MAPA DO CELÓW PROJEKTOWYCH

Skala 1:500

Oznaczenie kancelaryjne zgłoszenia pracy geodezyjnej:	GK.6640.1.1450.2025
Nazwa miejscowości:	KOLONIA OBORY
Jednostka ewidencyjna - identyfikator:	302004_2
Jednostka ewidencyjna - nazwa:	Gizałki
Obręb ewidencyjny - identyfikator:	0008
Obręb ewidencyjny - nazwa:	KOLONIA OBORY
Układ współrzędnych płaskich prostokątnych:	2000/18
Układ współrzędnych wysokości:	PL-EVRF2007-NH
Oznaczenie granic aktualizowanego obszaru:	
Data opracowania mapy:	09.10.2025

GEOMA
mgr inż. Damian Rybarczyk
ul. Jarząbinowa 8, Wilkowyja
63-200 Jarocin, tel. 606 82 18 3[illegible]
NIP 617 156 04 99 REGON 2610183[illegible]

nazwa/imię i nazwisko wykonawcy
podpis osoby reprezentującej wykonawcę

GEODETA UPRAWNIONY
Jaworowicz Wojciech
upr.4824
tel.606 317 187
W. Jaworowicz upr. 4824

imię i nazwisko geodety uprawnionego
nr uprawnień i podpis geodety

Uzyskano informację, że niniejszy operat P.3020.2025.1458 otrzymał pozytywny wynik weryfikacji wydany przez:
STAROSTĘ PLESZEWSKIEGO
Nr protokołu 1 z dn. 2025-11-05

Jestem świadomy odpowiedzialności karnej za złożenie fałszywego oświadczenia


GEOMA
mgr inż. Damian Rybarczyk
ul. Jarząbinowa 8, Wilkowyja
63-200 Jarocin, tel. 606 82 18 3[illegible]
NIP 617 156 04 99 REGON 2610183[illegible]


nazwa/imię i nazwisko wykonawcy
podpis wykonawcy

ProEs Michał Szalkowski ul. Piłsudskiego 3, 87-500 Rypin		DATA	NAZWISKO	PODPIS
	OPRACOWAŁ:	12.2025	M. Szalkowski	
tel: 509-467-112	PROJEKTOWAŁ:	12.2025	M. Szalkowski	
SYMBOL DOKUMENTACJI: 21/10/25/1	NAZWA RYS.: Projekt zagospodarowania terenu			Skala: 1:500
TYTUŁ OPRACOWANIA: **Budowa linii kablowej nn-0,4 kV w miejscowości Kolonia Obory dz. 26/2 gm. Gizałki**				Arkusz/Ilość arkuszy 1/1
	OBI/44/2502882			Nr ewidencyjny rys.E- 1

Zg. zgodnie z art. 29 ust. 2 pkt 1 ustawy
MICHAŁ SZALKOWSKI
--- magister inżynier ---
uprawnienia budowlane bez ograniczeń do kierowania robotami budowlanymi, projektowania oraz sprawdzania projektów w zakresie sieci, instalacji oraz urządzeń elektrycznych i elektroenergetycznych
nr POM/0020/PWOE/15

SZKIC ORIENTACYJNY 1:50000

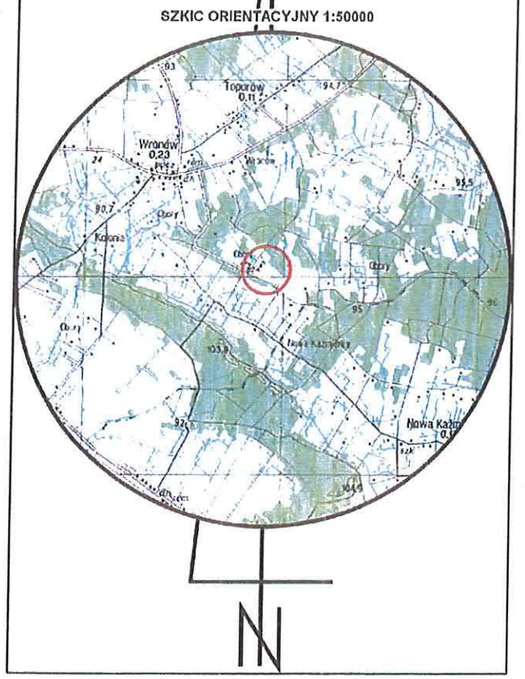

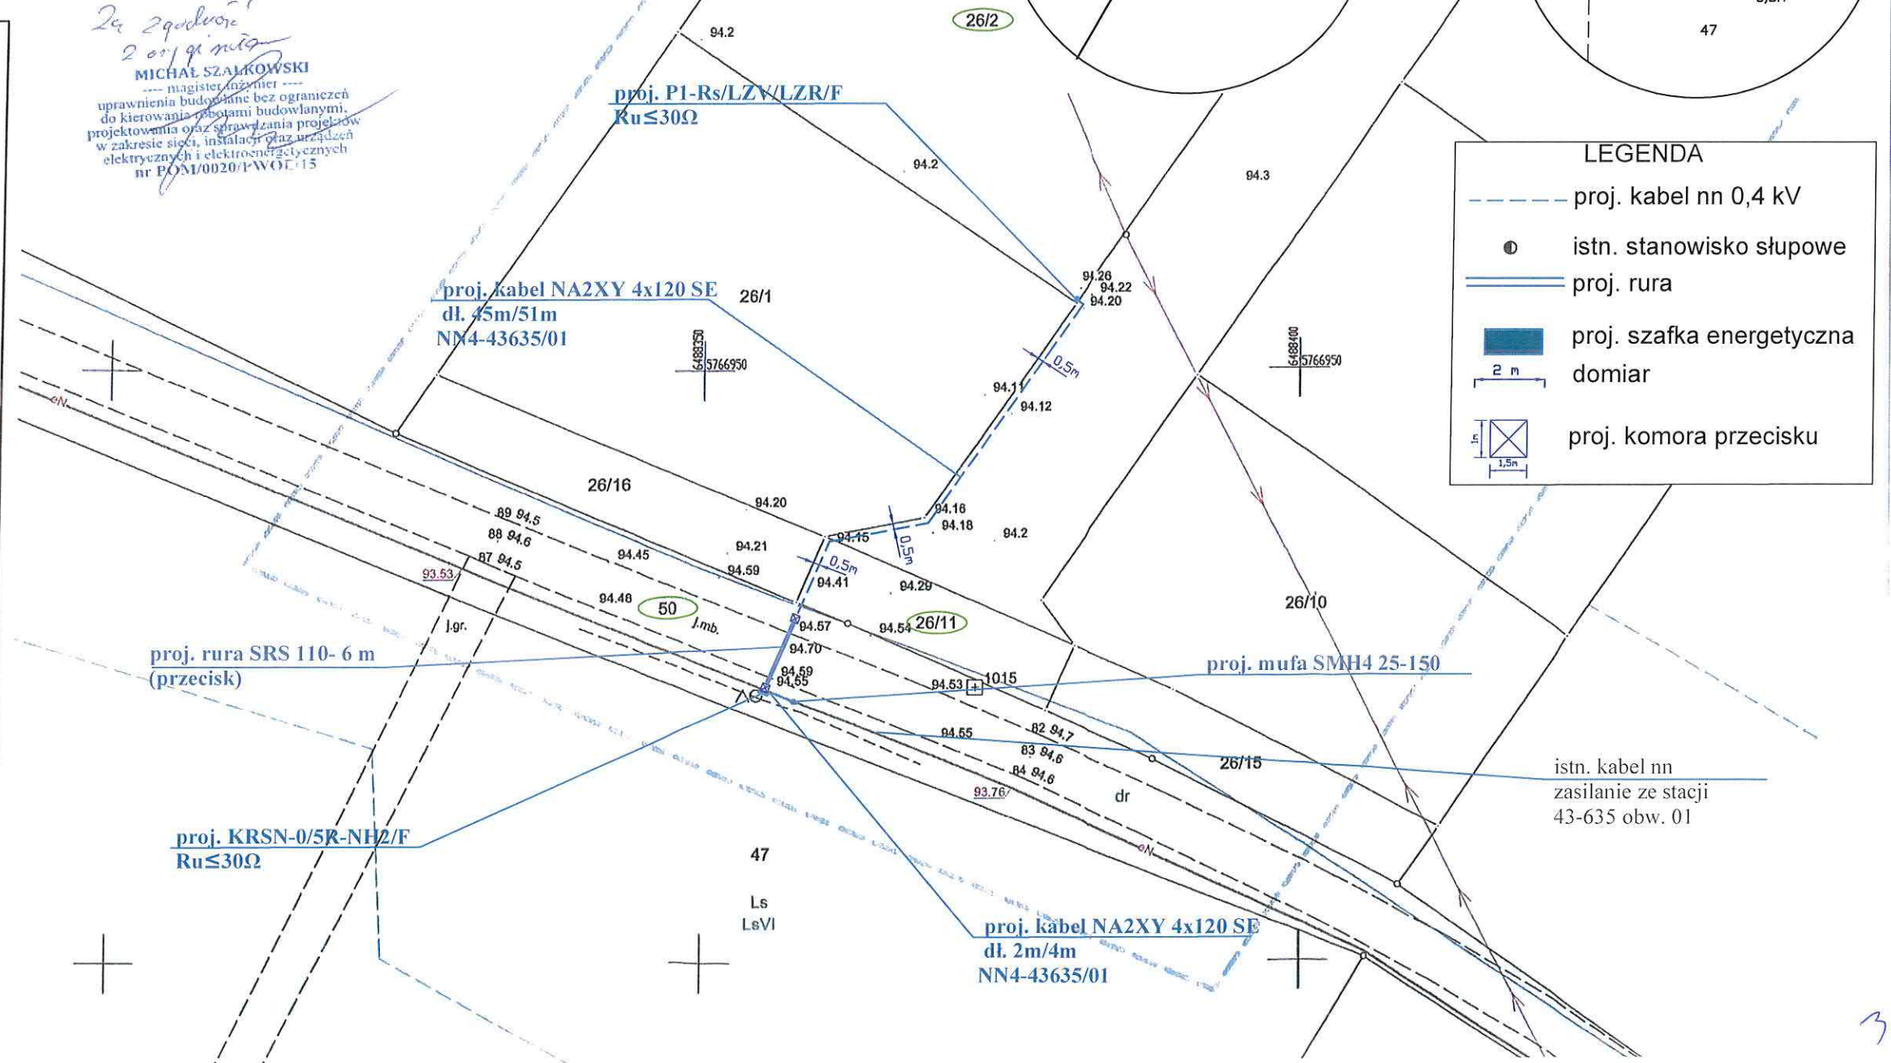


LEGENDA

- proj. kabel nn 0,4 kV
- istn. stanowisko słupowe
- proj. rura
- proj. szafka energetyczna
- domiar (2 m)
- proj. komora przecisku (1,5m)

36

OBWÓD 01
AsXSn 4x95 mm2

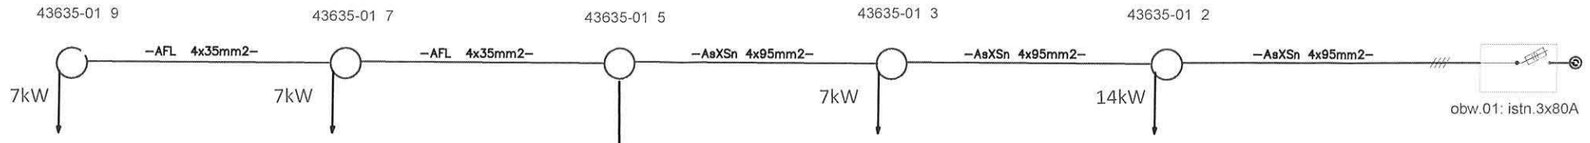

istn. słupowa stacja transformatorowa
15/0,4kV "Kolonia Obory 18" [43635]
z jednostką o mocy 63kVA


Układ sieci TN-C

istn. kabel NA2XY4x120 mm2
dług. 50m

proj. mufa
SMH4 25—150


Projektowana szafka pomiarowa

P1—Rs/LZV/LZR/F Z4409250

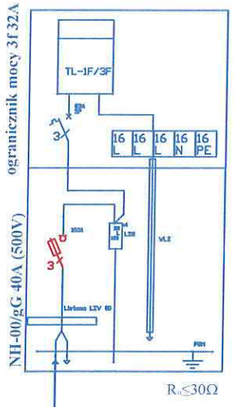

P=17 kW
dz. 26/2
P/25/055409

proj. KRSN—00/5R—NH2/F Z4409249

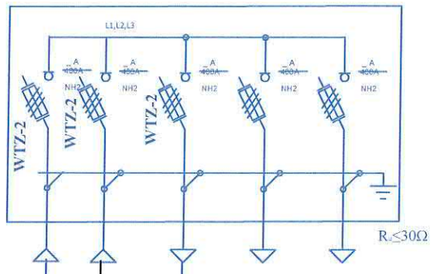

proj. kabel NA2XY4x120 mm2
dług. 45/51m
NN4—43635/01

proj. kabel NA2XY4x120 mm2
dług. 2/4m
NN4—43635/01

istn. kabel NA2XY4x120 mm2
dług. 525mdo Z4407436

ProEs Michał Szalkowski ul. Piłsudskiego 3, 87—500 Rypin		DATA	NAZWISKO	PODPIS
	OPRACOWAŁ:	02.2026	mgr inż. M. Szalkowski	
tel: 509-467-112	PROJEKTOWAŁ:	02.2026	mgr inż. M. Szalkowski	
SYMBOL DOKUMENTACJI: 08/08/25/1	NAZWA RYS.:			Skala 1:500
TYTUŁ OPRACOWANIA: **Budowa linii kablowej nn 0,4 kV w m. Kolonia Obory dz. 26/2 gm. Gizałki**	Schemat jednokreskowy			Arkusz/Ilość arkuszy 1/1
	OBI/44/2502882			Nr ewidencyjny rys.E- 3

Wójt Gminy Gizałki
ul. Kaliska 28
63-308 Gizałki

Gizałki, dnia 29.12.2025 r.

RI.7230.129.2025

DECYZJA

Na podstawie art. 104 i art. 107 ustawy z dnia 14 czerwca 1960 r. Kodeks postępowania administracyjnego (t.j. Dz. U. z 2025 r., poz. 1691) oraz art. 39 ust. 3, 3a, ust. 4, ust. 5 ustawy z dnia 21 marca 1985 r. o drogach publicznych (t.j. Dz. U. z 2025 r. poz. 889), po rozpatrzeniu wniosku z dnia 15.12.2025 r. (data wpływu 17.12.2025 r.) złożonego przez Pana Michała Szalkowskiego, prowadzącego działalność gospodarczą pod nazwą PROES Michał Szalkowski, ul. Piłsudskiego 3, 87-500 Rypin - pełnomocnika Inwestora tj. ENERGA-OPERATOR S.A. z siedzibą w Gdańsku, Oddział w Kaliszu, w sprawie wyrażenia zgody na lokalizację infrastruktury energetycznej w pasie drogowym drogi gminnej

ZEZWALAM

Inwestorowi na lokalizację infrastruktury technicznej w pasie drogowym drogi gminnej nr 632022P Wronów-Kolonia Obory (dz. nr 50, obręb Kolonia Obory) w celu budowy linii kablowej nN 0,4kV do dz. nr 26/2 (obręb Kolonia Obory) zgodnie z mapą stanowiącą załącznik do niniejszej decyzji oraz przy zachowaniu następujących warunków:

1. Przejście przyłączy pod jezdnią wykonać metodą przecisku.
2. Komory przecisku usytuować co najmniej 1 m od krawędzi jedni.
3. Zabrania się naruszania nawierzchni asfaltowej jezdni.
4. Roboty ziemne wykonać zgodnie z obowiązującymi normami.
5. Grunt, którym zostaną uzupełnione wykopy należy zagęścić (min. $I_s = 0,98$).
6. Projektowany kabel w miejscach kolizyjnych oraz na przejściach poprzecznych i pod docelowymi skrzyżowaniami dróg umieścić w rurach osłonowych.
7. Po zakończeniu robót pas drogowy należy przywrócić do stanu poprzedniego.
8. Zarządca drogi nie ponosi odpowiedzialności za kolizje z urządzeniami obcymi znajdującymi się w pasie drogowym.
9. Inwestor ponosi pełną odpowiedzialność za szkody wyrządzone użytkownikom dróg w związku z realizacją przedmiotowej inwestycji.
10. Po zrealizowaniu budowy linii kablowej należy wykonać inwentaryzację geodezyjną powykonawczą.

UZASADNIENIE

Decyzję zezwalającą na lokalizację infrastruktury technicznej (linii kablowej nN) w pasie drogowym drogi gminnej wydano w oparciu o przepisy ustawy z dnia 21 marca 1985 r. o drogach publicznych oraz Rozporządzenia Ministra Transportu i Gospodarki Morskiej z dnia 2 marca 1999 r. w sprawie warunków technicznych, jakim powinny odpowiadać drogi publiczne i ich usytuowanie (t.j. Dz. U. z 2016 r., poz. 124). Biorąc pod uwagę spełnienie warunków określonych w w/w przepisach oraz zgodność z wnioskiem strony, należało orzec jak w sentencji.

POUCZENIE

Budowa przedmiotowego urządzenia w pasie drogowym drogi gminnej, na którą wydano zezwolenie niniejszą decyzją, wymaga zgłoszenia do Starosty Pleszewskiego zgodnie z art. 29 ust. 1 pkt 23 lub wywiązania się z zapisu art. 29a ustawy z dnia 7 lipca 1994 r. Prawo budowlane (t.j. Dz. U. z 2025 r., poz. 418).

19

Zezwolenie na lokalizację urządzenia w pasie drogowym wydane niniejszą decyzją ważne jest 2 lata od daty jej wydania. Jeżeli jednak w czasie obowiązywania tej decyzji Inwestor uzyskał dokumenty wymagane przepisami ustawy z dnia 7 lipca 1994 r. Prawo budowlane wówczas wydana decyzja zachowuje ważność do czasu obowiązywania wskazanych dokumentów.

O pozwolenie na prowadzenie robót i podanie szczegółowych warunków realizacji robót w pasie drogowym związanych z wyrażonym w niniejszej decyzji zezwoleniem oraz pobranie opłat za zajęcie pasa drogowego na czas wykonywania robót i za umieszczenie w pasie drogowym infrastruktury technicznej, należy zwrócić się do Wójta Gminy Gizałki zgodnie z § 1 i 2 Rozporządzenia Rady Ministrów z dnia 1 czerwca 2004 r. w sprawie określenia warunków udzielenia zezwoleń na zajęcie pasa drogowego (t.j. Dz. U. z 2016 r., poz. 1264). Do wniosku należy dołączyć szczegółowy plan sytuacyjny w skali 1:500 lub 1:1000 z zaznaczeniem granic i podaniem wymiarów planowanej powierzchni zajęcia pasa drogowego (długość, szerokość, powierzchnia - zgodnie z § 1 ust. 3 pkt 1 w/w Rozporządzenia Rady Ministrów z dnia 1 czerwca 2004 r.), wymiary zewnętrzne rzutu poziomego infrastruktury technicznej lokalizowanej w pasie drogi gminnej oraz schemat oznakowania i zabezpieczenia robót budowlanych prowadzonych w pasie drogowym.

Inwestor winien w Urzędzie Gminy Gizałki złożyć wniosek na zajęcie pasa drogowego w celu prowadzenia robót budowlanych w pasie drogowym minimum 14 dni przed zamierzonym terminem ich rozpoczęcia.

Opłaty za zajęcie pasa drogowego na czas wykonywania robót i za umieszczenie w pasie drogowym urządzenia zostaną naliczone na podstawie art. 40 ust. 3 i 8 ustawy z dnia 21 marca 1985 r. o drogach publicznych oraz przepisów wykonawczych do ustawy.

Opłata za zajęcie pasa drogowego na czas wykonywania robót i opłata roczna za umieszczenie wskazanego urządzenia (linii kablowej nN) obciążała będzie Inwestora tj. ENERGA-OPERATOR S.A., ul. Marynarki Polskiej 130, 80-557 Gdańsk, będącego właścicielem urządzenia, a w przypadku zmiany właściciela obciążany będzie każdy następca prawny.

W przypadku remontu lub przebudowy drogi koszty związane z koniecznością przełożenia infrastruktury technicznej zlokalizowanej w pasie drogowym drogi gminnej, ponosi właściciel przedmiotowego urządzenia, zgodnie z art. 39 ust 5 ustawy z dnia 21 marca 1985 r. o drogach publicznych.

Zgodnie z ustawą z dnia 7 lipca 1994 r. Prawo budowlane niniejsza decyzja jest równoznaczna z prawem do dysponowania nieruchomością (dz. nr 50, obręb Kolonia Obory) na cele budowlane w zakresie i na warunkach w niej określonych.

Wydana decyzja nie podlega opłacie skarbowej zgodnie z częścią III ust. 44 pkt 2 kolumna 4 pkt 9 załącznika ustawy z dnia 16 listopada 2006 r. o opłacie skarbowej (t.j. Dz. U. z 2025 r., poz. 1154).

Od niniejszej decyzji stronie służy odwołanie do Samorządowego Kolegium Odwoławczego w Kaliszu za pośrednictwem Wójta Gminy Gizałki w terminie 14 dni od dnia jej doręczenia.

W trakcie biegu terminu do wniesienia odwołania strona może zrzec się prawa do wniesienia odwołania wobec organu administracji publicznej, który wydał decyzję. Z dniem doręczenia organowi administracji publicznej oświadczenia o zrzeczeniu się prawa do wniesienia

70

odwołania przez ostatnią ze stron postępowania, decyzja staje się ostateczna i prawomocna, co oznacza, iż decyzja podlega natychmiastowemu wykonaniu i brak jest możliwości zaskarżenia decyzji do Samorządowego Kolegium Odwoławczego w Kaliszu. Nie jest możliwe skuteczne cofnięcie oświadczenia o zrzeczeniu się prawa do wniesienia odwołania.
Jeżeli niniejsza decyzja została wydana z naruszeniem przepisów postępowania, a konieczny do wyjaśnienia zakres sprawy ma istotny wpływ na jej rozstrzygnięcie, na wniosek strony zawarty w odwołaniu, organ odwoławczy przeprowadza postępowanie wyjaśniające w zakresie niezbędnym do rozstrzygnięcia sprawy.

Załącznik:
1. Mapa – 1 egz.

WÓJT GMINY GIZAŁKI

WÓJT
Robert Łoza

Otrzymują:
1. Pełnomocnik Inwestora
   Pan Michał Szalkowski
   PROES Michał Szalkowski
   ul. Piłsudskiego 3
   87-500 Rypin
2. a/a (R.I.)

27