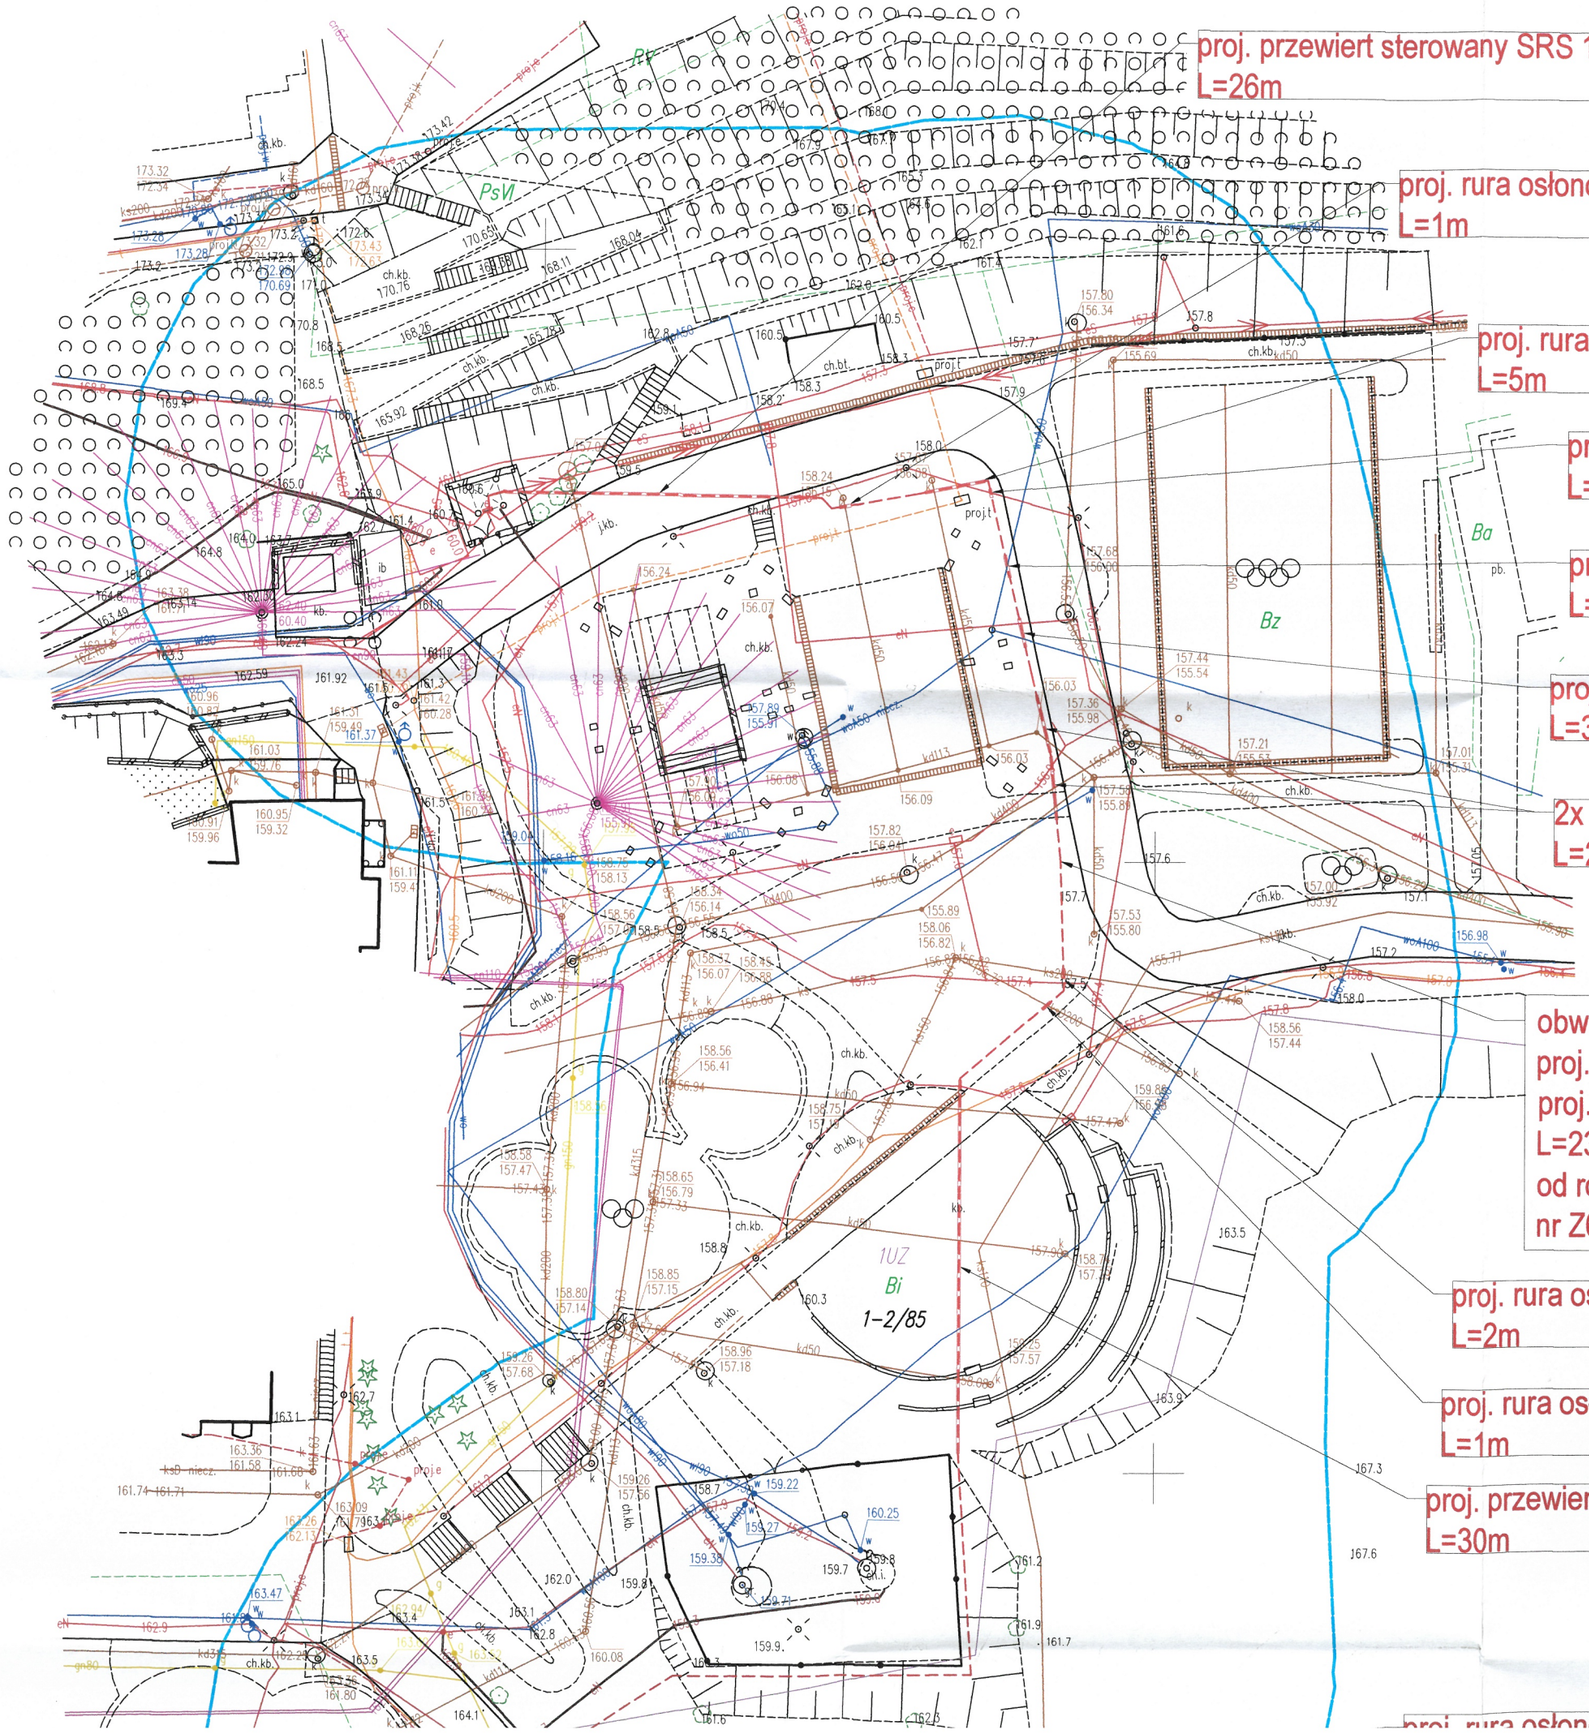



proj. przewiert sterowany SRS 110
L=26m

proj. rura osłonowa DVK 110
L=1m

proj. rura osłonowa DVK 110
L=5m

proj. rura osłonowa DVK 110
L=1m

proj. rura osłonowa DVK 110
L=2m

proj. rura osłonowa DVK 110
L=3m

2x proj. rura osłonowa DVK 110
L=2x 5m

obw. 04
proj. linia kablowa nN 0,4kV
proj. NA2XY-0 4x120mm$^2$
L=230/248m
od rozdzielnica nN do proj. złącza
nr Z6406999

proj. rura osłonowa DVK 110
L=2m

proj. rura osłonowa DVK 110
L=1m

proj. przewiert sterowany SRS 110
L=30m

proj. rura osłonowa DVK 110

proj. rura osłonowa DVK 110
L=2m

proj. rura osłonowa DVK 110
L=7m

proj. złącze kablowo-pomiarowe
**Z6406999**
P1-Rs/LZV/LZR/F
wymiar 0,4m na 0,25m
wg P/25/017424
R≤30Ω
należy wykonać wycięcię w istn. ogrodzeniu w celu wykonania otworu rewizyjnego dla EOP

Bz
Ba
LsIV
28
1-2/2

Jestem świadomy odpowiedzialności karnej za złożenie fałszywych oświadczeń . Oświadczam, że operat techniczny zawierający rezultaty prac geodezyjnych w wyniku których powstał niniejszy dokument uzyskał pozytywny wynik weryfikacji


| | |
|---|---|
| Identyfikator zgłoszenia prac geodezyjnych | GD-I.6642.1.6297.2025 |
| Organ służby geodezyjnej, który otrzymał zgłoszenie | Starosta Olsztyński |
| Wykonawca prac geodezyjnych | Usługi Geodezyjne GEOZET |
| Nr oraz data sporządzenia dokumentu zawierającego wynik pozytywnej weryfikacji | GD-I.6642.1.6297.2025_1 dn. 27.11.2025 |
| Imię i nazwisko oraz nr uprawnień zawodowych kierownika prac | Bogdan Tęcza upr. 18008 |

Oświadczam, że treść mapy, na której wykonano niniejszy projekt, jest zgodna z treścią, poświadczonej przez wykonawcę, mapy do celów projektowych, opracowanej w wyniku pozytywnie zweryfikowanych prac geodezyjnych.

Protokół weryfikacji Nr GD-I.6642.1.6297.2025_1 z dnia 27.11.2025r.
inż. Wojciech Boniecki upr. WAM/0152/PWOE/17

inż. Wojciech Boniecki
upr. bud nr WAM/0152/PWOE/17
do projektowania i kierowania robotami budowlanymi bez ograniczeń w specjalności instalacyjnej w zakresie sieci, instalacji i urządzeń elektrycznych i elektroenergetycznych

## Szkic orientacji

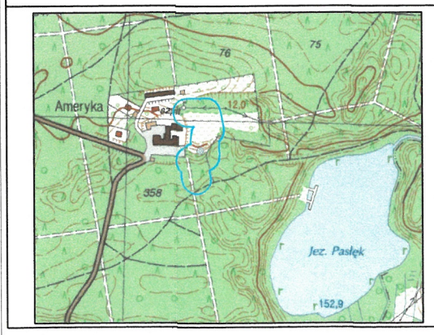


## Mapa do celów projektowych 1:500

| | | | |
|---|---|---|---|
| Nr zgłoszenia: | | GD-I.6642.1.6297.2025 | |
| Miejscowość: | | Ameryka | |
| Jednostka ewidencyjna: | id: | 281409_5 | |
| | Nazwa: | gmina Olsztynek | |
| Obręb ewidencyjny: | id: | 281409_5.0001 | |
| | Nazwa: | 0001 Ameryka | |
| Ulica: | Nr roboty: | - | 404/2025 |
| Numer działki: | | 2/85 | |

Układ współrzędnych: syt: 2000/7, wys: PL-EVRF2007-NH

Zasięg aktualizacji: ———————

1) Nie przeprowadzono badań Ksiąg Wieczystych pod względem występowania służebności gruntowych w granicach projektowanej inwestycji.
2) RIVb -Kontury klasyfikacyjne
1MN - linie i oznaczenia terenu wg MPZP

Iława, dnia: 18.11.2025

GEOZET USŁUGI GEODEZYJNE

## LEGENDA

- proj. rura osłonowa DVK lub SRS
- proj. złącze kablowe nN 0,4kV
- działki objęte inwestycją
- proj. linia kablowa nN 0,4kV

Jednostka projektowa:
STARK
Arkadiusz Stępień
ul. Nowogródzka 15
82-303 Elbląg
e-mail: stark.elblag@gmail.com
tel. +48 570-898-364
NIP: 5782685579 REGON: 387278741

Inwestor:
**ENERGA OPERATOR S.A.**
**z siedzibą w Gdańsku**
Oddział w Olsztynie
**ul. Tuwima 6**
**10-950 Olsztyn**

| | | | |
|---|---|---|---|
| Nr OBI: | OBI/64/2500961 | Branża: | Elektryczna |
| Opracował(a): | inż. Wojciech Boniecki Upr. nr WAM/0152/PWOE/17 | | |
| Projektował(a): | inż. Wojciech Boniecki Upr. nr WAM/0152/PWOE/17 | Data: | 06.2026 |
| Sprawdził(a): | mgr inż. Tomasz Bajaka Upr. nr WAM/0025/PWBE/19 | Faza: | Projekt Budowlany i Wykonawczy |

Temat: Dostosowanie stacji Os-0930 Ameryka Sanatorium oraz budowa linii kablowych nN 0,4kV i złącza kablowego nN 0,4kV dla zasilania stacji gazowej w m. Ameryka

Adres: Ameryka , dz. nr 2/2, 2/85 obręb 0001 Ameryka, jednostka ewidencyjna 281409_5 , powiat olsztyński, województwo warmińsko-mazurskie.

Nazwa rysunku: Projekt zagospodarowania terenu

| | | | |
|---|---|---|---|
| Skala: 1:500 | Nr projektu: 164 | Nr rysunku: E-01 | Nr ark.: 1/1 |