woj. warmińsko–mazurskie
powiat lidzbarski
gmina Lidzbark Warmiński
Obręb Blanki

MAPA DO CELÓW PROJEKTOWYCH

działki 9/13, 46/5, 47/16, 47/20, 47/30

Skala 1:500

godło mapy 7.2.13.17.03.4.2
układ XY – 2000"2, ukł. wys PL-EVFR2007-NH
id Zgł GKK–O–ZG.6640.655.2024

510370400
USŁUGI GEODEZYJNE
JOLANTA TAJGREBER
ul. Sławoszkiego 6, tel. 767 45 94
11-190 LIDZBARK WARMIŃSKI
NIP 743-001-08-26
GEODETA UPRAWNIONY
mgr inż. Jolanta Tajgreber

Nazwa organu prowadzącego państwowy zasób geodezyjny i kartograficzny: STAROSTA LIDZBARSKI
Identyfikator ewidencyjny materiału zasobu: P.2809.2024.581
2024 -09- 06
z up. STAROSTY
mgr inż. Anita Sowa
INSPEKTOR

przebieg sieci uzgodniony we wniosku GKK-ZUDP.6630.110.2023, który nie będzie realizowany

OŚWIADCZENIE
Oświadczam, że treść powyższej mapy jest zgodna z treścia mapy zasadniczej poświadczonej przez organ prowadzący państwowy zasób geodezyjny i kartograficzny.
Identyfikator ewidencyjny materiału zasobu: P.2809.2024.581

mgr inż. K. Przyborski
upr. proj. WAM/0123/PWOE/15

łączy

istn. YAKXS 4 x 120 mm² ze stacji Suryty 5 [T621148] Obwód nn 01-k.Z6200090 [T621148-01]

istn. YAKXS 4 x 120 mm² ze stacji Suryty 5 [T621148] Obwód nn 01-k.Z6200090 [T621148-01] przeciąć w miejscu proj. mufy i wprowadzić do ZKP1

proj. mufa kablowa przelotowa LJSB-4X50-120-PL02

proj. NA2XY- O (YAKXS) 4 x 120 mm² L=6/12 m MUFA-ZKP1

proj. ZKP1 typu KRSN-00/3R-NH-2/R-NH00/F Z6202665 R<5Ω + P2/F Z6202666 R<5Ω

proj. ZKP4 typu P2-Rs/LZV/LZR/F Z6202770 R<5Ω

proj. NA2XY- O (YAKXS) 4 x 120 mm² L=43/49 m

proj. DVK 110 L=43 m układać metodą wykopu otwartego

proj. DVK 110 L=86 m układać metodą wykopu otwartego

proj. NA2XY- O (YAKXS) 4 x 120 mm² L=86/97 m

proj. ZKP2 typu P2-Rs/LZV/LZR/F Z6202769 R<5Ω

proj. NA2XY- O (YAKXS) 4 x 120 mm² L=86/97 m


proj. ZKP3 typu P2-Rs/LZV/LZR/F Z6202667 R<5Ω

47/13 47/12 47/40 47/41 47/31 46/5 46/6 9/13 9/16


RIIIb RIVa PsIV

0,5 m 0,6 m 47 m

Rysunek poglądowy

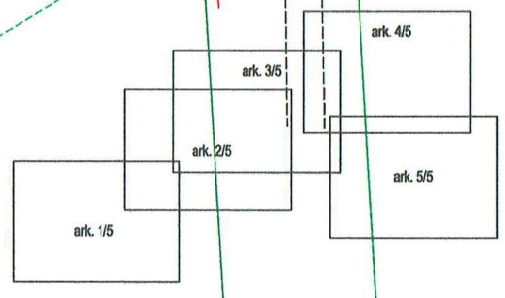


Usytuowanie ZKP1 typu KRSN-00/3R-NH-2/R-NH00/F+P2/F dz. nr 46/5

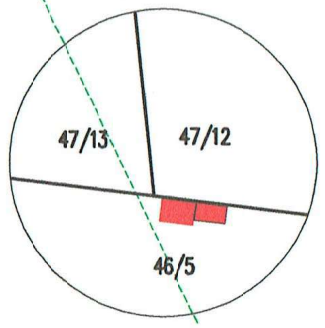


Skala 1:100

Usytuowanie ZKP2 typu P2-Rs/LZV/LZR/F dz. nr 47/41

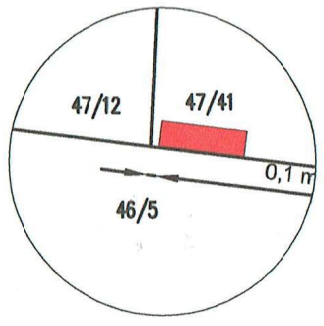

Skala 1:100

Usytuowanie ZKP3 typu P2-Rs/LZV/LZR/F dz. nr 47/31

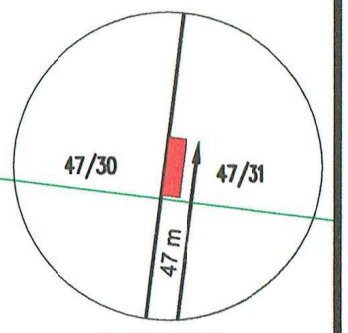

Skala 1:100

INWESTOR	WYKONAWCA		DATA	NAZWISKO	PODPIS
ENERGA OPERATOR S.A. Oddział w Olsztynie ul. Tuwima 6 10-950 Olsztyn	KRISENERGY Krzysztof Przyborski ul. Tarasa Szewczenki 5/187 10-274 Olsztyn	PROJEKTOWAŁ:	03.2025	mgr inż. K. Przyborski upr. proj. WAM/0123/PWOE/15	K Prz
		OPRACOWAŁ:	03.2025		


OBIEKT:
Budowa elektroenergetycznej sieci kablowej nn 0,4 kV wraz ze złączami kablowo-pomiarowymi w m. Blanki. oraz Budowa przyłącza kablowego nN 0,4 kV wraz ze złączem kablowo-pomiarowym do zasilania działki nr 47/43 obr. Blanki.

NAZWA RYSUNKU:
Projekt zagospodarowania terenu

Skala: 1:500
Arkusz / ilość arkuszy 1/5
Nr ewidencyjny rys.: E-01

Nr umowy: ZN/5441/6262MZI/2022/2202480/1 | Nr OBI: 2202480

woj. warmińsko–mazurskie powiat lidzbarski gmina Lidzbark Warmiński Obręb Blanki	**MAPA DO CELÓW PROJEKTOWYCH** działki 9/13, 46/5, 47/16, 47/20, 47/30 Skala 1:500 godło mapy 7.213.17.09.4.2 układ XY – 2000/7, ukł. wys PL–EVRF2007–NH Id Zgl GKK–O–ZG.6640.655.2024	510370400 USŁUGI GEODEZYJNE JOLANTA TAJGREBER ul. Słowackiego 6, tel. 767 45 34 11-100 LIDZBARK WARMIŃSKI NIP 743-001-08-26 GEODETA UPRAWNIONY mgr inż. Jolanta Tajgreber

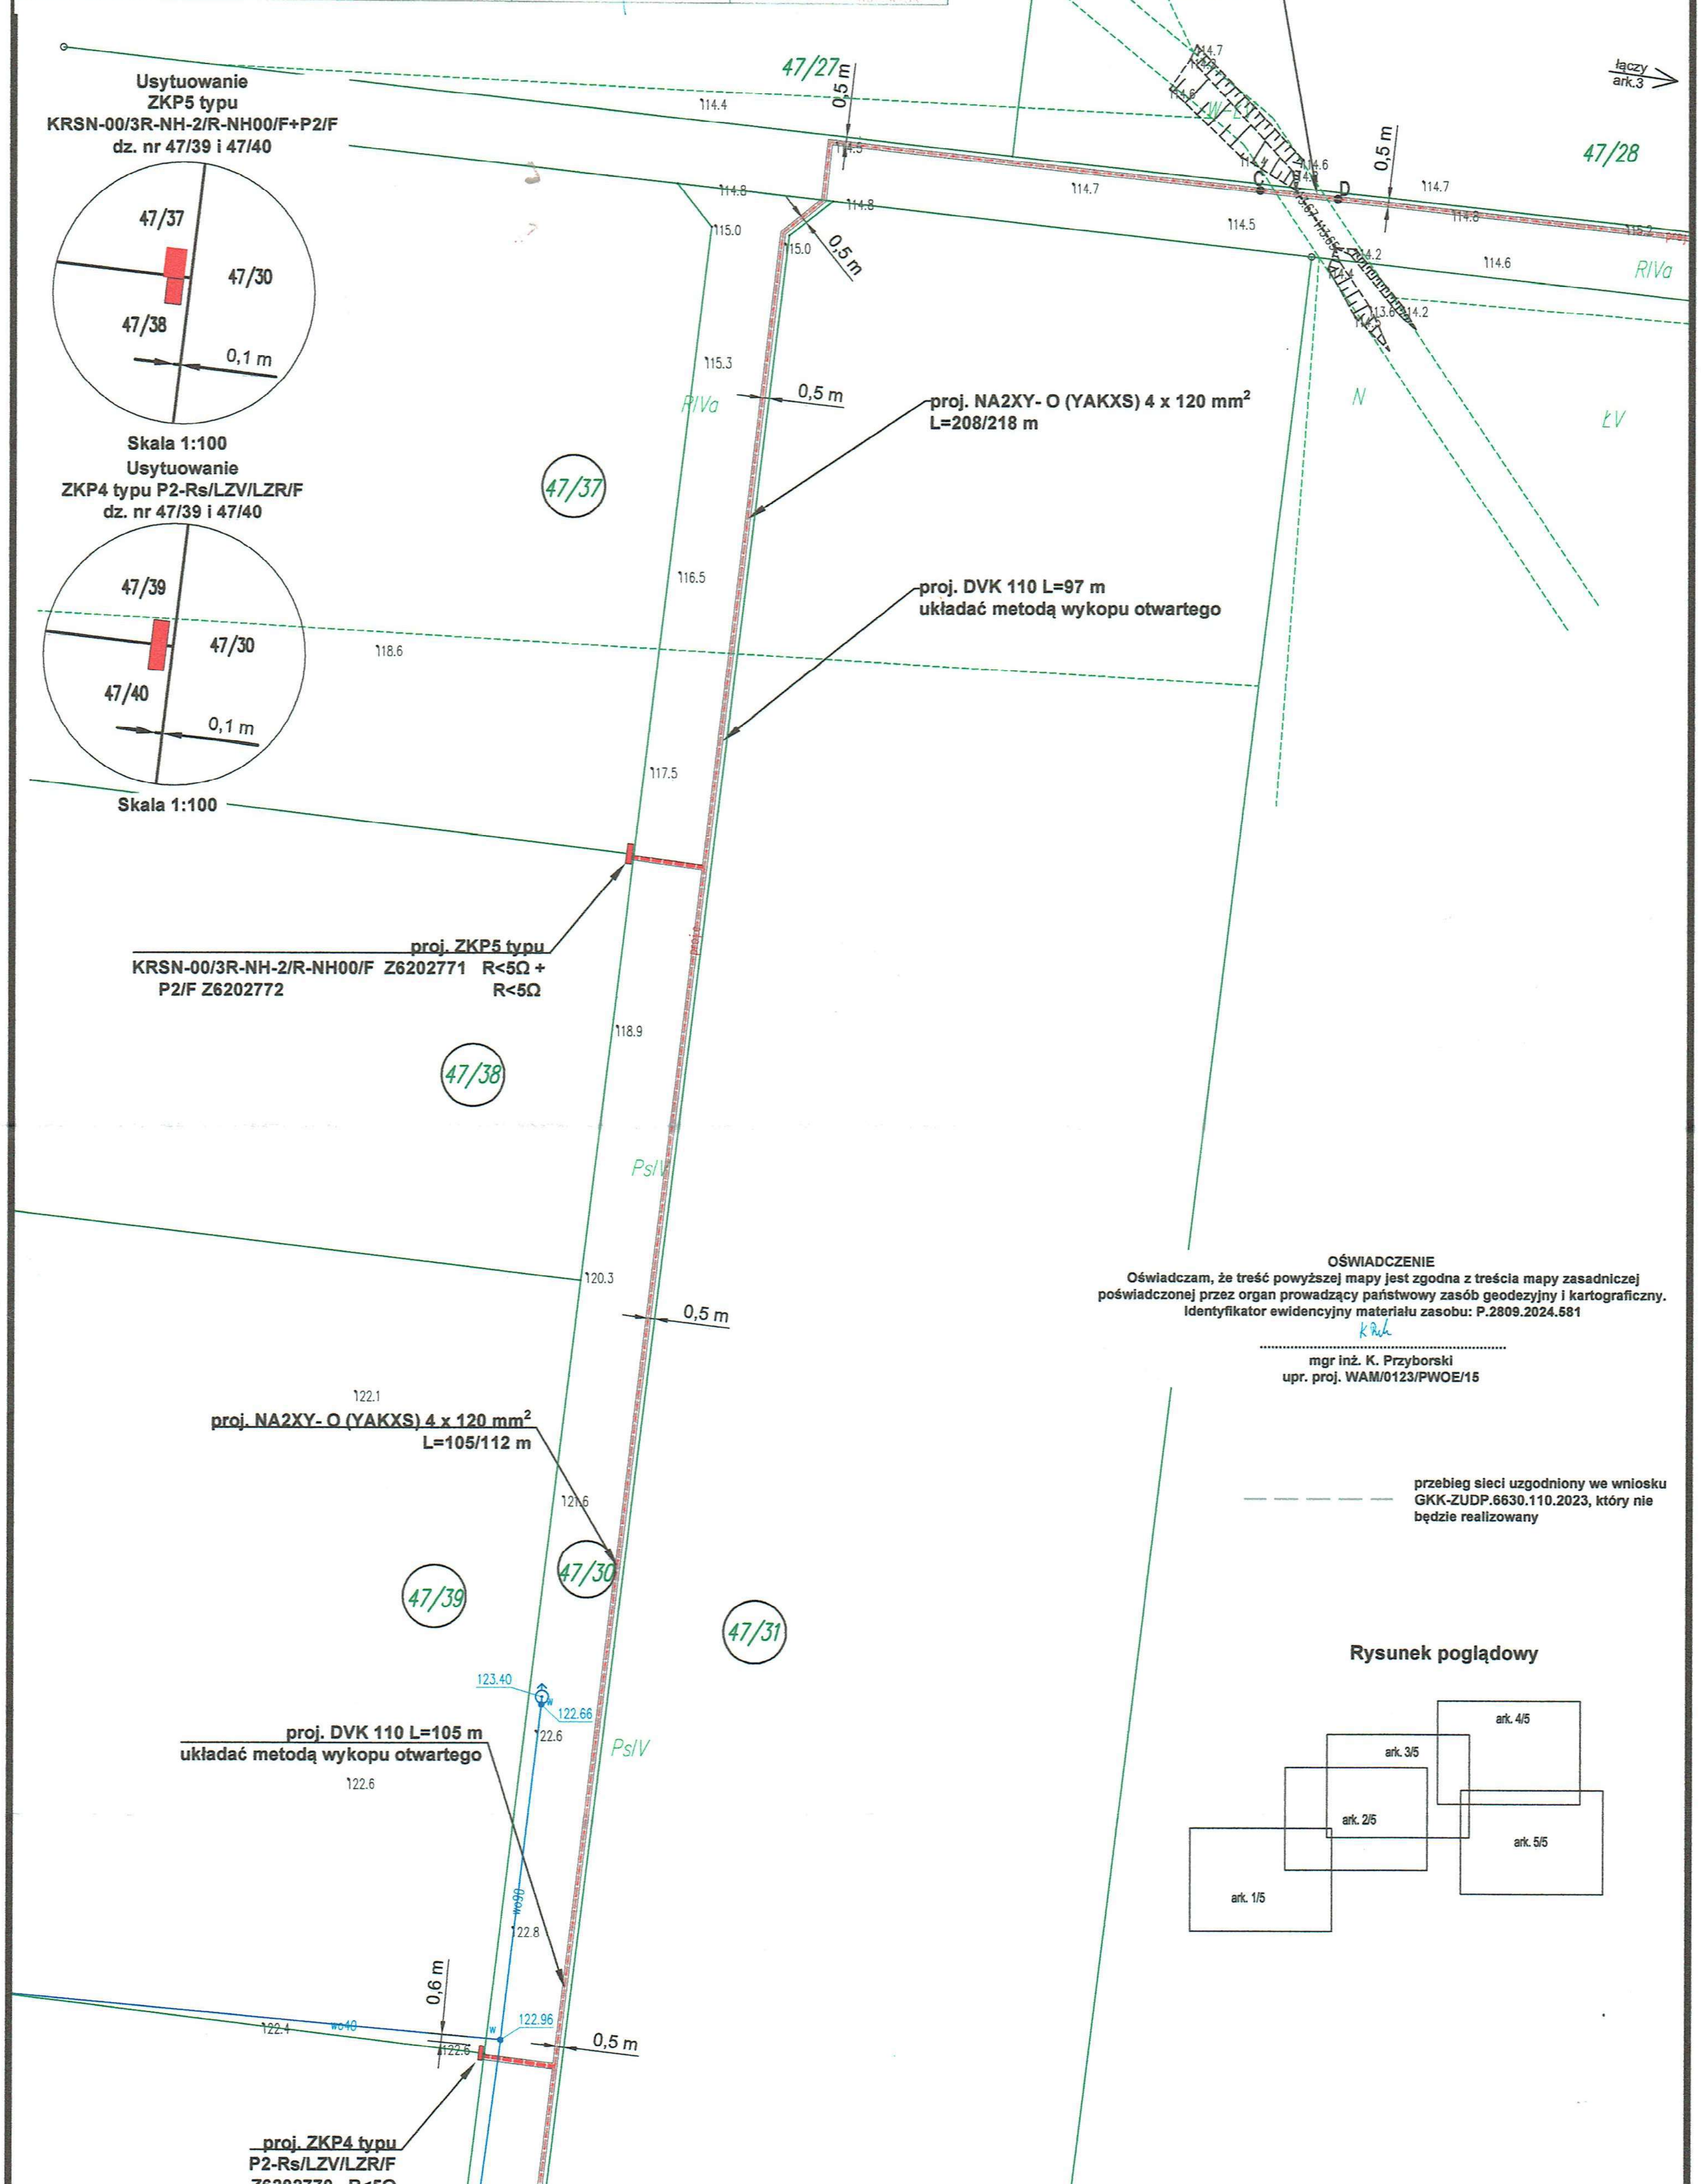

OŚWIADCZENIE

Oświadczam, że treść powyższej mapy jest zgodna z treścia mapy zasadniczej poświadczonej przez organ prowadzący państwowy zasób geodezyjny i kartograficzny.
Identyfikator ewidencyjny materiału zasobu: P.2809.2024.581

....
mgr inż. K. Przyborski
upr. proj. WAM/0123/PWOE/15


INWESTOR	WYKONAWCA		DATA	NAZWISKO	PODPIS
ENERGA OPERATOR S.A. Oddział w Olsztynie ul. Tuwima 6 10-950 Olsztyn	KRISENERGY Krzysztof Przyborski ul. Tarasa Szewczenki 5/187 10-274 Olsztyn	PROJEKTOWAŁ:	03.2025	mgr inż. K. Przyborski upr. proj. WAM/0123/PWOE/15	
		OPRACOWAŁ:	03.2025		

OBIEKT:	NAZWA RYSUNKU:	
Budowa elektroenergetycznej sieci kablowej nn 0,4 kV wraz ze złączami kablowo-pomiarowymi w m. Blanki. oraz Budowa przyłącza kablowego nN 0,4 kV wraz ze złączem kablowo-pomiarowym do zasilania działki nr 47/43 obr. Blanki.	Projekt zagospodarowania terenu	Skala: 1:500 Arkusz / Ilość arkuszy: 2/5 Nr ewidencyjny rys.: E-01
	Nr umowy: ZN/5441/6262MZI/2022/2202480/1 | Nr OBI: 2202480	


OŚWIADCZENIE
Oświadczam, że treść powyższej mapy jest zgodna z treścią mapy zasadniczej poświadczonej przez organ prowadzący państwowy zasób geodezyjny i kartograficzny.
Identyfikator ewidencyjny materiału zasobu: P.2809.2024.581

mgr inż. K. Przyborski
upr. proj. WAM/0123/PWOE/15


Rysunek poglądowy

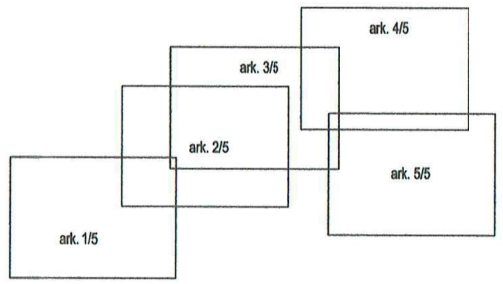

Usytuowanie ZKP6 typu KRSN-00/3R-NH-2/R-NH00/F+P2/F dz. nr 47/19 i 47/15

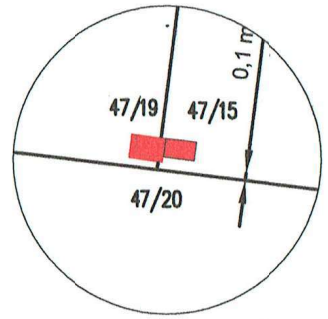

Skala 1:100

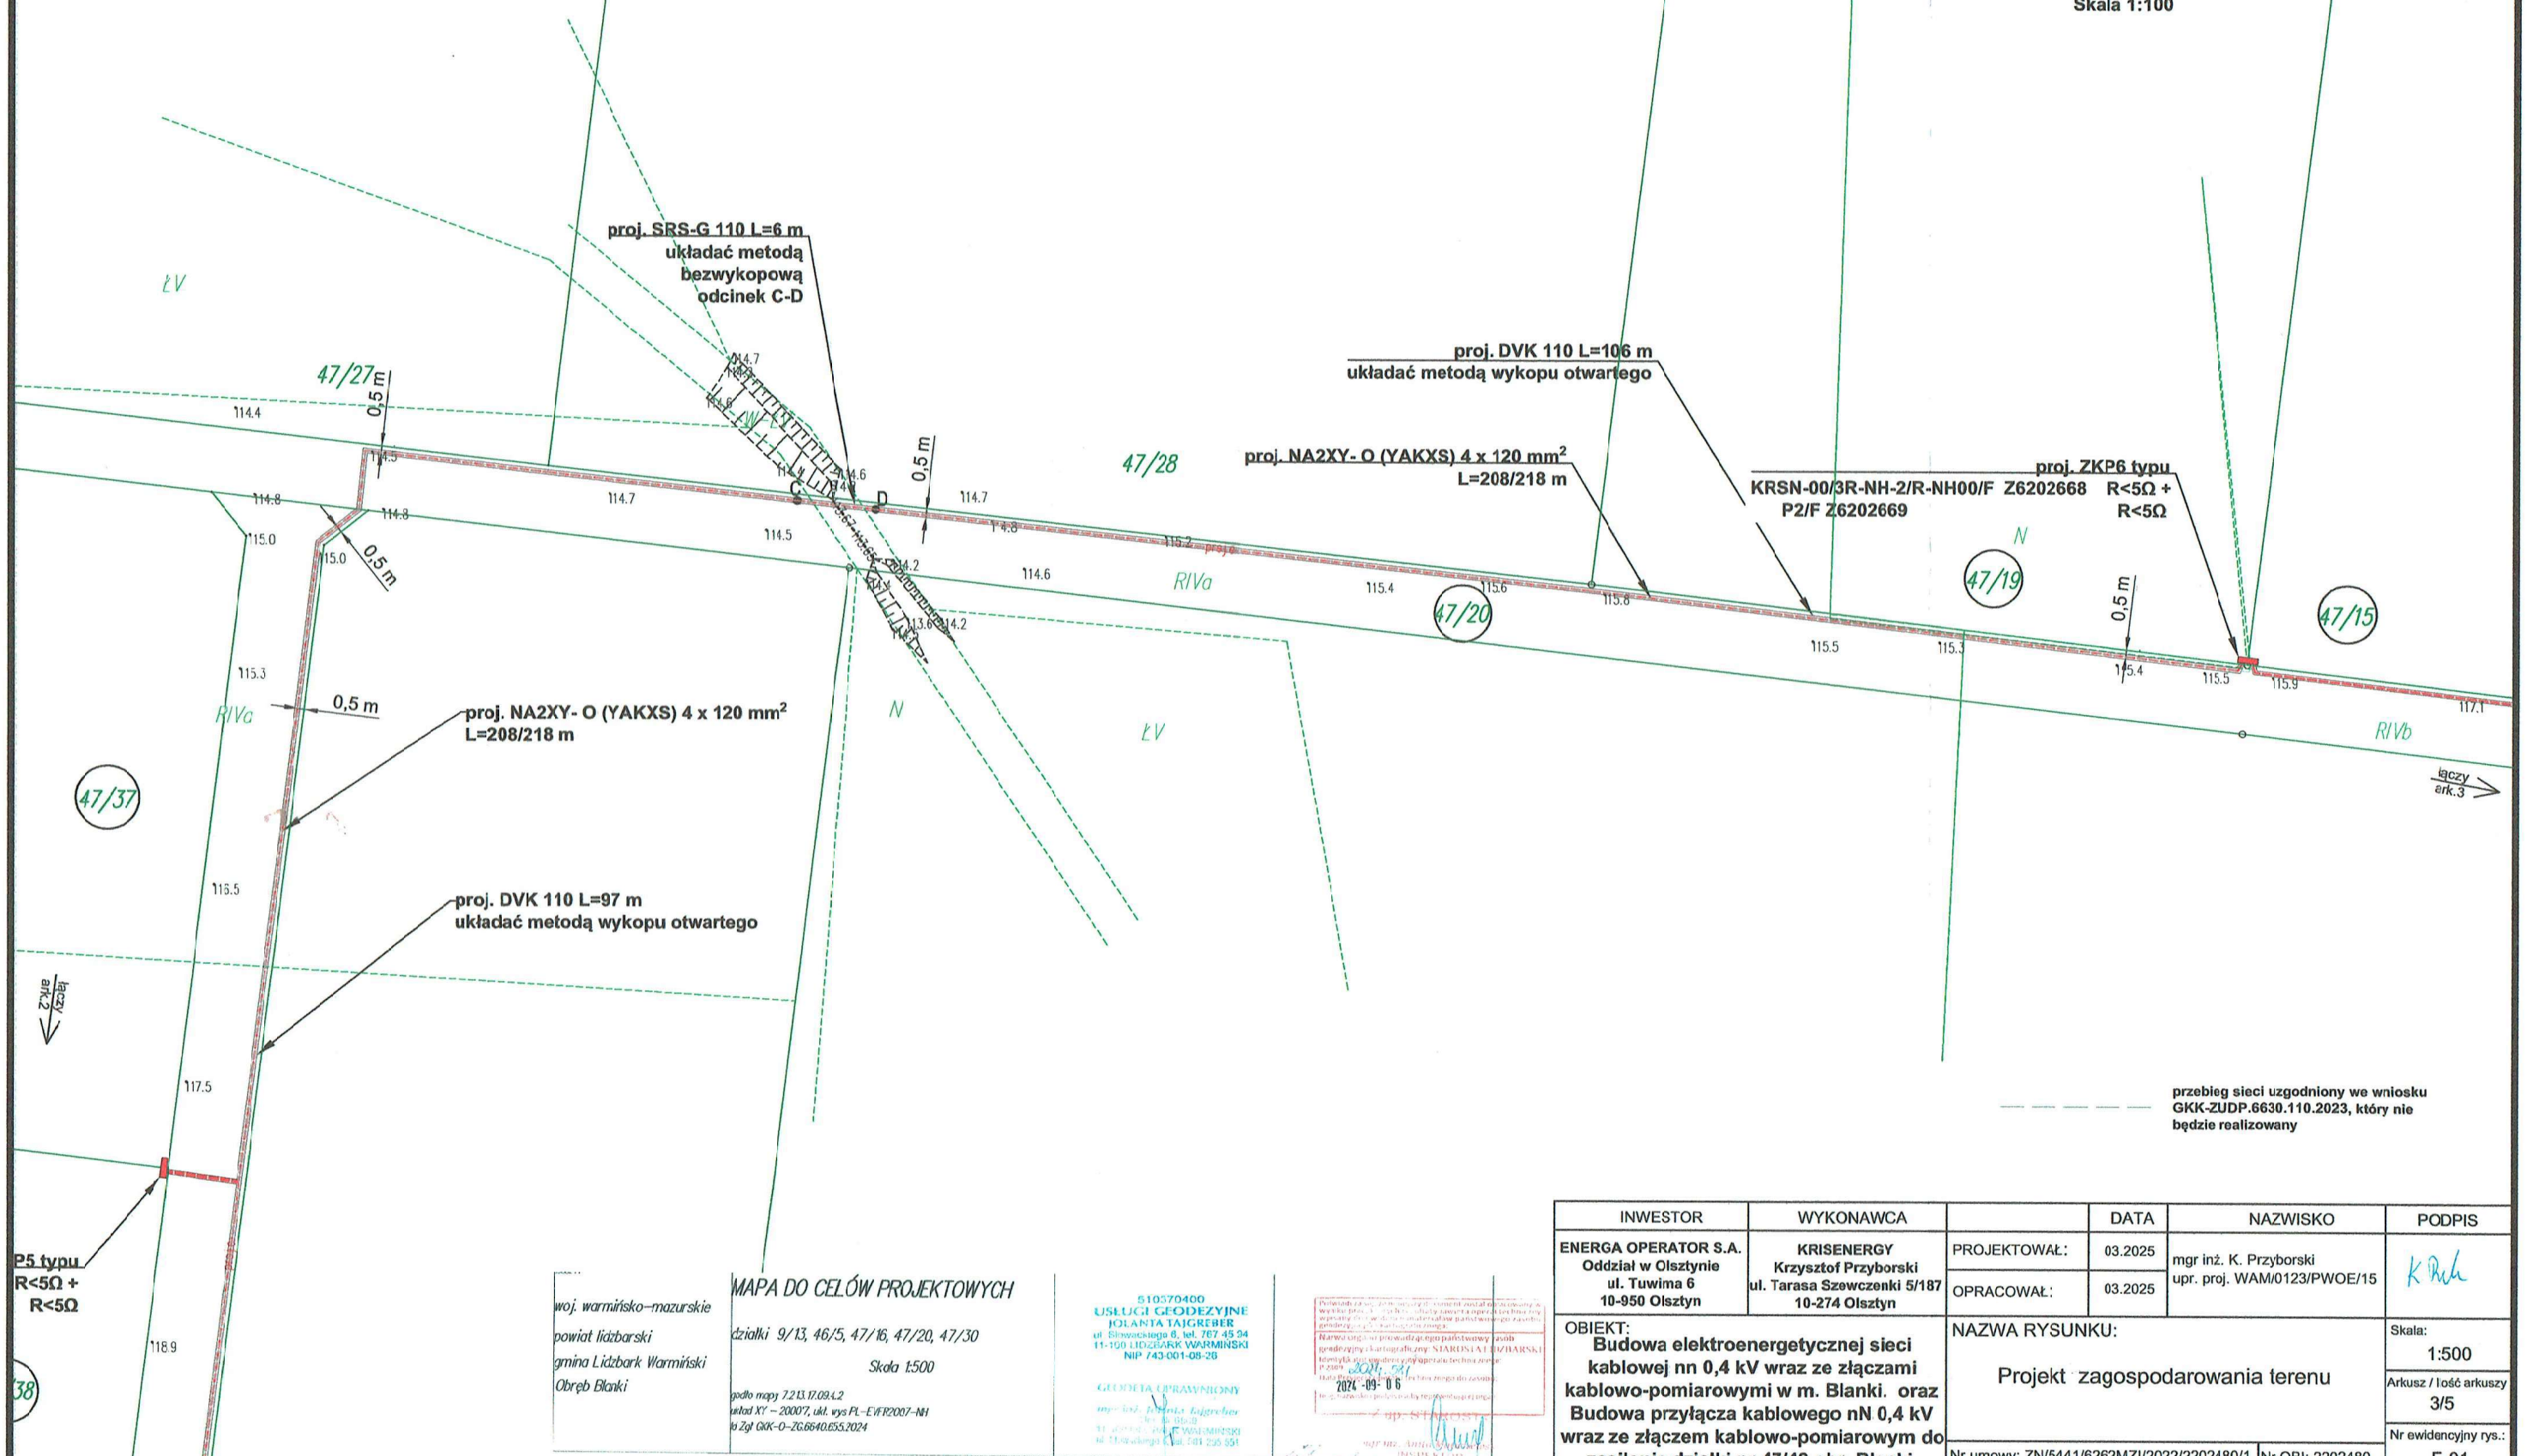

przebieg sieci uzgodniony we wniosku GKK-ZUDP.6630.110.2023, który nie będzie realizowany

woj. warmińsko–mazurskie
powiat lidzbarski
gmina Lidzbark Warmiński
Obręb Blanki

MAPA DO CELÓW PROJEKTOWYCH

działki 9/13, 46/5, 47/16, 47/20, 47/30

Skala 1:500

zgodo mapy 7.2.13.17.09.4.2
układ XY – 2000?, ukł. wys.PL–EVRF2007–NH
do Zgł GKK–O–ZG.6640.655.2024

510570400
USŁUGI GEODEZYJNE
JOLANTA TAJGREBER
ul. Biswaciaga 6, tel. 787 45 94
11-150 LIDZBARK WARMIŃSKI
NIP 743-001-08-26

GEODETA UPRAWNIONY
mgr inż. Jolanta Tajgreber
nr ew. 0510
LIDZBARK WARMIŃSKI
ul. Biswaciaga 6, tel. 789 295 551

Potwierdzam zgodność niniejszej mapy z treścią mapy zasadniczej wykonanej przez ... upoważnienia ... organu prowadzącego państwowy zasób geodezyjny i kartograficzny: STAROSTA LIDZBARSKI
Numer ewidencyjny materiału zasobu: P.2809.2024.581
2024-09-06

INWESTOR	WYKONAWCA		DATA	NAZWISKO	PODPIS
ENERGA OPERATOR S.A. Oddział w Olsztynie ul. Tuwima 6 10-950 Olsztyn	KRISENERGY Krzysztof Przyborski ul. Tarasa Szewczenki 5/187 10-274 Olsztyn	PROJEKTOWAŁ:	03.2025	mgr inż. K. Przyborski upr. proj. WAM/0123/PWOE/15	K Prz
		OPRACOWAŁ:	03.2025		


OBIEKT:
Budowa elektroenergetycznej sieci kablowej nn 0,4 kV wraz ze złączami kablowo-pomiarowymi w m. Blanki. oraz Budowa przyłącza kablowego nN 0,4 kV wraz ze złączem kablowo-pomiarowym do zasilania działki nr 47/43 obr. Blanki.

NAZWA RYSUNKU:
Projekt zagospodarowania terenu

Skala: 1:500
Arkusz / Ilość arkuszy: 3/5
Nr ewidencyjny rys.: E-01

Nr umowy: ZN/5441/6262MZI/2022/2202480/1 | Nr OBI: 2202480

Rysunek poglądowy

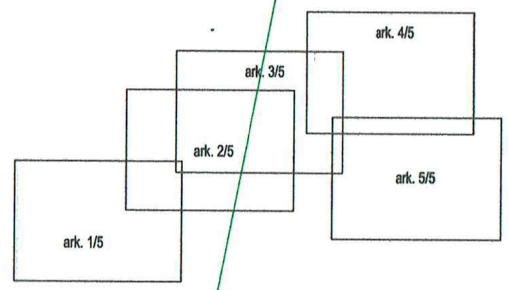

proj. ZKP6 typu
RSN-00/3R-NH-2/R-NH00/F Z6202668 R<5Ω +
P2/F Z6202669 R<5Ω

proj. NA2XY- O (YAKXS) 4 x 120 mm²
L=298/315 m

proj. DVK 110 L=298 m
układać metodą wykopu otwartego

N

47/19 47/15 47/24 47/20 47/3 47/16 47/42

0,5 m

115.5 115.3 115.4 115.5 115.9 117.1 118.3 119.1 119.6 120.2 120.4 120.8 121.2 121.4 119.8 119.0 119.2 120.7

łączy ark.3

RIVb RIVb RSIV

proj. NA2XY- O (YAKXS) 4 x 120 mm²
L=298/315m

OŚWIADCZENIE
Oświadczam, że treść powyższej mapy jest zgodna z treścia mapy zasadniczej poświadczonej przez organ prowadzący państwowy zasób geodezyjny i kartograficzny.
Identyfikator ewidencyjny materiału zasobu: P.2809.2024.581

.....
mgr inż. K. Przyborski
upr. proj. WAM/0123/PWOE/15

INWESTOR	WYKONAWCA		DATA	NAZWISKO	PODPIS
ENERGA OPERATOR S.A. Oddział w Olsztynie ul. Tuwima 6 10-950 Olsztyn	**KRISENERGY Krzysztof Przyborski ul. Tarasa Szewczenki 5/187 10-274 Olsztyn**	PROJEKTOWAŁ:	03.2025	mgr inż. K. Przyborski upr. proj. WAM/0123/PWOE/15	K Prz
		OPRACOWAŁ:	03.2025		

OBIEKT:
Budowa elektroenergetycznej sieci kablowej nn 0,4 kV wraz ze złączami kablowo-pomiarowymi w m. Blanki. oraz Budowa przyłącza kablowego nN 0,4 kV wraz ze złączem kablowo-pomiarowym do zasilania działki nr 47/43 obr. Blanki.

NAZWA RYSUNKU:
Projekt zagospodarowania terenu

Skala: 1:500
Arkusz / Ilość arkuszy: 4/5
Nr ewidencyjny rys.: E-01

Nr umowy: ZN/5441/6262MZI/2022/2202480/1 | Nr OBI: 2202480

woj. warmińsko-mazurskie
powiat lidzbarski
gmina Lidzbark Warmiński
Obręb Blanki

MAPA DO CELÓW PROJEKTOWYCH

działki 9/13, 46/5, 47/16, 47/20, 47/30

Skala 1:500


zgodo mapy 7.2.13.17.09.4.2
układ XY – 2007, ukł. wys PL-EVRF2007-NH
id Zgł GRK-G-Z6.6640.655.2024

510370400
USŁUGI GEODEZYJNE
JOLANTA TAIGREBER
ul. Słowackiego 8, tel. 767 45 34
11-150 LIDZBARK WARMIŃSKI
NIP 743-001-08-28


GEODETA UPRAWNIONY
mgr inż. Jolanta Taigreber
nr 6648
WARMIŃSKI
tel. 501 226 551

Potwierdzam, że zakres i forma opracowania spełniają wymagania wynikające z przepisów szczególnych dotyczących tego opracowania oraz zawarte w nich treści i formy graficzne są zgodne z wymaganiami określonymi w przepisach dotyczących państwowego zasobu geodezyjnego i kartograficznego.
Nazwa organu prowadzącego państwowy zasób geodezyjny i kartograficzny: STAROSTA LIDZBARSKI
Identyfikator ewidencyjny operatu technicznego
wpisu: 2024/...
Data przyjęcia do zasobu: 2024 -09- 06
(lub: data sporządzenia wypisu z zasobu)
podpis pracownika obsługującego zasób


woj. warmińsko-mazurskie powiat lidzbarski gmina Lidzbark Warmiński Obręb Blanki	MAPA DO CELÓW PROJEKTOWYCH działki 9/13, 46/5, 47/16, 47/20, 47/30 Skala 1:500 godło mapy 7.2.13.12.09.4.2 układ XY – 2000?, ukł. wys PL-EVFR2007-NH Id Zgt GKK-O-ZG.6640.655.2024	510370400 USŁUGI GEODEZYJNE JOLANTA TAIGREBER ul. Słowackiego 8, tel. 767 45 94 11-100 LIDZBARK WARMIŃSKI NIP 743-001-08-26 GEODETA UPRAWNIONY mgr inż. Jolanta Taigreber 11-100 LIDZBARK WARMIŃSKI ul. Krasickiego tel. 501 235 551	Potwierdzam, że treść powyższej mapy jest zgodna z treścią mapy zasadniczej wytworzonej z operatu technicznego pod nazwą: [illegible] przechowywanego w zasobie geodezyjnym i kartograficznym. Nazwa organu prowadzącego państwowy zasób geodezyjny i kartograficzny: STAROSTA LIDZBARSKI Identyfikator ewidencyjny operatu technicznego: P.2809.2024.581 2024 -09- 06 (data, podpis kierownika ośrodka)

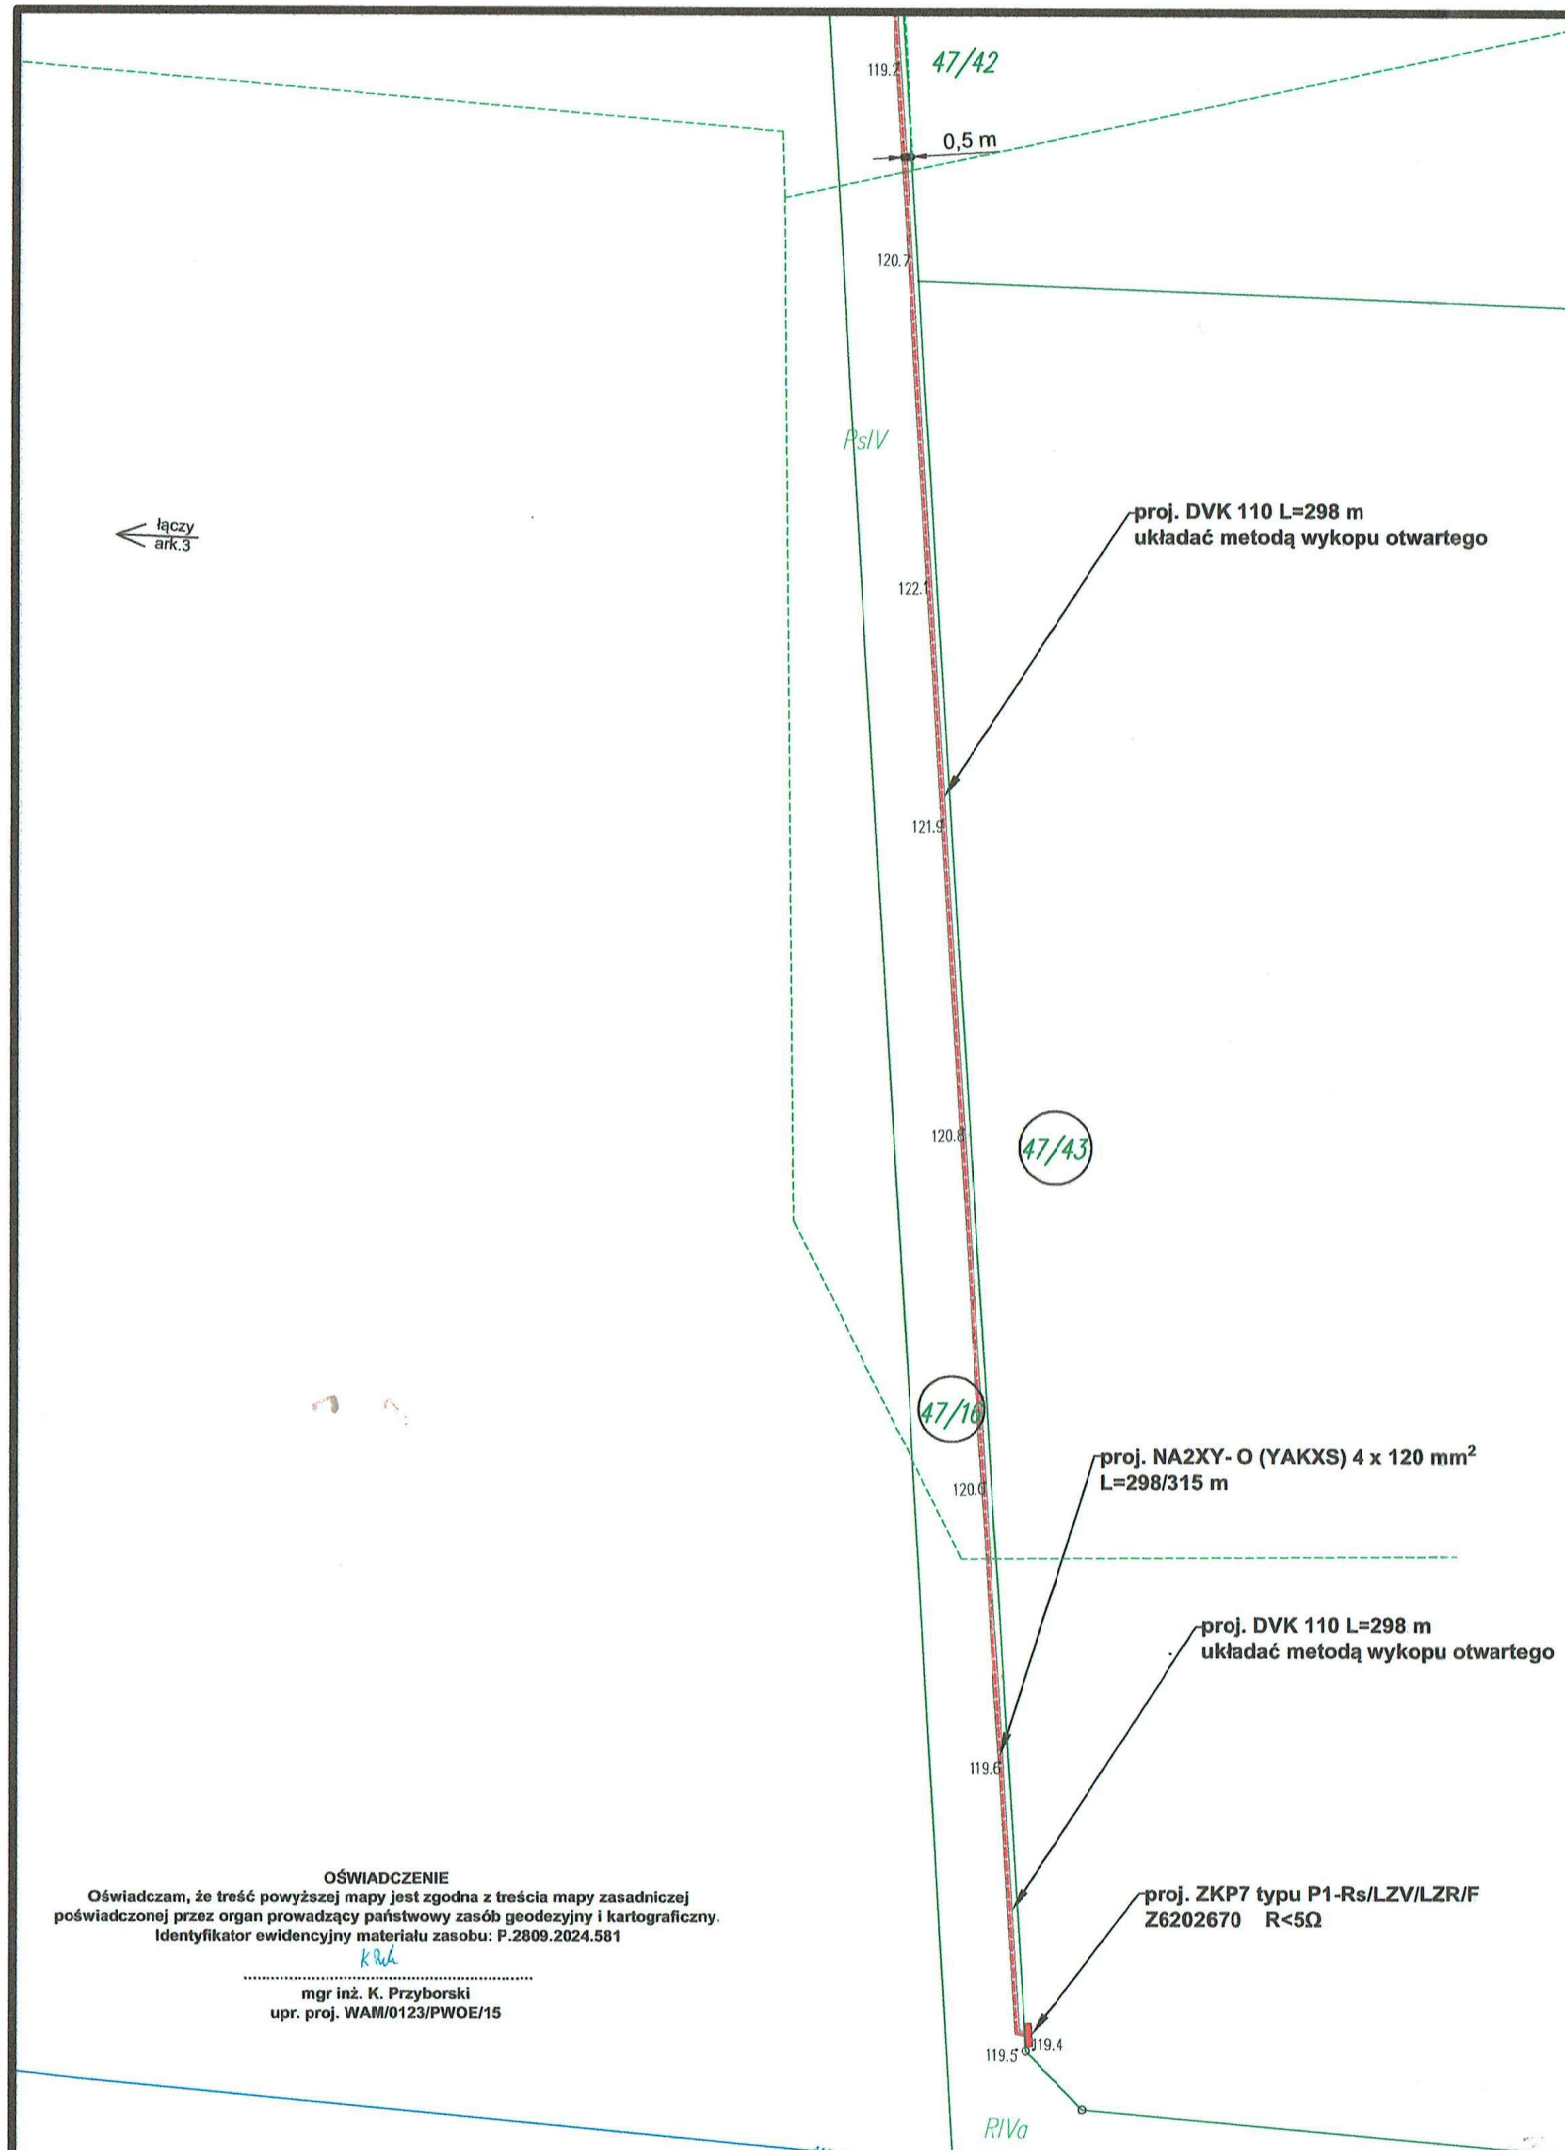

Rysunek poglądowy

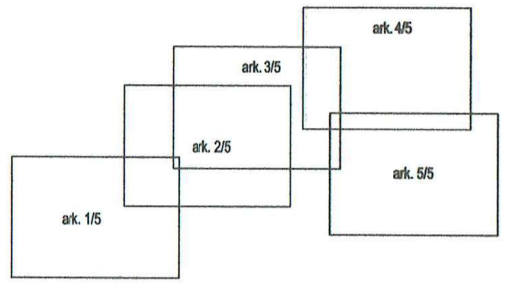

Usytuowanie
ZKP7 typu P1-Rs/LZV/LZR/F
dz. nr 47/43

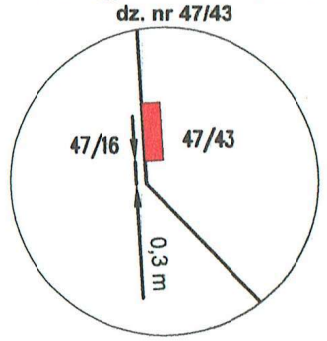

Skala 1:100

OŚWIADCZENIE
Oświadczam, że treść powyższej mapy jest zgodna z treścia mapy zasadniczej poświadczonej przez organ prowadzący państwowy zasób geodezyjny i kartograficzny.
Identyfikator ewidencyjny materiału zasobu: P.2809.2024.581

K Prz

.....

mgr inż. K. Przyborski
upr. proj. WAM/0123/PWOE/15

INWESTOR	WYKONAWCA		DATA	NAZWISKO	PODPIS
ENERGA OPERATOR S.A. **Oddział w Olsztynie** **ul. Tuwima 6** **10-950 Olsztyn**	**KRISENERGY** **Krzysztof Przyborski** **ul. Tarasa Szewczenki 5/187** **10-274 Olsztyn**	PROJEKTOWAŁ.:	03.2025	mgr inż. K. Przyborski upr. proj. WAM/0123/PWOE/15	K Prz
		OPRACOWAŁ.:	03.2025		

OBIEKT: **Budowa elektroenergetycznej sieci kablowej nn 0,4 kV wraz ze złączami kablowo-pomiarowymi w m. Blanki. oraz Budowa przyłącza kablowego nN 0,4 kV wraz ze złączem kablowo-pomiarowym do zasilania działki nr 47/43 obr. Blanki.**	NAZWA RYSUNKU: Projekt zagospodarowania terenu	Skala: 1:500 Arkusz / Ilość arkuszy 5/5 Nr ewidencyjny rys.: E-01
	Nr umowy: ZN/5441/6262MZI/2022/2202480/1 Nr OBI: 2202480	