
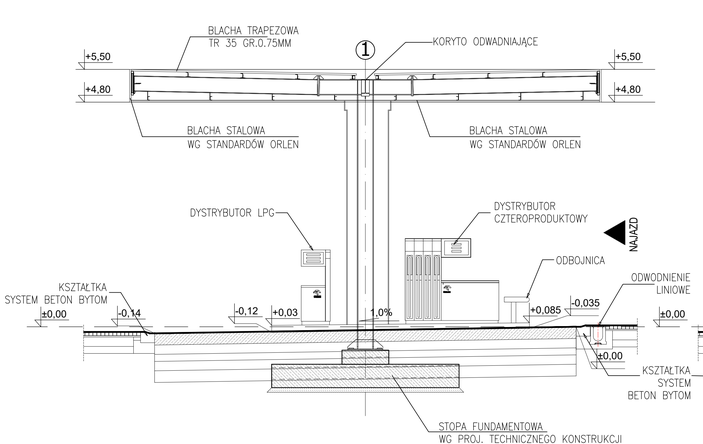


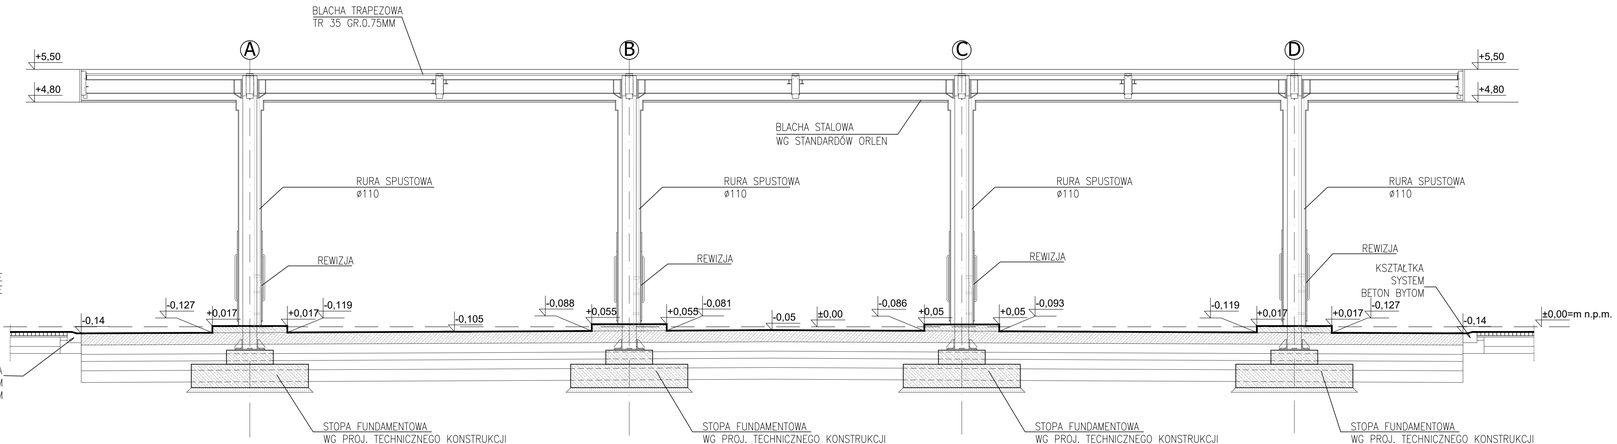

UWAGI

1. WYMIARY NALEŻY SPRAWDZIĆ PRZED PRZYSTĄPIENIEM DO ROBÓT
2. RYSUNKI POSZCZEGÓLNYCH BRANŻ NALEŻY ROZPATRYWAĆ ŁĄCZNIE
3. PROJEKTOWANE URZĄDZENIA INSTALACJI, WENTYLACJI I KLIMATYZACJI ORAZ OŚWIETLENIA WYKONAĆ ZGODNIE Z PROJEKTAMI BRANŻOWYMI.
4. WSZYSTKIE WĄTPLIWOŚCI, KOLIZJE, NIEJASNOŚCI NALEŻY ZGŁASZAĆ INSPEKTOROWI NADZORU INWESTORSKIEGO I PROJEKTANTOM, PRZED PRZYSTĄPIENIEM DO ROBÓT WYKONAWCZYCH.

INWESTOR:
GDDKiA
GENERALNY DYREKTOR DRÓG KRAJOWYCH I AUTOSTRAD
UL. MIŃSKA 25
03-301 WARSZAWA

JEDNOSTKA PROJEKTUJĄCA:
ARMAR
ul. Tarnowskiego Dunin 4, tel. 81 512 12 00
AUTORSKI NADZÓR PROJEKTOWY

PROJEKT:
PRZEBUDOWA DRÓG PUBLICZNEJ I POŁĄCZENIA NA PRZEBUDOWIE I ODBUDOWIE MIEJSCOWYCH DRÓG GMINNYCH ZA AUTOSTRADĄ A1 ODCINKU MIĘDZY STACJĄ POMIAROWĄ A1 W KM 0+000 (WARSZTATY) PRZEBUDOWA UKŁADU DROGOWEGO, OBIEKTÓW MAŁEJ ARCHITEKTURY ORAZ URZĄDZEŃ BUDOWLANYCH
W RAMACH ZADANIA PN. BUDOWA KOMPLEKSU A1 WARIANT WIELOŚĆ 11+160.

OBIEKT:
MOP Gidle/Kiw

NAZWA OBIEKTU:
MOP Gidle/Kiw
w pasie drogowym drogi ekspresowej S7 (kier. Kielce 11+160)
1. dz. ew. nr: 534, gmina Kasy Miedz - obszar wiejski, obręb Gidle/Kiw
2. dz. ew. nr: 220, 224, gmina Kasy Miedz - obszar wiejski, obręb Mokrzyn
3. dz. ew. nr: 1915, gmina Kasy Miedz - obszar wiejski, obręb Tschorne

STADIUM PROJEKTU:
PROJEKT BUDOWLANY - TECHNICZNY

BRANŻA:
ARCHITEKTURA

NAZWA RYSUNKU:
WIATA-PRZEKROJE

SKALA: 1:50

NR RYSUNKU: A/16

PROJEKTOWAŁ:	mgr inż. arch. Ewa Aleszewska	NR UPRAWNIEŃ: 65/06/W 07/08	PODPIS:
SPRAWDZIŁ:	mgr inż. arch. Norbert Lako		
OPRACOWAŁ:	mgr inż. arch. Piotr Gugała	NR UPRAWNIEŃ: 65/76/W 07/07	

DATA: WRZESIEŃ 2020