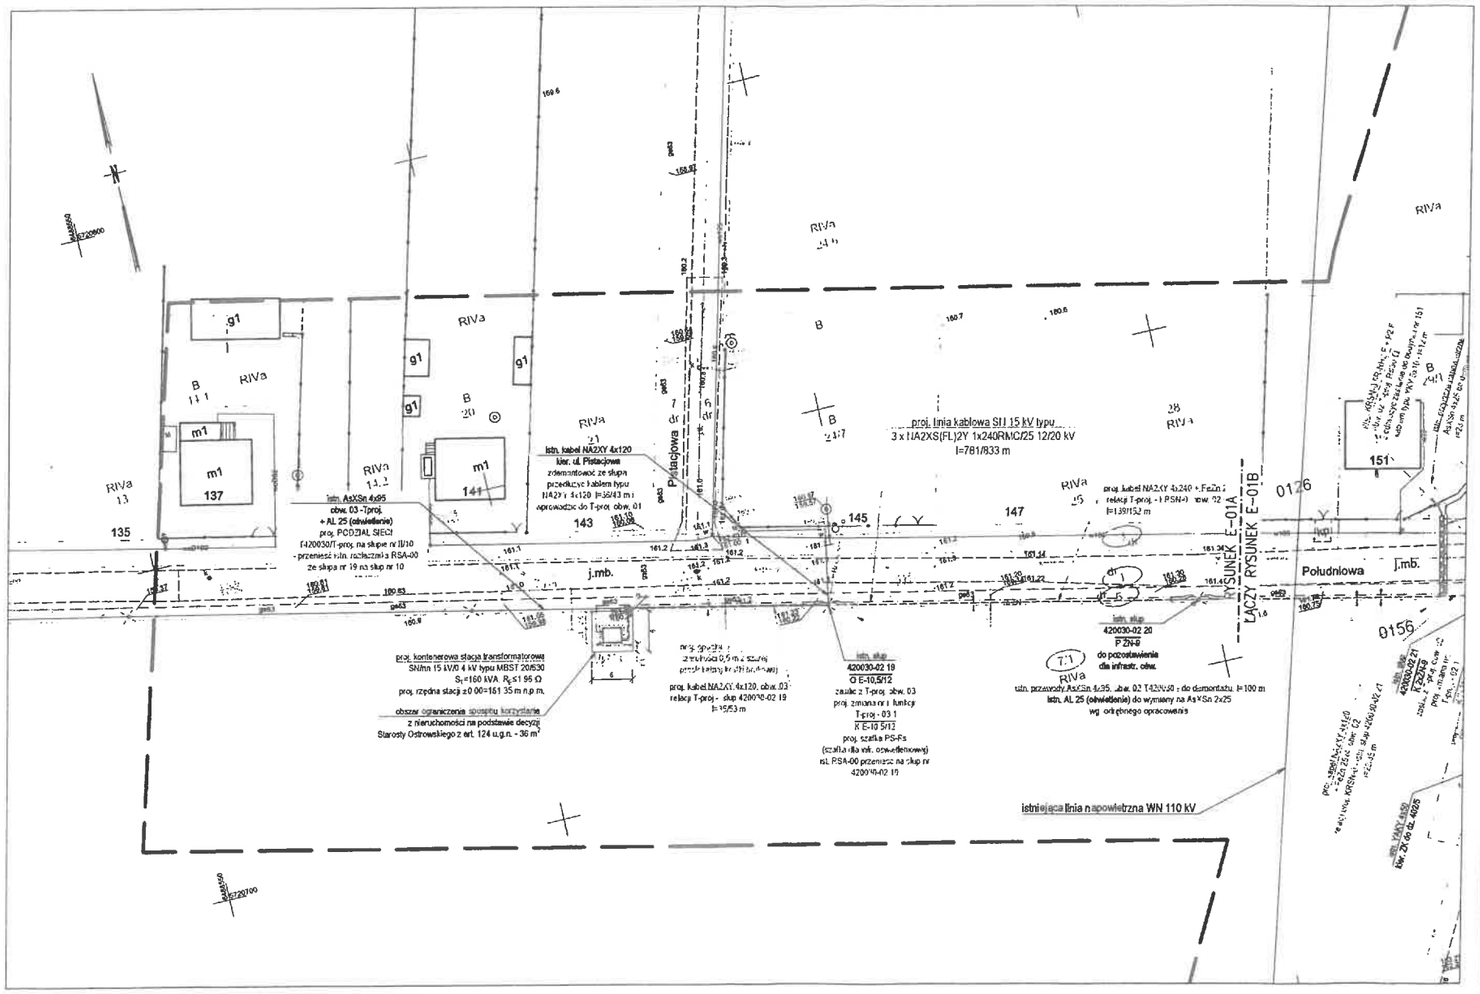


MAPA DO CELÓW PROJEKTOWYCH
Ark. 1(3)

Identyfikator zgłoszenia pracy geodezyjnej	*GGO.6640.3838.2020*
Nazwa miejscowości	*Ostrów Wielkopolski*
Jednostka ewidencyjna	*Miasto Ostrów Wielkopolski*
Identyfikator obrębu ewidencyjnego	*301701_1.0126, 301701_1.0156*
Nazwa obrębu ewidencyjnego	*Ostrów Wielkopolski0126* *Ostrów Wielkopolski0156*
Skala mapy	*1:500*
Sekcja mapy zasadniczej	*6.160.19.23.2.2, 6.160.19.23.2.4*
Nazwa układu współrzędnych prostokątnych płaskich	*2000/18*
Nazwa układu wysokości	*PL-EVRF2007-NH*
Oznaczenie granic obszaru aktualizacji	
Informacje o służebnościach gruntowych mających wpływ na zagospodarowanie gruntów, zlokalizowanych w granicach projektowanej inwestycji	*nie ustalono*
Data opracowania mapy	*08.09.2020 r.*
Ks. rob. wyk.	*2020/1580/SP*

GEODEZJA PRUCHNIK Sp. z o.o.
ul. Bolesława Pobożnego 9
62-800 Kalisz
tel. 62 766 36 74, tel. 695 09 44 88
NIP 6182149639

Imię i nazwisko lub nazwa podmiotu

Inż. Tomasz Pruchnik
geodeta uprawniony
Upr. GUGiK Nr 20082

podpis osoby reprezentującej podmiot

Inż. Tomasz Pruchnik
geodeta uprawniony
Upr. GUGiK Nr 20082


Imię i nazwisko geodety uprawnionego

Inż. Tomasz Pruchnik
geodeta uprawniony
Upr. GUGiK Nr 20082

nr uprawnień i podpis geodety

Potwierdzam zgodność kopii mapy z oryginałem mapy do celów projektowych

Rysunek przeglądowy układu arkuszy mapy

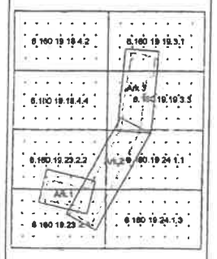



LEGENDA
— PROJEKTOWANA LINIA KABLOWA SN 15 kV
- - - PROJEKTOWANA LINIA KABLOWA nn 0,4 kV
—— ISTNIEJĄCA INFRASTRUKTURA ENERGETYCZNA

Sprawa	OBI /42/1803444, B/18/053744, KJ00793/19
Inwestor	ENERGA-OPERATOR SA Oddział w Kaliszu, ul. Wołoska 8, 62-800 Kalisz
Adres	Jednostka ewidencyjna M. Ostrów Wielkopolski (301701_1), obręb nr 0126 i 0156; Jednostka ewidencyjna Ostrów Wielkopolski (301704_2), obręb nr 0026 Wysocice Wielkie
Zadanie	Budowa stacji transformatorowej, linii kablowej SN, linii kablowej nn zgodnie z WBS nr B/18/053744
Obiekt	Przebudowa elektroenergetycznej sieci napowietrznej SN 15 kV, budowa sieci kablowej SN 15 kV, kontenerowej stacji transformatorowej SN/nn 15/0,4 kV/kV i sieci kablowej nn 0,4 kV

ELTES
Sebastian Tessmar Sp. K.
ul. Czynu Tysiąclecia 10, 64-207 Bojano

Projektował: inż. inż. Paweł Dąbrowski	specjalność instalacyjna	
Sprawdził: inż. inż. Barbara Lang	specjalność instalacyjna	
Projektant: inż. inż. Stanisław Sałbo	specjalność konstrukcyjno-budowlana	
DATA 22.03.2021	SKALA 1:500	

TYTUŁ RYSUNKU
PROJEKT ZAGOSPODAROWANIA TERENU

NUMER RYSUNKU
E-01A