
Oświadczam, że treść mapy na której wykonano niniejszy projekt jest zgodna z treścią mapy do celów projektowych opracowanej w wyniku prac geodezyjnych i kartograficznych zgłoszonych do Starostwa Powiatowego w Olsztynie, poświadczonej przez wykonawcę prac. Identyfikator zgłoszenia prac geodezyjnych GD-I.6642.1.853.2026 w dn. 20.07.2026r.

mgr inż.Tomasz Dąbrowski

WAM/0147/POOE/13

(imię i nazwisko projektanta)

MAPA DO CELÓW PROJEKTOWYCH		
Jednostka ewidencyjna	Identyfikator	281410_2
	Nazwa	Gmina Purda
Obręb ewidencyjny	Identyfikator	281410_2.0027
	Nazwa	Szczęsne
Działka nr		291/2,323/5
Skala mapy		1:500
Selekcja mapy		7.207.17.17.2.3_7.207.17.17.4.1
Układ współrzędnych	płaskich prostokątnych	PL-2000/21
	wysokościowych	PL-EVRF2007-NH
Id. zgłosz. pracy geod.:		GD-I.6642.1.853.2026
Granica obszaru aktualizacji		———
Informacje o służebnościach gruntowych mających wpływ na zagospodarowanie gruntów, zlokalizowanych w granicach projektowanej inwestycji*)		Mapa do celów projektowych została wykonana bez ustalania służebności gruntowych.
Data opracowania mapy		21.07.2026r.
Imię i nazwisko osoby która opracowała mapę:		Mariusz Mączewski nr upr. Zaw. 19959
Imię i nazwisko kierownika prac:		Mariusz Mączewski nr upr. Zaw. 19959
Nazwa wykonawcy prac geodezyjnych: GEOKLASA GEODEZJA I KLASYFIKACJA GRUNTÓW MARIUSZ MĄCZEWSKI Ul. Gen. Stanisława Maczka 26 lok 28; 10-693 Olsztyn Tel. 606571814, email: geoklasa@interia.pl NIP:7391807258 REGON 280418320		

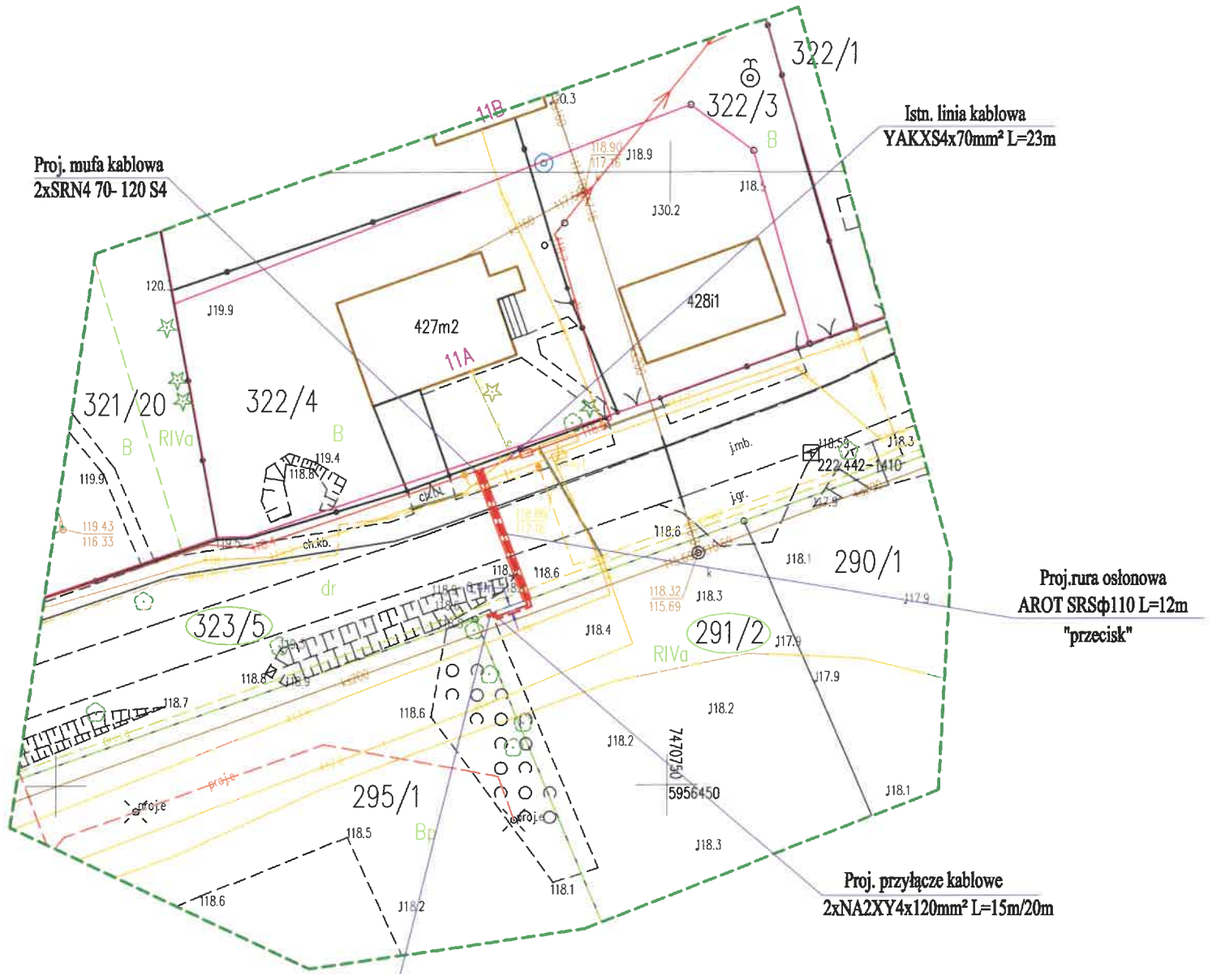

Uwaga:
1. Granice działek naniesione są na podstawie danych uzyskanych z pomiarów bezpośrednich otrzymanych z PODGiK w Olsztynie
2. Oznaczenie użytków gruntowych opisane jest na podstawie aktualnej ewidencji gruntów.
3. Nie wyklucza się istnienia w terenie urządzeń podziemnych ułożonych i nie zgłoszonych do inwentaryzacji geodezyjnej. Obiekty budowlane wymagające pozwolenia na budowę podlegają geodezyjnemu wytyczeniu w terenie, a po ich wybudowaniu geodezyjnej inwentaryzacji powykonawczej obejmujące położenie ich na gruncie.


Legenda:
1. Kolorem różowym oznaczono granice, które nie spełniają warunku dokładnościowego standardów technicznych

Olsztyn, 21.07.2026r.


Oświadczam, że niniejszy dokument został opracowany w wyniku prac geodezyjnych i kartograficznych, których rezultat zawiera pozytywnie zweryfikowany operat techniczny. Jestem świadomy odpowiedzialności karnej za złożenie fałszywego oświadczenia.

Identyfikator zgłoszenia prac geodezyjnych	GD-I.6642.1.853.2026
Organ prowadzący państwowy zasób geodezyjny i kartograficzny	STAROSTA OLSZTYŃSKI
Numer oraz data sporządzenia pozytywnego protokołu weryfikacji	GD-I.6642.1.853.2026_1 z dnia 20.07.2026r.
Imię i nazwisko oraz nr. uprawnień zawodowych kierownika prac	Mariusz Mączewski Nr uprawnień 19959

Profil przecisku skala 1:200

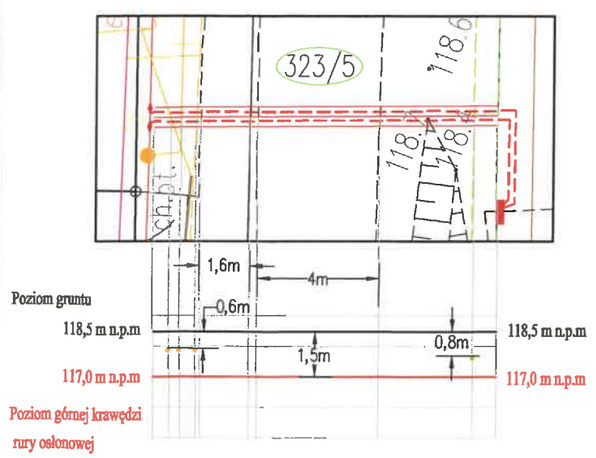

Z6307540
usytuowanie złącza
P3-Rs/LZV/LZR/F

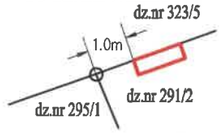

złącze w skali: 1:100

Tytuł opracowania:				
Projekt budowlany zasilenia budynku mieszkalnego w m. Szczęsne, dz. nr 291/2, gm. Purda			EL—MK Projekt sp. z o.o. 11—041 Olsztyn, Ul. Żurawia 24c/1	
Tytuł rysunku:				
Projekt zagospodarowania terenu			OBI/63/2600335 Skala: 1:500	Rys. nr E-1
	Imię i nazwisko	Nr uprawnień	Data	Podpis
Projektant:	mgr inż.Tomasz Dąbrowski	WAM/0147/POOE/13	08.2026	