
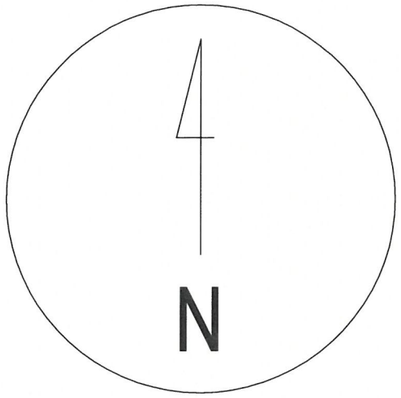


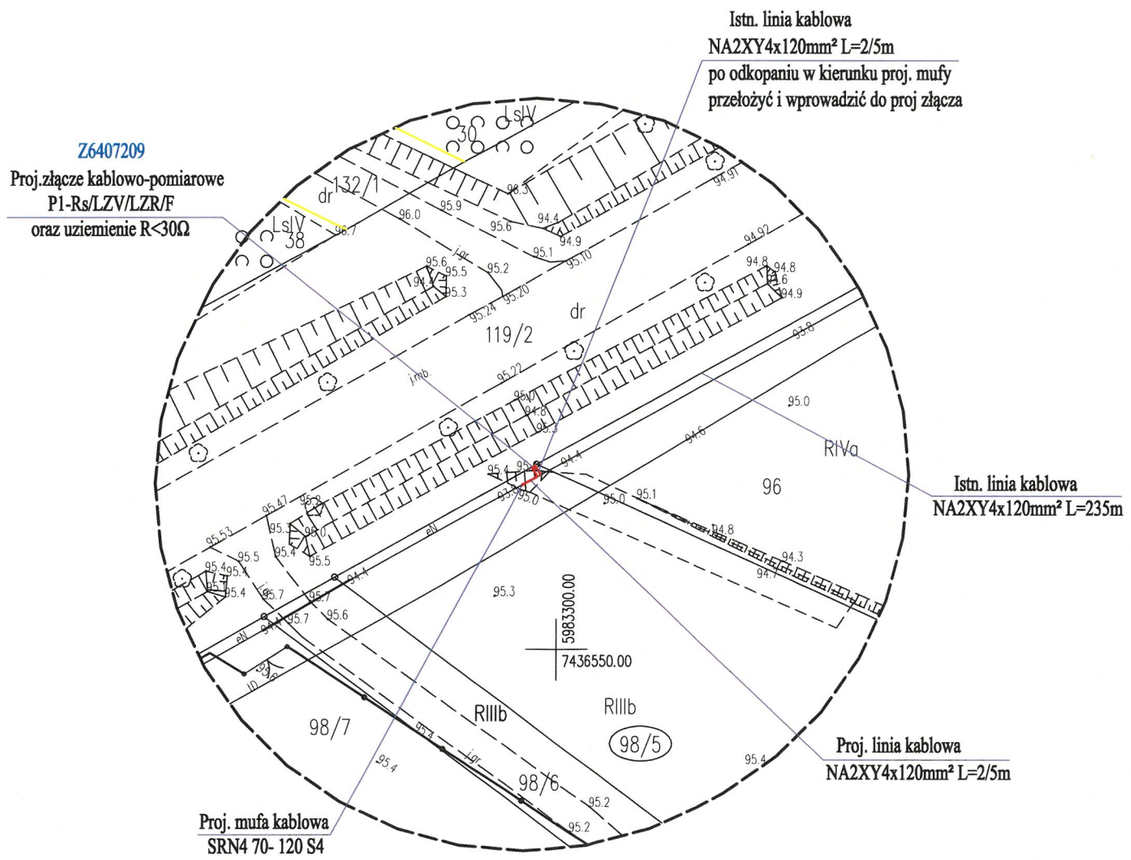


MAPA SYTUACYJNO – WYSOKOŚCIOWA DO CELÓW PROJEKTOWYCH		
Oznaczenie kancelaryjne zgłoszenia pracy geodezyjnej		GK.6640.2972.2025
Miejscowość		STARE BOLITY
Jednostka ewidencyjna	***identyfikator***	281506_5
	nazwa	MIŁAKOWO
Obręb ewidencyjny	***identyfikator***	281506_5.0012
	nazwa	STARE BOLITY
Działka ewidencyjna		98/5, 119/2
Skala mapy		1:500
Nazwa układu współrzędnych	***prostokątnych płaskich***	2000/7
	wysokości	PL-EVRF2007-NH (Amsterdam)
Sekcja mapy		7.212.13.06.3.2
Oznaczenie granic obszaru, który był przedmiotem aktualizacji		– – – – – –
Sposób wykonania mapy		Mapa powstała z rastra mapy ewidencyjnej
Uwaga:		Wykonanie niniejszej mapy nie było poprzedzone ustaleniami dotyczącymi występowania służebności gruntowych obciążających grunty położone w granicach projektowanej inwestycji budowlanej.
Uwaga:		Nie wyklucza się istnienia w terenie innych nie wykazanych na niniejszej mapie urządzeń podziemnych, które nie były wcześniej zgłoszone do inwentaryzacji powykonawczej.
Uwaga:		Przebieg Granic pochodzi z danych powiatowego zasobu geodezyjno-kartograficznego. Dane nie spełniające standardów technicznych oznaczone na mapie kolorem żółtym.
Łukasz Kozioł – nr upr.22181 ..... *Imię i nazwisko, nr uprawnień geodety uprawnionego,*		

Oświadczam, że niniejszy dokument został opracowany w wyniku prac geodezyjnych i kartograficznych, których rezultaty zawiera operat techniczny, który uzyskał pozytywny wynik weryfikacji	
Organ służby geodezyjnej i kartograficznej	STAROSTA OSTRÓDZKI
Identyfikator zgłoszenia pracy geodezyjnej	GK.6640.2972.2025
Wykonawca prac geodezyjnych	GEO GROUP MAREK SZOSTEK 11-106 Szyldak, Ul. Pocztowa 8
Imię, nazwisko i numer uprawnień kierownika prac	Łukasz Kozioł Nr uprawnień 22181
Numer protokołu pozytywnej weryfikacji	1
Data protokołu pozytywnej weryfikacji	23.12.2025
Jestem świadomy odpowiedzialności karnej, za złożenie fałszywego oświadczenia	Tomasz Szostek 29.12.2025

Oświadczam, że treść mapy zasadniczej,
na której wykonano niniejszy projekt jest identyczna
z treścią mapy do celów projektowych będącej wynikiem prac geodezyjnych
GK.6640.2972.2025. Protokół weryfikacji nr 1 z dn. 23.12.2025r

mgr inż.Tomasz Dąbrowski
WAM/0147/POOE/13
(podpis projektanta)

Z6407209
usytuowanie złącza
P1-Rs/LZV/LZR/F

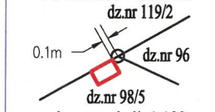

złącze w skali: 1:100

Tytuł opracowania: Projekt budowlano-wykonawczy Budowa linii kablowej nN wraz ze złączem kablowo- pomiarowym w miejscowości Stare Bolity, dz. 98/5, gm. Miłakowo			EL–VIK Projekt sp. z o.o. 11–041 Olsztyn, Ul. Żurawia 24c/1	
Tytuł rysunku: Projekt zagospodarowania terenu			OBI/64/2502646 Skala: 1:500	Rys. nr E-1
	Imię i nazwisko	Nr uprawnień	Data	Podpis
Projektant:	mgr inż.Tomasz Dąbrowski	WAM/0147/POOE/13	09.2026	
Opracował:	inż. Piotr Stefaniak		09.2026	