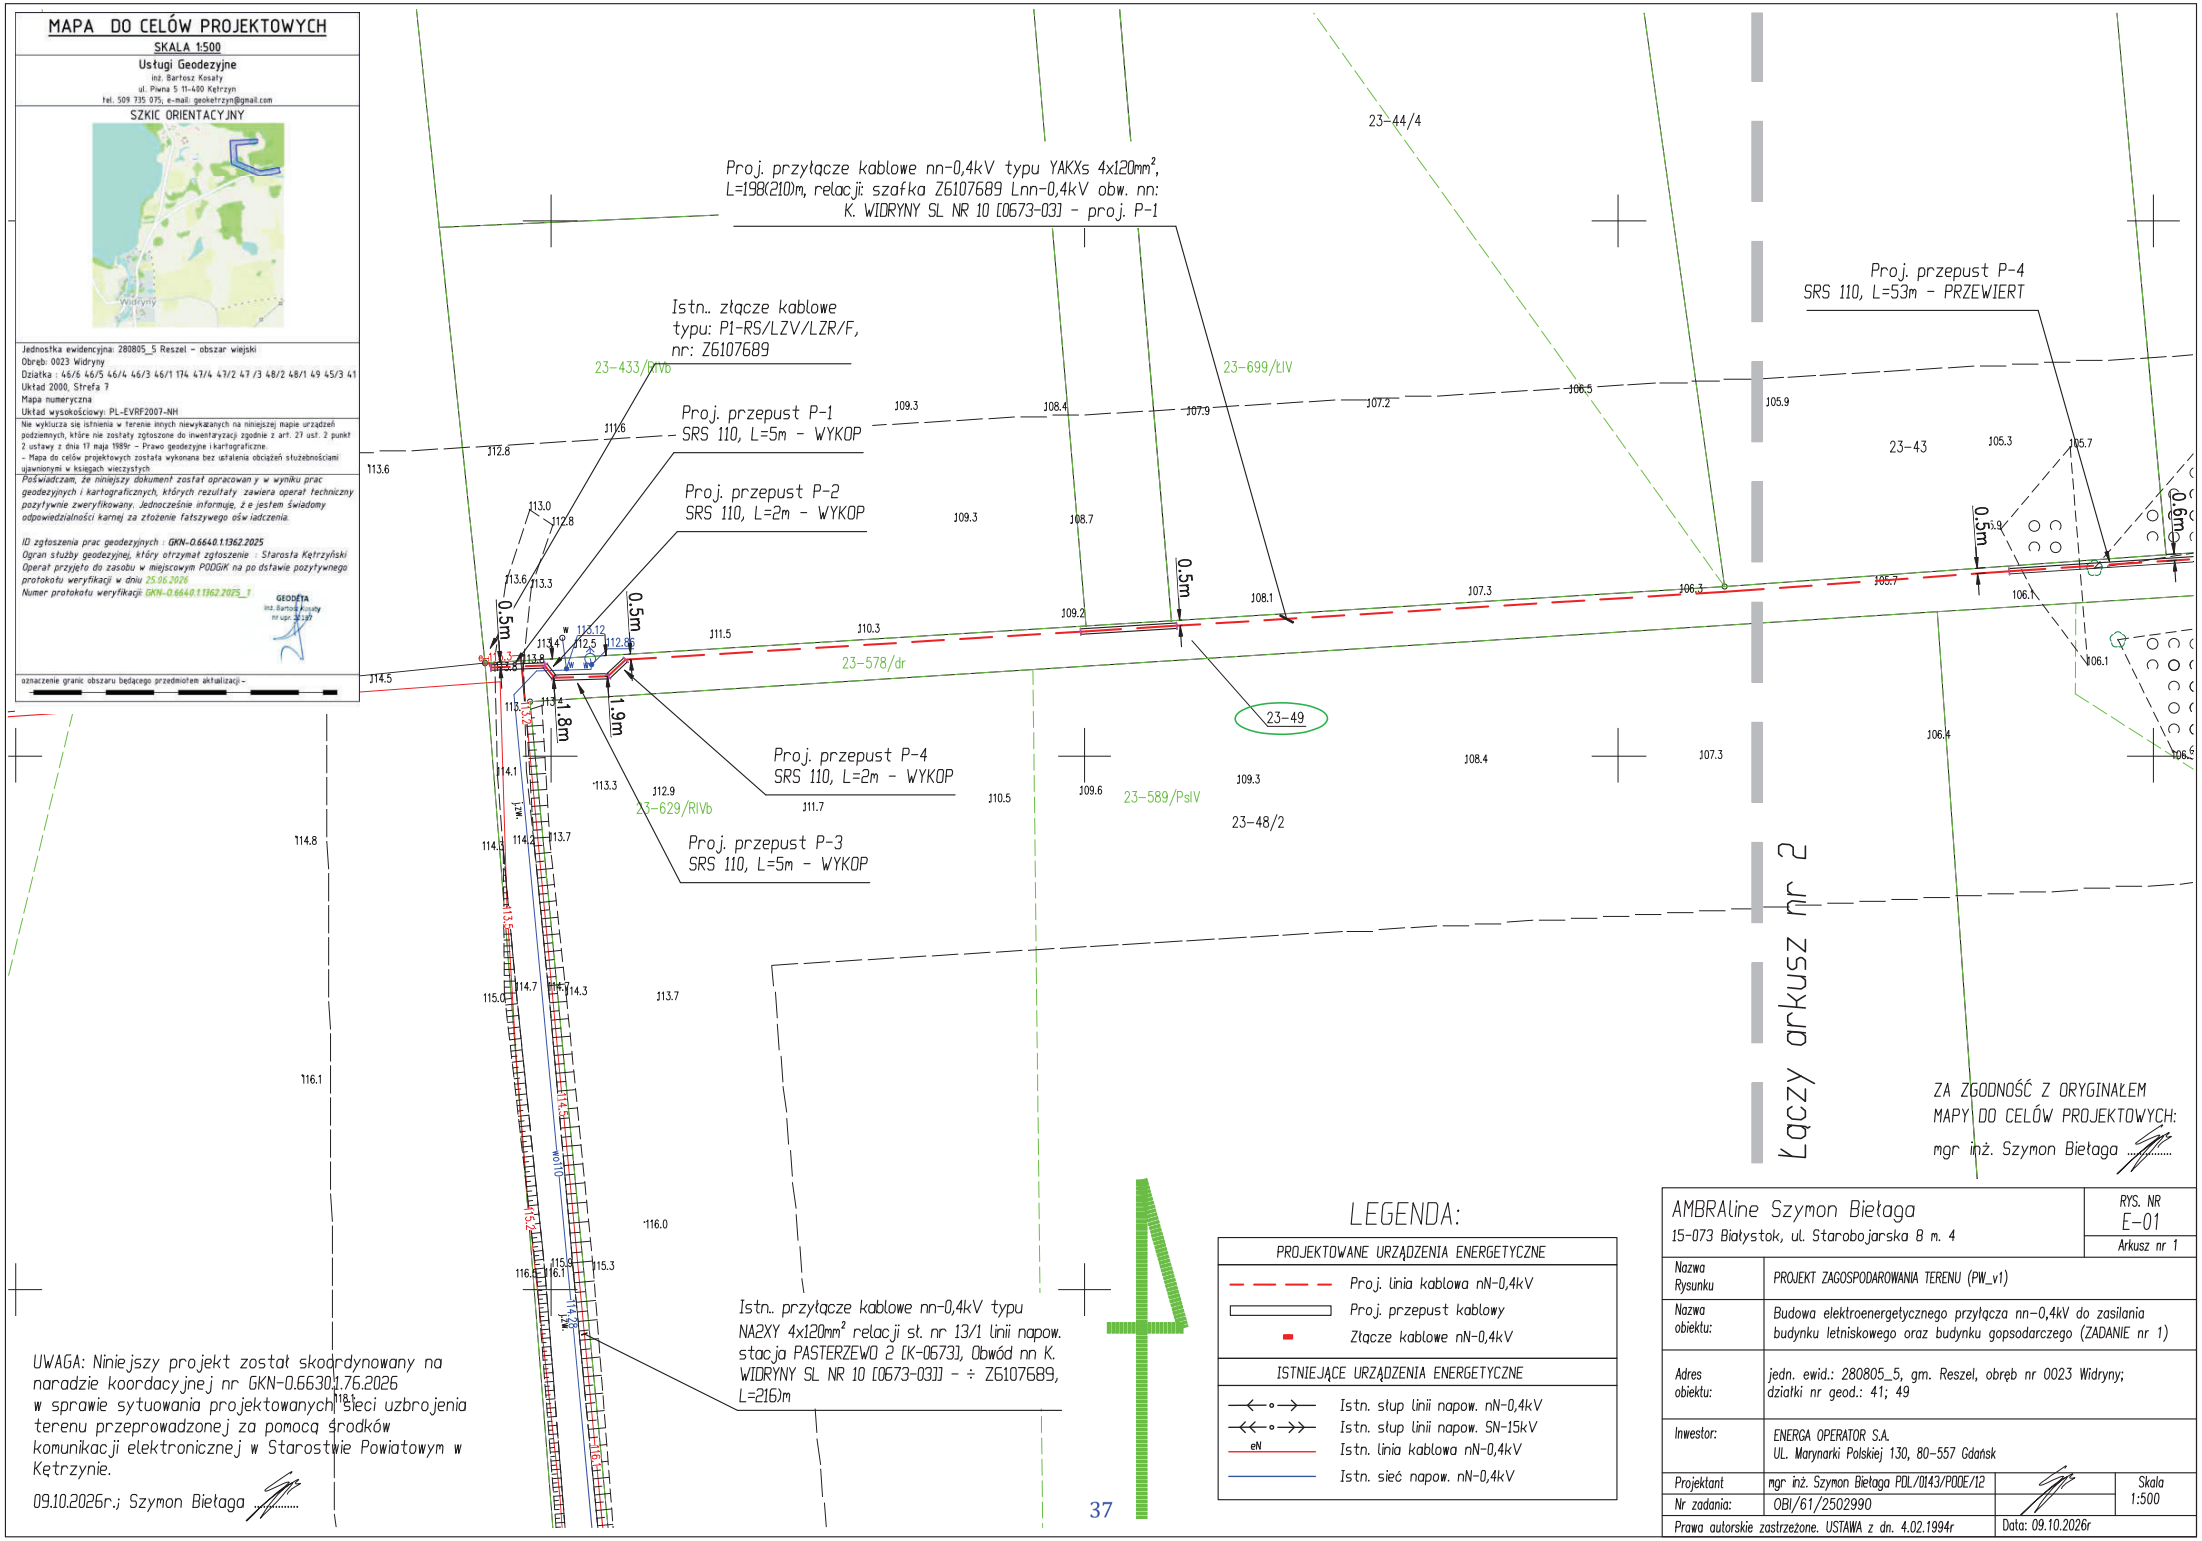
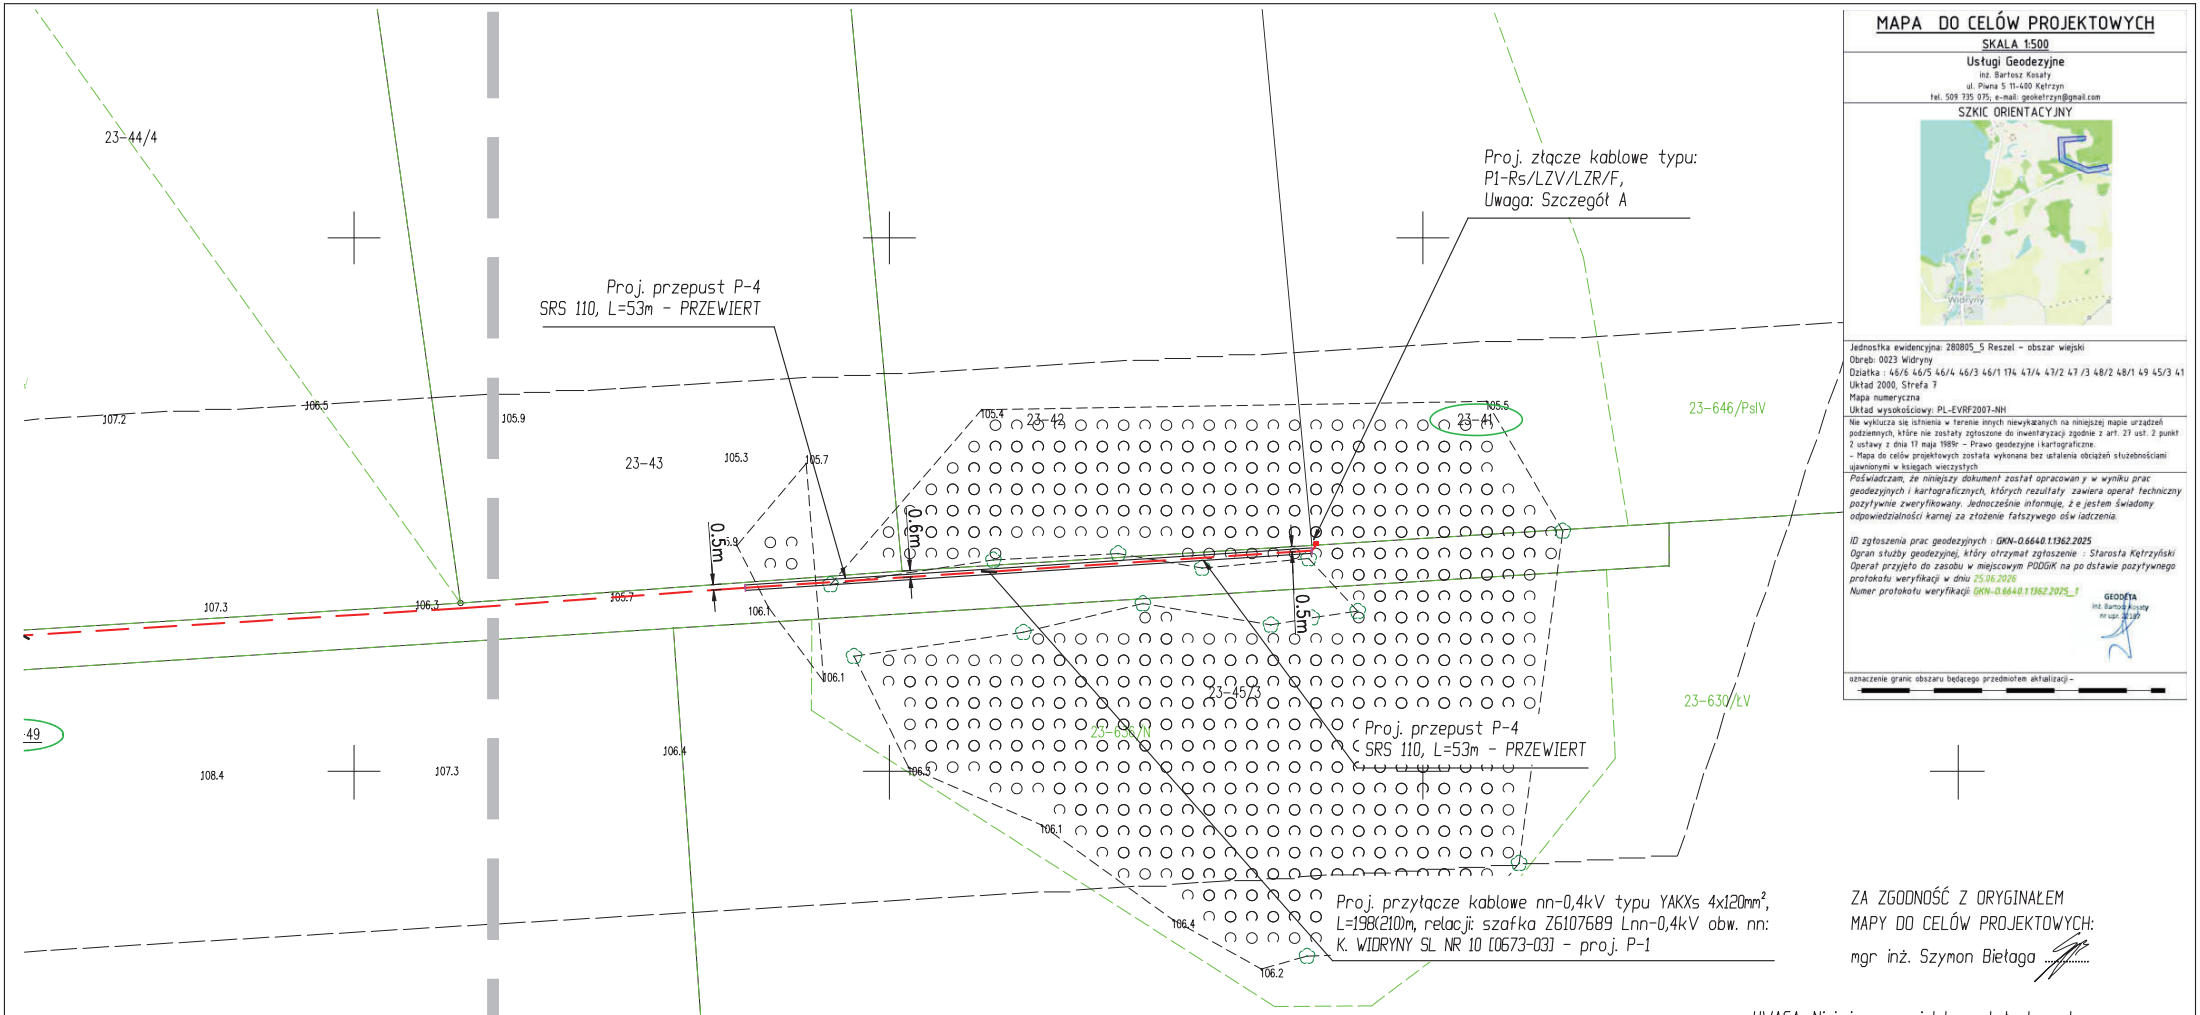

MAPA DO CELÓW PROJEKTOWYCH
SKALA 1:500
Usługi Geodezyjne
inż. Bartosz Kosały
ul. Piwna 5 11-400 Kętrzyn
tel. 509 735 075, e-mail: geoketrzyn@gmail.com
SZKIC ORIENTACYJNY
Widryny
Jednostka ewidencyjna: 280805_5 Reszel – obszar wiejski
Obręb: 0023 Widryny
Działka : 46/6 46/5 46/4 46/3 46/1 174 47/4 47/2 47 /3 48/2 48/1 49 45/3 41
Układ 2000, Strefa 7
Mapa numeryczna
Układ wysokościowy: PL-EVRF2007-NH
Nie wyklucza się istnienia w terenie innych niewykazanych na niniejszej mapie urządzeń podziemnych, które nie zostały zgłoszone do inwentaryzacji zgodnie z art. 27 ust. 2 punkt 2 ustawy z dnia 17 maja 1989r – Prawo geodezyjne i kartograficzne.
- Mapa do celów projektowych została wykonana bez ustalenia obciążeń służebnościami ujawnionymi w księgach wieczystych
Poświadczam, że niniejszy dokument został opracowany w wyniku prac geodezyjnych i kartograficznych, których rezultaty zawiera operat techniczny pozytywnie zweryfikowany. Jednocześnie informuję, że jestem świadomy odpowiedzialności karnej za złożenie fałszywego oświadczenia.
ID zgłoszenia prac geodezyjnych : GKN-0.6640.1.1362.2025
Organ służby geodezyjnej, który otrzymał zgłoszenie : Starosta Kętrzyński
Operat przyjęto do zasobu w miejscowym PODGiK na podstawie pozytywnego protokołu weryfikacji w dniu 25.06.2026
Numer protokołu weryfikacji GKN-0.6640.1.1362.2025_1
GEODETA
inż. Bartosz Kosały
nr upr. 12345
oznaczenie granic obszaru będącego przedmiotem aktualizacji –
Proj. przyłącze kablowe nn-0,4kV typu YAKXs 4x120mm², L=198(210)m, relacji: szafka Z6107689 Lnn-0,4kV obw. nn: K. WIDRYNY SL NR 10 [0673-03] - proj. P-1
Istn.. złącze kablowe typu: P1-RS/LZV/LZR/F, nr: Z6107689
Proj. przepust P-1 SRS 110, L=5m - WYKOP
Proj. przepust P-2 SRS 110, L=2m - WYKOP
Proj. przepust P-4 SRS 110, L=2m - WYKOP
Proj. przepust P-3 SRS 110, L=5m - WYKOP
Proj. przepust P-4 SRS 110, L=53m - PRZEWIERT
23-44/4
23-433/RIVb
23-699/tIV
23-578/dr
23-629/RIVb
23-589/PsIV
23-49
23-48/2
23-43
Łączy arkusz nr 2
0.5m
1.8m
1.9m
0.6m
Istn.. przyłącze kablowe nn-0,4kV typu NA2XY 4x120mm² relacji st. nr 13/1 linii napow. stacja PASTERZEWO 2 [K-0673], Obwód nn K. WIDRYNY SL NR 10 [0673-03]] - ÷ Z6107689, L=216)m
UWAGA: Niniejszy projekt został skoordynowany na naradzie koordacyjnej nr GKN-0.6630.1.76.2026 w sprawie sytuowania projektowanych sieci uzbrojenia terenu przeprowadzonej za pomocą środków komunikacji elektronicznej w Starostwie Powiatowym w Kętrzynie.
09.10.2026r.; Szymon Bielaga
LEGENDA:
PROJEKTOWANE URZĄDZENIA ENERGETYCZNE
Proj. linia kablowa nN-0,4kV
Proj. przepust kablowy
Złącze kablowe nN-0,4kV
ISTNIEJĄCE URZĄDZENIA ENERGETYCZNE
Istn. słup linii napow. nN-0,4kV
Istn. słup linii napow. SN-15kV
Istn. linia kablowa nN-0,4kV
Istn. sieć napow. nN-0,4kV
ZA ZGODNOŚĆ Z ORYGINAŁEM MAPY DO CELÓW PROJEKTOWYCH:
mgr inż. Szymon Bielaga
AMBRAline Szymon Bielaga
15-073 Białystok, ul. Starobojarska 8 m. 4
RYS. NR E-01
Arkusz nr 1
Nazwa Rysunku: PROJEKT ZAGOSPODAROWANIA TERENU (PW_v1)
Nazwa obiektu: Budowa elektroenergetycznego przyłącza nn-0,4kV do zasilania budynku letniskowego oraz budynku gopsodarczego (ZADANIE nr 1)
Adres obiektu: jedn. ewid.: 280805_5, gm. Reszel, obręb nr 0023 Widryny; działki nr geod.: 41; 49
Inwestor: ENERGA OPERATOR S.A. UL. Marynarki Polskiej 130, 80-557 Gdańsk
Projektant: mgr inż. Szymon Bielaga PDL/0143/PODE/12
Nr zadania: OBI/61/2502990
Skala 1:500
Prawa autorskie zastrzeżone. USTAWA z dn. 4.02.1994r
Data: 09.10.2026r
37



MAPA DO CELÓW PROJEKTOWYCH

SKALA 1:500

Usługi Geodezyjne
inż. Bartosz Kosały
ul. Piwna 5, 11-600 Kętrzyn
tel. 509 735 075; e-mail: geoketrzyn@gmail.com

SZKIC ORIENTACYJNY

Jednostka ewidencyjna: 280805_5 Reszel – obszar wiejski
Obręb: 0023 Widryny
Działka : 46/6 46/5 46/4 46/3 46/1 174 47/4 47/2 47 /3 48/2 48/1 49 45/3 41
Układ 2000, Strefa 7
Mapa numeryczna
Układ wysokościowy: PL-EVRF2007-NH

Nie wyklucza się istnienia w terenie innych niewykazanych na niniejszej mapie urządzeń podziemnych, które nie zostały zgłoszone do inwentaryzacji zgodnie z art. 27 ust. 2 punkt 2 ustawy z dnia 17 maja 1989r – Prawo geodezyjne i kartograficzne.
– Mapa do celów projektowych została wykonana bez ustalenia obciążeń służebnościami ujawnionymi w księgach wieczystych.

Poświadczam, że niniejszy dokument został opracowany y w wyniku prac geodezyjnych i kartograficznych, których rezultaty zawiera operat techniczny pozytywnie zweryfikowany. Jednocześnie informuję, ż e jestem świadomy odpowiedzialności karnej za złożenie fałszywego oświadczenia.

ID zgłoszenia prac geodezyjnych : GKN-0.6640.1.1362.2025
Ogran służby geodezyjnej, który otrzymał zgłoszenie : Starosta Kętrzyński
Operat przyjęto do zasobu w miejscowym PODGiK na po dstawie pozytywnego protokołu weryfikacji w dniu 25.06.2026
Numer protokołu weryfikacji GKN-0.6640.1.1362.2025_1

GEODETA
inż. Bartosz Kosały
nr upr. 12149

oznaczenie granic obszaru będącego przedmiotem aktualizacji –

ZA ZGODNOŚĆ Z ORYGINAŁEM
MAPY DO CELÓW PROJEKTOWYCH:
mgr inż. Szymon Biełaga .....

UWAGA: Niniejszy projekt został skoordynowany na naradzie koordacyjnej nr GKN-0.6630.1.76.2026 w sprawie sytuowania projektowanych sieci uzbrojenia terenu przeprowadzonej za pomocą środków komunikacji elektronicznej w Starostwie Powiatowym w Kętrzynie.

09.10.2026r.; Szymon Biełaga .....

LEGENDA:

PROJEKTOWANE URZĄDZENIA ENERGETYCZNE	
	Proj. linia kablowa nN-0,4kV
	Proj. przepust kablowy
	Złącze kablowe nN-0,4kV
ISTNIEJĄCE URZĄDZENIA ENERGETYCZNE	
	Istn. słup linii napow. nN-0,4kV
	Istn. słup linii napow. SN-15kV
eN	Istn. linia kablowa nN-0,4kV
	Istn. sieć napow. nN-0,4kV

AMBRAline Szymon Biełaga 15-073 Białystok, ul. Starobojarska 8 m. 4		RYS. NR E-01 Arkusz nr 2	
Nazwa Rysunku	PROJEKT ZAGOSPODAROWANIA TERENU (PW_v1)		
Nazwa obiektu:	Budowa elektroenergetycznego przyłącza nn–0,4kV do zasilania budynku letniskowego oraz budynku gopsodarczego (ZADANIE nr 1)		
Adres obiektu:	jedn. ewid.: 280805_5, gm. Reszel, obręb nr 0023 Widryny; działki nr geod.: 41; 49		
Inwestor:	ENERGA OPERATOR S.A. UL. Marynarki Polskiej 130, 80–557 Gdańsk		
Projektant	mgr inż. Szymon Biełaga PDL/0143/PODE/12		Skala 1:500
Nr zadania:	OBI/61/2502990		
Prawa autorskie zastrzeżone. USTAWA z dn. 4.02.1994r		Data: 09.10.2026r	