
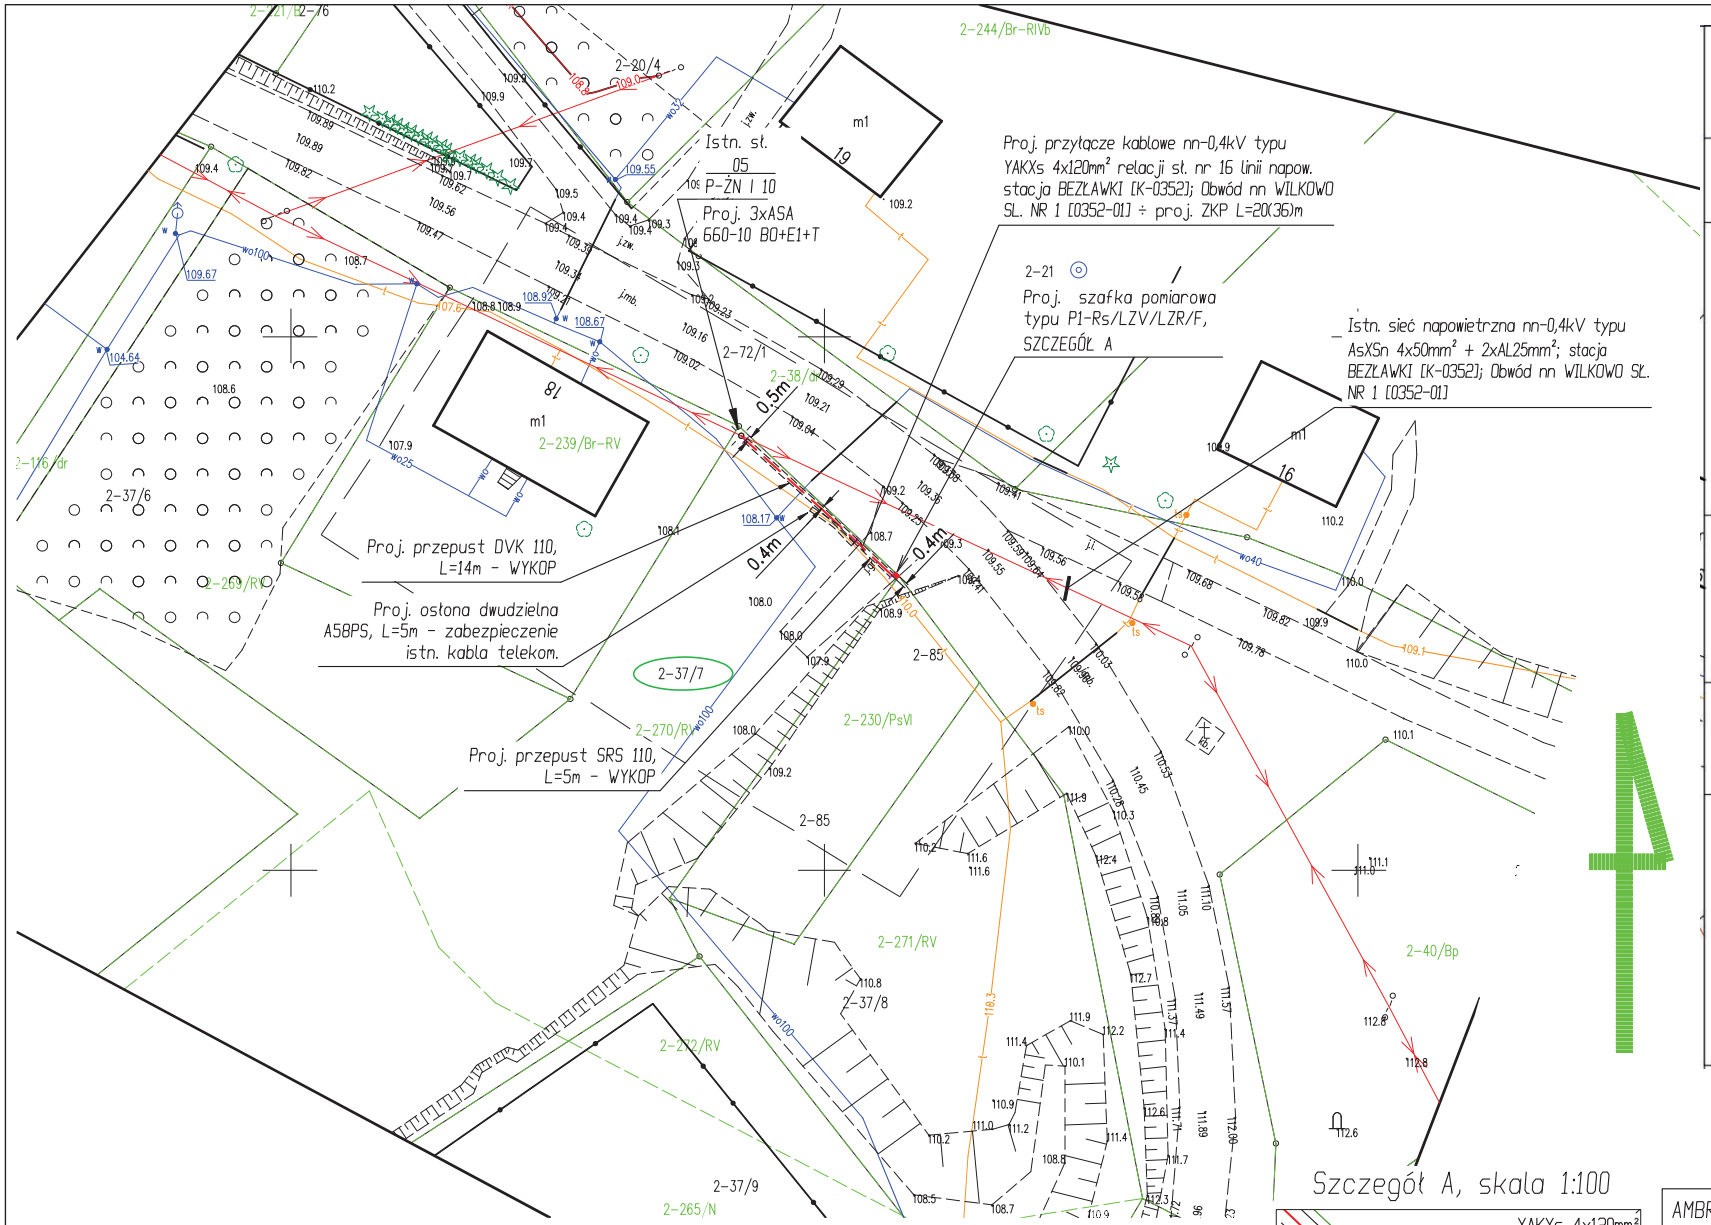


MAPA DO CELÓW PROJEKTOWYCH

SKALA 1:500

Usługi Geodezyjne
inż Bartosz Kosaty
ul. Piwna 5 11-400 Kętrzyn
tel. 509 735 075; e-mail: geoketrzyn@gmail.com

SZKIC ORIENTACYJNY

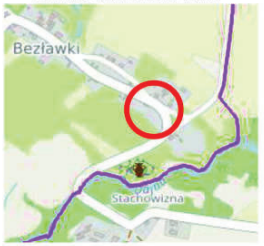

Gmina: Reszel
Jednostka ewidencyjna: 280805_5
Obręb: 0002 Bezławki
Działka : 37/7 85 37/1
Układ 2000, Strefa 7
Mapa numeryczna
Układ wysokościowy: PL-EVRF2007-NH
GKN-0.6640.1.1147.2025

Nie wyklucza się istnienia w terenie innych niewykazanych na niniejszej mapie urządzeń podziemnych, które nie zostały zgłoszone do inwentaryzacji zgodnie z art. 27 ust. 2 punkt 2 ustawy z dnia 17 maja 1989r – Prawo geodezyjne i kartograficzne.
- Mapa do celów projektowych została wykonana bez ustalenia obciążeń stuebnościami ujawnionymi w księgach wieczystych

Operat przyjęto do zasobu w miejscowym PODGiK na podstawie pozytywnego protokołu weryfikacji w dniu 28.04.2026
Numer protokołu weryfikacji:GKN-0.6640.1.1147.2025_1
Numer operatu : P.2808.2026.320

GEODETA
Inż. Bartosz Kosaty
nr upr. 22187

Jestem świadomy odpowiedzialności karnej za złożenie fałszywego oświadczenia

ZA ZGODNOŚĆ Z ORYGINAŁEM MAPY DO CELÓW PROJEKTOWYCH:
mgr inż. Szymon Bielaga .....


LEGENDA:

PROJEKTOWANE URZĄDZENIA ENERGETYCZNE	
	Proj. sieć kablowa nn-0,4kV
	Proj. przepust kablowy
	Szafka pomiarowa nn-0,4kV
ISTNIEJĄCE URZĄDZENIA ENERGETYCZNE	
	Istn. słup linii napow. nn-0,4kV
	Istn. słup linii napow. SN-15kV
	Istn. sieć wodociągowa
	Istn. sieć telekominkacyjna

UWAGA: Niniejszy projekt został skoordynowany na naradzie koordacyjnej nr GKN-0.6630.1.112.2026 w sprawie sytuowania projektowanych sieci uzbrojenia terenu przeprowadzonej za pomocą środków komunikacji elektronicznej w Starostwie Powiatowym w Kętrzynie.

07.10.2026r.; Szymon Bielaga .....

Szczegół A, skala 1:100

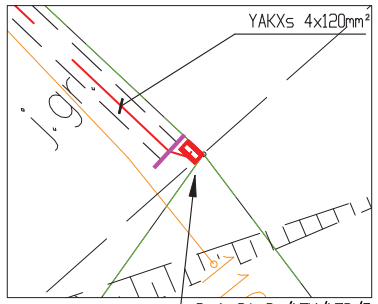

AMBRAline Szymon Bielaga
15-073 Białystok, ul. Starobojarska 8 m. 4

RYS. NR E-01
Arkusz nr 1

Nazwa Rysunku	PROJEKT ZAGOSPODAROWANIA TERENU (PW_v1)
Nazwa obiektu:	Budowa przyłącza elektroenergetycznego nn-0,4kV do zasilania budynku mieszkalnego jednorodzinnego dz. 0002-37/7
Adres obiektu:	jedn. ewid.: 280805_5, obręb nr 0002 Bezławki, gm. Reszel; działka nr geod.: 37/7
Inwestor:	ENERGA-OPERATOR S.A. z siedzibą w Gdańsku ul. Marynarki Polskiej 130; 80-557 Gdańsk
Projektant	mgr inż. Szymon Bielaga PDL/0143/PODE/12
Nr ZADANIA:	OBI/61/2601381
Prawa autorskie zastrzeżone. USTAWA z dn. 4.02.1994r	Data: 07.10.2026r

Skala 1:500