MAPA DO CELÓW PROJEKTOWYCH

skala 1:500

Obiekt : Solec Kujawski

woj. kujawsko-pomorskie PUWG 2000 s. 6

jedn.ew: Solec Kujawski[040308_4] ukł. wys. PL-EVRF2007-NH

obręb: Solec Kujawski [Nr. 0001] Ark. 6.192.22.15.1.2 , 1.4

ID.6640.1918.2026

Bydgoszcz, dnia 21.04.2026 r.

Dla działek objętych zakresem nie przeprowadzono badania ksiąg wieczystych pod kontem występowania ewentualnych obciążeń służebnościami gruntowymi .

Dane na granice działek pozyskano z zasobu ODGiK .

Mapa powstała na podstawie zasadniczej mapy numerycznej oraz aktualizacji w zakresie opracowania .

Poświadcza się, że niniejszy dokument został opracowany w wyniku prac geodezyjnych i kartograficznych, których rezultaty zawiera operat techniczny wpisany do ewidencji materiałów państwowego zasobu geodezyjnego i kartograficznego Jednocześnie oświadczam , że jestem świadomy odpowiedzialności karnej za złożenie fałszywych oświadczeń .

Organ prowadzący państwowy zasób geodezyjny i kartograficzny	STAROSTA BYDGOSKI
Identyfikator ewidencyjny materiału zasobu - operatu technicznego	ID.6640.1918.2026
Nr oraz data sporządzenia dokumentu zawierającego wynik pozytywnej weryfikacji	pozytywny protokół kontroli
Imię, nazwisko oraz nr uprawnień zawodowych kierownika prac	Wisniewski Piotr upr. GK 15927

PW GEO-PERFEKT
Iwona Wisniewska
ul. Sandomierska 23/6
85-830 Bydgoszcz
NIP 555-137-58-04


Wisniewski Piotr
GGK 15927

Zastrzega się, że opracowana mapa może nie zawierać pełnej informacji o przebiegu przewodów podziemnych, których z powodu braku zgłoszenia do geodezyjnej inwentaryzacji powykonawczej, braku danych z instytucji branżowych oraz stosowanych metod pomiaru ujawnienie jest niemożliwe.

Wszystkie obiekty budowlane i przewody podziemne podlegają wytyczeniu oraz zinwentaryzowaniu przez jednostki wykonastwa geodezyjnego

PW GEO-PERFEKT
Iwona Wisniewska
ul. Sandomierska 23/6
85-830 Bydgoszcz
NIP 555-137-58-04

Wisniewski Piotr
GGK 15927

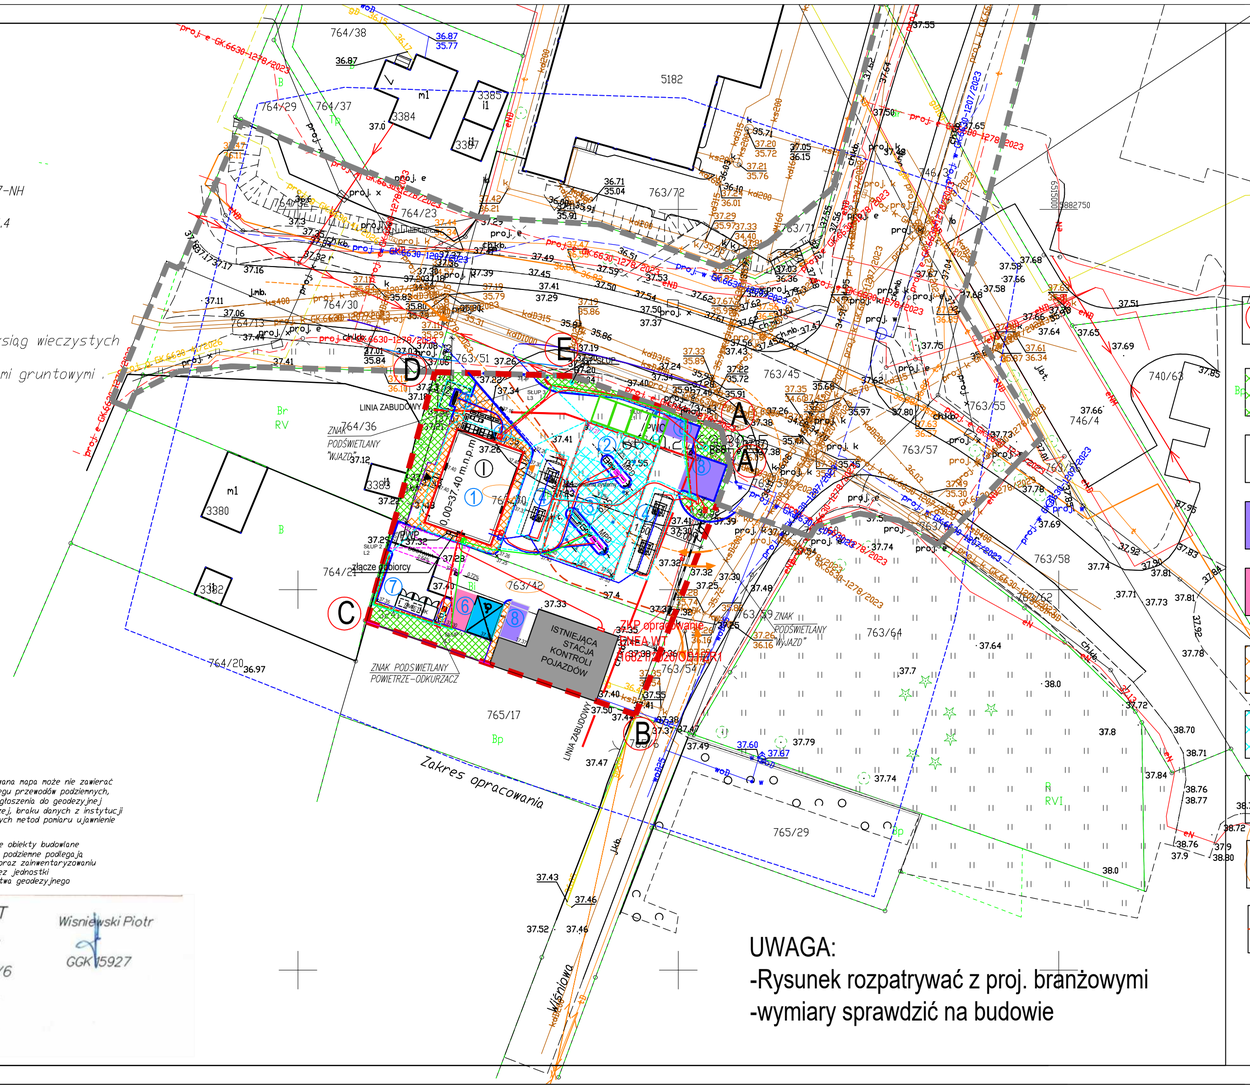

LEGENDA: OBIEKTY PROJEKTOWANE

1. PAWILON STACJI PALIW
2. WIATA NAD DYSTRYBUTORAMI
3. ZLEW PALIWA
4. ZBIORNIKI PALIWOWE 2 x 50m3
5. PYLON H=8m
6. ODKURZACZ / KOMPRESOR
7. ALTANA ŚMIETNIKOWA
8. MIEJSCA PARKINGOWE
9. OGRÓDEK LETNI

A — E GRANICA TERENU INWESTYCJI -NIEPRZEKRACZALNA LINIA ZABUDOWY

NAWIERZCHNIA NIEUTWARDZONA -ZIELEŃ - PROJEKTOWANA

NAWIERZCHNIA UTWARDZONA - DROGOWA - PROJEKTOWANA

NAWIERZCHNIA UTWARDZONA -DROGOWA - PROJEKTOWANA - PARKINGI

NAWIERZCHNIA UTWARDZONA -DROGOWA - PROJEKTOWANA - MIEJSCA SPECJALNE

NAWIERZCHNIA UTWARDZONA - OPASKA Z KOSTKI BETONOWEJ - PROJEKTOWANA

NAWIERZCHNIA UTWARDZONA SZCZELNA -DROGOWA - PROJEKTOWANA

ISTNIEJĄCY HYDRANT P.POŻ

WEJŚCIE GŁÓWNE DO BUDYNKU

PROPONOWANA DROGA P.POŻ

- LINIA KABLOWA NN UŁOŻONA W ZIEMI W PRZEPUŚCIE KABLOWYM SRS75, POD DROGĄ W RURZE SRS110
- LINIA KABLOWA TELETECHNICZNA UŁOŻONA W ZIEMI W PRZEPUŚCIE KABLOWYM DVK75, POD DROGĄ W RURZE SRS110, KANALIZACJA DLA CCTV
- LINIA KABLOWA NN OŚWIETLENIOWA UŁOŻONA W ZIEMI W PRZEPUŚCIE KABLOWYM DVK75, POD DROGĄ W RURZE SRS110
- UZIEMIENIE Z PŁASKOWNIKA Fe/Zn30x4
- SŁUP OŚWIETLENIA ZEWNĘTRZNEGO h=6m, + OPRAWA LED WG TABELI
- SKRZYNKA OCHRONY KATODOWEJ
- ZESTAW GNIAZD SERWISOWYCH

UWAGA:
DLA INSTALACJI DC - PV NALEŻY UŁOŻYĆ RURY OSŁONOWE ORGS40/3,7 OD SŁUPA DO PAWILONU- OPCJA

ILUM Sp. z o.o.
05-555 Tarczyn
ul. 1 Maja 46a
tel:22 736 73 00
international@ilum.lighting
www.ilum.lighting/pl

LUMINAIRE LEGEND		
SYMBOL	NAME	POWER
EXTERNAL LIGHTING		
Z1	Pomplight 90deg 79W	79 W LED
Z2	Superline Medium Optic APX 40K	91 W LED
Z3	Superline 5 Optic SCO 40K	67 W LED

±0,00 BUDYNKU = 37.40 m.n.p.m.

Agencja Inwestycyjna SONGDAL Sp. z o.o.
60-628 Poznań, ul. Wojska Polskiego 84
tel. 0 61 665 94 00, tel./fax 061 665 87 77

Inwestor: ORLEN Płock, ul. Chemików 7

Budowa stacji paliw wraz z infrastrukturą techniczną na działkach ew. nr:763/70i 763/42, w Solcu Kujawskim, obręb 0001 Solec Kujawski woj. kujawsko – pomorskie

Projekt: PROJEKT ZAGOSPODAROWANIE TERENU

Temat: PLAN LINII KABLOWYCH I OSW. TERENU KANALIZACJI CCTV — Data 05.26r.

Etap: PROJEKT BUDOWLANY — Branża: ELEKTRYCZNA — Skala 1:500

Projektował: inż. Leszek Warzecha nr upr.404/87/Pw

Sprawdził: inż. Jan Warzecha nr upr.220/79/pW

NR RYSUNKU: Tom 2.5-01