MAPA DO CELÓW PROJEKTOWYCH

skala 1:500

Obiekt : Solec Kujawski

woj. kujawsko-pomorskie PUWG 2000 s. 6

jedn.ew. Solec Kujawski[040308_4] ukł. wys. PL-EVRF2007-NH

obręb: Solec Kujawski [Nr. 0001] Ark. 6.192.22.15.1.2 , 1.4

ID.6640.1918.2026

Bydgoszcz, dnia 21.04.2026 r.

Dla działek objętych zakresem nie przeprowadzono badania ksiąg wieczystych pod kontem występowania ewentualnych obciążeń służebnościami gruntowymi .

Dane na granice działek pozyskano z zasobu ODGiK .

Mapa powstała na podstawie zasadniczej mapy numerycznej oraz aktualizacji w zakresie opracowania .

Poświadcza się, że niniejszy dokument został opracowany w wyniku prac geodezyjnych i kartograficznych, których rezultaty zawiera operat techniczny wpisany do ewidencji materiałów państwowego zasobu geodezyjnego i kartograficznego. Jednocześnie oświadczam, że jestem świadomy odpowiedzialności karnej za złożenie fałszywych oświadczeń.

Organ prowadzący państwowy zasób geodezyjny i kartograficzny	STAROSTA BYDGOSKI
Identyfikator ewidencyjny materiału zasobu - operatu technicznego	ID.6640.1918.2026
Nr oraz data sporządzenia dokumentu zawierającego wynik pozytywnej Weryfikacji	Pozytywny protokół kontroli 6640.1918.2026_107017 z dnia: 05.05.2026 r.
Imię, nazwisko oraz nr uprawnień zawodowych kierownika prac	Wisniewski Piotr upr. GK 15927

PW GEO-PERFEKT

Iwona Wisniewska

ul. Sandomierska 23/6

85-830 Bydgoszcz


NIP 555-137-58-04

Wisniewski Piotr

GGK 15927

Zastrzega się, że opracowana mapa może nie zawierać pełnej informacji o przebiegu przewodów podziemnych, których z powodu braku zgłoszenia do geodezyjnej inwentaryzacji powykonawczej, braku danych z instytucji branżowych oraz stosowanych metod pomiaru ujawnienie jest niemożliwe.

Wszystkie obiekty budowlane i przewody podziemne podlegają wytyczeniu oraz zinwentaryzowaniu przez jednostki wykonawstwa geodezyjnego

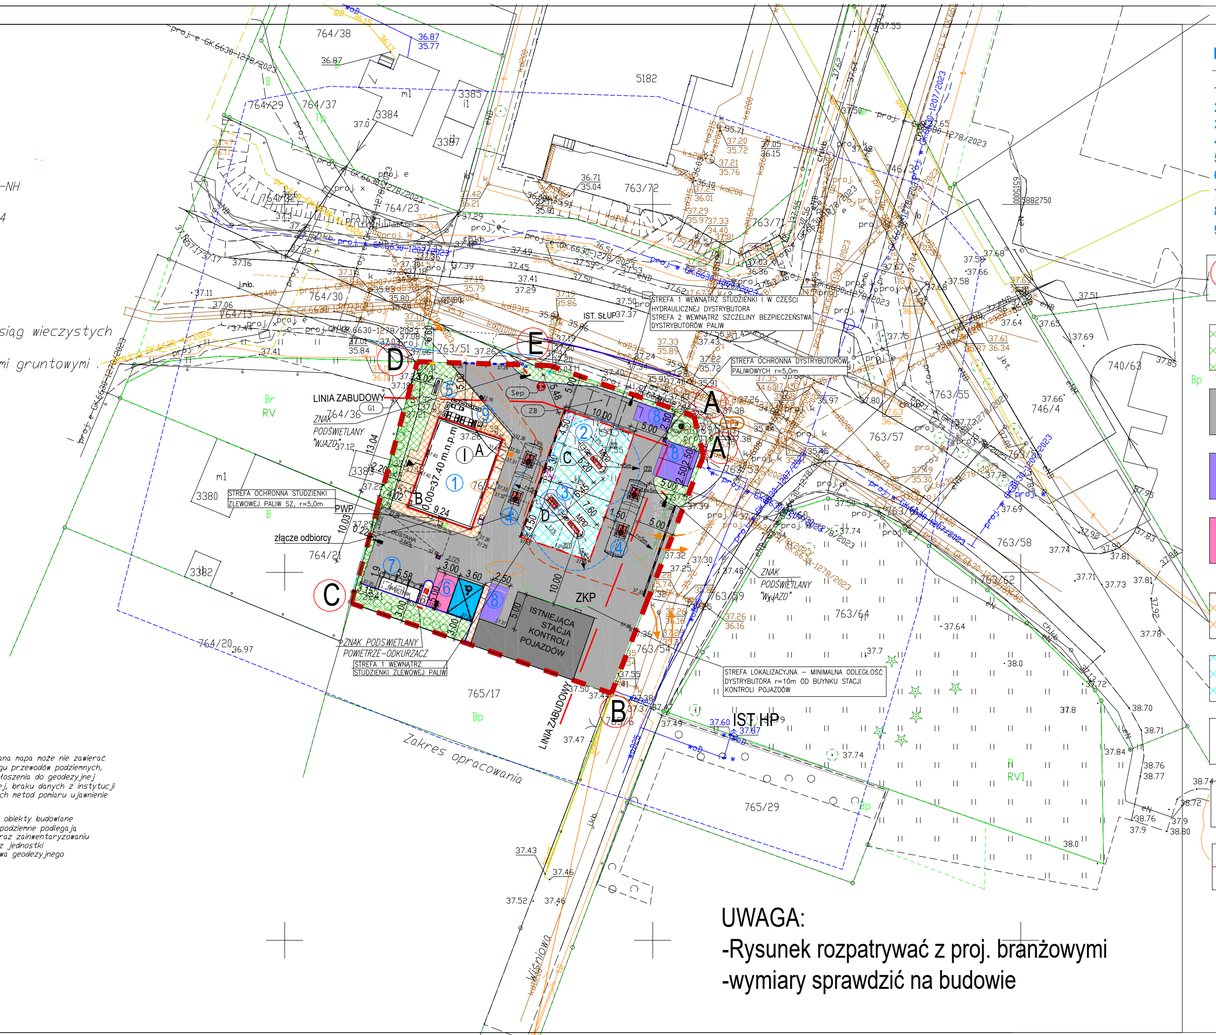

LEGENDA: OBIEKTY PROJEKTOWANE

1. PAWILON STACJI PALIW
2. WIATA NAD DYSTRYBUTORAMI
3. ZLEW PALIWA
4. ZBIORNIKI PALIWOWE 2 x 50m3
5. PYLON H=8m
6. ODKURZACZ / KOMPRESOR
7. ALTANA ŚMIETNIKOWA
8. MIEJSCA PARKINGOWE
9. OGRÓDEK LETNI

WSPÓŁRZĘDNE PUNKTU

A	x=5882718	y=6514929
B	x=5882708	y=6514916
C	x=5882716	y=6514941
D	x=5882707	y=6514938

A — E GRANICA TERENU INWESTYCJI

NAWIERZCHNIA NIEUTWARDZONA -ZIELEŃ- niska i izolacyjna PROJEKTOWANA

NAWIERZCHNIA UTWARDZONA - DROGOWA - PROJEKTOWANA

NAWIERZCHNIA UTWARDZONA -DROGOWA - PROJEKTOWANA - PARKINGI

NAWIERZCHNIA UTWARDZONA -DROGOWA - PROJEKTOWANA - MIEJSCA SPECJALNE

NAWIERZCHNIA UTWARDZONA - OPASKA Z KOSTKI BETONOWEJ - PROJEKTOWANA

NAWIERZCHNIA UTWARDZONA SZCZELNA -DROGOWA - PROJEKTOWANA

IST HP ISTNIEJĄCY HYDRANT P.POŻ

WEJŚCIE GŁÓWNE DO BUDYNKU
WEJŚCIE BOCZNE DO BUDYNKU

PROPONOWANA DROGA P.POŻ

SŁUP OŚWIETLENIOWY H=6M

STREFA 1 ZAGROŻENIA WYBUCHEM

STREFA 2 ZAGROŻENIA WYBUCHEM

±0,00 BUDYNKU = 37.40 m.n.p.m.

Agencja Inwestycyjna SOWOPAL Sp. z o.o.
60-628 Poznań, ul. Wojska Polskiego 86
tel. 0 61 662 94 00, tel/fax 061 662 87 77

ORLEN Inwestor — ORLEN Płock, ul. Chemików 7

Budowa stacji paliw wraz z infrastrukturą techniczną na działkach ew. nr:763/70/i 763/42, w Solcu Kujawskim, obręb 0001 Solec Kujawski woj. kujawsko - pomorskie

Projekt: PROJEKT ZAGOSPODAROWANIE TERENU

Temat: PROJEKT ZAGOSPODAROWANIA TERENU		Data: 20.04.26
Etap: PROJEKT BUDOWLANY	Branża: P.Z.T.	Skala: 1:500

Projektował: mgr inż. arch. Aleksandra Wąsiewicz-Gomoliszewska nr upr.WP-OIA/OKK/UpB/3/2007

Sprawdził: mgr inż. arch. Iwona Olszewska nr upr.7131/21/P/2004

NR RYSUNKU: Tom 1.1-01