


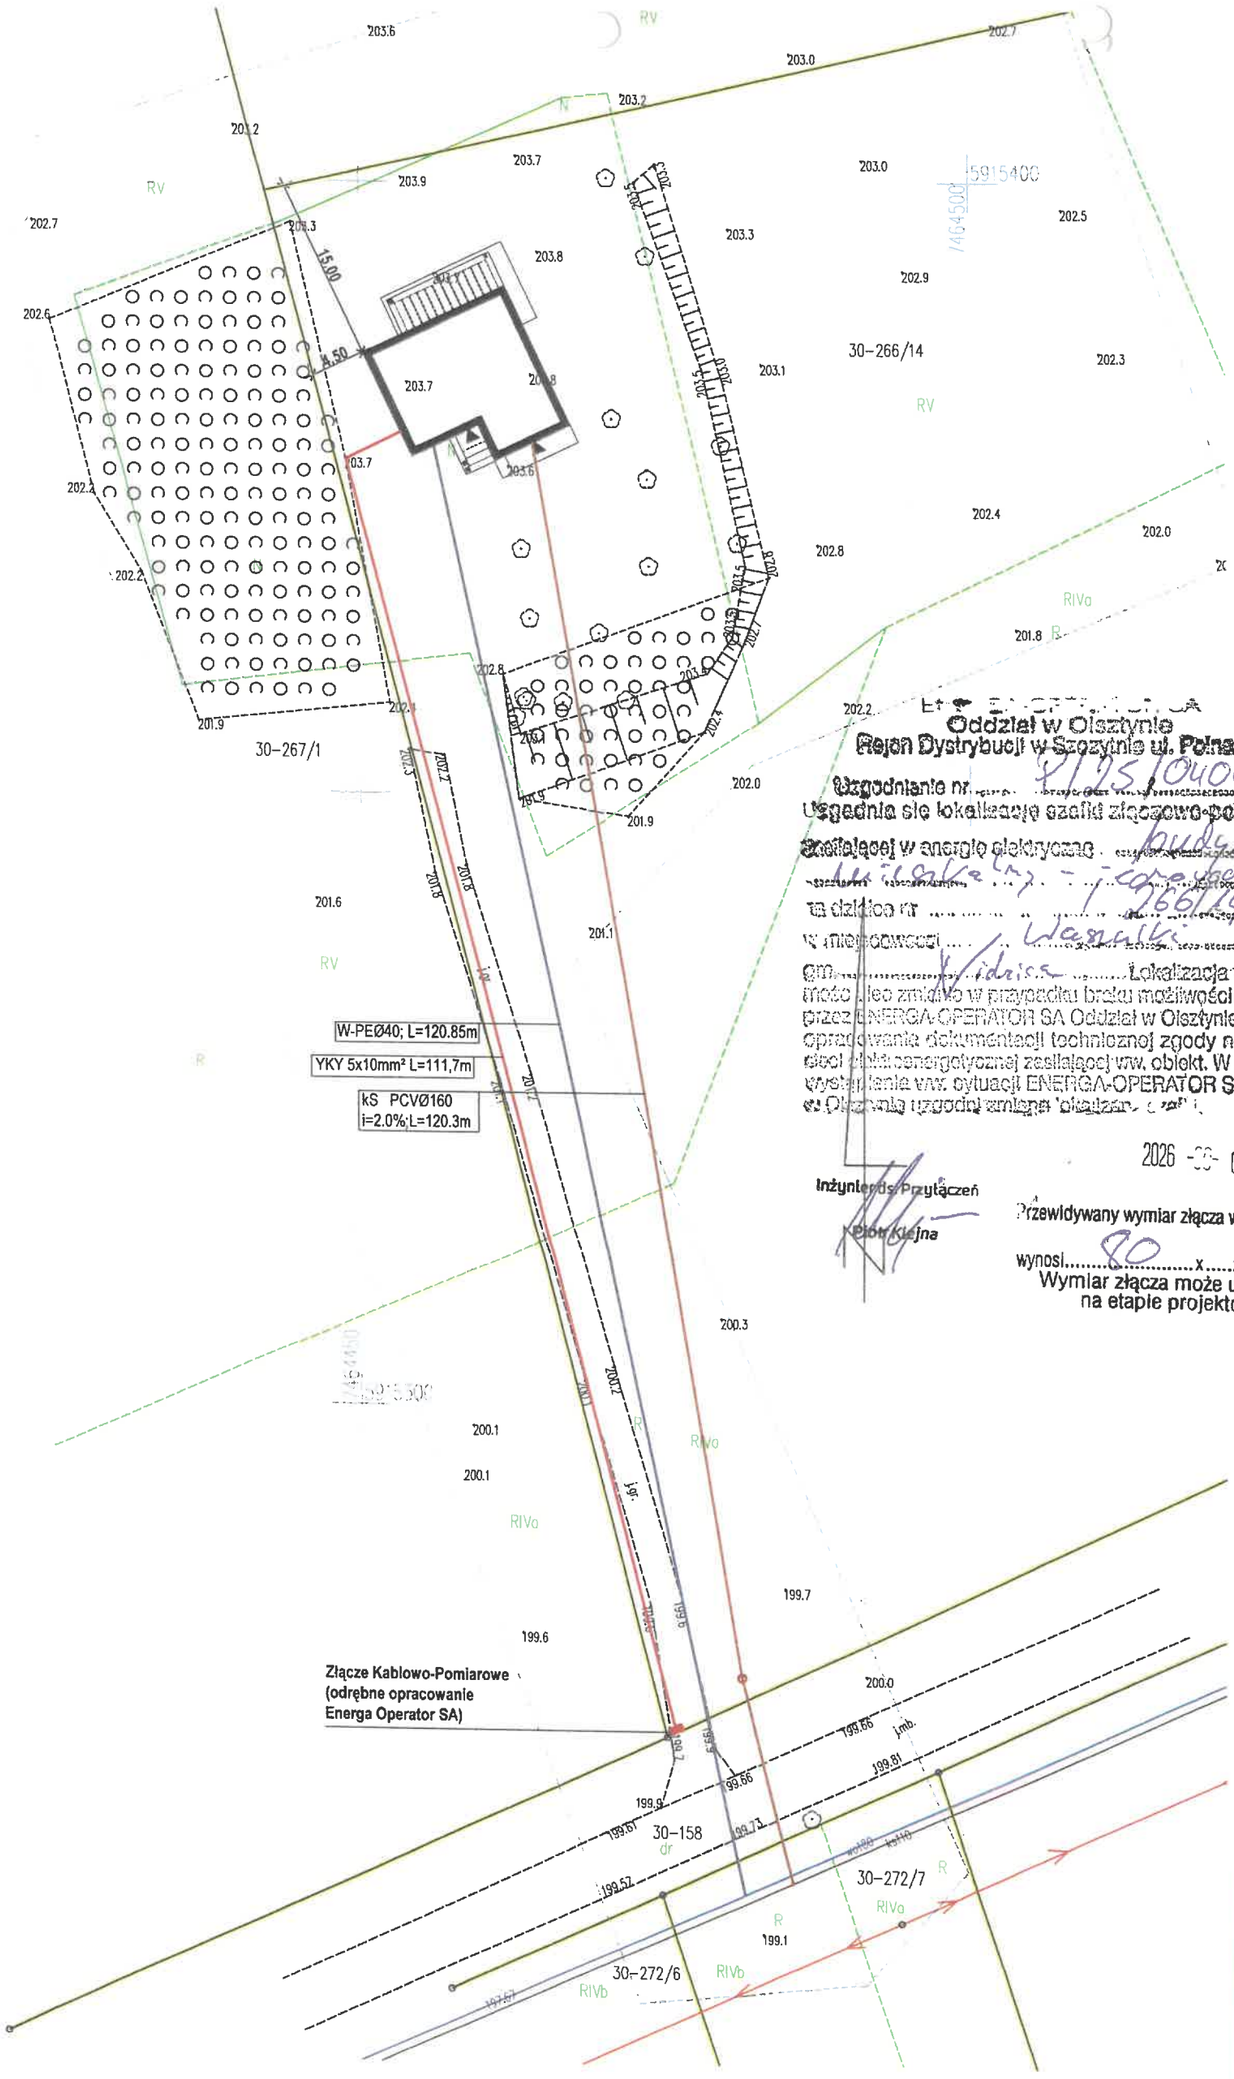

Oddział w Olsztynie
Rejon Dystrybucji w Szczytnie ul. Polna 29

Uzgodnianie nr 71251040653

Uzgadnia się lokalizację szafki złączowo-pomiarowej zasilającej w energię elektryczną budynek mieszkalny jednorodzinny

na działce nr 266/14

w miejscowości Waszulki

gm. Nidzica. Lokalizacja ww. szafki może ulec zmianie w przypadku braku możliwości uzyskania przez ENERGA-OPERATOR SA Oddział w Olsztynie na etapie opracowania dokumentacji technicznej zgody na budowę sieci oraz przyłączy energetycznej zasilającej ww. obiekt. W przypadku wystąpienia ww. sytuacji ENERGA-OPERATOR SA Oddział w Olsztynie uzgodni zmianę lokalizacji szafki.

2026 -09- 09

Inżynier ds. Przyłączeń
Piotr Kiejna

Przewidywany wymiar złącza w rzucie poziomym wynosi 80 x 25 cm.

Wymiar złącza może ulec zmianie na etapie projektowania.

Oświadczam, że niniejszy dokument został opracowany w wyniku prac geodezyjnych i kartograficznych, których rezultaty zawiera operat techniczny pozytywnie zweryfikowany. Jestem świadomy odpowiedzialności karnej za złożenie fałszywego oświadczenia.

Identyfikator zgłoszenia prac geodezyjnych	G.6642.1.514.2026
Organ służby geodezyjnej, który otrzymał zgłoszenie	Starosta nidzicki
Nr oraz data sporządzenia dokumentu zawierającego wynik pozytywnej weryfikacji	G.6642.1.514.2026_1 z dnia 17.07.2026 r.
Wykonawca prac geodezyjnych	Usługi Geodezyjne i Kartograficzne Mirosław Łabaszewski
Imię i nazwisko oraz nr uprawnień zawodowych kierownika prac	GEODETA UPRAWNIONY 23272 inż. Mirosław Łabaszewski

PODPIS ZAUFANY
MIROSŁAW ŁABASZEWSKI
17.07.2026 10:47:07 GMT +02:00
Dokument podpisany elektronicznych podpisem zaufanym

LEGENDA:

- granice opracowania
- linia zabudowy
- ogrodzenie
- 01 - budynek mieszkalny jednorodzinny
- SM - miejsce gromadzenia odpadów (śmietnik)
- brama wjazdowa i furtka
- dojścia i dojazdy stab. pospółką
- pow. utwardzona (ścieżki, tarasy)
- zieleń urządzona (pow.biologicznie czynna)
- W - przebieg przyłącza wodociągowego
- kS - przebieg przyłącza kanalizacji sanitarnej
- eN - przebieg instalacji elektroenerg.
- ZKP - ist. złącze kablowo-pomiarowe wg odrębnego opracowania

Oświadczam, że treść mapy, na której wykonano niniejszy projekt jest zgodna z treścią mapy do celów projektowych poświadczonej przez wykonawcę prac geodezyjnych; dokument zawierający wynik pozytywnej weryfikacji: nr G.6642.1.514.2026_1 z dnia 17.07.2026r.

mgr inż arch. Monika Roman
upr. bud. nr 1/WMOKK/2017

MAPA DO CELÓW PROJEKTOWYCH
Działka 30-266/14 obr. Waszulki gm. Nidzica

Skala		1:500
Id. zgłoszenia pracy geodezyjnej		G.6642.1.514.2026
Jednostka ewidencyjna		281104_5 Nidzica-obszar wiejski
Obręb ewidencyjny		281104_5.0030 Waszulki
Numer działki		30-266/14
Sekcja		7.199.16.23.4.2
Układ współrzędnych	prostokątnych płaskich	PL-2000(7)
	wysokości	EVRF-2007-NH
Oznaczenie granic obszaru, który był przedmiotem aktualizacji		
Mapa aktualna na dzień		09.07.2026

GEODETA UPRAWNIONY 23272 inż. Mirosław Łabaszewski

Usługi Geodezyjne i Kartograficzne Mirosław Łabaszewski, Nibork Drugi 4, 13-100 Nidzica, NIP 9860144881, mirolaw.labaszewski@gmail.com


Mapa do celów projektowych została wykonana bez ustalenia obciążeń służebnościami gruntowymi ujawnionymi w Księgach Wieczystych
Wszelkie inwest obiekty budowlane podlegają wytyczeniu przez jednostkę wykonawstwa geodezyjnego
Mapa do celów projektowych została wykonana bez naniesienia ustaleń z MPZP
W terenie mogą istnieć inne uzbrojenie, o których brakuje danych w instytucjach branżowych i nie zostały zgłoszone do inwentaryzacji geodezyjnej
Granic działek w terenie nie ustalono, przyjęto stan według danych z mapy ewidencyjnej gruntów i tzw. spokojnego użytkowania na gruncie.

Mplan pracownia architektury i budownictwa "Mplan"
ul. OSIŃSKIEGO 2/6, 13-100 Nidzica +48668716278
architektura.mplan@gmail.com, www.mplan-architektura.pl

BUDOWA BUDYNKU MIESZKALNEGO JEDNORODZINNEGO WRAZ Z NIEZBĘDNĄ INFRASTRUKTURĄ TECHNICZNĄ NA DZ.NR 266/14 OBR. WASZULKI; GM.NIDZICA

PROJEKT ZAGOSPODAROWANIA TERENU	PZ 1	data:07-2026 skala:1:500
projektant architektura	mgr inż. arch. Monika Roman upr.bud.nr 1/WMOKK/2017; WM-0268	
projektant br.sanitarna	mgr inż. Rafał Roman upr.bud.nr WAM/0242/PWBS/21; WAM/IS/0008/22	
projektant br. elektryczna	Adam Wiśniewski upr.bud.nr 38/88/OL; WAM/IE/2920/01	

Copyright by Mplan © WSZELKIE PRAWA ZASTRZEŻONE

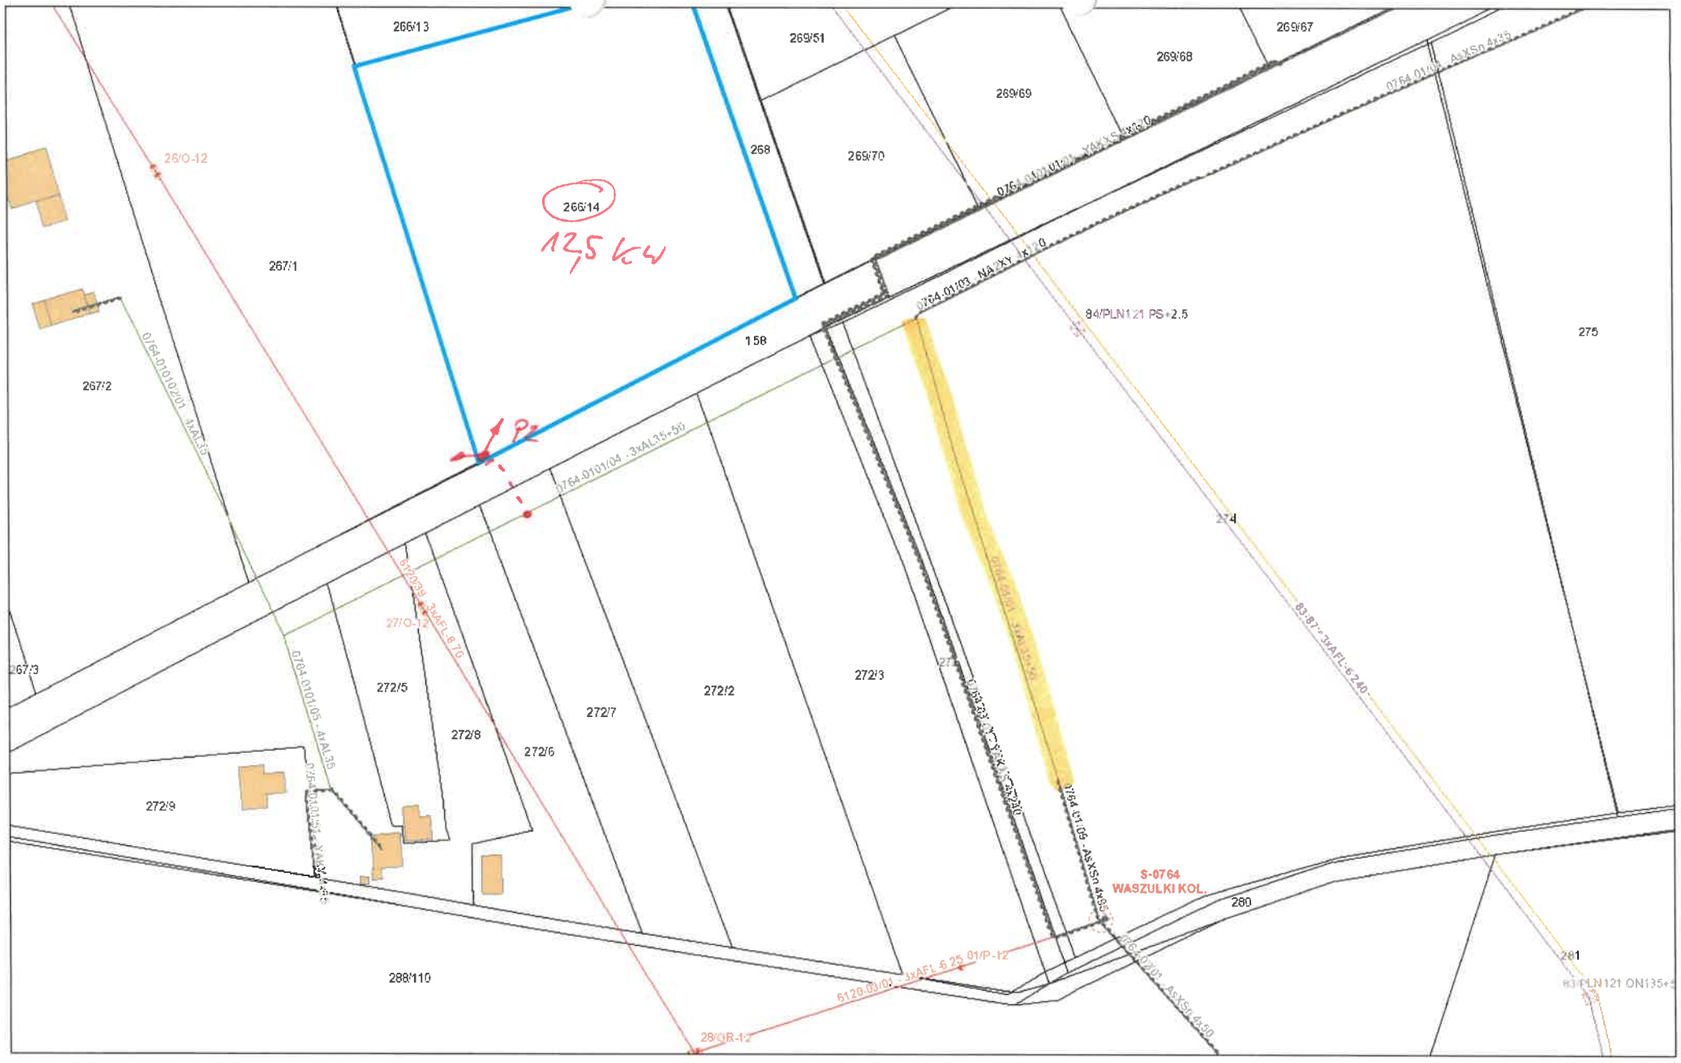

września 28, 2026

1:1 304

0 0,015 0,03 0,06 mi

0 0,025 0,05 0,1 km