

września 14, 2026

1:750

0 0,0075 0,015 0,03 mi

0 0,0125 0,025 0,05 km

PROJEKT ZAGOSPODAROWANIA TERENU

ORIENTACJA


SKALA 1: 100000

N

STAROSTWO POWIATOWE
13-100 Nidzica
ul.Traugutta 23
tel. 89 625 98 10

Załącznik nr 1 stanowiący integralną część decyzji nr 44/2026
z dnia 11.05.2026 zawierający 1
zaczetowanych kart rysunków i opis

Z up. STAROSTY
Agnieszka Szczepkowska
Kierownik Wydziału
Budownictwa [illegible]

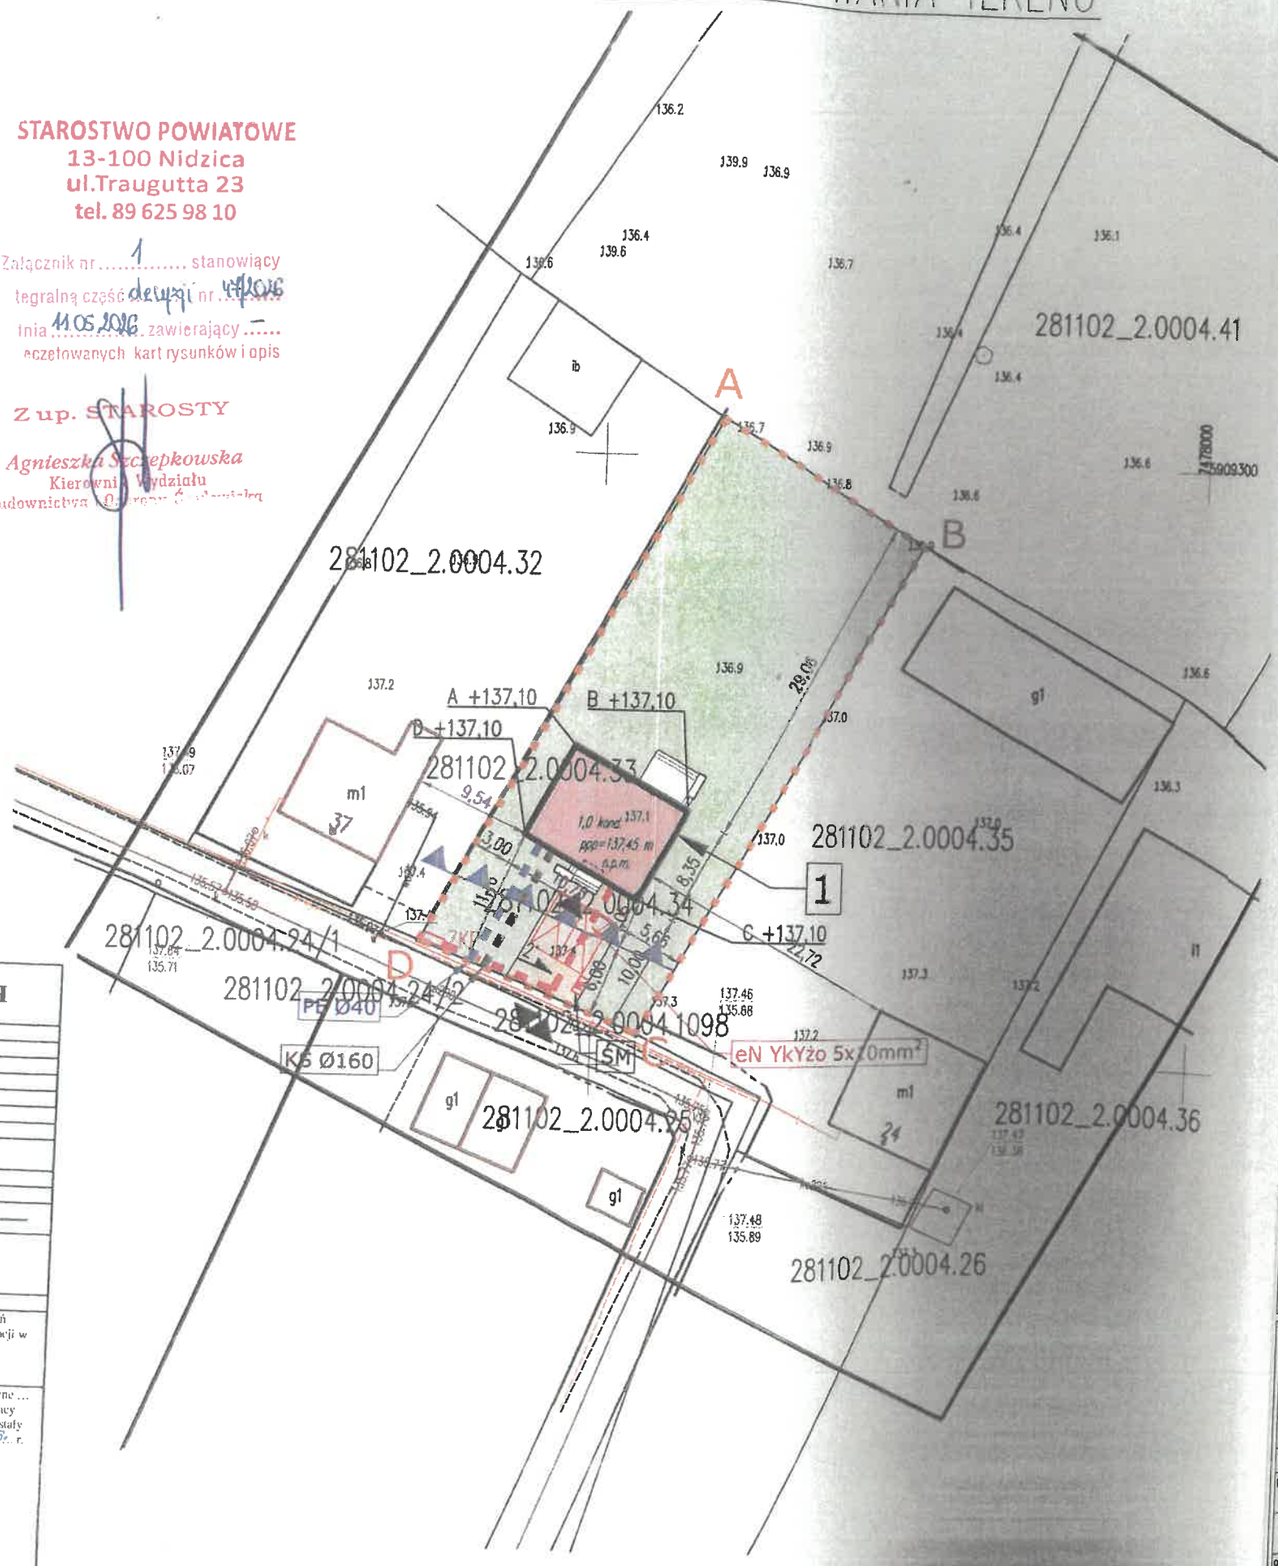

MAPA DO CELÓW PROJEKTOWYCH

Identyfikator zgłoszenia prac geodezyjnych		G.6642.1.249.2025
Nazwa miejscowości		Janowo
Jednostka ewidencyjna	identyfikator	281102_2
	nazwa	gm. Janowo
Obręb ewidencyjny	identyfikator	281102_2.0004
	nazwa	Janowo
Skala mapy		1:500
Arkusz mapy		7.197.18.02.3.1 7.197.18.02.3.2 7.197.18.02.3.3
Nazwa układu współrzędnych	płaskoksjnych	PL-2000(7)
	układu wysokości	PL-EVRF2007-NH
Oznaczenie granic obszaru, który był przedmiotem aktualizacji		Kolor zielony
Informacje o służebnościach gruntowych mających wpływ na zagospodarowanie gruntów, zlokalizowanych w granicach projektowanej inwestycji		nie badano działu III KW dla działki 34
Data opracowania mapy		20.01.2026 r.

Nie wyklucza się istnienia w terenie innych, nie wykazanych na niniejszej mapie urządzeń podziemnych, które nie były zgłoszone do inwentaryzacji lub, o których brak jest informacji w instytucjach branżowych.
Granice działek w terenie nie ustalono, przyjęto stan według danych z mapy ewidencyjnej gruntów i tzw. spokojnego użytkowania na gruncie.
Zgodnie z art. 12b pkt 5a „Ustawy z dnia 17 maja 1989 r. prawo geodezyjne i kartograficzne ... (Dz. U. 2020 poz. 276)" oświadczam, że niniejsza mapa została opracowana w wyniku pracy geodezyjnej, zgłoszonej w PODGiK w Nidzicy o ID G.6642.1.249.2025, której wyniki zostały pozytywnie zweryfikowane Protokołem nr G.6642.1.249.2025_1 z dnia 27.01.2026 r.
Jestem świadomy odpowiedzialności karnej za złożenie fałszywych oświadczeń

GEO-NID
Usługi geodezyjne
Grzegorz Gołubiński
13-100 Nidzica ul. Ratuja 9/26
NIP 7451366250 tel. 691383741

GEODETA
Grzegorz Gołubiński
Nr uprawn. 20418

imię i nazwisko wykonawcy — nr uprawnień i podpis geodety

LEGENDA

- wejście
- złącze na działkę – projektowany (wg oddzielnego opracowania)
- nieprzekraczalna linia zabudowy
- 1 projektowany budynek mieszkalny jednorodzinn
- projektowana nawierzchnia stabilizowana
- projektowane tereny biologicznie czynne
- schody, taras,
- granica działki (A,B,C...)
- PE40 wskazana lokalizacja przebiegu przyłącza (poza zakresem projektu)
- ks. ø160 wskazana lokalizacja przebiegu przyłącza (poza zakresem projektu)
- eN wskazana lokalizacja przebiegu przyłącza (poza zakresem projektu)
- miejsca parkingowe
- KP wskazana lokalizacja złącza kablowo-pomiarowego (poza zakresem projektu)
- SM miejsce na pojemniki do gromadzenia odpadów stałych
- Zakres aktualizacji

WSPÓŁRZĘDNE OBIEKTU

A.	(X,Y): (7477948.18, 5909276.13)
B.	(X,Y): (7477957.58, 5909270.92)
C.	(X,Y): (7477953.53, 5909263.61)
D.	(X,Y): (7477944.13, 5909268.82)

PG PROJEKT
inż. Paweł Gołębiewski
13-100 Nidzica
ul. Pawia 11
tel. 785-006-445
e-mail: pgprojekt@op.pl

projekt:
BUDOWA BUDYKU MIESZKALNEGO JEDNORODZINNEGO
DZ. NR 34, JANOWO, GM. JANOWO.

tytuł rysunku:
PROJEKT ZAGOSPODAROWANIA TERENU

ZA ZGODNOŚĆ Z ORYGINAŁEM MAPY DO CELÓW PROJEKTOWYCH

imię i nazwisko	uprawnienia	podpis	faza projektu
projektował: tech.bud. Waldemar Bielski	204/86/0		PROJEKT BUDOWLANY
opracował: mgr. inż. Michał Dworznik			branża: ARCHITEKTURA
data: 04.2026 r.	skala: 1:500	format:	nr rysunku: