
PROJEKT ZAGOSPODAROWANIA TERENU

Skala 1:1000

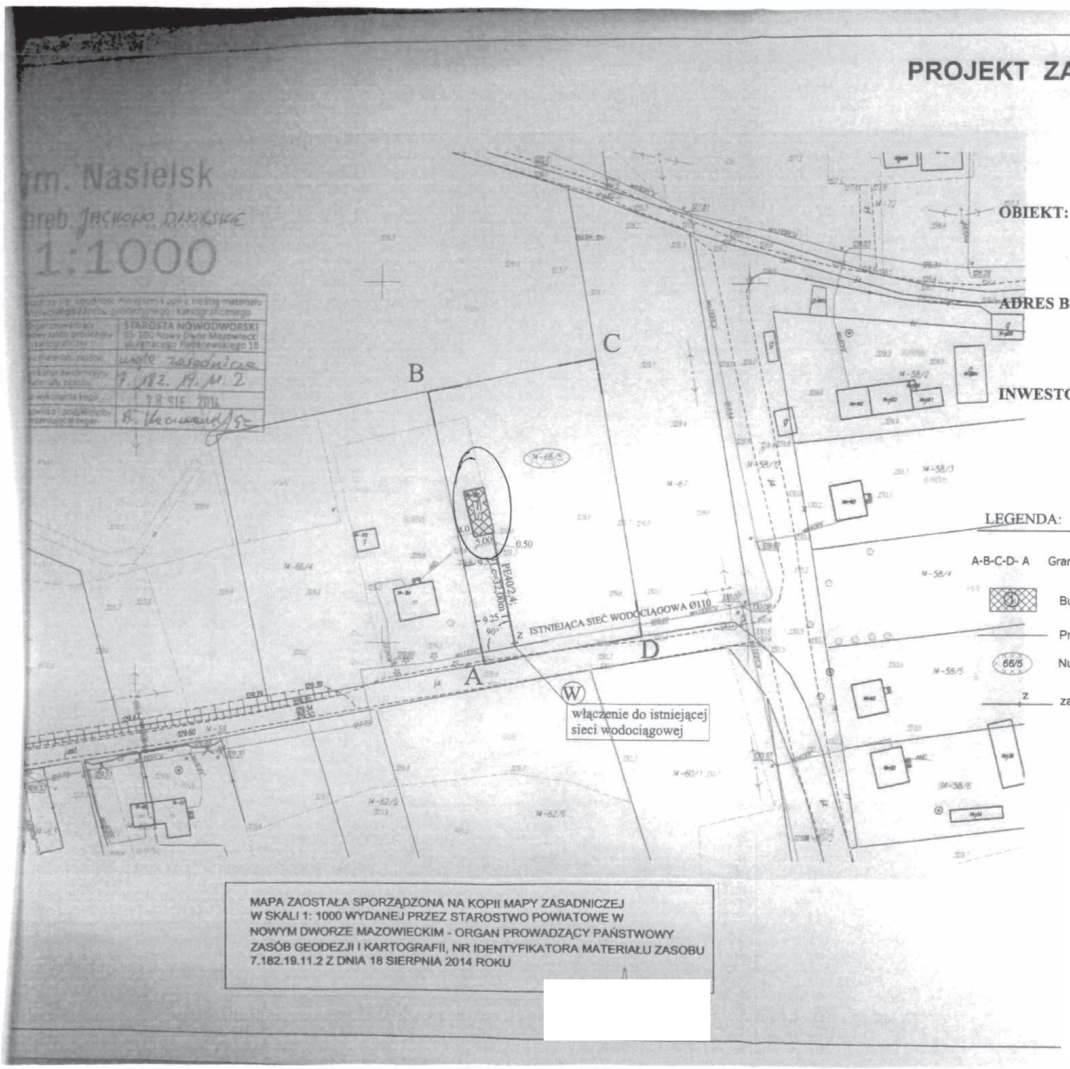

OBIEKT: **BUDOWA PRZYŁĄCZA WODOCIĄGOWEGO DO BUDYNKU GOSPODARCZEGO**

ADRES BUDOWY: **OBRĘB 0014 - JACKOWO DWORSKIE**
J.EWID.: 141404_5 NASIELSK
DZ. NR EWID. 66/5
POW. NOWODWORSKI

INWESTOR:

LEGENDA:

A-B-C-D- A — Granica opracowania- fragment działki nr 66/5

Budynek gospodarczy

Projektowane przyłącze wodociągowe PE 40/2,4

66/5 — Numery działek objęte opracowaniem- lokalizacja przyłącza wodociągowego

Z — zasuwa do przyłączy domowych

MAPA ZAOSTAŁA SPORZĄDZONA NA KOPII MAPY ZASADNICZEJ W SKALI 1: 1000 WYDANEJ PRZEZ STAROSTWO POWIATOWE W NOWYM DWORZE MAZOWIECKIM - ORGAN PROWADZĄCY PAŃSTWOWY ZASÓB GEODEZJI I KARTOGRAFII, NR IDENTYFIKATORA MATERIAŁU ZASOBU 7.182.19.11.2 Z DNIA 18 SIERPNIA 2014 ROKU