

5.208.27.02.1.3

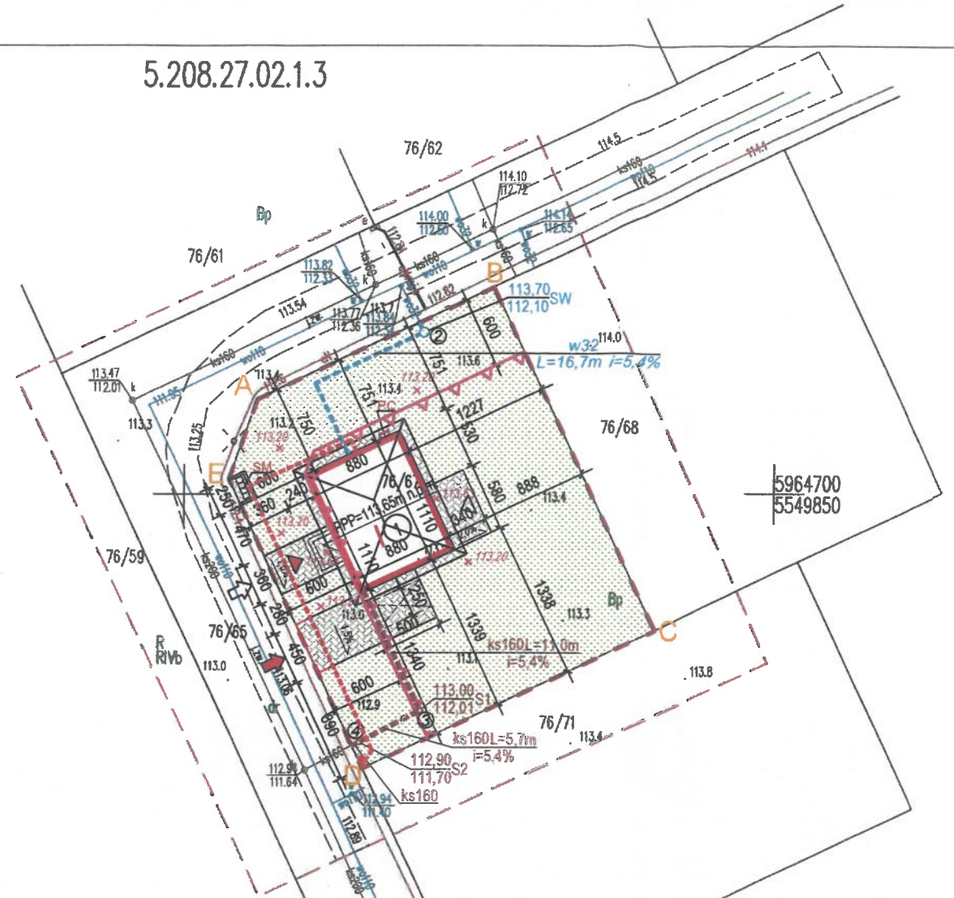

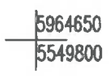

POTWIERDZAM ZGODNOŚĆ KSEROKOPII
MAPY DO CELÓW PROJEKTOWYCH
Z ORYGINAŁEM

ANALIZA POWIERZCHNI DZ. NR 76/67, OBR. 0034 KROSINO			
1.	PROJEKTOWANY BUDYNEK MIESZKALNY	98,00 m²	11,48 %
2.	PROJEKTOWANA POW. BIOL. CZYNNA	640,59 m²	75,01 %
3.	POWIERZCHNIA UTWARDZONA	115,41 m²	13,51 %
		854,00 m²	100,00 %

WSKAŹNIK INTENSYWNOŚCI ZABUDOWY	0,11

LEGENDA

- A B — GRANICE OPRACOWANIA
- GRANICE TERENU INWESTYCJI
- WEJŚCIE GŁÓWNE DO BUDYNKU
- POZOSTAŁE WEJŚCIA / WYJŚCIA
- WJAZD NA DZIAŁKĘ wg odrębnego opracowania
- WEJŚCIE NA DZIAŁKĘ
- PPP=113,65m n.p.m. — PROJEKTOWANY POZIOM POSADZKI
- SM — PROJ. ŚMIETNIK
- PROJ. STANOWISKO POSTOJOWE 2,5x5,0m
- ① — PROJEKTOWANY BUDYNEK MIESZKALNY JEDNORODZINNY
- PROJ. POWIERZCHNIA BIOLOGICZNIE CZYNNA
- PROJ. TEREN UTWARDZONY
- x 113,50 — PROJEKTOWANE RZĘDNE
- 1,5% — PROJEKTOWANE SPADKI
- LICZBA KONDYGNACJI
- NIEPRZEKRACZALNA LINIA ZABUDOWY
- PC — ZEWNĘTRZNA JEDNOSTKA POMPY CIEPŁA
- LOKALIZACJA WJAZDU
- PROJEKTOWANE PRZYŁĄCZE WODOCIĄGOWE - - wg odrębnego opracowania
- PROJEKTOWANA ZEWNĘTRZNA INSTALACJA WODOCIĄGOWA
- PROJEKTOWANE PRZYŁĄCZE KANALIZACJI SANITARNEJ - wg odrębnego opracowania
- PROJEKTOWANA ZEWNĘTRZNA INSTALACJA KANALIZACJI SANITARNEJ
- ② — PROJ. STUDZIENKA WODOMIERZOWA - wg odrębnego opracowania
- ③ — PROJ. STUDZIENKA DN400
- ④ — PROJ. STUDZIENKA DN400 - wg odrębnego opracowania
- YKY PROJ. WLZ
- PROJ. ZK wg odrębnego opracowania

Mapa do celów projektowych

E: 321606_2 gm. Świdwin
Obręb: 321606_2.0034 Krosino
Obszar opracowania:
W zakresie pomiaru nie badano istnienia obciążeń nieruchomości w postaci służebności przechodu lub przejazdu

SKALA: 1:500
Nazwa układu współrzędnych: „PL-2000/5"
Nazwa układu wysokości: PL-EVRF2007-NH Amsterdam

Oświadczam że niniejszy dokument został opracowany w wyniku prac geodezyjnych, których rezultaty zawiera operat techniczny pozytywnie zweryfikowany. Jednocześnie informuję że jestem świadomy odpowiedzialności karnej za złożenie fałszywego oświadczenia.	
Identyfikator zgłoszenia prac geodezyjnych	*GG.6640.469.2026*
Organ służby geodezyjnej który otrzymał zgłoszenie	*Starosta Świdwiński*
Numer i data sporządzenia dokumentu zawierającego pozytywny wynik weryfikacji.	*GG.6640.469.2026_15185 z dn. 25.06.2026 r.*
Imię i Nazwisko oraz numer uprawnień kierownika prac. inż. Paweł Michniewicz, nr uprawnień 20767	*BIURO GEODEZYJNO-KARTOGRAFICZNE inż. Piotr Bulcewicz ul. Armii Krajowej 6A, 78-300 Świdwin tel. 666388367 geodetaswidwin@gmail.com NIP 6721997185, REGON 360880574 Wykonawca pracy*

Dokument podpisany
przez Paweł Michniewicz
Data: 2026.06.25
13:14:36 CEST

Data aktualizacji: 16.06.2026 r. *Data opracowania: 25.06.2026 r.*

INWESTOR:	JEDNOSTKA PROJEKTOWA:	
	ArchiNOVA PRACOWNIA ARCHITEKTURY 87-100 Toruń, ul.Szafranowa 25 tel.(0048) 886 254 464 e-mail: k.nowaczyk@o2.pl	
NAZWA ZADANIA:	STADIUM:	NR ARCHIWALNY:
BUDYNEK MIESZKALNY JEDNORODZINNY MP4B	PROJEKT BUDOWLANY	09/Ex/26
ADRES OBIEKTU:	BRANŻA:	NR ZLECENIA:
dz. nr 76/67 obr. 0034, Krosino j.ewid.: 321606_2, Świdwin - Gmina	ARCH. - KONSTR.	09/26
NAZWA RYSUNKU:	SKALA:	NR RYSUNKU:
PROJEKT ZAGOSPODAROWANIA TERENU	1:500	PZT1

FUNKCJA:	IMIĘ I NAZWISKO:	NR UPR., SPECJALNOŚĆ:	PODPIS:	DATA:
PROJEKTANT BRANŻY ARCH.	mgr inż. arch. Karolina Nowaczyk	61/WPOKK/UpB/2011 spec. architektoniczna		26.10.2026r.
OPRACOWAŁA BRANŻĘ ARCH.	inż. Marta Dzięcioiowska			26.10.2026r.
PROJEKTANT BRANŻY SANIT.	mgr inż. Bartosz Kretkowski	KUP/0050/POOS/05 spec. instal. - inżynier.		26.10.2026r.
PROJEKTANT BRANŻY ELEKTR.	inż. Michał Lipiński	KUP/0090/POE/20 spec. instal. - inżynier.		26.10.2026r.

ALL RIGHTS RESERVED
WSZYSTKIE PRAWA AUTORSKIE SĄ ZASTRZEŻONE



listopada 6, 2026

1:780

0 0,005 0,01 0,02 mi

0 0,01 0,02 0,04 km