
PROJEKT ZAGOSPODAROWANIA TERENU
DZ. NR 687/3 W SŁAWOBORZU
UL. LIPOWA
SKALA 1:500

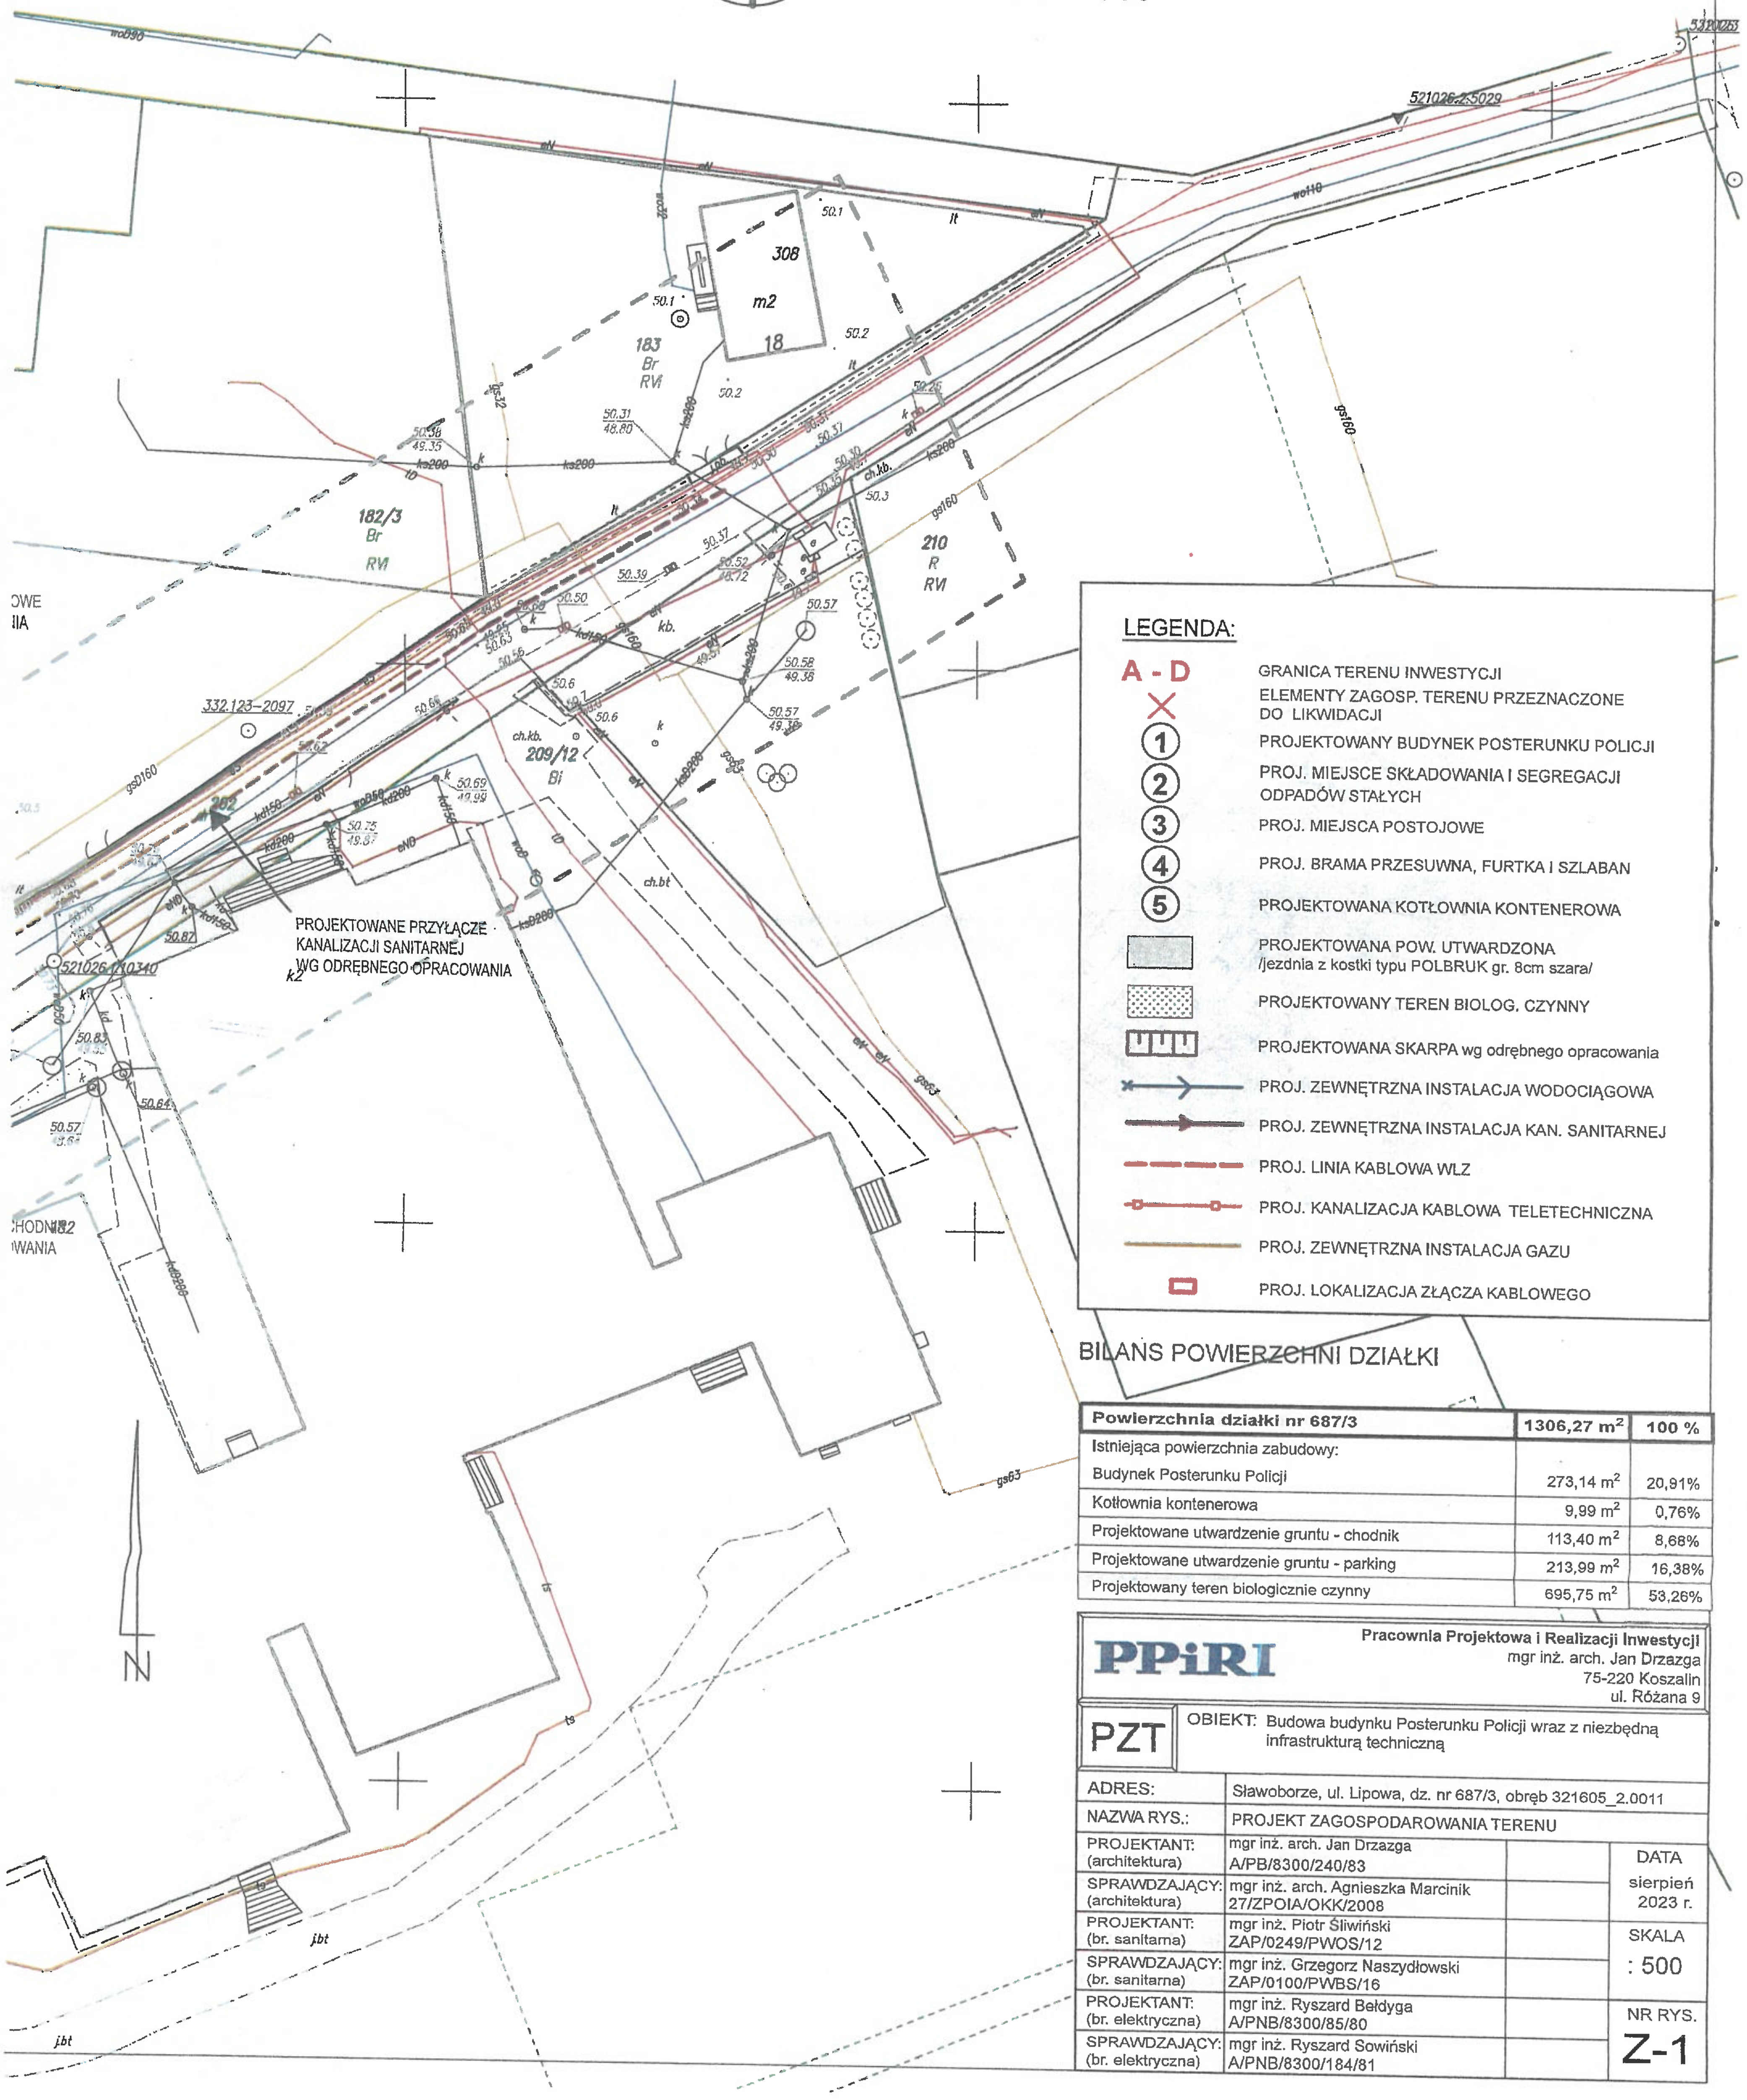

LEGENDA:

A - D	GRANICA TERENU INWESTYCJI
✕	ELEMENTY ZAGOSP. TERENU PRZEZNACZONE DO LIKWIDACJI
(1)	PROJEKTOWANY BUDYNEK POSTERUNKU POLICJI
(2)	PROJ. MIEJSCE SKŁADOWANIA I SEGREGACJI ODPADÓW STAŁYCH
(3)	PROJ. MIEJSCA POSTOJOWE
(4)	PROJ. BRAMA PRZESUWNA, FURTKA I SZLABAN
(5)	PROJEKTOWANA KOTŁOWNIA KONTENEROWA
	PROJEKTOWANA POW. UTWARDZONA /jezdnia z kostki typu POLBRUK gr. 8cm szara/
	PROJEKTOWANY TEREN BIOLOG. CZYNNY
	PROJEKTOWANA SKARPA wg odrębnego opracowania
	PROJ. ZEWNĘTRZNA INSTALACJA WODOCIĄGOWA
	PROJ. ZEWNĘTRZNA INSTALACJA KAN. SANITARNEJ
	PROJ. LINIA KABLOWA WLZ
	PROJ. KANALIZACJA KABLOWA TELETECHNICZNA
	PROJ. ZEWNĘTRZNA INSTALACJA GAZU
	PROJ. LOKALIZACJA ZŁĄCZA KABLOWEGO

BILANS POWIERZCHNI DZIAŁKI

Powierzchnia działki nr 687/3	**1306,27 m^2**	**100 %**
Istniejąca powierzchnia zabudowy:		
Budynek Posterunku Policji	273,14 m^2	20,91%
Kotłownia kontenerowa	9,99 m^2	0,76%
Projektowane utwardzenie gruntu - chodnik	113,40 m^2	8,68%
Projektowane utwardzenie gruntu - parking	213,99 m^2	16,38%
Projektowany teren biologicznie czynny	695,75 m^2	53,26%

PPiRI

Pracownia Projektowa i Realizacji Inwestycji
mgr inż. arch. Jan Drzazga
75-220 Koszalin
ul. Różana 9

PZT	OBIEKT: Budowa budynku Posterunku Policji wraz z niezbędną infrastrukturą techniczną	
ADRES:	Sławoborze, ul. Lipowa, dz. nr 687/3, obręb 321605_2.0011	
NAZWA RYS.:	PROJEKT ZAGOSPODAROWANIA TERENU	
PROJEKTANT: (architektura)	mgr inż. arch. Jan Drzazga A/PB/8300/240/83	DATA sierpień 2023 r.
SPRAWDZAJĄCY: (architektura)	mgr inż. arch. Agnieszka Marcinik 27/ZPOIA/OKK/2008	
PROJEKTANT: (br. sanitarna)	mgr inż. Piotr Śliwiński ZAP/0249/PWOS/12	SKALA : 500
SPRAWDZAJĄCY: (br. sanitarna)	mgr inż. Grzegorz Naszydłowski ZAP/0100/PWBS/16	
PROJEKTANT: (br. elektryczna)	mgr inż. Ryszard Bełdyga A/PNB/8300/85/80	NR RYS. Z-1
SPRAWDZAJĄCY: (br. elektryczna)	mgr inż. Ryszard Sowiński A/PNB/8300/184/81	

MAPA DO CELÓW PROJEKTOWYCH

Oznaczenie kancelaryjne zgłoszenia pracy geodezyjnej		GG.6640.339.2023 Lp. 3529d
Miejscowość,nr działki		Sławoborze, dz. nr 687/3
Jednostka ewidencyjna	identyfikator	321605_2
	nazwa	Sławoborze
Obręb ewidencyjny	identyfikator	321605_2.0011
	nazwa	Sławoborze
Skala mapy		1:500
Nazwa układu współrzędnych	przestrzennych płaskich	2000/5
	wysokości	PL-EVRF2007-NH
Godło mapy		
Oznaczenie granic obszaru, który był przedmiotem aktualizacji		
Służebności gruntowe mające wpływ na zagospodarowanie gruntów zlokalizowanych w granicach projektowanej inwestycji		Nie badano
Kontur użytku gruntowego, który nie jest ujawniony w bazie danych ewidencji gruntów i budynków		Brak
Legenda:		Brak
Data opracowania mapy:		*4.05.2023r.*

PRACOWNIA GEODEZYJNA
Agnieszka Kotowska
ul.Nowomiejska 34, 78-300 Świdwin
NIP 671-265-43-29 REGON 331413381

Agnieszka Kotowska
Geodeta
upr. nr 19370
tel. 691-963-222
e-mail: akgeodeta@gmail.com

Imię i nazwisko wykonawcy
oraz podpis osoby reprezentującej
wykonawcę


Imię i nazwisko wykonawcy sprawdzającego
oraz podpis geodety sprawdzającego
który sprawdził mapę

Dokumentacja geodezyjna o nr 6640.339.2023
została pozytywnie zweryfikowana i przyjęta
do zasobu ODGiK w Świdwinie
dnia 10.05.2023r. pod nr P.3216.2023.359
Jestem świadoma odpowiedzialności karnej
za złożenie fałszywego oświadczenia

wykonawca: Pracownia Geodezyjna Agnieszka Kotowska, ul. Nowomiejska 34-35, 78-300 Świdwin

kierownik robót: Agnieszka Kotowska, upr. 19370, tel. 691-963-222, akgeodeta@gmail.com

ODLEGŁOŚĆ OD GRANICY LASU 12,00
h=70cm skarpa 1:3
38,77
21,
h=60cm skarpa 1:3
6,98
4,50
0,05
±0.00 = 51.00 m.n.p.m
8,44
PROJEKTOWANA SKARPA WG ODRĘBNEGO OPRACOWANIA
h=1,30m skarpa 1:1,5
14,22
h=1,30m skarpa 1:1,5
h=0,8m skarpa 1:1,5
16,84
h=0,6m skarpa 1:1,5
5546150
5973350
5.210.26.09.4.2
ISTNIEJĄCY ZBIORNIK BEZODPŁ. DO ROZBIÓRKI
PROJ. PRZYŁĄCZE WODOCIĄG WG ODRĘBNEGO OPRACOWAN
12,12
48,29
19,74
PROJEKTOWANY ZJAZD I-C WG ODRĘBNEGO OPRACO
332.123-2098
687/1 R RVI
687/2 R RVI
687/3 Br RVI
687/4 R RVI
182/3 Br RVI
244 g1
1281 g1
1282 g1
249 g1
A
B
C
D
1
2
3
4
5

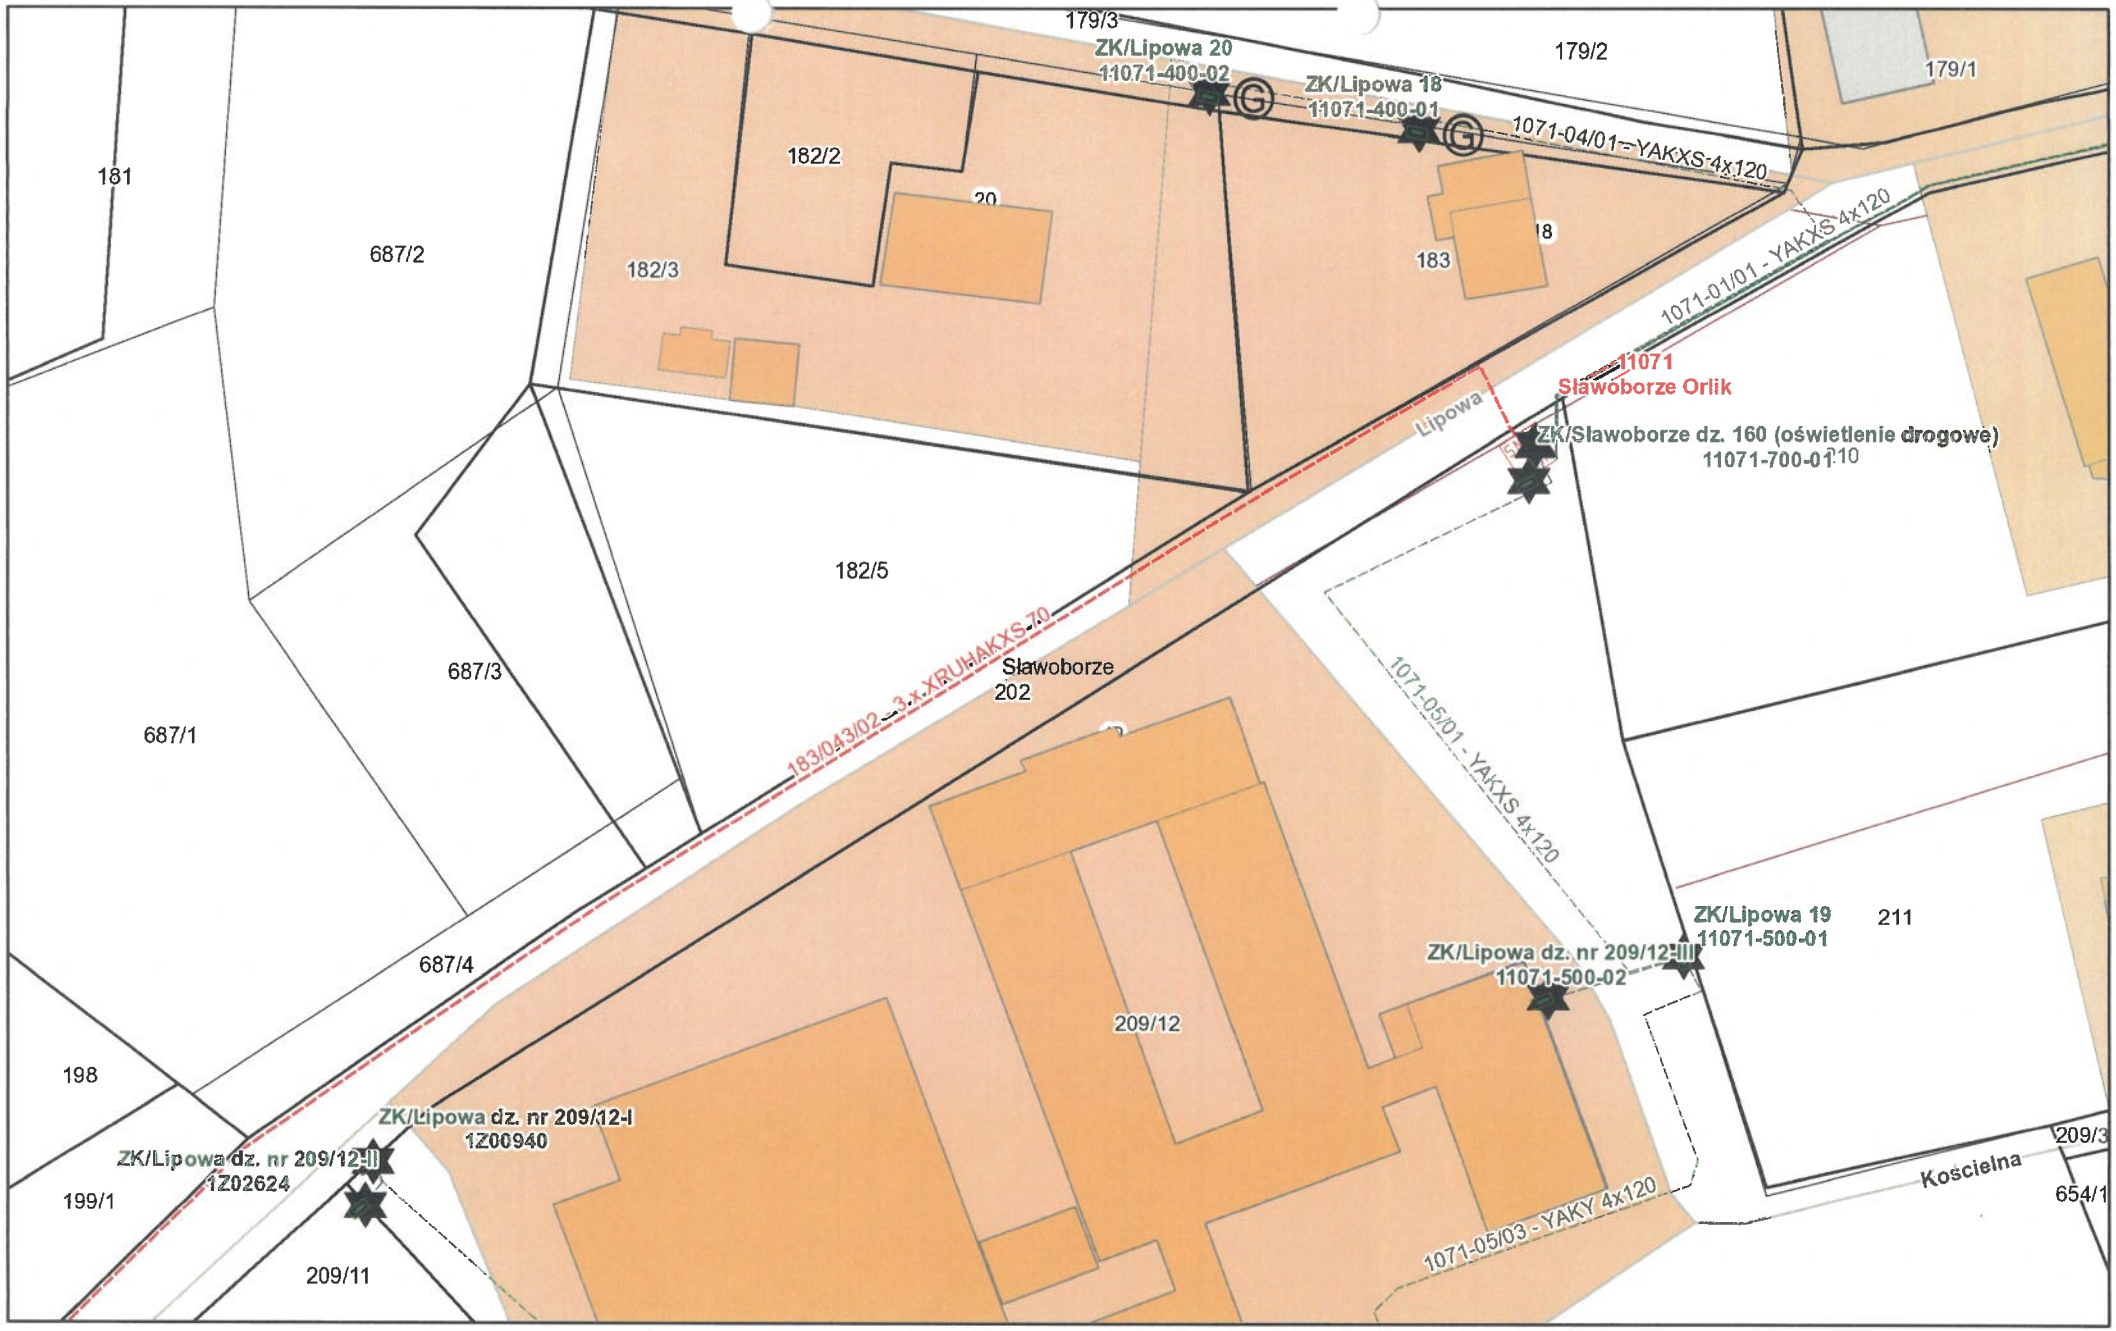

listopada 9, 2026

1:780

0 0,005 0,01 0,02 mi

0 0,01 0,02 0,04 km