MAPA DO CELÓW PROJEKTOWYCH

Skala 1:500

Jednostka ewidencyjna: Tychowo [320104_5]
Obręb: Sadkowo [0053]
Działka: 34/16
Układ wsp. płaskich: 2000 strefa 5 (15)
Układ odniesienia: PL-EVRF2007-NH
Obszar aktualizacji:
Identyfikator zgłoszenia pracy: GK.6640.723.2026
Data opracowania: 10.08.2026r.
Kierownik prac: inż. Lechosław Kupień, nr uprawn. 12344


Nazwa wykonawcy prac:
GEO – KUPIEŃ S.C.
USŁUGI GEODEZYJNE
Lechosław Kupień, Janusz Kupień
ul. Piastów 39, 78-200 Białogard
tel. 602 703 604, e-mail: geo-kupien@wp.pl

GK.6640.723.2026	STAROSTA BIAŁOGARDZKI
ID zgłoszenia pracy geodezyjnej	nazwa organu

Oświadczam, że niniejszy dokument został opracowany w wyniku pracy geodezyjnej której rezultaty zawiera operat techniczny pozytywnie zweryfikowany w dniu : 11.08.2026 r. nr protokołu: GK.6640.723.2026_14967

Jestem świadomy odpowiedzialności karnej za złożenie fałszywego oświadczenia.

Podpis: inż. Lechosław Kupień, nr upr: 12344

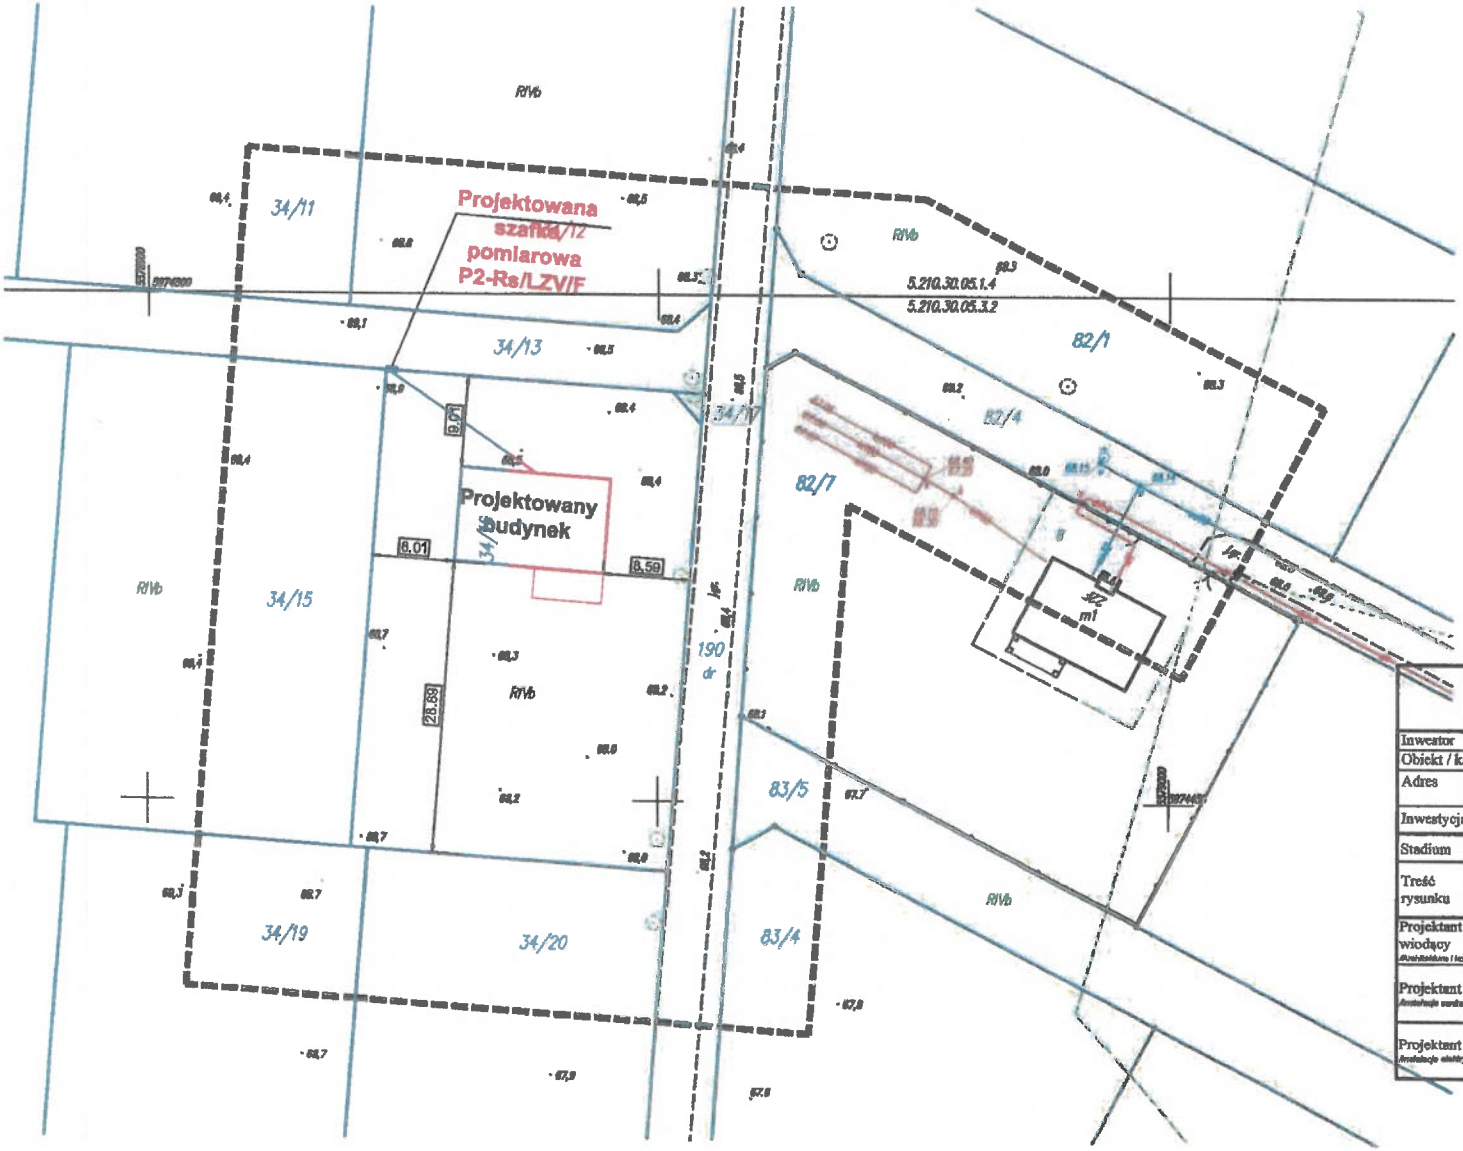

BIURO PROJEKTOWO-USŁUGOWE "INSTAL-TECH" MGR INŻ. JAN DROŻDŻ 78-320 Połczyn-Zdrój, ul. B. Chrobrego 24, tel./fax. 604 117 512			
Inwestor			
Obiekt / kat.	Budynek mieszkalny jednorodzinny / Kategoria obiektu budowlanego I		
Adres	Sadkowo , działka nr 34/16, obręb ewidencyjny 0053 Sadkowo Gm. Tychowo		
Inwestycja	Budowa budynku mieszkalnego jednorodzinnego		
Stadium	Projekt zagospodarowania działki		Data: 05.11.2025 r.
Treść rysunku	PROJEKT ZAGOSPODAROWANIA TERENU		Rys. nr: 1 Skala: 1: 500
Projektant wiodący (architektura i konstr.)	inż. Bogusław Drożdż Specjalność konstrukcyjno-budowlana	Nr uprawnień A/PNB/6300/268/81	
Projektant (instalacje sanitarne)	mgr inż. Jan Drożdż Specjalność instalacyjna w zakresie sieci, instalacji i urządzeń cieplnych, wentylacyjnych, gazowych, wod-kan	Nr uprawnień ZAP/0211/PWBS/18	
Projektant (instalacje elektryczne)	mgr inż. Waldemar Godziebа Specjalność instalacyjna w zakresie sieci, instalacji i urządzeń elektrycznych i elektroenergetycznych	Nr uprawnień ZAP/0129/PWBE/18	



listopada 6, 2026

1:780

0 0,005 0,01 0,02 mi

0 0,01 0,02 0,04 km