Pracownia Geodezyjno - Projektowa
"KODEM" inż. Krzysztof Mazurek
83-000 Pruszcz Gdański, ul. Wojciecha Kossaka 2A/15 NIP 583-191-16-69
tel. 692 378 971 e-mail: krzysztof@kodem.eu

MAPA DO CELÓW PROJEKTOWYCH
skala 1:500

Województwo: pomorskie [22]
Powiat: m. Gdynia [2262]
Gmina: M. Gdynia [226201_1]
Obręb: Dąbrowa [0014]
Nazwa obiektu: Dąbrowa, dz. 894
ID: PND.6640.1161.2025
Układ odniesienia:
poziomy - PL-2000 strefa 6 (18°)
wysokościowy - PL-EVRF2007-NH
Kierownik prac: inż. Zbigniew Mazurek, upr. 6224
Prace polowe: inż. Krzysztof Mazurek
Prace kameralne: mgr inż. Justyna Ługiewicz
Pomiar wykonano dnia 02.07.2025 r.
Pruszcz Gdański, dnia 09.07.2025 r.

KIEROWNIK ROBOTY:
inż. Zbigniew Mazurek
geodeta upr. 6224

GEODETA
inż. Krzysztof Mazurek
tel.kom. 692 378 971
e-mail: krzysztof@kodem.eu

Nie wyklucza się istnienia w terenie innych, nie wykazanych na niniejszej mapie urządzeń podziemnych, które nie zostały zgłoszone do inwentaryzacji.
Mapa zawiera projektowane sieci i urządzenia, które były przedmiotem narad koordynacyjnych (o ile istnieją w obszarze aktualizacji).
UWAGA!
Wykonanie niniejszej mapy nie było poprzedzone ustaleniami dotyczącymi:
- ewentualnch służebności gruntowych obciążających grunty położone w granicach projektowanej inwestycji budowlanej,
- dokładności położenia punktów granicznych,
- stanu prawnego granic nieruchomośd.

Legenda:
– – – – oznaczenie granic obszaru, który był przedmiotem aktualizacji

OŚWIADCZENIE


Niniejszy dokument został opracowany w wyniku prac geodezyjnych i kartograficznych, których rezultaty zawiera operat techniczny pozytywnie zweryfikowany. Jednocześnie informuję, że jestem świadomy odpowiedzialności karnej za złożenie fałszywego oświadczenia.

Dane identyfikujące zgłoszenie prac geodezyjnych	PND.6640.1161.2025
Nazwa organu Służby Geodezyjnej i Kartograficznej, który otrzymał zgłoszenie prac geodezyjnych	URZĄD MIASTA GDYNI
Wykonawca prac geodezyjnych	Pracownia Geodezyjno-Projektowa "KODEM" inż. Krzysztof Mazurek
Numer i data sporządzenia dokumentu potwierdzającego wynik pozytywnej weryfikacji	
Imię, nazwisko oraz numer uprawnień zawodowych kierownika prac geodezyjnych	Zbigniew Mazurek numer uprawnień 6224

POUCZENIE: Oświadczenie jest równoważne z klauzulą urzędową, mapa może być wykorzystana w procesie budowlanym art. Art. 12b, pkt. 5a Ustawy z dnia 17 maja 1989 r Prawo geodezyjne i kartograficzne (t.j. Dz. U. z 2024 r. poz. 1151.)

Signed by / Podpisano przez: Krzysztof Mateusz Mazurek
Date / Data: 2025-07-11 15:04

Signed by / Podpisano przez: Zbigniew Bolesław Mazurek
Date / Data: 2025-07-11 15:04

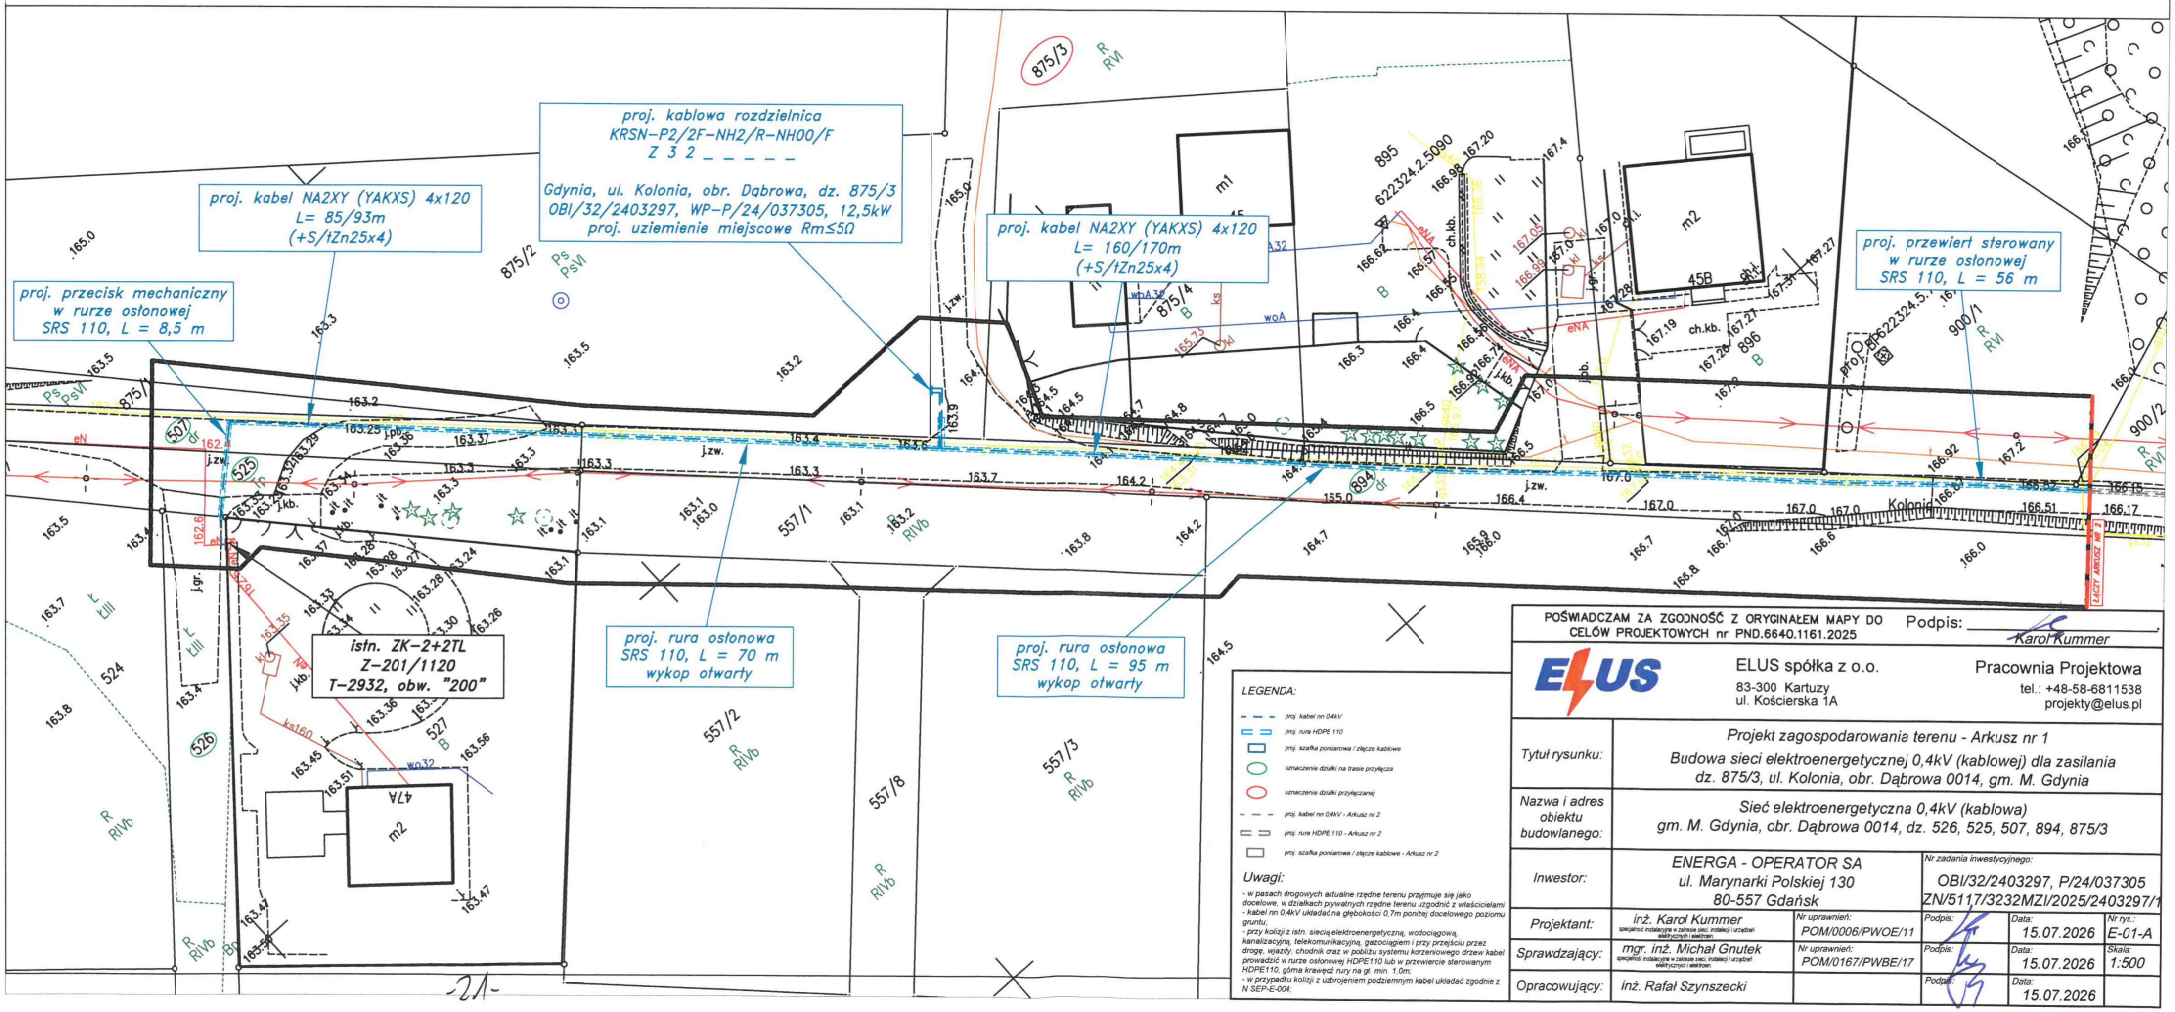

POŚWIADCZAM ZA ZGODNOŚĆ Z ORYGINAŁEM MAPY DO CELÓW PROJEKTOWYCH nr PND.6640.1161.2025 Podpis: Karol Kummer

ELUS spółka z o.o.
83-300 Kartuzy
ul. Kościerska 1A

Pracownia Projektowa
tel.: +48-58-6811538
projekty@elus.pl

Tytuł rysunku:	Projekt zagospodarowania terenu - Arkusz nr 1 Budowa sieci elektroenergetycznej 0,4kV (kablowej) dla zasilania dz. 875/3, ul. Kolonia, obr. Dąbrowa 0014, gm. M. Gdynia				
Nazwa i adres obiektu budowlanego:	Sieć elektroenergetyczna 0,4kV (kablowa) gm. M. Gdynia, obr. Dąbrowa 0014, dz. 526, 525, 507, 894, 875/3				
Inwestor:	ENERGA - OPERATOR SA ul. Marynarki Polskiej 130 80-557 Gdańsk		Nr zadania inwestycyjnego:	OBI/32/2403297, P/24/037305 ZN/5117/3232MZI/2025/2403297/1	
Projektant:	inż. Karol Kummer specjalność instalacyjna w zakresie sieci, instalacji i urządzeń elektrycznych i elektron.	Nr uprawnień: POM/0006/PWOE/11	Podpis:	Data: 15.07.2026	Nr rys.: E-G1-A
Sprawdzający:	mgr. inż. Michał Gnutek specjalność instalacyjna w zakresie sieci, instalacji i urządzeń elektrycznych i elektron.	Nr uprawnień: POM/0167/PWBE/17	Podpis:	Data: 15.07.2026	Skala: 1:500
Opracowujący:	inż. Rafał Szynszecki		Podpis:	Data: 15.07.2026	

Pracownia Geodezyjno - Projektowa
"KODEM" inż. Krzysztof Mazurek
83-000 Pruszcz Gdański, ul. Wojciecha Kossaka 2A/15 NIP 583-191-16-69
tel. 692 378 971 e-mail: krzysztof@kodem.eu

MAPA DO CELÓW PROJEKTOWYCH
skala 1:500

Województwo: pomorskie [22]
Powiat: m. Gdynia [2262]
Jednostka ewidencyjna: M. Gdynia [226201_1]
Obręb: DĄBROWA [0014]
Nazwa obiektu: ul. Kolonia, dz. 894
ID: RND.6640.261.2026
Układ odniesienia:
poziomy - PL-2000 strefa 6 (18°)
wysokościowy - PL-EVRF2007-NH
Kierownik prac: inż. Zbigniew Mazurek, upr. 6224
Prace polowe: inż. Krzysztof Mazurek
Prace kameralne: mgr inż. Justyna Ługiewicz
Pomiar wykonano dnia 06.03.2026 r.
Pruszcz Gdański, dnia 10.03.2026 r.

KIEROWNIK ROBOTY:
inż. Zbigniew Mazurek
geodeta upr. 6224

GEODETA
inż. Krzysztof Mazurek
tel.kom. 692 378 971
e-mail: krzysztof@kodem.eu

Nie wyklucza się istnienia w terenie innych, nie wykazanych na niniejszej mapie urządzeń podziemnych, które nie zostały zgłoszone do inwentaryzacji.
Mapa zawiera projektowane sieci i urządzenia, które były przedmiotem narad koordynacyjnych (o ile istnieją w obszarze aktualizacji).
UWAGA!
Wykonanie niniejszej mapy nie było poprzedzone ustaleniami dotyczącymi:
- ewentualnch służebności gruntowych obciążających grunty połżone w granicach projektowanej inwestycji budowlanej,
- dokładności położenia punktów granicznych,
- stanu prawnego granic nieruchomości.

Legenda:
- - - - oznaczenie granic obszaru, który był przedmiotem aktualizacji

OŚWIADCZENIE

Niniejszy dokument został opracowany w wyniku prac geodezyjnych i kartograficznych, których rezultaty zawiera operat techniczny pozytywnie zweryfikowany. Jednocześnie informuję, że jestem świadomy odpowiedzialności karnej za złożenie fałszywego oświadczenia.

Dane identyfikujące zgłoszenie prac geodezyjnych	RND.6640.261.2026
Nazwa organu Służby Geodezyjnej i Kartograficznej, który otrzymał zgłoszenie prac geodezyjnych	URZĄD MIASTA GDYNI
Wykonawca prac geodezyjnych	Pracownia Geodezyjno-Projektowa "KODEM" inż. Krzysztof Mazurek
Numer i data sporządzenia dokumentu potwierdzającego wynik pozytywnej weryfikacji	RND.6640.261.2026_28472 z dnia 13.03.2026 r.
Imię, nazwisko oraz numer uprawnień zawodowych kierownika prac jeodezyjnych	Zbigniew Mazurek numer uprawnień 6224

POUCZENIE: Oświadczenie jest równoważne z klauzulą urzędową, mapa może być wykorzystana w procesie budowlanym art. Art. 12b, pkt. 5a Ustawy z dnia 17 maja 1989 r. Prawo geodezyjne i kartograficzne (tj. Dz. U. z 2024 r. poz. 1151.)

Signed by / Podpisano przez: Krzysztof Mateusz Mazurek
Date / Data: 2026-03-15 18:06

Signed by / Podpisano przez: Zbigniew Bolesław Mazurek
Date / Data: 2026-03-15 18:07

