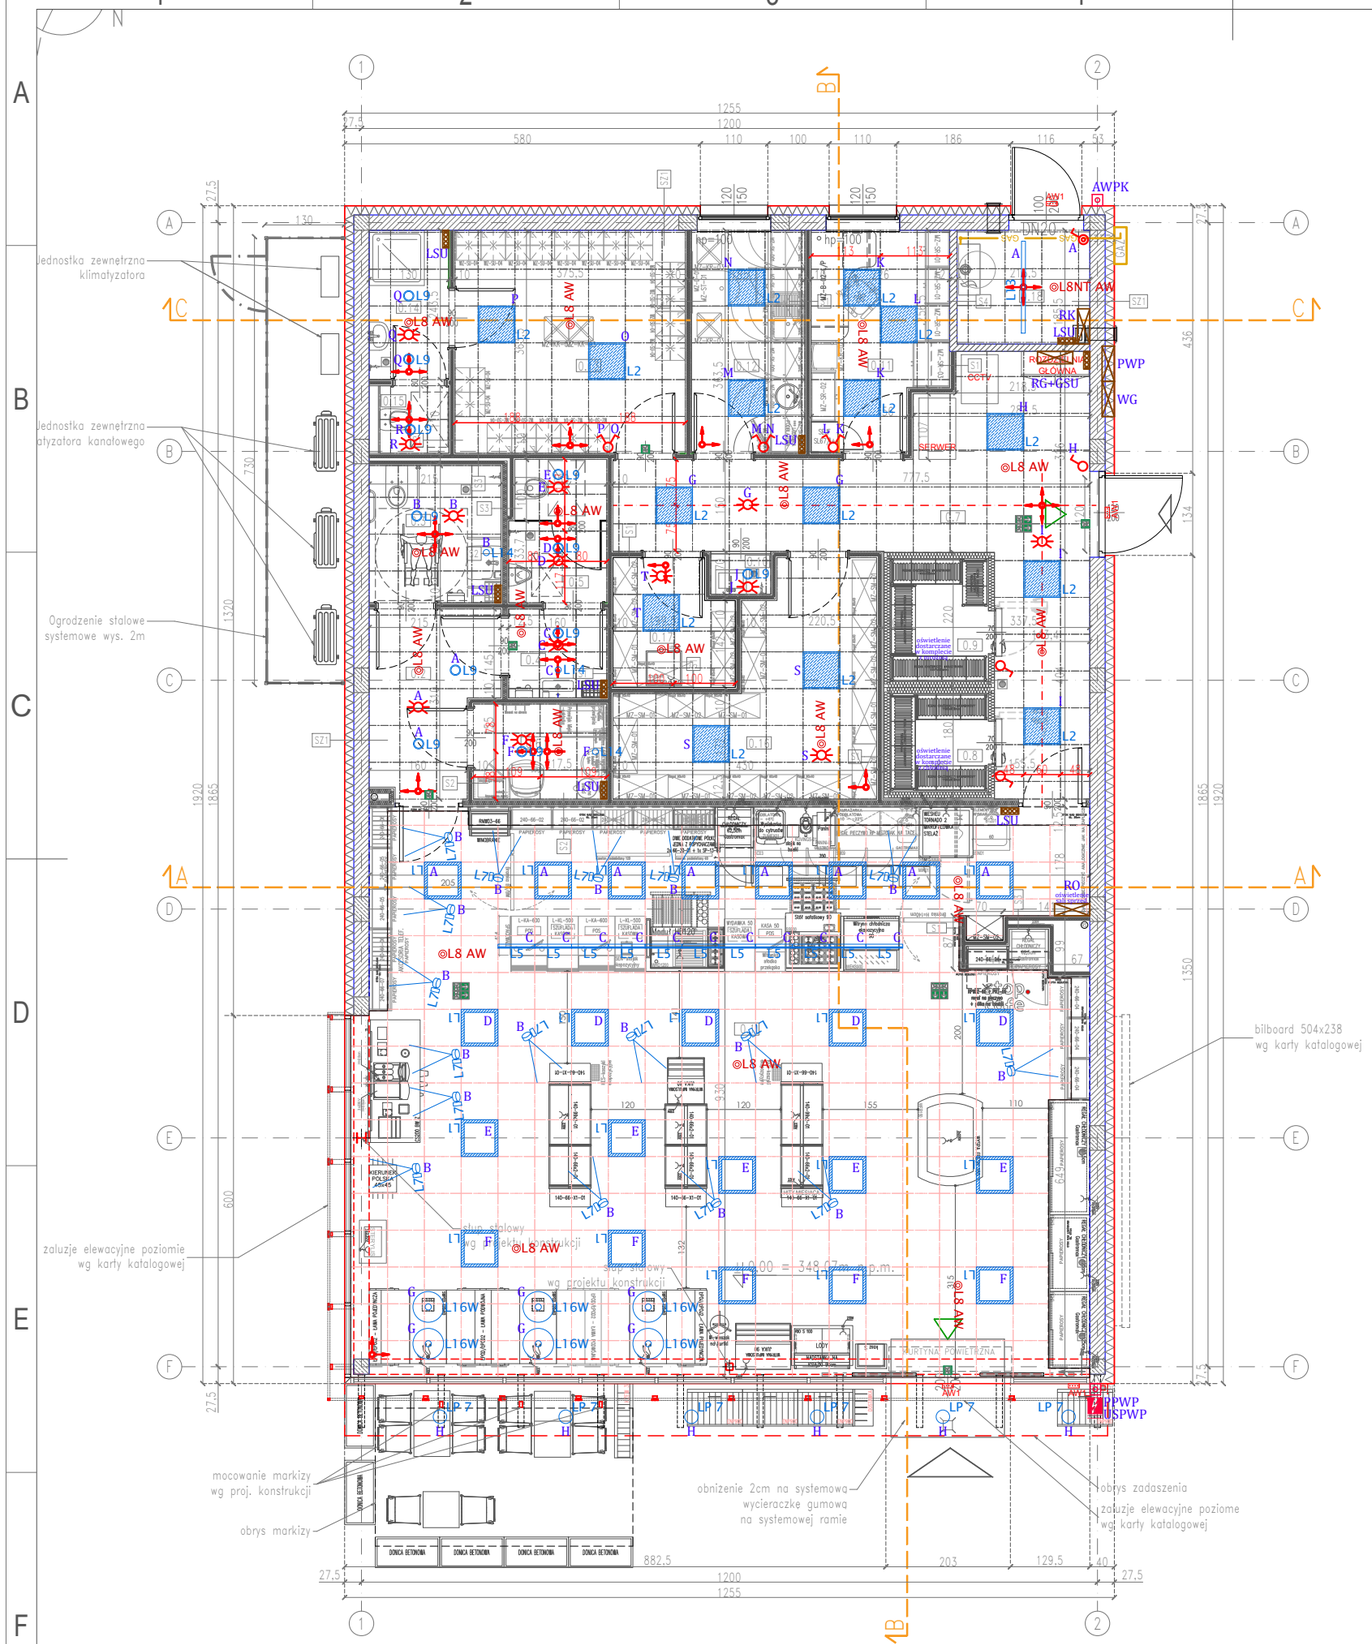


MONTAŻ PUNKTÓW ELEKTRYCZNYCH:

1) łączniki oświetlenia oraz przyciski dzwonkowe - 110 cm nad p.p.
2) czujniki ruchu - nastropowo
3) łącznik kinkietu w łazience lokalizować nad gniazdem
4) gniazda wtyczkowe - 30 cm nad p.p. lub w innych przypadkach:
4.1) zmywarka - 40 cm nad p.p.
4.2) lodówka - 20 cm nad p.p.
4.3) okap - 220 cm nad p.p.
4.4) gniazda nadblatowe w kuchni - 130 cm nad p.p.
4.5) gniazda w łazience - 130 cm nad p.p.
4.6) wypust oświetleniowy ścienny - 225 cm nad p.p.
Punkty elektryczne lokalizować nie bliżej, niż 15 cm od krawędzi ściany.

Kable / przewody zasilające z podtrzymaniem funkcji w czasie pożaru (CNBOP) mocować bezpośrednio do stropu / do ściany z wykorzystaniem certyfikowanych elementów mocujących (CNBOP). Zabrania się prowadzenia kabli i przewodów ognioodpornych pod jakimikolwiek innymi instalacjami.

Wszelkie przebicia należy uszczelnić w klasie danego przejścia. Otwory na pojedyncze przewody wykonywać na bieżąco na etapie realizacji robót budowlanych.

UWAGA :
Na etapie realizacji robót budowlanych koordynować wzajemne położenie elementów branży elektrycznej z sieciami, instalacjami i urządzeniami innych branż - zwłaszcza sanitarnej (grzejniki, centrale, wentylatory, itp.).
Zaleca się wykonywanie instalacji elektrycznej w danym pomieszczeniu po zakończeniu prac związanych z układaniem w tym pomieszczeniu inst. sanitarnych.

PWP - Przeciwpożarowy Wyłącznik Prądu z sygnalizacją dozór / zadziałanie
PPWP - przycisk Przeciwpożarowego Wyłącznika Prądu (urządzenie uruchamiające)
USPWP - urządzenie sygnalizujące zadziałanie Przeciwpożarowego Wył. Prądu
AWPK - Awaryjny Wyłącznik Prądu Kotłowni - odłączenie zasilania kotłowni z zewnątrz

LEGENDA - INSTALACJE ELEKTRYCZNE WEWN.:

- gniazdo wtykowe 2P+Z, 16A, 230V, IP20, pojedyncze
- gniazdo wtykowe 2P+Z, 16A, 230V, IP20, podwójne
- gniazdo wtykowe 2P+Z, 16A, 230V, IP44, pojedyncze
- gniazdo wtykowe 4P+Z, 16A, 400V, IP44
- wypust kablowy 230V, zapas przewodu min. 100 cm
- wypust kablowy 400V, zapas przewodu min. 100 cm
- tablica elektryczna - rozdzielnica
- główna szyna uziemiająca
- łącznik jednobiegunowy podtynkowy, IP20
- łącznik jednobiegunowy podtynkowy, IP44
- łącznik świecznikowy podtynkowy, IP20
- łącznik świecznikowy podtynkowy, IP44
- łącznik schodowy podtynkowy, IP20
- łącznik schodowy podtynkowy, IP44
- łącznik krzyżowy podtynkowy, IP20
- łącznik oświetlenia bistabilny / dzwonek do drzwi
- czujnik ruchu mikrofalowy, IP40, zasięg detekcji (promień) 1000 cm
- wypust oświetl. sufitowy, zapas przewodu min. 100 cm
- wypust oświetl. ścienny, zapas przewodu min. 100 cm

zakres strefy ochronnej "2" w łazience
odległość 60 cm od strefy 1 (obrysu zewn. wanny / brodzika natrysku)
odległość ochronna pozioma do wysokości 225 cm
(zgodnie z zapisami normy PN-HD 60364-7-701)

SKALA 1:100
0,0m 1,0m 2,0m 3,0m 4,0m 5,0m

LEGENDA OPRAW PROJEKTOWANYCH

SYMBOL OPRAWY	NAZWA OPRAWY	MOC OPRAWY
L1	Oprawa do wbudowania LACELINE ECO LED PLUS 3000K	17,5W LED
L2	Oprawa kasetonowa Slim LED R DPR 600x600 28W 830	28W LED
L5	Oprawa do wbudowania LACELINE LED 109 AS	8,1W LED
L7	Oprawa TRACK LIGHT 3000K LED 24deg.	16W LED
L8.AW	Oprawa awaryjna do wbudowania Starlet	3W LED
L8NT.AW	Oprawa awaryjna do nabudowania Starlet	3W LED
L9	Oprawa wbudowana CAT 160 LED IP44	17W LED
L13	Oprawa hermetyczna IP66 LED 1500mm	33W LED
L14	Oprawa do wbudowania KENO	12W LED
L16	Oprawa zwieszana FACTOR LOFT	5W LED
LP 7	Downlight IP54	12W LED

euro light
EURO-LIGHT Sp. z o.o.
05-555 Tarczyn
ul. 1 Maja 46a
tel:22 736 73 00
info@euro-light.pl
www.euro-light.pl

AW1 OPRAWA LED AW 1h, 3W, 430lm, IP65, AT, CNBOP, TEMP. -20°C
EW1 OPRAWA LED EW 1h, AT, CNBOP, jednostronna/dwustronna + piktogram

ZESTAWIENIE POMIESZCZEŃ

	Pomieszczenie	Pow.[m²]	Wys. pom.
0.1	Sala sprzedaży	109,78	3,00
0.2	Przedsionek	5,71	3,00
0.3	Toaleta NPS / WC damski	4,78	2,70
0.4	Przedsionek toalety męskiej	2,32	2,70
0.5	WC męski	3,64	2,70
0.6	Pom. opiekuna z dzieckiem	3,37	2,70
0.7	Korytarz	22,43	3,00
0.8	Chłodnia	2,56	3,00
0.9	Mroźnia	3,20	3,00
0.10	Aneks porządkowy	0,69	2,70
0.11	Pokój kierownika	7,43	2,70
0.12	Pomieszczenie socjalne	6,70	2,70
0.13	Szatnia	13,59	2,70
0.14	Łazienka personelu	3,11	2,70
0.15	WC personelu	1,41	2,70
0.16	Magazyn spożywczy	11,77	2,70
0.17	Magazyn prod. przemysłowych	3,93	2,70
0.18	Kotłownia	3,87	3,00
	Razem	209,92	

ZMIANY:	ZAKRES ZMIAN:	DATA:

INWESTOR: ORLEN SA, ul. Chemików 7, 09-411 Płock

JEDNOSTKA PROJEKTOWA: ARCH P.M. Sp. z o.o. Sp. k., 53-333 Wrocław, ul. Powstańców Śląskich 112, tel: 600 020 874, 506 144 855, www.archpm.pl, biuro@archpm.pl

INWESTYCJA:	Przebudowa istniejącej stacji paliw, polegajaca na rozbiórce budynku stacji paliw, budowie nowego budynku, budowie naziemnego modułu Adblue wraz z dystrybutorem oraz budowie i przebudowie niezbędnej infrastruktury technicznej
ADRES INWESTYCJI:	woj. śląskie, powiat zawierciański, gmina m. Zawiercie, ul. Jurajska 164 dz. ew. nr 335/2, 336/2, 337, obręb 0011 Żerkowice, 42-431 Zawiercie
TYTUŁ RYSUNKU:	RZUT PRZYZIEMIA OŚWIETLENIE I POŁĄCZENIA WYRÓWNAWCZE
STADIUM:	PROJEKT WYKONAWCZY
NR DZIAŁU:	3.4
NR RYSUNKU:	01
SKALA:	1:100
REWIZJA:	-
DATA OPRACOWANIA:	30.12.2025
BRANŻA:	ELEKTRYCZNA
BIURO BRANŻOWE:	EmElektro Michał Madela, ul. Wiedeńska 6 lok. 9, 51-200 Wrocław

PROJEKTANT:
mgr inż. Michał Madela
uprawnienia do projektowania w specjalności instalacyjnej
nr 151/DOŚ/13

OPRACOWANIE:

A3