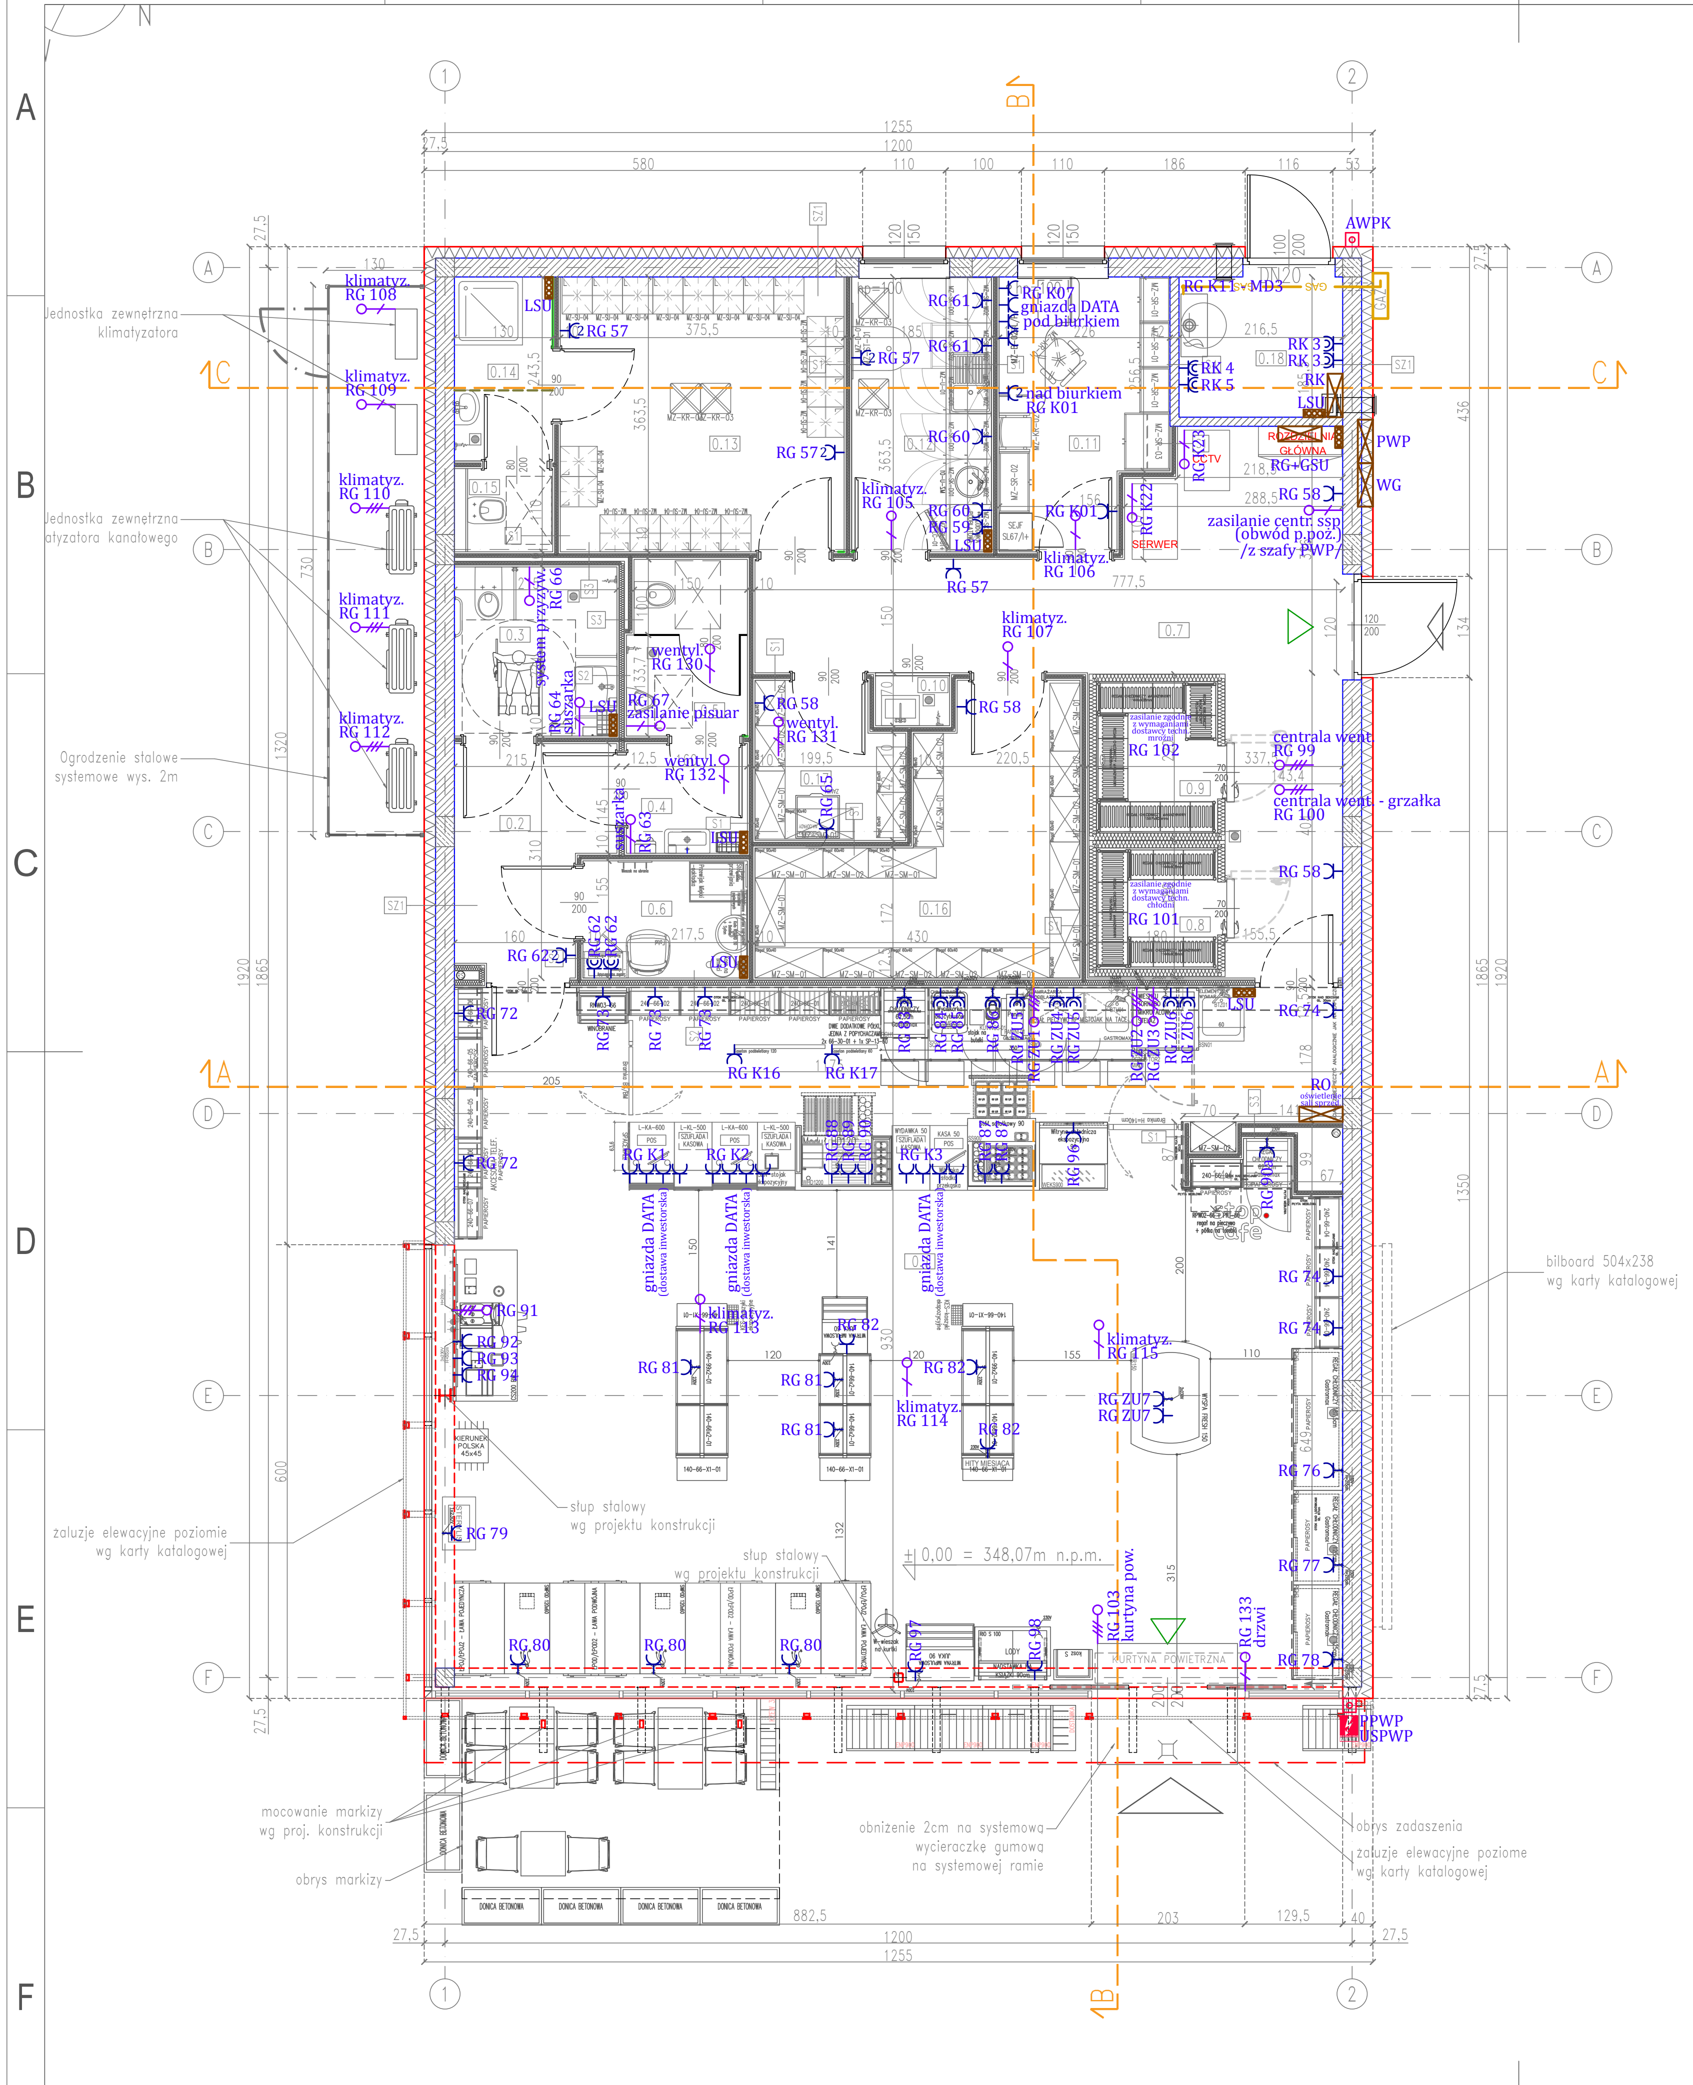


MONTAŻ PUNKTÓW ELEKTRYCZNYCH:

1) łączniki oświetlenia oraz przyciski dzwonkowe - 110 cm nad p.p.
2) czujniki ruchu - nastropowo
3) łącznik kinkietu w łazience lokalizować nad gniazdem
4) gniazda wtyczkowe - 30 cm nad p.p. lub w innych przypadkach:
4.1) zmywarka - 40 cm nad p.p.
4.2) lodówka - 20 cm nad p.p.
4.3) okap - 220 cm nad p.p.
4.4) gniazda nadblatowe w kuchni - 130 cm nad p.p.
4.5) gniazda w łazience - 130 cm nad p.p.
4.6) wypust oświetleniowy ścienny - 225 cm nad p.p.
Punkty elektryczne lokalizować nie bliżej, niż 15 cm od krawędzi ściany.

Kable / przewody zasilające z podtrzymaniem funkcji w czasie pożaru (CNBOP) mocować bezpośrednio do stropu / do ściany z wykorzystaniem certyfikowanych elementów mocujących (CNBOP). Zabrania się prowadzenia kabli i przewodów ognioodpornych pod jakimikolwiek innymi instalacjami.

Wszelkie przebicia należy uszczelnić w klasie danego przejścia. Otwory na pojedyncze przewody wykonywać na bieżąco na etapie realizacji robót budowlanych.

UWAGA :
Na etapie realizacji robót budowlanych koordynować wzajemne położenie elementów branży elektrycznej z sieciami, instalacjami i urządzeniami innych branż - zwłaszcza sanitarnej (grzejniki, centrale, wentylatory, itp.).
Zaleca się wykonywanie instalacji elektrycznej w danym pomieszczeniu po zakończeniu prac związanych z układaniem w tym pomieszczeniu inst. sanitarnych.

PWP - Przeciwpożarowy Wyłącznik Prądu z sygnalizacją dozór / zadziałanie
PPWP - przycisk Przeciwpożarowego Wyłącznika Prądu (urządzenie uruchamiające)
USPWP - urządzenie sygnalizujące zadziałanie Przeciwpożarowego Wył. Prądu
AWPK - Awaryjny Wyłącznik Prądu Kotłowni - odłączenie zasilania kotłowni z zewnątrz

LEGENDA - INSTALACJE ELEKTRYCZNE WEWN.:

- gniazdo wtykowe 2P+Z, 16A, 230V, IP20, pojedyncze
- gniazdo wtykowe 2P+Z, 16A, 230V, IP20, podwójne
- gniazdo wtykowe 2P+Z, 16A, 230V, IP44, pojedyncze
- gniazdo wtykowe 4P+Z, 16A, 400V, IP44
- wypust kablowy 230V, zapas przewodu min. 100 cm
- wypust kablowy 400V, zapas przewodu min. 100 cm
- tablica elektryczna - rozdzielnica
- główna szyna uziemiająca
- łącznik jednobiegunowy podtynkowy, IP20
- łącznik jednobiegunowy podtynkowy, IP44
- łącznik świecznikowy podtynkowy, IP20
- łącznik świecznikowy podtynkowy, IP44
- łącznik schodowy podtynkowy, IP20
- łącznik schodowy podtynkowy, IP44
- łącznik krzyżowy podtynkowy, IP20
- łącznik oświetlenia bistabilny / dzwonek do drzwi
- czujnik ruchu mikrofalowy, IP40, zasięg detekcji (promień) 1000 cm
- wypust oświetl. sufitowy, zapas przewodu min. 100 cm
- wypust oświetl. ścienny, zapas przewodu min. 100 cm

zakres strefy ochronnej "2" w łazience
odległość 60 cm od strefy 1 (obrysu zewn. wanny / brodzika natrysku)
odległość ochronna pozioma do wysokości 225 cm
(zgodnie z zapisami normy PN-HD 60364-7-701)

SKALA 1:100
0,0m 1,0m 2,0m 3,0m 4,0m 5,0m

ZESTAWIENIE POMIESZCZEŃ

	Pomieszczenie	Pow.[m²]	Wys. pom.
0.1	Sala sprzedaży	109,78	3,00
0.2	Przedsionek	5,71	3,00
0.3	Toaleta NPS / WC damski	4,78	2,70
0.4	Przedsionek toalety męskiej	2,32	2,70
0.5	WC męski	3,64	2,70
0.6	Pom. opiekuna z dzieckiem	3,37	2,70
0.7	Korytarz	22,43	3,00
0.8	Chłodnia	2,56	3,00
0.9	Mroźnia	3,20	3,00
0.10	Aneks porządkowy	0,69	2,70
0.11	Pokój kierownika	7,43	2,70
0.12	Pomieszczenie socjalne	6,70	2,70
0.13	Szatnia	13,59	2,70
0.14	Łazienka personelu	3,11	2,70
0.15	WC personelu	1,41	2,70
0.16	Magazyn spożywczy	11,77	2,70
0.17	Magazyn prod. przemysłowych	3,93	2,70
0.18	Kotłownia	3,87	3,00
	Razem	209,92	

ZMIANY:	ZAKRES ZMIAN:	DATA:

INWESTOR: ORLEN SA, ul. Chemików 7, 09-411 Płock

JEDNOSTKA PROJEKTOWA: archpm — ARCH P.M. Sp. z o.o. Sp. k., 53-333 Wrocław, ul. Powstańców Śląskich 112, tel: 600 020 874, 506 144 855, www.archpm.pl, biuro@archpm.pl

INWESTYCJA: Przebudowa istniejącej stacji paliw, polegajaca na rozbiórce budynku stacji paliw, budowie nowego budynku, budowie naziemnego modułu Adblue wraz z dystrybutorem oraz budowie i przebudowie niezbędnej infrastruktury technicznej

ADRES INWESTYCJI: woj. śląskie, powiat zawierciański, gmina m. Zawiercie, ul. Jurajska 164, dz. ew. nr 335/2, 336/2, 337, obręb 0011 Żerkowice, 42-431 Zawiercie

TYTUŁ RYSUNKU:

RZUT PRZYZIEMIA ZASILANIE W ENERGIĘ ELEKTRYCZNĄ

STADIUM: PROJEKT WYKONAWCZY		NR DZIAŁU: 3.4	NR RYSUNKU: 02
SKALA: 1:100		REWIZJA: -	DATA OPRACOWANIA: 30.12.2025
BRANŻA: ELEKTRYCZNA	BIURO BRANŻOWE:	EmElektro Michał Madeła, ul. Wiedeńska 6 lok. 9, 51-200 Wrocław	

PROJEKTANT:
mgr inż. Michał Madeła
uprawnienia do projektowania w specjalności instalacyjnej
nr 151/DOŚ/13

OPRACOWANIE:

A3