MAPA DO CELÓW PROJEKTOWYCH

SKALA 1:500

Usługi Geodezyjne
inż. Bartosz Kosaty
ul. Piwna 5 11-400 Kętrzyn
tel. 509 735 075; e-mail: geoketrzyn@gmail.com

SZKIC ORIENTACYJNY



Jednostka ewidencyjna: 280803_2 Gmina Kętrzyn
Obręb: 280803_2.0030 Nowa Różanka
Działka: 17/23 17/3 17/5 9/1 7/3 26/1
Układ 2000, Strefa 7
Mapa numeryczna
Układ wysokościowy: PL-EVRF2007-NH
GKN-O.6640.1.134.2026

Nie wyklucza się istnienia w terenie innych niewykazanych na niniejszej mapie urządzeń podziemnych, które nie zostały zgłoszone do inwentaryzacji zgodnie z art. 27 ust.2 punkt 2 ustawy z dnia 17 maja 1989r – Prawo geodezyjne i kartograficzne.
- Mapa do celów projektowych została wykonana bez ustalenia obciążeń służebnościami ujawnionymi w księgach wieczystych

Operat przyjęto do zasobu w miejscowym PODGiK na podstawie pozytywnego protokołu weryfikacji w dniu 21.05.2026

Numer operatu: P.2808.2026.412

Numer protokołu weryfikacji: GKN-O.6640.1.134.2026_1

GEODETA
inż. Bartosz Kosaty
nr upr. 22187

Jestem świadomy odpowiedzialności karnej za złożenie fałszywego oświadczenia


LEGENDA
oznaczenie granic obszaru będącego przedmiotem aktualizacji:



AMBRAline Szymon Bielaga
15-073 Białystok, ul. Starobojarska 8 m. 4

RYS. NR E-01
Arkusz nr 1

Nazwa Rysunku	PROJEKT ZAGOSPODAROWANIA TERENU (PW_v2)
Nazwa obiektu:	Budowa przyłącza elektroenergetycznego nn-0,4kV.
Adres obiektu:	jedn. ewid.: 280803_2, gm. Kętrzyn, obręb nr 0030 Nowa Różanka; działka nr geod.: 9/1
Inwestor:	ENERGA-OPERATOR S.A. z siedzibą w Gdańsku ul. Marynarki Polskiej 130; 80-557 Gdansk
Projektant	mgr inż. Szymon Bielaga PDL/0143/PODE/12
Nr ZADANIA:	OBI_61_2503855
Skala	1:500
Prawa autorskie zastrzeżone. USTAWA z dn. 4.02.1994r	Data: 14.10.2026r

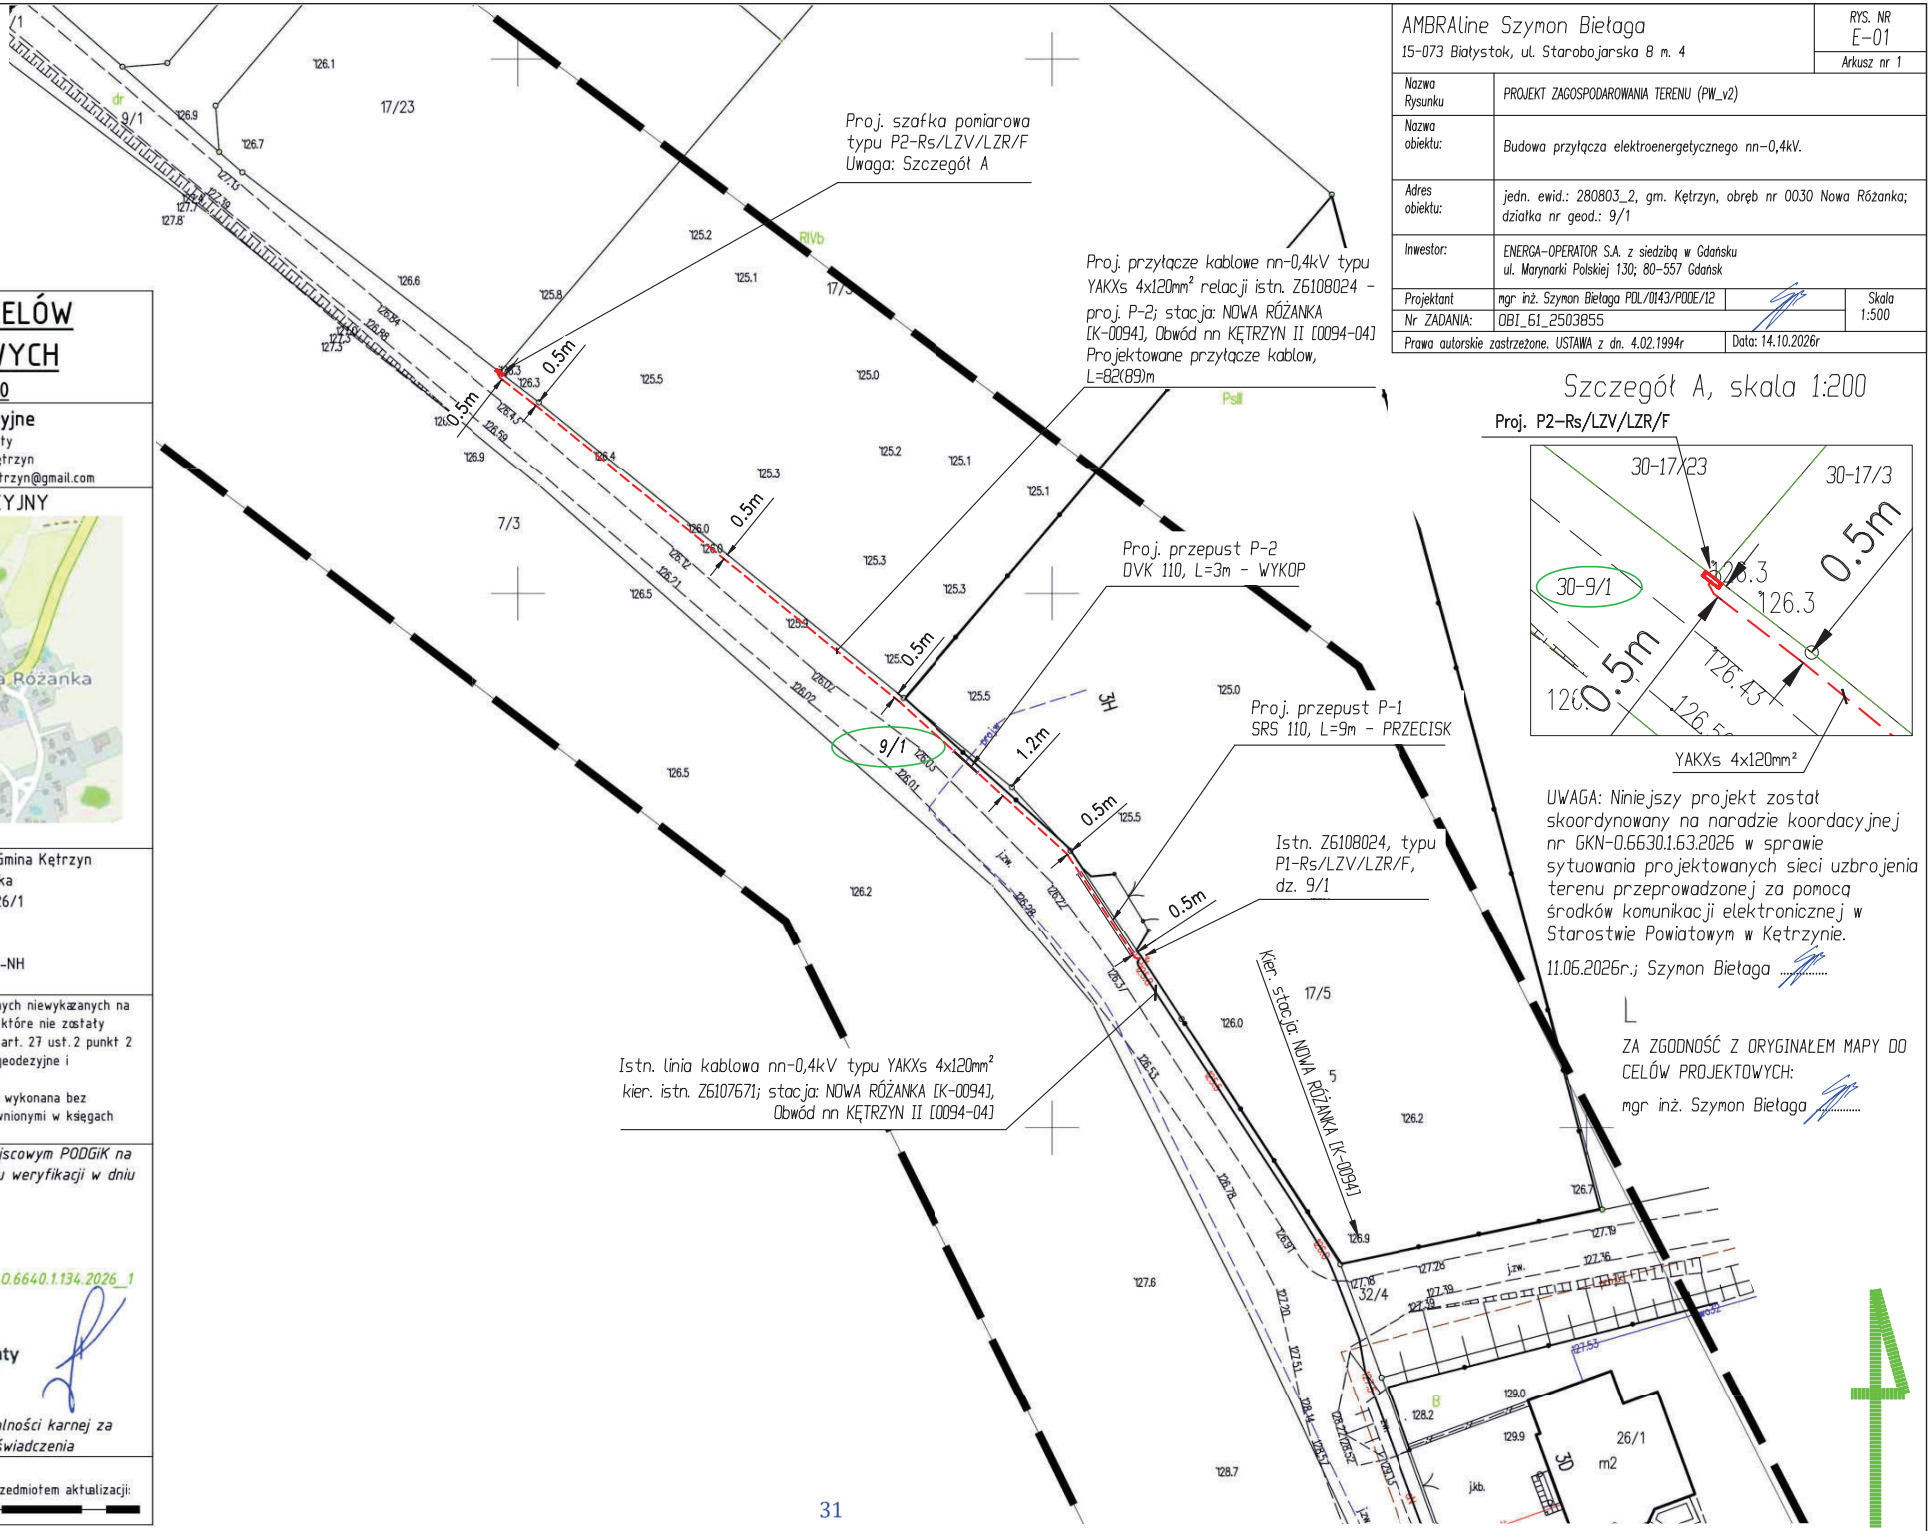

Szczegół A, skala 1:200

Proj. P2-Rs/LZV/LZR/F

UWAGA: Niniejszy projekt został skoordynowany na naradzie koordacyjnej nr GKN-O.6630.1.63.2026 w sprawie sytuowania projektowanych sieci uzbrojenia terenu przeprowadzonej za pomocą środków komunikacji elektronicznej w Starostwie Powiatowym w Kętrzynie.

11.06.2026r.; Szymon Bielaga .....

ZA ZGODNOŚĆ Z ORYGINAŁEM MAPY DO CELÓW PROJEKTOWYCH:

mgr inż. Szymon Bielaga .....