
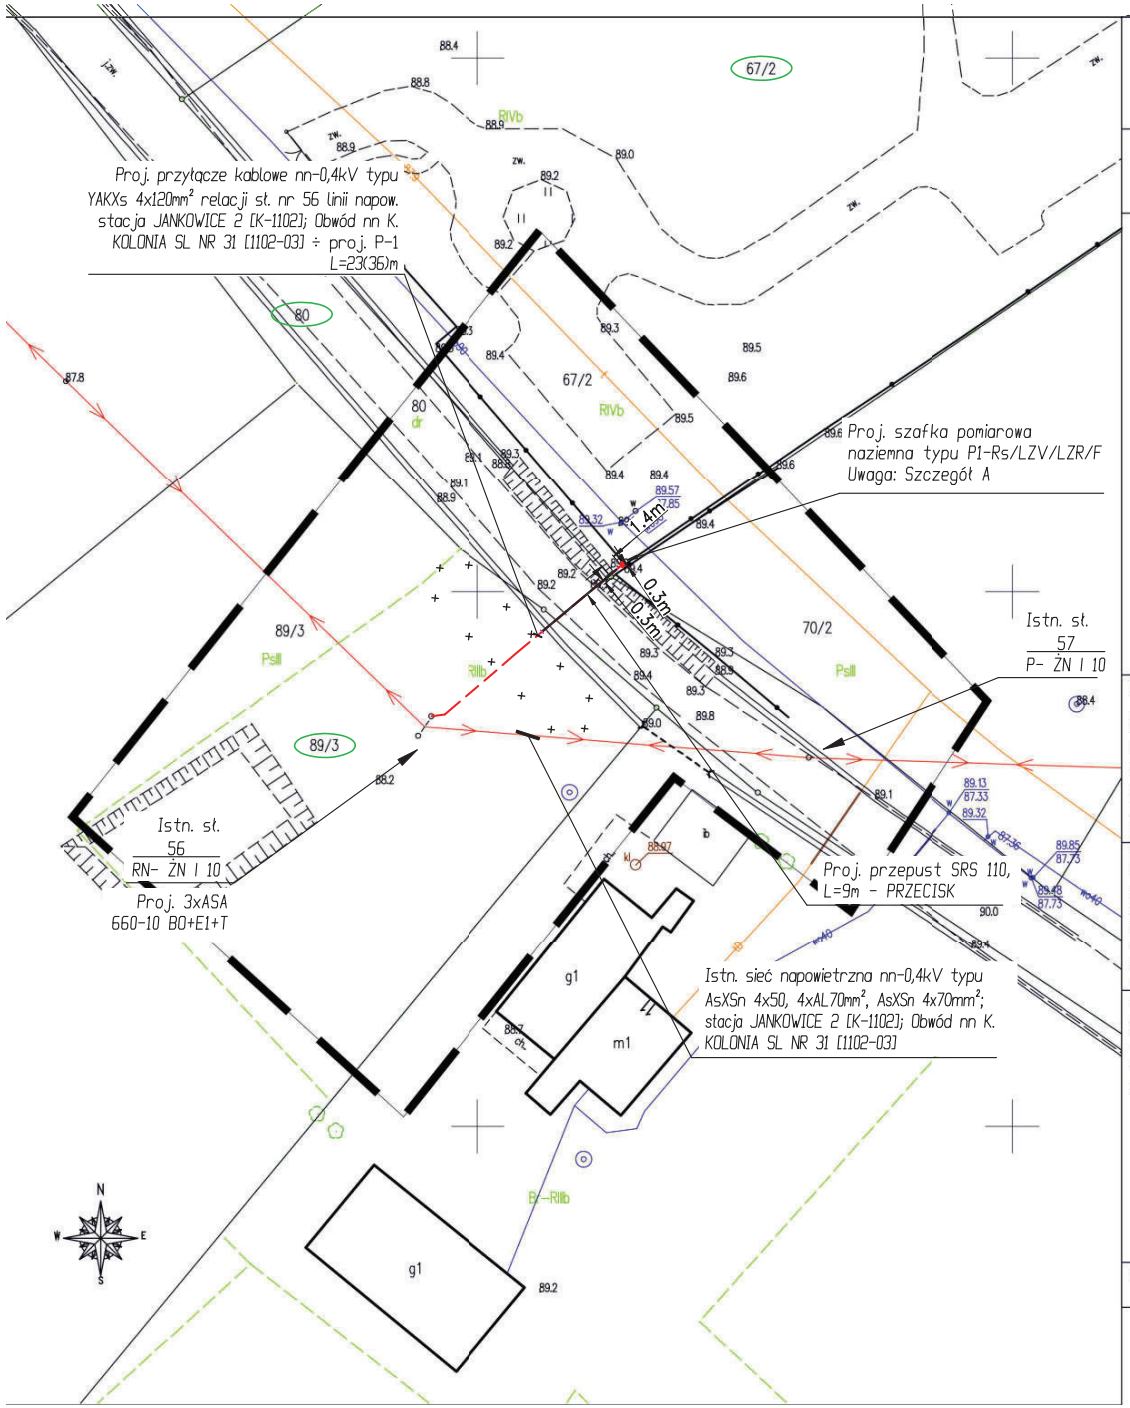


MAPA DO CELÓW PROJEKTOWYCH

SKALA 1:500

Usługi Geodezyjne
inż. Bartosz Kosaty
ul. Piwna 5 11-400 Kętrzyn
tel. 509 735 075; e-mail: geoketrzyr@gmail.com

SZKIC ORIENTACYJNY

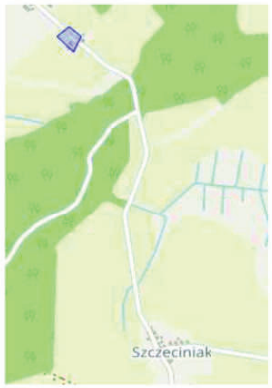

Gmina: Srokowo
Jednostka ewidencyjna: 280806_2
Obręb: 280806_2.0004 Jankowice
Działka : 67/2 70/2 89/3 80
Układ 2000, Strefa 7
Mapa numeryczna
Układ wysokościowy: PL-EVRF2007-NH
GKN-0.6640.1.227.2026

Nie wyklucza się istnienia w terenie innych niewykazanych na niniejszej mapie urządzeń podziemnych, które nie zostały zgłoszone do inwentaryzacji zgodnie z art. 27 ust.2 punkt 2 ustawy z dnia 17 maja 1989r – Prawo geodezyjne i kartograficzne.
– Mapa do celów projektowych została wykonana bez ustalenia obciążeń służebnościami ujawnionymi w księgach wieczystych

Operat przyjęto do zasobu w miejscowym PODGiK na podstawie pozytywnego protokołu weryfikacji w dniu 21.04.2026
Numer operatu: P.2808.2026.298
Numer protokołu weryfikacji: GKN-0.6640.1.227.2026_1


GEODETA
inż. Bartosz Kosaty
nr upr. 22187

Jestem świadomy odpowiedzialności karnej za złożenie fałszywego oświadczenia

oznaczenie granic obszaru będącego przedmiotem aktualizacji –

Szczegół A, skala 1:100

Proj. P1-Rs/LZV/LZR/F

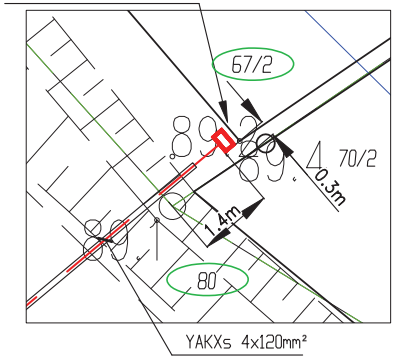

LEGENDA:

PROJEKTOWANE URZĄDZENIA ELEKTROENERGETYCZNE	
	Proj. kabel nn-0,4kV
	Szafka pomiarowa nn-0,4kV
	Proj. przepust kablowy
ISTNIEJĄCE URZĄDZENIA ELEKTROENERGETYCZNE	
	Istn. słup linii napow. nN-0,4kV
	Istn. słup linii napow. SN-15kV
eN	Istn. linia kablowa nN-0,4kV
t	Istn. sieć telekomunikacyjna
w	Istn. sieć wodociągowa
krs	Istn. sieć kanalizacji sanitarnej

ZA ZGODNOŚĆ Z ORYGINAŁEM MAPY DO CELÓW PROJEKTOWYCH:
mgr inż. Szymon Bielaga .....

UWAGA: Niniejszy projekt został skoordynowany na naradzie koordacyjnej nr GKN-0.6630.1.41.2025 w sprawie sytuowania projektowanych sieci uzbrojenia terenu przeprowadzonej za pomocą środków komunikacji elektronicznej w Starostwie Powiatowym w Kętrzynie.

08.05.2026r.; Szymon Bielaga .....


AMBRAline Szymon Bielaga
15-073 Białystok, ul. Starobojarska 8 m. 4

RYS. NR E-01
Arkusz nr 1

Nazwa Rysunku	PROJEKT ZAGOSPODAROWANIA TERENU (PW_v1)
Nazwa obiektu:	Budowa przyłącza elektroenergetycznego nn-0,4kV do zasilania budynku rekreacji indywidualnej dz. 4-67/2.
Adres obiektu:	jedn. ewid.: 280806_2, obręb nr 0004 Jankowice, gm. Srokowo; działki nr geod.: 89/3; 80; 67/2
Inwestor:	ENERGA OPERATOR S.A. UL. Marynarki Polskiej 130, 80-557 Gdańsk
Projektant	mgr inż. Szymon Bielaga PDL/0143/PODE/12
Nr ZADANIA:	OBI/61/2503768
Skala	1:500
Prawa autorskie zastrzeżone. USTAWA z dn. 4.02.1994r	Data: 08.05.2026r

Przekrój poprzeczny wykonania przejścia przyłącza kablowego dz. 0004–80 – PRZECISK

1:100

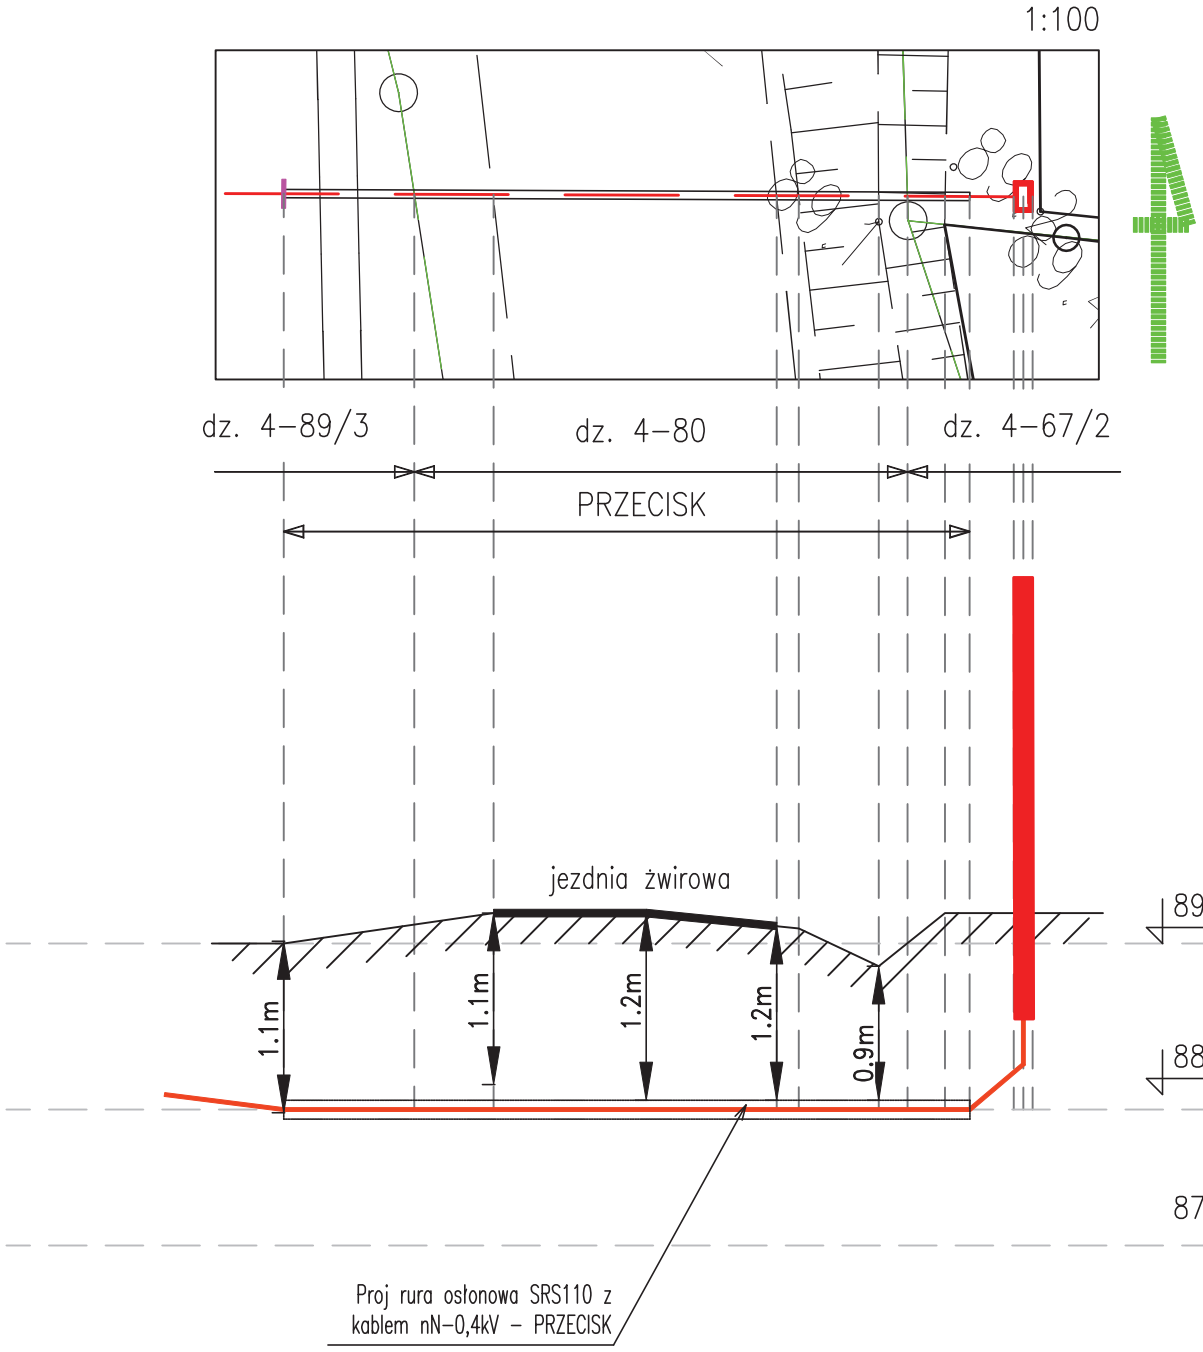

1:50

1:100

AMBRAline Szymon Biełaga 15-073 Białystok, ul. Starobojarska 8 m. 4	RYS. NR E–03 Arkusz nr 1
Nazwa Rysunku	PROFIL SKRZYŻOWNIA PROJEKTOWANEGO PRZYŁĄCZA KABLOWEGO – DZ. NR 0004–80 (PW_v1)
Nazwa obiektu:	Budowa przyłącza elektroenergetycznego nn–0,4kV do zasilania budynku rekreacji indywidualnej dz. 4–67/2.
Adres obiektu:	jedn. ewid.: 280806_2, obręb nr 0004 Jankowice, gm. Srokowo; działki nr geod.: 89/3; 80; 67/2
Inwestor:	ENERGA OPERATOR S.A. UL. Marynarki Polskiej 130, 80–557 Gdańsk
Projektant	mgr inż. Szymon Biełaga PDL/0143/POOE/12
Nr ZADANIA:	OBI/61/2503768
Skala	1:50/1:100
Prawa autorskie zastrzeżone. USTAWA z dn. 4.02.1994r	Data: 08.05.2026r