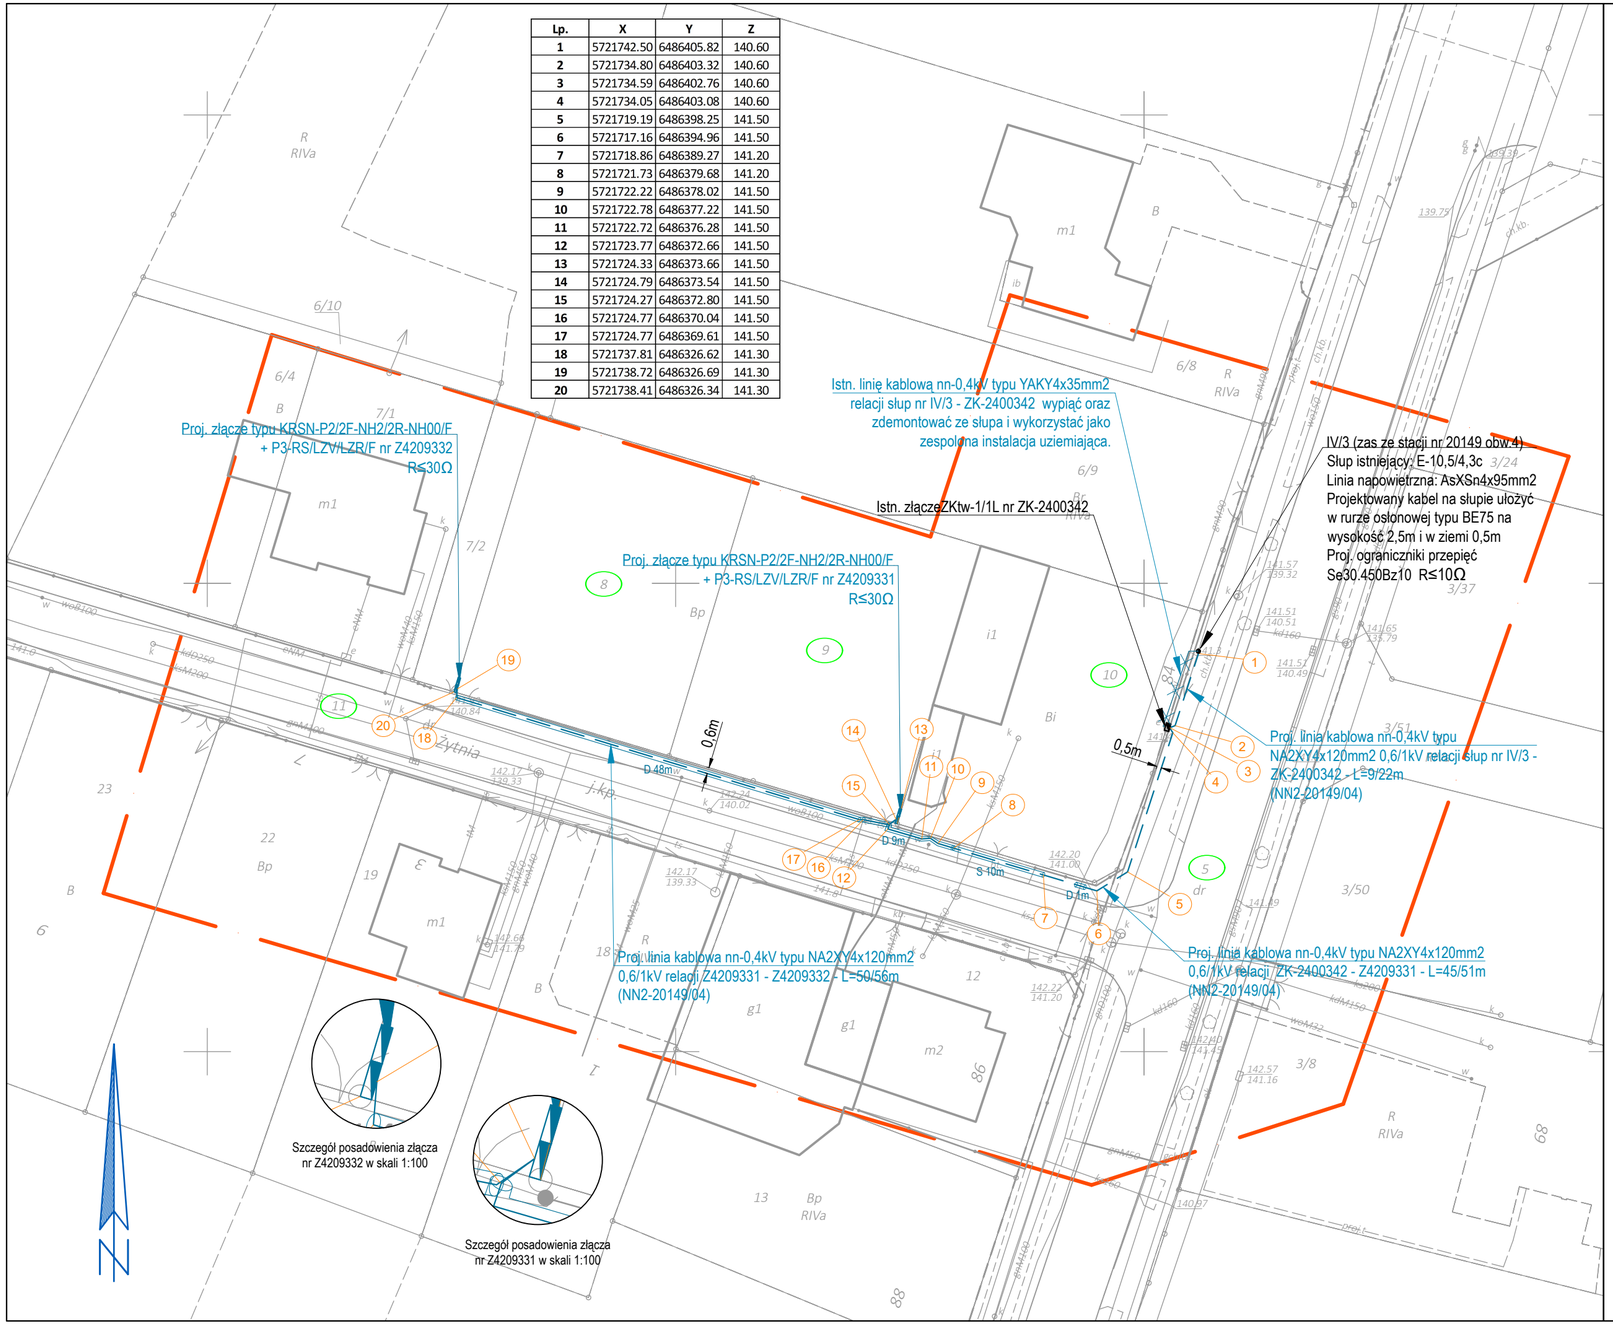


Lp.	X	Y	Z
1	5721742.50	6486405.82	140.60
2	5721734.80	6486403.32	140.60
3	5721734.59	6486402.76	140.60
4	5721734.05	6486403.08	140.60
5	5721719.19	6486398.25	141.50
6	5721717.16	6486394.96	141.50
7	5721718.86	6486389.27	141.20
8	5721721.73	6486379.68	141.20
9	5721722.22	6486378.02	141.50
10	5721722.78	6486377.22	141.50
11	5721722.72	6486376.28	141.50
12	5721723.77	6486372.66	141.50
13	5721724.33	6486373.66	141.50
14	5721724.79	6486373.54	141.50
15	5721724.27	6486372.80	141.50
16	5721724.77	6486370.04	141.50
17	5721724.77	6486369.61	141.50
18	5721737.81	6486326.62	141.30
19	5721738.72	6486326.69	141.30
20	5721738.41	6486326.34	141.30

MAPA DO CELÓW PROJEKTOWYCH
SKALA 1:500

Województwo: wielkopolskie
Powiat: ostrowski
Jednostka ewidencyjna: 301701_1 Miasto Ostrów Wielkopolski
Obręb ewidencyjny: 0116

Identyfikator zgłoszenia prac geodezyjnych: GGO.6640.4514.2025
Numer księgi robót wykonawcy: 300g/2025
Nazwa układu współrzędnych prostokątnych płaskich: "2000" strefa 6
Nazwa układu wysokości: "PL-EVRF2007-NH"
Obszar aktualizacji:

Ostrów Wielkopolski, dnia: 07.10.2025 r.

Wykonawca

GEODEZJA
ul. Powstania Listopadowego 16
63-400 Ostrów Wielkopolski
tel. 503-72-74-62
NIP: 622-228-87-95 R-N: 300143747

GEODETA UPRAWNIONY
mgr inż. Maciej Kłakulak
upr. zaw. nr 18667

GEOWORKS
GEODEZJA OSTRÓW
biuro@geodezjaostrow.pl

Oświadczam, że operat techniczny zawierający rezultaty prac geodezyjnych i karograficznych w wyniku których powstał niniejszy dokument uzyskał pozytywny wynik weryfikacji. Jednocześnie informuję, że jestem świadomy odpowiedzialności karnej za złożenie fałszywego oświadczenia.

Identyfikator prac geodezyjnych	GGO.6640.5414.2025
Organ Służby Geodezyjnej i Kartograficznej, który otrzymał zgłoszenie prac geodezyjnych	Starosta Ostrowski
Wykonawca prac geodezyjnych	GEODEZJA ul. Powstania Listopadowego 16 63-400 Ostrów Wielkopolski REGON 300143747
Numer oraz data sporządzenia dokumentu potwierdzającego wynik pozytywnej weryfikacji	GGO.6640.5414.2025 16.10.2025
Imię i nazwisko oraz numer uprawnień zawodowych kierownika prac geodezyjnych	Maciej Kłakulak upr. zaw. nr 18667

Legenda:

	Projektowana linia kablowa NA2XY4x120mm2 - L =104/129m
	Projektowane złącze kablowe KRSN-P2/2F-NH2/2R-NH00/F + P3-RS/LZV/LZR/F - 2kpl.
D	Proj. rura osłonowa DVK110T (przekop) - 58m
S	Proj. rura osłonowa SRS-G110 (przecisk) - 10m / 1szt.
	Istn. linia kablowa nn-0,4kV typu YAKY4x35mm2 wypiąć oraz zdemontować ze słupa i wykorzystać jako zespolona instalacja uziemiająca.

UWAGI:
1. W stacji transformatorowej 20149 w polu nr 4 istniejące wkładki o wartości 100A wymienić na wkładki WT/NH-1gF 160A.
2. Demontaż kostki brukowej na odcinku 30m,

Za zgodność z oryginałem:
mgr inż. Krzysztof Just
Ostrów Wlkp. ul. Garbarska 4 tel. 602 467 125
uprawnienia budowlane do projektowania bez ograniczeń w specjalności instalacyjnej w zakresie sieci, instalacji i urządzeń elektrycznych i elektroenergetycznych
nr ewidencyjny WKP/0175/POOE/09

biuro projektowe	Usługi Elektryczne Krzysztof Just ul. Kościuszki 21E/45 63-400 Ostrów Wlkp. T.733 043 246 biuro@uekj.pl
inwestor	ENERGA-OPERATOR S.A. z siedzibą w Gdańsku ul. Marynarki Polskiej 130, 80-557 Gdańsk
projektant	mgr inż. Krzysztof Just nr upr. WKP/0175/POOE/09
asystent projektanta	
przedmiot projektu	Plan zagospodarowania terenu do numeru zadania inwestycyjnego OBI/42/2502611 nr umowy: KJ/05607/25 ZN/64014242MZI/2025/2502611/1 Budowa linii elektroenergetycznej nn 0,4kV
lokalizacja proj. obiektów	Ostrów Wielkopolski ul. Żytnia dz. 8,9
nr proj	4515
data	X 2025
skala	1:500
rys. nr	E-01