PROJEKT ZAGOSPODAROWANIA TERENU


skala 1:500

Rzędne wysokościowe:

1. Poziom projektowany terenu stacji – 125,80 m npm.
2. Poziom połączenia wieży z fundamentem (+0,35 m npt) – 126,15mnpm
3. Poziom ogrodzenia terenu (+0,10 m npt) – 125,90 m npm
4. Poziom wierzchu płyty fundamentowej pod urządzenia (+0,20 m npt) – 126,00m npm.

Elementy do wykonania:

1. Stalowa wieża H=54,3m – projektowana.
2. Szafy teletechniczne na ramie stalowej – projektowana.
3. Prefabrykowana płyta fundamentowa pod urządzenia – projektowana.
4. Nawierzchnia stacji – warstwa tłucznia gr. 10cm + geowłókanina filtracyjna.
5. Ogrodzenie terenu stacji – systemowe + siatka stalowa h=2,2m.
6. Droga dojazdowa do stacji – dostęp z terenu wewnetrznego.

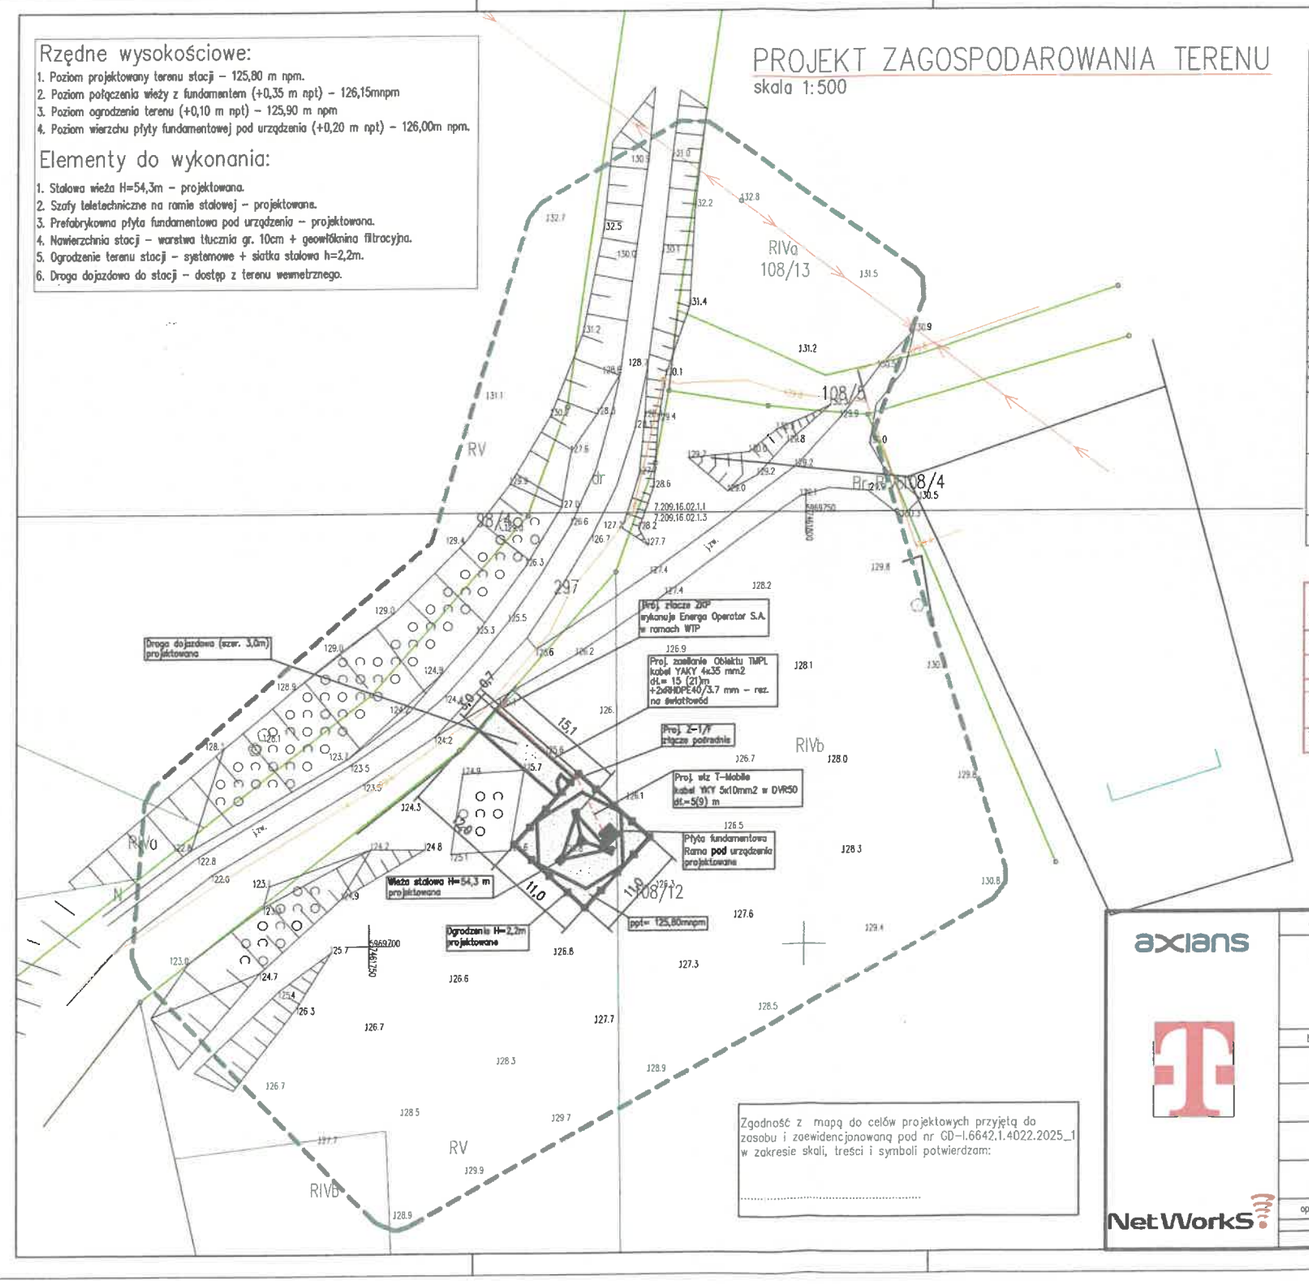

MAPA DO CELÓW PROJEKTOWYCH

Oznaczenie kancelaryjne zgłoszenia		GD-I.6642.1.4022.2025
Jednostka ewidencyjna	identyfikator	281404_2
	nazwa	Dywity
Obręb ewidencyjny	identyfikator	0001
	nazwa	Brąswałd
Skala mapy		1:500
Nazwa układu współrzędnych	płaskich prostokątnych	2000 strefa 7
	wysokości	PL-EVRF2007-NH
Numer godła		7 209 16.02.1 1 7 209 16.02.1 3
Określenie granic obszaru, który był przedmiotem aktualizacji		
Skuteczność gruntowa znącego wpływ na zagospodarowanie gruntów położonych w granicach projektowanej inwestycji		Mapa została wykonana bez ustalenia wystąpienia w obrębie inwestycji osuwisk
Sposób wykonania mapy		Mapa powstała na podstawie bezpośrednich pomiarów sytuacyjno-wysokościowych oraz danych archiwalnych z PZGiK
Nie wyłącza się istnienia w terenie innych, nie wykazanych na niniejszej mapie urządzeń podziemnych, które nie były zgłoszone do inwentaryzacji		Treść mapy w zakresie kształtów użytków gruntowych i konturów klas gleboznawczych jest zgodna z treścią mapy ewidencyjnej
UWAGA: granice obszaru górniczego - granice chronione na podstawie art. 15 ustawy z dnia 17 maja 1989r Prawo geodezyjne i kartograficzne		Brak w zakresie opracowania.
UWAGA: granice administracyjne należy nanosić wymagań dokładnościowych według obowiązujących standardów technicznych		

GEODETA
mgr inż. Michał Prusik
upr. zaw. nr 22131
28.07.2025r.
Imię i nazwisko, nr uprawnień oraz data i podpis geodety uprawnionego

GEOSZKIC
Michał Prusik
10-443 Olsztyn, ul. Kalinowskiego 4/47
tel. 736 242 343, 511 827 631
NIP 7393340841, REGON 281404764
Pieczątka firmowa

Oświadczam, że niniejszy dokument został opracowany w wyniku prac geodezyjnych i kartograficznych, których rezultaty stanowią aktualny i kompletny, pozytywnie zweryfikowany zestaw materiałów. Jestem świadomy odpowiedzialności karnej za złożenie fałszywego oświadczenia.

Identyfikator zgłoszenia prac geodezyjnych	GD-I.6642.1.4022.2025
Organ służby geodezyjnej, który otrzymał zgłoszenie	STAROSTA OLSZTYŃSKI
Wykonawca prac geodezyjnych	GEO-SZKIC Michał Prusik
Nr oraz data sporządzenia dokumentu zawierającego wynik pozytywny weryfikacji	Protokół Weryfikacji Nr GD-I.6642.1.4022.2025_1 z dnia 06.08.2025r.
Imię i nazwisko oraz nr uprawnień zawodowych kierownika prac	mgr inż. Michał Prusik upr. zaw. nr 22131

Signed by / Podpisano przez: GEOSZKIC Michał Maksymilian Prusik
Date / Data: 2025-08-07 12:01


Zgodność z mapą do celów projektowych przyjętą do zasobu i zaewidencjonowaną pod nr GD-I.6642.1.4022.2025_1 w zakresie skali, treści i symboli potwierdzam:

.....

axians

NetWorkS!

obiekt:	GOL_DYWITY_BRASWALD12/44140		
adres:	działka nr ewid. 108/12, obr ęb 0001, identyfikator działki: 281404_2.0001..108/12 Brąswałd, UP 11-001 Br ąswałd gmina Dywity, pow. olszty ński, woj. warmi ńsko-mazurskie		
branża:	PROJEKT ZAGOSPODAROWANIA TERENU		
nazwa rys.:	PROJEKT ZAGOSPODAROWANIA TERENU		
	mgr inż. Michał Chyła upr. nr: POM/0119/P00K/09		
	mgr inż. Grzegorz Mstowski upr. nr: POM/0020/P00E/07		
	mgr inż. Marcin Łukasz Michalski upr. nr: POM/0006/P00T/15		
opracował:	mgr inż. Michał Chyła		
data:	skala:	nr. rys.:	
05.2026	1:500/A3	Z-1	

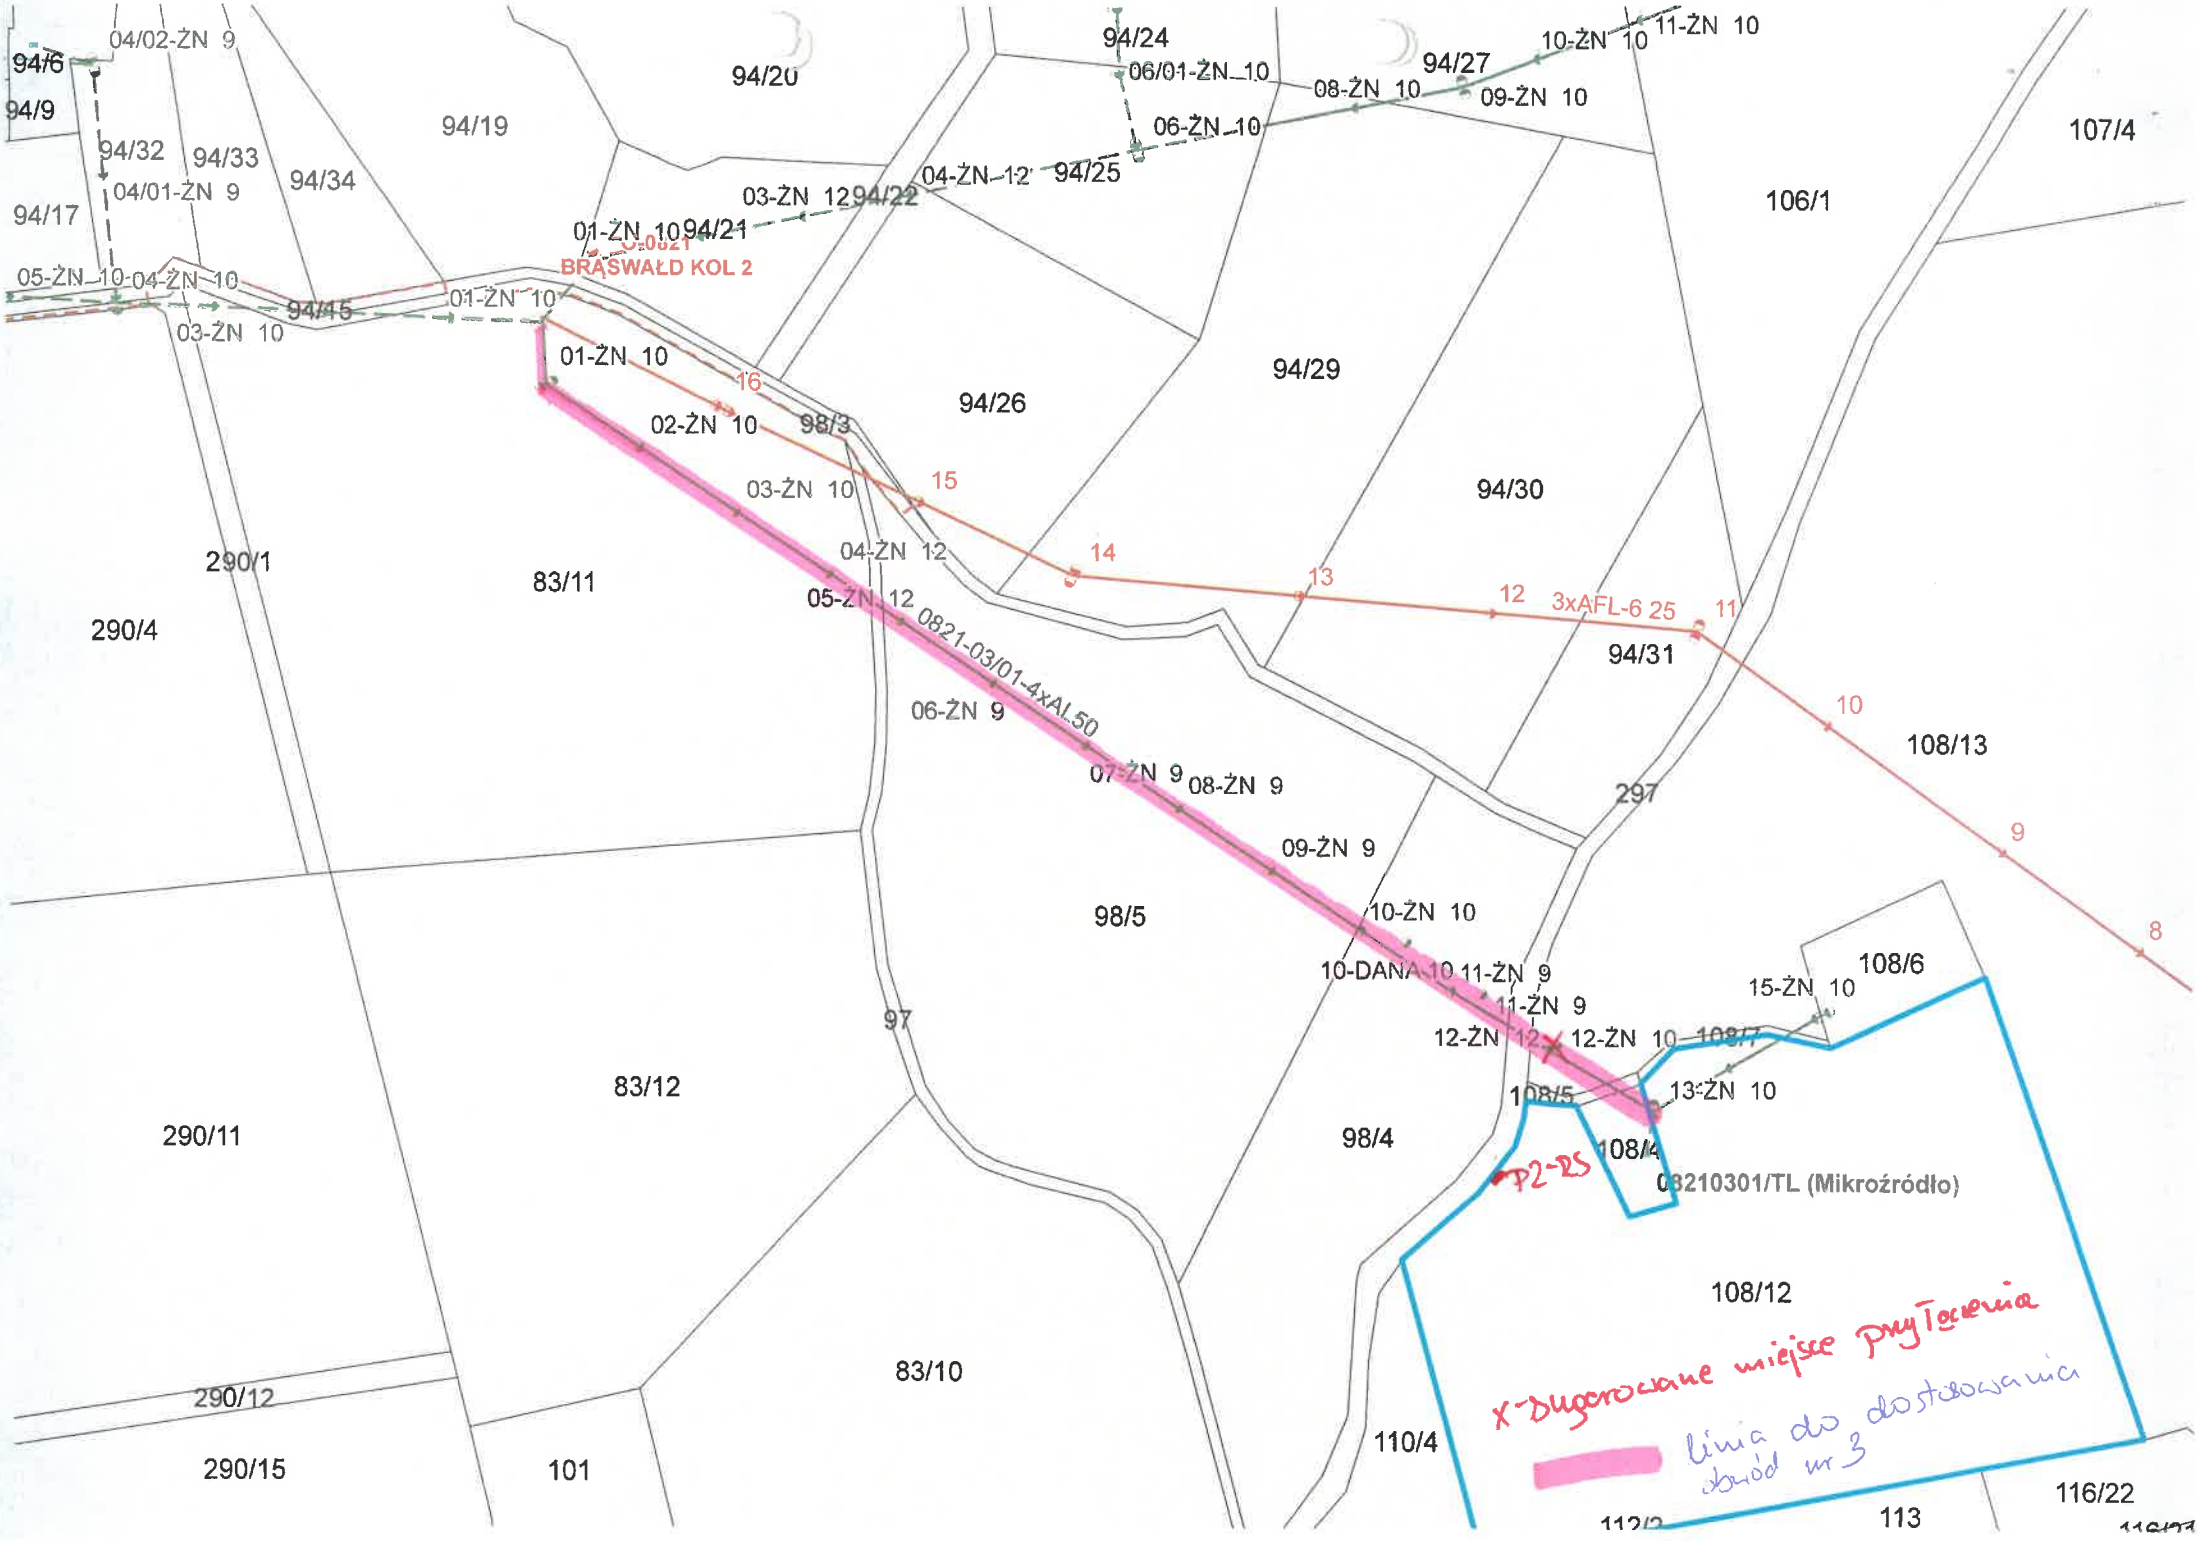
94/6
94/9
94/17
94/32
94/33
94/34
94/19
94/20
94/24
94/27
94/25
94/22
94/21
94/45
94/26
94/29
94/30
94/31
106/1
107/4
290/1
290/4
83/11
290/11
83/12
290/12
290/15
101
98/5
98/4
97
83/10
110/4
108/13
297
108/6
108/7
108/5
108/4
108/12
116/22
113
04/02-ŻN 9
04/01-ŻN 9
05-ŻN 10
04-ŻN 10
03-ŻN 10
01-ŻN 10
02-ŻN 10
03-ŻN 12
04-ŻN 12
06/01-ŻN 10
06-ŻN 10
08-ŻN 10
09-ŻN 10
10-ŻN 10
11-ŻN 10
BRASWAŁD KOL 2
16
15
14
13
12
11
10
9
8
3xAFL-6 25
05-ŻN 12
0821-03/01-4xAL50
06-ŻN 9
07-ŻN 9
08-ŻN 9
09-ŻN 9
10-ŻN 10
10-DANA-10
11-ŻN 9
12-ŻN 12
12-ŻN 10
15-ŻN 10
13-ŻN 10
P2-25
08210301/TL (Mikroźródło)
X-sugerowane miejsce przyłączenia
linia do dostarczania obwód nr 3