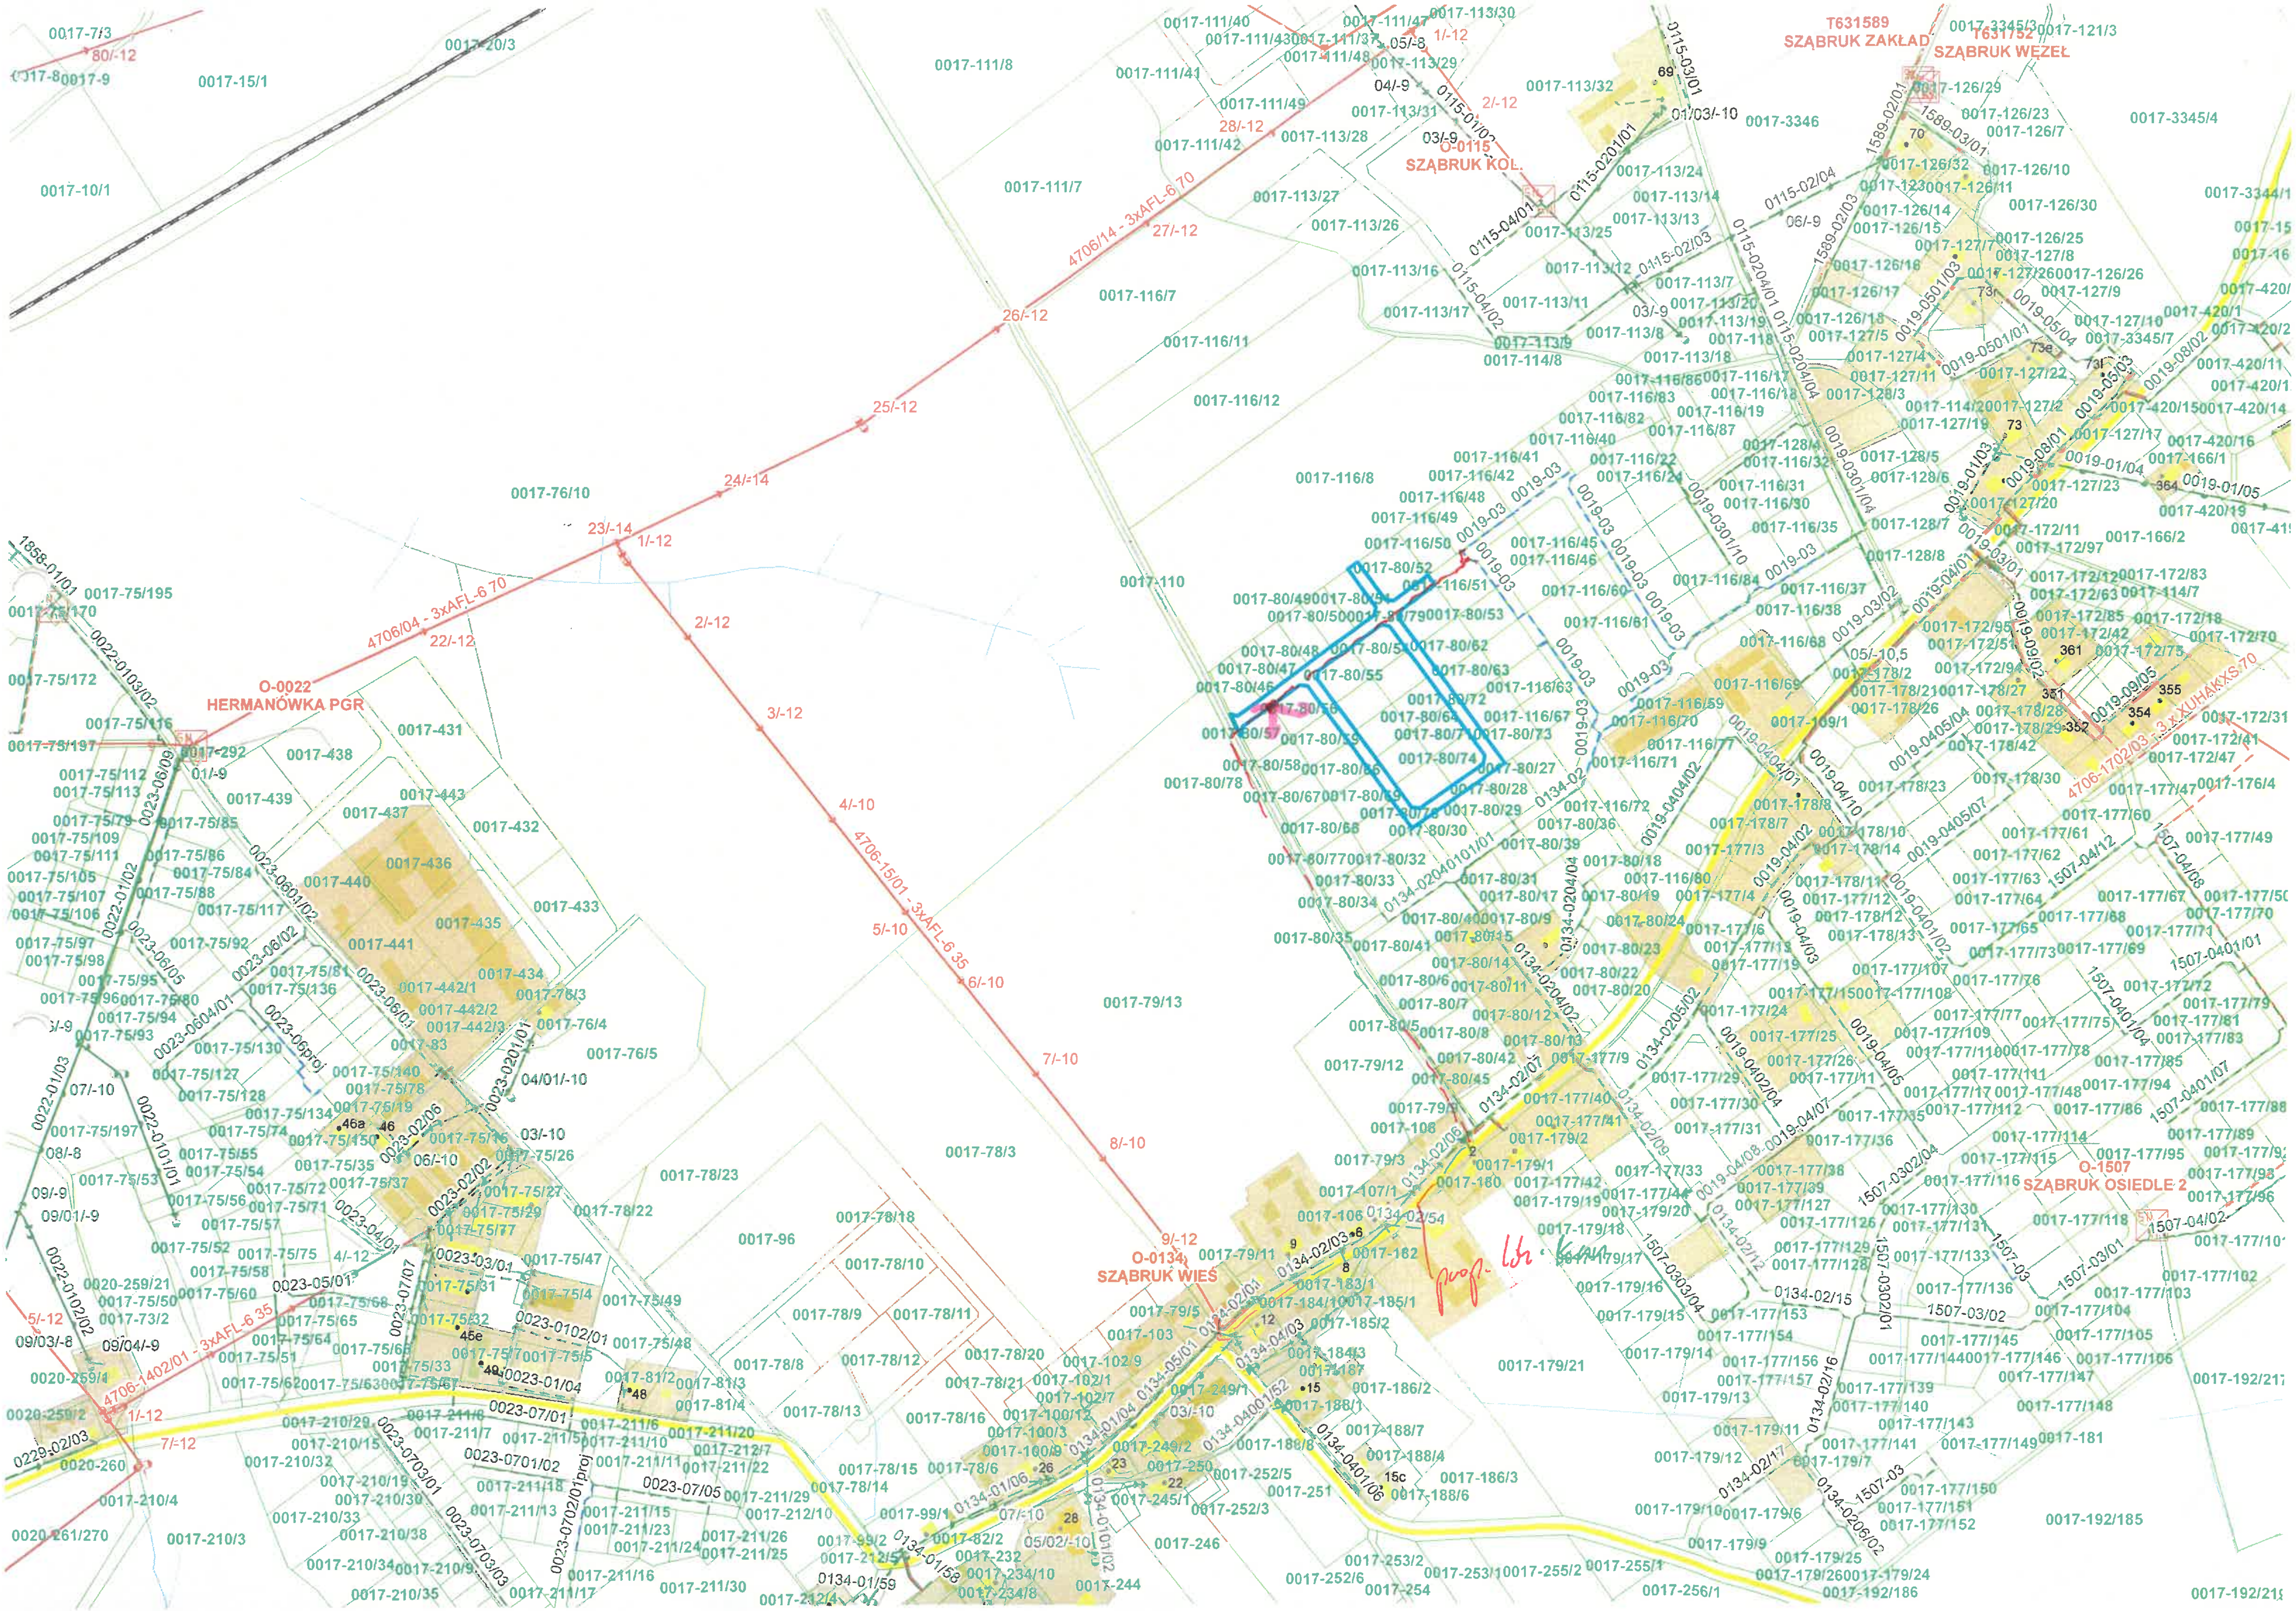


T631589
SZĄBRUK ZAKŁAD
T631752
SZĄBRUK WĘZEŁ
O-0115
SZĄBRUK KOL.
O-0022
HERMANÓWKA PGR
O-0134
SZĄBRUK WIEŚ
O-1507
SZĄBRUK OSIEDLE 2
4706/14 - 3xAFL-6 70
4706/04 - 3xAFL-6 70
4706-15/01 - 3xAFL-6 35
4706-1402/01 - 3xAFL-6 35
4706-1702/03 - 3 x XUHAKXS 70
prop. lin. kab.
0017-76/10
0017-79/13
0017-78/3
0017-110
0017-116/8
0017-111/8
0017-111/7
0017-116/7
0017-116/11
0017-116/12
0017-15/1
0017-10/1
0017-20/3
0017-179/21
0017-192/185

ENERGA-OPERATOR SA
Oddział w Olsztynie
Rejon Dystrybucji w Olsztynie ul. Cicha 7

Uzgodnienie nr P/26/035570/2026

Uzgadnia się lokalizację szafki złączowo-pomiarowej zasilającej w energię elektryczną ... przepompownia ścieków ...

na działce nr 80/78 obr 0013 ...

w miejscowości Szabruk ...

gm. Gietrzwałd ... Lokalizacja ww. szafki może ulec zmianie w przypadku braku możliwości uzyskania przez ENERGA-OPERATOR SA Oddział w Olsztynie na etapie opracowania dokumentacji technicznej zgody na budowę sieci elektroenergetycznej zasilającej ww. obiekt. W przypadku wystąpienia ww. sytuacji ENERGA-OPERATOR SA Oddział w Olsztynie uzgodni zmianę lokalizacji szafki.

Przewidywany wymiar złącza w rzucie pionowym wynosi 80 x 25 cm.
Wymiar złącza może ulec zmianie na etapie projektowania.

Główny Inżynier ds. Przyłączeń
Bogdan Pijanowski
01.09.2026

pkpp. 66. 2K-P

PROJ. STUDNIA Z OSADNIKIEM Ø1500

PROJ. PRZEPOMPOWNIA ŚCIEKÓW


80/46 80/47 80/48 80/49 80/55 80/56 80/57 80/58 80/59 80/60 80/66 79/13 80/78 80/79

HP80 HP80 RIVb

dr

OBIEKT:	Przepompownia ścieków Szabruk, działka nr 17-80/78 gm. Gietrzwałd	Branża: ELEKTRYCZNA Skala: 1:500
TEMAT:	Projekt zagospodarowania terenu branża elektryczna	Nr rys.: E-1 Data: 09-2026r.
PROJEKTOWAŁ:	Jarosław Koper upr. bud. WAM/0137/PWOE/05	
OPRACOWAŁ:	Tomasz Chrostowski	

Modernizacja 2017
słupowej STSR 20/250

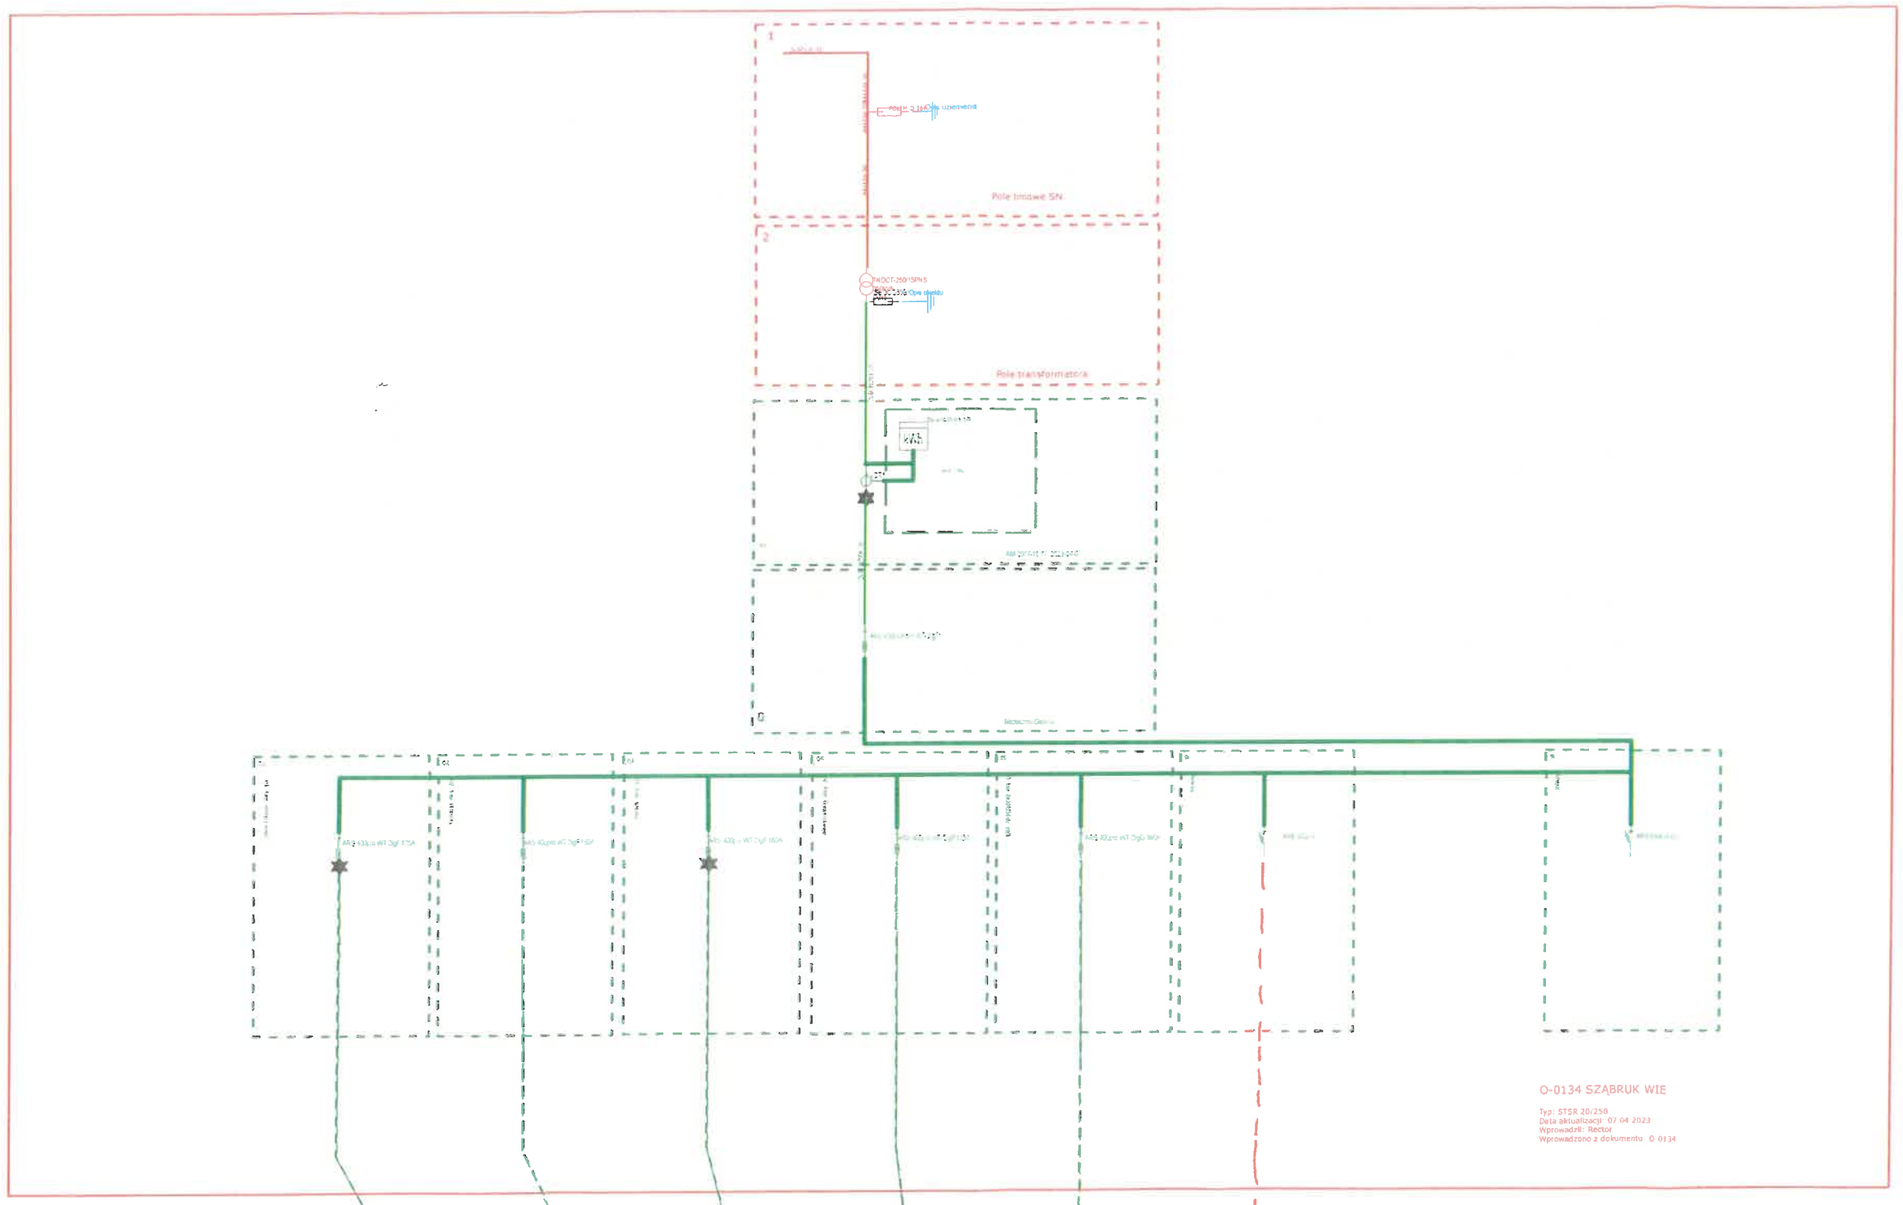

0134-01/01

0134-02/21

0134-03/01

0134-04/06

0134-05/01

proj. YAKXS 4x240 mm do zasilania obiektu na dz. nr 80/79 (przepompownia ścieków).