

Nazwa zamierzenia budowlanego: Budowa sieci kablowej nn-0,4 kV w celu przyłączenia do sieci nn-0,4 kV garażu na dz. nr 169/30 Usytuowanie obiektu: obr. 0011,11 Malbork ul. Narutowicza działka 216/13	Jednostka projektowa: PROJEKTOR Usługi Inżynieryjne Małgorzata Brycko-Krauza Inwestor: Energa-Operator S.A Oddział w Olsztynie ul. Tuwima 6, 10-950 Olsztyn
Tytuł rysunku: Projekt zagospodarowania terenu	
nr OBI: 24/2600444	
Obszar stacji transformatorowej: T5012"Malbork Śródmieście " obw. 600	Skala 1:500 — rys. nr 1

Funkcja	Imię i nazwisko	nr uprawnień		Data	Podpis
Projektantka	mgr inż. Małgorzata Brycko-Krauza	POM/0005/PWOE/06	w spec. elektrycznej i elektroenergetycznej	10.07.2026	

Obszar oddziaływania obiektu
w całości mieści się na działkach,
na których został zaprojektowany.

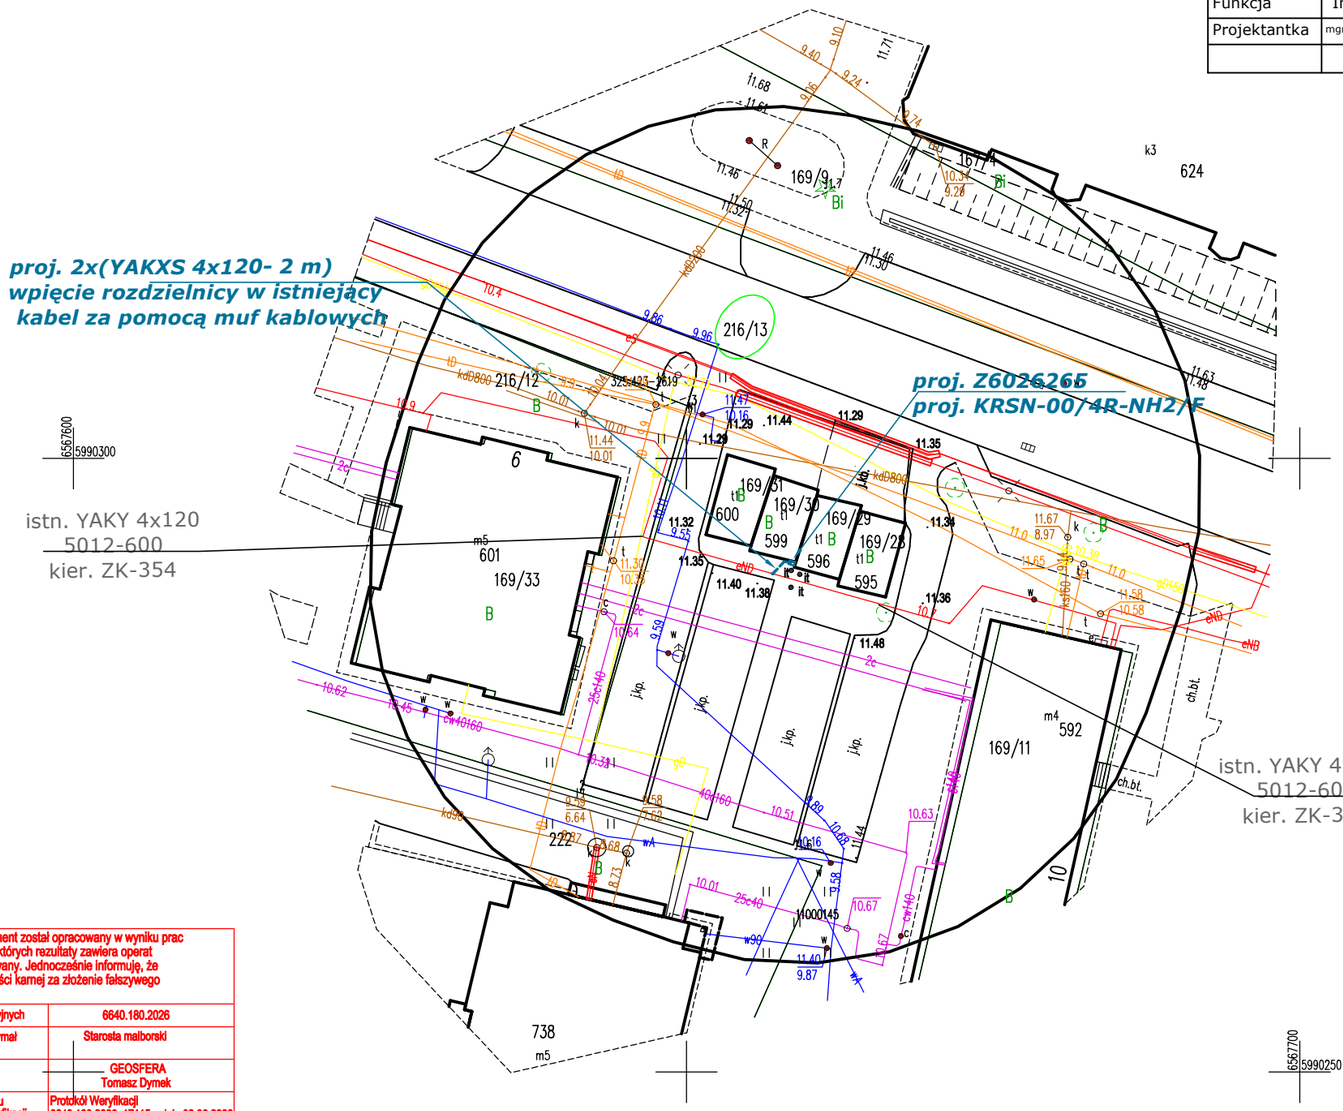

LEGENDA:
---------- proj. sieć kablowa nn-0,4 kV
▭ proj. rozdzielnica kablowa

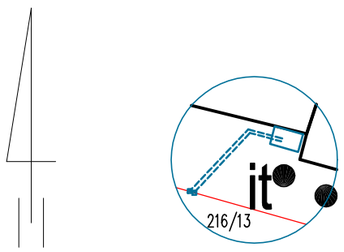

**szczegół lokalizacji złącza
w skali 1:100**

Poświadczam, że niniejszy dokument został opracowany w wyniku prac geodezyjnych i kartograficznych, których rezultaty zawiera operat techniczny pozytywnie zweryfikowany. Jednocześnie informuję, że jestem świadomy odpowiedzialności karnej za złożenie fałszywego oświadczenia.

Identyfikator zgłoszenia prac geodezyjnych	6640.180.2026
Organ służby geodezyjnej, który otrzymał zgłoszenie	Starosta malborski
Wykonawca prac geodezyjnych	GEOSFERA Tomasz Dymek
Nr oraz data sporządzenia dokumentu zawierającego wynik pozytywnej weryfikacji	Protokół Weryfikacji 6640.180.2026_17115 z dnia 02.06.2026r
Imię i nazwisko oraz nr uprawnień zawodowych kierownika prac	Tomasz Dymek Nr uprawnień 20298, zakres 1,2

województwo: pomorskie
gm. : 220901_1 Malbork
ob. : 0011, 11
dz.nr 216/13

Mapa do celów projektowych skala 1:500

Poziomy układ geodezyjny – "2000/18" Wysokościowy układ geodezyjny – PL-EVRF2007-NH
Mapę opracowano na podstawie materiałów źródłowych otrzymanych z PODGiK w Malborku.
oraz dokonanego pomiaru bezpośredniego. Dane w zakresie ewidencji gruntów naniesiono
na podstawie materiałów otrzymanych z PODGiK w Malborku, bez prawnego ustalenia granic.
Służebności gruntowych nie badano.

Nie wyklucza się istnienia w terenie innych, nie wykazanych na niniejszej mapie urządzeń podziemnych, które nie były zgłoszone do inwentaryzacji. Nie przeprowadzono wywiadu w instytucjach branżowych.

Sekcja mapy zasadniczej: 6.214.29.23.3.2
Oznaczenie granic obszaru, który był przedmiotem aktualizacji: ———
Miejsce i data opracowania mapy: Grobelno, dn. 2026.03.20


ID: 6640.180.2026

Wykonawca:
GEOSFERA
Grobelno 58E
82-200 Malbork

Kierownik pracy
mgr inż. Tomasz Dymek
upr. nr 20298 (1,2)

tabela 34.1 - Zestawienie montażowe linii kablowej nn-0,4 kV w m.Malbork ul. Młodych

Odcinek		Typ i przekrój kabla	długość kabla powiększona o współczynnik 1,04 w zaokrągleniu do pełnych metrów	długość liniowa kabla	długość wykopu	układanie kabla		Podsypka do kabla	Folia kablowa niebieska szer. Min.30 cm i gr. 0,5 mm	Oznaczniki plastikowe kabla	Złącze kablowe KRSN-00/4R-NH2/F	Zwora WTZ-2 400A	Wkładki bezpiecznikowe 3x WT NH2 125 A gG	Tabliczka grawerowana z numerem szafki	Tabliczka oznaczenia kabla	Głowiczka termokurczliwa AK35-150 (czteropalczatka)	Mufa przelotowa LJSB-4X50-120-PL02
od	do					w ziemi	złączu i zapas na mufę										
			m	*m*	*m*	*m*	*m*	*m3*	*m*	*szt.*	*kpl.*	*szt.*	*szt.*	*kpl.*	*kpl.*	*szt.*	*kpl.*
M1	Z…….	YAKXS 4x120	5	2	2	2	3	1	2	1	1	6	3	1	1	1	1
M2	Z…….	YAKXS 4x120	5	2	2	2	3		2	1					1	1	1
istn. ZK-353 i ZK-354															2		
Razem:			**10**	**4**	**4**	**4**	**6**	**1**	**4**	**2**	**1**	**6**	**3**	**1**	**4**	**2**	**2**

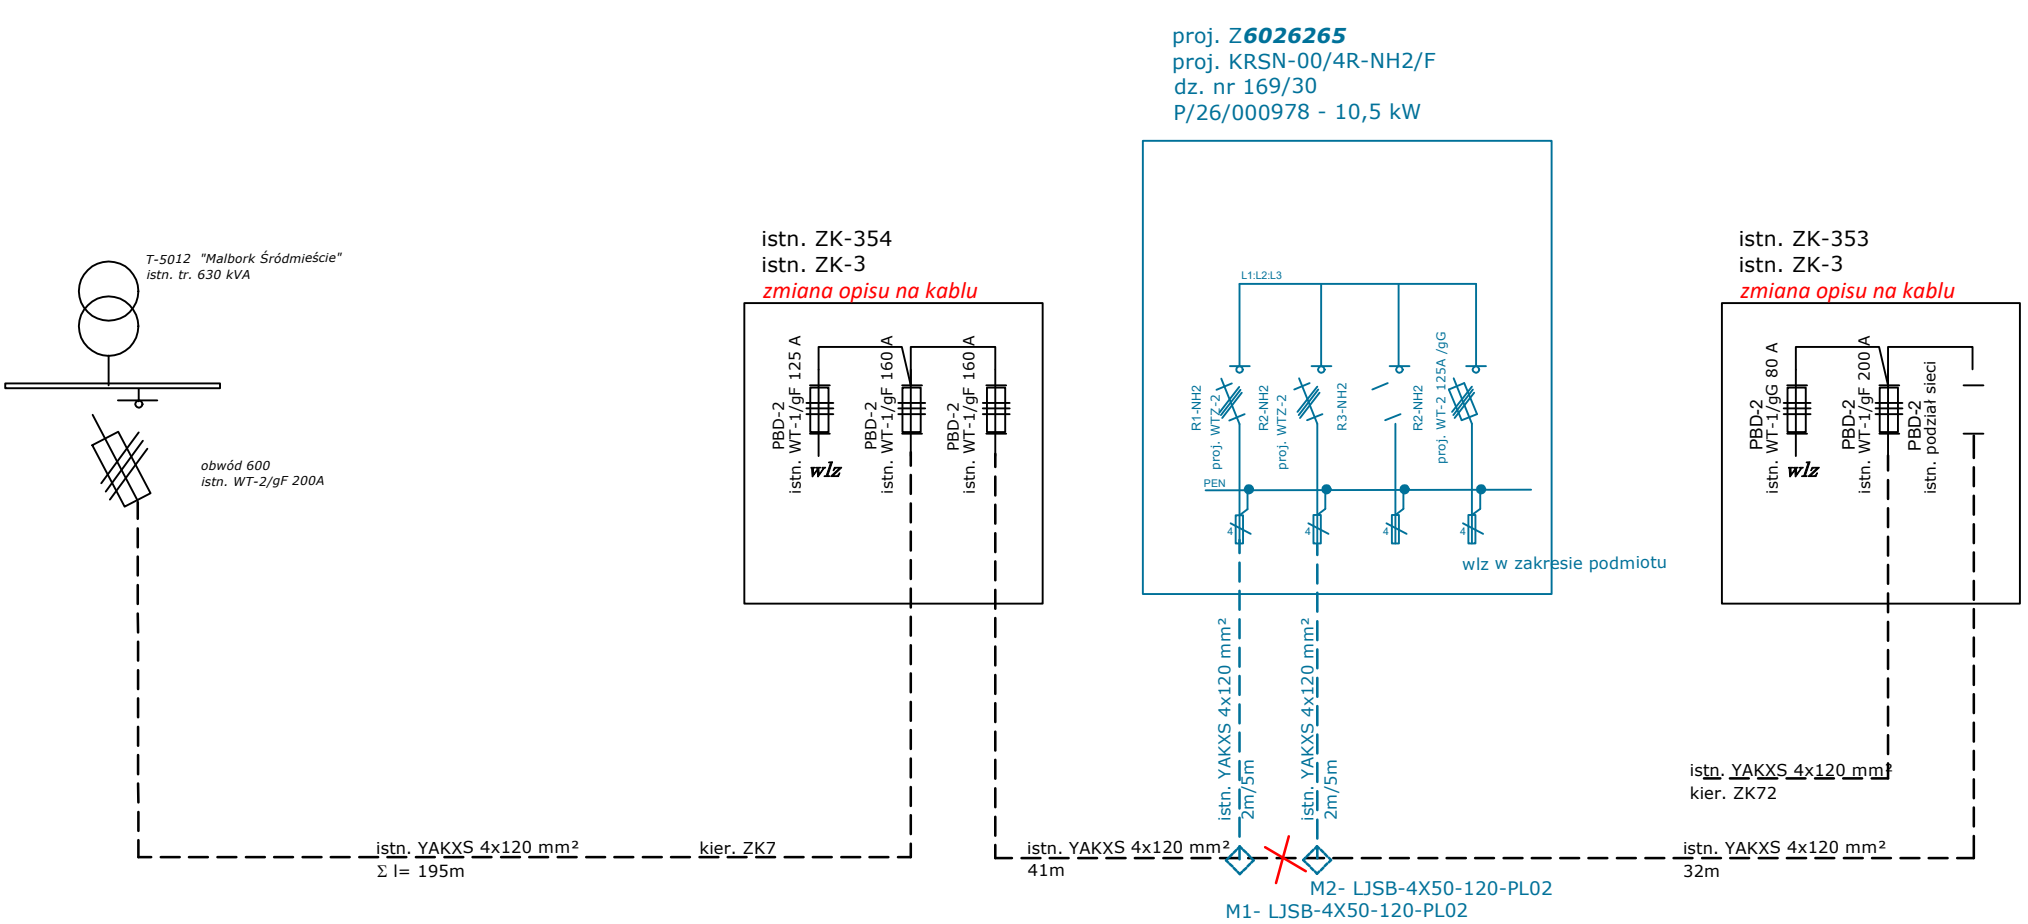

UWAGI:

UŻYTE DO BUDOWY MATERIAŁY ORAZ SPOSÓB WYKONANIA INWESTYCJI POWINNY BYĆ ZGODNE ZE STANDARDAMI Energa-Operator SA

1. Kabel układany w wykopach oznakować folią niebieską o szer. min. 30 cm i grubości 0,5 mm.
2. Rozszycia kabla chronić czteropalczatkami termokurczliwymi
3. Proj. szafa pomiarowa powinna być zgodna ze standardami Energa-Operator SA, wyposażona w osprzęt zgodnie ze schematem oraz w zamek MASTER-KEY
4. Tabliczki informacyjne powinny być zgodne ze standardami Energa-Operator SA

Nazwa zamierzenia budowlanego:
Budowa sieci kablowej nn-0,4 kV w celu przyłączenia do sieci elektroenergetycznej budynku garażu na dz. nr 169/30

Usytuowanie obiektu:
obr. 0011,11 Malbork ul. Narutowicza działka 216/13

Tytuł rysunku:
Schemat podstawowy jednokreskowy

nr OBI: 24/2600444

Obszar stacji transformatorowej:
T-5012 "Malbork Śródmieście" obw. 600

Jednostka projektowa:
PROJEKTOR Usługi Inżynieryjne
Małgorzata Brycko-Krauza

Inwestor:
Energa-Operator S.A Oddział w Olsztynie
ul. Tuwima 6, 10-950 Olsztyn

rys. nr 2

Funkcja	Imię i nazwisko	nr uprawnień		Data	Podpis
Projektantka	mgr inż. Małgorzata Brycko-Krauza	POM/0005/PWOE/06	w spec. elektrycznej i elektroenergetycznej	10.07.2026	