LEGENDA

- proj. kabel nn 0,4 kV
- istn. stanowisko słupowe
- proj. rura
- proj. szafka energetyczna
- domiar
- proj. komora przecisku

ProEs Michał Szalkowski ul. Piłsudskiego 3, 87-500 Rypin		DATA	NAZWISKO	PODPIS
	OPRACOWAŁ:	08.2025	M. Szalkowski	
tel: 509-467-112	PROJEKTOWAŁ:	08.2025	M. Szalkowski	
SYMBOL DOKUMENTACJI: 19/07/25/3/P	NAZWA RYS.: Projekt zagospodarowania terenu		Skala: 1:500	
TYTUŁ OPRACOWANIA: **Budowa przyłącza kablowego nn-0,4 kV w miejscowości Babiak ul. Wojska Polskiego dz. 339/4 gm. Babiak**			Arkusz/Ilość arkuszy 1/1	
	OBI/47/2501789		Nr ewidencyjny rys.E- 1	

proj. mufa SMH4 25-150

istn. kabel YAKXS 4x240 mm2
relacji między złączami kablowymi
ZK-3299 a ZK-3276


proj. KRSN-P2/2F-NH2/R-NH00/F
Z4709970
Ru≤30Ω

proj. kabel NA2XY 4x240 SM
dł. 4m/6m
kabel ułożyć w całości w rurze DVK-160 4m
rozbiórka kostki brukowej

istn. przyłącze napowietrzne
zdemontować ze słupa nr. II/6

Arkusz 6 Wojska Polskiego

Arkusz 5

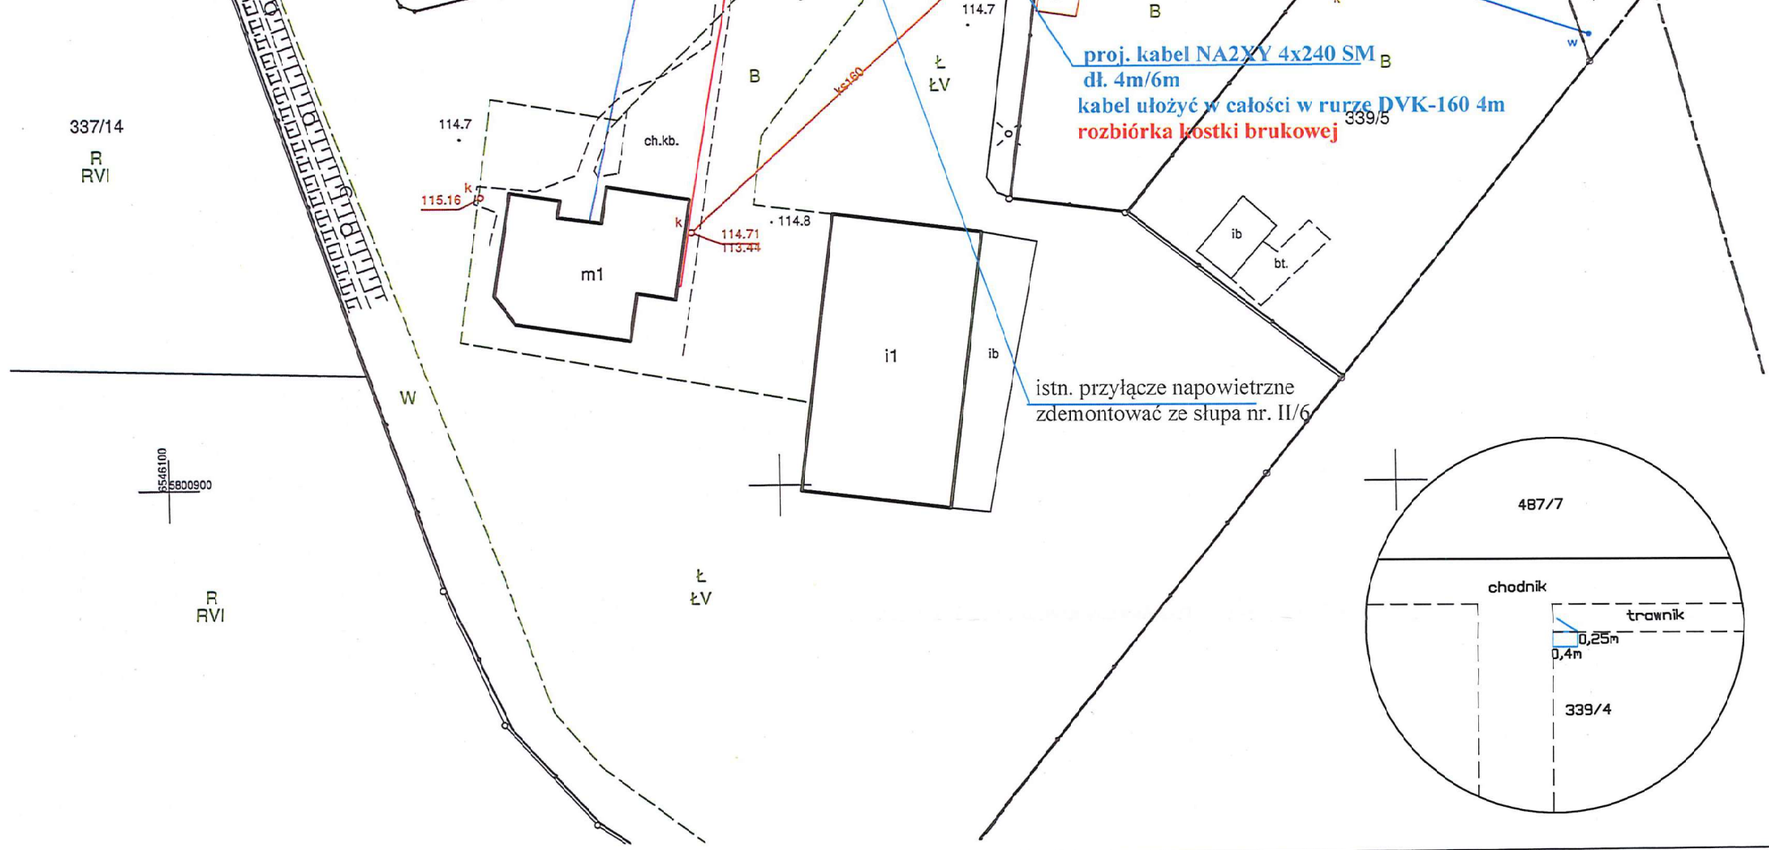

Mapa do celów projektowych
skala 1:500

1. Układ współrzędnych prostokątnych płaskich - 2000 południk 18
2. Układ wysokościowy - PL-EVRF2007-NH

Powiat: Kolski
Jedn. ewidencyjna: 300902_2 - Gmina Babiak
Obręb: 0002, Babiak
IZPG: GK.6640.1172.2025

Sporządził:

1. Usługi Geodezyjne GEO-JARD
Jarosław Stanisławiak
Zalesie 4, 62-660 Dąbie
tel. 663 181 098
2. GEODETA UPRAWNIONY
mgr inż. Jarosław Stanisławiak
nr upr. zawod. 22231

GEODETA UPRAWNIONY
mgr inż. Jarosław Stanisławiak
nr upr. zawod. 22231


Podpis jest prawidłowy
Dokument podpisany przez Jarosław Stanisławiak
Data: 2025.07.10 14:51:33 CEST

UWAGA:
Nie wyklucza się istnienia w terenie innych przewodów o których brak informacji wynika z zaszłości historycznych lub niedopełnienia przepisów zgłoszenia do inwentaryzacji
(Ustawa Prawo Geodezyjne i Kartograficzne Dz.U.30/1989, poz.163).

Oznaczenie granic obszaru, który był przedmiotem aktualizacji: -

Poświadczam że niniejszy dokument został opracowany w wyniku prac geodezyjnych i kartograficznych, których rezultaty zawiera operat techniczny pozytywnie zweryfikowany. Jednocześnie informuje, że jestem świadomy odpowiedzialności karnej za złożenie fałszywego oświadczenia.	
Identyfikator zgłoszenia prac geodezyjnych	GK.5640.1172.2025
Organ służby geodezyjnej, który otrzymał zgłoszenie	Starosta Kolski
Wykonawca prac geodezyjnych	Usługi Geodezyjne GEO-JARD Jarosław Stanisławiak Zalesie 4, 62-660 Dąbie tel. 663 181 098
Nr oraz data sporządzenia dokumentu zawierającego wyniki pozytywnej weryfikacji	Protokół weryfikacji Nr 1 z dn. 01.07.2025
Imię i nazwisko oraz nr uprawnień zawodowych kierownika prac	mgr inż. Jarosław Stanisławiak Nr uprawnień 22231

Proj. KRSN–P2/2F–NH2/R–NH00/F Z4709970
dz. nr. 339/4 WP. P/25/036798

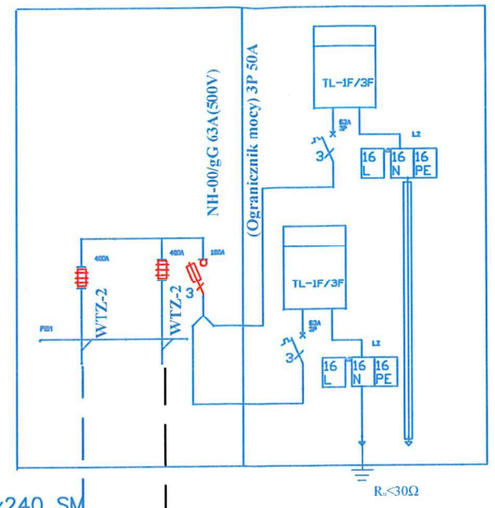

P=30 kW
(zwiększenie
mocy o: 17,5 kW
dz. 339/4
P/25/036798
budynek
mieszkalny-
jednorodzinny

SPADEK NAPIĘCIA
ΔU%=0,16[%]

istn. ST Babiak Młyn
70499

15/0,4 kV
Dyn 5
istn. 250kVA

istn. ograniczniki
przepięć

YAKXS 4x120 SE

Istn. AMI

obw.NN7-70499/04
WTN-00/gF 125A

proj. kabel NA2XY 4x240 SM
dług.4/6m

proj. mufa SMH4 25–150

SPADEK NAPIĘCIA
ΔU%=0,23[%]

ProEs Michał Szałkowski ul. Piłsudskiego 3, 87-500 Rypin		DATA	NAZWISKO	PODPIS
	OPRACOWAŁ:	09.2025	M. Szałkowski	
tel: 509-467-112	PROJEKTOWAŁ:	09.2025	M. Szałkowski	
SYMBOL DOKUMENTACJI: 19/07/25/3/P	NAZWA RYS.: Schemat jednokreskowy			Skala: 1:500
TYTUŁ OPRACOWANIA: **Budowa przyłącza kablowego nn-0,4 kV w miejscowości Babiak ul. Wojska Polskiego dz. 339/4 gm. Babiak**				Arkusz/Ilość arkuszy 1/1
	OBI/47/2501789			Nr ewidencyjny rys.E- 1