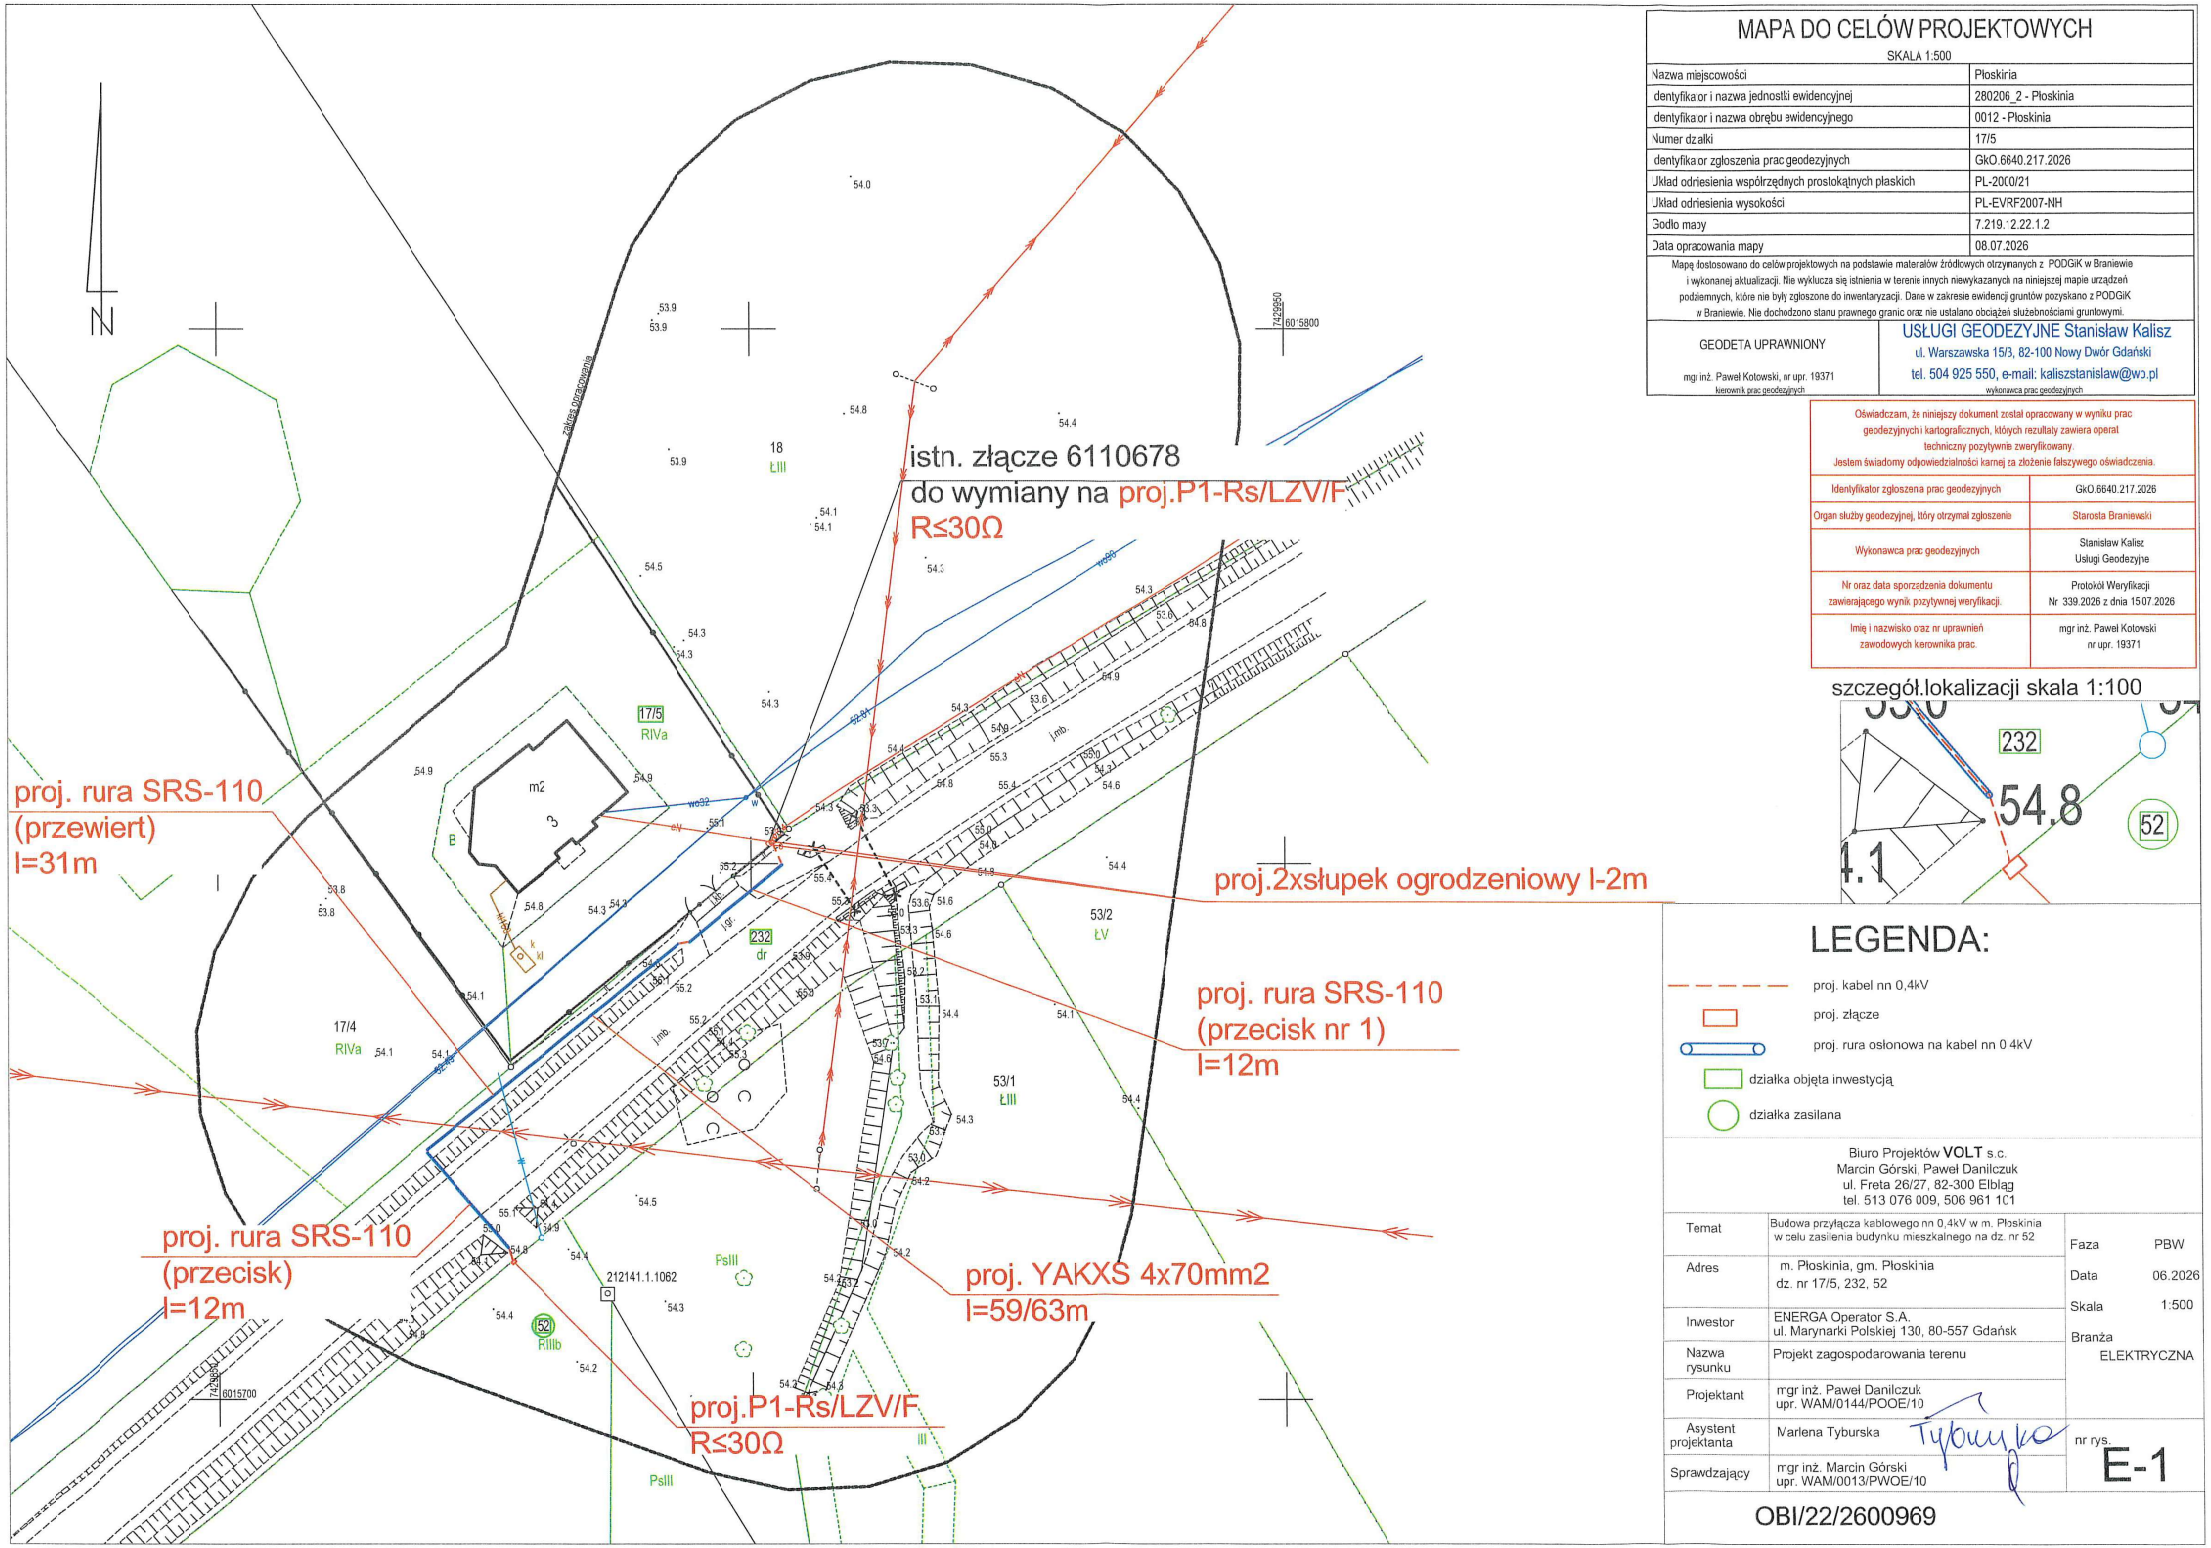


MAPA DO CELÓW PROJEKTOWYCH

SKALA 1:500

Nazwa miejscowości	Płoskinia
Identyfikator i nazwa jednostki ewidencyjnej	280206_2 - Płoskinia
Identyfikator i nazwa obrębu ewidencyjnego	0012 - Płoskinia
Numer działki	17/5
Identyfikator zgłoszenia prac geodezyjnych	GkO.6640.217.2026
Układ odniesienia współrzędnych prostokątnych płaskich	PL-2000/21
Układ odniesienia wysokości	PL-EVRF2007-NH
Godło mapy	7.219.1.2.22.1.2
Data opracowania mapy	08.07.2026

Mapę łostosowano do celów projektowych na podstawie materiałów źródłowych otrzymanych z PODGiK w Braniewie i wykonanej aktualizacji. Nie wyklucza się istnienia w terenie innych niewykazanych na niniejszej mapie urządzeń podziemnych, które nie były zgłoszone do inwentaryzacji. Dane w zakresie ewidencji gruntów pozyskano z PODGiK w Braniewie. Nie dochodzono stanu prawnego granic oraz nie ustalano obciążeń służebnościami gruntowymi.

GEODETA UPRAWNIONY	USŁUGI GEODEZYJNE Stanisław Kalisz
mgr inż. Paweł Kotowski, nr upr. 19371	ul. Warszawska 15/3, 82-100 Nowy Dwór Gdański
kierownik prac geodezyjnych	tel. 504 925 550, e-mail: kaliszstanislaw@wp.pl
	wykonawca prac geodezyjnych

Oświadczam, że niniejszy dokument został opracowany w wyniku prac geodezyjnych i kartograficznych, których rezultaty zawiera operat techniczny pozytywnie zweryfikowany.
Jestem świadomy odpowiedzialności karnej za złożenie fałszywego oświadczenia.

Identyfikator zgłoszenia prac geodezyjnych	GkO.6640.217.2026
Organ służby geodezyjnej, który otrzymał zgłoszenie	Starosta Braniewski
Wykonawca prac geodezyjnych	Stanisław Kalisz Usługi Geodezyjne
Nr oraz data sporządzenia dokumentu zawierającego wynik pozytywnej weryfikacji.	Protokół Weryfikacji Nr 339.2026 z dnia 1507.2026
Imię i nazwisko oraz nr uprawnień zawodowych kierownika prac.	mgr inż. Paweł Kotowski nr upr. 19371

szczegół.lokalizacji skala 1:100

LEGENDA:

- proj. kabel nn 0,4kV
- proj. złącze
- proj. rura osłonowa na kabel nn 0 4kV
- działka objęta inwestycją
- działka zasilana

Biuro Projektów **VOLT** s.c.
Marcin Górski, Paweł Danilczuk
ul. Freta 26/27, 82-300 Elbląg
tel. 513 076 009, 506 961 101

Temat	Budowa przyłącza kablowego nn 0,4kV w m. Płoskinia w celu zasilenia budynku mieszkalnego na dz. nr 52	Faza	PBW
Adres	m. Płoskinia, gm. Płoskinia dz. nr 17/5, 232, 52	Data	06.2026
Inwestor	ENERGA Operator S.A. ul. Marynarki Polskiej 130, 80-557 Gdańsk	Skala	1:500
Nazwa rysunku	Projekt zagospodarowania terenu	Branża	ELEKTRYCZNA
Projektant	mgr inż. Paweł Danilczuk upr. WAM/0144/POOE/10		
Asystent projektanta	Marlena Tyburska	nr rys.	E-1
Sprawdzający	mgr inż. Marcin Górski upr. WAM/0013/PWOE/10		

OBI/22/2600969