ZARZĄD DRÓG POWIATOWYCH W PASŁĘKU
14 - 400 Pasłęk ul. Dworcowa 6 ✆ tel. 55-248-24-41 🖷 faks 55-248-55-15
NIP-578-25-51-632 REGON 170818349 e-mail: zdppaslek@zdppaslek.pl

Pasłęk, dnia 31.03.2026 r.

DM.403.1.23.2026.AK

D E C Y Z J A Nr 62 Uzp/26

Na podstawie art. 39 ust. 1a, ust. 3, ust. 3a ustawy z dnia 21 marca 1985r. o drogach publicznych (t. j. Dz.U. 2025 poz. 889.), § 97 Rozporządzenia Ministra Infrastruktury z dnia 24 czerwca 2022 r. w sprawie przepisów techniczno- budowlanych dotyczących dróg publicznych (Dz.U. 2022 poz. 1518), art. 7 ust. 2 pkt 2 i ust. 3 pkt 2 ustawy z dnia 7 lipca 1994 r. – Prawo budowlane (Dz. U. 2025 poz.418), art. 20 ust 1 ustawy z dnia 10 kwietnia 2003r o szczególnych zasadach przygotowania i realizacji inwestycji w zakresie dróg publicznych (t. j. Dz.U. 2024 poz. 311 z późn. zm.) uchwały Zarządu Powiatu w Elblągu nr 72/2025 z dnia 05 sierpnia 2025 r. w sprawie upoważnienia Dyrektora Zarządu Dróg Powiatowych w Pasłęku do załatwiania spraw wynikających z zadań zarządcy dróg powiatowych oraz art. 104 Kpa, po rozpatrzeniu wniosku złożonego przez Pana Dariusza Chmurę, reprezentującego firmę ELVEN Sp. z o.o. z siedzibą 82-300 Elbląg, ul. ks. Andrzeja Klimuszki 23 – działającego z upoważnienia ENERGA-OPERATOR S.A. ul. Marynarki Polskiej 130, 80-557 Gdańsk, w sprawie wydania zezwolenia na lokalizację urządzeń obcych niezwiązanych funkcjonalnie z drogą lub ruchem drogowym w pasie drogowym drogi powiatowej **nr 1183N**

zezwala się

1. Energa-Operator S.A., z siedzibą przy ul. Marynarki Polskiej 130, 80-557 Gdańsk, na zlokalizowanie w pasie drogowym drogi powiatowej **nr 1183N** (Godkowo – Strużyna – Niebrzydowo Wlk. – DP nr 1180N) w działce drogowej **nr 138 obręb Godkowo gmina Godkowo** urządzeń obcych niezwiązanych funkcjonalnie z drogą lub ruchem drogowym, tj.: sieci elektroenergetycznej nn-0,4 kV, zgodnie z zatwierdzoną lokalizacją na mapie w skali 1:500 stanowiącej załącznik do wniosku.

2. Ustala się następujące warunki zezwolenia:
   1) Kabel należy posadowić na głębokości min. 1 m w stosunku do rzędnej terenu (min 0,8 m od dna rowu).
   2) Przejścia w poprzek drogi, pod jezdniami, zjazdami, trudnymi do odtworzenia powierzchniami, w pobliżu drzew, podczas przekraczania cieków wodnych lub torów kolejowych należy wykonać metodą przewiertu sterowanego lub przecisku w rurze ochronnej. Prace ziemne wykonać zgodnie z normą N-SEP-004.
   3) Zabrania się lokalizowania komór przewiertowych/przeciskowych oraz wykopów otwartych w odległości mniejszej niż 0,8 m od krawędzi jezdni.
   4) W wykopie otwartym (jeśli występuje) kabel ułożyć bezpośrednio na dnie wykopu na głębokości min 1,00 m w stosunku do rzędnej terenu, min 0,8 m od dna rowu, na warstwie piasku o gr. 10 cm. Ułożony kabel należy zasypać warstwą piasku o grubości 10 cm, następnie warstwą rodzimego gruntu o grubości 15 cm, przykryty folią koloru niebieskiego oraz zasypany warstwą rodzimego gruntu.
   5) Przejścia w obrębie drzew należy wykonać zachowując wymagane przepisami odległości lokalizowanego urządzenia od drzewa,
   6) Po zakończeniu robót pas drogowy doprowadzić do stanu pierwotnego, uszkodzone elementy należy wymienić na nowe po wcześniejszym uzgodnieniu z ZDP w Pasłęku,
   7) Naruszoną nawierzchnię pobocza odtworzyć wg technologii wykonania w uzgodnieniu z ZDP w Pasłęku wymieniając uszkodzone elementy na nowe, wyregulować pobocze oraz obsiać trawą, wykopy po rozkopach należy zasypywać warstwami przestrzegając odpowiednich norm zagęszczenia.
   8) Należy wykonać inwestycję zgodnie z wymogami określonymi w rozporządzeniu Ministra Infrastruktury z dnia 24 czerwca 2022r w sprawie przepisów techniczno-budowlanych dotyczących dróg publicznych (Dz.U. 2022 poz. 1518) oraz Ustawy z dnia 21 marca 1985 r. o drogach publicznych (Dz.U. 2025 poz. 889).
   9) w przypadku kolizji uzgadnianych urządzeń z elementami pasa drogowego, podczas przebudowy pasa drogowego, inwestor na własny koszt dokona przełożenia lub zabezpieczenia uzgadnianego urządzenia, wszelkie kolizje projektowanego urządzenia z innymi instalacjami należy uzgodnić z właścicielem lub eksploatatorem tych instalacji,
   10) należy zachować parametry zawarte w projekcie, podziemne przejścia nie mogą zmniejszyć stateczności i nośności podłoża oraz nawierzchni drogi, naruszyć urządzeń odwadniających i innych podziemnych urządzeń drogi, w przypadku ewentualnych uszkodzeń konstrukcji drogi w miejscu robót, w ciągu 2 lat od zakończenia robót uszkodzone elementy korpusu drogowego zostaną odtworzone na koszt inwestora.
   11) za umieszczenie projektowanych urządzeń w pasie drogowym drogi powiatowej **nr 1183N** zostaną naliczone opłaty zgodnie z uchwałą nr XV/111/2019 Rady Powiatu w Elblągu z dnia 29 listopada 2019 roku w sprawie ustalenia wysokości stawek opłat za zajęcie pasa drogowego (Dz. Urz. Woj. Warmińsko-Mazurskiego z dnia 07 stycznia 2020r. poz. 12), których zarządcą jest Zarząd Powiatu w Elblągu.

ZARZĄD DRÓG POWIATOWYCH W PASŁĘKU
14 - 400 Pasłęk ul. Dworcowa 6 ✆ tel. 55-248-24-41 🖷 faks 55-248-55-15
NIP-578-25-51-632 REGON 170818349 e-mail: zdppaslek@zdppaslek.pl

3. Przekazuje się na rzecz Inwestora prawo do dysponowania nieruchomością nr 138 obręb Godkowo gm. Godkowo na cele budowlane związane z budową przedmiotowej sieci elektroenergetycznej.
4. Niniejsza decyzja ważna jest tylko z ostemplowanym załącznikiem mapowym w skali 1:500.

U Z A S A D N I E N I E

Zgodnie z art. 39 ust. 1 pkt 1 ustawy o drogach publicznych zabrania się lokalizacji lub umieszczania urządzeń obcych, przedmiotów i materiałów niezwiązanych z potrzebami zarządzania drogami lub potrzebami ruchu drogowego. Od wyżej wymienionej zasady ustawodawca przewidział wyjątki. Przepisu ust. 1 pkt 1 nie stosuje się do umieszczania, konserwacji, przebudowy i naprawy infrastruktury telekomunikacyjnej w rozumieniu ustawy z dnia 16 lipca 2004 r. – Prawo telekomunikacyjne (Dz. U. z 2024 poz. 34 z późn. zm.) oraz urządzeń służących do doprowadzania lub odprowadzania płynów, pary, gazu, energii elektrycznej, w tym punktów ładowania stanowiących część infrastruktury ładowania drogowego transportu publicznego, oraz urządzeń związanych z ich eksploatacją, a także do innych czynności związanych z eksploatacją tej infrastruktury i tych urządzeń, jeżeli warunki techniczne i wymogi bezpieczeństwa na to pozwalają.

Natomiast stosownie do art. 39 ust. 3, zgodnie z którym w szczególnie uzasadnionych przypadkach lokalizowanie w pasie drogowym urządzeń obcych oraz reklam może nastąpić wyłącznie za zezwoleniem właściwego zarządcy drogi, wydawanym w drodze decyzji administracyjnej – zezwolenie nie jest wymagane w przypadku zawarcia umowy, o której mowa w ust. 7 lub w art. 22 ust. 2, 2a lub 2c. Jednakże właściwy zarządca drogi może odmówić wydania zezwolenia na umieszczenie w pasie drogowym urządzeń i infrastruktury, o których mowa w ust. 1a, wyłącznie, jeżeli ich umieszczenie spowodowałoby zagrożenie bezpieczeństwa ruchu drogowego, naruszenie wymagań wynikających z przepisów odrębnych lub miałoby doprowadzić do utraty uprawnień z tytułu gwarancji lub rękojmi w zakresie budowy, przebudowy lub remontu dróg. W uznaniu organu I instancji w niniejszej sprawie zachodzą przesłanki określone w art. 39 ust. 1a ustawy uzasadniające wydanie zezwolenia na zlokalizowanie w pasie drogowym drogi powiatowej **nr 1183N** sieci elektroenergetycznej. Nie zachodzi natomiast sytuacja, o której mowa w ust. 3 (pkt 1), bowiem w ocenie organu, umieszczenie w pasie drogowym w/w urządzeń nie powoduje zagrożenia bezpieczeństwa ruchu drogowego, naruszenia wymagań wynikających z przepisów odrębnych lub miałoby doprowadzić do utraty uprawnień z tytułu gwarancji lub rękojmi w zakresie budowy, przebudowy lub remontu drogi. Lokalizacja urządzeń nie powinna wpływać negatywnie na funkcjonowanie układu drogowego przy zachowaniu przez stronę wnioskującą w/w warunków zezwolenia.

POUCZENIE

Przed rozpoczęciem robót budowlanych Inwestor zobowiązany jest do:

- uzyskania dokumentów uprawniających do zrealizowania procesu inwestycyjnego na zasadach określonych w przepisach ustawy Prawo Budowlane (t. j. Dz. U. 2025 poz. 418)
- wystąpienia do zarządcy drogi, tj. ZDP w Pasłęku o wydanie zezwolenia na zajęcie pasa drogowego dotyczącego umieszczenia w nim sieci elektroenergetycznej i ustalenia za powyższe stosownych opłat na podstawie art. 40 ust. 1 i 2 pkt 2 ustawy z dnia 21 marca 1985 r. o drogach publicznych (t. j. Dz.U. 2025 poz. 889).

Od niniejszej decyzji stronie służy odwołanie do Samorządowego Kolegium Odwoławczego w Elblągu za pośrednictwem Dyrektora Zarządu Dróg Powiatowych w Pasłęku, w terminie 14 dni od jej doręczenia.


Z up. Zarządu Powiatu w Elblągu
mgr Grzegorz Daszkiewicz
DYREKTOR
Zarządu Dróg Powiatowych w Pasłęku

Otrzymują:


1. *Dariusz Chmura - pełnomocnik*
   ELVEN Sp. z o.o.
   Ul. Ks. A. Klimuszki 23
   82-300 Elbląg
2. *ZDP - DM – a/a*

Pozwolenie na lokalizowanie w pasie drogowym obiektów budowlanych lub urządzeń niezwiązanych z potrzebami zarządzania drogami lub potrzebami ruchu drogowego zwolnione od opłaty skarbowej na podstawie cz. III ust. 44 pkt. 2 ppkt. 9 załącznika do ustawy z dnia 16.11.2006 r. o opłacie skarbowej (Dz. U. z 2006 r. Nr 225, poz. 1635)
Za złożenie dokumentu stwierdzającego udzielenie pełnomocnictwa uiszczono opłatę skarbową w wysokości 17,00 zł.


Sporządziła Alicja Krygier

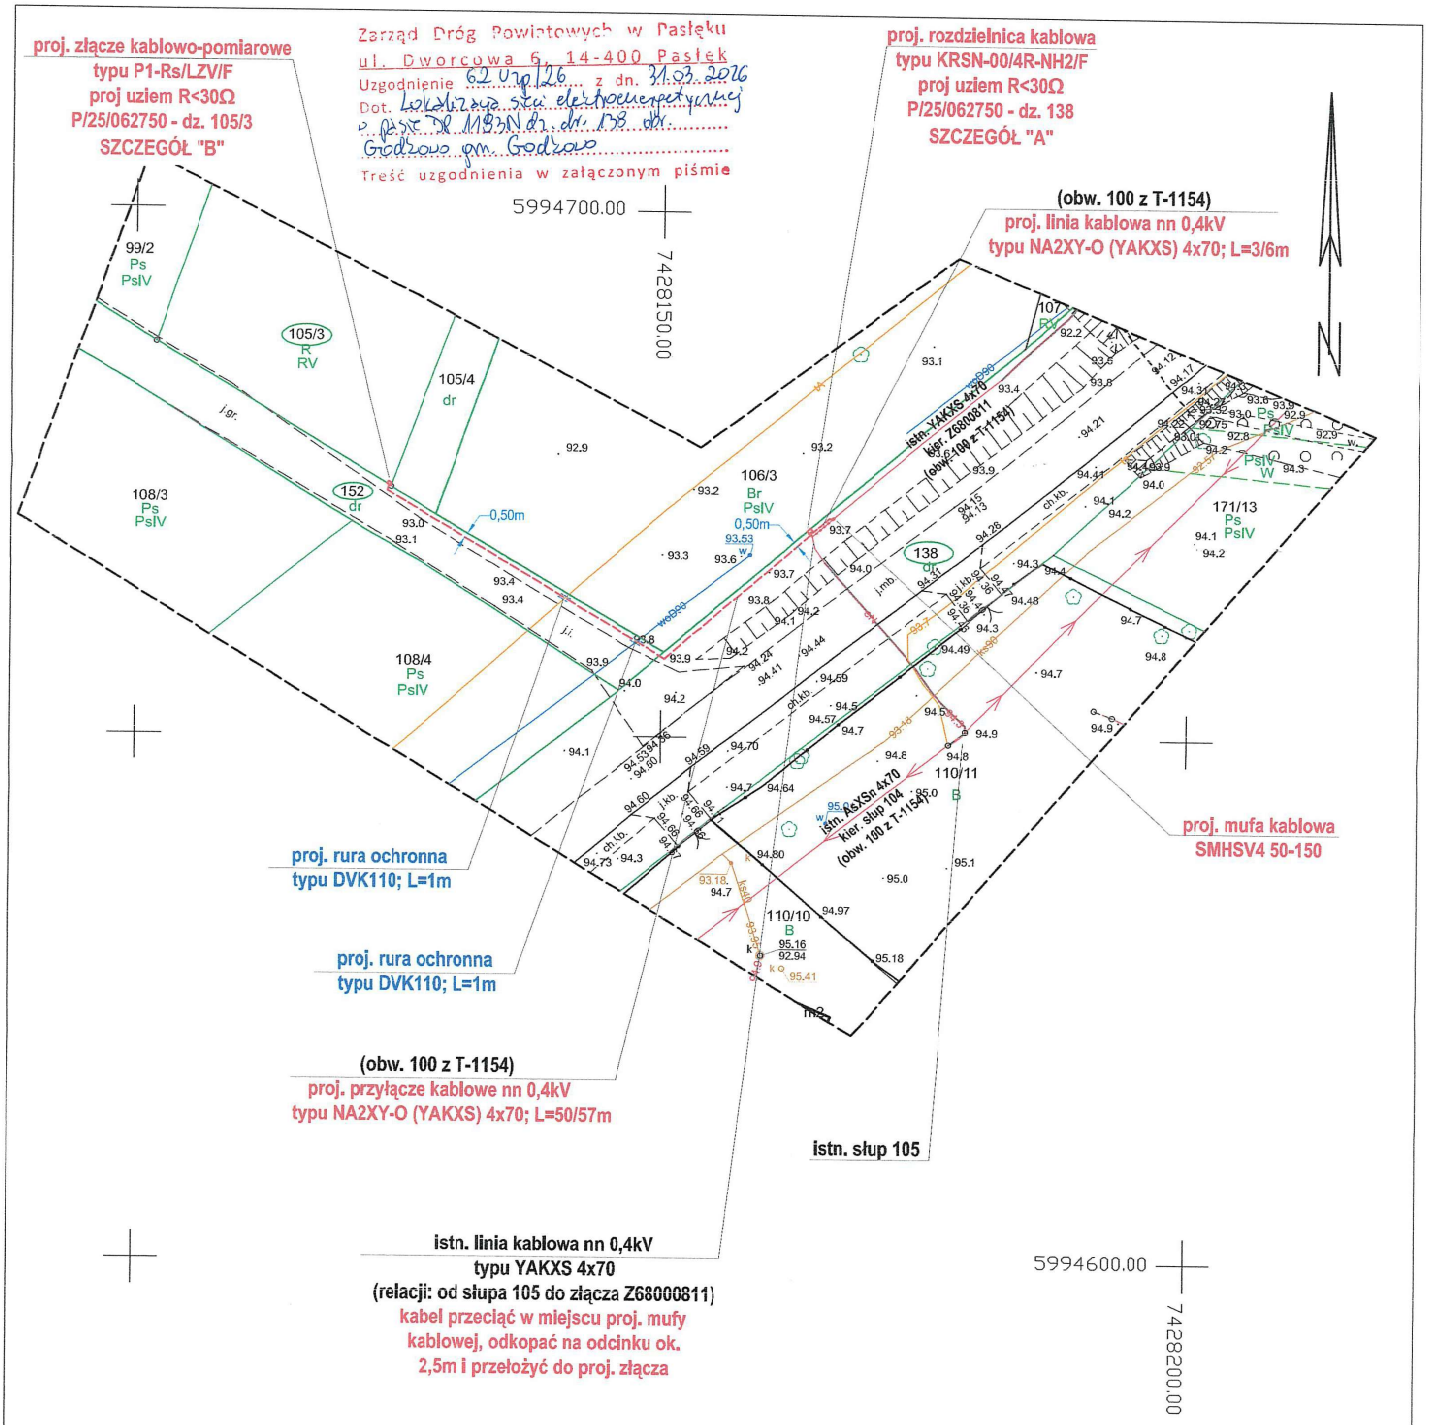

POWIĘKSZENIE FRAGMENTU MAPY
SKALA 1:100 - SZCZEGÓŁ "A"

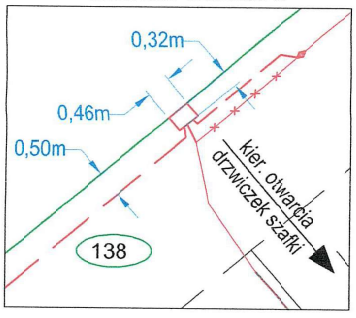

POWIĘKSZENIE FRAGMENTU MAPY
SKALA 1:100 - SZCZEGÓŁ "B"

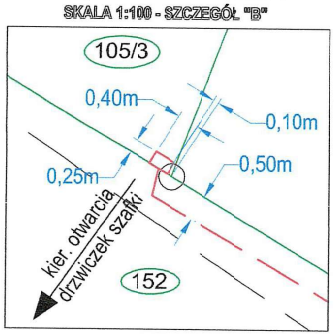

Firma: ELVEN Sp. z o.o. ul. ks. Andrzeja Klimuszki 23, 82-300 Elbląg NIP: 5783160810 REGON: 524914102 e-mail: elven@vp.pl tel. 516-393-743			Inwestor: ENERGA-OPERATOR SA z siedzibą w Gdańsku ul. Marynarki Polskiej 130 80-557 Gdańsk
Projektował:	mgr inż. Krystian Brandt Upr. WAM/0008/PWOE/17	Podpis:	Branża: Elektryczna
Opracował:	Dariusz Chmura	Podpis:	Data: 03.2026r. faza: koncepcja
Temat:	Budowa elektroenergetycznej sieci kablowej nn 0,4kV ze złączami energetycznymi do zasilania budynku mieszkalnego jednorodzinnego		
Adres:	Godkowo, dz. 105/3, 138, 152 obręb 0006 Godkowo, jedn. ewid. 280402_2, gmina Godkowo, powiat elbląski, woj. warmińsko-mazurskie		
Nr OBI:	OBI/22/2600422	Nr warunków:	P/25/062750
Nazwa rys:	Projekt zagospodarowania terenu		
Skala: 1:500	Nr projektu:	Nr rysunku: 01	Nr ark.:

MAPA DO CELÓW PROJEKTOWYCH

Skala 1:500

woj: warmińsko – mazurskie
powiat: elbląski
jednostka ewidencyjna: 280402_2 Godkowo
obręb : Godkowo 0006
obiekt: Godkowo dz. 105/3

Nazwa układu współrzędnych płaskich prostokątnych: PL-2000/7
układu wysokości: PL-EVRF2007-NH

Oznaczenie granic obszaru, który był przedmiotem aktualizacji

Wykonawca pracy geodezyjnej:
USŁUGI GEODEZYJNE
"GEO-SERVICE" DAWID ŻMUDA
82-300 ELBLĄG , BRZESKA 30/15

Dawid Żmuda
wykonawca

Krzysztof Mieszanek up. 19794
kierownik pracy geodezyjnej

Elbląg 10.03.2025
Nr ewidencji zgłoszenia: GN.6640.1.264.2026