


35. PROJEKT ZAGOSPODAROWANIA TERENU

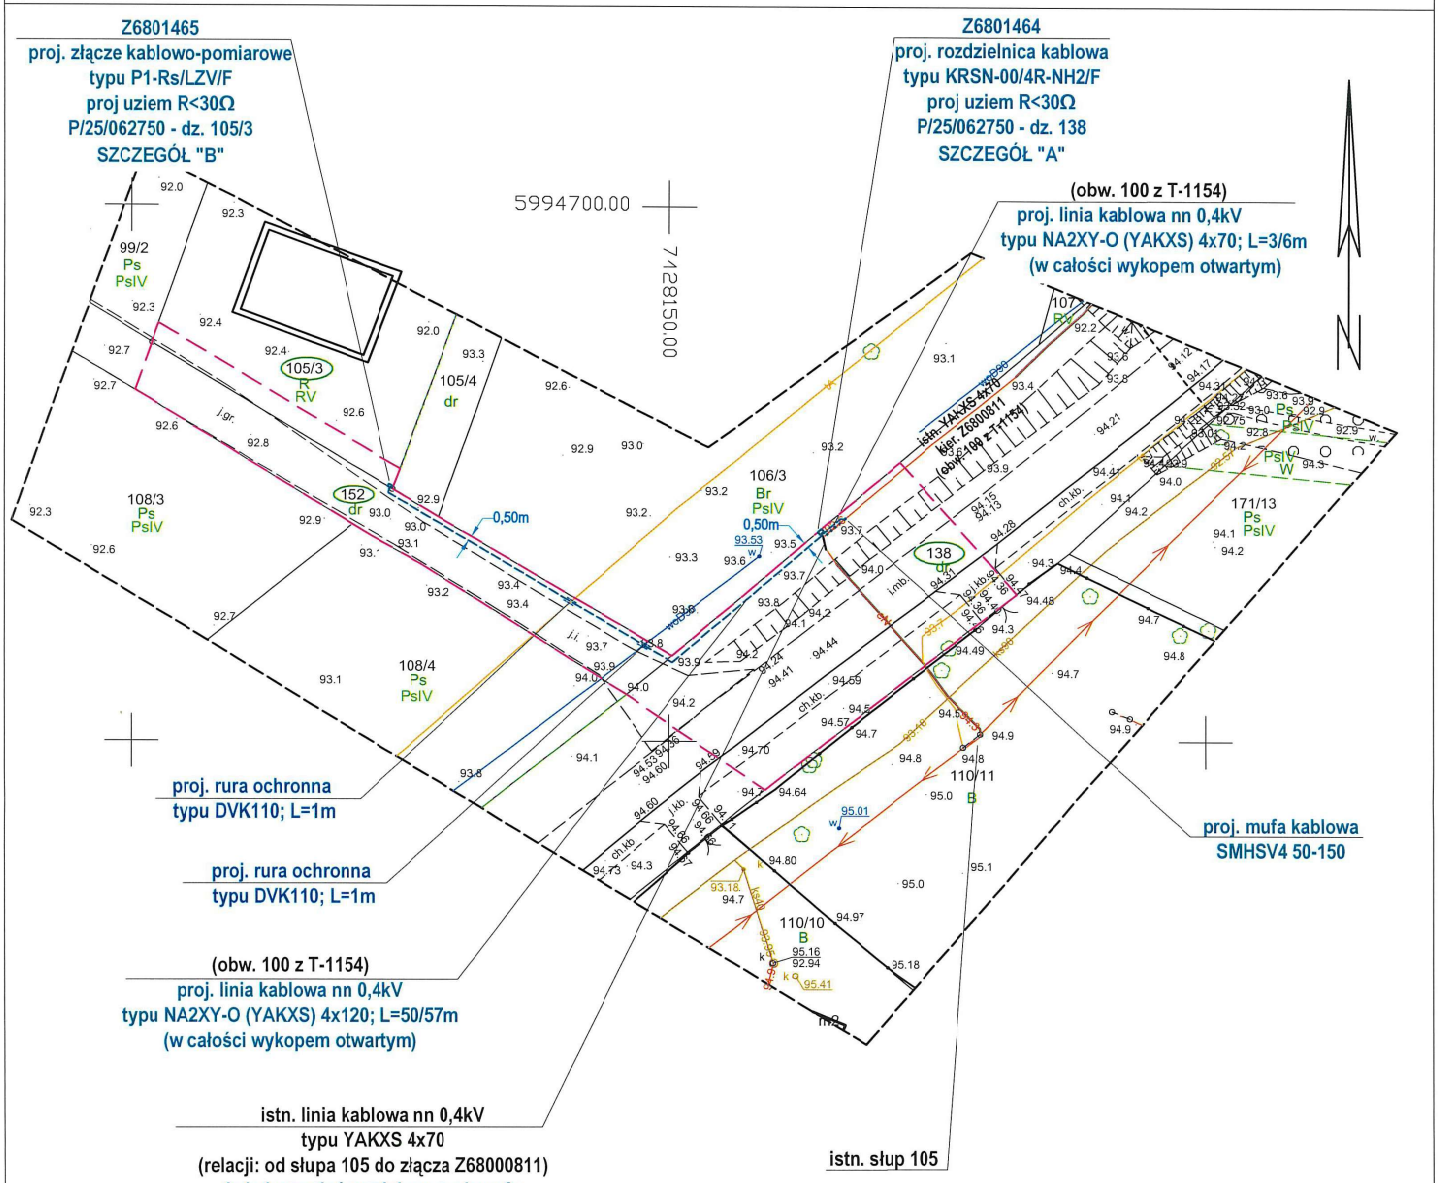

POWIĘKSZENIE FRAGMENTU MAPY
SKALA 1:100 - SZCZEGÓŁ "A"

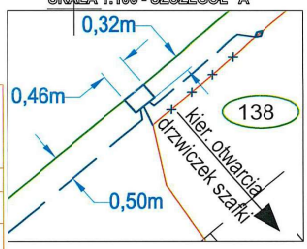

POWIĘKSZENIE FRAGMENTU MAPY
SKALA 1:100 - SZCZEGÓŁ "B"

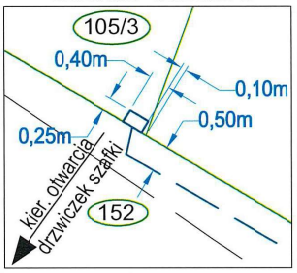

Poświadczam, że niniejszy dokument został opracowany w wyniku prac geodezyjnych i kartograficznych, których rezultaty zawiera operat techniczny pozytywnie zweryfikowany. Jednocześnie informuję, że jestem świadomy odpowiedzialności karnej za złożenie fałszywego oświadczenia.

Identyfikator zgłoszenia prac geodezyjnych	GN.6640.1.2026.2026
Organ służby geodezyjnej, który otrzymał zgłoszenie	Starostwo Powiatowe w Elblągu
Wykonawca prac geodezyjnych	Usługi Geodezyjne GEO-SERVICE Dawid Żmuda
Nr oraz data sporządzenia dokumentu zawierającego wyniki pozytywnej weryfikacji	Protokół NR 1 z dn. 23.04.2026
Imię i nazwisko oraz nr uprawnień zawodowych kierownika prac	Krzysztof Mieszanek upr. 19794

LEGENDA:

- linia rozgraniczająca teren inwestycji określona w załączniku graficznym do decyzji Wójta Gminy Godkowo o lokalizacji inwestycji celu publicznego z dnia 15.06.2026r.
- proj. energetyczna sieć kablowa nr 0,4kV typu NA2XY-O
- proj. naziemne złącza energetyczne nn 0,4kV

Firma:	ELVEN Sp. z o.o. ul. ks. A.Klimuszki 23, 82-300 Elbląg e-mail: elven@vp.pl; tel. 516-383-143	Inwestor:	ENERGA-OPERATOR SA z siedzibą w Gdańsku ul. Marynarki Polskiej 130 80-557 Gdańsk
Projektował:	mgr inż. Krystian Brandt Upr. WAM/0008/PWOE/17	Podpis:	Branża: Elektryczna
Opracował	Dariusz Chmura	Podpis:	Data: 06.2026r.
			faza: projekt
Temat:	Budowa elektroenergetycznej sieci kablowej nn 0,4kV ze złączami energetycznymi do zasilania budynku mieszkalnego jednorodzinnego		
Adres:	Godkowo, dz. 105/3, 138, 152 obręb 0006 Godkowo, jedn. ewid. 280402_2, gmina Godkowo, powiat elbląski, woj. warmińsko-mazurskie		
Nr OBI:	OBI/22/2600422	Nr warunków:	P/25/062750
Nazwa rys.:	Projekt zagospodarowania terenu		-
Skala: 1:500	Nr projektu:	Nr rysunku: 01	Nr ark.:

MAPA DO CELÓW PROJEKTOWYCH

Skala 1:500

woj: warmińsko – mazurskie
powiat: elbląski
jednostka ewidencyjna: 280402_2 Godkowo
obręb : Godkowo 0006
obiekt: Godkowo dz. 105/3

Nazwa układu współrzędnych płaskich prostokątnych: PL-2000/7
układu wysokości: PL-EVRF2007-NH

Oznaczenie granic obszaru, który był przedmiotem aktualizacji: ----------

Wykonawcy pracy geodezyjnej:
USŁUGI GEODEZYJNE
"GEO-SERVICE" DAWID ŻMUDA
82-300 ELBLĄG, BRZESKA 30/15

Dawid Żmuda
WŁAŚCICIEL
Dawid Żmuda

Dawid Żmuda
wykonawca

USŁUGI GEODEZYJNE
»GEO-SERVICE« Dawid Żmuda
82-300 ELBLĄG, ul. Brzeska 30/15
☎ 055 234 5206 ✆ 602 313 691
REGON 280306695 NIP 579-184-65-74

Krzysztof Mieszanek up. 19794
kierownik pracy geodezyjnej

Elbląg 16.04.2026
Nr ewidencji zgłoszenia: GN.6640.1.264.2026

mgr inż. Krzysztof Mieszanek
GEODETA UPRAWNIONY
nr upr. ewid. 19794

POŚWIADCZA SIĘ ZA ZGODNOŚĆ Z ORYGINAŁEM NINIEJSZĄ KOPIĘ MAPY

mgr inż. Krystian Brandt
uprawnienia budowlane do projektowania i kierowania robotami budowlanymi bez ograniczeń w specjalności instalacyjnej w zakresie sieci, instalacji i urządzeń elektrycznych i elektroenergetycznych
Nr ewid. WAM/0008/PWOE/17