GMINY
GODKOWO
warmińsko-mazurskie

Godkowo, dnia 26.03.2026r.

GKŚ.680.4.2026.AG

ELVEN Sp. z o.o.
ul. Klimuszki 23
82-300 Elbląg

OŚWIADCZENIE

Wójt Gminy Godkowo oświadcza, że Gmina Godkowo posiada tytuł prawny – własność do nieruchomości oznaczonej jako działka ewidencyjna nr 152 obręb Godkowo, gm. Godkowo, posiadającej urządzoną księgę wieczystą nr EL1B/00016346/2 i wyraża zgodę na budowę sieci elektroenergetycznej kablowej nN-0,4 kV na działce nr 152 obręb Godkowo, gm. Godkowo w celu realizacji inwestycji polegającej na „Budowie elektroenergetycznej sieci kablowej nn 0,4kV ze złączami energetycznymi do zasilania budynku mieszkalnego jednorodzinnego lokalizowanego na działce ewid 105/3 obręb Godkowo".

1. Usytuowanie projektowanej infrastruktury zgodnie z załącznikiem graficznym.
2. W miejscach wykonywania wykopów otwartych przewidzieć uporządkowanie terenu i doprowadzenie nawierzchni do stanu poprzedniego.
3. W przypadku kolizji projektowanej sieci z urządzeniami lub sieciami obcymi należy uzgodnić kolizję z ich właścicielem lub eksploratorem.
4. Inwestor/wykonawca zajmując w/w działkę na czas prowadzenia robót odpowiada za stan bezpieczeństwa w zajmowanym obszarze oraz ponosi całkowitą odpowiedzialność cywilną wobec osób trzecich z tytułu szkód mogących zaistnieć w tym terenie w związku z prowadzonymi robotami.

Niniejsza zgoda daje inwestorowi prawo do podjęcia działań administracyjno-projektowych. Jednocześnie informujemy, iż w celu umieszczenia w działce gminnej w/w urządzenia należy podpisać porozumienie i ustanowić służebność przesyłu.


W załączeniu:

1. Projekt zagospodarowania terenu w skali 1:500.


WÓJT
mgr inż. Andrzej Bondaruk

Otrzymują:


1. Adresat,
2. a/a.

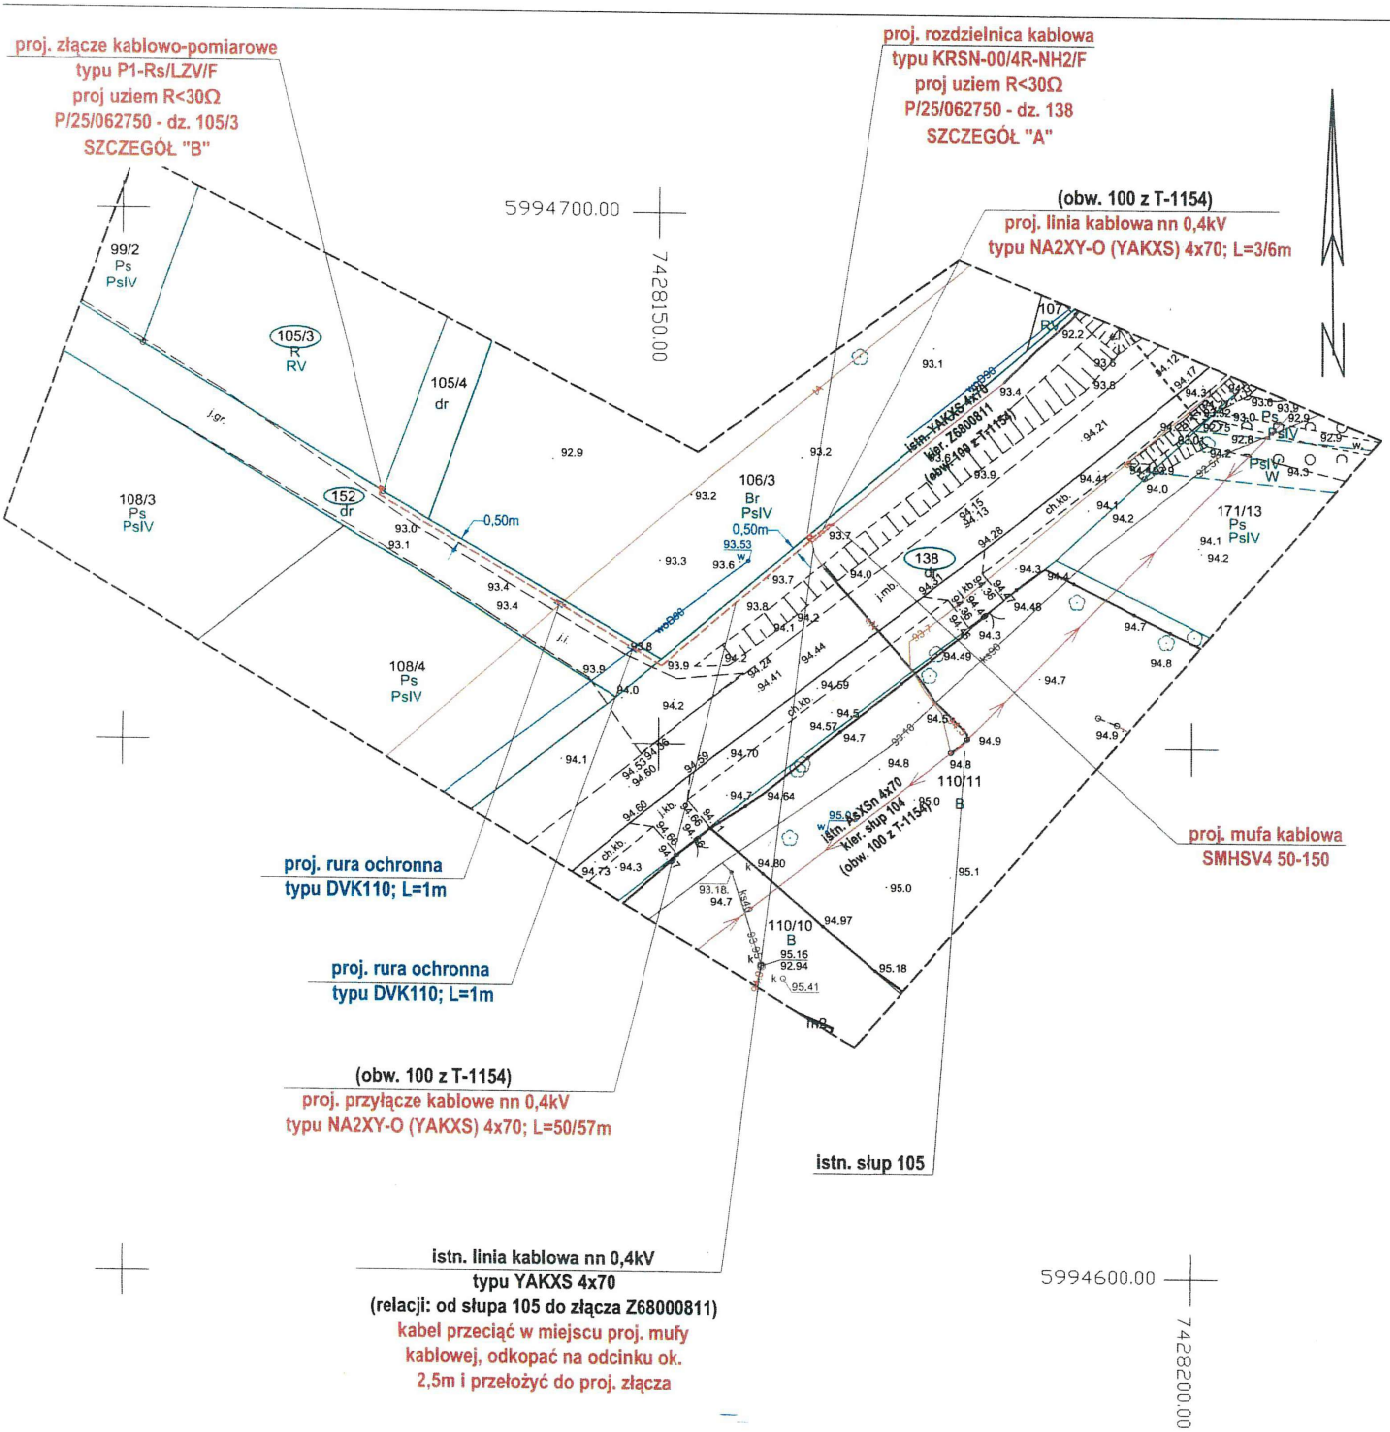

POWIĘKSZENIE FRAGMENTU MAPY
SKALA 1:100 - SZCZEGÓŁ "A"

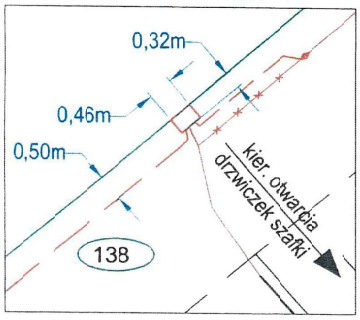

POWIĘKSZENIE FRAGMENTU MAPY
SKALA 1:100 - SZCZEGÓŁ "B"

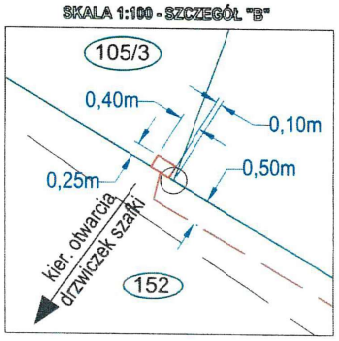

Firma: ELVEN Sp. z o.o. ul. ks. Andrzeja Klimuszki 23, 82-300 Elbląg NIP: 578[illegible]14102 KRS [illegible]28929		Inwestor: ENERGA-OPERATOR SA z siedzibą w Gdańsku ul. Marynarki Polskiej 130 80-557 Gdańsk	
Projektował: mgr inż. Krystian Brandt Upr. WAM/0089/PWOE/17	Podpis:	Branża:	Elektryczna
Opracował: Dariusz Chmura	Podpis:	Data:	03.2026r.
		faza:	koncepcja
Temat:	Budowa elektroenergetycznej sieci kablowej nn 0,4kV ze złączami energetycznymi do zasilania budynku mieszkalnego jednorodzinnego		
Adres:	Godkowo, dz. 105/3, 138, 152 obręb 0006 Godkowo, jedn. ewid. 280402_2, gmina Godkowo, powiat elbląski, woj. warmińsko-mazurskie		
Nr OBI:	OBI/22/2800422	Nr warunków:	P/25/062750
Nazwa rys.:	Projekt zagospodarowania terenu		
Skala: 1:500	Nr projektu:	Nr rysunku: 01	Nr ark.:

MAPA DO CELÓW PROJEKTOWYCH
Skala 1:500
woj: warmińsko – mazurskie
powiat: elbląski
jednostka ewidencyjna: 280402_2 Godkowo
obręb : Godkowo 0006
obiekt: Godkowo dz. 105/3
Nazwa układu współrzędnych płaskich prostokątnych: PL-2000/7
układu wysokości: PL-EVRF2007-NH
Oznaczenie granic obszaru, który był przedmiotem aktualizacji

Wykonawca pracy geodezyjnej:
USŁUGI GEODEZYJNE
"GEO-SERVICE" DAWID ŻMUDA
82-300 ELBLĄG , BRZESKA 30/15

Dawid Żmuda
wykonawca

Krzysztof Mieszanek up. 19794
kierownik pracy geodezyjnej

Elbląg 10.03.2026
Nr ewidencji zgłoszenia: GN.6640.1.264.2026

GMINA GODKOWO
14-407 GODKOWO 14
tel. 55 249 72 10 fax 55 249 72 51
NIP 578-31-06-526 REGON 170748063

WÓJT
mgr inż. Andrzej Bondaruk