Biuro Projektów **VOLT** s.c.
Marcin Górski, Paweł Danilczuk
82-300 Elbląg, ul. Freta 26/27
NIP 578-301-92-47, REGON 280315382

egz. 1/4
ORYGINAŁ

TOM I
1. PROJEKT ZAGOSPODAROWANIA TERENU

INWESTOR	**ENERGA-OPERATOR Spółka Akcyjna z siedzibą w Gdańsku 80-557 Gdańsk, ul. Marynarki Polskiej 130**
NAZWA ZAMIERZENIA BUDOWLANEGO	**Budowa sieci elektroenergetycznej kablowej nn 0,4 kV wraz ze złączami kablowo-pomiarowymi w m. Marianka dz. 245/20,245/26,245/25**
ADRES I KATEGORIA OBIEKTU BUDOWLANEGO	**m. Marianka, gm. Pasłęk** **Kategoria obiektu budowlanego: XXVI – sieć elektroenergetyczna**
POZOSTAŁE DANE ADRESOWE	**Nazwa jednostki ewidencyjnej: Pasłęk-Obszar Wiejski** **Nazwa i numer obrębu ewidencyjnego: 280407_5.0027 Marianka** **Numery działek ewidencyjnych: 245/17,245/18,245/20,245/21,245/22,245/23, 245/25,245/26,20/2**

ZESPÓŁ AUTORSKI	IMIĘ I NAZWISKO	SPECJALNOŚĆ I NUMER UPRAWNIEŃ BUDOWLANYCH	ZAKRES OPRACOWANIA	DATA OPRACOWANIA	PODPIS
Projektant	**mgr inż. Paweł Danilczuk**	**Uprawnienia budowlane do projektowania bez ograniczeń w specjalności instalacyjnej w zakresie sieci, instalacji i urządzeń elektrycznych i elektroenergetycznych Nr ewid. WAM/0144/POOE/10**	**Branża elektryczna**	**20.08.2026**	*mgr inż. Paweł Danilczuk* uprawnienia budowlane do projektowania bez ograniczeń w specjalności instalacyjnej w zakresie sieci, instalacji i urządzeń elektrycznych i elektroenergetycznych Nr ewid. WAM/0144/POOE/10
Asystent projektanta	**Marlena Tyburska**	**-**	**Branża elektryczna**	**20.08.2026**	Tyburska
Sprawdzający	**mgr. inż. Marcin Górski**	**Uprawnienia budowlane do projektowania i kierowania robotami budowlanymi bez ograniczeń w specjalności instalacyjnej w zakresie sieci, instalacji i urządzeń elektrycznych i elektroenergetycznych Nr ewid. WAM/0013/PWOE/10**	**Branża elektryczna**	**20.08.2026**	*mgr inż. Marcin Górski* uprawnienia budowlane do projektowania i kierowania robotami budowlanymi bez ograniczeń w specjalności instalacyjnej w zakresie sieci, instalacji i urządzeń elektrycznych i elektroenergetycznych Nr ewid. WAM/0013/PWOE/10
Nr OBI		**OBI/21/2600600**	**Nr WP**	**P/25/063536,P/25/103767,P/25/059874**	

STAROSTA ELBLĄSKI
ul. Saperów 14A, 82-300 Elbląg

Elbląg, dnia 19.10.2026 r.

AB.6743.6.26.2026.NB

ZAŚWIADCZENIE

Na podstawie art. 30 ust. 5aa ustawy z dnia 7 lipca 1994 r. - Prawo budowlane (t.j. Dz. U. z 2026 r. poz. 524 ze zm.),

Starosta Elbląski zaświadcza,

iż brak jest podstaw do wniesienia sprzeciwu w sprawie zgłoszenia z dnia 26.08.2026 r., obejmującego budowę sieci elektroenergetycznej kablowej nn 0,4kV, z lokalizacją na działkach nr 245/17, 245/18, 245/20, 245/21, 245/23, 245/22, 245/25, 245/26, 20/2 położonych w obrębie ewidencyjnym Marianka jednostka ewidencyjna Pasłęk, uzupełnionego dnia 07.10.2026 r., zgodnie z postanowieniem wydanym na podstawie art. 30 pkt 5c ustawy z dnia 7 lipca 1994 r. – Prawo budowlane.

Jednocześnie informuję, iż niniejsze zaświadczenie uprawnia inwestora do rozpoczęcia robót budowlanych przed upływem terminu 21 dni na wniesienie sprzeciwu przez organ.

W przypadku nierozpoczęcia wykonywania robót budowlanych przed upływem 3 lat od określonego w zgłoszeniu terminu ich rozpoczęcia, rozpoczęcie tych robót może nastąpić po dokonaniu ponownego zgłoszenia.

Zgodnie z art. 42 ust. 1 pkt 2b, 4 ustawy z dnia 7 lipca 1994 r. - Prawo budowlane, przed rozpoczęciem robót budowlanych Inwestor jest obowiązany ustanowić kierownika budowy oraz przekazać kierownikowi budowy projekt budowlany.

Zgodnie z art. 45 ustawy z dnia 7 lipca 1994 r. - Prawo budowlane, w przypadku robót budowlanych wymagających ustanowienia kierownika budowy prowadzi się dziennik budowy.

Przed rozpoczęciem robót budowlanych inwestor występuje do organu administracji architektoniczno - budowlanej tj. Starosty Elbląskiego, z wnioskiem w celu:

- ***ostemplowania przedłożonego dziennika budowy w przypadku prowadzenia dziennika budowy w postaci papierowej, albo***
- ***rejestracji w systemie Elektroniczny Dziennik Budowy, zwanym „systemem EDB" w przypadku prowadzenia dziennika budowy w postaci elektronicznej (https://e-dziennikbudowy.gunb.gov.pl/),***

zgodnie z przepisami rozdziału 5a ustawy z dnia 7 lipca 1994 r. - Prawo budowlane.

ADNOTACJA DOTYCZĄCA OPŁATY SKARBOWEJ:
Opłatę skarbową w wysokości 105 zł uiszczono w dniu 26.08.2026 r., na konto nr 48 1160 2202 0000 0006 8166 7343 (Ustawa z dnia 16 listopada 2006 r. o opłacie skarbowej (t.j. Dz. U. z 2025 r. poz. 1154 ze zm.)).

Z up. STAROSTY
mgr inż. Marek Kowal
NACZELNIK
Wydziału Architektury i Budownictwa

Elektronicznie podpisany przez Marek Kowal
Data: 2026.10.19 09:15:01 +02'00'

Otrzymują:
1. ENERGA – OPERATOR S.A. zs Gdańsku - Pełnomocnik: P. Marlena Tyburska
2. Powiatowy Inspektor Nadzoru Budowlanego w Elblągu
3. Burmistrz Pasłęka
4. a/a



MAPA DO CELÓW PROJEKTOWYCH

SKALA 1:500

Nazwa miejscowości	Marianka
Identyfikator i nazwa jednostki ewidencyjnej	280407_5 Pasłęk
Identyfikator i nazwa obrębu ewidencyjnego	0027 Marianka
Numer działki	11/6
Identyfikator zgłoszenia prac geodezyjnych	GN.6640.1.297.2026
Układ odniesienia współrzędnych prostokątnych płaskich	PL-2000/21
Układ odniesienia wysokości	PL-EVRF2007-NH
Godło mapy	7.215.09.24.2.3
Data opracowania mapy	22.07.2026

Mapę dostosowano do celów projektowych na podstawie materiałów źródłowych otrzymanych z PODGiK w Elblągu i wykonanej aktualizacji. Nie wyklucza się istnienia w terenie innych niewykazanych na niniejszej mapie urządzeń podziemnych, które nie były zgłoszone do inwentaryzacji. Dane w zakresie ewidencji gruntów pozyskano z PODGiK w Elblągu. Nie dochodzono stanu prawnego granic oraz nie ustalano obciążeń służebnościami gruntowymi.

GEODETA UPRAWNIONY	USŁUGI GEODEZYJNE Stanisław Kalisz
mgr inż. Paweł Kotowski, nr upr. 19371	ul. Warszawska 15/3, 82-100 Nowy Dwór Gdański
kierownik prac geodezyjnych	tel. 504 925 550, e-mail: kaliszstanislaw@wp.pl
	wykonawca prac geodezyjnych

Oświadczam, że niniejszy dokument został opracowany w wyniku prac geodezyjnych i kartograficznych, których rezultaty zawiera operat techniczny pozytywnie zweryfikowany.
Jestem świadomy odpowiedzialności karnej za złożenie fałszywego oświadczenia.

Identyfikator zgłoszenia prac geodezyjnych	GN.6640.1.297.2026
Organ służby geodezyjnej, który otrzymał zgłoszenie	STAROSTA ELBLĄSKI
Wykonawca prac geodezyjnych	Stanisław Kalisz Usługi Geodezyjne
Nr oraz data sporządzenia dokumentu zawierającego wynik pozytywnej weryfikacji.	Protokół Weryfikacji Nr 1 z dnia 27.07.2026
Imię i nazwisko oraz nr uprawnień zawodowych kierownika prac.	mgr inż. Paweł Kotowski Nr uprawnień 19371


LEGENDA:

- proj. kabel nn 0,4kV
- proj. złącze
- proj. rura osłonowa na kabel nn 0,4kV
- działka objęta inwestycją
- działka zasilana

Biuro Projektów **VOLT** s.c.
Marcin Górski, Paweł Danilczuk
ul. Freta 26/27, 82-300 Elbląg
tel. 513 076 009, 506 961 101


Temat	Budowa sieci kablowej elektroenergetycznej nn 0,4kV w m.Marianka w celu zasilenia dz. nr 245/20,245/26 i 245/25	Faza	PBW
Adres	m. Marianka gm. Pasłęk dz. nr 245/17,245/18,245/20,245/21,245/22,245/23, 245/25,245/26	Data	04.2026
Inwestor	ENERGA Operator S.A. ul. Marynarki Polskiej 130, 80-557 Gdańsk	Skala	1:500
Nazwa rysunku	Projekt zagospodarowania terenu	Branża	ELEKTRYCZNA
Projektant	mgr inż. Paweł Danilczuk upr. WAM/0144/POOE/10		
Asystent projektanta	Marlena Tyburska		
Sprawdzający	mgr inż. Marcin Górski upr. WAM/0013/PWOE/10	nr rys.	E-1a

OBI/21/2600600

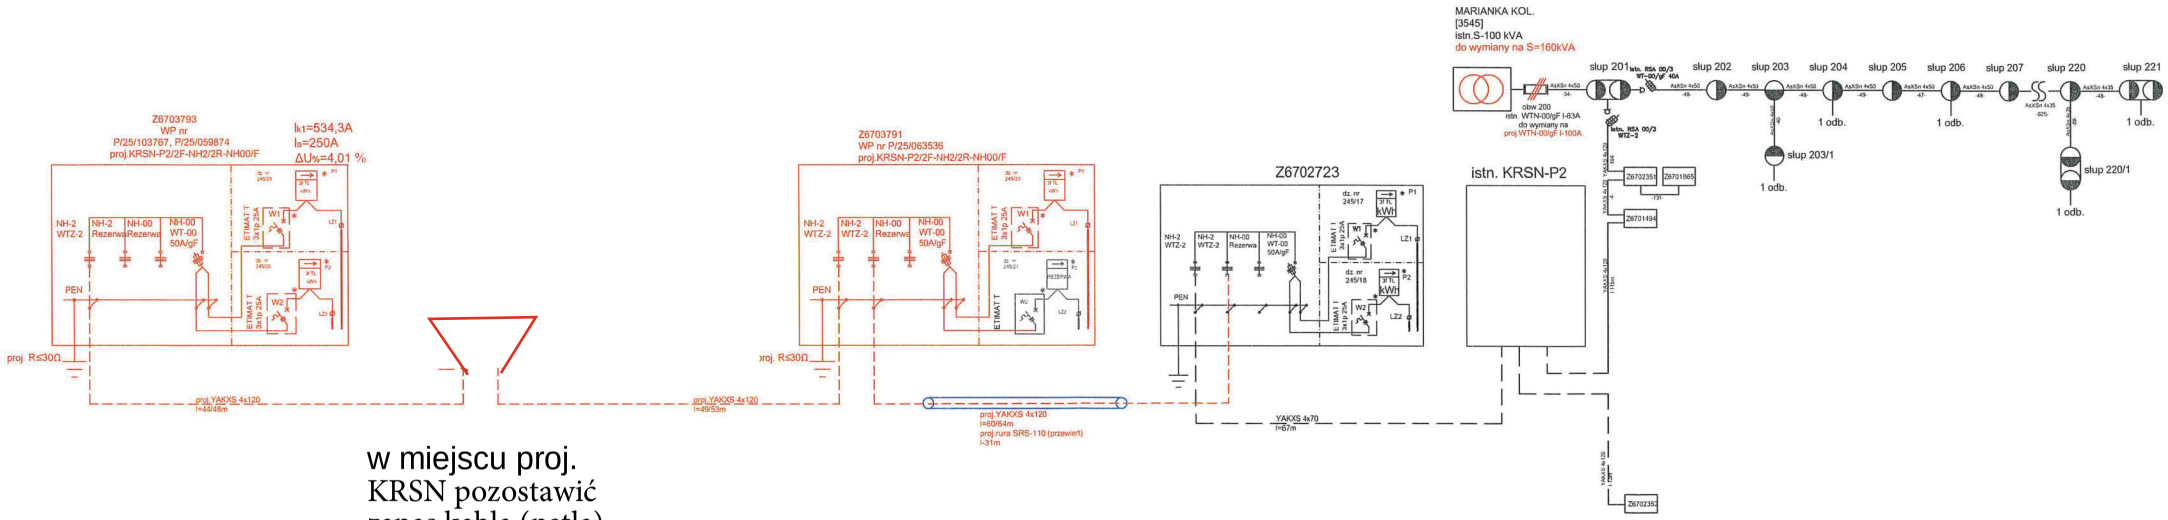

w miejscu proj.
KRSN pozostawić
zapas kabla (pętla)


	Biuro Projektów **VOLT** s.c. Marcin Górski, Paweł Danilczuk ul. Freta 26/27, 82-300 Elbląg tel. 513 076 009, 506 961 101		
Temat	Budowa sieci kablowej elektroenergetycznej nn 0,4kV w m.Marianka w celu zasilenia dz. nr 245/20,245/26 i 245/25	Faza	PBW
Adres	m. Marianka gm. Pasłęk dz. nr 245/17,245/18,245/20,245/21,245/22,245/23, 245/25,245/26	Data	04.2026
Inwestor	ENERGA Operator S.A. ul. Marynarki Polskiej 130, 80-557 Gdańsk	Skala	
Nazwa rysunku	Schemat zasilania	Branża	ELEKTRYCZNA
Projektant	mgr inż. Paweł Danilczuk upr. WAM/0144/POOE/10		
Asystent projektanta	Marlena Tyburska	nr rys.	E-2
Sprawdzający	mgr inż. Marcin Górski upr. WAM/0013/PWOE/10		
	OBI/21/2600600		

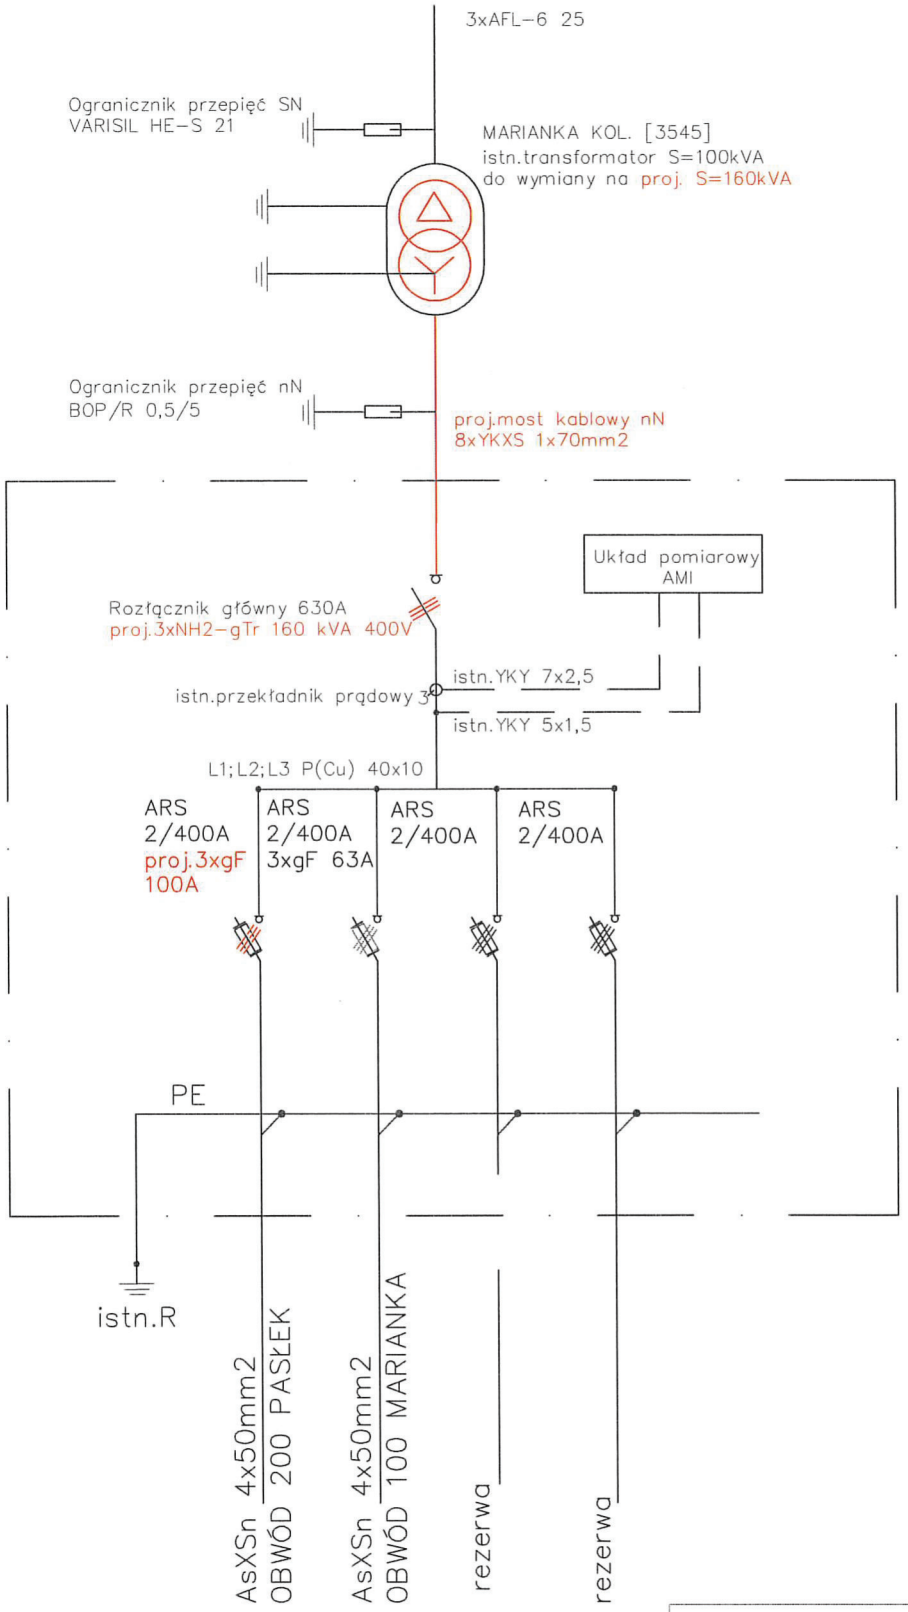

Biuro Projektów **VOLT** s.c.
Marcin Górski, Paweł Danilczuk
ul. Freta 26/27, 82-300 Elbląg
tel. 513 076 009, 506 961 101

Temat	Budowa sieci kablowej elektroenergetycznej nn 0,4kV w m.Marianka w celu zasilenia dz. nr 245/20,245/26 i 245/25	Faza	PBW
Adres	m. Marianka gm. Pasłęk dz. nr 245/17,245/18,245/20,245/21,245/22,245/23, 245/25,245/26	Data	04.2026
		Skala	
Inwestor	ENERGA Operator S.A. ul. Marynarki Polskiej 130, 80-557 Gdańsk	Branża	ELEKTRYCZNA
Nazwa rysunku	Schemat stacji transformatorowej		
Projektant	mgr inż. Paweł Danilczuk upr. WAM/0144/POOE/10		
Asystent projektanta	Marlena Tyburska Tyburska	nr rys.	E-2a
Sprawdzający	mgr inż. Marcin Górski upr. WAM/0013/PWOE/10		

OBI/21/2600600

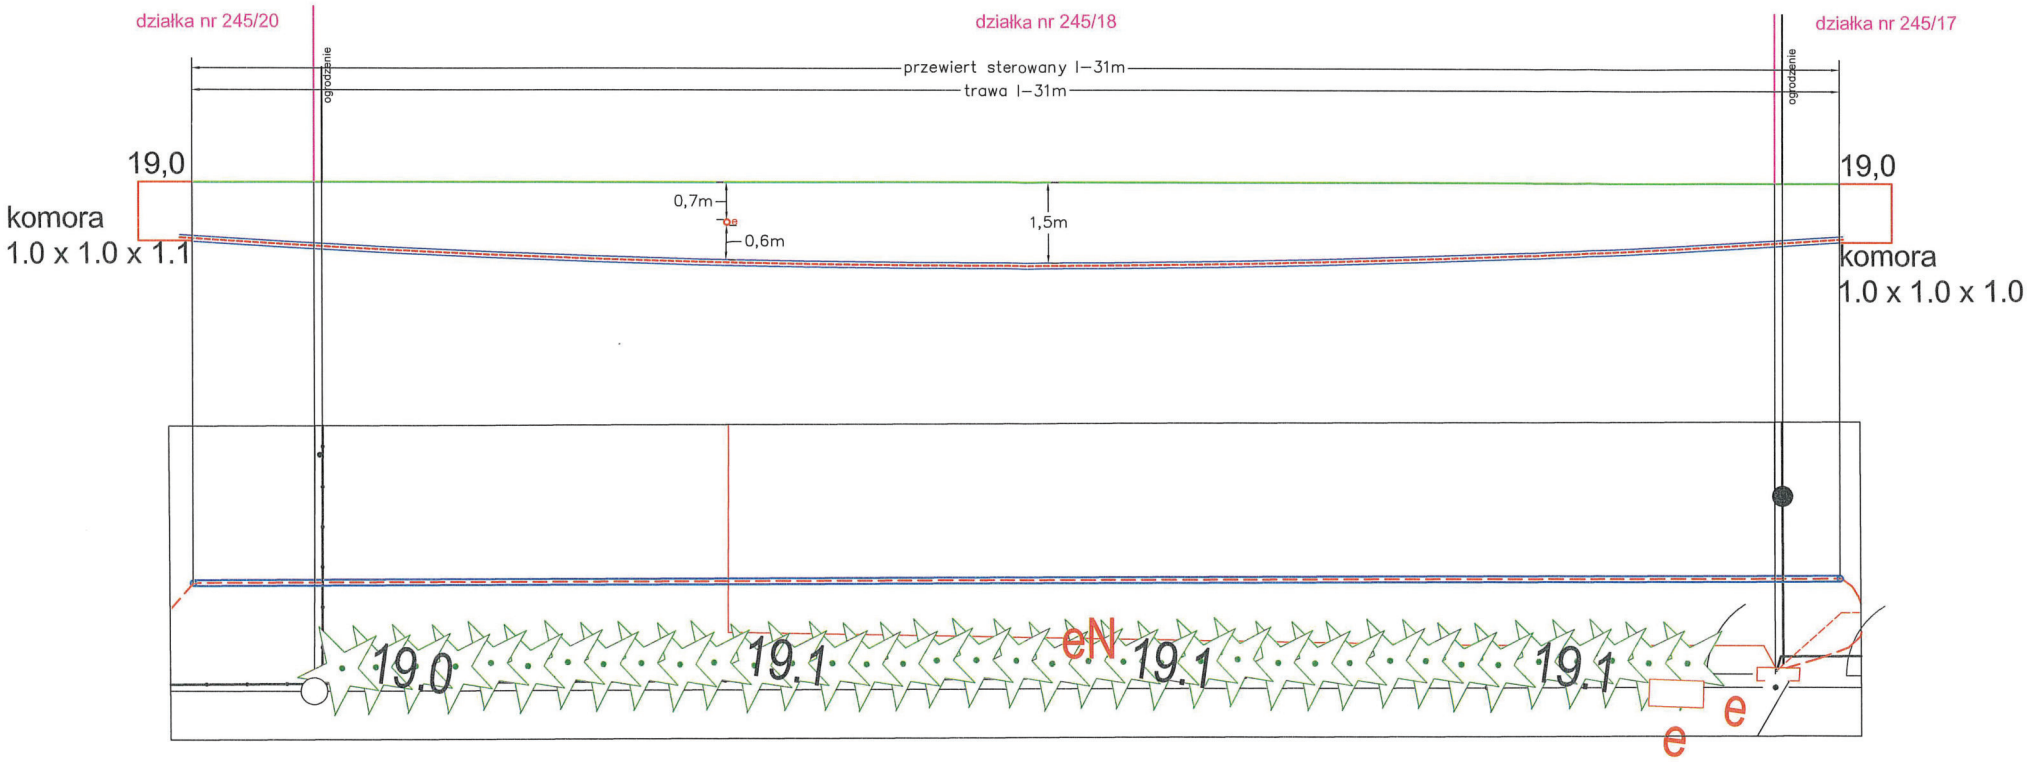


UWAGI:

1. Rzędne istniejącego uzbrojenia terenu zostały ustalone na podstawie rzędnych ujawnionych na mapie do celów projektowych, przed wykonaniem przewiertu nalezy wykonać przekopy kontrolne w celu potwierdzenia głębokości ułożenia sieci. W przypadku natrafienia na nie na innej głębokości niż podano, profil przewiertu należy skorygować.
2. Nie wyklucza się istnienia innych sieci uzbrojenia podziemnego w terenie nie zgłoszonych do inwentaryzacji geodezyjnej przed ich zakopaniem.

Biuro Projektów **VOLT** s.c.
Marcin Górski, Paweł Danilczuk
ul. Freta 26/27, 82-300 Elbląg
tel. 513 076 009, 506 961 101

Temat	Budowa sieci kablowej elektroenergetycznej nn 0,4kV w m.Marianka w celu zasilenia dz. nr 245/20,245/26 i 245/25	Faza	PBW
Adres	m. Marianka gm. Pasłęk dz. nr 245/17,245/18,245/20,245/21,245/22,245/23, 245/25,245/26	Data	08.2026
Inwestor	ENERGA Operator S.A. ul. Marynarki Polskiej 130, 80-557 Gdańsk	Skala	1:100
Nazwa rysunku	Profil przewiertu	Branża	ELEKTRYCZNA
Projektant	mgr inż. Paweł Danilczuk upr. WAM/0144/POOE/10		
Asystent projektanta	Marlena Tyburska	nr rys.	E-3
Sprawdzający	mgr inż. Marcin Górski upr. WAM/0013/PWOE/10		

OBI/21/2600600

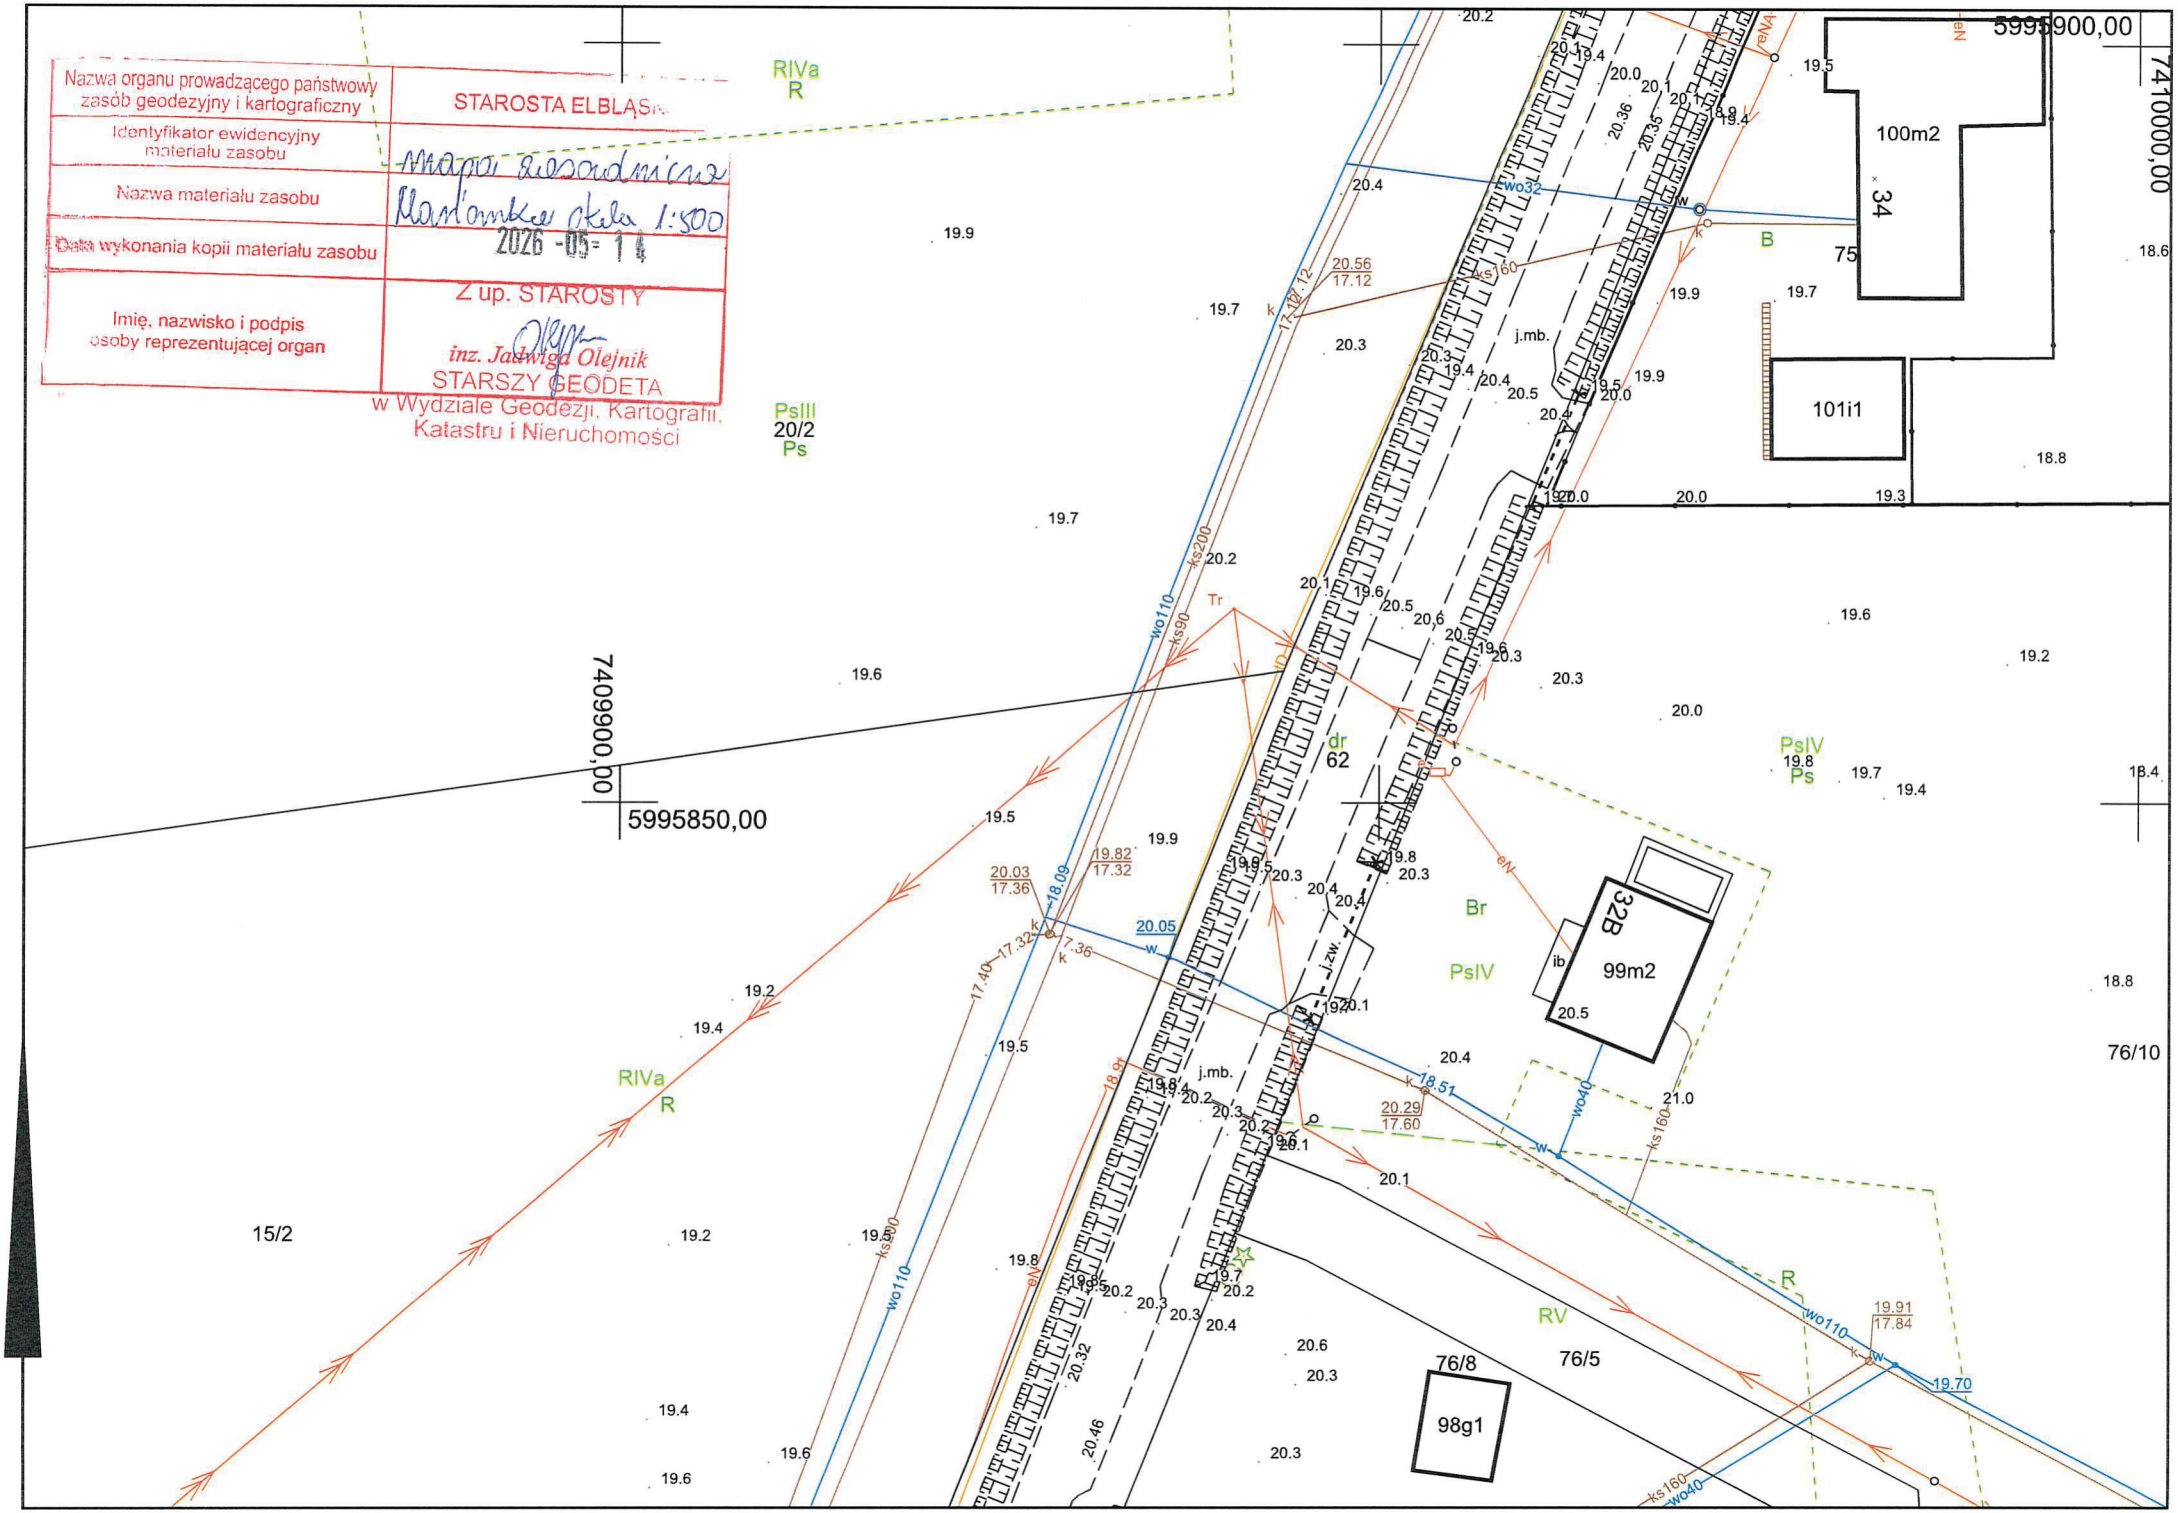
Nazwa organu prowadzącego państwowy zasób geodezyjny i kartograficzny
STAROSTA ELBLĄSKI
Identyfikator ewidencyjny materiału zasobu
Mapa zasadnicza
Nazwa materiału zasobu
Kartotreki skala 1:500
Data wykonania kopii materiału zasobu
2026 -05- 14
Imię, nazwisko i podpis osoby reprezentującej organ
Z up. STAROSTY
inż. Jadwiga Olejnik
STARSZY GEODETA
w Wydziale Geodezji, Kartografii, Katastru i Nieruchomości
5995900,00
7410000,00
5995850,00
7409900,00
RIVa
R
PsIII
20/2
Ps
PsIV
Ps
Br
PsIV
RIVa
R
RV
R
dr
62
100m2
34
101i1
32B
99m2
76/10
76/8
98g1
76/5
15/2
B
75
j.mb.
j.zw.
wo32
wo110
wo40
ks200
ks90
ks160
Tr
eN
eW
20.56
17.12
20.03
17.36
19.82
17.32
20.05
18.09
17.40
17.32
7.36
18.91
20.29
17.60
18.51
19.91
17.84
19.70
20.32
20.46