
PROJEKT ZAGOSPODAROWANIA TERENU
Skala 1:500

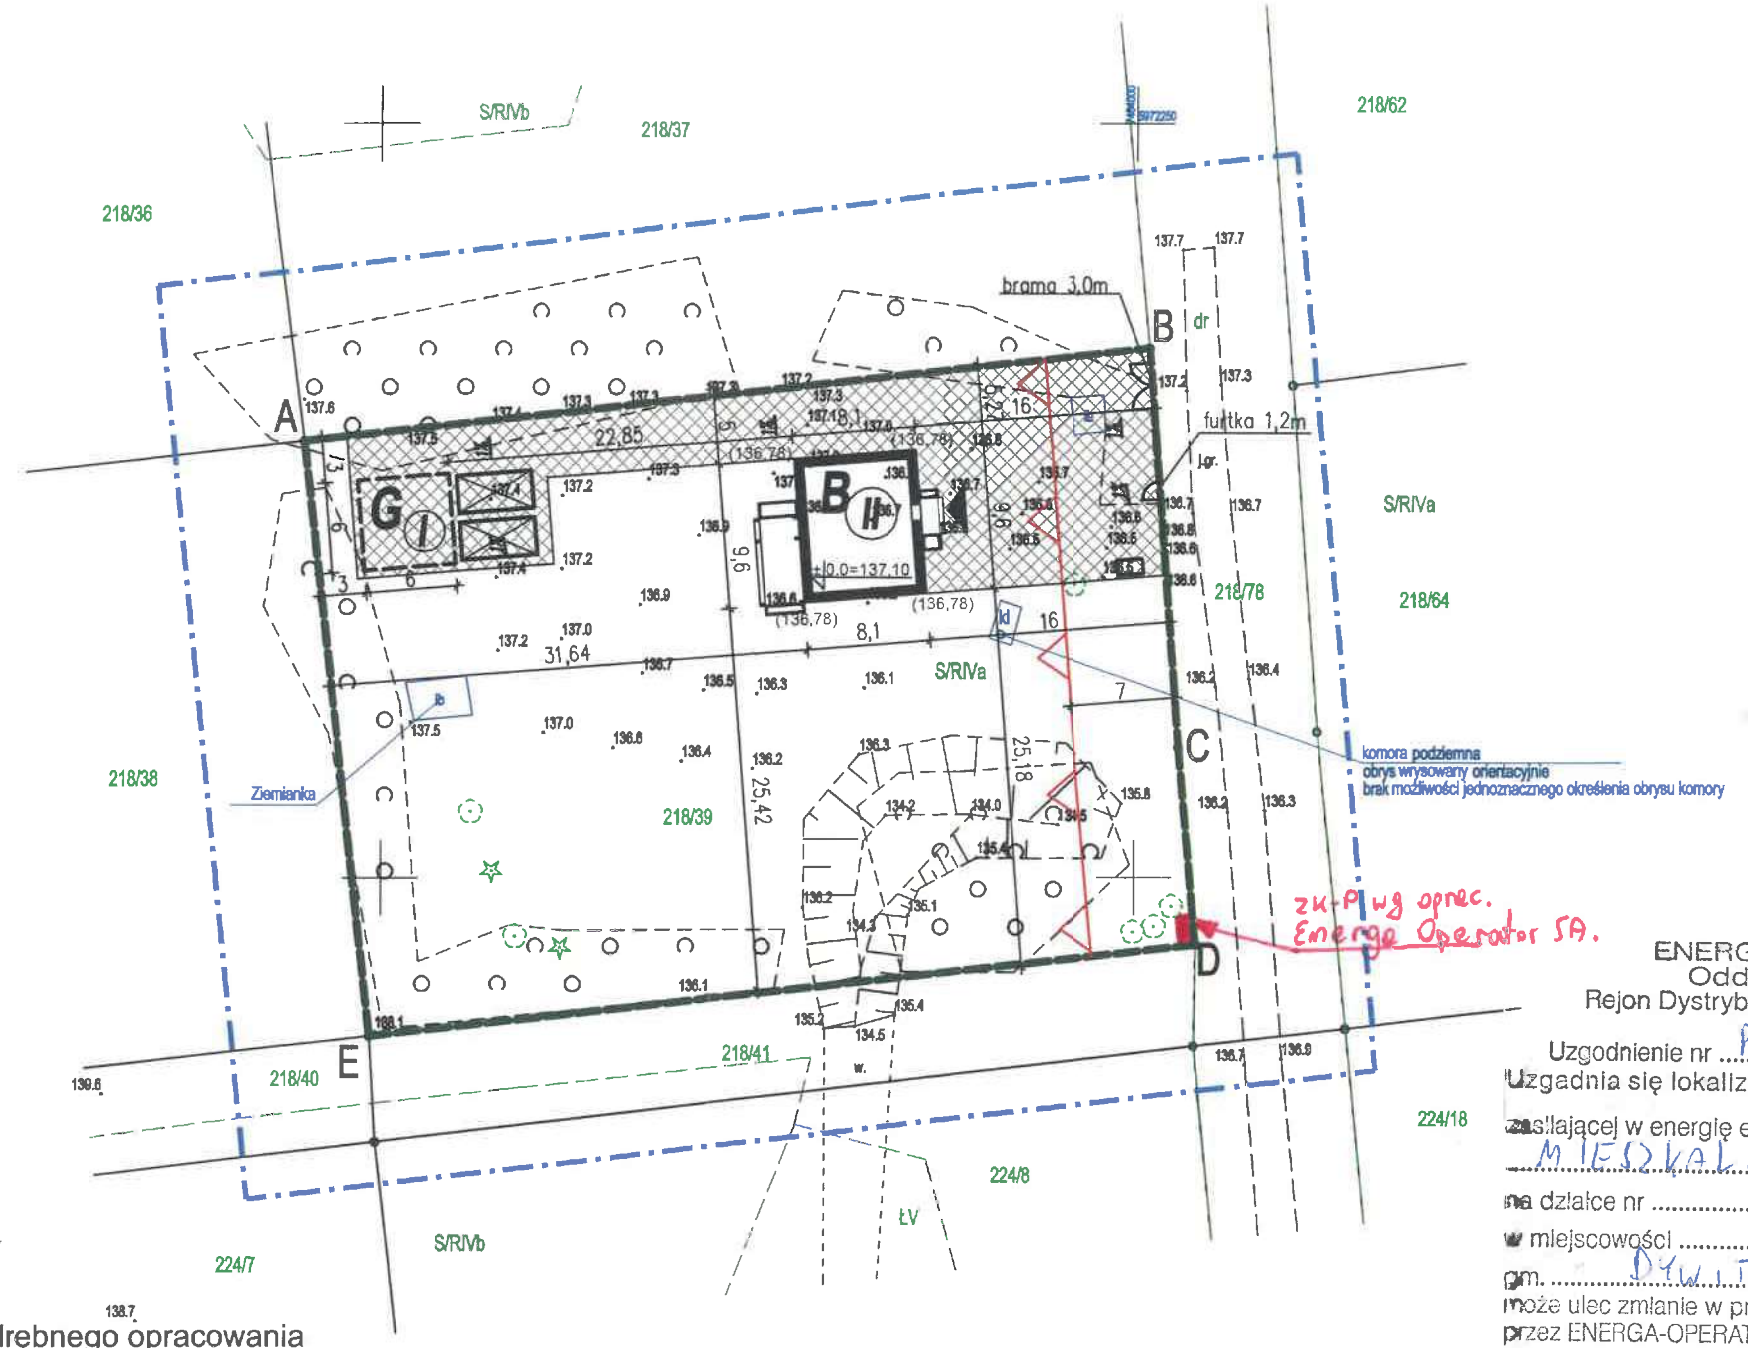

ENERGA-OPERATOR SA
Oddział w Olsztynie
Rejon Dystrybucji w Olsztynie ul. Cicha 7

Uzgodnienie nr P125/100188/

Uzgadnia się lokalizację szafki złączowo-pomiarowej zasilającej w energię elektryczną BUDYNEK MIESZKALNY JEDNORODZINNY na działce nr 218/39 w miejscowości SPRĘCOWO gm. DYWITY. Lokalizacja ww. szafki może ulec zmianie w przypadku braku możliwości uzyskania przez ENERGA-OPERATOR SA Oddział w Olsztynie na etapie opracowania dokumentacji technicznej zgody na budowę sieci elektroenergetycznej zasilającej ww. obiekt. W przypadku wystąpienia ww. sytuacji ENERGA-OPERATOR SA Oddział w Olsztynie uzgodni zmianę lokalizacji szafki.

63 MMPR 30-01-2026r.

Krzysztof Linge

LEGENDA:

- **B** PROJ. BUDYNEK MIESZKALNY JEDNORODZINNY
- **G** BUDYNEK GARAŻOWY - wg. odrębnego opracowania
- (II) LICZBA KONDYGNACJI
- 2,5 / 5 MIEJSCE PARKINGOWE
- 1,7 OSŁONA ŚMIETNIKOWA
- POW. UTWARDZONA KOSTKA BETONOWA
- WEJŚCIE DO LOKALU MIESZKALNEGO
- NIEPRZEKRACZALNA LINIA ZABUDOWY
- A-...-E GRANICE TERENU OBJĘTEGO WNIOSKIEM / OBSZAR ODDZIAŁYWANIA OBIEKTU

OBIEKT:	Budynek mieszkalny jednorodzinny Spręcowo, działka nr 18-218/39, gm. Dywity	ELEKTRYCZNA Skala: 1:500
TEMAT:	Projekt zagospodarowania terenu branża elektryczna	Nr rys.: E-1 Data: 01-2026r.