Proj. P3-Rs/LZV/LZR/F
wg oddz. oprac. OBI 2100310
do wymiany na KRSN-00/3R-NH2/2R-NH00/F + P4/F
nr Z6307466 oraz nr Z6307467

Proj. sieć kablowa nN 0,4kV
wg oddz. oprac. OBI 2100310

proj. 3x (Arot SRS 160
l=6m) -wykop otwarty

proj. 1 x (Arot SRS 160
l=32m) -przewiert

proj. 1x (Arot DVK 160
l=90m) -wykop otwarty

Proj. słupowa stacja transformatorowa
15/0,4 kV - T631625 "Myki Osiedle 2"
typu STNKur11-20/250/R na żerdzi 12/12 E
wraz z 3 rozłącznikami nN SZ400.41,
proj. uziom stacji typu TP1+2x10

proj. 1x (Arot SRS 160
l=15m) -wykop otwarty

proj. 1x (Arot DVK 160
l=159m) -wykop otwarty

proj. linia kablowa nN
do usunięcia z zasobów ZUDP

proj. stacja słupowa SN/nN
do usunięcia z zasobów ZUDP

proj. linia kablowa nN
do usunięcia z zasobów ZUDP

proj. 3x (Arot SRS 160
l=35m) -przecisk

proj. 3x (Arot SRS 160
l=10m) -przecisk

proj. 2x (Arot DVK 160
l=5m) -wykop otwarty

proj. 2x (Arot SRS 160
l=108m) -przecisk

Proj. KRSN-00/3R-NH2/2R-NH00/F + P4/F
nr Z6307459 oraz nr Z6307460

Proj. sieć kablowa nN 0,4kV
wg oddz. oprac. OBI 2400471

Proj. sieć kablowa nN 0,4kV
do włączenia w sieć nN 0,4kV
wg oddz. oprac. OBI 2400471

Proj. KRSN-00/4R-NH2/F
wg oddz. oprac. OBI 2400471

Proj. KRSN-0/3R-NH2/2R-NH00/F
nr Z6307461

proj. 2x (Arot SRS 160
l=5m) -przecisk

Proj. P2-Rs/LZV/2LZR/F
nr Z6307465

Proj. 6630.401.2026, sieć wodociągowa
wg oddz. oprac.

proj. 1x (Arot SRS 160
l=6m) -wykop otwarty

proj. Arot DVK 160
l=8m (wykop otwarty)

proj. linia kablowa SN
do usunięcia z zasobów ZUDP

proj. 1x (Arot SRS160
l=9m) -wykop otwarty

Proj. P2-Rs/LZV/2LZR/F
nr Z6307464

Proj. P3-Rs/LZV/LZR/F
nr Z6307468

proj. 2x (Arot DVK160
l=151m) -wykop otwarty

Proj. P2-Rs/LZV/2LZR/F
nr Z6307463

Proj. P2-Rs/LZV/2LZR/F
nr Z6307462

proj. 2x (Arot SRS 160
l=9m) -wykop otwarty

proj. 1x (Arot SRS 160
l=9m) -wykop otwarty

proj. linia kablowa SN
do usunięcia z zasobów ZUDP

proj. słup krańcowo-krańcowy 6a/ KK1go 12 /20 (ustój Up2a)
- st. obostrzenia 1,
rozł. RUN III-24/4 W-S-H 100A,
proj. odgromnik SN ASM 18,
proj. głowica kablowa SN 24kV CHE-F 25-150,
proj. uziom TP1+2x10

istn. linia nap. SN 15kV OLSZTYN 1 - SŁUPY
3x AFl-6 35mm² (układ trójkątny)
odc. 215-02/03

MAPA DO CELÓW PROJEKTOWYCH

ARKUSZ NR 1 z 1

Oznaczenie kancelaryjne zgłoszenia		GD-I.6642.1.2854.2025
Jednostka ewidencyjna	**identyfikator**	281404_2
	nazwa	Dywity
Obręb ewidencyjny	**identyfikator**	0011
	nazwa	Myki
Skala mapy		1:500
Nazwa układu współrzędnych	**płaskich**	2000 strefa 7
	wysokości	PL-EVRF2007-NH
Numer godła		7.209.17.21.2.2 7.209.17.22.1.3
Oznaczenie granic obszaru, który był przedmiotem aktualizacji		
Służebności gruntowe mające wpływ na zagospodarowanie gruntów zlokalizowanych w granicach projektowanej inwestycji		Mapa została wykonana bez ustalenia występowania w księgach wieczystych służebności gruntowych.
Sposób wykonania mapy		Mapa powstała na podstawie bezpośrednich pomiarów sytuacyjno-wysokościowych oraz danych otrzymanych z PZGiK.
Nie wyklucza się istnienia w terenie innych, nie wykazanych na niniejszej mapie urządzeń podziemnych, które nie były zgłoszone do inwentaryzacji.		Treść mapy w zakresie konturów użytków gruntowych i konturów klas glebowaloryzacyjnych zgodna z treścią mapy ewidencyjnej.
UWAGA: punkty osnowy geodezyjnej - prawnie chronione na podstawie art. 15 ustawy z dnia 17.maja 1989r Prawo geodezyjne i kartograficzne		222.422-361/1
UWAGA: granice oznaczone kolorem żółtym nie spełniają wymagań dokładnościowych według obowiązujących standardów technicznych.		

GEODETA
mgr inż. Michał Prusik
upr. zaw. nr 22131
20.05.2026r.
Imię i nazwisko, nr uprawnień oraz data i podpis osoby uprawnionego

G E O – S Z K I C Michał Prusik
ul. Kołobrzeska 6 lok. 67, 10-443 Olsztyn
NIP: 739 324 18 41, REGON: 281401764
tel: 730 243 243, biuro@geo-szkic.pl
Pieczątka firmowa

Oświadczam, że niniejszy dokument został opracowany w wyniku prac geodezyjnych i kartograficznych, których rezultaty zawiera operat techniczny pozytywnie zweryfikowany. Jestem świadomy odpowiedzialności karnej za złożenie fałszywego oświadczenia.

Identyfikator zgłoszenia prac geodezyjnych	**GD-I.6642.1.2854.2025**
Organ służby geodezyjnej, który otrzymał zgłoszenie	STAROSTA OLSZTYŃSKI
Wykonawca prac Geodezyjnych	GEO-SZKIC Michał Prusik
Nr oraz data sporządzenie dokumentu zawierającego wynik pozytywnej weryfikacji	Protokół Weryfikacji Nr **GD-I.6642.1.2854.2025_3** z dnia **20.05.2026r.**
Imię i nazwisko oraz nr uprawnień zawodowych kierownika prac	mgr inż. Michał Prusik upr. zaw. nr 22131


LEGENDA:
- proj. linia kablowa SN 15kV 3x NA2XS(FL)2Y 1x70RMC/25mm² 12/20kV l=440/504m
- proj. linia kablowa nN 0,4kV: NA2XY 4x240mm²
- proj. 2x mufa 0,4kV SMH4 120-240

Oświadczam, że treść mapy, na której wykonano niniejszy projekt jest zgodna z treścią mapy do celów projektowych poświadczonej przez wykonawcę prac geodezyjnych; dokument zawierający wynik pozytywnej weryfikacji:
GD-I.6642.1.2854.2025_3 z dnia 20.05.2026r.
Sebastian Żmuda

OBI 2501067

ELHANT
SEBASTIAN ŻMUDA
ul. Żołnierska 22/6, 10-561 Olsztyn
PROJEKTY, NADZORY, OBSŁUGA INWESTYCJI

OBIEKT:	Sieć elektroenergetyczna SN i nN kablowa w m. Myki, gm. Dywity	Branża: **ELEKTRYCZNA**
		Data: **05.2026r.**
TYTUŁ RYSUNKU:	Projekt zagospodarowania terenu - branża elektryczna	Skala: **1:500**
		Nr rys.: **E-01**
PROJEKTOWAŁ:	mgr inż. Sebastian Żmuda upr. nr WAM/0080/PWOE/13	

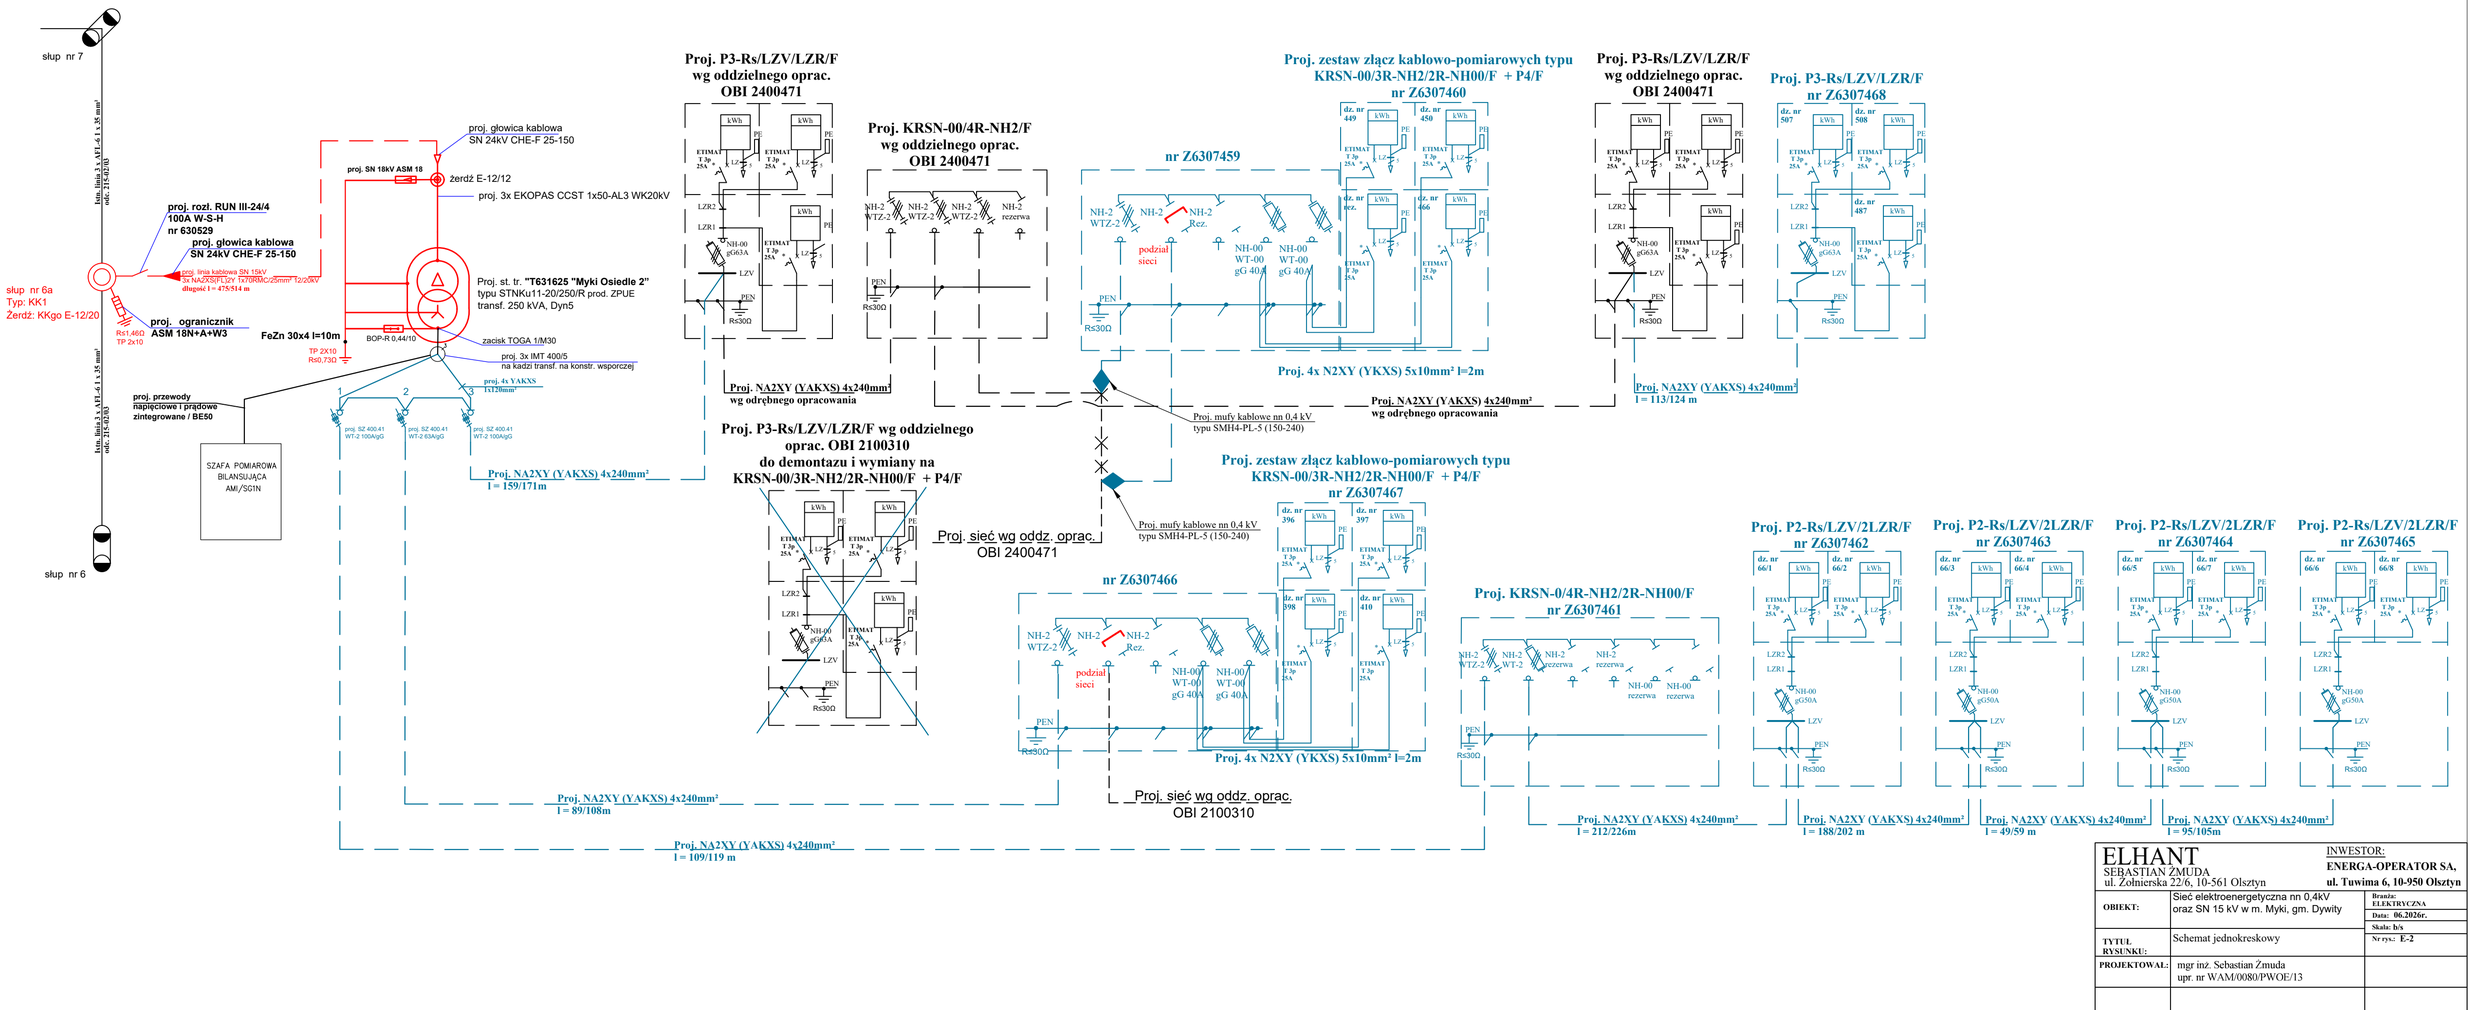


ELHANT SEBASTIAN ŻMUDA ul. Żołnierska 22/6, 10-561 Olsztyn	INWESTOR: **ENERGA-OPERATOR SA,** **ul. Tuwima 6, 10-950 Olsztyn**	
OBIEKT:	Sieć elektroenergetyczna nn 0,4kV oraz SN 15 kV w m. Myki, gm. Dywity	**Branża:** ELEKTRYCZNA **Data:** 06.2026r. **Skala:** b/s
TYTUŁ RYSUNKU:	Schemat jednokreskowy	**Nr rys.:** E-2
PROJEKTOWAŁ:	mgr inż. Sebastian Żmuda upr. nr WAM/0080/PWOE/13	


Legenda

- Uziom pionowy stalowy miedziowany Φ14,2 l = 9 m
- Uziom poziomy - bednarka FeZn 30x4, układać na głębokości 0,6m poniżej poziomu gruntu
- Uziom poziomy otokowy, układać w odległości 1m od słupa. Wykonać za pomocą bednarki FeZn 30 x4

Uziom słupa nr 6a TP1+2x10

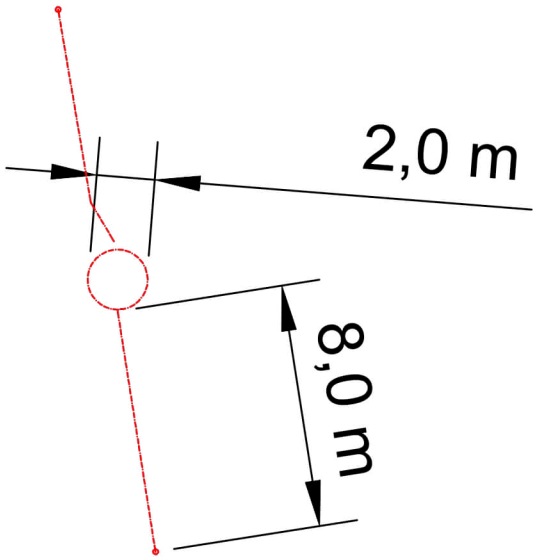


Uziom stacji transformatorowej Myki Osiedle 2 TP1+2x10

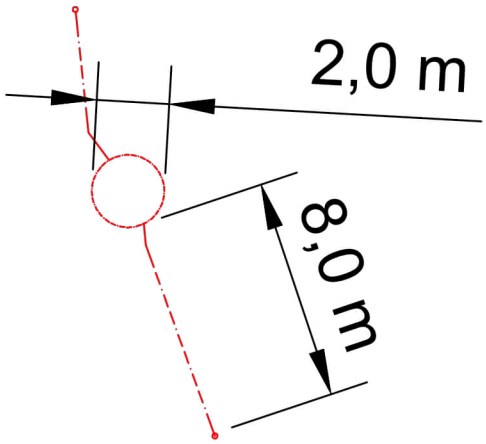


ELHANT
SEBASTIAN ŻMUDA
ul. Żołnierska 22/6, 10-561 Olsztyn

INWESTOR:
ENERGA-OPERATOR SA,
ul. Tuwima 6, 10-950 Olsztyn

OBIEKT:	Sieć elektroenergetyczna nn 0,4kV oraz SN 15 kV w m. Myki, gm. Dywity	Branża: **ELEKTRYCZNA** Data: **07.2026r.** Skala: **b/s**
TYTUŁ RYSUNKU:	Plan uziomów	Nr rys.: **E-3**
PROJEKTOWAŁ:	mgr inż. Sebastian Żmuda upr. nr WAM/0080/PWOE/13	

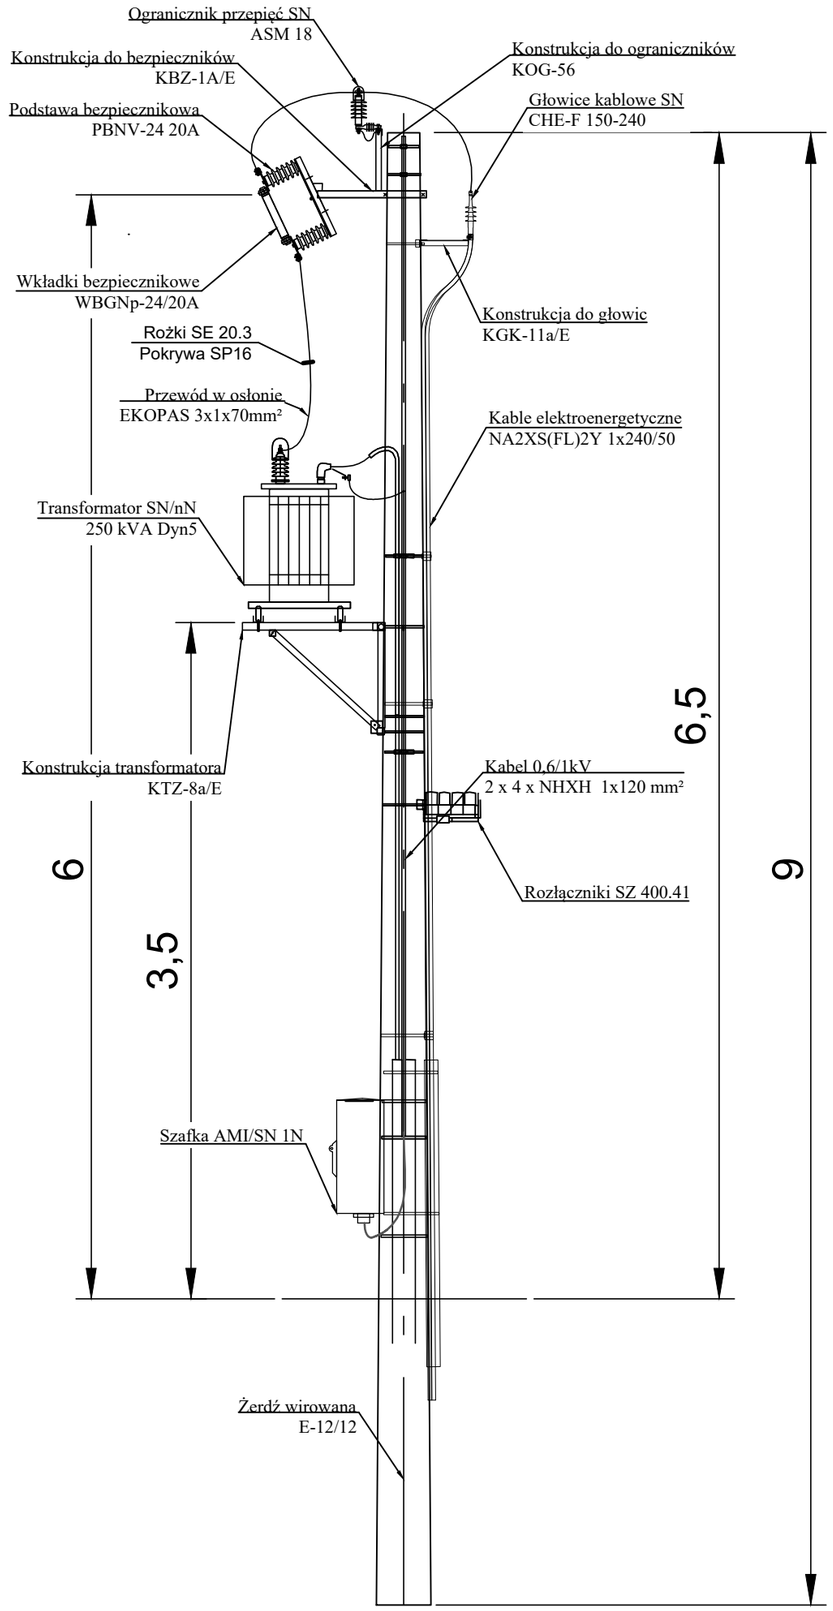


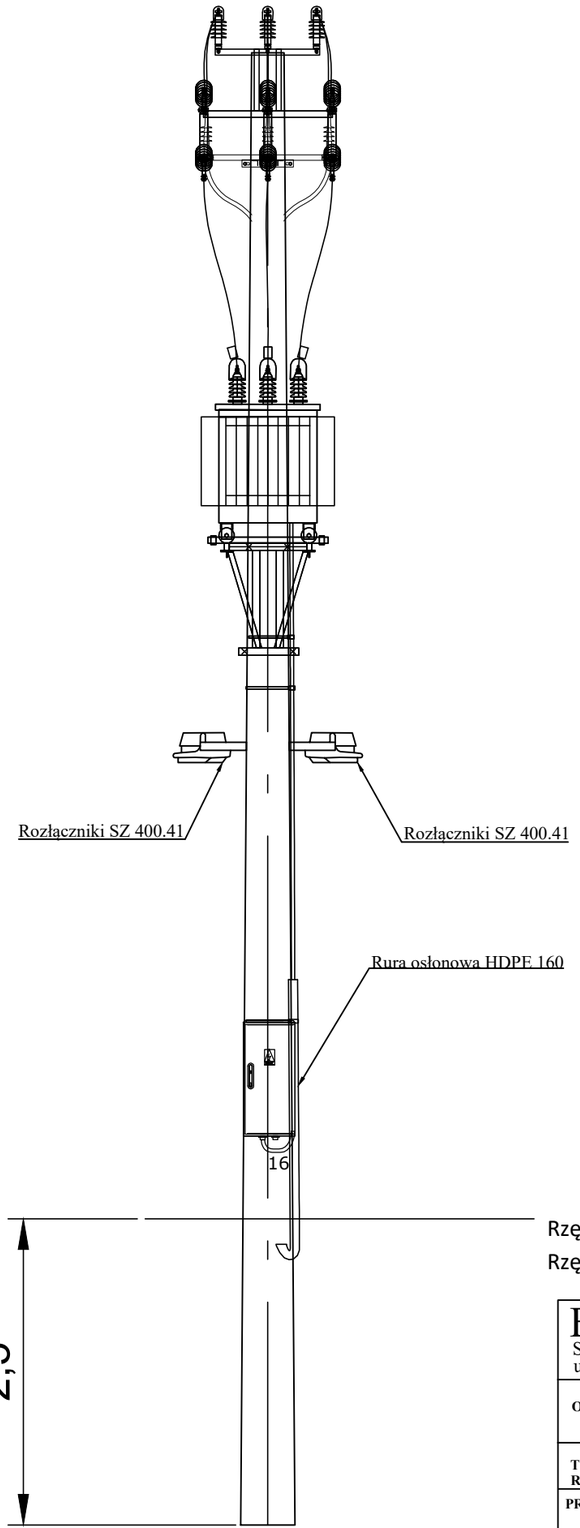

Rzędna terenu: 126.4 m n.p.m

Rzędna posadowienia stacji: 123.9 m n.p.m

ELHANT SEBASTIAN ŻMUDA ul. Żołnierska 22/6, 10-561 Olsztyn		INWESTOR: **ENERGA-OPERATOR SA,** **ul. Tuwima 6, 10-950 Olsztyn**
OBIEKT:	Sieć elektroenergetyczna nn 0,4kV oraz SN 15 kV w m. Myki, gm. Dywity	**Branża:** ELEKTRYCZNA **Data:** 07.2026r. **Skala:** b/s
TYTUŁ RYSUNKU:	Sylwetka stacji transformatorowej	**Nr rys.:** E-4
PROJEKTOWAŁ:	mgr inż. Sebastian Żmuda upr. nr WAM/0080/PWOE/13	

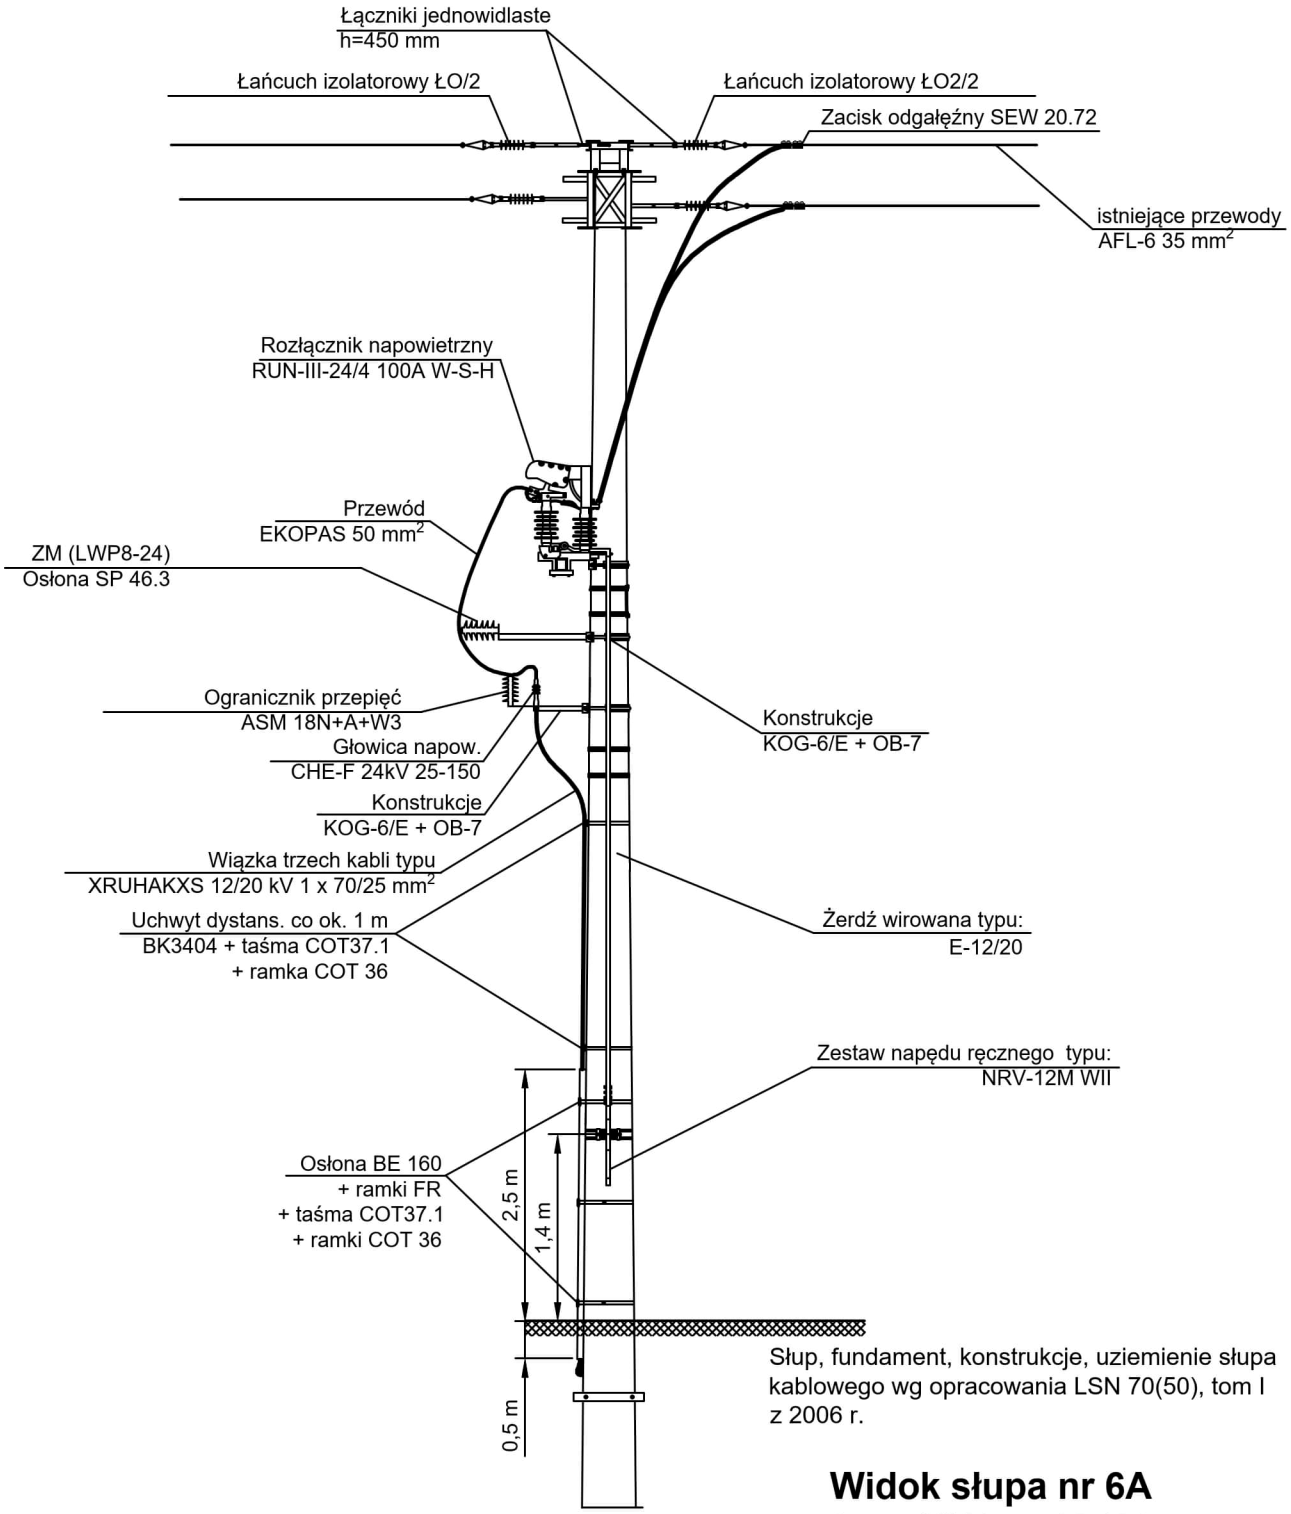

Słup, fundament, konstrukcje, uziemienie słupa kablowego wg opracowania LSN 70(50), tom I z 2006 r.

Widok słupa nr 6A typu KK1go 12 /20

ELHANT SEBASTIAN ŻMUDA ul. Żołnierska 22/6, 10-561 Olsztyn		INWESTOR: **ENERGA-OPERATOR SA,** **ul. Tuwima 6, 10-950 Olsztyn**
OBIEKT:	Sieć elektroenergetyczna nn 0,4kV oraz SN 15 kV w m. Myki, gm. Dywity	Branża: ELEKTRYCZNA Data: 07.2026r. Skala: b/s
TYTUŁ RYSUNKU:	Sylwetka słupa nr 6A	Nr rys.: E-5
PROJEKTOWAŁ:	mgr inż. Sebastian Żmuda upr. nr WAM/0080/PWOE/13	