


ELEWACJA FRONTOWA STANOWISK TANKOWANIA

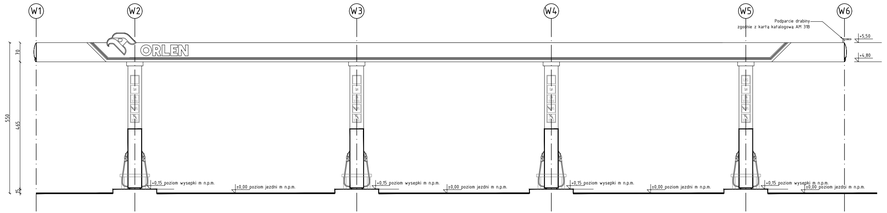


ELEWACJA BOCZNA STANOWISK TANKOWANIA

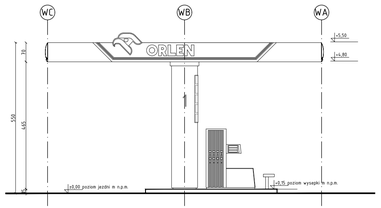


WITACZ H=38m

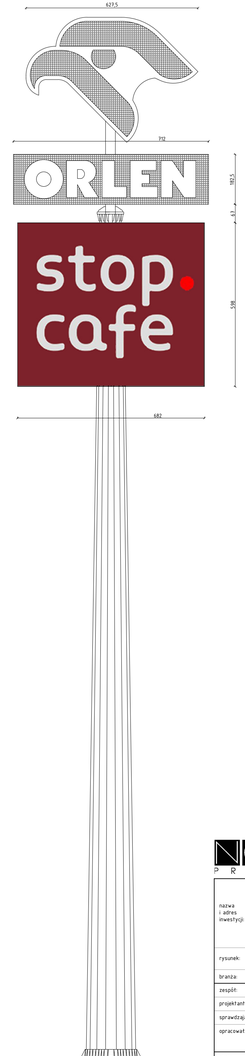


RZUT PARTERU

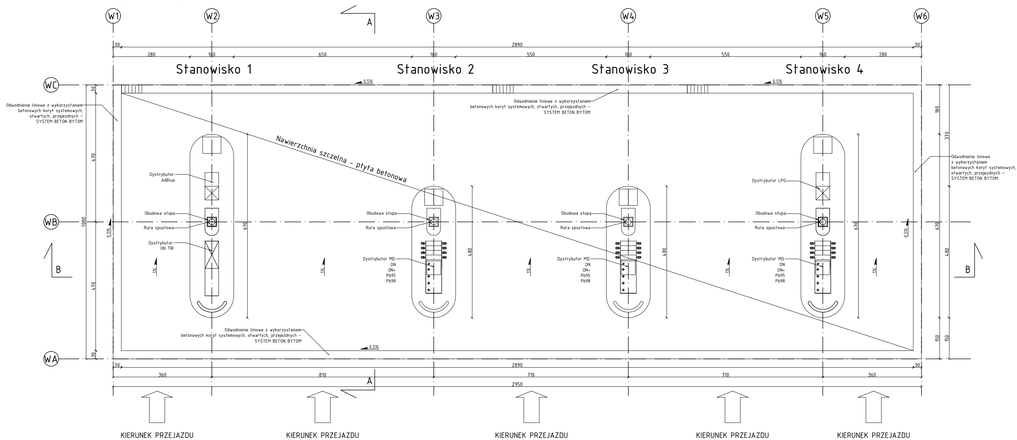


PRZEKRÓJ B-B

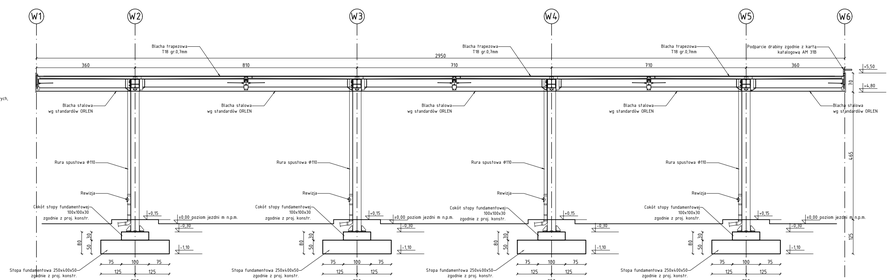

RZUT DACHU

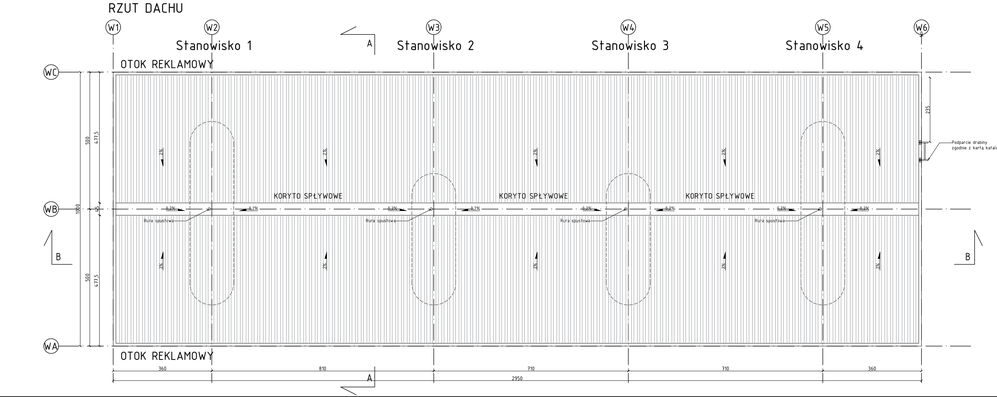

PRZEKRÓJ A-A

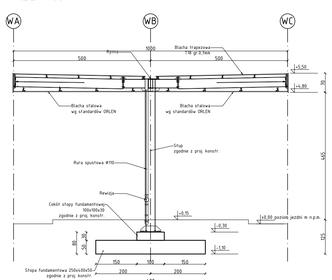

UWAGI

1. WSZYSTKIE WYMIARY PODANO W [CM]
2. WSZYSTKIE WYMIARY NALEŻY SPRAWDZIĆ NA BUDOWIE, A ZAISTNIAŁE NIEZGODNOŚCI POMIEDZY PROJEKTEM ARCHITEKTONICZNO-BUDOWLANYM I POZOSTAŁYMI OPRACOWANIAMI BRANŻOWYMI NALEŻY WYJAŚNIAĆ I UZGADNIAĆ Z GŁÓWNYM PROJEKTANTEM I PROJEKTANTAMI BRANŻOWYMI.
3. DOKUMENTACJA BRANŻY ARCHITEKTONICZNEJ JEST NADRZĘDNA WZGLĘDEM OPRACOWAŃ BRANŻOWYCH. WSZELKIE EWENTUALNE NIEZGODNOŚCI NALEŻY SKONSULTOWAĆ Z GŁÓWNYM PROJEKTANTEM I PROJEKTANTAMI BRANŻOWYMI.
4. W PRZYPADKU WĄTPLIWOŚCI LUB NIEZGODNOŚCI POSZCZEGÓLNYCH ELEMENTÓW W PLANACH CZY OPISACH NALEŻY ZWRÓCIĆ SIĘ DO PROJEKTANTA ARCHITEKTURY NA PIŚMIE Z PROŚBĄ O WYJAŚNIENIE Z ZACHOWANIEM PRZEWIDZIANYCH PROCEDUR.
5. ZAKRES WYKONANIA I OBOWIĄZKI PRZY ROBOTACH BUDOWLANYCH - ZGODNE ZE SZTUKĄ BUDOWLANĄ (WARUNKI TECHNICZNE WYKONANIA I ODBIORU ROBÓT BUDOWLANO-MONTAŻOWYCH).
6. WSZYSTKIE ZASTOSOWANE W PROJEKCIE MATERIAŁY, ROZWIĄZANIA TECHNICZNE I URZĄDZENIA MUSZĄ SPEŁNIAĆ WYMOGI STANDARDU INWESTORA, A TAKŻE ODPOWIADAĆ NORMOM BEZPIECZEŃSTWA PPOŻ. I BHP (MUSZĄ POSIADAĆ ODPOWIEDNIE ATESTY I APROBATY).
7. SZCZEGÓŁOWE ROZMIESZCZENIE WSZYSTKICH WEWNĘTRZNYCH INSTALACJI W BUDYNKU WG BRANŻOWYCH PROJEKTÓW WYKONAWCZYCH.
8. WSZELKIE PRZEBICIA I PRZEJŚCIA INSTALACJI POMIĘDZY WYDZIELONYMI STREFAMI POŻAROWYMI MUSZĄ POSIADAĆ ODPOWIEDNIE ZABEZPIECZENIE PPOŻ. WG WYTYCZNYCH P.POŻ.;
9. BUDYNEK, JEGO WYPOSAŻENIE, ORGANIZACJA PRACY I STOSOWANE PROCEDURY POWINNY BYĆ ZGODNE Z NASTĘPUJĄCYMI AKTAMI PRAWNYMI:
   -ROZPORZĄDZENIE MINISTRA INFRASTRUKTURY W SPRAWIE WARUNKÓW TECHNICZNYCH, JAKIM POWINNY ODPOWIADAĆ BUDYNKI I ICH USYTUOWANIE,
   -ROZPORZĄDZENIEM MINISTRA ZDROWIA I OPIEKI SPOŁECZNEJ W SPRAWIE SUBSTANCJI CHEMICZNYCH STWARZAJĄCYCH ZAGROŻENIE DLA ZDROWIA LUB ŻYCIA
   -ROZPORZĄDZENIE MINISTRA PRACY I POLITYKI SOCJALNEJ W SPRAWIE NAJWYŻSZYCH DOPUSZCZALNYCH STĘŻEŃ I NATĘŻEŃ CZYNNIKÓW SZKODLIWYCH DLA ZDROWIA W ŚRODOWISKU PRACY;
10. WSZYSTKIE PROJEKTY INSTALACJI, WYPOSAŻENIA, MONTAŻU URZĄDZEŃ TECHNOLOGICZNYCH NIE OBJĘTE ZAKRESEM PROJEKTU WYKONYWANEGO PRZEZ GENERALNEGO PROJEKTANTA WYMAGAJĄ UZGODNIENIA PRZEZ WSKAZANYCH PRZEZ NIEGO PROJEKTANTÓW I,

UB JEDNOSTKI PROJEKTOWE- BRANŻOWE. W PRZECIWNYM RAZIE PROJEKTANT GENERALNY NIE PONOSI ODPOWIEDZIALNOŚCI ZA ICH SKUTKI I DZIAŁANIA.

11. WYKOŃCZENIE I WYPOSAŻENIE POMIESZCZEŃ WG PROJEKTU WNĘTRZ I PROJEKTÓW TECHNOLOGICZNYCH
12. PROJEKTANT ZASTRZEGA SOBIE PRAWO KONTROLI PRAC NA WSZYSTKICH ETAPACH.
13. ZAKAZ SKŁADOWANIA MATERIAŁÓW PALNYCH NA DRODZE EWAKUACYJNEJ W PRZYPADKU SKŁADOWANIA W ANEKSACH MATERIAŁÓW PALNYCH NALEŻY ZAMKNĄĆ JE DRZWIAMI (WYDZIELIĆ JE JAKO OSOBNE POMIESZCZENIA)
14. POMIESZCZENIU TOALET DLA NIEPEŁNOSPRAWNYCH ZAMONTOWAĆ WZMOCNIENIA POD UMOCOWANIE UCHWYTÓW.
15. W POMIESZCZENIACH SANITARIATÓW W ŚCIANACH SYSTEMOWYCH G-K ZAMONTOWAĆ STELAŻE GEBERIT POD UMYWALKI, PISUARY, MUSZLE.
16. W POMIESZCZENIACH MOKRYCH ZAMONTOWAĆ PŁYTY WODOODPORNE
17. SZCZEGÓŁY STUDZIENEK KABLOWYCH I RUR KABLOWYCH WG PROJEKTU BRANŻY ELEKTRYCZNEJ.
18. SZCZEGÓŁY INSTALACJI ODGROMOWEJ WG PROJEKTU ELEKTRYCZNEGO.
19. PRZEPUSTY INSTALACYJNE W POSADZKACH I W ŚCIANACH WG OPRACOWAŃ BRANŻOWYCH.
20. WYKOŃCZENIE I WYPOSAŻENIE WNĘTRZ ZGODNE ZE STANDARDEM ORLEN.

NOVA PROJEKT ARCHITEKCI SP. Z O.O
40-083 Katowice, ul. Zabrska 14/11,
T: 666 831 811; E: biuro@nova-projekt.pl
www.nova-projekt.pl;

nazwa i adres inwestycji:	Budowa stacji paliw płynnych i gazu lpg z wiatą naddystrybutorową, wraz z infrastrukturą techniczną, drogami wewnętrznymi, parkingami, instalacjami, zbiornikami i pylonami Wierzchowiska Drugie, trasa S17 nr. 421/3, 421/3, 421/4, 23/7, 44/7 jednostka ewidencyjna: 061701_5, Obręb 0035 Wierzchowiska Drugie
rysunek:	**Wiata naddystrybutorowa, witacz**
branża:	Architektura — faza: Projekt budowlany

zespół:	imię i nazwisko	nr upr.	podpis
projektant:	mgr inż. arch. Tomasz Korek	682/01	
sprawdzający:	mgr inż. arch. Jacek Dohn	684/01	
opracował:	mgr inż. arch. Monika Masarczyk		
	mgr inż. arch. Tomasz Mainusz		

skala: 1:100 — data: 05.2026 — nr rys. **PB 05 rev.1**