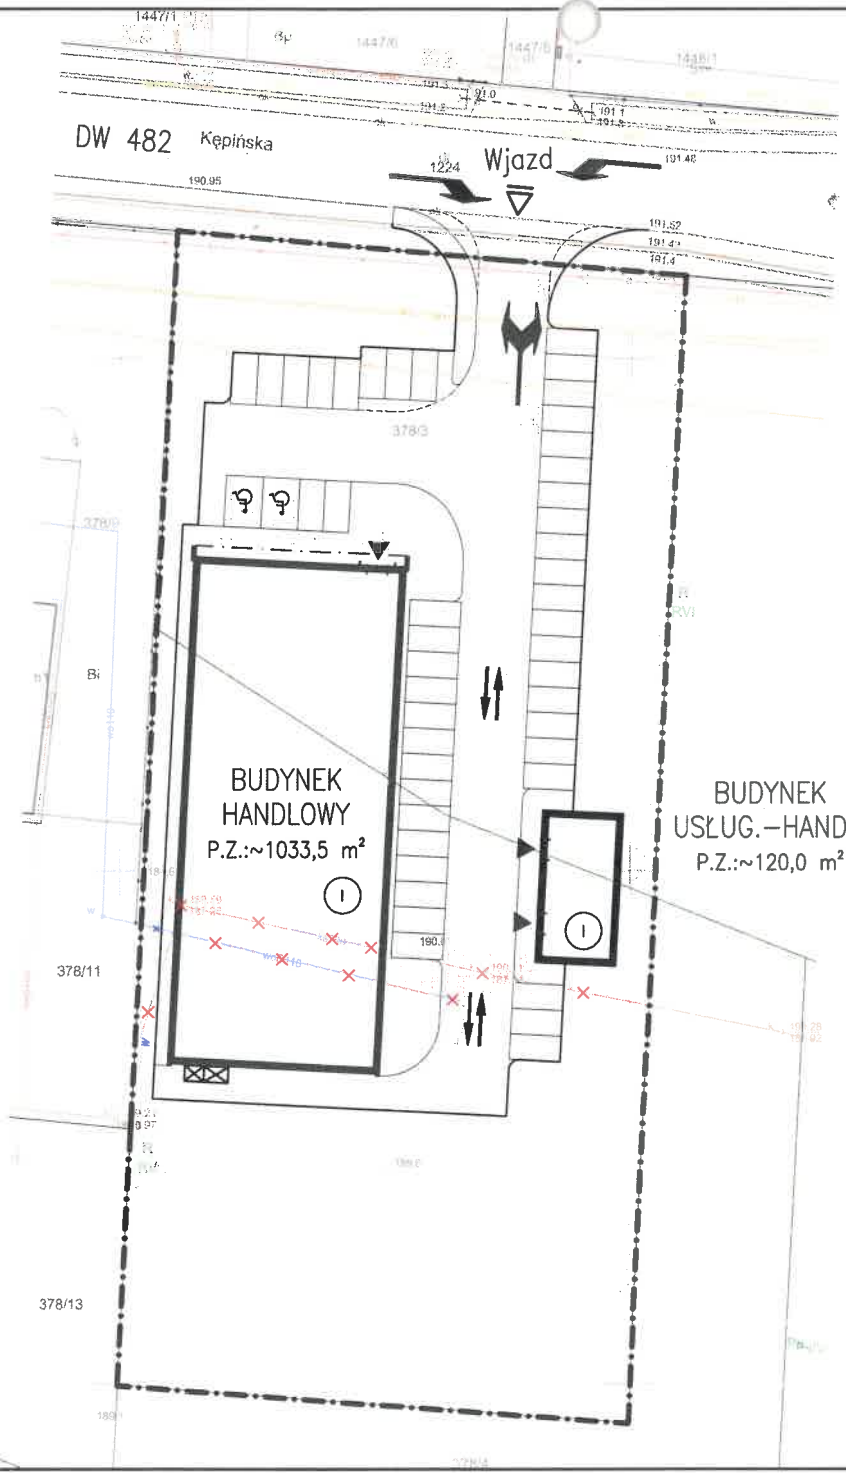


Legenda

- granice nieruchomości gruntowej
- proj. powierzchnia utwardzona – bruk betonowy/kamienny
- proj. powierzchnia biologicznie czynna – trawniki i rabaty
- proj. budynki handlowo–usługowe
- liczba kondygnacji nadziemnych budynku
- proponowana lokalizacja wjazdów na teren inwestycji
- lokalizacja wejścia do budynku
- proj. miejsca parkingowe dla samochodów osobowych
- proj. miejsca parkingowe dla samochodów osobowych z kartą parkingową
- istniejąca infrastruktura do likwidacji/przebudowy

Mapa zasadnicza
Skala 1:500
Województwo: wielkopolskie
Powiat: kępiński
Jednostka ewid.: 300802_2 - Bralin - obszar wiejski
Obręb: 0001 - BRALIN

PODPIS ZAUFANY
MICHAŁ
KONARZEWSKI
31.08.2026 14:36:41 GMT+0200
Dokument podpisany elektronicznie
podpisem zaufanym

Temat:

Budowa 2 budynków handlowo-usługowych wraz z elementami zagospodarowania terenu oraz niezbędną infrastrukturą techniczną

Adres obiektu:

ul. Kępińska 63-640 Bralin
gmina Bralin - obszar wiejski, powiat kępiński,
województwo wielkopolskie, obręb Bralin 0001,
działka nr 378/3

Jednostka projektowa:

Michał Konarzewski Architekt
architektura | urbanistyka | wnętrza | design
Aleja Legionów 67,18-400 Łomża, Polska
ul. Radzikowskiego 139, 31-342 Kraków, Polska
tel. +48 660 494 866
biuro@michalkonarzewski.pl
www.michalkonarzewski.pl

michał konarzewski
a r c h i t e k t

Autor/Projektant spec. architektoniczno-budowlanej: Podpis:
mgr inż. arch.
Michał Konarzewski
MPOIA/031/2012

Opracowanie: Podpis:
mgr inż. arch.
Mateusz Curyło
MPOIA/001/22

Opracowanie.: Podpis:
mgr inż. arch.
Marcin Banaś

Skala wydruku arkusza:	Data:	Rewizja:
1:500/ 420x297	sierpień 2026	A-00

Stadium specjalności:	Nr projektu:
Plan sytuacyjny na mapie zasadniczej	260722

Tytuł rysunku: Załącznik graficzny

Nr rysunku: IT-101