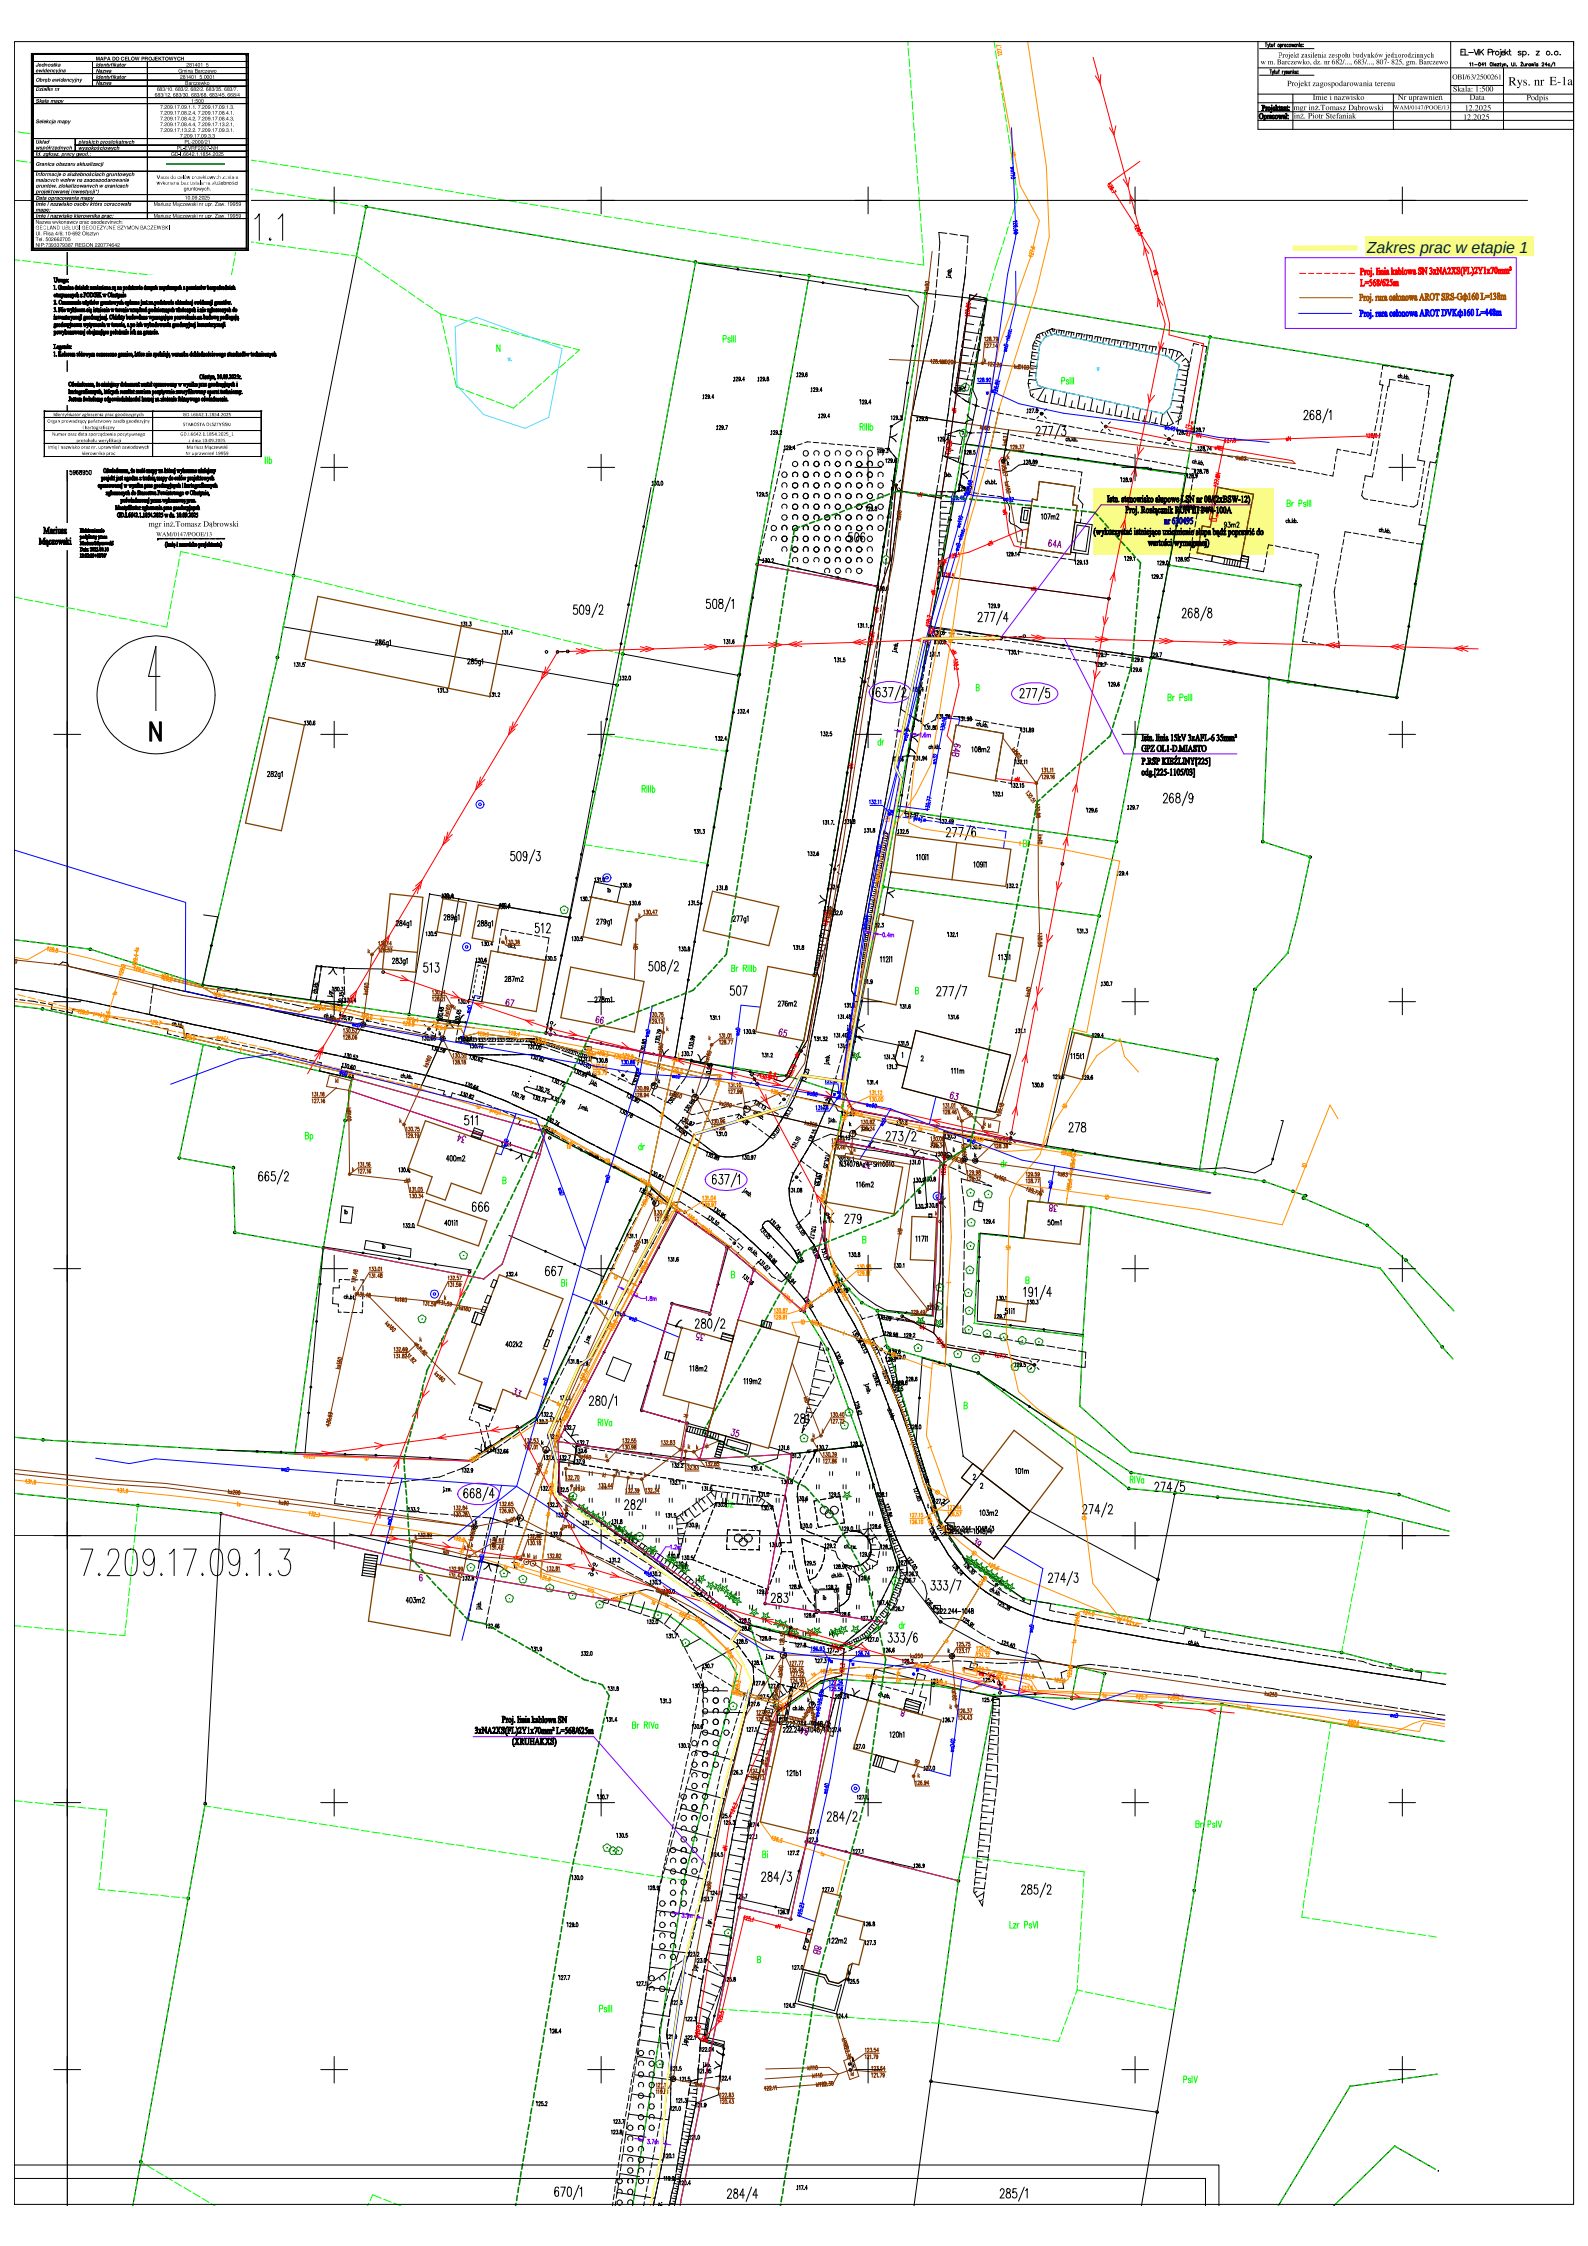


MAPA DO CELÓW PROJEKTOWYCH	
Jednostka ewidencyjna	387401_2 Gmina Barczewo
Obręb ewidencyjny	0006 Barczewo
Działka nr	665/1, 665/2, 665/3, 665/5, 665/7, 665/10, 665/30, 665/34, 665/45, 665/47
Skala mapy	1:500
Sekcja mapy	7.209.17.09.1.1, 7.209.17.09.1.3, 7.209.17.09.2.1, 7.209.17.09.2.3, 7.209.17.09.3.1, 7.209.17.09.3.3
Układ współrzędnych	PL-2000 strefa 6
Układ wysokościowy	PL-EVRF2007-NH
Granice obszaru aktualizacji	
Informacje o aktualnościach granicznych mających wpływ na zaprezentowaniu zmian, obiektach/zmianach w granicach ewidencyjnej inwentury?	Wzdłuż działki przebiega granica z działkami gruntowymi.
Data opracowania mapy	19.09.2025
Nazwa i nazwisko osoby która opracowała	Mariusz Majcherek nr upr. Zwar. 15959
Data i nazwisko kierownika prac	Mariusz Majcherek nr upr. Zwar. 15959
Nazwa wykonawcy prac geodezyjnych	GEOLAND Usługi Geodezyjne Szymon Baczewski, ul. Rolna 49, 10-680 Olsztyn, tel. 502642700, REGON 280776842

Uwagi:
1. Mapa działek ewidencyjnych nie posiada danych współrzędnych z powodu braku działek ewidencyjnych z PODGIK w Olsztynie.
2. Granice działek gruntowych wykonano jedynie na podstawie istniejącej ewidencji gruntów.
3. Nie wyklucza się istnienia innych granic gruntowych niż te ujawnione w operacie ewidencji gruntów. Ostateczne ustalenie przebiegu granic może nastąpić w trakcie postępowania rozgraniczeniowego lub innego postępowania prowadzonego w trybie przepisów ustawy o gospodarce nieruchomościami.

Legenda:
1. Kolorem niebieskim oznaczono granice, które nie spełniają warunku dokładnościowego określonego w instrukcji technicznej.

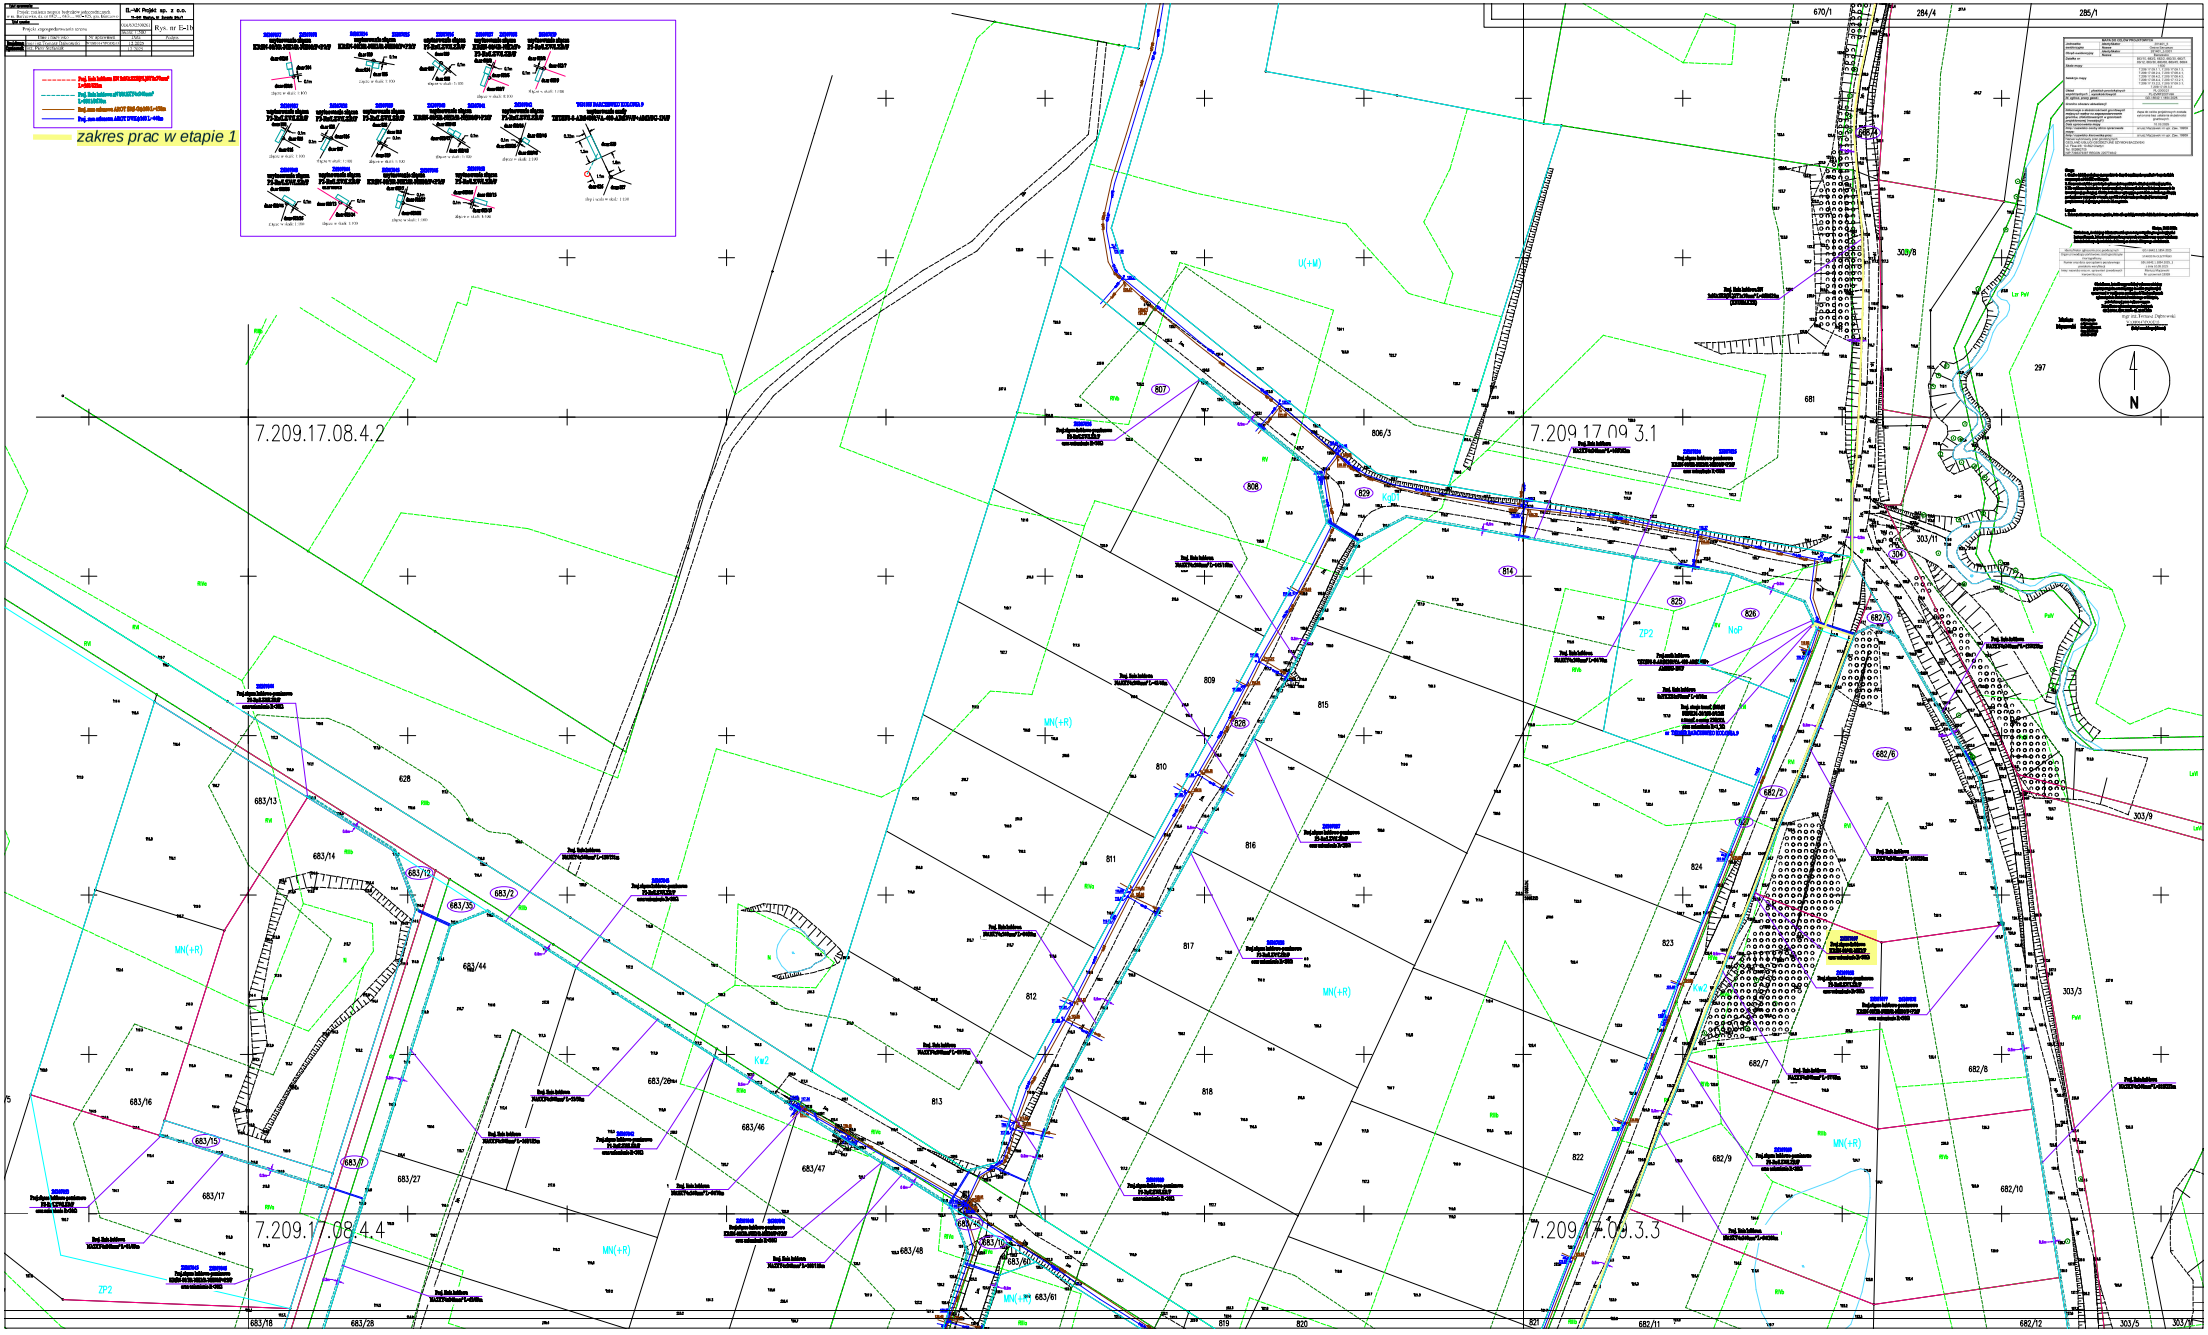
Olsztyn, 19.09.2025r.
Oświadczam, że niniejszy dokument został wykonany w oparciu o przepisy prawa i zgodnie z zasadami wiedzy technicznej. Jestem świadomy odpowiedzialności karnej za złożenie fałszywego oświadczenia.

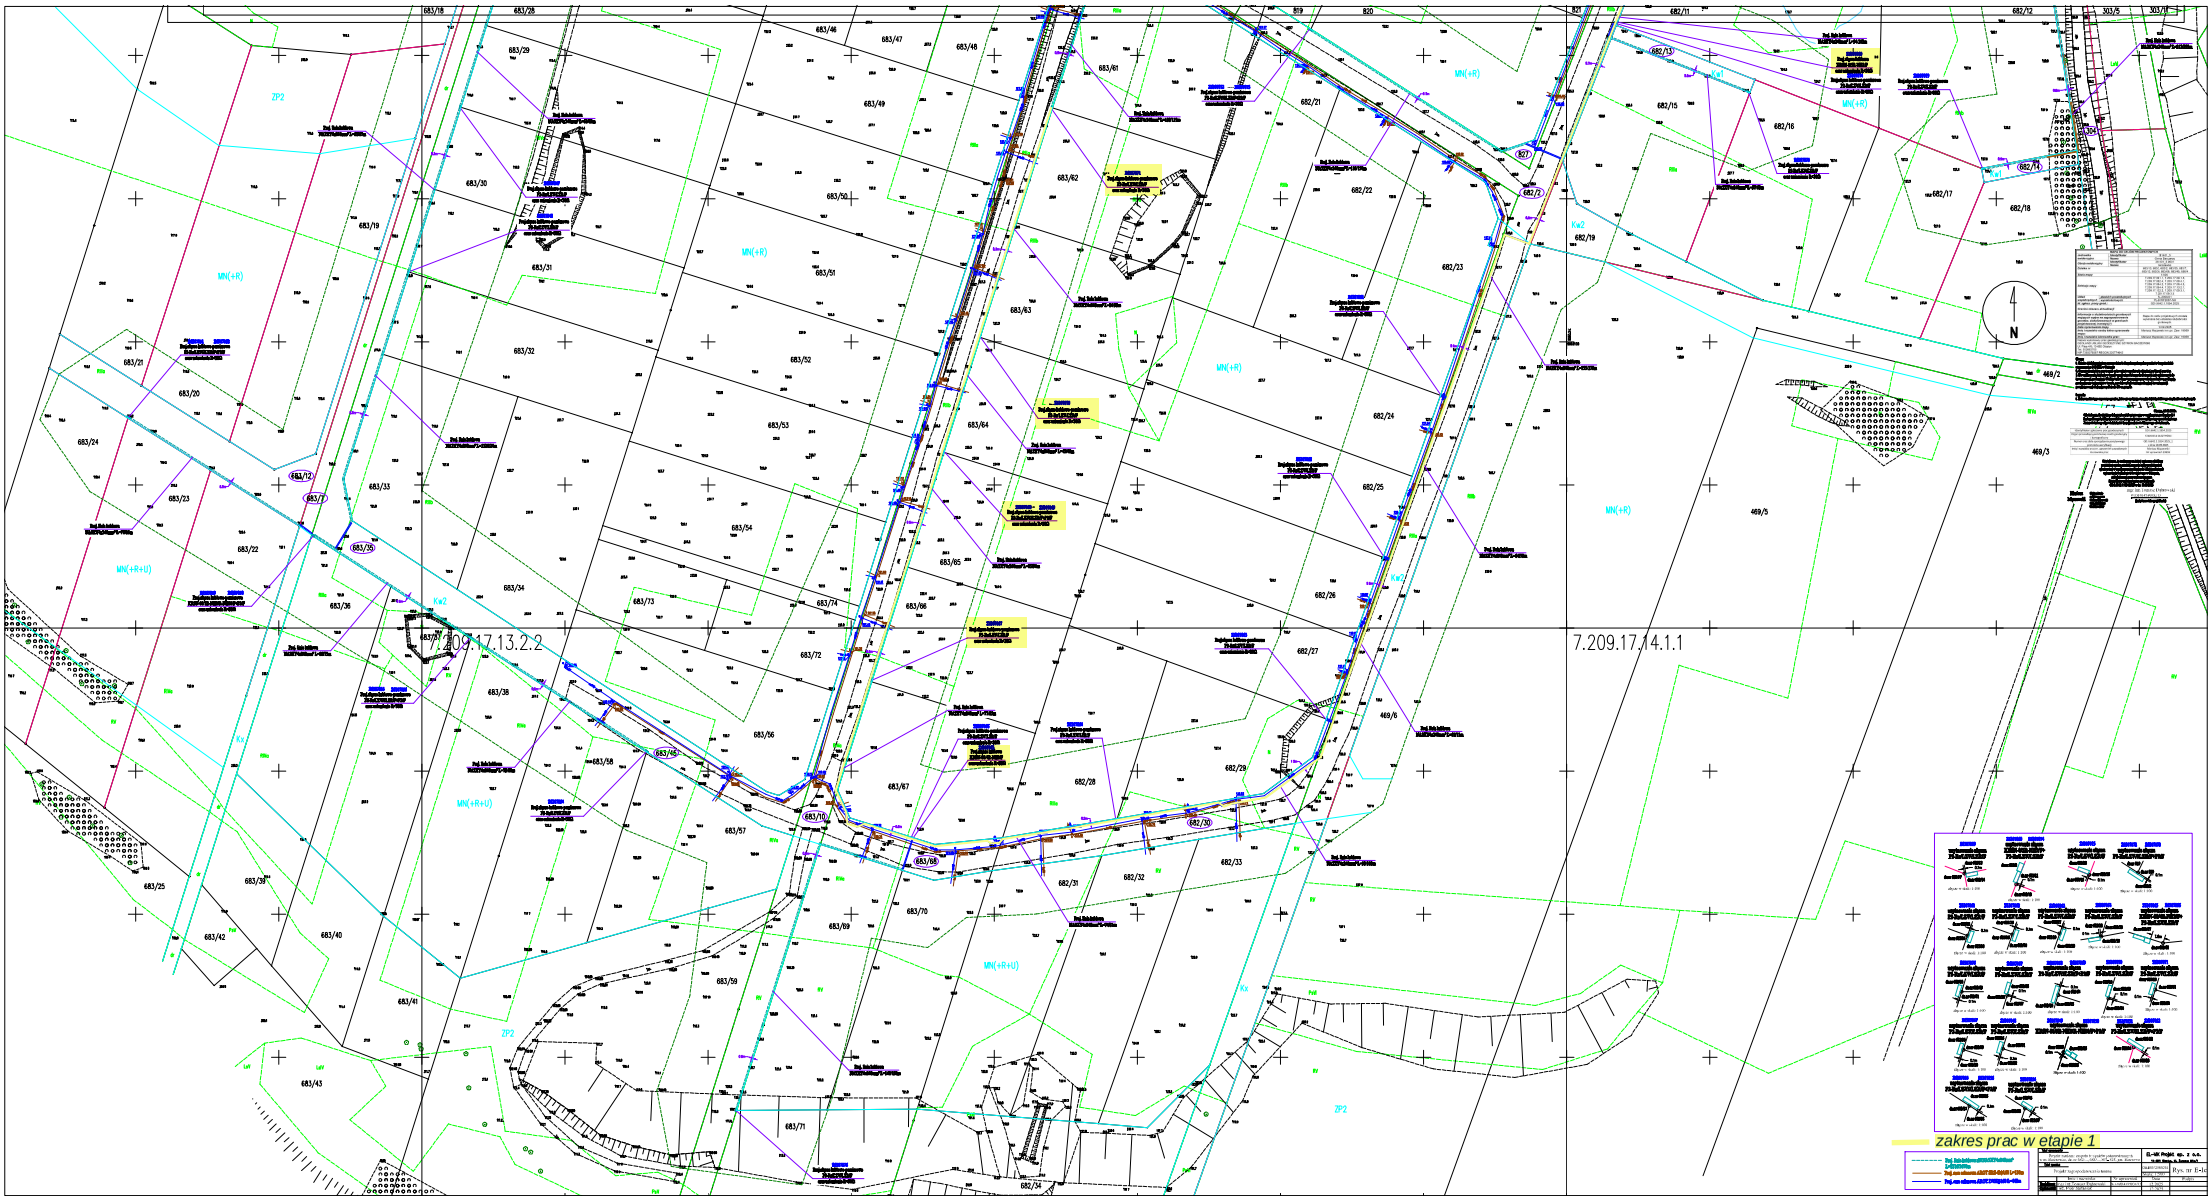
Nr uprawnień zgodnie z art. 43 ust. 1 pkt 1 ustawy	NR-GEOD-3.7.1364.2025
Organ przekazujący potwierdzenie zasób geodezyjny i kartograficzny	STAROSTWO OLSZTYŃSKI
Numer oraz data nadania/zmiany uprawnień	GO.6640.3.1.2054.2025_1 z dnia 19.09.2025
Imię i nazwisko osoby uprawnionej do wykonywania prac	Mariusz Majcherek nr uprawnień 15959

Mariusz Majcherek
Podpis osoby uprawnionej Data: 2025.09.19 15:03:13 +02'00'

1:2000
Oświadczam, że treść mapy w formie cyfrowej projektu jest zgodna z treścią mapy przekazanej organowi, prowadzącemu państwowy zasób geodezyjny i kartograficzny, zgłoszonej do Powiatowego w Olsztynie, państwowego zasobu geodezyjnego i kartograficznego, pozytywnie zgłoszonej pismem GO.6640.3.1.2054.2025 z dn. 19.09.2025
mgr inż.Tomasz Dąbrowski
WAM/0147/POOD/13
(kwalifikowany podpis elektroniczny)

Tytuł opracowania: Projekt zasilenia zespołu budynków jednorodzinnych w m. Barczewko, dz. nr 682/..., 683/..., 807- 825, gm. Barczewo			EL–WK Projekt sp. z o.o. 11-041 Olsztyn, ul. Żurawia 24a/1
Tytuł rysunku: Projekt zagospodarowania terenu			OB1/63/2500261 Skala: 1:500 Rys. nr E-1a
	Imię i nazwisko	Nr uprawnień	Data / Podpis
Projektant:	mgr inż.Tomasz Dąbrowski	WAM/0147/POOD/13	12.2025
Opracował:	inż. Piotr Stefaniak		12.2025


zakres prac w etapie 1
7.209.17.08.4.2
7.209.17.09.3.1
7.209.17.08.4.4
7.209.17.09.3.3
N


7.209.17.13.2.2
7.209.17.14.1.1
zakres prac w etapie 1