woj.warmińsko–mazurskie
powiat: olsztyński
m.Barczewo id.281401_4
obręb nr : 2 id. 281401_4.0002
działka: 47/7, 48/13
układ współrzędnych: "2000"
układ wysokościowy: PL–EVRF2007–NH

Mapa do celów projektowych
skala 1:500

Mapę niniejszą wykonano na podstawie mapy zasadniczej w postaci wektorowej miasto Barczewo sekcja:
7.209.18.13.1.2, 7.209.18.13.1.4 oraz
oraz danych z ewidencji gruntów i budynków obręb nr 2 i pomiaru uzupełniającego z miesiąca sierpień 2025 r.

Wykonawca:
Geowizja usługi geodezyjne
10–687 Olsztyn, Klebark Wielki 36b
tel. 889–462–744, NIP 739–324–09–56
Geodeta Uprawniony
mgr inż.Paweł Śliwecki
upr.nr 20446

GD–I.6642.1.4911.2025 Olsztyn, dn. 02.09.2025 r.


LEGENDA:


UWAGA:
zakres aktualizowanej mapy

UWAGA:
Nie wyklucza sie istnienia w terenie innych nie wykazanych na niniejszej mapie urządzeń podziemnych, które nie zostały zgłoszone do inwentaryzacji i o których brak informacji w inst.bronżowych.

Oświadczam, że niniejsza mapa została opracowana w wyniku prac geodezyjnych i kartograficznych, których rezultaty zawiera operat techniczny pozytywnie zweryfikowany. Wpisany do ewidencji materiałów państwowego zasobu geodezyjno–kartograficznego.
Jednocześnie informuję, że jestem świadomy odpowiedzialności karnej za złożenie fałszywego oświadczenia.

Identyfikator zgłoszenia prac geodezyjnych	GD–I.6642.1.4911.2025
Organ służby geodezyjnej, który otrzymał zgłoszenie prac geodezyjnych	Starosta Olsztyński
Wykonawca prac geodezyjnych	Geowizja Usługi Geodezyjne Paweł Śliwecki
Data sporządzenia dokumentu zawierającego wynik pozytywnej weryfikacji	Protokół weryfikacji nr GD–I.6642.1.4911.2025_1 z dnia 02.09.2025 r.
Imię i nazwisko oraz nr uprawnień zawodowych kierownika prac geodezyjnych	Paweł Śliwecki Nr uprawnień 20446

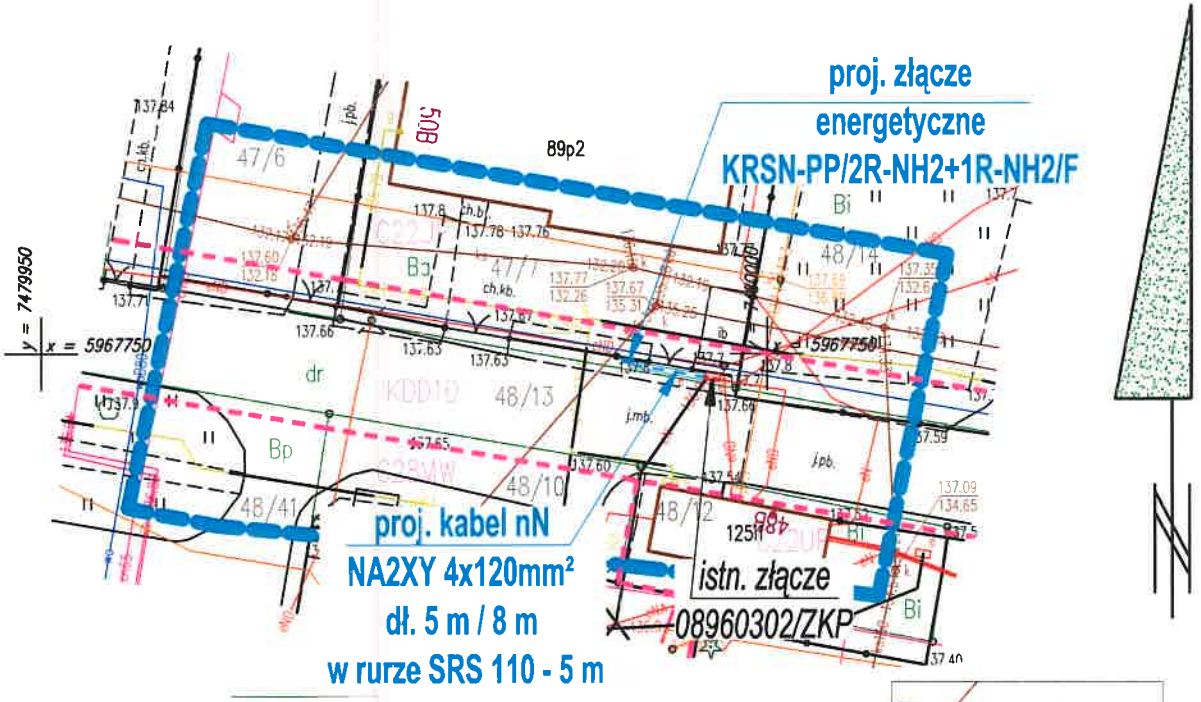

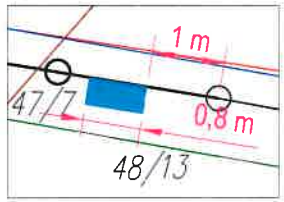

lokalizacja złącza
skala 1:100

Oświadczam, że treść mapy, na której wykonano niniejszy projekt, jest zgodna z treścią, poświadczonej przez wykonawcę, mapy do celów projektowych, opracowanej w wyniku pozytywnie zweryfikowanych prac geodezyjnych. Dokument potwierdzający wynik pozytywnej weryfikacji nr GD-I.6642.1.4911.2025_1 z dnia 02.09.2025r.
mgr inż. Andrzej Łaszuk
nr ewid. upr. WAM/0132/PWOE/17

PROJEKT ZAGOSPODAROWANIA TERENU

OBI2500138 A+A PROJEKT
10-501 Olsztyn, ul. Kościuszki 13/406

obiekt adres	Przyłącze kablowe nN do zasilania zakładu produkcyjno-usługowego na dz. nr 47/7 w Barczewie, ul. Wojska Polskiego	data: 08.2025r.
temat rysunku	Trasa przyłącza nN wraz z lokalizacją złącza kablowo - pomiarowego	skala 1:500
projektant	mgr inż. Andrzej Łaszuk nr ewid. upr. WAM/0132/PWOE/17	Nr rysunku E-1
opracował		