STAROSTWO POWIATOWE W OLSZTYNIE
WYDZIAŁ GEODEZJI
pl. Bema 5
10-516 Olsztyn
tel. 89 521 05 39

GD-II.6630.731.2025

ODPIS
PROTOKÓŁ Z NARADY KOORDYNACYJNEJ
Nr 731.2025

Przedmiot uzgodnienia: przyłącze elektroenergetyczne

Lokalizacja obiektu: **m. Barczewo, obr. 2, dz. 47/7**

Wnioskodawca: **A+A Projekt Anita Emilia Łaszuk**
Kościuszki 13/406
10-501 Olsztyn

Inwestor: **Energa-Operator S.A. z siedzibą w Gdańsku**
ul. Marynarki Polskiej 130
80-557 Gdańsk

Data narady: 2025-12-03

Na podstawie art. 28b ust. 1 i ust. 3 ustawy z dnia 17 maja 1989r. - Prawo geodezyjne i kartograficzne (Dz. U. z 2024 r. poz. 1151) uczestnicy narady koordynacyjnej, przeprowadzonej za pomocą środków komunikacji elektronicznej, uzgodnili przedłożony projekt pod warunkiem uwzględnienia uwag zawartych w załączniku nr 1.

Pouczenie:
1. Znaki geodezyjne i urządzenia zabezpieczające te znaki podlegają ochronie. W celu zachowania niezmiennego położenia punktów osnowy geodezyjnej roboty ziemne należy wykonywać pod nadzorem przedstawiciela jednostki geodezyjnej obsługującej budowę. W przypadku zniszczenia punktów osnowy geodezyjnej inwestor ma obowiązek na własny koszt zlecić uprawnionej jednostce wykonawstwa geodezyjnego wznowienie tych punktów.
2. Przy realizacji projektu w terenie należy uwzględnić charakterystykę dokładności poszczególnych punktów granicznych wzdłuż których realizowana jest inwestycja.

Załączniki:
1.Stanowiska uczestników narady koordynacyjnej
2.Projekt usytuowania sieci uzbrojenia

z up. STAROSTY OLSZTYŃSKIEGO
Agnieszka Krupka
Inspektor w Wydziale Geodezji
(dokument podpisany cyfrowo)

Załącznik nr 1 ODPIS

sygn. GD-II.6630.731.2025 z dnia 2025-12-03

Stanowiska uczestników Narady Koordynacyjnej:

Nazwa Instytucji	Stanowisko uczestnika	Imię i nazwisko uzgadniającego Data
Starostwo Powiatowe w Olsztynie, Wydział Geodezji Przewodniczący Narady Koordynacyjnej	brak uwag	Agnieszka Krupka 2025-12-01 10:44:49
ORANGE Polska Dostarczanie i Serwis Usług Dział Ewidencji i Zarządzania Danymi o Infrastrukturze 6-Olsztyn	brak stanowiska *	
Energa-Operator SA z siedzibą w Gdańsku, Oddział w Olsztynie	brak uwag	Marek Iliuczonek 2025-11-26 13:12:44
Polska Spółka Gazownictwa sp. z o.o.	brak uwag	Agnieszka Dobrowolska 2025-11-26 09:56:34
Starostwo Powiatowe w Olsztynie, Wydział Infrastruktury i Budownictwa	brak uwag	Elżbieta Taub 2025-11-26 09:10:04
Powiatowa Służba Drogowa w Olsztynie	brak uwag	Jacek Nadulski 2025-11-27 08:58:41
Uniwersytet Warmińsko - Mazurski w Olsztynie, Ośrodek Eksploatacji i Zarządzania Miejską Siecią Komputerową „OLMAN"	brak uwag	Zbigniew Czarnota 2025-11-26 07:06:18
Instytut Chemii Bioorganicznej PAN Poznańskie Centrum Superkomputerowo-Sieciowe	brak uwag	Marek Kuberka 2025-12-02 17:55:15
MACROSAT Sp. z o.o.	brak uwag	Krzysztof Kacprowicz 2025-11-27 15:32:01
NEXERA Sp. z o.o.	brak uwag	Andrzej Grycmacher 2025-12-01 13:11:06
Zakład Wodociągów i Kanalizacji Spółka z o.o. w Barczewie	brak uwag	Kamil Bagiński 2025-11-27 08:33:03
Urząd Miejski w Barczewie	brak uwag	Mariusz Kozera 2025-11-26 12:43:49
Hawe Telekom Sp. z o.o. w restrukturyzacji	brak uwag	Aleksandra Ratajczyk 2025-12-02 12:38:50
Warmińsko-Mazurskie Centrum Nowych Technologii	brak uwag	Remigiusz Kowalski 2025-11-26 11:00:44
Intelly J. Niski Spółka Jawna	brak stanowiska *	

** Na podstawie Ustawy z dnia 17 maja 1989r. Prawo Geodezyjne i Kartograficzne, Art. 28ba. 1. Nieobecność na naradzie koordynacyjnej podmiotu należycie zawiadomionego o jej miejscu i terminie nie stanowi przeszkody do jej przeprowadzenia. Przyjmuje się, że podmiot ten nie składa zastrzeżeń do usytuowania*

z up. STAROSTY OLSZTYŃSKIEGO
Agnieszka Krupka
Inspektor w Wydziale Geodezji
(dokument podpisany cyfrowo)

woj.warmińsko–mazurskie
powiat: olsztyński
m.Barczewo id.281401_4
obręb nr : 2 id. 281401_4.0002
działka: 47/7, 48/13
układ współrzędnych: "2000"
układ wysokościowy: PL–EVRF2007–NH

Mapa do celów projektowych
skala 1:500

Mapę niniejszą wykonano na podstawie mapy zasadniczej w postaci wektorowej miasto Barczewo sekcja:
7.209.18.13.1.2, 7.209.18.13.1.4 oraz
oraz danych z ewidencji gruntów i budynków obręb nr 2 i pomiaru uzupełniającego z miesiąca sierpień 2025 r.

Wykonawca:
Geowizja usługi geodezyjne
10–687 Olsztyn, Klebark Wielki 36b
tel. 889–462–744, NIP 739–324–09–56
Geodeta Uprawniony
mgr inż.Paweł Śliwecki
upr.nr 20446

GD–I.6642.1.4911.2025 Olsztyn, dn. 02.09.2025 r.


UWAGA:
zakres aktualizowanej mapy

UWAGA:
Nie wyklucza sie istnienia w terenie innych nie wykazanych na niniejszej mapie urządzeń podziemnych, które nie zostały zgłoszone do inwentaryzacji i o których brak informacji w inst.branżowych.

LEGENDA:

Oświadczam, że niniejsza mapa została opracowana w wyniku prac geodezyjnych i kartograficznych, których rezultaty zawiera operat techniczny pozytywnie zweryfikowany. Wpisany do ewidencji materiałów państwowego zasobu geodezyjno–kartograficznego.
Jednocześnie informuję, że jestem świadomy odpowiedzialności karnej za złożenie fałszywego oświadczenia.

Identyfikator zgłoszenia prac geodezyjnych	GD–I.6642.1.4911.2025
Organ służby geodezyjnej, który otrzymał zgłoszenie prac geodezyjnych	Starosta Olsztyński
Wykonawca prac geodezyjnych	Geowizja Usługi Geodezyjne Paweł Śliwecki
Data sporządzenia dokumentu zawierającego wynik pozytywnej weryfikacji	Protokół weryfikacji nr GD–I.6642.1.4911.2025_1 z dnia 02.09.2025 r.
Imię i nazwisko oraz nr uprawnień zawodowych kierownika prac geodezyjnych	Paweł Śliwecki Nr uprawnień 20446

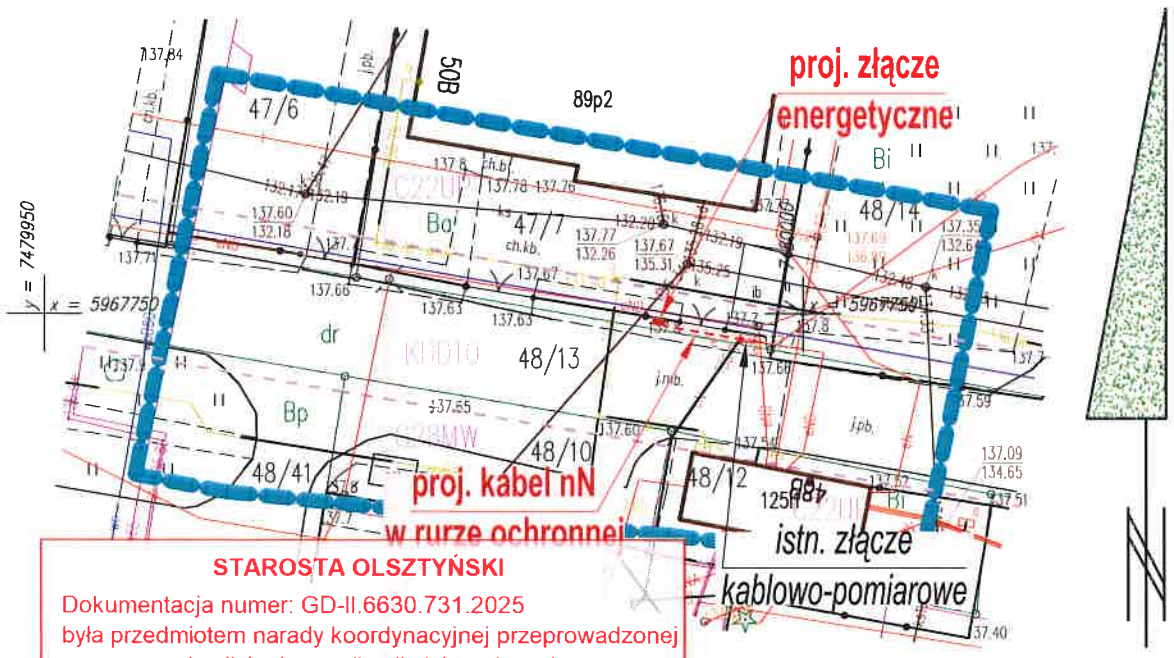

Oświadczam, że treść mapy, na której wykonano niniejszy projekt, jest zgodna z treścią, poświadczonej przez wykonawcę, mapy do celów projektowych, opracowanej w wyniku pozytywnie zweryfikowanych prac geodezyjnych. Dokument potwierdzający wynik pozytywnej weryfikacji nr GD-I.6642.1.4911.2025_1 z dnia 02.09.2025r.

mgr inż. Andrzej Łaszuk
nr ewid. upr. WAM/0132/PWOE/17

STAROSTA OLSZTYŃSKI
Dokumentacja numer: GD-II.6630.731.2025
była przedmiotem narady koordynacyjnej przeprowadzonej za pomocą środków komunikacji elektronicznej.
OLSZTYN, dnia 2025-12-03
z up. STAROSTY OLSZTYŃSKIEGO
Agnieszka Krupka
Inspektor w Wydziale Geodezji
(dokument podpisany elektronicznie)

A+A PROJEKT
10-501 Olsztyn, ul. Kościuszki 13/406

obiekt adres	Przyłącze kablowe nN do zasilenia zakładu produkcyjno-usługowego na dz. nr 47/7 w Barczewie, ul. Wojska Polskiego	data 09.2025r.
temat rysunku	Trasa przyłącza nN wraz z lokalizacją złącza kablowo - pomiarowego	skala 1:500
projektant	mgr inż. Andrzej Łaszuk nr ewid. upr. WAM/0132/PWOE/17	Nr rysunku E-1u
opracował		