
Z6502541
KRSN-0/4R-NH2/2R-NH00/F

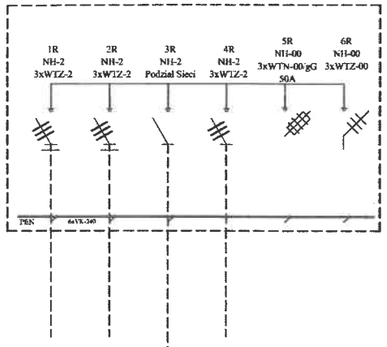


istn. stacja transformatorowa SN/nn
S-1390 "Rudka"
transf. 250kVA

istn. SZ-51
3xWT-00/gG 125A
obw. 02 "Rzeka"

słup nr 01/ON-10,5/15
L~42m
L~41m
słup nr 02/P-10,5
L~41m
słup nr 03/P-10,5
L~34m
słup nr 04/PK-10,5
L~70m
słup nr 06/RNK-10,5
7-miu odbiorców
L~74m
słup nr 08/P-10,5
L~178m
słup nr 11/O-10,5
L~200m
słup nr 15/K-10,5/15

Izw = 394 A
$\Delta U_{\%}$= 2,41 %

*istn. Z6502129*
*nr ZKP-P1*
LZV00

Proj. 2x mufa
2x SMHSV4 95-240

istn. YAKXS 4x120mm$^2$
L~96m

istn. YAKXS 4x120mm$^2$
L~58m


istn. YAKY 4x120mm$^2$
L~91m

Proj. 2xNA2XY(YAKXS) 4x120mm$^2$
2xL=3m (5mb)

**Proj. ZKP-1** — Proj. NA2XY(YAKXS) 4x120mm$^2$ L=45m (51mb) — **Proj. ZK-1 +SP-1** — Proj. NA2XY(YAKXS) 4x120mm$^2$ L=51m (58mb) — **Proj. ZKP-2**


Izw = 1150 A
$\Delta U_{\%}$= 1,24 %

Z6506317
**Proj. ZKP-1**
**P2-Rs/LZV/LZR/F**

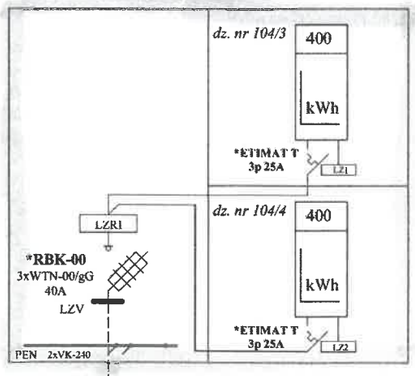



**Proj. ZK-1+SP-1**
**KRSN-0/4R-NH2/2R-NH00/F+P2/F** Z6506319

Z6506318

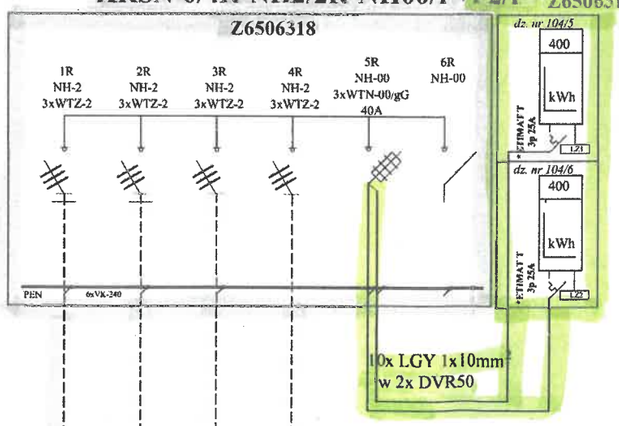


10x LGY 1x10mm$^2$
w 2x DVR50

Z6506320
**Proj. ZKP-2**
**P2-Rs/LZV/LZR/F**

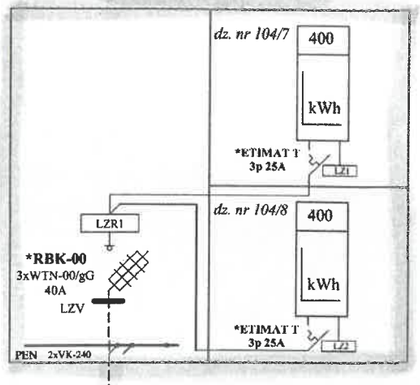


Proj. NA2XY(YAKXS) 4x120mm$^2$
L=45m (51mb)

Proj. NA2XY(YAKXS) 4x120mm$^2$
L=51m (58mb)

Proj. 2xNA2XY(YAKXS ) 4x120mm$^2$
2xL=3m (5m)

istn. YAKXS 4x120mm$^2$
kier. Z6502129

istn. YAKXS 4x120mm$^2$
kier. Z6502541

Proj. 2x mufa
2x SMHSV4 95-240

| | | | |
|---|---|---|---|
| **ELProjekt** *Rafał Chmielewski* Piątki 98/1; 13-100 Nidzica | | tel. 695-027-636 rafal.chmielewski89@o2.pl | |
| INWESTOR: | ENERGA-OPERATOR S.A. ul. Marynarki Polskiej 130; 80-557 Gdańsk | | |
| UMOWA NR : | OBI/65/2302944 WBS nr B/23/001291 z dn. 11.01.2023r. | | |
| TEMAT : | Budowa linii kablowej nn 0,4kV oraz złączy kablowo- pomiarowych w celu zasilenia zespołu budynku na działce nr 104/.... | | |
| LOKALIZACJA: | Rudka gm. Szczytno dz. nr 102/8. 104/2, 104/4, 104/5, 104/8 | | nr rysunku : E-2 |
| RYSUNEK : | **Schemat zasilania** | | |
| | Nazwisko, nr uprawnień : | PODPISY | skala : |
| PROJEKTANT : | *mgr inż. Tomasz Pieńkowski u/r. bud. WAM/0025/OWOE/16* | | |
| OPRACOWAŁ : | *mgr inż. Rafał Chmielewski* | | data: 06.2024 |

STAROSTA SZCZYTNEŃSKI
ul. H. Sienkiewicza 1 12-100 Szczytno


Oświadczam, że treść mapy sytuacyjno - wysokościowej do celów projektowych na której wykonano niniejszy projekt jest identyczna z treścia mapy sytuacyjno - wysokościowej wydanej przez PODGK w Szczytnie, potwierdzonej wynikiem pozytywnej weryfikacji protokołem nr Gg.6641.2239.2024_1 z dnia 02.10.2024r. załączonej do dokumentacji projektowej.

# MAPA DO CELÓW PROJEKTOWYCH

| | | |
|---|---|---|
| Oznaczenie kancelaryjne zgłoszenia pracy geodezyjnej | | Gg.6641.2239.2024 |
| Jednostka ewidencyjna | identyfikator | 281706_2 |
| | nazwa | Gmina Szczytno |
| Obręb ewidencyjny | identyfikator | 281706_2.0022 |
| | Nazwa | Rudka |
| Działka ewidencyjna | | 104/2, 102/8 |
| Skala mapy | | 1:500 |
| Nazwa układu współrzędnych | prostokątnych płaskich | 2000/7 |
| | wysokości | PL-EVRF2007-NH |
| Numer godła | | 7.202.21.12.2.2 |
| Oznaczenie granic obszaru, który był przedmiotem aktualizacji | | — — — — — |
| Służebności gruntowe mające wpływ na zagospodarowanie gruntów zlokalizowanych w granicach projektowanej inwestycji | | Nie badano obciążeń gruntów pod względem służebności |
| Kontur użytku gruntowego, który nie jest ujawniony w bazie danych ewidencji gruntów i budynków | | Brak |

Nie wyklucza się istnienia w terenie innych niewykazanych niniejszej mapie urządzeń podziemnych, które nie były zgłoszone do geodezyjnej inwentaryzacji powykonawczej lub o których brak jest informacji w instytucjach branżowych

Orientacja skala 1:25000

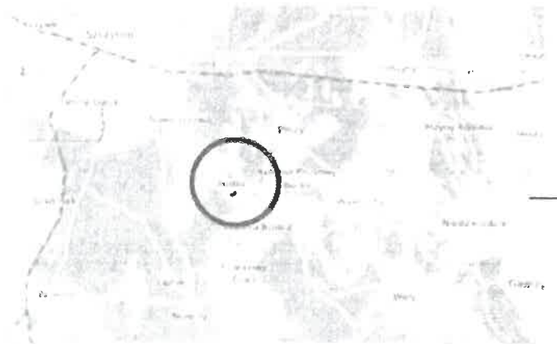

Oświadczam, że operat techniczny zawierający rezultaty pracy geodezyjnej, wykonanej przez firmę „Usługi Geodezyjne Nowocińscy S.C.", zgłoszonej pod numerem Gg.6641.2239.2024 w Starostwie Powiatowym w Szczytnie, otrzymał w dniu 02.10.2024 r. pozytywny wynik weryfikacji nr Gg.6641.2239.2024_1. Operat techniczny został przyjęty do Powiatowego Zasobu Geodezyjnego i Kartograficznego i otrzymał identyfikator materiału zasobu nr P.2817.2024.2158. Jednocześnie informuję, że jestem świadomy odpowiedzialności karnej za złożenie fałszywego oświadczenia.

mgr inż. Radosław Cecot
upr. nr 21162 zakres 1,2
podpis kierownika prac


Dokument podpisany elektronicznie


Usługi Geodezyjne Nowocinscy S.C.
12-130 Pasym, Rynek15
tel. 608 628 264, 698 648 468
NIP 7451853228 REGON 3854433650



Signature Not Verified

Dokument podpisany przez Radosław Cecot
Data: 2024.10.02 18:30:26 CEST

szczegół lokalizacji złącza ZKP-1
skala 1:50

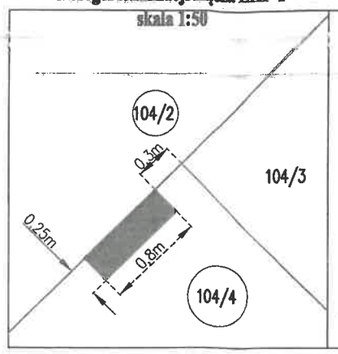


szczegół lokalizacji złącza ZK-1
skala 1:50

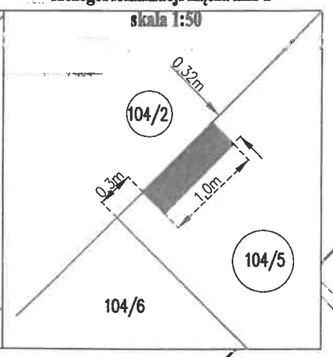





szczegół lokalizacji złącza ZKP-2
skala 1:50




mgr inż. Tomasz Pieńkowski
UPRAWNIENIA BUDOWLANE
Nr ewid. WAM/0025/PWOE/16
Do projektowania i kierowania robotami budowlanymi bez ograniczeń w specjalności instalacyjnej w zakresie sieci, instalacji i urządzeń elektrycznych i elektroenerget.

| | | | |
|---|---|---|---|
| ELProjekt<br>Rafał Chmielewski<br>Piątki 98/1; 13-100 Nidzica | | tel. 695-027-636<br>rafal.chmielewski89@o2.pl | |
| INWESTOR: | ENERGA-OPERATOR S.A.<br>ul. Marynarki Polskiej 130; 80-557 Gdańsk | | |
| UMOWA NR: | OBI/65/2302944 WBS nr B/23/001291 z dn. 11.01.2023r. | | |
| TEMAT: | Budowa linii kablowej nn 0,4kV oraz złączy kablowo- pomiarowych w celu zasilenia zespołu budynku na działce nr 104/.... | | |
| LOKALIZACJA INWESTYCJI: | Rudka gm. Szczytno dz. nr 102/8, 104/2, 104/4, 104/5, 104/8 | | nr rysunku: 0-1 |
| RYSUNEK: | Projekt zagospodarowania terenu | | |
| | Nazwisko, nr uprawnień: | PODPISY | skala: 1:500 |
| PROJEKTANT: | mgr inż. Tomasz Pieńkowski upr. bud. WAM/0025/PWOE/16 | | |
| OPRACOWAŁ: | mgr inż. Rafał Chmielewski | | data: 10.2024r. |

ENERGA - OPERATOR SA Oddział w Olsztynie

**Energa operator**

***Wytyczne w zakresie zasad realizacji prac na sieciach***

**OBI: 230294**

*Nazwa i adres obiektu (zamówienia):* ***Linia kablowa nn 0,4 kV, Rudka, dz. 104/****

I. **Dotyczy tylko robót na nN**

1. Prace na niskim napięciu winny być wykonywane w technologii PPN.
2. Jeżeli z przyczyn obiektywnych nie można wykonać prac w technologii PPN to dopuszcza się wyłączenie i:
   a) dopuszczenie do prac na sieci nN realizuje:
      WYKONAWCA ☐ ENERGA ☐
   b) agregat zapewnia:
      WYKONAWCA ☐ ENERGA ☐

PPN 0,4 kV

- Ilość ..... moc..... - Ilość ..... moc.....
- Ilość ..... moc..... - Ilość ..... moc.....
- Ilość ..... moc..... - Ilość ..... moc.....

II. **Dotyczy robót na SN, bądź SN i nN:**

1. Dopuszczenie do prac na sieciach SN realizuje:
   WYKONAWCA ☐ ENERGA ☐
2. Zakres zlecenia wymaga pracy agregatów:
   TAK ☐ NIE ☐
3. Agregat zapewnia:
   WYKONAWCA ☐ ENERGA ☐

- Ilość ..... moc..... - Ilość ..... moc.....
- Ilość ..... moc..... - Ilość ..... moc.....
4. Przewidywany czas pracy na sieci:
   - ilość wyłączeń: .....
   - czas wyłączeń:.....
5. Wykonawca zobowiązany jest do organizacji szkoleń w zakresie nowych urządzeń, dotychczas nie stosowanych w sieci Zamawiającego.
   TAK ☐ NIE ☐

| LP | TYP URZĄDZENIA/APARATU DLA KTÓREGO WYMAGANE JEST SZKOLENIE | ILOŚĆ OSÓB OBJĘTYCH SZKOLENIEM | ZAKRES SZKOLENIA |
|---|---|---|---|
| 1 | | | |
| 2 | | | |
| 3 | | | |

6. **Uwagi:**

.....

.....

**Sporządził**
Pracownik MZE: 6.11.2024

Technik
ds. Linii Elektroenergetycznych
Mirosław Mężykowski

**Zatwierdził:**
Kierownik MZE

Kierownik
Działu Zarządzania Eksploatacją
Krzysztof Wołkiewicz

Pole wyboru ☐ wypełnić znakiem X

WÓJT GMINY
SZCZYTNO

Szczytno, dnia 12.04.2024 r.

RR-SB.7230.3.50.2024

# Decyzja

Na podstawie art. 39 ust. 3a, art. 40 ust. 1 i 2 pkt. 2, 3 oraz ust. 3 Ustawy z dnia 21 marca 1985 r. o drogach publicznych (tekst jednolity Dz. U. z 2024 r. poz. 320 ze zm.) i art. 104 ustawy Kodeks Postępowania Administracyjnego (tekst jednolity Dz. U. z 2023 r. poz. 775 ze zm.) po rozpatrzeniu wniosku z dnia 18.03.2024 r. złożonego przez Pana Rafała Chmielewskiego działającego pod firmą ELPROJEKT adres: Piątki 98/1, 13-100 Nidzica, pełnomocnika Energa-Operator S.A. ul. Marynarki Polskiej 130, 50-557 Gdańsk, Oddział w Olsztynie ul. Tuwima 6, 10-950 Olsztyn o uzgodnienie lokalizacji kabla energetycznego nN 0,4 kV w drodze gminnej publicznej **nr 196051N Rudka, dz. nr 102/8** w miejscowości Rudka, obręb geodezyjny Rudka, gm. Szczytno.

## Zezwala się

na lokalizację kabla energetycznego nN 0,4 kV w drodze gminnej publicznej nr 196051N Rudka, w dz. nr 102/8 w miejscowości Rudka w celu zasilenia okolicznych budynków mieszkalnych w msc. Rudka, obręb geodezyjny Rudka, gm. Szczytno z zachowaniem następujących warunków:

1. Lokalizacja i przebieg projektowanego kabla energetycznego nN 0,4 kV musi być zgodny z § 97 Rozporządzenia Ministra Infrastruktury z dnia 24 czerwca 2022 r. w sprawie przepisów techniczno-budowlanych dotyczących dróg publicznych (tj. Dz. U. z 2022 r., poz. 1518), art. 39 ust. 3 ustawy z dnia 21 marca 1985 r. o drogach publicznych (tekst jednolity Dz. U. z 2024 r. poz. 320 ze zm.), oraz warunkami technicznymi.
2. Przebieg kabla energetycznego nN 0,4 kV musi zaprojektować projektant posiadający uprawnienia do projektowania sieci elektroenergetycznych.
3. Na podstawie złożonego wniosku wydana zostanie decyzja, w której określone zostaną warunki prowadzenia robót w działkach gminnych, termin wykonania robót oraz określona zostanie technologia przywrócenia działki do stanu poprzedniej używalności po wykonanych robotach. W decyzji określone zostaną również stawki opłat za zajęcie drogi publicznej.
4. Inwestor na etapie wykonawstwa na 30 dni przed zamiarem rozpoczęcia robót zobowiązany jest również do uzyskania decyzji na umieszczenie urządzenia niezwiązanego z potrzebami zarządzania drogami oraz potrzebami ruchu drogowego w drodze gminnej publicznej dz. nr 102/8 w miejscowości Rudka gm. Szczytno.
5. Roboty przy budowie kabla energetycznego nN 0,4 kV należy oznakować i wykonywać zgodnie z Prawem budowlanym i normami branżowymi.
6. **Niniejsze uzgodnienie nie jest równoznaczne z zezwoleniem na prowadzenie robót w drodze gminnej publicznej oraz na umieszczenie w drodze gminnej publicznej urządzenia niezwiązanego z potrzebami zarządzania drogami oraz potrzebami ruchu drogowego, o które wykonawca lub inwestor powinien wystąpić do zarządcy drogi.**
7. Integralną częścią niniejszego zezwolenia/uzgodnienia będą w/w decyzje stanowiące uzupełnienie uzgodnienia. W przypadku nie uzyskania decyzji przez inwestora przed przystąpieniem do realizacji zadania niniejsze zezwolenie wygasa.
8. Projektowaną linię kabla energetycznego nN 0,4 kV należy zaprojektować i ułożyć w całości w rurze ochronnej. maksymalnie do 50 cm od granicy pasa drogowego drogi gminnej **nr 196051N Rudka, dz. nr 102/8** w miejscowości Rudka, obręb geodezyjny Rudka, gm. Szczytno.
9. W celu uzyskania zezwolenia na wejście z robotami na 30 dni przed zamiarem przystąpienia do wykonania robót należy wystąpić z wnioskiem do Urzędu Gminy Szczytno o udzielenie zezwolenia na prowadzenie robót w pasie drogowym drogi publicznej zgodnie z art. 40 pkt. 1 ustawy z dnia 21 marca 1985 r. o drogach publicznych.

Warunki podane powyżej ważne są przez okres trzech lat. Nieprzestrzeganie w/w warunków spowoduje nieważność niniejszego uzgodnienia.

6