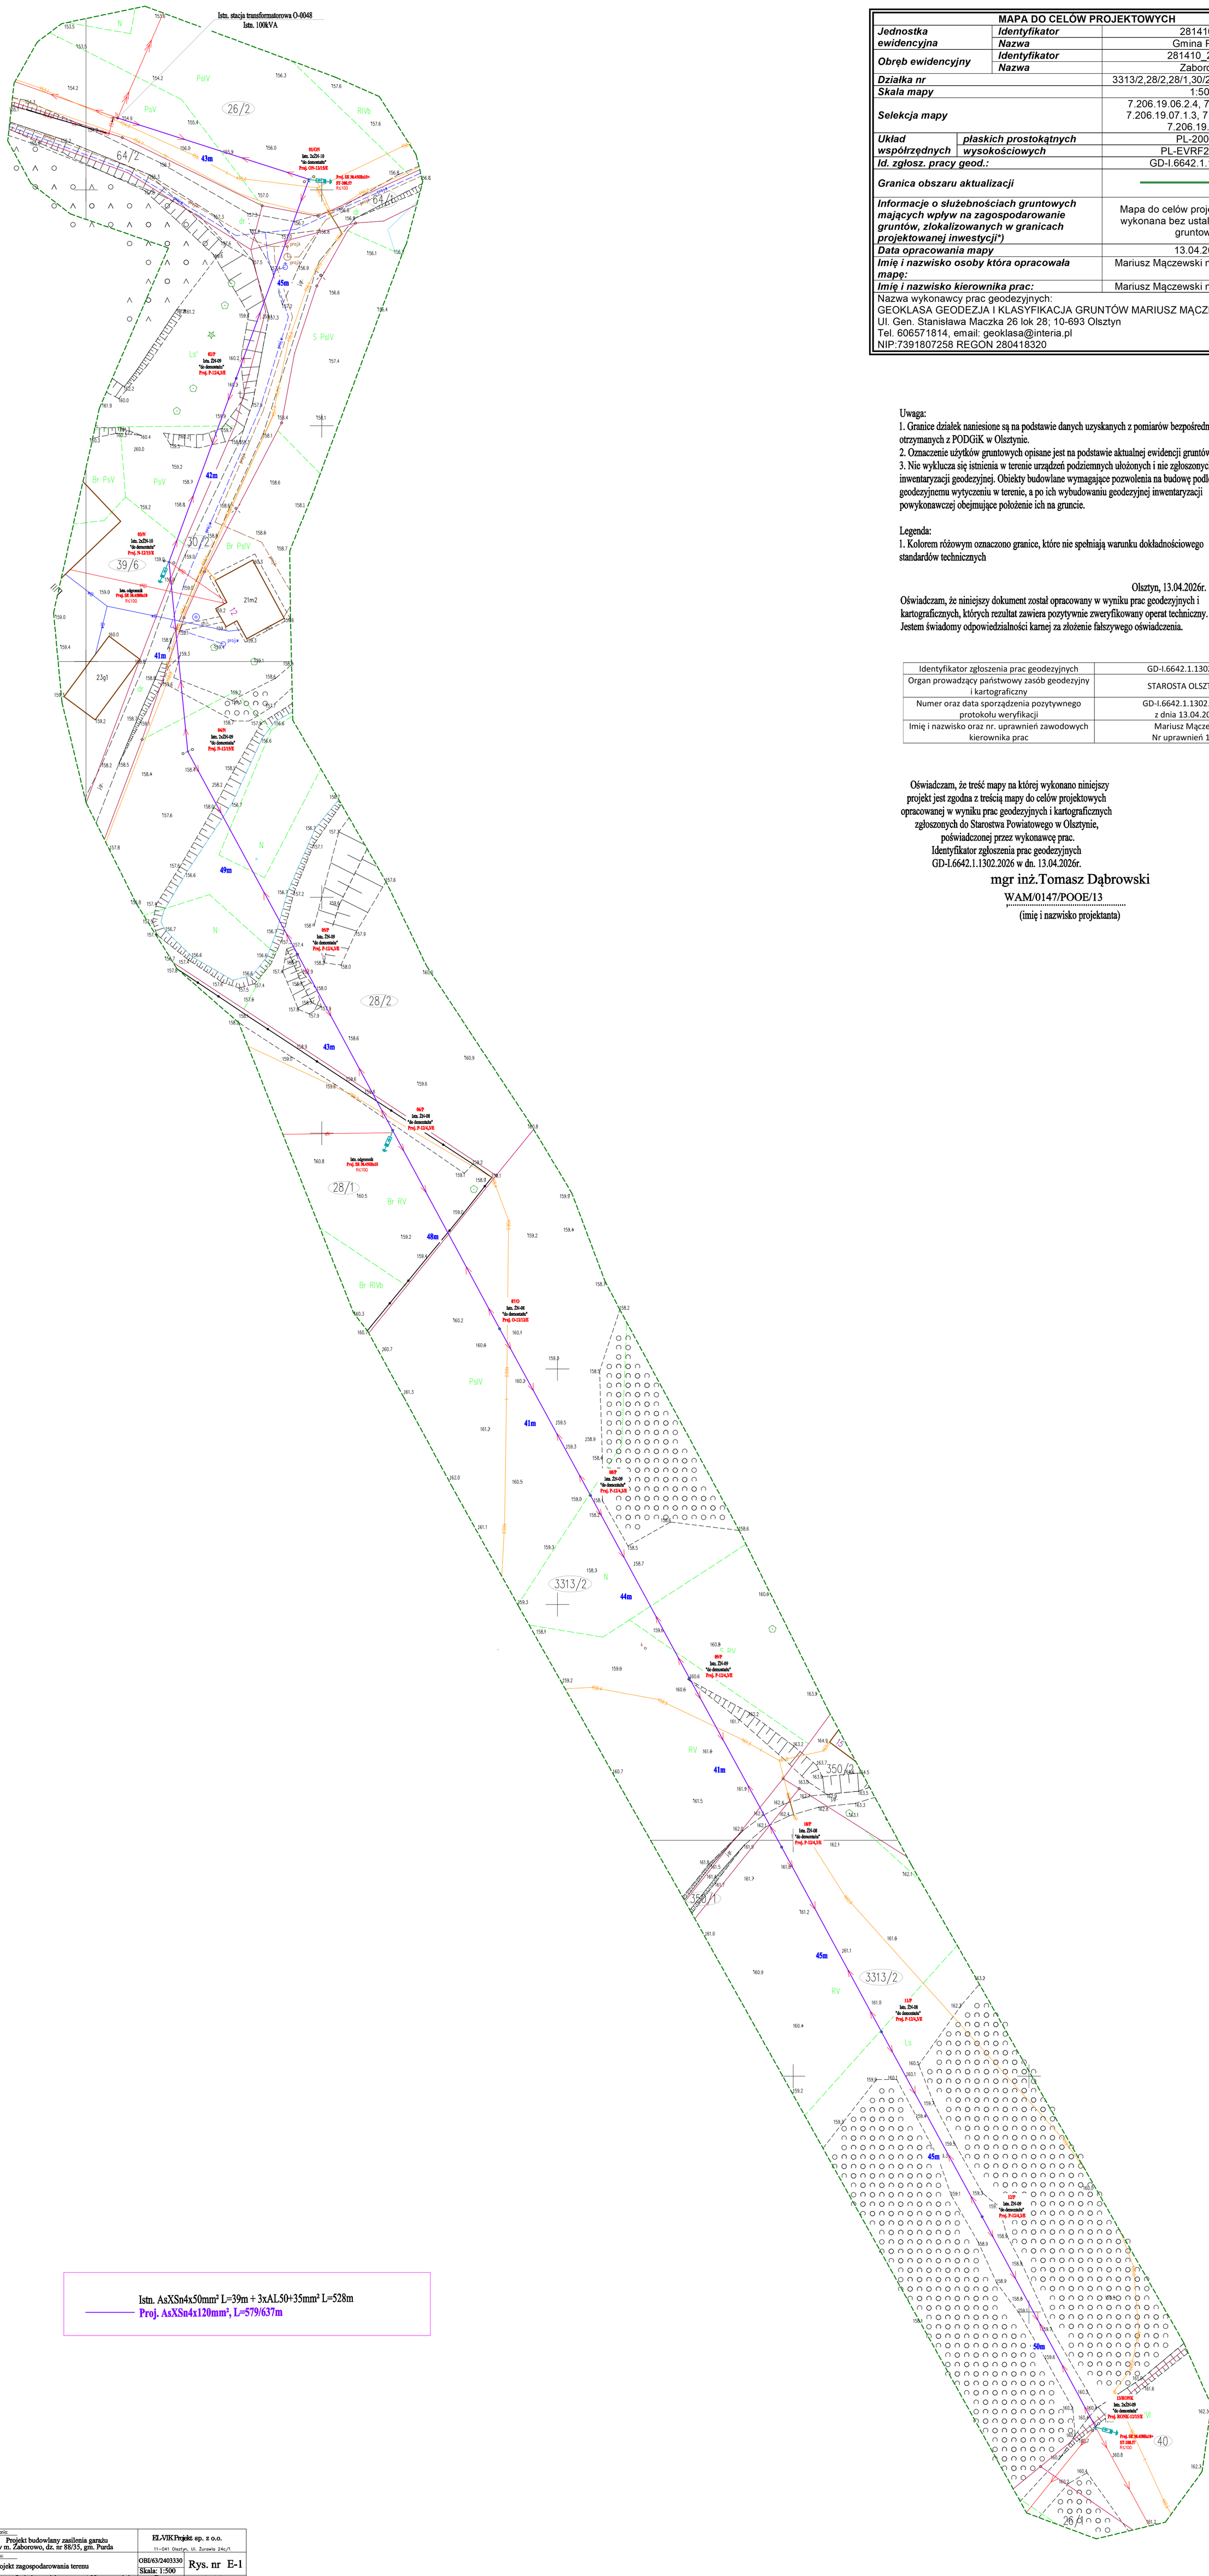


Istn. AsXSn4x50mm² L=39m + 3xAL50+35mm² L=528m

Proj. AsXSa4x120mm², L=579/637m

Tytuł opracowania: Projekt budowlany zasilenia garażu w m. Zaborowo, dz. nr 88/35, gm. Purda		ELVIKProjekt sp. z o.o. 11-041 Olsztyn, Ul. Żurawia 24c/1
Tytuł rysunku: Projekt zagospodarowania terenu		OBI/63/2403330 Skala: 1:500 Rys. nr E-1
	Imię i nazwisko	Nr uprawnień Data Podpis
Projektant:	mgr inż. Tomasz Dąbrowski	WAM/0147/POOE/13 05.2026

MAPA DO CELÓW PROJEKTOWYCH		
Jednostka ewidencyjna	***Identyfikator***	281410_2
	Nazwa	Gmina Purda
Obręb ewidencyjny	***Identyfikator***	281410_2.0032
	Nazwa	Zaborowo
Działka nr		3313/2,28/2,28/1,30/2,39/6,64/1,26/2,40
Skala mapy		1:500
Selekcja mapy		7.206.19.06.2.4, 7.206.19.06.4.2, 7.206.19.07.1.3, 7.206.19.07.3.1., 7.206.19.07.3.3
Układ współrzędnych	***płaskich prostokątnych***	PL-2000/21
	wysokościowych	PL-EVRF2007-NH
Id. zgłosz. pracy geod.:		GD-I.6642.1.1302.2026
Granica obszaru aktualizacji		
Informacje o służebnościach gruntowych mających wpływ na zagospodarowanie gruntów, zlokalizowanych w granicach projektowanej inwestycji*)		Mapa do celów projektowych została wykonana bez ustalania służebności gruntowych.
Data opracowania mapy		13.04.2026r.
Imię i nazwisko osoby która opracowała mapę:		Mariusz Mączewski nr upr. Zaw. 19959
Imię i nazwisko kierownika prac:		Mariusz Mączewski nr upr. Zaw. 19959
Nazwa wykonawcy prac geodezyjnych: GEOKLASA GEODEZJA I KLASYFIKACJA GRUNTÓW MARIUSZ MĄCZEWSKI Ul. Gen. Stanisława Maczka 26 lok 28; 10-693 Olsztyn Tel. 606571814, email: geoklasa@interia.pl NIP:7391807258 REGON 280418320		

Uwaga:
1. Granice działek naniesione są na podstawie danych uzyskanych z pomiarów bezpośrednich otrzymanych z PODGiK w Olsztynie.
2. Oznaczenie użytków gruntowych opisane jest na podstawie aktualnej ewidencji gruntów.
3. Nie wyklucza się istnienia w terenie urządzeń podziemnych ułożonych i nie zgłoszonych do inwentaryzacji geodezyjnej. Obiekty budowlane wymagające pozwolenia na budowę podlegają geodezyjnemu wytyczeniu w terenie, a po ich wybudowaniu geodezyjnej inwentaryzacji powykonawczej obejmujące położenie ich na gruncie.

Legenda:
1. Kolorem różowym oznaczono granice, które nie spełniają warunku dokładnościowego standardów technicznych

Olsztyn, 13.04.2026r.

Oświadczam, że niniejszy dokument został opracowany w wyniku prac geodezyjnych i kartograficznych, których rezultat zawiera pozytywnie zweryfikowany operat techniczny. Jestem świadomy odpowiedzialności karnej za złożenie fałszywego oświadczenia.

Identyfikator zgłoszenia prac geodezyjnych	GD-I.6642.1.1302.2026
Organ prowadzący państwowy zasób geodezyjny i kartograficzny	STAROSTA OLSZTYŃSKI
Numer oraz data sporządzenia pozytywnego protokołu weryfikacji	GD-I.6642.1.1302.2026_1 z dnia 13.04.2026r.
Imię i nazwisko oraz nr. uprawnień zawodowych kierownika prac	Mariusz Mączewski Nr uprawnień 19959

Oświadczam, że treść mapy na której wykonano niniejszy projekt jest zgodna z treścią mapy do celów projektowych opracowanej w wyniku prac geodezyjnych i kartograficznych zgłoszonych do Starostwa Powiatowego w Olsztynie, poświadczonej przez wykonawcę prac.
Identyfikator zgłoszenia prac geodezyjnych
GD-I.6642.1.1302.2026 w dn. 13.04.2026r.

mgr inż.Tomasz Dąbrowski
WAM/0147/POOE/13
(imię i nazwisko projektanta)