


POSADOWIENIE ZBIORNIKA PALIWOWEGO V=50[m3] 2 sztuki
1:50

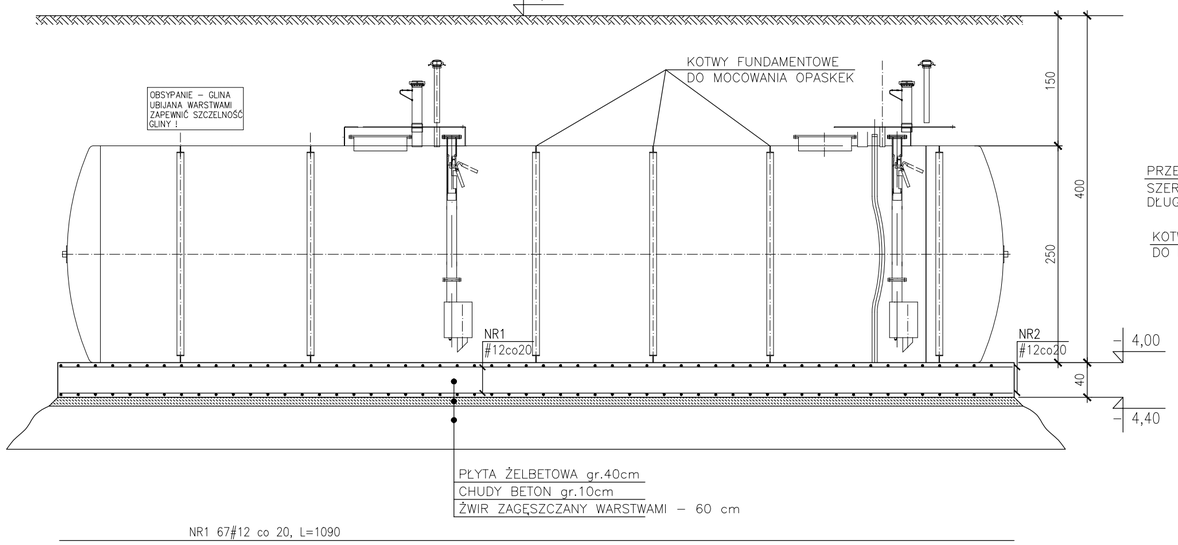

PRZEKRÓJ POPRZECZNY
1:50

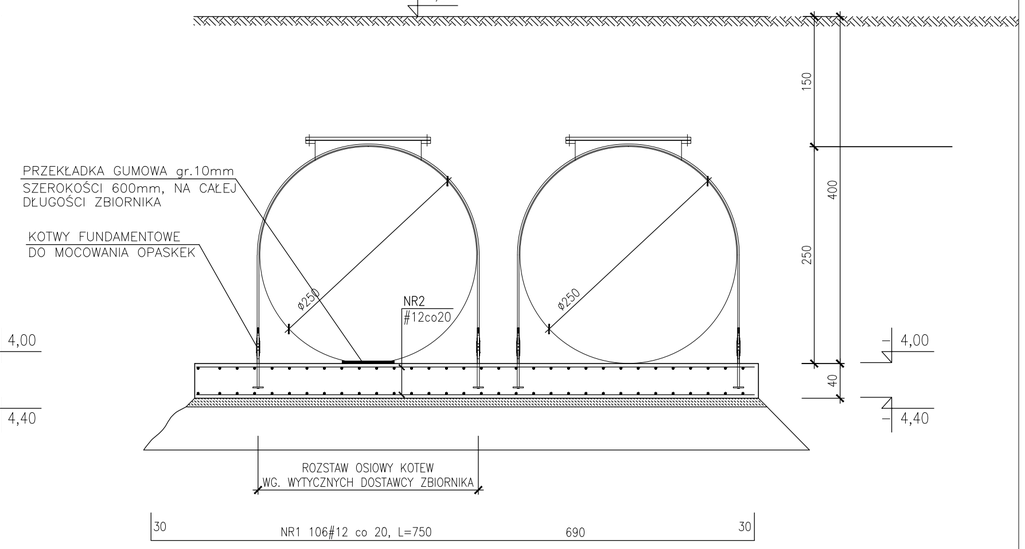

WIDOK Z GÓRY
1:50

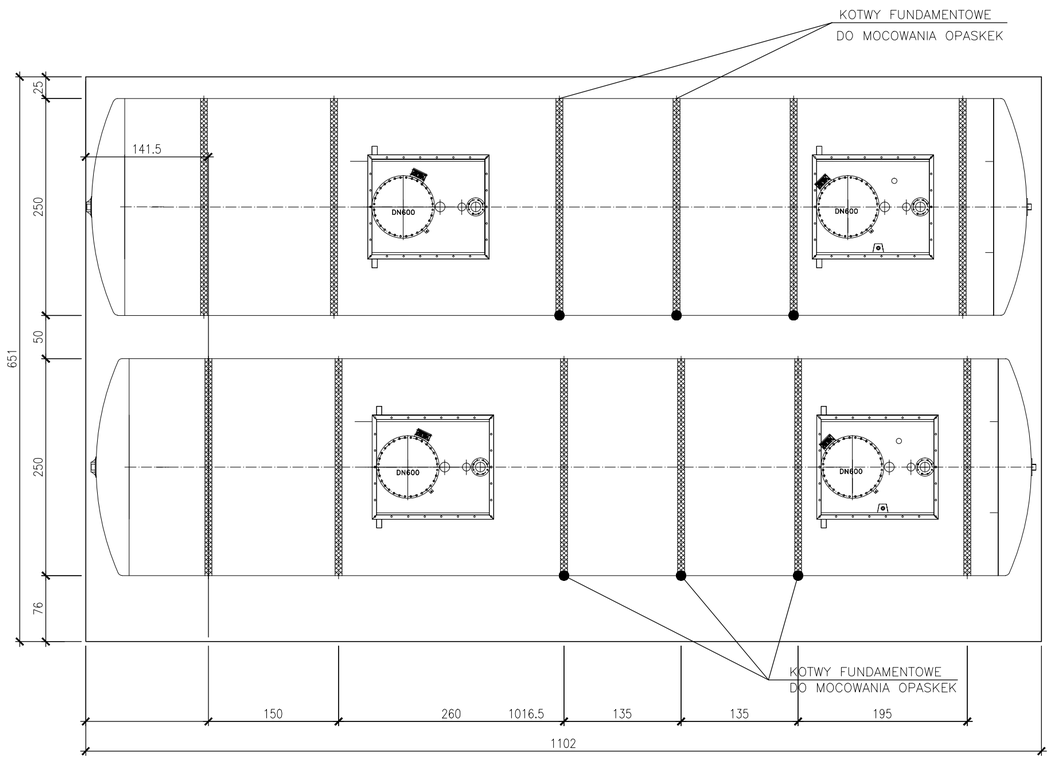

ROZSTAW OSIOWY KOTEW
WG. WYTYCZNYCH DOSTAWCY ZBIORNIKA

ZESTAWIENIE STALI

POZ.	NR PRĘTA	RODZAJ STALI	DŁUGOŚĆ [cm]	LICZBA SZTUK	DŁUGOŚĆ ŁĄCZ. [m] A-III ø12	
PŁYTA	1	ø12	750	106	795	
	2	ø12	1090	67	731	
DŁUGOŚĆ RAZEM [m]					1526	
MASA JEDNOSTKOWA [kg/m]					0.888	
MASA [kg]					1355	
MASA OGÓŁEM [kg]					1355	

UWAGI:

1. POSADOWIENIE ZBIORNIKA POWYŻEJ POZIOMU ZWIERCIADŁA WODY GRUNTOWEJ
2. PRZED ZABETONOWANIEM PŁYTY FUNDAMENTOWEJ NALEŻY WYKONAĆ PRZYŁĄCZ UZIEMIENIA WG.PROJEKTU ELEKTR.
3. KOTWY FUNDAMENTOWE DOSTARCZA DOSTAWCA ZBIORNIKA
4. KOTWY FUNDAMENTOWE NALEŻY OSADZIĆ WG. WYTYCZNYCH DOSTAWCY ZBIORNIKA PRZED ZABETONOWANIEM PŁYTY
5. PO ZAMONTOWANIU ZBIORNIKA WYKOP NALEŻY ZASYPAĆ ISTN GLINĄ UBIJANĄ WARSTWAMI.
6. W PRZYPADKU WYSTĘPOWANIA W POZIOMIE POSADOWIENIA GRUNTÓW NIESPOISTYCH TZN. PIASKÓW LUB ŻWIRÓW NIE MA KONIECZNOŚCI WYKONYWANIA PODSYPKI PIASKOWEJ POD PŁYTĄ FUNDAMENTOWĄ.
7. ROZPATRYWAĆ ŁĄCZNIE Z PROJEKTEM ZAGOSPODAROWANIA TERENU
8. OPRACOWANIE DLA ZBIORNIKÓW FIRMY CGH, W PRZYPADKU DOBRANIA INNYCH ZBIORNIKÓW NALEŻY PRZYJĄĆ ROZWIĄZANIA WYMAGANE PRZEZ PRODUCENTA TYCH ZBIORNIKÓW (INNY ROZSTAW OPASEK, KOTEW ITP)
8. PROJEKT ZAKŁADA OBSUPANIE ZAGĘSZONĄ POSPÓŁKĄ IMPORTOWANĄ ZAG DO Is=0,97, W PRZYPADKU OBSYPYWANIA GRUNTAMI PRZEPUSCZLANYMI NALEŻY BEZWZGLĘDNIE KOTWIĆ OBEJMAMI NA PEŁEN WYPÓR WODY

Uwaga:
Rozpatrywać łącznie z opinią geotechniczną zasypka Ps+Pd, Is=0,98

WERSJA ROBOCZA DO UZGODNIEŃ

INWESTOR:
GDDKiA
GENERALNY DYREKTOR DRÓG KRAJOWYCH I AUTOSTRAD
UL. WRONIA 53
00-874 WARSZAWA

JEDNOSTKA PROWADZĄCA:
APAGA
AUTORSKA PRACOWNIA ARCHITEKTURY EWA ALASZEWSKA
99-230 Lask, ul. Tymienieckiego 25c lok.5 tel. 601 35 75 72, 42 630 57 03

PROJEKT: PRZEBUDOWA DROGI PUBLICZNEJ POLEGAJĄCA NA PRZEBUDOWIE I ROZBUDOWIE MIEJSCA OBSŁUGI PODRÓŻNYCH GIEBUŁTÓW DO KATEGORII III, OBEJMUJĄCA BUDOWĘ STACJI PALIW WRAZ Z NIEZBĘDNĄ INFRASTRUKTURĄ, PRZEBUDOWĄ UKŁADU DROGOWEGO, OBIEKTAMI MAŁEJ ARCHITEKTURY ORAZ URZĄDZENIAMI BUDOWLANYMI
W PASIE DROGOWYM DROGI EKSPRESOWEJ S7 (KIERUNEK KIELCE 11+100)

OBIEKT: MOP Giebułtów

ADRES OBIEKTU: MOP Giebułtów
w pasie drogowym drogi ekspresowej S7 (kier. Kielce 11+100)

NR DZIAŁKI: fr. dz. ew. nr: 534; gmina Książ Wielki - obszar wiejski, obręb Giebułtów; fr. dz. ew. nr: 238; 229/2; gmina Książ Wielki - obszar wiejski, obręb Małoszów; fr. dz. ew. nr: 1810; gmina Książ Wielki - obszar wiejski, obręb Tochołów;

STADIUM PROJEKTU: PROJEKT BUDOWLANY - PROJEKT TECHNICZNY

BRANŻA: KONSTRUKCJA

TEMAT RYSUNKU: **PŁYTA FUNDAMENTOWA POD ZBIORNIKI NA PALIWO 2 x 50m3**

SKALA: 1:30

NR RYS.: K/8

PROJEKTANT	mgr inż. Wojciech Lau	NR UPRAWNIEŃ	LOD/1169/ /POOK/09
OPRACOWAŁ	mgr inż. Wojciech Lau		
SPRAWDZIŁ	mgr inż. Włodzimierz Szafrański	NR UPRAWNIEŃ	264/86/WŁ

PODPISY:

DATA: wrzesień 2026