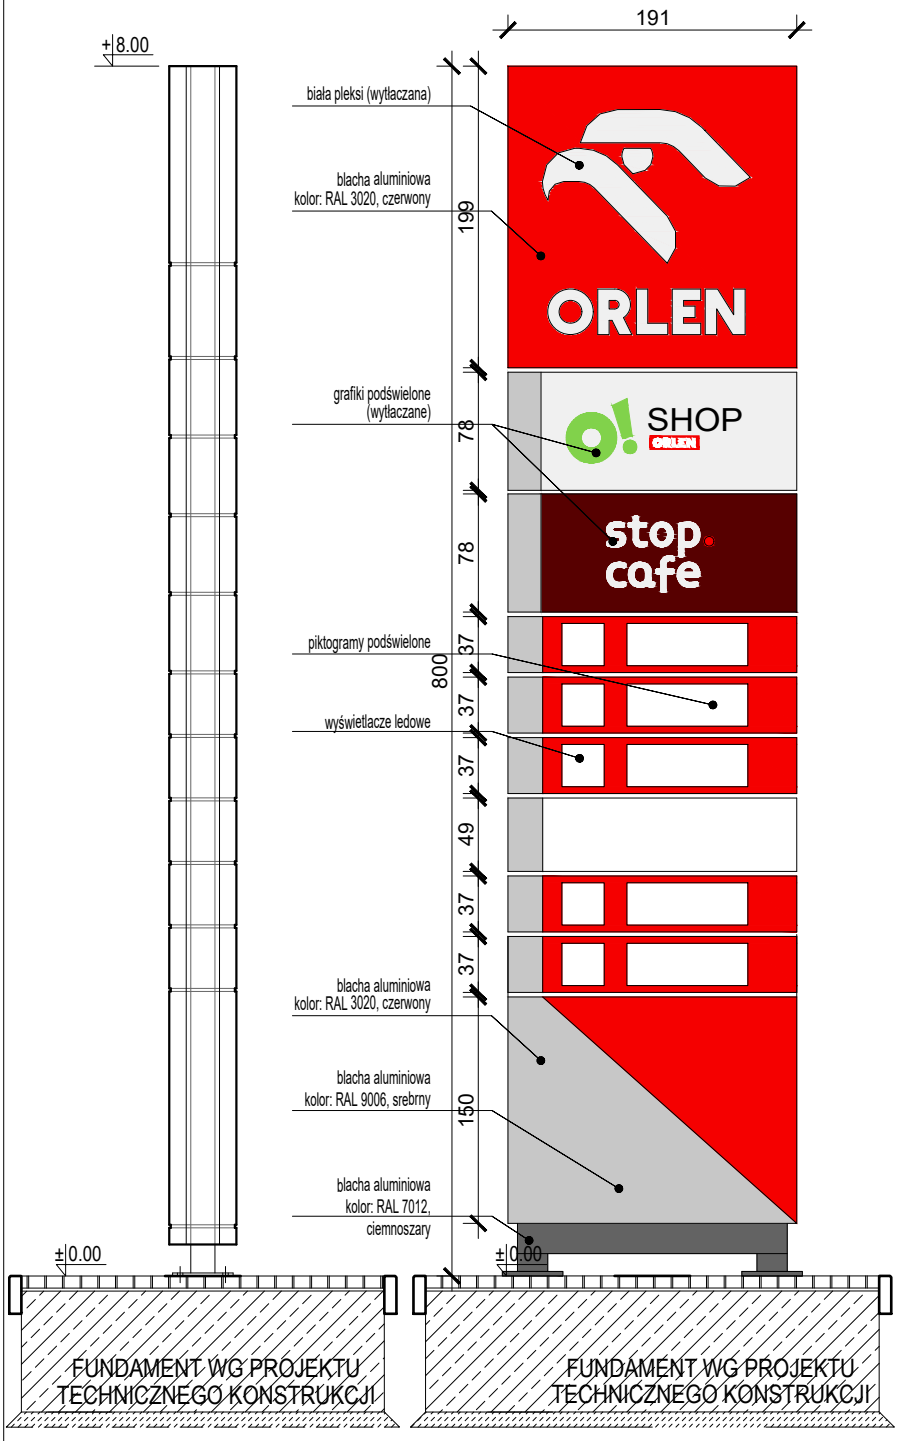


Tablica wg standardów ORLEN

KOLORYSTYKA

(zgodna z katalogiem elementów wizualizacji stacji paliw ORLEN S.A.)

- RAL 3011 (PANTONE 1815 C)
- RAL 3020 (PANTONE 485 C)
- RAL 9016 (PANTONE Trans. White C)
- RAL white aluminium 9006
- RAL basalt grey 7012

UWAGI:

1. WYMIARY NALEŻY SPRAWDZIĆ PRZED PRZYSTĄPIENIEM DO ROBÓT
2. RYSUNKI POSZCZEGÓLNYCH BRANŻ NALEŻY ROZPATRYWAĆ ŁĄCZNIE
3. PROJEKTOWANE URZĄDZENIA INSTALACJI, WENTYLACJI I KLIMATYZACJI ORAZ OŚWIETLENIA WYKONAĆ ZGODNIE Z PROJEKTAMI BRANŻOWYMI.
4. WSZYSTKIE WĄTPLIWOŚCI, KOLIZJE, NIEJASNOŚCI NALEŻY ZGŁASZAĆ INSPEKTOROWI NADZORU INWESTORSKIEGO I PROJEKTANTOM, PRZED PRZYSTĄPIENIEM DO ROBÓT WYKONAWCZYCH.

INWESTOR:

GDDKiA

GENERALNY DYREKTOR DRÓG KRAJOWYCH I AUTOSTRAD
UL. WRONIA 53
00-874 WARSZAWA

JEDNOSTKA PROWADZĄCA:

APAGA

AUTORSKA PRACOWNIA ARCHITEKTURY EWA AŁASZEWSKA
90-350 Łódź, ul. Tymienieckiego 25c lok.6 tel. 601 35 75 72, 42 636 57 03

PROJEKT	PRZEBUDOWA DROGI PUBLICZNEJ POLEGAJĄCA NA PRZEBUDOWIE I ROZBUDOWIE MIEJSCA OBSŁUGI PODRÓŻNYCH GIEBUŁTÓW DO KATEGORII II, OBEJMUJĄCA BUDOWĘ STACJI PALIW WRAZ Z NIEZBĘDNĄ INFRASTRUKTURĄ, PRZEBUDOWĄ UKŁADU DROGOWEGO, OBIEKTAMI MAŁEJ ARCHITEKTURY ORAZ URZĄDZENIAMI BUDOWLANYMI W PASIE DROGOWYM DROGI EKSPRESOWEJ S7 (KIERUNEK KIELCE 11+100)
OBIEKT	MOP Giebułtów
ADRES OBIEKTU	MOP Giebułtów w pasie drogowym drogi ekspresowej S7 (kier. Kielce 11+100)
NR DZIAŁKI	fr. dz. ew. nr: 534; gmina Książ Wielki - obszar wiejski, obręb Giebułtów; fr. dz. ew. nr: 230; 229/2; gmina Książ Wielki - obszar wiejski, obręb Małoszów; fr. dz. ew. nr: 181/3; gmina Książ Wielki - obszar wiejski, obręb Tochołów;
STADIUM PROJEKTU	PROJEKT BUDOWLANY - TECHNICZNY
BRANŻA	ARCHITEKTURA

TEMAT RYSUNKU	PYLON CENOWY	SKALA 1:50	nr RYS. A/22
PROJEKTANT	mgr inż. arch. Ewa Ałaszewska	NR UPRAWNIEŃ 400/88/Wł. LO-0156	PODPISY
OPRACOWAŁ	mgr inż. arch. Norbert Lalko		
SPRAWDZIŁ	mgr inż. arch. Piotr Gugała	NR UPRAWNIEŃ 383/89/Wł. LO-0157	
DATA	WRZESIEŃ 2026		