CONNECT BARTŁOMIEJ PAUŚ
OCIĄŻ UL. SPOKOJNA 24, 63-460 NOWE SKALMIERZYCE, TEL.: 533-080-540

Nr egz. : 2

# PROJEKT ZAGOSPODAROWANIA TERENU

| | |
|---|---|
| BRANŻA: | **ELEKTROENERGETYCZNA** |
| NAZWA ZAMIERZENIA BUDOWLANEGO: | **Budowa i przebudowa sieci elektroenergetycznej obejmująca napięcie znamionowe nie wyższe niż 15kV.** |
| ZAKRES: | **Budowa i przebudowa sieci elektroenergetycznej obejmująca napięcie znamionowe nie wyższe niż 15kV.** |
| ADRES INWESTYCJI: | **Nazwa miejscowości: Mroczeń**<br>**Identyfikator i nazwa jednostki ewidencyjnej: 300801_2 Baranów**<br>**Numer i nazwa obrębu ewidencyjnego: 0006 Mroczeń**<br>**Działki o numerze ew.: 390/1, 390/2, 393/2, 402, 394/2, 359, 360, 332/5** |
| INWESTOR/ ZLECAJĄCY: | **ENERGA-OPERATOR S.A.**<br>**ul. Marynarki Polskiej 130**<br>**80-557 Gdańsk** |
| KATEGORIA OBIEKTU: | XXVI |
| PROJEKTOWAŁ: | **mgr inż. Bartłomiej Pauś**<br>**uprawnienia budowlane do projektowania i kierowania robotami budowlanymi bez ograniczeń w specjalności instalacyjnej w zakresie sieci, instalacji i urządzeń elektrycznych i elektroenergetycznych**<br>**nr ewidencyjny: WKP/0288/OWOE/14; WKP/0439/ROOE/16**<br>**nr członkowski: WKP/IE/0085/15**<br>mgr inż. Bartłomiej Pauś<br>Uprawnienia budowlane do projektowania bez ograniczeń w specjalności instalacyjnej w zakresie sieci, instalacji i urządzeń elektrycznych i elektroenergetycznych<br>pr. bud.: WKP/0288/OWOE/14; WKP/0439/ROOE/16<br>nr wpisu do CRO/UB: 75215/UC/995/17/Pz |
| NR PROJEKTU: | **51/CON_BP_SEE/2025** |
| PODSTAWA OPRACOWANIA: | **Nr warunków przyłączenia: P/23/035187 z dn. 22.06.2025 r.**<br>**Umowa nr KJ00393/25 z dn. 21.01.2025 r. (ZN/63/404MZI/2025/2302751/1)**<br>**Nr identyfikacyjny zadania: OBI/43/2302751** |
| DATA OPRACOWANIA: | **Lipiec 2026 r.** |
| SPIS ZAWARTOŚCI PROJEKTU BUDOWLANEGO: | **Część opisowa**<br>**Część rysunkowa** |

Projekt jest chroniony Prawem Autorskim (Dz.U.94/24/83). Wszystkie informacje zawarte w tym projekcie (zarówno na rysunkach jak i części opisowej) stanowią własność intelektualną firmy CONNECT BARTŁOMIEJ PAUŚ i nie wolno ich użyć ponownie i reprodukować bez pisemnej zgody wyżej wymienionej firmy.

STAROSTWO POWIATOWE W KĘPNIE
Wydział Architektury i Budownictwa

Załącznik Nr ...1..... do ~~decyzji~~/zgłoszenia
nr AB.6743.464.2026 z dnia 29.07.2026 r.

1

STAROSTWO POWIATOWE
w KĘPNIE
ul. Kościuszki 5, 63-600 Kępno
tel. 62 782 89 00
fax 62 782 89 01

| Projekt zagospodarowania terenu | | |
|---|---|---|
| SPIS TREŚCI | | |
| **L.p.** | | **Str.** |
| **a)** | Strona tytułowa | 1 |
| **b)** | Spis treści: | 2 |
| **c)** | Oświadczenie projektanta | 3 |
| **d)** | Uprawnienia budowlane | 4-6 |
| **e)** | Część opisowa | 7 |
| **1.** | Określenie przedmiotu zamierzenia budowalanego, a w przypadku zamierzenia budowlanego obejmującego więcej niż jeden obiekt budowlany- zakres całego zamierzenia | 7-11 |
| **2.** | Określenie istniejącego stanu zagospodarowania działki lub terenu, w tym informację o obiektach budowlanych przeznaczonych do rozbiórki | 11 |
| **3.** | Projektowane zagospodarowanie działki lub terenu | 11-12 |
| **4.** | Zestawienie | 12 |
| **5.** | Informacje i dane | 13-15 |
| **6.** | Dane dotyczące warunków ochrony przeciwpożarowej | 15 |
| **7.** | Inne niezbędne dane wynikające ze specyfiki, charakteru i stopnia skomplikowania obiektu budowlanego lub robót budowlanych | 15-15a |
| **8.** | Informacje o obszarze oddziaływania obiektu | 15a |
| **9.** | Projekt Zagospodarowania Terenu | 16 |

CONNECT BARTŁOMIEJ PAUŚ
OCIĄŻ UL. SPOKOJNA 24, 63-460 NOWE SKALMIERZYCE, TEL. 606 [illegible]

STAROSTWO POWIATOWE
w KĘPNIE
ul. Kościuszki 5, 63-600 Kępno
tel. 62 782 89 00
fax 62 782 89 01

Kalisz dn. 01-07-2026r.

**mgr inż. Bartłomiej Pauś**
uprawnienia budowlane do projektowania i kierowania robotami budowlanymi
bez ograniczeń w specjalności instalacyjnej
w zakresie sieci, instalacji i urządzeń
elektrycznych i elektroenergetycznych
nr ewidencyjny: WKP/0288/OWOE/14; WKP/0439/POOE/16
nr członkowski: WKP/IE/0085/15

## OŚWIADCZENIE PROJEKTANTA SPORZĄDZAJĄCEGO PROJEKT BUDOWLANY

Zgodnie z art. 34 ust. 3d pkt. 3 ustawy z dnia 7 lipca 1994 r. Prawo budowlane (tj. Dz. U. z 2025r., poz.418) niniejszym oświadczam, że projekt zagospodarowania terenu, pt.:

| | |
|---|---|
| NAZWA ZAMIERZENIA BUDOWLANEGO: | **Budowa i przebudowa sieci elektroenergetycznej obejmująca napięcie znamionowe nie wyższe niż 15kV.** |
| ZAKRES: | **Budowa i przebudowa sieci elektroenergetycznej obejmująca napięcie znamionowe nie wyższe niż 15kV.** |
| ADRES INWESTYCJI: | **Nazwa miejscowości: Mroczeń**<br>**Identyfikator i nazwa jednostki ewidencyjnej: 300801_2 Baranów**<br>**Numer i nazwa obrębu ewidencyjnego: 0006 Mroczeń**<br>**Działki o numerze ew.: 390/1, 390/2, 393/2, 402, 394/2, 359, 360, 332/5** |

został sporządzony zgodnie z obowiązującymi przepisami prawa jest zgodny z obowiązującymi przepisami oraz zasadami wiedzy technicznej.

mgr inż. Bartłomiej Pauś

(imię i nazwisko projektanta lub nazwa biura projektowego)

Ociąż ul. Spokojna 24, 63-460 Nowe Skalmierzyce

(adres)

mgr inż. Bartłomiej Pauś
Uprawnienia budowlane do projektowania i kierowania robotami budowlanymi bez ograniczeń w specjalności instalacyjnej w zakresie sieci, instalacji i urządzeń elektrycznych i elektroenergetycznych
nr ewid. upr. bud.: WKP/0288/OWOE/14, WKP/0439/POOE/16
nr wpisu do OIIGP UB: 752/15/U/C, 936/17/U/C

(podpis)

**Lipiec 2026r.**

WIELKOPOLSKA
OKRĘGOWA
IZBA
INŻYNIERÓW
BUDOWNICTWA

OKRĘGOWA KOMISJA KWALIFIKACYJNA

STAROSTWO POWIATOWE
w KĘPNIE
ul. Kościuszki 5, 63-600 Kępno
tel. 62 782 89 00
fax 62 782 89 01

sygn. akt WOIIB-OKK-EP-0054-429/2016

Poznań, dnia 20 grudnia 2016 r.

# DECYZJA

Na podstawie art. 24 ust. 1 pkt 2 ustawy z dnia 15 grudnia 2000 r. o samorządach zawodowych architektów oraz inżynierów budownictwa (tekst jednolity: Dz. U. z 2016 r. poz. 1725) i art. 12 ust. 1 pkt 1, art.12 ust. 2, 3 i 4 oraz ust. 4c pkt 1 oraz art. 13 ust 1, 2 oraz ust. 4, art. 14 ust. 1 pkt 4c ustawy z dnia 7 lipca 1994 r. Prawo budowlane (tekst jednolity: Dz. U. z 2016 r. poz. 290 z późn. zm.) oraz § 14 ust 5 rozporządzenia Ministra Infrastruktury i Rozwoju z dnia 11 września 2014 r. w sprawie samodzielnych funkcji technicznych w budownictwie ( Dz. U. 2014 r. poz. 1278) po ustaleniu, że zostały spełnione warunki w zakresie przygotowania zawodowego oraz po złożeniu egzaminu na uprawnienia budowlane z wynikiem pozytywnym

**decyzją Okręgowej Komisji Kwalifikacyjnej WOIIB**
otrzymuje

Za zgodność z oryginałem
Bartłomiej Paweł Pauś
WKP/0288/OWOR/14, WKP/0439/POOE/16
upr. bud. nr

## Pan
## Bartłomiej Michał Pauś

magister inżynier
kierunek: Elektrotechnika
urodzony dnia 03 września 1984 r. w Ostrowie Wielkopolskim

## UPRAWNIENIA BUDOWLANE
## nr ewidencyjny WKP/0439/POOE/16

**do projektowania bez ograniczeń**
**w specjalności instalacyjnej w zakresie sieci, instalacji i urządzeń elektrycznych i elektroenergetycznych**

## UZASADNIENIE

W związku z uwzględnieniem w całości żądania strony, na podstawie art. 107 § 4 K.p.a. odstępuje się od uzasadnienia decyzji. Zakres nadanych uprawnień budowlanych wskazano na odwrocie decyzji.

Pouczenie

1. Podstawą do wykonywania samodzielnych funkcji technicznych w budownictwie stanowi wpis do centralnego rejestru Głównego Inspektora Nadzoru Budowlanego oraz wpis na listę członków właściwej izby samorządu zawodowego.
2. Od niniejszej decyzji służy odwołanie do Krajowej Komisji Kwalifikacyjnej Polskiej Izby Inżynierów Budownictwa w Warszawie, za pośrednictwem Wielkopolskiej Okręgowej Izby Inżynierów Budownictwa w Poznaniu w terminie 14 dni od daty jej doręczenia.

WIELKOPOLSKA OKRĘGOWA IZBA INŻYNIERÓW BUDOWNICTWA

Przewodniczący
Okręgowej Komisji Kwalifikacyjnej WOIIB

prof. dr hab. inż. Wiesław Buczkowski

STAROSTWO POWIATOWE
w KĘPNIE
ul. Kościuszki 5, 63-600 Kępno
tel. 62 593 88 00
fax 62 782 89 01

Na podstawie art.12 ust.1 pkt 1 i 5 ustawy Prawo budowlane Pan Bartłomiej Michał Pauś jest upoważniony w specjalności instalacyjnej w zakresie sieci, instalacji i urządzeń elektrycznych i elektroenergetycznych do:

- projektowania, sprawdzania projektów budowlanych w specjalności objętej niniejszymi uprawnieniami i sprawowania nadzoru autorskiego,
- sprawowania kontroli technicznej utrzymania obiektów budowlanych

**bez ograniczeń.**

Zgodnie z § 14 ust. 5 rozporządzenia Ministra Infrastruktury i Rozwoju z dnia 11 września 2014 r. w sprawie samodzielnych funkcji technicznych w budownictwie, niniejsze uprawnienia uprawniają do projektowania obiektu budowlanego takiego jak: sieci, instalacje i urządzenia elektryczne i elektroenergetyczne, w tym kolejowe, trolejbusowe i tramwajowe sieci trakcyjne, sieci trakcyjne metra, wraz z instalacjami i urządzeniami technicznymi zasilania, w tym kolejowej, trolejbusowej i tramwajowej sieci trakcyjnej, sieci trakcyjnej metra oraz elektrycznego ogrzewania rozjazdów.

Na podstawie § 10 rozporządzenia Ministra Infrastruktury i Rozwoju z dnia 11 września 2014 r. w sprawie samodzielnych funkcji technicznych w budownictwie, uprawnienia budowlane do projektowania w odpowiedniej specjalności uprawniają do sporządzania projektu zagospodarowania działki lub terenu w zakresie danej specjalności.

Skład orzekający
Okręgowej Komisji Kwalifikacyjnej

Przewodniczący – prof. dr hab. inż. Wiesław Buczkowski:.....

Członek Komisji – dr inż. Andrzej Barczyński:.....

Członek Komisji – dr inż. Daniel Pawlicki:.....

Za zgodność z oryginałem
Bartłomiej Pauś
upr. budow.
WKP/0288/0W0E/14; WKP/0439/P00E/16

Otrzymują:
1. Pan Bartłomiej Michał Pauś
   63-405 Sieroszewice, Strzyżew ul. Kolonia 76
2. Okręgowa Rada Izby
3. Główny Inspektor Nadzoru Budowlanego
4. a/a

5

STAROSTWO POWIATOWE
w KĘPNIE
ul. Kościuszki 5, 63-600 Kępno
tel. 62 782 89 00
fax 62 782 89 01

POLSKA IZBA INŻYNIERÓW BUDOWNICTWA

# Zaświadczenie

o numerze weryfikacyjnym:

WKP-I7R-1TP-XY4 *

Pan Bartłomiej Pauś o numerze ewidencyjnym WKP/IE/0085/15
adres zamieszkania Ociąż ul. Spokojna 24, 63-460 Nowe Skalmierzyce
jest członkiem Wielkopolskiej Okręgowej Izby Inżynierów Budownictwa i posiada wymagane ubezpieczenie od odpowiedzialności cywilnej.
Niniejsze zaświadczenie jest ważne od 2026-01-01 do 2026-12-31.

Zaświadczenie zostało wygenerowane elektronicznie i opatrzone bezpiecznym podpisem elektronicznym weryfikowanym przy pomocy ważnego kwalifikowanego certyfikatu w dniu 2025-12-31 roku przez:

Wojciech Ratajczak, Zastępca Przewodniczącego Rady Wielkopolskiej Okręgowej Izby Inżynierów Budownictwa.

Za zgodność z oryginałem
Bartłomiej Pauś
upr. bud. nr
WKP/0288/OWOE/14 i WKP/0439/POOE/16

* Weryfikację poprawności danych w niniejszym zaświadczeniu można sprawdzić za pomocą numeru weryfikacyjnego zaświadczenia na stronie Polskiej Izby Inżynierów Budownictwa www.piib.org.pl lub kontaktując się z biurem właściwej Okręgowej Izby Inżynierów Budownictwa.

CONNECT BARTŁOMIEJ
ODDZ. UL. SPOKOJNA 24, 63-460 NOWE SKALMIERZYCE, TEL.

STAROSTWO POWIATOWE
w KĘPNIE
ul. Kościuszki 5, 63-600 Kępno
tel. 62 782 89 00
fax 62 782 89 01

## Część opisowa:

1) **określenie przedmiotu zamierzenia budowlanego, a w przypadku zamierzenia budowlanego obejmującego więcej niż jeden obiekt budowlany – zakres całego zamierzenia;**

Przedmiotem niniejszego opracowania jest m.in. przebudowa istniejącego stanowiska słupowego SN-15kV nr SN15kV_S430120_42 typu ON-12 (3xBSW-12/350), które należy wymienić na nowe typu ONgo-15/20 (fund.: SFP122+SP22; t=2,9m; hp=12,2m), zabudować na nim rozłączniko-uziemnik nr 432522 typu RUN III 24/4-100A W-S-H z napędem ręcznym typu NR w kier. proj. linii kablowej SN-15kV; zabudować ograniczniki przepięć typu ASM 18N + zacisk liniowy typu A+ wspornik izolacyjny z odłącznikiem W3+osłona izolacyjna (dla proj. linii kablowej SN);Ur≤82V; R≤6,67Ω. Do zacisków odpływowych ww. rozłączniko-uziemnika należy podłączyć mostki prądowe zrealizowane przewodem typu EKOPAS CCST 70mm2, do których należy podłączyć proj. linię kablową średniego napięcia SN-15kV, którą zaprojektowano w celu zasilenia proj. rozłączniko-uziemnika SN-15kV zabudowanego na proj. stan. słup. SN-15kV na dz. nr 390/1 w m. Mroczeń gm. Baranów.

Zakresem opracowania jest również budowa linii kablowej średniego napięcia typu 3 x NA2XS(FL)2Y (XRUHAKXS) 1 x 70RMC/25mm2 12/20kV L=746m/810m, budowa rozłączniko-uziemnika SN-15kV zabudowanego na proj. stan. słup. SN-15kV na dz. nr 390/1 w m. Mroczeń gm. Baranów na proj. stanowisku słupowym SN nr 1 typu Kgo-10,5/6 (fund.: U2 (2 x płyta U-130; 2 x obejma); t=2,4m) na dz. nr 390/1. Proj. rozłączniko-uziemnik SN-15kV nr 432523 zabudowany na proj. stan. słup. SN-15kV na dz. nr 390/1 w m. Mroczeń gm. Baranów planuje się zasilić proj. ww. linią kablową średniego napięcia, którą to należy sprowadzić z proj. stanowiska słupowego SN nr 42 z rozłączniko-uziemnikiem SN nr 4325222 typu RUN III 24/4-100A W-S-H z napędem ręczym typu NR.

Proj. linie kablową SN należy przyłączyć do proj. rozłączniko-uziemnika SN-15kV nr 432523 zabudowanego na proj. stan. słup. SN-15kV na dz. nr 390/1 w m. Mroczeń gm. Baranów za pośrednictwem proj. głowic kablowych napowietrznych prostych typu 3 x CHE-F 24kV 25-150/CSK 50-150/(25/50) prod. Behr Bircher Cellpack BBC Polska Sp. z

STAROSTWO POWIATOWE
w KĘPNIE
ul. Kościuszki 5, 63-600 Kępno
tel. 62 782 89 00
fax 62 782 89 01

o.o. (napowietrzne proste) – ilość proj. głowic kabl.: 1kpl., a na ww. stanowisku słupowym SN nr SN15kV_S430120_42 na dz. nr 332/5, należy na proj. kablu SN zarobić głowice kablowe napowietrzne proste typu 3 x CHE-F 24kV 25-150/CSK 50-150/(25/50) prod. Behr Bircher Cellpack BBC Polska Sp. z o.o. (napowietrzne proste).

Zakres rzeczowy projektowanych sieci i urządzeń:

**Wymiana pojedynczego słupa SN:**

**Typ: ONgo-15/20 (fund.: SFP122+SP22; t=2,9m; hp=12,2m) ilość: 1kpl.**

**Typ: Kgo-10,5/6 (fund.: U2 (2 x płyta U-130; 2 x obejma); t=2,4m) ilość: 1kpl.**

**Rozłącznik napowietrzny SN:**

**Typ: (rozłączniko-uziemnik) RUN III 24/4-100A W-S-H z napędem ręcznym typu NR ilość: 1kpl. (nr 432522)**

**Typ: (rozłączniko-uziemnik) RUN III 24/4-100A W-S-H z napędem ręcznym typu NR ilość: 1kpl. (nr 4325223)**

**Linia kablowa SN: Typ: 3xNA2XS(FL)2Y (XRUHAKXS) 1x70RMC 12/20kV z żyłą powrotną 25mm2 ilość: L=746/810m**

**Głowice kablowe:**

**Typ: 3 x CHE-F 24kV 25-150/CSK 50-150/(25/50) prod. Behr Bircher Cellpack BBC Polska Sp. z o.o. (napowietrzne proste) ilość: 2kpl.**

**Ogranicznik przepięć:**

**Typ: ASM 18N + zacisk liniowy typu A+ wspornik izolacyjny z odłącznikiem W3 + osłona izolacyjna ilość: 2kpl. (6szt.)**

**Przecisk:**

**Typ: SRS fi 160mm długość: 10m ilość: 1odc.**

**Typ: SRS fi 160mm długość: 6m ilość: 1odc.**

**Typ: SRS fi 160mm długość: 8m ilość: 1odc.**

**Typ: SRS fi 160mm długość: 10m ilość: 1odc.**

**Typ: SRS fi 160mm długość: 8m ilość: 1odc.**

**Przewiert:**

**Typ: SRS-G fi 160mm długość: 17m ilość: 1odc.**

**Typ: SRS-G fi 160mm długość: 25m ilość: 1odc.**

**Typ: SRS-G fi 160mm długość: 35m ilość: 1odc.**

**Typ: SRS-G fi 160mm długość: 23m ilość: 1odc.**

**Typ: SRS-G fi 160mm długość: 84m ilość: 1odc.**

CONNECT BARTŁOMIEJ PA
ODJĄŻ UL. SPOKOJNA 24, 63-460 NOWE SKALMIERZYCE TEL.

STAROSTWO POWIATOWE
w KĘPNIE
ul. Kościuszki 5, 63-600 Kępno
tel. 62 782 89 00
fax 62 782 89 01

**Typ: SRS-G fi 160mm długość: 68m ilość: 1odc.**

**Ustalenia wynikające z obowiązującego miejscowego planu zagospodarowania przestrzennego (MPZP)**

- istniejące na terenie działek znaki geodezyjne należy chronić;
- projektowana inwestycja mieści się w części w obszarze objętym obowiązującym MPZP
- projektowana inwestycja zachowuje obowiązujące przepisy Prawa Budowlanego (Dz. U. z 2025r. poz. 418 wraz z późniejszymi zmianami);
- projektowana inwestycja jest zlokalizowana w całości poza gruntami leśnymi;
- projektowana inwestycja jest zgodna z przepisami Ustawy z dnia 16-04-2004r. o ochronie przyrody (Dz. U. z 2016r. poz. 2134 wraz z późniejszymi zmianami);
- projektowana inwestycja nie zmienia stanu wód powierzchniowych i podziemnych;
- projektowana inwestycja nie będzie powodować odprowadzania wód opadowych i roztopowych na grunty sąsiednie i na drogi;
- po zrealizowaniu projektowanej inwestycji – teren należy przywrócić do stanu pierwotnego;
- planowana inwestycja nie zakłóca w żaden sposób istniejących urządzeń melioracyjnych, zaś w przypadku powstania jakiejkolwiek kolizji z tymi urządzeniami, należy je przebudować w uzgodnieniu z gestorem tych urządzeń tj. Państwowym Gospodarstwem Wodnym WODY POLSKIE;
- projektowana inwestycja zrealizowana zostanie z zachowaniem sprawności użytkowej istniejących urządzeń melioracji wodnych;
- planowana inwestycja położona nie jest położona w strefie ochrony archeologicznej oraz nie jest położona w strefie ochrony konserwatorskiej. Jednakże w przypadku natrafienia na znaleziska archeologiczne, należy przerwać prace oraz powiadomić odpowiednie organy ochrony zabytków lub władze gminy. Należy stosować uwagi zawarte w uzgodnieniu z Wojewódzkim Urzędem Ochrony Zabytków w Poznaniu – Delegatura w Kaliszu;
- dostęp do planowanej inwestycji będzie zapewniony z istniejących dróg publicznych;
- planowana inwestycja nie będzie ograniczać dostępu do drogi publicznej;
- planowana inwestycja nie będzie ograniczać korzystania z wody, kanalizacji, energii elektrycznej i cieplnej oraz środków łączności;
- planowana inwestycja nie będzie ograniczać dostępu do światła dziennego;

CONNECT BARTŁOMIEJ PAUŁ
OCIĄŻ UL. SPOKOJNA 24, 62-450 NOWE SKALMIERZYCE TEL.

STAROSTWO POWIATOWE
w KĘPNIE
Kościuszki 5, 63-600 Kępno
tel. 62 782 89 00
fax 62 782 89 01

- planowana inwestycja została zaprojektowana w taki sposób aby nie wnosić dodatkowych uciążliwości na tereny sąsiadujące, w zakresie zanieczyszczenia powietrza, hałasu i drgań;
- planowana inwestycja została zaprojektowana w taki sposób aby nie zmieniać stosunków wodnych na sąsiednich działkach osób trzecich;
- planowana inwestycja mieści się w obszarze ograniczonym liniami rozgraniczającymi teren inwestycji;
- planowana inwestycja nie wymaga zgody na zmianę przeznaczenia gruntów na cele nierolnicze i nieleśne;
- planowana inwestycja nie wymaga zmiany przeznaczenia gruntów;
- planowana inwestycja winna być zrealizowana w sposób nieuciążliwy i uzgodniony z zarządcami terenów, dróg oraz innych nieruchomości;
- łączna długość planowanej inwestycji nie przekracza długości zawartych w omawianej decyzji lokalizacji celu publicznego;
- planowana inwestycja nie należy do przedsięwzięć mogących znacząco oddziaływać na środowisko.
- inwestycja w rozumieniu przepisów odrębnych nie zalicza się do inwestycji mogących potencjalnie znacząco oddziaływać na środowisko;
- prace realizowane będą zgodnie z zasadami wiedzy technicznej i sztuki budowlanej oraz zgodnie z zasadami o ochronie przyrody, w przypadku natrafienia w trakcie prac ziemnych na kopalne szczątki roślin lub zwierząt należy niezwłocznie powiadomić o tym Regionalnego Dyrektora Ochrony Środowiska, a gdy nie jest to możliwe Wójta Gminy. Przy realizacji robót budowlanych, należy postępować zgodnie z ustawą o ochronie przyrody. Planowana inwestycja zastąpi istniejącą sieć elektroenergetyczną niskiego napięcia zasilającą istniejących i nowych odbiorców energii elektrycznej;
- planowaną inwestycję należy realizować zgodnie z przepisami odrębnymi z zakresu przepisów ustawy z dnia 20-07-2017r. Prawo Wodne (Dz. U. 2017 poz. 1566 ze zm.),

W podsumowaniu należy zatem stwierdzić, że niniejszy projekt budowlany oraz planowana inwestycja są zgodne z brzmieniem obowiązującego miejscowego planu zagospodarowania przestrzennego (MPZP).

Planowaną inwestycję należy zlokalizować na nieruchomościach:

**Lipiec 2026r.**

STAROSTWO POWIATOWE
w KĘPNIE
ul. Kościuszki 5, 63-600 Kępno
tel. 62 782 89 00
fax 62 782 89 01

Nazwa miejscowości: Mroczeń

Identyfikator i nazwa jednostki ewidencyjnej: 300801_2 Baranów

Numer i nazwa obrębu ewidencyjnego: 0006 Mroczeń

Działki o numerze ew.: 390/1, 390/2, 393/2, 402, 394/2, 359, 360, 332/5

**2) określenie istniejącego stanu zagospodarowania działki lub terenu, w tym informację o obiektach budowlanych przeznaczonych do rozbiórki;**

Aktualnie teren, na którym planowane są do zabudowy wymienione w powyższym punkcie obiekty budowlane, zagospodarowany jest istniejącą drogą publiczną powiatową z masy bitumicznej, pobocze nieutwardzone, pola uprawne. Planowa inwestycja nie zmieni istniejącego zagospodarowania terenu.

**3) projektowane zagospodarowanie działki lub terenu, w tym:**

a) urządzenia budowlane związane z obiektami budowlanymi,

W ramach niniejszego opracowania, projektuje się zabudowę sieci kablowej średniego i stanowiska słupowego SN. Sieć elektroenergetyczna kablowa zostanie usytuowana w istniejącym gruncie na głębokości min. 0,8m.

b) sposób odprowadzania lub oczyszczania ścieków,

- nie dotyczy –

c) układ komunikacyjny,

Istniejący układ komunikacyjny nie będzie rozbudowywany na potrzeby realizacji niniejszej inwestycji. Dla obsługi pobudowanych obiektów dojazd odbywać się będzie istniejącymi drogami publicznymi.

d) sposób dostępu do drogi publicznej,

Dla obsługi pobudowanych obiektów dojazd odbywać się będzie istniejącymi drogami publicznymi.

e) parametry techniczne sieci i urządzeń uzbrojenia terenu,

Projektowana sieć elektroenergetyczna kablowa obejmuje średnie napięcie SN-15kV.

CONNECT BARTŁOMIEJ PYSZ
OCIĄŻ UL. SPOKOJNA 24, 63-460 NOWE SKALMIERZYCE, Tel. [illegible]

STAROSTWO POWIATOWE
w KĘPNIE
ul. Kościuszki 5, 63-600 Kępno
tel. 62 782 89 00
fax 62 782 89 01

f) ukształtowanie terenu i układ zieleni, w zakresie niezbędnym do uzupełnienia części rysunkowej projektu zagospodarowania działki lub terenu;

W ramach niniejszego opracowania, projektuje się zabudowę sieci średniego napięcia elektroenergetycznej. Sieć elektroenergetyczna kablowa zostanie usytuowana w istniejącym gruncie na głębokości min. 0,8m.

**4) zestawienie:**

a) powierzchni zabudowy projektowanych i istniejących obiektów budowlanych, przy czym powierzchnię zabudowy budynku pomniejsza się o powierzchnię części zewnętrznych budynku, takich jak: tarasy naziemne i podparte słupami, gzymsy oraz balkony,

Obiekty liniowe:

**Przebudowa pojedynczego słupa SN:**

**Typ: ONgo-15/20 (fund.: SFP122+SP22; t=2,9m; hp=12,2m) ilość: 1kpl.**

**Zabudowa pojedynczego słupa SN:**

**Typ: Kgo-10,5/6 (fund.: U2 (2 x płyta U-130; 2 x obejma); t=2,4m) ilość: 1kpl.**

**Linia kablowa SN: Typ: 3xNA2XS(FL)2Y (XRUHAKXS) 1x70RMC 12/20kV z żyłą powrotną 25mm2 ilość: L=746/810m**

b) powierzchni dróg, parkingów, placów i chodników,

- nie dotyczy –

c) powierzchni biologicznie czynnej,

- nie dotyczy –

d) powierzchni innych części terenu, niezbędnych do sprawdzenia zgodności z ustaleniami miejscowego planu zagospodarowania przestrzennego, a w przypadku jego braku z decyzją o warunkach zabudowy i zagospodarowania terenu albo uchwały o ustaleniu lokalizacji inwestycji mieszkaniowej lub inwestycji towarzyszących;

- nie dotyczy –

CONNECT BARTŁOMIEJ
OCIĄŻ UL. SPOKOJNA 24, 63-460 NOWE SKALMIERZYCE, TEL.

STAROSTWO POWIATOWE
w KĘPNIE
ul. Kościuszki 5, 63-600 Kępno
tel. 62 782 89 00
fax 62 782 89 01

**5) informacje i dane:**

a) o rodzaju ograniczeń lub zakazów w zabudowie i zagospodarowaniu tego terenu wynikających z aktów prawa miejscowego lub decyzji o warunkach zabudowy i zagospodarowania terenu, jeżeli są wymagane,

**Ustalenia wynikające z obowiązującego miejscowego planu zagospodarowania przestrzennego (MPZP)**

- istniejące na terenie działek znaki geodezyjne należy chronić;
- projektowana inwestycja mieści się w części w obszarze objętym obowiązującym MPZP
- projektowana inwestycja zachowuje obowiązujące przepisy Prawa Budowlanego (Dz. U. z 2025r. poz. 418 wraz z późniejszymi zmianami);
- projektowana inwestycja jest zlokalizowana w całości poza gruntami leśnymi;
- projektowana inwestycja jest zgodna z przepisami Ustawy z dnia 16-04-2004r. o ochronie przyrody (Dz. U. z 2016r. poz. 2134 wraz z późniejszymi zmianami);
- projektowana inwestycja nie zmienia stanu wód powierzchniowych i podziemnych;
- projektowana inwestycja nie będzie powodować odprowadzania wód opadowych i roztopowych na grunty sąsiednie i na drogi;
- po zrealizowaniu projektowanej inwestycji – teren należy przywrócić do stanu pierwotnego;
- planowana inwestycja nie zakłóca w żaden sposób istniejących urządzeń melioracyjnych, zaś w przypadku powstania jakiejkolwiek kolizji z tymi urządzeniami, należy je przebudować w uzgodnieniu z gestorem tych urządzeń tj. Państwowym Gospodarstwem Wodnym WODY POLSKIE;
- projektowana inwestycja zrealizowana zostanie z zachowaniem sprawności użytkowej istniejących urządzeń melioracji wodnych;
- planowana inwestycja położona nie jest położona w strefie ochrony archeologicznej oraz nie jest położona w strefie ochrony konserwatorskiej. Jednakże w przypadku natrafienia na znaleziska archeologiczne, należy przerwać prace oraz powiadomić odpowiednie organy ochrony zabytków lub władze gminy. Należy stosować uwagi zawarte w uzgodnieniu z Wojewódzkim Urzędem Ochrony Zabytków w Poznaniu – Delegatura w Kaliszu;
- dostęp do planowanej inwestycji będzie zapewniony z istniejących dróg publicznych;
- planowana inwestycja nie będzie ograniczać dostępu do drogi publicznej;



NB

STAROSTWO POWIATOWE
w KĘPNIE
ul. Kościuszki 5, 63-600 Kępno
tel. 62 782 89 00
fax 62 782 89 01

- planowana inwestycja nie będzie ograniczać korzystania z wody, kanalizacji, energii elektrycznej i cieplnej oraz środków łączności;
- planowana inwestycja nie będzie ograniczać dostępu do światła dziennego;
- planowana inwestycja została zaprojektowana w taki sposób aby nie wnosić dodatkowych uciążliwości na tereny sąsiadujące, w zakresie zanieczyszczenia powietrza, hałasu i drgań;
- planowana inwestycja została zaprojektowana w taki sposób aby nie zmieniać stosunków wodnych na sąsiednich działkach osób trzecich;
- planowana inwestycja mieści się w obszarze ograniczonym liniami rozgraniczającymi teren inwestycji;
- planowana inwestycja nie wymaga zgody na zmianę przeznaczenia gruntów na cele nierolnicze i nieleśne;
- planowana inwestycja nie wymaga zmiany przeznaczenia gruntów;
- planowana inwestycja winna być zrealizowana w sposób nieuciążliwy i uzgodniony z zarządcami terenów, dróg oraz innych nieruchomości;
- łączna długość planowanej inwestycji nie przekracza długości zawartych w omawianej decyzji lokalizacji celu publicznego;
- planowana inwestycja nie należy do przedsięwzięć mogących znacząco oddziaływać na środowisko.
- inwestycja w rozumieniu przepisów odrębnych nie zalicza się do inwestycji mogących potencjalnie znacząco oddziaływać na środowisko;
- prace realizowane będą zgodnie z zasadami wiedzy technicznej i sztuki budowlanej oraz zgodnie z zasadami o ochronie przyrody, w przypadku natrafienia w trakcie prac ziemnych na kopalne szczątki roślin lub zwierząt należy niezwłocznie powiadomić o tym Regionalnego Dyrektora Ochrony Środowiska, a gdy nie jest to możliwe Wójta Gminy. Przy realizacji robót budowlanych, należy postępować zgodnie z ustawą o ochronie przyrody. Planowana inwestycja zastąpi istniejącą sieć elektroenergetyczną niskiego napięcia zasilającą istniejących i nowych odbiorców energii elektrycznej;
- planowaną inwestycję należy realizować zgodnie z przepisami odrębnymi z zakresu przepisów ustawy z dnia 20-07-2017r. Prawo Wodne (Dz. U. 2017 poz. 1566 ze zm.),

W podsumowaniu należy zatem stwierdzić, że niniejszy projekt budowlany oraz planowana inwestycja są zgodne z brzmieniem obowiązującego miejscowego planu zagospodarowania przestrzennego (MPZP).

STAROSTWO POWIATOWE
w KĘPNIE
ul. Kościuszki 5, 63-600 Kępno
tel. 62 782 89 00
fax 62 782 89 01

b) czy działka lub teren, na którym jest projektowany obiekt budowlany, są wpisane do rejestru zabytków lub gminnej ewidencji zabytków lub czy zamierzenie budowlane lokalizowane jest na obszarze objętym ochroną konserwatorską,

Teren nie podlega ochronie konserwatorskiej oraz brak jest zaewidencjonowanych stanowisk archeologicznych. Jeżeli w trakcie prowadzenia robót budowlanych lub ziemnych odkryty zostanie przedmiot, co do którego istnieje przypuszczenie, iż jest on zabytkiem archeologicznym, Inwestor/Wykonawca Robót zobowiązany jest niezwłocznie zgłosić ten fakt do Wojewódzkiego Urzędu Ochrony Zabytków w Poznaniu – Delegatury w Kaliszu.

c) określające wpływ eksploatacji górniczej na działkę lub teren zamierzenia budowlanego – jeśli zamierzenie budowlane znajduje się w granicach terenu górniczego,

Teren planowanej inwestycji nie znajduje się w obszarze górniczym oraz w obszarze, na którym występują wpływy górnicze.

d) o charakterze, cechach istniejących i przewidywanych zagrożeń dla środowiska oraz higieny i zdrowia użytkowników projektowanych obiektów budowlanych i ich otoczenia w zakresie zgodnym z przepisami odrębnymi;

- nie dotyczy –

**6) dane dotyczące warunków ochrony przeciwpożarowej, w szczególności o drogach pożarowych oraz przeciwpożarowym zaopatrzeniu w wodę, wraz z ich parametrami technicznymi;**

Projektowany obiekt zostały zaprojektowany z materiałów niepalnych lub trudnozapalnych.

Obiekt liniowy obsługiwany będzie z istn. dróg publicznych.

**7) inne niezbędne dane wynikające ze specyfiki, charakteru i stopnia skomplikowania obiektu budowlanego lub robót budowlanych;**

CONNECT BARTŁOMIEJ PAUŚ
OGIĄŻ UL. SPOKOJNA 24, 63-460 NOWE SKALMIERZYCE, TEL. [illegible]

STAROSTWO POWIATOWE
w KĘPNIE
ul. Kościuszki 5, 63-600 Kępno
tel. 62 782 89 00
fax 62 782 89 01

**Zgodnie z Rozporządzenie Ministra Infrastruktury z dnia 24 czerwca 2022 r. w sprawie przepisów techniczno-budowlanych dotyczących dróg publicznych, paragraf 97 – proj. linie kablowe średniego napięcia usytuowane będą poza jezdnią, częścią pobocza o nawierzchni twardej i opasce wewnętrznej.**

**8) informację o obszarze oddziaływania obiektu.**

Obszar oddziaływania sieci elektroenergetycznej średniego, mieści się w całości na działkach oznaczonych numerami ewidencyjnymi:

**Nazwa miejscowości: Mroczeń**

**Identyfikator i nazwa jednostki ewidencyjnej: 300801_2 Baranów**

**Numer i nazwa obrębu ewidencyjnego: 0006 Mroczeń**

**Działki o numerze ew.: 390/1, 390/2, 393/2, 402, 394/2, 359, 360, 332/5**

Podstawa prawna wyznaczenia obszaru oddziaływania: Dz. U. z 2025r., poz. 418 z późn. zm. Normy N-SEP-004, N-SEP-003, PN-EN ISO 11091:2001, PN-E-05115:2002, PN-S-02205:1998 oraz inne normy branży elektrycznej, elektroenergetycznej oraz zasady wiedzy technicznej.

mgr inż. Bartłomiej Paus
Uprawnienia budowlane do projektowania i kierowania robotami budowlanymi bez ograniczeń w specjalności instalacyjnej w zakresie sieci, instalacji i urządzeń elektrycznych i elektroenergetycznych
nr ewid. upr. bud.: WKP/0378/POOE/14, WKP/0439/POOE/16
nr wpisu do CRU: [illegible]/17/U/C

Projektował:

**Lipiec 2026r.**

15 q




**Arkusz 1(2)**

| | |
|---|---|
| Skala | 1:500 |
| Położenie obszaru opracowania | Mroczeń |
| Gmina | Baranów |
| Identyfikator i nazwa obrębu ewidencyjnego | 300801_2.0006 Mroczeń |
| Nazwa wykonawcy prac geodezyjnych | Geodezja Pruchnik Sp. z o. o. |
| Identyfikator zgłoszenia prac geodezyjnych | ODGK.6640.1401.2025 |
| Imię i nazwisko kierownika prac geodezyjnych | Tomasz Pruchnik |
| Numer uprawnień zawodowych kierownika prac geodezyjnych | 20982 |
| Układ współrzędnych prostokątnych płaskich | PL-2000 strefa 6 |
| Układ wysokości | PL-EVRF2007-NH |
| Określenie obszaru, który był przedmiotem aktualizacji | |
| Data opracowania mapy | 27.05.2026 |
| Imię i nazwisko osoby, która opracowała mapę | Tomasz Pruchnik |

**Geodezja Pruchnik Sp. z o. o.**
ul. Bolesława Pobożnego 9
62-800 Kalisz
tel. 62 766 36 74
tel. 885 99 44 55
NIP 618 21 49 939

TOMASZ PRUCHNIK
geodeta uprawniony
upr. GUGiK Nr 20982

Podpis kierownika prac geodezyjnych

Poświadczam, że niniejszy dokument został opracowany w wyniku prac geodezyjnych i kartograficznych, których rezultaty zawiera operat techniczny pozytywnie zweryfikowany. Jednocześnie informuję, że jestem świadomy odpowiedzialności karnej za złożenie fałszywego oświadczenia.

| | |
|---|---|
| Identyfikator zgłoszenia prac geodezyjnych | ODGK.6640.1401.2025 |
| Organ służby geodezyjnej, który otrzymał zgłoszenie | Starosta Kępiński |
| Numer oraz data sporządzenia dokumentu zawierającego wyniki pozytywnej weryfikacji | Protokół weryfikacji nr 1 z dnia 11.06.2026 r. |
| Oznaczenie materiału zasobu oraz data przyjęcia do zasobu | P.3008.2026.1001 11.06.2026 r. |
| Wykonawca prac geodezyjnych | Geodezja Pruchnik Sp. z o.o. |
| Imię i nazwisko, podpis oraz nr uprawnień zawodowych kierownika prac | Tomasz Pruchnik 20982 |

STAROSTWO POWIATOWE
w KĘPNIE
ul. Kościuszki 5, 63-600 Kępno
tel. 62 782 89 00
fax 62 782 89 01

*Za zgodność z oryginałem*
*Bartłomiej Pauś*

Stwierdzam zgodność z oryginałem mapy do celów projektowych

| | | |
|---|---|---|
| KJ00393/25 OBI/43/2302751 | WP nr P/23/035187 z dn. 22.06.2023 r. | ENERGA-OPERATOR S.A z siedzibą w Gdańsku ul. Marynarki Polskiej 130, 80-557 Gdańsk |
| CONNECT | Oddział ul. Spokojna 24, 63-460 Nowe Skalmierzyce, tel. 503 680 649, E-mail: bartlomiej.paus@connect-paus.pl | OBIEKT OBJECT / INWESTYCJA PROJECT: Budowa i przebudowa sieci elektroenergetycznej obejmująca napięcie znamionowe nie wyższe niż 15kV. Jedn. ewid.: 300801_2 Baranów, obręb: 0006 Mroczeń, dz. nr 390/1, 390/2, 393/2, 402, 394/2, 357, 359, 360, 332/5 |
| PROJEKTOWAŁ DESIGNED: mgr inż. Bartłomiej Pauś | WKP/0439/POOE/16 | RYSUNEK DRAWING: Projekt Zagospodarowania Terenu |
| OPRACOWAŁ DRAWN: inż. Patrycja Lis | | |

| DATA ROZ. START | FORMAT SIZE | SKALA SCALE | NR RYSUNKU DRAWING No. | ARKUSZ SHEET |
|---|---|---|---|---|
| 01-2025 | 297x1300 | 1:500 | E-01 | 1/2 |

DATA WYDANIA DATE OF ISSUE: 07-2026
NR PROJEKTU DESIGN No.: 51/CON_BP_SEE/2025

17

# MAPA DO CELÓW PROJEKTOWYCH
**Arkusz 2(2)**

| | |
|---|---|
| Skala | 1:500 |
| Położenie obszaru opracowania | Mroczeń |
| Gmina | Baranów |
| Identyfikator i nazwa obrębu ewidencyjnego | 300801_2.0006 Mroczeń |
| Nazwa wykonawcy prac geodezyjnych | Geodezja Pruchnik Sp. z o. o. |
| Identyfikator zgłoszenia prac geodezyjnych | ODGK.6640.1401.2025 |
| Imię i nazwisko kierownika prac geodezyjnych | Tomasz Pruchnik |
| Numer uprawnień zawodowych kierownika prac geodezyjnych | 20982 |
| Układ współrzędnych prostokątnych płaskich | PL-2000 strefa 6 |
| Układ wysokości | PL-EVRF2007-NH |
| Określenie obszaru, który był przedmiotem aktualizacji | |
| Data opracowania mapy | 27.05.2026 |
| Imię i nazwisko osoby, która opracowała mapę | Tomasz Pruchnik |


**Geodezja Pruchnik Sp. z o. o.**
ul. Bolesława Pobożnego 9
62-800 Kalisz
tel. 62 766 36 74
tel. 885 99 44 55
NIP 618 21 49 939


TOMASZ PRUCHNIK
geodeta uprawniony
Upr. GUGiK Nr 20982

Podpis kierownika prac geodezyjnych

Poświadczam, że niniejszy dokument został opracowany w wyniku prac geodezyjnych i kartograficznych, których rezultaty zawiera operat techniczny pozytywnie zweryfikowany. Jednocześnie informuję, że jestem świadomy odpowiedzialności karnej za złożenie fałszywego oświadczenia.

| | |
|---|---|
| Identyfikator zgłoszenia prac geodezyjnych | ODGK.6640.1401.2025 |
| Organ służby goedezyjnej, który otrzymał zgłoszenie | Starosta Kępiński |
| Numer oraz data sporządzenia dokumentu zawierającego wyniki pozytywnej weryfikacji | Protokół weryfikacji nr 1 z dnia 11.06.2026 r. |
| Oznaczenie materiału zasobu oraz data przyjęcia do zasobu | P.3008.2026.1001 11.06.2026 r. |
| Wykonawca prac geodezyjnych | Geodezja Pruchnik Sp. z o.o |
| Imię i nazwisko, podpis oraz nr uprawnień zawodowych kierownika prac | Tomasz Pruchnik Upr. GUGiK Nr 20982 |

STAROSTWO POWIATOWE
w KĘPNIE
ul. Kościuszki 5, 63-600 Kępno
tel. 62 782 89 00
fax 62 782 89 01

Za zgodność z oryginałem
Bartłomiej Pauś
upr. bud. nr
WKP/0439/POOE/16
Stwierdzam zgodność z oryginałem mapy do celów projektowych

KJ00393/25
OBI/43/2302751

WP nr P/23/035187 z dn. 22.06.2023 r.


CONNECT
Ociaż ul. Spokojna 24
55-460 Nowe Skalmierzyce
Tel.: 533 688 649
E-mail: bartlomiej.paus@connect-paus.pl


PROJEKTOWAŁ DESIGNED: mgr inż. Bartłomiej Pauś — WKP/0439/POOE/16
OPRACOWAŁ DRAWN: inż. Patrycja Lis
SPRAWDZIŁ CHECKED:
Uprawnienia budowlane do projektowania i kierowania robotami budowlanymi w zakresie sieci, instalacji i urządzeń elektrycznych i elektroenergetycznych w specjalności instalacyjnej bez ograniczeń nr ewid. upr. bud. WKP/0439/POOE/16. WP nr P/23/035187 z dn. 22.06.2023 r. KJ00393/25 OBI/43/2302751 UDT-CERT nr 552/15/U/C, 553/15/U/C, 554/15/U/C, 555/15/U/C, 556/15/U/C, 557/15/U/C, 558/15/U/C, 559/15/U/C, 560/15/U/C, 561/15/U/C, 562/15/U/C, 563/15/U/C, 564/15/U/C, 565/15/U/C, 566/15/U/C, 567/15/U/C, 568/15/U/C, 569/15/U/C, 570/15/U/C, 571/15/U/C, 572/15/U/C, 573/15/U/C, 574/15/U/C, 575/15/U/C, 576/15/U/C, 577/15/U/C, 578/15/U/C, 579/15/U/C, 580/15/U/C, 581/15/U/C, 582/15/U/C, 583/15/U/C, 584/15/U/C, 585/15/U/C, 586/15/U/C, 587/15/U/C, 588/15/U/C, 589/15/U/C, 590/15/U/C, 591/15/U/C, 592/15/U/C, 593/15/U/C, 594/15/U/C, 595/15/U/C, 596/15/U/C, 597/15/U/C, 598/15/U/C, 599/15/U/C, 600/15/U/C, 601/15/U/C, 602/15/U/C, 603/15/U/C, 604/15/U/C, 605/15/U/C, 606/15/U/C, 607/15/U/C, 608/15/U/C, 609/15/U/C, 610/15/U/C, 611/15/U/C, 612/15/U/C, 613/15/U/C, 614/15/U/C, 615/15/U/C, 616/15/U/C, 617/15/U/C

PODPIS PODPIS

ENERGA-OPERATOR S.A z siedzibą w Gdańsku
ul. Marynarki Polskiej 130, 80-557 Gdańsk

OBIEKT OBJECT / INWESTYCJA PROJECT
**Budowa i przebudowa sieci elektroenergetycznej obejmująca napięcie znamionowe nie wyższe niż 15kV.** Jedn. ewid.: 300801_2 Baranów, obręb: 0006 Mroczeń, dz. nr 390/1, 390/2, 393/2, 402, 394/2, 357, 359, 360, 332/5

RYSUNEK DRAWING
**Projekt Zagospodarowania Terenu**

18

| DATA ROZ. START DATE | FORMAT SIZE | SKALA SCALE | NR RYSUNKU DRAWING No. | ARKUSZ SHEET |
|---|---|---|---|---|
| 01-2025 | A3 | 1:500 | E-01 | 2/2 |
| DATA WYDANIA DATE OF ISSUE: 07-2026 | | | NR PROJEKTU DESIGN No.: 51/CON_BP_SEE/2025 | |

Proj. SRS Ø160mm (przecisk) L=10m PROFIL NR 5
DROGA GMINNA
1.5m 1.9m
0.5m
Proj. SRS-G Ø160mm L=25m (przewiert sterowany) PROFIL NR 6
0.8m
Proj. SRS Ø160mm (przecisk) L=8m PROFIL NR 7
Proj. DVK Ø 160mm (przekop) L=10m
Proj. DVK Ø 160mm (przekop) L=5m
Proj. SRS Ø160mm przecisk L=6m PROFIL NR 8
Folwark
Arkusz 1(2)
Arkusz 2(2)
336/1 Br RV
331/16 Br RV
336/2 RV
329/5 Br RV
359 dr
360 dr
357 dr
336 dr
Istn. ob.2st.
Istn. stanowisko słupowe SN-15kV nr SN15kV_S430120_41 typu P-12/350 (BSW-12/350) ob.2st. hp=9,8m
Istn. linia napowietrzna SN-15kV typu 3xAFL-6 70mm² rel. GPZ Kępno-Kostów - bez zmian
Proj. SRS-G Ø160mm L=17m (przewiert sterowany) PROFIL NR 9
1.0m
Istn. linia napowietrzna SN-15kV typu 3xAFL-6 70mm² rel. GPZ Kępno-Kostów - ob.2st. w przęśle- - L=98m - bez zmian
Istn. słup nn nr I/1/3 P-9/2,5(E-9/2,5) hp=7,0m
0.4m
0.8m
Proj. SRS Ø160mm (przecisk) L=10m PROFIL NR 10
Istn. ob.2st.
Istn. stanowisko słupowe SN-15kV nr SN15kV_S430120_42 typu ON-12 (3xBSW-12/350) - należy wymienić na nowe typu **ONgo-15/20 (fund.: SFP122+SP22; t=2,9m; hp=12,2m)** - zabudować rozłącznik-uziemnik nr 432522 typu RUN III 24/4-100A W-S-H z napędem ręcznym typu NR w kier. proj. linii kablowej SN-15kV - zabudować ograniczniki przepięć typu ASM 18N + zacisk liniowy typu A+ wspornik izolacyjny z odłącznikiem W3+osłona izolacyjna (dla proj. linii kablowej SN); Wyk. ob. 2st. (łańcuch izol.: ŁO2/2 - 6kpl.; izolatory kompozytowe wiszące typu SGL 24-2/M/E - 12szt., izolator wsporczy typu SMT 24/0-L2 - 3szt.)Ur≤82V Rs≤3,08Ω
Proj. ob.2st.
13.7m
Proj. ob.2st.
174st.
Proj. zapas kabla SN L=5m (przegłebiony wykop pionowo)
Istn. linia napowietrzna SN-15kV typu 3xAFL-6 70mm² rel. GPZ Kępno-Kostów - ob.0st. w przęśle- - L=99m
Istn. słup nn nr I/1/4 P-9/2,5(E-9/2,5)

CONNECT BARTŁOMIEJ PAUŚ
OCIĄŻ UL. SPOKOJNA 24, 63-460 NOWE SKALMIERZYCE, TEL.: 533-686-649

Nr egz. : 1

# PROJEKT ARCHITEKTONICZNO-BUDOWNLANY

| | |
|---|---|
| BRANŻA: | **ELEKTROENERGETYCZNA** |
| NAZWA ZAMIERZENIA BUDOWLANEGO: | **Budowa i przebudowa sieci elektroenergetycznej obejmująca napięcie znamionowe nie wyższe niż 15kV.** |
| ZAKRES: | **Budowa i przebudowa sieci elektroenergetycznej obejmująca napięcie znamionowe nie wyższe niż 15kV.** |
| ADRES INWESTYCJI: | **Nazwa miejscowości: Mroczeń**<br>**Identyfikator i nazwa jednostki ewidencyjnej: 300801_2 Baranów**<br>**Numer i nazwa obrębu ewidencyjnego: 0006 Mroczeń**<br>**Działki o numerze ew.: 390/1, 390/2, 393/2, 402, 394/2, 359, 360, 332/5** |
| INWESTOR/ ZLECAJĄCY: | **ENERGA-OPERATOR S.A.**<br>**ul. Marynarki Polskiej 130**<br>**80-557 Gdańsk** |
| KATEGORIA OBIEKTU: | XXVI |
| PROJEKTOWAŁ: | **mgr inż. Bartłomiej Pauś**<br>**uprawnienia budowlane do projektowania i kierowania robotami budowlanymi bez ograniczeń w specjalności instalacyjnej w zakresie sieci, instalacji i urządzeń elektrycznych i elektroenergetycznych**<br>**nr ewidencyjny: WKP/0288/OWOE/14; WKP/0439/POOE/16**<br>**nr członkowski: WKP/IE/0085/15** |
| NR PROJEKTU: | **51/CON_BP_SEE/2025** |
| PODSTAWA OPRACOWANIA: | **Nr warunków przyłączenia: P/23/035187 z dn. 22.06.2025 r.**<br>**Umowa nr KJ00393/25 z dn. 21.01.2025 r. (ZN/63/404MZI/2025/2302751/1)**<br>**Nr identyfikacyjny zadania: OBI/43/2302751** |
| DATA OPRACOWANIA: | **Lipiec 2026 r.** |
| SPIS ZAWARTOŚCI PROJEKTU BUDOWLANEGO: | **Część opisowa**<br>**Część rysunkowa** |

mgr inż. Bartłomiej Pauś
Uprawnienia budowlane do projektowania i kierowania robotami budowlanymi bez ograniczeń w specjalności instalacyjnej w zakresie sieci, instalacji i urządzeń elektrycznych i elektroenergetycznych
nr ewid. upr. bud.: WKP/0288/OWOE/14, WKP/0439/POOE/16
nr wpisu do OIIGP/UŁ: 752/15/U/C, 986/17/U/C

Projekt jest chroniony Prawem Autorskim (Dz.U.94/24/83). Wszystkie informacje zawarte w tym projekcie (zarówno na rysunkach jak i części opisowej) stanowią własność intelektualną firmy CONNECT BARTŁOMIEJ PAUŚ i nie wolno ich użyć ponownie i reprodukować bez pisemnej zgody wyżej wymienionej firmy.

STAROSTWO POWIATOWE W KĘPNIE
Wydział Architektury i Budownictwa

Załącznik Nr 1 do ~~decyzji/zgłoszenia~~
Nr AB.6743.464.2026 z dnia 28.07.2026 r.

Lipiec 2026r.

1

STAROSTWO POWIATOWE
w KĘPNIE
ul. Kościuszki 5, 63-600 Kępno
tel. 62 782 89 00
fax 62 782 89 01

| Pro+C23+A1:C19+A1:C20+A1:C19+A1:C20+C23+A+A1:F20 | | |
|---|---|---|
| SPIS TREŚCI | | |
| L.p. | | Str. |
| a) | **Strona tytułowa** | 1 |
| b) | **Spis treści:** | 2 |
| c) | **Oświadczenie projektanta** | 3 |
| d) | **Uprawnienia budowlane** | 4-6 |
| e) | **Część opisowa** | 7 |
| 1. | Rodzaj i kategoria obiektu budowlanego będącego przedmiotem zamierzenia budowlanego | 7 |
| 2. | Zamierzony sposób użytkowania oraz program użytkowy obiektu budowlanego | 7 |
| 3. | Układ przestrzenny oraz forma architektoniczna obiektu budowlanego | 7-11 |
| 4. | Charekterystyczne parametry obiektu budowlanego | 11-12 |
| 5. | Opinia geotechniczna oraz informacja o sposobie posadownienia obiektu budowlanego | 12-14 |
| 6. | W przypadku zamierzenia budowlanego dotyczącego budynku- liczba lokali mieszkalnych i użytkowych | NIE DOTYCZY |
| 7. | W przypadku zamierzenia budowlanego dotyczącego budynku mieszkalnego wielorodzinnego- liczba lokali mieszkalnych dostępnych dla osób niepełnosprawnych, w tym osoby starsze | NIE DOTYCZY |
| 8. | Opis zapewnienia niezbędnych warunków do korzystania z obiektów użyteczności publicznej i mieszkaniowego budownictwa wielorodzinnego przez osoby niepełnosprawne, w tym osoby starsze | NIE DOTYCZY |
| 9. | Parametry techniczne obiektu budowlanego charakteryzujące wpływ obiektu budowlanego na środowisko i jego wykorzystywanie oraz na zdrowie ludzi i obiekty sąsiednie | NIE DOTYCZY |
| 10. | W przypadku zamierzenia budowlanego dotyczącego budynku- analiza technicznych, środowiskowych i ekonomicznych możliwości realizacji wysoce wydajnych systemów alternatywnych zaopatrzenia w energię i ciepło | NIE DOTYCZY |
| 11. | W stosunku do budynku- analiza technicznych i ekonomicznych możliwości wykorzystania urządzeń, które automatycznie regulują temperaturę oddzielnie w poszczególnych pomieszczeniach lub w wyznaczonej strefie ogrzewanej | NIE DOTYCZY |
| 12. | Informacje o zasadniczych elementach wyposażenia budowlano-instalacyjnego, zapewniających użytkowanie obiektu budowlanego zgodnie z przeznaczeniem | NIE DOTYCZY |
| 13. | Dane dotyczące warunków ochrony przeciwpożarowej, stosownie do zakresu projektu | 17 |
| d) | **Część rysunkowa** | 17a |
| 1. | Schematy | 18-22 |

CONNECT BARTŁOMIEJ PAUŚ
OCIĄŻ UL. SPOKOJNA 24, 63-460 NOWE SKALMIERZYCE, TEL. 533 600 [illegible]

STAROSTWO POWIATOWE
w KĘPNIE
ul. Kościuszki 5, 63-600 Kępno
tel. 62 782 89 00
fax 62 782 89 01

Kalisz dn. 01-07-2026r.

**mgr inż. Bartłomiej Pauś**
uprawnienia budowlane do projektowania i kierowania robotami budowlanymi
bez ograniczeń w specjalności instalacyjnej
w zakresie sieci, instalacji i urządzeń
elektrycznych i elektroenergetycznych
nr ewidencyjny: WKP/0288/OWOE/14; WKP/0439/POOE/16
nr członkowski: WKP/IE/0085/15

## OŚWIADCZENIE PROJEKTANTA SPORZĄDZAJĄCEGO PROJEKT BUDOWLANY

Zgodnie z art. 34 ust. 3d pkt. 3 ustawy z dnia 7 lipca 1994 r. Prawo budowlane (tj. Dz. U. z 2025r., poz. 418) niniejszym oświadczam, że projekt architektoniczno-budowlany, pt.:

| | |
|---|---|
| NAZWA ZAMIERZENIA BUDOWLANEGO: | **Budowa i przebudowa sieci elektroenergetycznej obejmująca napięcie znamionowe nie wyższe niż 15kV.** |
| ZAKRES: | **Budowa i przebudowa sieci elektroenergetycznej obejmująca napięcie znamionowe nie wyższe niż 15kV.** |
| ADRES INWESTYCJI: | **Nazwa miejscowości: Mroczeń**<br>**Identyfikator i nazwa jednostki ewidencyjnej: 300801_2 Baranów**<br>**Numer i nazwa obrębu ewidencyjnego: 0006 Mroczeń**<br>**Działki o numerze ew.: 390/1, 390/2, 393/2, 402, 394/2, 359, 360, 332/5** |

został sporządzony zgodnie z obowiązującymi przepisami prawa jest zgodny z obowiązującymi przepisami oraz zasadami wiedzy technicznej.

mgr inż. Bartłomiej Pauś

(imię i nazwisko projektanta lub nazwa biura projektowego)

Ociąż ul. Spokojna 24, 63-460 Nowe Skalmierzyce

(adres)

mgr inż. Bartłomiej Pauś
Uprawnienia budowlane do projektowania i kierowania robotami budowlanymi bez ograniczeń w specjalności instalacyjnej w zakresie sieci, instalacji i urządzeń elektrycznych i elektroenergetycznych
nr ewid. upr. bud.: WKP/0288/OWOE/14, WKP/0439/POOE/16
nr wpisu do OIKOiPUB: 752/15/U/C, 986/17/U/C

(podpis)

**Lipiec 2026r.**

3

WIELKOPOLSKA
OKRĘGOWA
IZBA
INŻYNIERÓW
BUDOWNICTWA

OKRĘGOWA KOMISJA KWALIFIKACYJNA

Za zgodność z oryginałem
Bartłomiej Pauś
upr. bud. nr
WKP/0288/OWOE/14, WKP/0439/POOE/16

STAROSTWO POWIATOWE
w KĘPNIE
ul. Kościuszki 5, 63-600 Kępno
tel. 62 782 89 00
fax 62 782 89 01

sygn. akt WOIIB-OKK-EP-0054-429/2016

Poznań, dnia 20 grudnia 2016 r.

# DECYZJA

Na podstawie art. 24 ust. 1 pkt 2 ustawy z dnia 15 grudnia 2000 r. o samorządach zawodowych architektów oraz inżynierów budownictwa (tekst jednolity: Dz. U. z 2016 r. poz. 1725) i art. 12 ust. 1 pkt 1, art.12 ust. 2, 3 i 4 oraz ust. 4c pkt 1 oraz art. 13 ust 1, 2 oraz ust. 4, art. 14 ust. 1 pkt 4c ustawy z dnia 7 lipca 1994 r. Prawo budowlane (tekst jednolity: Dz. U. z 2016 r. poz. 290 z późn. zm.) oraz § 14 ust 5 rozporządzenia Ministra Infrastruktury i Rozwoju z dnia 11 września 2014 r. w sprawie samodzielnych funkcji technicznych w budownictwie ( Dz. U. 2014 r. poz. 1278) po ustaleniu, że zostały spełnione warunki w zakresie przygotowania zawodowego oraz po złożeniu egzaminu na uprawnienia budowlane z wynikiem pozytywnym

**decyzją Okręgowej Komisji Kwalifikacyjnej WOIIB**
otrzymuje

## Pan
## Bartłomiej Michał Pauś

magister inżynier
kierunek: Elektrotechnika
urodzony dnia 03 września 1984 r. w Ostrowie Wielkopolskim

## UPRAWNIENIA BUDOWLANE
## nr ewidencyjny WKP/0439/POOE/16

**do projektowania bez ograniczeń**
**w specjalności instalacyjnej w zakresie sieci, instalacji i urządzeń elektrycznych i elektroenergetycznych**

## UZASADNIENIE

W związku z uwzględnieniem w całości żądania strony, na podstawie art. 107 § 4 K.p.a. odstępuje się od uzasadnienia decyzji. Zakres nadanych uprawnień budowlanych wskazano na odwrocie decyzji.

Pouczenie

1. Podstawą do wykonywania samodzielnych funkcji technicznych w budownictwie stanowi wpis do centralnego rejestru Głównego Inspektora Nadzoru Budowlanego oraz wpis na listę członków właściwej izby samorządu zawodowego.
2. Od niniejszej decyzji służy odwołanie do Krajowej Komisji Kwalifikacyjnej Polskiej Izby Inżynierów Budownictwa w Warszawie, za pośrednictwem Wielkopolskiej Okręgowej Izby Inżynierów Budownictwa w Poznaniu w terminie 14 dni od daty jej doręczenia.

WIELKOPOLSKA OKRĘGOWA IZBA INŻYNIERÓW BUDOWNICTWA

Przewodniczący
Okręgowej Komisji Kwalifikacyjnej WOIIB

prof. dr hab. inż. Wiesław Buczkowski

4

STAROSTWO POWIATOWE
w KĘPNIE
ul. Kościuszki 5, 63-600 Kępno
tel. 62 782 89 00
fax 62 782 89

Na podstawie art.12 ust.1 pkt 1 i 5 ustawy Prawo budowlane Pan Bartłomiej Michał Pauś jest upoważniony w specjalności instalacyjnej w zakresie sieci, instalacji i urządzeń elektrycznych i elektroenergetycznych do:

- projektowania, sprawdzania projektów budowlanych w specjalności objętej niniejszymi uprawnieniami i sprawowania nadzoru autorskiego,
- sprawowania kontroli technicznej utrzymania obiektów budowlanych

**bez ograniczeń.**

Zgodnie z § 14 ust. 5 rozporządzenia Ministra Infrastruktury i Rozwoju z dnia 11 września 2014 r. w sprawie samodzielnych funkcji technicznych w budownictwie, niniejsze uprawnienia uprawniają do projektowania obiektu budowlanego takiego jak: sieci, instalacje i urządzenia elektryczne i elektroenergetyczne, w tym kolejowe, trolejbusowe i tramwajowe sieci trakcyjne, sieci trakcyjne metra, wraz z instalacjami i urządzeniami technicznymi zasilania, w tym kolejowej, trolejbusowej i tramwajowej sieci trakcyjnej, sieci trakcyjnej metra oraz elektrycznego ogrzewania rozjazdów.

Na podstawie § 10 rozporządzenia Ministra Infrastruktury i Rozwoju z dnia 11 września 2014 r. w sprawie samodzielnych funkcji technicznych w budownictwie, uprawnienia budowlane do projektowania w odpowiedniej specjalności uprawniają do sporządzania projektu zagospodarowania działki lub terenu w zakresie danej specjalności.

Za zgodność z oryginałem
Bartłomiej Pauś
upr. bud. nr
WKP/0288/0W0E/14; WKP/0439/P00E/16

Skład orzekający
Okręgowej Komisji Kwalifikacyjnej

Przewodniczący – prof. dr hab. inż. Wiesław Buczkowski:.....

Członek Komisji – dr inż. Andrzej Barczyński:.....

Członek Komisji – dr inż. Daniel Pawlicki:.....

Otrzymują:
1. Pan Bartłomiej Michał Pauś
   63-405 Sieroszewice, Strzyżew ul. Kolonia 76
2. Okręgowa Rada Izby
3. Główny Inspektor Nadzoru Budowlanego
4. a/a

5

STAROSTWO POWIATOWE
w KĘPNIE
ul. Kościuszki 5, 63-600 Kępno
tel. 62 782 89 00
fax 62 782 89 01

POLSKA IZBA INŻYNIERÓW BUDOWNICTWA

# Zaświadczenie

o numerze weryfikacyjnym:

WKP-I7R-1TP-XY4 *

Za zgodność z oryginałem
Bartłomiej Pauś
WKP/0288/OWOE/14 ; WKP/0439/P00E/16

Pan Bartłomiej Pauś o numerze ewidencyjnym WKP/IE/0085/15
adres zamieszkania Ociąż ul. Spokojna 24, 63-460 Nowe Skalmierzyce
jest członkiem Wielkopolskiej Okręgowej Izby Inżynierów Budownictwa i posiada wymagane ubezpieczenie od odpowiedzialności cywilnej.
Niniejsze zaświadczenie jest ważne od 2026-01-01 do 2026-12-31.

Zaświadczenie zostało wygenerowane elektronicznie i opatrzone bezpiecznym podpisem elektronicznym weryfikowanym przy pomocy ważnego kwalifikowanego certyfikatu w dniu 2025-12-31 roku przez:

Wojciech Ratajczak, Zastępca Przewodniczącego Rady Wielkopolskiej Okręgowej Izby Inżynierów Budownictwa.

* Weryfikację poprawności danych w niniejszym zaświadczeniu można sprawdzić za pomocą numeru weryfikacyjnego zaświadczenia na stronie Polskiej Izby Inżynierów Budownictwa www.piib.org.pl lub kontaktując się z biurem właściwej Okręgowej Izby Inżynierów Budownictwa.

6

CONNECT BARTŁOMIEJ PA
ODDZIAŁ UL. SPOKOJNA 24, 63-460 NOWE SKALMIERZYCE, T
STAROSTWO POWIATOWE
w KĘPNIE
ul. Kościuszki 5, 63-600 Kępno
tel. 62 782 89 00
fax 62 782 89 01

**Część opisowa projektu architektoniczno-budowlanego zawiera:**

1) **rodzaj i kategorię obiektu budowlanego będącego przedmiotem zamierzenia budowlanego;**

   Kategoria XXVI - sieci elektroenergetyczne.

   Budowa i przebudowa sieci elektroenergetycznej obejmującej napięcie znamionowe nie wyższe niż 15kV.

2) **zamierzony sposób użytkowania oraz program użytkowy obiektu budowlanego;**

   Sieć elektroenergetyczna służyć będzie do przesyłu i dostarczania energii elektrycznej do odbiorców przyłączonych do niej na podstawie zawartych stosowych umów.

3) **układ przestrzenny oraz formę architektoniczną obiektu budowlanego, w tym jego wygląd zewnętrzny, uwzględniając charakterystyczne wyroby wykończeniowe i kolorystykę elewacji, a także sposób jego dostosowania do warunków wynikających z wymaganych przepisami szczególnymi pozwoleń, uzgodnień lub opinii innych organów, o których mowa w art. 32 ust. 1 pkt 2 ustawy, lub ustaleń miejscowego planu zagospodarowania przestrzennego, a w przypadku jego braku z decyzji o warunkach zabudowy i zagospodarowania terenu albo uchwały o ustaleniu lokalizacji inwestycji mieszkaniowej lub inwestycji towarzyszących;**

Przedmiotem niniejszego opracowania jest m.in. przebudowa istniejącego stanowiska słupowego SN-15kV nr SN15kV_S430120_42 typu ON-12 (3xBSW-12/350), które należy wymienić na nowe typu ONgo-15/20 (fund.: SFP122+SP22; t=2,9m; hp=12,2m), zabudować na nim rozłączniko-uziemnik nr 432522 typu RUN III 24/4-100A W-S-H z napędem ręcznym typu NR w kier. proj. linii kablowej SN-15kV; zabudować ograniczniki przepięć typu ASM 18N + zacisk liniowy typu A+ wspornik izolacyjny z odłącznikiem W3+osłona izolacyjna (dla proj. linii kablowej SN);Ur≤82V; R≤6,67Ω. Do zacisków odpływowych ww. rozłączniko-uziemnika należy podłączyć mostki prądowe zrealizowane przewodem typu EKOPAS CCST 70mm2, do których należy podłączyć proj. linię kablową średniego napięcia SN-15kV, którą zaprojektowano w celu zasilenia proj. rozłączniko-uziemnika SN-15kV zabudowanego na proj. stan. słup. SN-15kV na dz. nr 390/1 w m. Mroczeń gm. Baranów.

**Lipiec 2026r.**

STAROSTWO POWIATOWE
W KĘPNIE
ul. Kościuszki 5, 63-600 Kępno
tel. 62 782 89 00
fax 62 782 89 01

Zakresem opracowania jest również budowa linii kablowej średniego napięcia typu 3 x NA2XS(FL)2Y (XRUHAKXS) 1 x 70RMC/25mm2 12/20kV L=746m/810m, budowa rozłączniko-uziemnika SN-15kV zabudowanego na proj. stan. słup. SN-15kV na dz. nr 390/1 w m. Mroczeń gm. Baranów na proj. stanowisku słupowym SN nr 1 typu Kgo-10,5/6 (fund.: U2 (2 x płyta U-130; 2 x obejma); t=2,4m) na dz. nr 390/1. Proj. rozłączniko-uziemnik SN-15kV nr 432523 zabudowany na proj. stan. słup. SN-15kV na dz. nr 390/1 w m. Mroczeń gm. Baranów planuje się zasilić proj. ww. linią kablową średniego napięcia, którą to należy sprowadzić z proj. stanowiska słupowego SN nr 42 z rozłączniko-uziemnikiem SN nr 4325222 typu RUN III 24/4-100A W-S-H z napędem ręczym typu NR.

Proj. linie kablową SN należy przyłączyć do proj. rozłączniko-uziemnika SN-15kV nr 432523 zabudowanego na proj. stan. słup. SN-15kV na dz. nr 390/1 w m. Mroczeń gm. Baranów za pośrednictwem proj. głowic kablowych napowietrznych prostych typu 3 x CHE-F 24kV 25-150/CSK 50-150/(25/50) prod. Behr Bircher Cellpack BBC Polska Sp. z o.o. (napowietrzne proste) – ilość proj. głowic kabl.: 1kpl., a na ww. stanowisku słupowym SN nr SN15kV_S430120_42 na dz. nr 332/5, należy na proj. kablu SN zarobić głowice kablowe napowietrzne proste typu 3 x CHE-F 24kV 25-150/CSK 50-150/(25/50) prod. Behr Bircher Cellpack BBC Polska Sp. z o.o. (napowietrzne proste).

Zakres rzeczowy projektowanych sieci i urządzeń:

**Wymiana pojedynczego słupa SN:**

**Typ: ONgo-15/20 (fund.: SFP122+SP22; t=2,9m; hp=12,2m) ilość: 1kpl.**

**Typ: Kgo-10,5/6 (fund.: U2 (2 x płyta U-130; 2 x obejma); t=2,4m) ilość: 1kpl.**

**Rozłącznik napowietrzny SN:**

**Typ: (rozłączniko-uziemnik) RUN III 24/4-100A W-S-H z napędem ręcznym typu NR ilość: 1kpl. (nr 432522)**

**Typ: (rozłączniko-uziemnik) RUN III 24/4-100A W-S-H z napędem ręcznym typu NR ilość: 1kpl. (nr 4325223)**

**Linia kablowa SN: Typ: 3xNA2XS(FL)2Y (XRUHAKXS) 1x70RMC 12/20kV z żyłą powrotną 25mm2 ilość: L=746/810m**

**Głowice kablowe:**

**Typ: 3 x CHE-F 24kV 25-150/CSK 50-150/(25/50) prod. Behr Bircher Cellpack BBC Polska Sp. z o.o. (napowietrzne proste) ilość: 2kpl.**

**Ogranicznik przepięć:**

CONNECT BARTŁOMIEJ P...
OCIĄŻ UL. SPOKOJNA 24, 63-460 NOWE SKALMIERZYCE, TEL. ...
STAROSTWO POWIATOWE
w KĘPNIE
ul. Kościuszki 5, 63-600 Kępno
tel. 62 782 89 00
fax 62 782 89 01

**Typ: ASM 18N + zacisk liniowy typu A+ wspornik izolacyjny z odłącznikiem W3 +**

**osłona izolacyjna ilość: 2kpl. (6szt.)**

**Przecisk:**

| | | |
|---|---|---|
| **Typ: SRS fi 160mm** | **długość: 10m ilość:** | **1odc.** |
| **Typ: SRS fi 160mm** | **długość: 6m ilość:** | **1odc.** |
| **Typ: SRS fi 160mm** | **długość: 8m ilość:** | **1odc.** |
| **Typ: SRS fi 160mm** | **długość: 10m ilość:** | **1odc.** |
| **Typ: SRS fi 160mm** | **długość: 8m ilość:** | **1odc.** |

**Przewiert:**

| | | |
|---|---|---|
| **Typ: SRS-G fi 160mm** | **długość: 17m ilość:** | **1odc.** |
| **Typ: SRS-G fi 160mm** | **długość: 25m ilość:** | **1odc.** |
| **Typ: SRS-G fi 160mm** | **długość: 35m ilość:** | **1odc.** |
| **Typ: SRS-G fi 160mm** | **długość: 23m ilość:** | **1odc.** |
| **Typ: SRS-G fi 160mm** | **długość: 84m ilość:** | **1odc.** |
| **Typ: SRS-G fi 160mm** | **długość: 68m ilość:** | **1odc.** |

**Ustalenia wynikające z obowiązującego miejscowego planu zagospodarowania przestrzennego (MPZP)**

- istniejące na terenie działek znaki geodezyjne należy chronić;
- projektowana inwestycja mieści się w części w obszarze objętym obowiązującym MPZP
- projektowana inwestycja zachowuje obowiązujące przepisy Prawa Budowlanego (Dz. U. z 2025r. poz. 418 wraz z późniejszymi zmianami);
- projektowana inwestycja jest zlokalizowana w całości poza gruntami leśnymi;
- projektowana inwestycja jest zgodna z przepisami Ustawy z dnia 16-04-2004r. o ochronie przyrody (Dz. U. z 2016r. poz. 2134 wraz z późniejszymi zmianami);
- projektowana inwestycja nie zmienia stanu wód powierzchniowych i podziemnych;
- projektowana inwestycja nie będzie powodować odprowadzania wód opadowych i roztopowych na grunty sąsiednie i na drogi;
- po zrealizowaniu projektowanej inwestycji – teren należy przywrócić do stanu pierwotnego;
- planowana inwestycja nie zakłóca w żaden sposób istniejących urządzeń melioracyjnych, zaś w przypadku powstania jakiejkolwiek kolizji z tymi urządzeniami, należy je przebudować

STAROSTWO POWIATOWE
w KĘPNIE
ul. Kościuszki 5, 63-600 Kępno
tel. 62 782 89 00
fax 62 782 89 01

w uzgodnieniu z gestorem tych urządzeń tj. Państwowym Gospodarstwem Wodnym WODY POLSKIE;

- projektowana inwestycja zrealizowana zostanie z zachowaniem sprawności użytkowej istniejących urządzeń melioracji wodnych;
- planowana inwestycja położona nie jest położona w strefie ochrony archeologicznej oraz nie jest położona w strefie ochrony konserwatorskiej. Jednakże w przypadku natrafienia na znaleziska archeologiczne, należy przerwać prace oraz powiadomić odpowiednie organy ochrony zabytków lub władze gminy. Należy stosować uwagi zawarte w uzgodnieniu z Wojewódzkim Urzędem Ochrony Zabytków w Poznaniu – Delegatura w Kaliszu;
- dostęp do planowanej inwestycji będzie zapewniony z istniejących dróg publicznych;
- planowana inwestycja nie będzie ograniczać dostępu do drogi publicznej;
- planowana inwestycja nie będzie ograniczać korzystania z wody, kanalizacji, energii elektrycznej i cieplnej oraz środków łączności;
- planowana inwestycja nie będzie ograniczać dostępu do światła dziennego;
- planowana inwestycja została zaprojektowana w taki sposób aby nie wnosić dodatkowych uciążliwości na tereny sąsiadujące, w zakresie zanieczyszczenia powietrza, hałasu i drgań;
- planowana inwestycja została zaprojektowana w taki sposób aby nie zmieniać stosunków wodnych na sąsiednich działkach osób trzecich;
- planowana inwestycja mieści się w obszarze ograniczonym liniami rozgraniczającymi teren inwestycji;
- planowana inwestycja nie wymaga zgody na zmianę przeznaczenia gruntów na cele nierolnicze i nieleśne;
- planowana inwestycja nie wymaga zmiany przeznaczenia gruntów;
- planowana inwestycja winna być zrealizowana w sposób nieuciążliwy i uzgodniony z zarządcami terenów, dróg oraz innych nieruchomości;
- łączna długość planowanej inwestycji nie przekracza długości zawartych w omawianej decyzji lokalizacji celu publicznego;
- planowana inwestycja nie należy do przedsięwzięć mogących znacząco oddziaływać na środowisko.
- inwestycja w rozumieniu przepisów odrębnych nie zalicza się do inwestycji mogących potencjalnie znacząco oddziaływać na środowisko;

STAROSTWO POWIATOWE
w KĘPNIE
ul. Kościuszki 5, 63-600 Kępno
tel. 62 782 89 00
fax 62 782 89 01

- prace realizowane będą zgodnie z zasadami wiedzy technicznej i sztuki budowlanej oraz zgodnie z zasadami o ochronie przyrody, w przypadku natrafienia w trakcie prac ziemnych na kopalne szczątki roślin lub zwierząt należy niezwłocznie powiadomić o tym Regionalnego Dyrektora Ochrony Środowiska, a gdy nie jest to możliwe Wójta Gminy. Przy realizacji robót budowlanych, należy postępować zgodnie z ustawą o ochronie przyrody. Planowana inwestycja zastąpi istniejącą sieć elektroenergetyczną niskiego napięcia zasilającą istniejących i nowych odbiorców energii elektrycznej;
- planowaną inwestycję należy realizować zgodnie z przepisami odrębnymi z zakresu przepisów ustawy z dnia 20-07-2017r. Prawo Wodne (Dz. U. 2017 poz. 1566 ze zm.),

W podsumowaniu należy zatem stwierdzić, że niniejszy projekt budowlany oraz planowana inwestycja są zgodne z brzmieniem obowiązującego miejscowego planu zagospodarowania przestrzennego (MPZP).

Planowaną inwestycję należy zlokalizować na nieruchomościach:

Nazwa miejscowości: Mroczeń
Identyfikator i nazwa jednostki ewidencyjnej: 300801_2 Baranów
Numer i nazwa obrębu ewidencyjnego: 0006 Mroczeń
Działki o numerze ew.: 390/1, 390/2, 393/2, 402, 394/2, 359, 360, 332/5

**4) charakterystyczne parametry obiektu budowlanego, w szczególności:**

a) kubaturę,

Obiekty liniowe:

**Przebudowa pojedynczego słupa SN:**

**Typ: ONgo-15/20 (fund.: SFP122+SP22; t=2,9m; hp=12,2m) ilość: 1kpl.**

**Zabudowa pojedynczego słupa SN:**

**Typ: Kgo-10,5/6 (fund.: U2 (2 x płyta U-130; 2 x obejma); t=2,4m) ilość: 1kpl.**

**Linia kablowa SN: Typ: 3xNA2XS(FL)2Y (XRUHAKXS) 1x70RMC 12/20kV z żyłą powrotną 25mm2 ilość: L=746/810m**

CONNECT BARTŁOMIEJ P...
ODDZ. UL. SPOKOJNA 24, 63-400 NOWE SKALMIERZYCE, TEL. ...

STAROSTWO POWIATOWE
w KĘPNIE
ul. Kościuszki 5, 63-600 Kępno
tel. 62 782 89 00
fax 62 782 89 01

b) zestawienie powierzchni, przy czym:

Obiekty liniowe:

**Przebudowa pojedynczego słupa SN:**

**Typ: ONgo-15/20 (fund.: SFP122+SP22; t=2,9m; hp=12,2m) ilość: 1kpl.**

**Zabudowa pojedynczego słupa SN:**

**Typ: Kgo-10,5/6 (fund.: U2 (2 x płyta U-130; 2 x obejma); t=2,4m) ilość: 1kpl.**

**Linia kablowa SN: Typ: 3xNA2XS(FL)2Y (XRUHAKXS) 1x70RMC 12/20kV z żyłą powrotną 25mm2 ilość: L=746/810m**

c) wysokość, długość, szerokość, średnicę,

Obiekty liniowe:

**Przebudowa pojedynczego słupa SN:**

**Typ: ONgo-15/20 (fund.: SFP122+SP22; t=2,9m; hp=12,2m) ilość: 1kpl.**

**Zabudowa pojedynczego słupa SN:**

**Typ: Kgo-10,5/6 (fund.: U2 (2 x płyta U-130; 2 x obejma); t=2,4m) ilość: 1kpl.**

**Linia kablowa SN: Typ: 3xNA2XS(FL)2Y (XRUHAKXS) 1x70RMC 12/20kV z żyłą powrotną 25mm2 ilość: L=746/810m**

d) liczbę kondygnacji,

- nie dotyczy –

e) inne dane niż wskazane w lit. a–d niezbędne do stwierdzenia zgodności usytuowania obiektu z wymaganiami ochrony przeciwpożarowej;

-nie dotyczy –

**5) opinię geotechniczną oraz informację o sposobie posadowienia obiektu budowlanego;**

Ustalenia geotechniczne warunków posadowienia obiektów budowlanych zgodne z:



12

CONNECT BARTŁOMIEJ PAU
OCIĄŻ UL. SPOKOJNA 24, 63-430 NOWE SKALMIERZYCE, TEL. [illegible]

STAROSTWO POWIATOWE
w KĘPNIE
ul. Kościuszki 5, 63-600 Kępno
tel. 62 782 89 00
fax 62 782 89 01

- Dz. U. RP Warszawa, dnia 27 kwietnia 2012r. Poz. 463 Rozporządzenie Ministra Transportu, Budownictwa i Gospodarki Morskiej z dnia 25 kwietnia 2012r. w sprawie ustalenia geotechnicznych warunków posadowienia obiektów budowlanych
- art. 34 ust. 6 pkt 2 ustawy z dnia 7 lipca 1994 r. – Prawo budowlane (Dz. U. z 2025r. poz. 418, z późn. zm.)

Przedmiotem niniejszego opracowania jest budowa i przebudowa elektroenergetycznej sieci elektroenergetycznej obejmującej napięcie znamionowe nie wyższe niż 15kV .

Projektowane wykopy dla sieci SN nie powodują zagrożeń mających wpływ na zmiany warunków gruntowych oraz czynników konstrukcyjnych charakteryzujących możliwość przenoszenia odkształceń i drgań, stopnia złożoności oddziaływań, stopnia zagrożenia życia i mienia, awarią konstrukcji, jak również nie wpływa na zmianę wartości zabytkowej lub technicznej obiektu i zagrożeń środowiska, zalicza się do pierwszej kategorii geotechnicznej.

Formę przedstawienia geotechnicznych warunków posadawiania oraz zakres niezbędnych badań przyjęto na podstawie § 3.1. ust. 4 ww. rozporządzenia, uzależniając od zaliczenia obiektu budowlanego do odpowiedniej kategorii geotechnicznej.

Odnosząc się do § 4.1. ust. 2 pkt. 1) rozporządzenia dla obszaru objętego budową przyłącza kablowego przejęto warunki gruntowe:

**1) proste** – „występujące w przypadku warstw gruntów jednorodnych genetycznie i litologicznie, zalegających poziomo, nieobejmujących mineralnych gruntów słabonośnych, gruntów organicznych i nasypów niekontrolowanych, przy zwierciadle wody poniżej projektowanego poziomu posadowienia oraz braku występowania niekorzystnych zjawisk geologicznych;"

**Zgodnie z § 4.1. ust. 3 pkt. 1). ww. rozporządzenia projektowaną infrastrukturę niskiego napięcia zaliczono do pierwszej kategorii geotechnicznej według podpunktu c):**

„1) pierwsza kategoria geotechniczna, która obejmuje posadawianie niewielkich obiektów budowlanych, o statycznie wyznaczalnym schemacie obliczeniowym w prostych warunkach gruntowych, w przypadku których możliwe jest zapewnienie minimalnych wymagań na podstawie doświadczeń i jakościowych badań geotechnicznych, takich jak:"

„a) 1- lub 2-kondygnacyjne budynki mieszkalne i gospodarcze,"



AB

STAROSTWO POWIATOWE
w KĘPNIE
ul. Kościuszki 5, 63-600 Kępno
tel. 62 782 89 00
fax 62 782 89 01

„b) ściany oporowe i rozparcia wykopów, jeżeli różnica poziomów nie przekracza 2,0 m,"

**„c)** wykopy do głębokości 1,2 m i nasypy budowlane do wysokości 3,0 m wykonywane w szczególności przy budowie dróg, pracach drenażowych oraz układaniu rurociągów;"

Odnosząc się do § 3.1 rozporządzenia dokonano analizy w zakresie podanych możliwych oddziaływań i stwierdzono:

- obiekt zalicza się do pierwszej kategorii geotechnicznej,
- nie występuje konieczność projektowania odwodnień budowlanych,
- grunt jest odpowiedni dla posadowienia projektowanych obiektów,
- nie ma potrzeby zaprojektowania barier lub ekranów uszczelniających;
- grunt jest stateczny o wystarczającej nośności i nie występują przemieszczenia,
- projektowane obiekty nie są zdolne przenosić odkształceń i nie stanowią źródła drgań, oddziaływanie na sąsiedni obiekty nie jest możliwe,
- nie przewiduje się oddziaływań o charakterze złożonym,
- w obrębie inwestycji nie występują zbocza, skarpy ani nasypy,
- nie ma potrzeby wzmacniania podłoża gruntowego i stabilizacji zboczy, skarp wykopów i nasypów;
- wpływ oddziaływania wód gruntowych jest znikomy,
- stopień zagrożenia życia spowodowany awarią konstrukcji jest znikomy,
- wartość techniczna, obiektu jest niewysoka,
- obiekt nie stanowi wartości zabytkowej,
- wpływ na środowisko naturalne jest znikomy. Nie przewiduje się zanieczyszczenia podłoża gruntowego
- Inne ustalenia:

Oddziaływanie projektowanego obiektu budowlanego na sąsiednie obiekty nie występuje.

**6) w przypadku zamierzenia budowlanego dotyczącego budynku – liczbę lokali mieszkalnych i użytkowych;**

- nie dotyczy –

**7) w przypadku zamierzenia budowlanego dotyczącego budynku mieszkalnego wielorodzinnego – liczbę lokali mieszkalnych dostępnych dla osób niepełnosprawnych, o których mowa w art. 1**

ROSTWO POWIATOWE
w KĘPNIE
Kościuszki 5, 63-600 Kępno
tel. 62 782 89 00
fax 62 782 89 01

**Konwencji o prawach osób niepełnosprawnych, sporządzonej w Nowym Jorku dnia 13 grudnia 2006 r. (Dz. U. z 2012 r. poz. 1169 oraz z 2018 r. poz. 1217), w tym osób starszych;**

- nie dotyczy -

**8) opis zapewnienia niezbędnych warunków do korzystania z obiektów użyteczności publicznej i mieszkaniowego budownictwa wielorodzinnego przez osoby niepełnosprawne, o których mowa w art. 1 Konwencji o prawach osób niepełnosprawnych, sporządzonej w Nowym Jorku dnia 13 grudnia 2006 r., w tym osoby starsze;**

- nie dotyczy -

**9) parametry techniczne obiektu budowlanego charakteryzujące wpływ obiektu budowlanego na środowisko i jego wykorzystywanie oraz na zdrowie ludzi i obiekty sąsiednie pod względem:**

Projektowany obiekt nie zalicza się do przedsięwzięć mogących znacząco oddziaływać na środowisko.

a) zapotrzebowania i jakości wody oraz ilości, jakości i sposobu odprowadzania ścieków oraz wód opadowych,

- nie dotyczy –

b) emisji zanieczyszczeń gazowych, w tym zapachów, pyłowych i płynnych, z podaniem ich rodzaju, ilości i zasięgu rozprzestrzeniania się,

- nie dotyczy –

c) rodzaju i ilości wytwarzanych odpadów,

- nie dotyczy –

d) właściwości akustycznych oraz emisji drgań, a także promieniowania, w szczególności jonizującego, pola elektromagnetycznego i innych zakłóceń, z podaniem odpowiednich parametrów tych czynników i zasięgu ich rozprzestrzeniania się,

- nie dotyczy –

e) wpływu obiektu budowlanego na istniejący drzewostan, powierzchnię ziemi, w tym glebę, wody powierzchniowe i podziemne

CONNECT BARTŁOMIEJ PAŚ
OCIĄŻ UL. SPOKOJNA 24, 63-460 NOWE SKALMIERZYCE; TEL. [illegible]

STAROSTWO POWIATOWE
W KĘPNIE
ul. Kościuszki 5, 63-600 Kępno
tel. 62 782 89 00

– uwzględniając, że przyjęte w projekcie budowlanym rozwiązania przestrzenne, funkcjonalne i techniczne powinny wykazywać ograniczenie lub eliminację wpływu obiektu budowlanego na środowisko przyrodnicze, zdrowie ludzi i inne obiekty budowlane, zgodnie z odrębnymi przepisami;

- nie dotyczy –

**10) w przypadku zamierzenia budowlanego dotyczącego budynku – analizę technicznych, środowiskowych i ekonomicznych możliwości realizacji wysoce wydajnych systemów alternatywnych zaopatrzenia w energię i ciepło, w tym zdecentralizowanych systemów dostawy energii opartych na energii ze źródeł odnawialnych, kogenerację, ogrzewanie lub chłodzenie lokalne lub blokowe, w szczególności gdy opiera się całkowicie lub częściowo na energii z odnawialnych źródeł energii, o których mowa w art. 2 pkt 22 ustawy z dnia 20 lutego 2015 r. o odnawialnych źródłach energii (Dz. U. z 2020 r. poz. 261, 284, 568, 695, 1086 i 1503), oraz pompy ciepła, określającą:**

a) oszacowanie rocznego zapotrzebowania na energię użytkową do ogrzewania, wentylacji, przygotowania ciepłej wody użytkowej,

- nie dotyczy –

b) dostępne nośniki energii,

- nie dotyczy –

c) wybór dwóch systemów zaopatrzenia w energię do analizy porównawczej:

– systemu konwencjonalnego oraz systemu alternatywnego albo

– systemu konwencjonalnego oraz systemu hybrydowego, rozumianego jako połączenie systemu konwencjonalnego i alternatywnego,

- nie dotyczy –

d) obliczenia optymalizacyjno-porównawcze dla wybranych systemów zaopatrzenia w energię,

- nie dotyczy –

e) wyniki analizy porównawczej i wybór systemu zaopatrzenia w energię;

- nie dotyczy –

CONNECT BARTŁOMIEJ
ODAŻ UL. SPOKOJNA 24, 63-460 NOWE SKALMIERZYCE, TEL. 628 [illegible]

STAROSTWO POWIATOWE
w KĘPNIE
ul. Kościuszki 5, 63-600 Kępno
tel. 62 782 89 00
fax 62 782 89 01

**11) w stosunku do budynku – analizę technicznych i ekonomicznych możliwości wykorzystania urządzeń, które automatycznie regulują temperaturę oddzielnie w poszczególnych pomieszczeniach lub w wyznaczonej strefie ogrzewanej, zgodnie z § 135 ust. 7–10 i § 147 ust. 5–7 rozporządzenia Ministra Infrastruktury z dnia 12 kwietnia 2002 r. w sprawie warunków technicznych, jakim powinny odpowiadać budynki i ich usytuowanie (Dz. U. z 2019 r. poz. 1065 oraz z 2020 r. poz. 1608);**

- nie dotyczy –

**12) informacje o zasadniczych elementach wyposażenia budowlano-instalacyjnego, zapewniających użytkowanie obiektu budowlanego zgodnie z przeznaczeniem;**

- nie dotyczy –

**13) dane dotyczące warunków ochrony przeciwpożarowej, stosownie do zakresu projektu.**

Projektowane obiekty zostały zaprojektowane z materiałów niepalnych lub trudnozapalnych przy zachowaniu wymaganych odległości od innych obiektów budowanych oraz innych stref pożarowych.

mgr inż. Bartłomiej Pauś
Uprawnienia budowlane do projektowania i kierowania robotami budowlanymi bez ograniczeń w specjalności instalacyjnej w zakresie sieci, instalacji i urządzeń cieplnych, wentylacyjnych, gazowych, wodociągowych i kanalizacyjnych
nr upr. bez ogr. WKP/0256/POOE/11, WKP/0439/POOE/16
nr wpisu do CUDO 1[illegible]75/U/C, 988/17/U/C

**Lipiec 2026r.**


CONNECT BARTŁOMIEJ PAWLAK
OCIĄŻ UL. SPOKOJNA 24, 63-460 NOWE SKALMIERZYCE TEL. 533 [illegible]

STAROSTWO POWIATOWE
w KĘPNIE
ul. Kościuszki 5, 63-600 Kępno
tel. 62 782 89 00
fax 62 782 89 01

**Część rysunkowa projektu architektoniczno-budowlanego:**

**Lipiec 2026r.**

STAROSTWO POWIATOWE
w KĘPNIE
ul. Kościuszki 5, 63-600 Kępno
tel. 62 782 89 00
fax 62 782 89 01

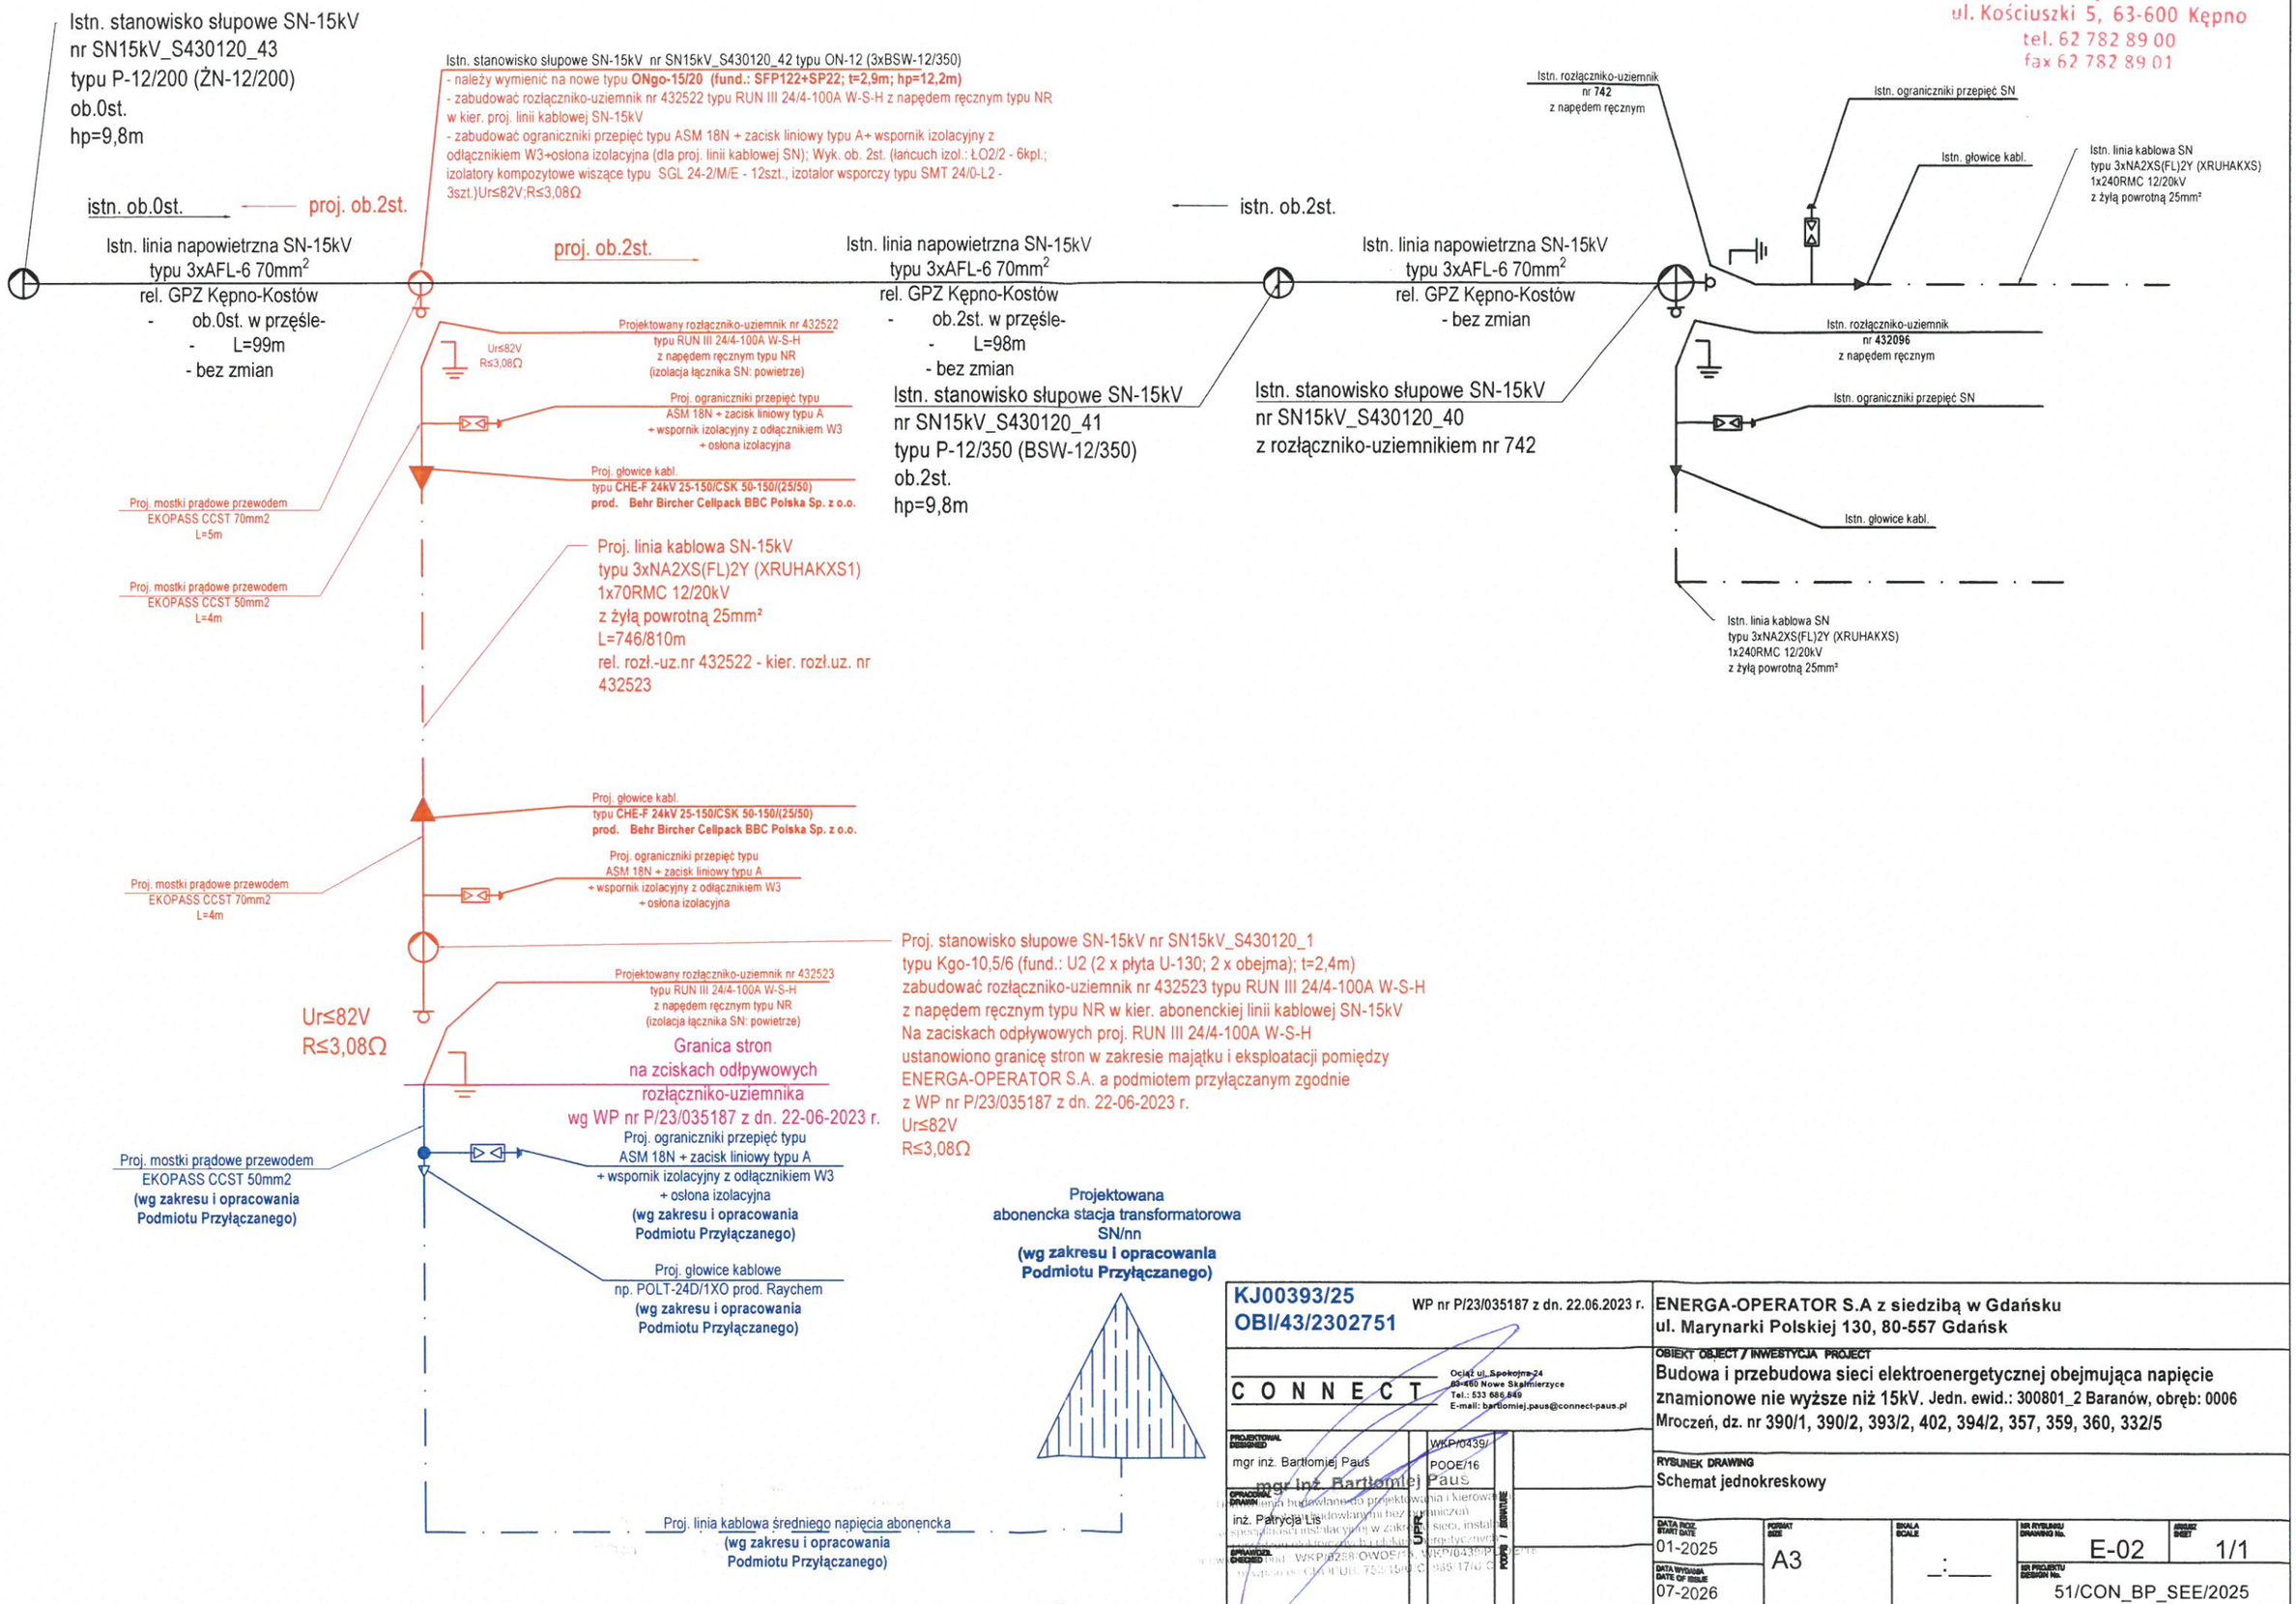


| | |
|---|---|
| KJ00393/25<br>OBI/43/2302751 | WP nr P/23/035187 z dn. 22.06.2023 r. |
| C O N N E C T | Ociąż ul. Spokojna 24<br>63-460 Nowe Skalmierzyce<br>Tel.: 533 666 649<br>E-mail: bartlomiej.paus@connect-paus.pl |
| PROJEKTOWAŁ DESIGNED: mgr inż. Bartłomiej Paus | WKP/0439/POOE/16 |
| OPRACOWAŁ DRAWN: inż. Patrycja Lis | mgr inż. Bartłomiej Paus<br>uprawnienia budowlane do projektowania i kierowania robotami budowlanymi bez ograniczeń<br>specjalność instalacyjna w zakresie sieci, instalacji i urządzeń elektrycznych i elektroenergetycznych<br>WKP/0258/OWOS/15 WKP/0439/POOE/16 |
| SPRAWDZIŁ CHECKED: mgr inż. Bartłomiej Paus | UPRN |
| ENERGA-OPERATOR S.A z siedzibą w Gdańsku<br>ul. Marynarki Polskiej 130, 80-557 Gdańsk | |
| OBIEKT OBJECT / INWESTYCJA PROJECT<br>Budowa i przebudowa sieci elektroenergetycznej obejmująca napięcie znamionowe nie wyższe niż 15kV. Jedn. ewid.: 300801_2 Baranów, obręb: 0006 Mroczeń, dz. nr 390/1, 390/2, 393/2, 402, 394/2, 357, 359, 360, 332/5 | |
| RYSUNEK DRAWING<br>Schemat jednokreskowy | |
| DATA ROZ. START DATE: 01-2025 | FORMAT SIZE: A3 |
| SKALA SCALE: _:_ | NR RYSUNKU DRAWING No.: E-02 |
| ARKUSZ SHEET: 1/1 | DATA WYDANIA DATE OF ISSUE: 07-2026 |
| NR PROJEKTU DESIGN No.: 51/CON_BP_SEE/2025 | |

Istn. stanowisko słupowe SN-15kV nr SN15kV_S430120_42 typu ON-12 (3xBSW-12/350)

- należy wymienić na nowe typu **ONgo-15/20 (fund.: SFP122+SP22; t=2,9m; hp=12,2m)**
- zabudować rozłączniko-uziemnik nr 432522 typu RUN III 24/4-100A W-S-H z napędem ręcznym typu NR w kier. proj. linii kablowej SN-15kV
- zabudować ograniczniki przepięć typu ASM 18N + zacisk liniowy typu A+ wspornik izolacyjny z odłącznikiem W3+osłona izolacyjna (dla proj. linii kablowej SN); Wyk. ob. 2st. (łańcuch izol.: ŁO2/2 - 6kpl.; izolatory kompozytowe wiszące typu SGL 24-2/M/E - 12szt., izotalor wsporczy typu SMT 24/0-L2 - 3szt.)Ur≤82V;R≤3,08Ω

kier. Istn. stanowisko słupowe SN-15kV
nr SN15kV_S430120_41
typu P-12/350 (BSW-12/350)
ob.2st.
hp=9,8m


kier. Istn. stanowisko słupowe SN-15kV
nr SN15kV_S430120_43
typu P-12/200 (ŻN-12/200)
ob.0st.
hp=9,8m

proj. ob.2st.

proj. ob.2st.

Istn. linia napowietrzna SN-15kV
typu 3xAFL-6 70mm$^2$
rel. GPZ Kępno-Kostów
- ob.2st. w przęśle-
- L=98m
- bez zmian

Istn. linia napowietrzna SN-15kV
typu 3xAFL-6 70mm$^2$
rel. GPZ Kępno-Kostów
- ob.0st. w przęśle-
- L=99m
- bez zmian

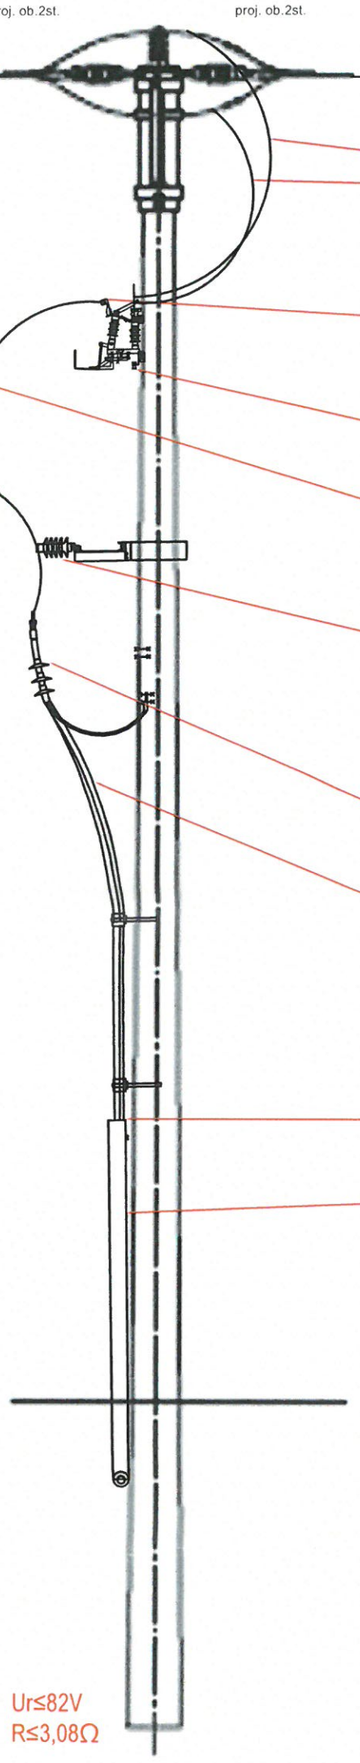

Proj. PRZEWÓD
EKOPAS CCST 70mm2
3 x L=5m

Projektowany rozłączniko-uziemnik nr 432522
typu RUN III 24/4-100A W-S-H
z napędem ręcznym typu NR
(izolacja łącznika SN: powietrze)

Proj. ROZŁĄCZNIKO-UZIEMNIK
typu RUNM SA III 24/4K
z napędem ręcznym typu NRAu
**nr 48**

Proj. PRZEWÓD
EKOPAS CCST 70mm2
3 x L=4m

Proj. ograniczniki przepięć typu
ASM 18N + zacisk liniowy typu A
+ wspornik izolacyjny z odłącznikiem W3
+ osłona izolacyjna
wraz z konstrukcją wporczą

Proj. głowice kabl.
typu **CHE-F 24kV 25-150/CSK 50-150/(25/50)**
**prod. Behr Bircher Cellpack BBC Polska Sp. z o.o.**

Proj. linia kablowa SN-15kV
typu 3xNA2XS(FL)2Y (XRUHAKXS1) 1x70RMC 12/20kV
z żyłą powrotną 25mm² L=746/810m
rel. rozł.-uz.nr 432522 - kier. rozł.uz. nr 432523

Proj. palczatka termokurczliwa 1x175-56mm/3x64-28mm

Proj. rura ochronna BE160mm
L=4m (kolor czarny)

Ur≤82V
R≤3,08Ω

**Koncepcja rozwiązania - rysunek pomocniczy.**
**Rozmieszczanie elementów konstrukcyjnych i osprzętu - odległości - skorygować w trakcie montażu (uruchamianiu) stanowiska do uzyskania zgodności z przepisami i normami.**

STAROSTWO POWIATOWE
w KĘPNIE
ul. Kościuszki 5, 63-600 Kępno
tel. 62 782 89 00
fax 62 782 89 01

KJ00393/25
OBI/43/2302751
WP nr P/23/035187 z dn. 22.06.2023 r.


CONNECT
Ociąż ul. Spokojna 24
63-460 Nowe Skalmierzyce
Tel.: 533 666 549
E-mail: bartlomiej.paus@connect-paus.pl
mgr inż. Bartłomiej Paus


Uprawnienia budowlane do projektowania bez ograniczeń
robotami budowlanymi w specjalności instalacyjnej w zakresie sieci, instalacji i urządzeń elektrycznych i elektroenergetycznych
nr ewid. upr. bud. WKP/0439/POOE/16
nr wpisu do CRO/UC 752/15/U/C 3/17/U/C

| | | | |
|---|---|---|---|
| PROJEKTOWAŁ DESIGNED | mgr inż. Bartłomiej Paus | WKP/0439/ POOE/16 | |
| OPRACOWAŁ DRAWN | | | |
| SPRAWDZIŁ CHECKED | | | |


UPR. | PODPIS / SIGNATURE

**ENERGA-OPERATOR S.A z siedzibą w Gdańsku**
**ul. Marynarki Polskiej 130, 80-557 Gdańsk**

OBIEKT OBJECT / INWESTYCJA PROJECT
**Budowa i przebudowa sieci elektroenergetycznej obejmująca napięcie znamionowe nie wyższe niż 15kV.** Jedn. ewid.: 300801_2 Baranów, obręb: 0006 Mroczeń, dz. nr 390/1, 390/2, 393/2, 402, 394/2, 357, 359, 360, 332/5

RYSUNEK DRAWING
Sylwetka słupa SN nr 42

| DATA ROZ. START DATE | FORMAT SIZE | SKALA SCALE | NR RYSUNKU DRAWING No. | ARKUSZ SHEET |
|---|---|---|---|---|
| 01-2025 | A3 | _:_ | E-03 | 1/1 |
| DATA WYDANIA DATE OF ISSUE: 07-2026 | | | NR PROJEKTU DESIGN No.: 51/CON_BP_SEE/2025 | |

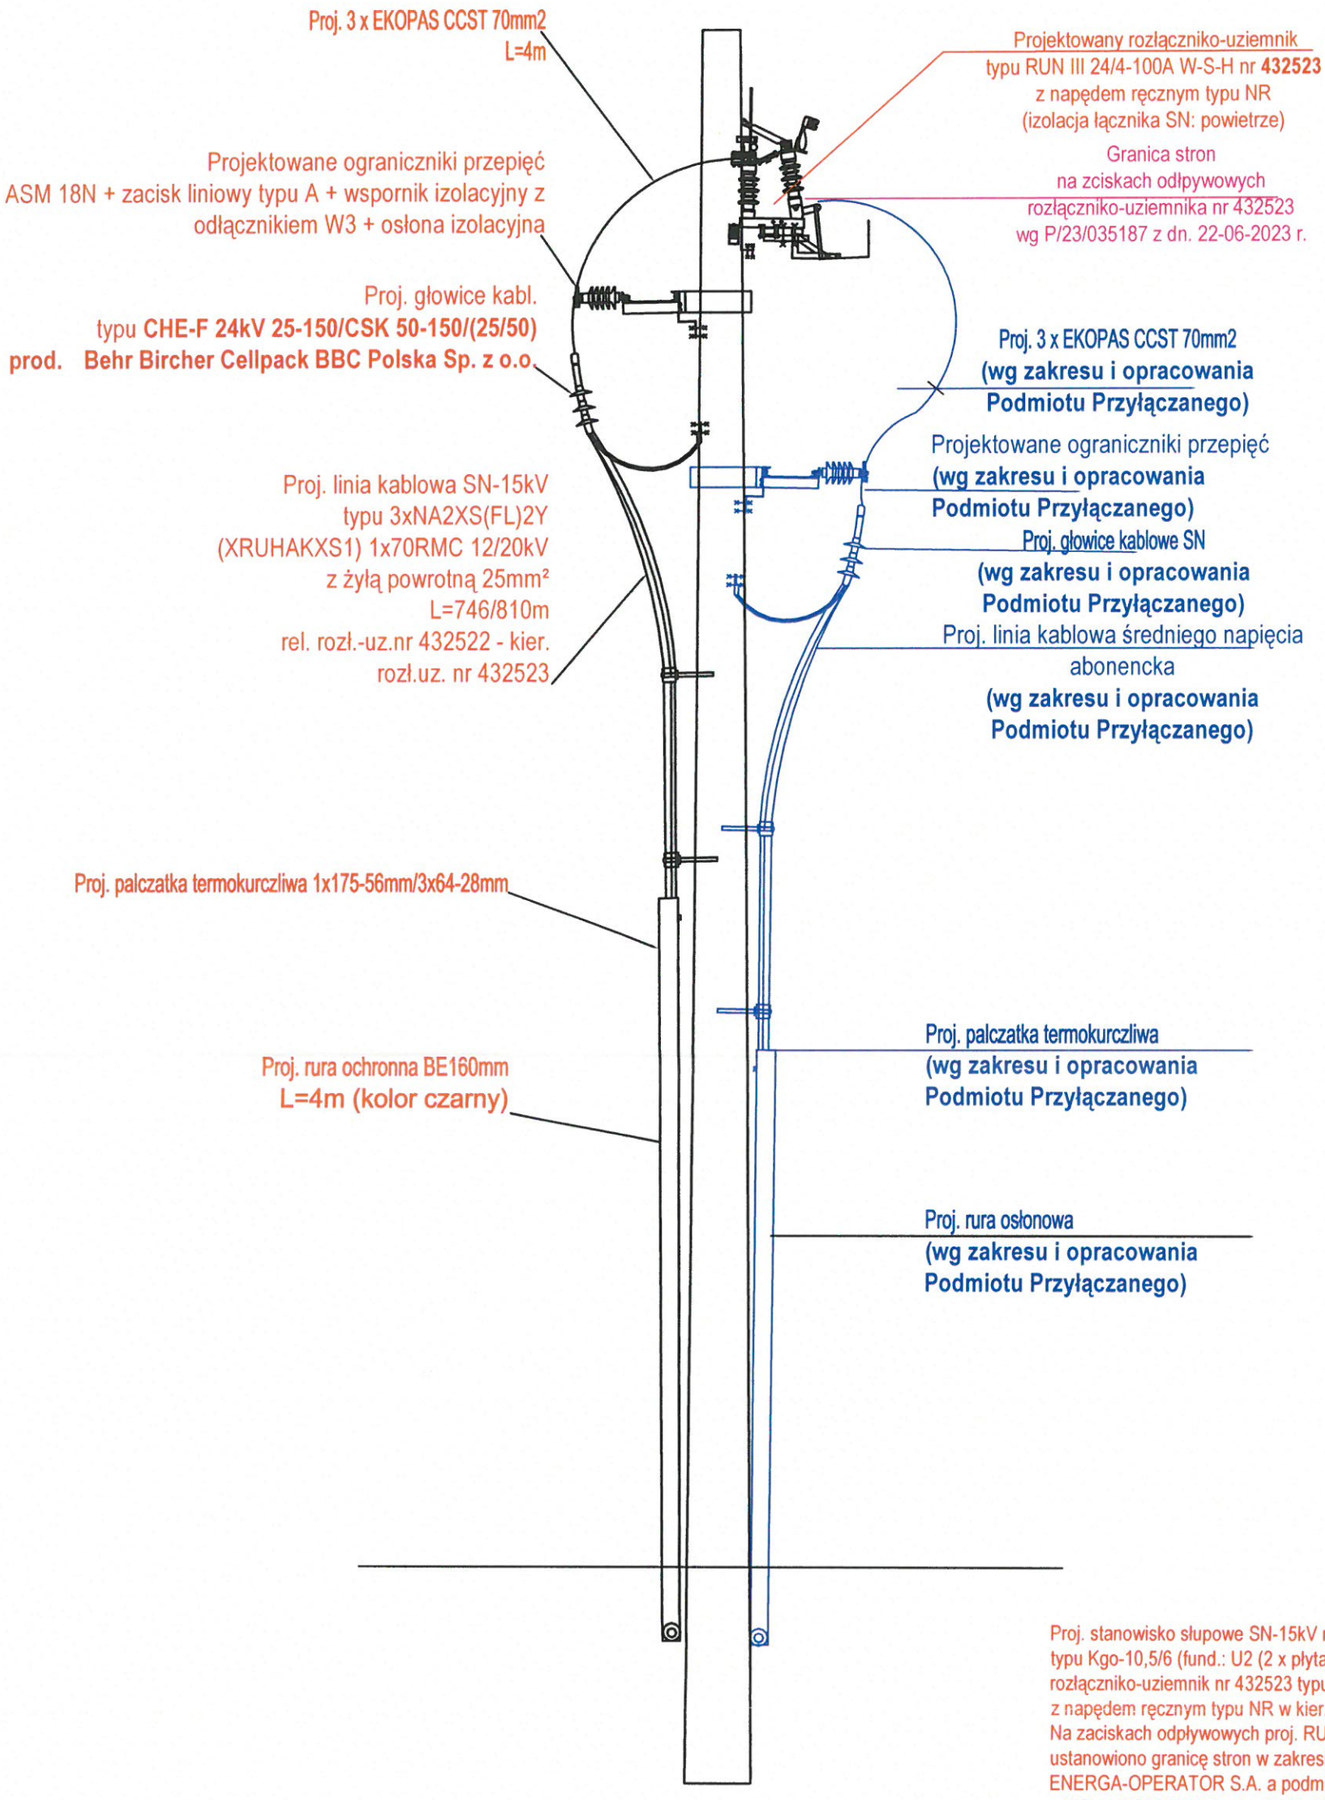


Ur≤82V
R≤3,08Ω

Proj. stanowisko słupowe SN-15kV nr SN15kV_S430120_1
typu Kgo-10,5/6 (fund.: U2 (2 x płyta U-130; 2 x obejma); t=2,4m) zabudować
rozłączniko-uziemnik nr 432523 typu RUN III 24/4-100A W-S-H
z napędem ręcznym typu NR w kier. abonenckiej linii kablowej SN-15kV
Na zaciskach odpływowych proj. RUN III 24/4-100A W-S-H
ustanowiono granicę stron w zakresie majątku i eksploatacji pomiędzy
ENERGA-OPERATOR S.A. a podmiotem przyłączanym zgodnie
z WP nr P/23/035187 z dn. 22-06-2023 r.
Ur≤82V
R≤3,08Ω

**Koncepcja rozwiązania - rysunek pomocniczy.**
**Rozmieszczenie elementów konstrukcyjnych i osprzętu - odległości - skorygować w trakcie montażu (uruchamianiu) stanowiska do uzyskania zgodności z przepisami i normami.**

STAROSTWO POWIATOWE
w KĘPNIE
ul. Kościuszki 5, 63-600 Kępno
tel. 62 782 89 00
fax 62 782 89 01

**KJ00393/25**
**OBI/43/2302751**
WP nr P/23/035187 z dn. 22.06.2023 r.

C O N N E C T
Ociąż ul. Spokojna 24
63-460 Nowe Skalmierzyce
Tel.: 533 686 549
E-mail: bartlomiej.paus@connect-paus.pl


PROJEKTOWAŁ / DESIGNED: mgr inż. Bartłomiej Paus WKP/0439/ POOE/16
OPRACOWAŁ / DRAWN:
SPRAWDZIŁ / CHECKED:
UPR.
PODPIS / SIGNATURE

**ENERGA-OPERATOR S.A z siedzibą w Gdańsku**
**ul. Marynarki Polskiej 130, 80-557 Gdańsk**


OBIEKT / OBJECT / INWESTYCJA / PROJECT
**Budowa i przebudowa sieci elektroenergetycznej obejmująca napięcie znamionowe nie wyższe niż 15kV. Jedn. ewid.: 300801_2 Baranów, obręb: 0006 Mroczeń, dz. nr 390/1, 390/2, 393/2, 402, 394/2, 357, 359, 360, 332/5**

RYSUNEK / DRAWING
**Sylwetka słupa SN nr 1**

| DATA ROZ. / START DATE | FORMAT / SIZE | SKALA / SCALE | NR RYSUNKU / DRAWING No. | ARKUSZ / SHEET |
|---|---|---|---|---|
| 01-2025 | A3 | _:_ | E-04 | 1/1 |
| DATA WYDANIA / DATE OF ISSUE: 07-2026 | | | NR PROJEKTU / DESIGN No.: 51/CON_BP_SEE/2025 | |

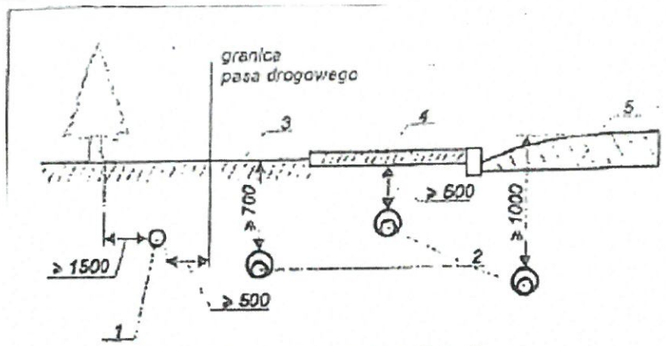


*Odległości między kablami układanymi wzdłuż ulic*
*1 - kabel, 2 - kabel w rurze ochronnej, 3 - nawierzchnia nie utwardzona*
*4 - chodnik dla pieszych, 5 - jezdnia*

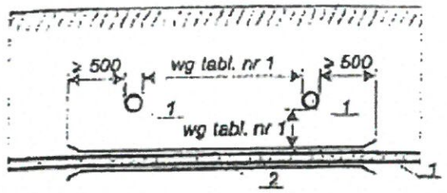


*Odległości między kablami ułożonymi w ziemi*
*1 - kabel, 2 - osłona kabla*

## Tablica 1. Odległości między kablami ułożonymi w ziemi przy skrzyżowaniach i zbliżeniach ( wg N SEP-E-004 )

| skrzyżowanie lub zbliżenie | Najmniejsza dopuszczalna odległość ( cm ) | |
|---|---|---|
| | pionowa przy skrzyżowaniu | pozioma przy zbliżeniu |
| Kabli elektroenergetycznych na napięcie znamionowe do 1 kV z kablami tego samego rodzaju lub sygnalizacyjnymi | 25 | 10 |
| Kabli sygnalizacyjnych i kabli przeznaczonych do zasilenia urządzeń oświetleniowych z kablami tego samego rodzaju | 25 | mogą stykać się |
| Kabli elektroenergetycznych na napięcie znamionowe do 1 kV z kablami na napięcie powyżej 1 kV | 50 | 10 |
| Kabli elektroenergetycznych na napięcie powyżej 1 kV do 10 kV z kablami tego samego rodzaju | 50 | 10 |
| Kabli elektroenergetycznych na napięcie powyżej 10 kV z kablami tego samego rodzaju | 50 | 25 |
| Kabli elektroenergetycznych z kablami telekomunikacyjnymi | 50 | 50 |
| Kabli różnych użytkowników | 50 | 50 |
| Kabli z mufami sąsiednich kabli | nie należy krzyżować | 25 |

## Tablica 2. Odległość kabli ułożonych w ziemi od innych urządzeń podziemnych ( wg N SEP-E-004 )


| Rodzaj urządzenie podziemnego | Najmniejsza dopuszczalna odległość ( cm ) | |
|---|---|---|
| | pionowa przy skrzyżowaniu | pozioma przy zbliżeniu |
| Rurociągi wodociągowe, ściekowe, cieplne, gazowe z gazami niepalnymi i rurociągi z gazami palnymi o ciśnieniu do 49 kPa (0,5 at) | 80* - przy średnicy rurociągu do 250mm<br>150** - przy średnicy rurociągu większej niż 250mm | 50 |
| Rurociągi z gazami palnymi o ciśnieniu 49 - 392 kPa ( 0,5 - 4 at ) | | 100 |
| Rurociągi z olejami palnymi | | 100 |
| Rurociągi z gazami palnymi o ciśnieniu powyżej 392 kPa ( 4 at ) | wg BN-71/ 8976-31 | |
| Zbiorniki z płynami palnymi | 200 | 200 |
| Części podziemne linii napowietrznych | - | 80 |
| Ściany budynków i budowli | - | 50 |
| Skrajna szyna toru trakcji nieelektrycznej | 100 - między osłoną kabla i stopą szyny;<br>50 - między osłoną kabla a dnem rowu odwadniającego | 250 |
| Skrajna szyna toru trakcji elektrycznej | | *** |
| Skrajny koniec podkładu toru manewrowego i bocznicy kolejowej,nie przystosowanych do trakcji elektrycznej na zamkniętym terenie zakładu przemysłowego | | 80**** |


* Dopuszcza się odległość 50cm. pod warunkiem zastosowanie osłony z rury stalowej, długości wg tabl.3


** Dopuszcza się odległość 80cm. pod warunkiem jak w *.

*** Według PN-92/E-05024.

**** Dopuszcza się odległość 30cm. pod warunkiem zastosowania osłon otaczających.

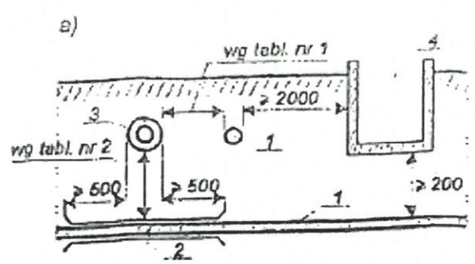

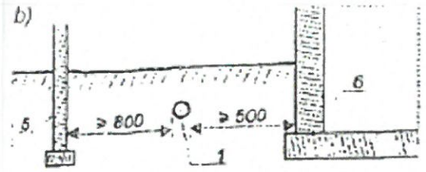
*Odległość kabli ułożonych w ziemi od:*
*a) -rurociągów i zbiorników; b) -linii napowietrznych i budynków; c) -torów kolejowych*
*1 - kabel, 2 - osłona kabla, 3 - rurociąg, 4 - zbiornik z cieczą palną, 5 - słup linii napowietrznej, 6 - ściana budynku, 7 - nasyp linii kolejowej, 8 - szyna, 9 - rów odwadniający*

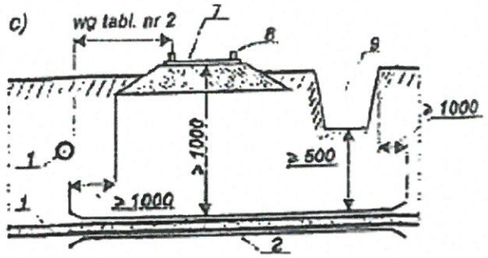STAROSTWO POWIATOWE
w KĘPNIE
ul. Kościuszki 5, 63-600 Kępno
tel. 62 782 89 00
fax 62 782 89 01

## Tablica 3. Rodzaj ochrony przed uszkodzeniami oraz długość ochrony kabla przy skrzyżowaniu z rurociągami, drogami kołowymi, torami kolejowymi, rzekami i innymi wodami ( wg N SEP-E-004 )

| Rodzaj obiektu krzyżowanego | | Rodzaj ochrony kabla | Długość ochrony kabla na skrzyżowaniu |
|---|---|---|---|
| Rurociąg | | podwójne przykrycie kabla | długość kabla na skrzyżowaniu z rurociągiem z dodaniem co najmniej po 50cm z każdej strony |
| Droga kołowa | z krawężnikami ( ulice ) | mechanicznie wytrzymałe rury, bloki betonowe lub kanały | długość kabla na skrzyżowaniu ( z drogą wraz z krawężnikami ) z dodaniem co najmniej po 50cm z każdej strony |
| | z rowami odwadniającymi | | długość kabla na skrzyżowaniu z drogą wraz z rowami do zewnętrznej skarpy rowu z dodaniem co najmniej po 100cm z każdej strony |
| | na nasypie | | długość kabla na skrzyżowaniu z nasypem drogi z dodaniem co najmniej po 100cm z każdej strony |
| Tor kolejowy | z rowami | | długość kabla na skrzyżowaniu z torem wraz z rowami do zewnętrznej skarpy rowu z dodaniem co najmniej po 100cm z każdej strony |
| | na nasypie | | długość kabla na skrzyżowaniu z dodaniem co najmniej po 100cm z każdej strony |
| Rzeka lub inne wody | | osłona otaczająca | W miejscu wyjścia kabla spod wody, na długości od najniższego powodziowego poziomu wody, z dodaniem co najmniej po 50cm z każdej strony |

KJ00393/25
OBI/43/2302751

WP nr P/23/035187 z dn. 22.06.2023 r.

CONNECT

Ociąż ul. Spokojna 24
63-460 Nowe Skalmierzyce
Tel.: 535 686 549
E-mail: bartlomiej.paus@connect-paus.pl

mgr inż. Bartłomiej Paus

ENERGA-OPERATOR S.A z siedzibą w Gdańsku
ul. Marynarki Polskiej 130, 80-557 Gdańsk

OBIEKT OBJECT / INWESTYCJA PROJECT
Budowa i przebudowa sieci elektroenergetycznej obejmująca napięcie znamionowe nie wyższe niż 15kV. Jedn. ewid.: 300801_2 Baranów, obręb: 0006 Mroczeń, dz. nr 390/1, 390/2, 393/2, 402, 394/2, 357, 359, 360, 332/5

PROJEKTOWAŁ DESIGNED: mgr inż. Bartłomiej Paus WKP/0439/POOE/16
UPR.: WKP/0439/POOE/16
RYSUNEK DRAWING: Tabela normatywnych odległości
DATA ROZ. START DATE: 01-2025
DATA WYDANIA DATE OF ISSUE: 07-2026
FORMAT SIZE: A3
SKALA SCALE: -:-
NR RYSUNKU DRAWING No.: E-05
ARKUSZ SHEET: 1/1
NR PROJEKTU SESSION No.: 51/CON_BP_SEE/2025

mgr inż. Bartłomiej Paus
Uprawnienia budowlane do projektowania i kierowania robotami budowlanymi w zakresie sieci, instalacji i urządzeń elektrycznych i elektroenergetycznych
nr ewid. upr. bud. WKP/0439/POOE/16, WKP/0439/POOE/16
nr wpisu do IPUB: 752/[illegible]/UC, 986/17/UC

CONNECT BARTŁOMIEJ PAUŚ
OCIĄŻ UL. SPOKOJNA 24, 63-460 NOWE SKALMIERZYCE, TEL.: 533-686-949

# SPIS ZAŁĄCZNIKÓW PROJEKTU BUDOWLANEGO

| | |
|---|---|
| BRANŻA: | **ELEKTROENERGETYCZNA** |
| NAZWA ZAMIERZENIA BUDOWLANEGO: | **Budowa i przebudowa sieci elektroenergetycznej obejmująca napięcie znamionowe nie wyższe niż 15kV.** |
| ZAKRES: | **Budowa i przebudowa sieci elektroenergetycznej obejmująca napięcie znamionowe nie wyższe niż 15kV.** |
| ADRES INWESTYCJI: | **Nazwa miejscowości: Mroczeń**<br>**Identyfikator i nazwa jednostki ewidencyjnej: 300801_2 Baranów**<br>**Numer i nazwa obrębu ewidencyjnego: 0006 Mroczeń**<br>**Działki o numerze ew.: 390/1, 390/2, 393/2, 402, 394/2, 359, 360, 332/5** |
| INWESTOR/ ZLECAJĄCY: | **ENERGA-OPERATOR S.A.**<br>**ul. Marynarki Polskiej 130**<br>**80-557 Gdańsk** |
| KATEGORIA OBIEKTU: | XXVI |
| PROJEKTOWAŁ: | **mgr inż. Bartłomiej Pauś**<br>**uprawnienia budowlane do projektowania i kierowania robotami budowlanymi bez ograniczeń w specjalności instalacyjnej w zakresie sieci, instalacji i urządzeń elektrycznych i elektroenergetycznych**<br>**nr ewidencyjny: WKP/0288/OWOE/14; WKP/0439/POOE/15**<br>**nr członkowski: WKP/IE/0085/15** |
| NR PROJEKTU: | **51/CON_BP_SEE/2025** |
| PODSTAWA OPRACOWANIA: | **Nr warunków przyłączenia: P/23/035187 z dn. 22.06.2025 r.**<br>**Umowa nr KJ00393/25 z dn. 21.01.2025 r. (ZN/63/404MZI/2025/2302751/1)**<br>**Nr identyfikacyjny zadania: OBI/43/2302751** |
| DATA OPRACOWANIA: | **Lipiec 2026 r.** |

mgr inż. Bartłomiej Pauś
Uprawnienia budowlane do projektowania i kierowania robotami budowlanymi bez ograniczeń w specjalności instalacyjnej w zakresie sieci, instalacji i urządzeń elektrycznych i elektroenergetycznych
WKP/0288/OWOE/14, WKP/0439/POOE/15
nr wpisu do CROPUB: 752/15/U/C, 986/17/U/C

**Lipiec 2026r.**

| Opinie, uzgodnienia i inne dokumenty | | |
|---|---|---|
| SPIS TREŚCI | | |
| L.p. | | Str. |
| a) | **Strona tytułowa** | 1 |
| b) | **Spis treści** | 2 |
| 1. | Informacja BIOZ | 3-7 |
| 3. | Podstawa opracowania | 8-15 |
| 4. | Uzgodniony z Energa Operator S.A | 16-20 |
| 2. | Protokół ZUDP | 21-32 |
| 3. | Uzgodnienia branżowe | 33-36 |
| 4. | Decyzje administracyjne | 37-53 |

CONNECT BARTŁOMIEJ PAUŚ
OCIĄŻ UL. SPOKOJNA 24, 63-400 OWE SKALMIERZYCE, TEL.: 533-686-649

# INFORMACJA DOTYCZĄCA BEZPIECZEŃSTWA I OCHRONY ZDROWIA

| | |
|---|---|
| BRANŻA: | **ELEKTROENERGETYCZNA** |
| NAZWA ZAMIERZENIA BUDOWLANEGO: | **Budowa i przebudowa sieci elektroenergetycznej obejmująca napięcie znamionowe nie wyższe niż 15kV.** |
| ZAKRES: | **Budowa i przebudowa sieci elektroenergetycznej obejmująca napięcie znamionowe nie wyższe niż 15kV.** |
| ADRES INWESTYCJI: | **Nazwa miejscowości: Mroczeń**<br>**Identyfikator i nazwa jednostki ewidencyjnej: 300801_2 Baranów**<br>**Numer i nazwa obrębu ewidencyjnego: 0006 Mroczeń**<br>**Działki o numerze ew.: 390/1, 390/2, 393/2, 402, 394/2, 359, 360, 332/5** |
| INWESTOR/ ZLECAJĄCY: | **ENERGA-OPERATOR S.A.**<br>**ul. Marynarki Polskiej 130**<br>**80-557 Gdańsk** |
| KATEGORIA OBIEKTU: | XXVI |
| PROJEKTOWAŁ: | **mgr inż. Bartłomiej Pauś**<br>**uprawnienia budowlane do projektowania i kierowania robotami budowlanymi bez ograniczeń w specjalności instalacyjnej w zakresie sieci, instalacji i urządzeń elektrycznych i elektroenergetycznych**<br>**nr ewidencyjny: WKP/0288/OWOE/14; WKP/0439/POOE/16**<br>**nr członkowski: WKP/IE/0085/15** |
| NR PROJEKTU: | **51/CON_BP_SEE/2025** |
| PODSTAWA OPRACOWANIA: | **Nr warunków przyłączenia: P/23/035187 z dn. 22.06.2025 r.**<br>**Umowa nr KJ00393/25 z dn. 21.01.2025 r. (ZN/63/404MZI/2025/2302751/1)**<br>**Nr identyfikacyjny zadania: OBI/43/2302751** |
| DATA OPRACOWANIA: | **Lipiec 2026 r.** |

mgr inż. Bartłomiej Pauś
Uprawnienia budowlane do projektowania i kierowania robotami budowlanymi bez ograniczeń w specjalności instalacyjnej w zakresie sieci, instalacji i urządzeń elektrycznych i elektroenergetycznych
nr ewid. WKP/0288/OWOE/14; WKP/0439/POOE/16
nr wpisu do ERO-UB: 782/15/U/C, 986/17/U/C

CONNECT BARTŁOMIEJ PAUS
OGAŻ UL. SPOKOJNA 24, 63-410 NOWE SKALMIERZYCE, TEL.: 533-686-649

Postanowienia ogólne

Na podstawie Rozporządzenia Ministra w sprawie Bezpieczeństwa i higieny pracy podczas wykonywania robót budowlanych, na podstawie Kodeksu Pracy, prace elektroenergetyczne należy wykonywać zgodnie z

a) rozdziałem 6 – instalacje i urządzenia elektroenergetyczne,
b) rozdziałem 8 – rusztowania i ruchome podesty,
c) rozdziałem 9 – roboty na wysokości,
d) rozdziałem 10 – roboty ziemne,

oraz instrukcją organizacji i bezpiecznej pracy przy urządzeniach elektroenergetycznych obowiązującą w ENERGA-OPERATOR SA Oddział w Kalisz.

Osoby prowadzące tj. kierownicy robót, majstrowie, powinni posiadać odpowiednie kwalifikacje zgodnie z ustawą z dnia 7 lipca 1994 roku - Prawo budowlane ze zm. oraz powinni posiadać niezbędne kwalifikacje wynikające z art. 54, ust. 6 ustawy z dnia 10 kwietnia 1997 roku – Prawo energetyczne, które zostały określone w Rozporządzeniu Ministra Klimatu i Środowiska w sprawie szczegółowych zasad stwierdzania posiadania kwalifikacji przez osoby zajmujące się eksploatacją urządzeń, instalacji i sieci.

Zakres robót.

- budowa sieci elektroenergetycznych kablowych średniego napięcia SN-15kV;
- budowa stanowiska słupowego SN-15kV;
- wykonanie pomiarów i prób odbiorczych;
- załączenie pod napięcie obiektów.

Wykaz istniejących obiektów elektroenergetycznych.

Istniejące elektroenergetyczne linie kablowe niskiego i średniego napięcia, istniejąca stacja transformatorowa SN/nn.

Elementy zagospodarowania terenu, które mogą stwarzać zagrożenie bezpieczeństwa i zdrowia ludzi.

Przy normalnej eksploatacji i zgodnej z przepisami i normami, istniejąca infrastruktura elektroenergetyczna nie stwarzają zagrożenia bezpieczeństwa i zdrowia ludzi.

Zagrożenia występujące podczas realizacji robót.

- prace na wysokości do 12 m stwarzają ryzyko upadku z wysokości

CONNECT BARTŁOMIEJ PAUŚ
OCIĄŻ UL. SPOKOJNA 24, 63-460 NOWE SKALMIERZYCE TEL.: 533-880-648

- prace przy wykopach pod kabel
- prace w podziemnych obiektach technicznych i elektroenergetycznych
- prace przy wykonywaniu przecisku lub przewiertu pod kabel
- prace w istniejącym pasie drogowym
- prace przy czynnej infrastrukturze gazowej
- prace przy czynnej infrastrukturze drogowej

Sposoby instruktażu.

Rutynowy instruktaż ustny i pisemny, któremu podlegają wyspecjalizowani w tych robotach pracownicy.

Środki techniczne i organizacyjne zapobiegające niebezpieczeństwom wynikającym z wykonawstwa robót budowlanych.

Prace polegające na przebudowie istniejących elementów winny odbywać się przy wyłączonym napięciu.

Przestrzegać zasad BHP i organizacji pracy na urządzeniach elektroenergetycznych zgodnie z:

- „Instrukcja ruchu i eksploatacji sieci dystrybucyjnej" obowiązująca w ENERGA-OPERATOR S.A. zatwierdzona przez Prezesa Urzędu Regulacji Energetyki.;
- „Instrukcja organizacji bezpiecznej pracy przy urządzeniach" obowiązująca ENERGA-OPERATOR S.A. Oddział w Kaliszu;
- Instrukcja czynności łączeniowych obowiązująca w sieci dystrybucyjnej ENERGA-OPERATOR S.A.;
- „Instrukcja stanowiskowa zespołu pogotowia energetycznego" obowiązująca w sieci dystrybucyjnej ENERGA-OPERATOR S.A.;
- „Instrukcja stanowiskowa zespołu automatyki i zabezpieczeń oraz telemechaniki i łączności" obowiązująca w sieci dystrybucyjnej ENERGA-OPERATOR S.A.;
- „Instrukcja stanowiskowa dyspozytora" obowiązująca w sieci dystrybucyjnej ENERGA-OPERATOR S.A..

Środki techniczne i organizacyjne zapobiegające niebezpieczeństwom wynikającym z przewidywanych zagrożeń

— udzielenie instruktażu stanowiskowego przez określenie miejsca pracy, warunków wykonania robót, wskazanie zagrożeń oraz potwierdzenie powyższego czytelnymi podpisami,

CONNECT BARTŁOMIEJ PAUŚ
OCHRONA UL. SPORTOWA 24, 63-460 NOWE SKALMIERZYCE TEL.: 533-686-549

- prowadzenie robót w oparciu o przepisy zawarte w pkt. 1 niniejszej Informacji,
- zapewnienie dostępu do systemów łączności,
- oznakowanie miejsca pracy i zabezpieczenie go przed dostępem osób postronnych,
- zawiadomienie przez inwestora o zamiarze rozpoczęcia robót budowlanych właściwego inspektora pracy, na 7 dni przed rozpoczęciem budowy lub rozbiórki, na której przewiduje się wykonywanie robót budowlanych trwających dłużej niż 30 dni roboczych i jednoczesne zatrudnienie co najmniej 20 osób albo na której planowany zakres robót przekracza 500 osobodni,
- współdziałanie ze sobą uczestników procesu budowlanego w zakresie bezpieczeństwa i higieny pracy w procesie przygotowania i realizacji budowy,
- przed rozpoczęciem robót budowlanych należy zagospodarować i oznaczyć teren budowy zgodnie z obowiązującymi w tym zakresie przepisami. Zapewnić m.in. szatnię na odzież roboczą i ochronną, umywalnię, jadalnię, suszarnię i ustęp,
- roboty związane z podłączaniem, sprawdzaniem, konserwacją i naprawą instalacji i urządzeń elektrycznych mogą być wykonywane wyłącznie przez osoby posiadające odpowiednie uprawnienia,
- nie jest dopuszczalne sytuowanie stanowisk pracy, składowisk wyrobów i materiałów lub maszyn i urządzeń budowlanych bezpośrednio pod napowietrznymi liniami elektroenergetycznymi lub w odległości liczonej w poziomie od skrajnych przewodów, mniejszej niż:
  - 3 m dla linii o napięciu znamionowym do 1kV,
  - 5 m dla linii o napięciu znamionowym powyżej 1kV, lecz nie przekraczającym 15kV,
  - 10 m dla linii o napięciu znamionowym powyżej 15kV, lecz nie przekraczającym 30kV,
  - 15 m dla linii o napięciu znamionowym powyżej 30kV, lecz nie przekraczającym 110kV,
  - 30 m dla linii o napięciu znamionowym powyżej 110kV,

- osoby przebywające na stanowiskach pracy, znajdujące się na wysokości co najmniej 1m od poziomu podłogi lub ziemi, powinny być zabezpieczone przed upadkiem z wysokości w sposób zgodny z przepisami,

CONNECT BARTŁOMIEJ PAUS
OGIAŻ UL. SPOKOJNA 24, 63-460 NOWE SKALMIERZYCE; TEL.: 533-666-049

- wszelkie prace muszą zostać zgłoszone do zarządcy dróg i mogą zostać wykonane na podstawie pozwolenia na zajęcie pasa drogowego. Roboty w pasie drogowym należy zabezpieczyć oznakowaniem zgodnie z projektem organizacji ruchu drogowego lub innymi zaleceniami zarządcy drogi. W miejscach skrzyżowań z istniejącą infrastrukturą techniczną prace należy wykonywać z zachowaniem stosownych środków ostrożności. Prace budowlane wykonywać pod nadzorem kierownika budowy,
- prace wykonywane na istniejącej linii elektroenergetycznej napowietrznej SN 15kV mogą zostać wykonane na podstawie zgłoszenia zamiaru wykonania prac do właściciela linii elektroenergetycznej tj. ENERGA-OPERATOR SA Oddział w Kaliszu i uzyskaniu pisemnej zgody i określeniu zaleceń jakie należy zachować przy wykonywaniu prac przy urządzeniach elektroenergetycznych. Prace należy wykonać po wyłączeniu linii spod napięcia pod nadzorem uprawnionych służb ENERGA-OPERATOR SA.
- prace na urządzeniach elektroenergetycznych należy wykonać zgodnie z Instrukcją Organizacji Bezpiecznej Pracy obowiązującej w ENERGA-OPERATOR SA Oddział w Kaliszu.
- przy wykonywaniu robót budowlanych należy przestrzegać przepisy aktualnie obowiązujące przy wykonywaniu realizowanych robót budowlanych.

<u>Konieczność sporządzenia planu bezpieczeństwa i ochrony zdrowia na budowie.</u>

Kierownik budowy jest zobowiązany wykonać plan bezpieczeństwa i ochrony zdrowia na budowie w świetle Prawa Budowlanego.

mgr inż. Bartłomiej Paus
Uprawnienia budowlane do projektowania i kierowania robotami budowlanymi bez ograniczeń w specjalności instalacyjnej w zakresie sieci, instalacji i urządzeń elektrycznych i elektroenergetycznych
WKP/0238/POWOE/14, WKP/0439/POOE/16
nr ewid. upr. bud. 752/15/U/C, 936/17/U/C
nr wpisu do CIOP-PIB
.....
Opracowal:

**Lipiec 2026r.**

Energa operator

Za zgodność z oryginałem
Bartłomiej Paus
upr. bud. nr
WKP/0288/0W0E/14 ; WKP/0439/P00E/16

| Numer P/23/035187 | Miejscowość Kalisz | Data 22-06-2023 |
|---|---|---|

# WARUNKI PRZYŁĄCZENIA

## DO SIECI ELEKTROENERGETYCZNEJ ENERGA-OPERATOR SA
## Oddział w Kaliszu

1. Przyłączany obiekt:
   Nazwa:zakład produkcyjny
   Adres (Nr działki):Mroczeń, ul. -, działka numer 390/1
   gm. Baranów.
2. Grupa przyłączeniowa: III
3. Moc przyłączeniowa: 550 kW (zwiększenie mocy o: 517,5 kW)
4. Miejsce przyłączenia:
   GPZ - Kępno [03001]
   Linia 15 kV Linia Nr 20600 kier. Kępno - Kostów [SN3-03001/20]
   Obiekt Odcinek napowietrzny [SN] [41-40-03001/20].
5. Miejsce dostarczania energii elektrycznej:
   Zaciski odpływowe rozłączniko-uziemnika słupowego SN.
6. Rodzaj przyłącza: napowietrzne
7. Zakres prac niezbędnych do realizacji przyłączenia oraz wymagania w zakresie wyposażenia niezbędnego do współpracy z siecią:

7.1. Zakres inwestycji realizowanych przez ENERGA-OPERATOR SA

7.1.1. Urządzenia WN i SN:

a) Zakres przyłączenia:

1) Istniejące stanowisko słupowe nr 41 typu PS-12 w napowietrznej linii SN 15kV typu 3x AFl6-70 mm2 nr SN3-03002/20 relacji GPZ Kępno - Kostów, wymienić na nowe typu E i wyposażyć w rozłączniko-uziemnik dla projektowanego przyłacza kablowego SN. W uzasadnionym przypadku, w uzgodnieniu z ENERGA-OPERATOR SA dopuszcza się sprowadzenie przyłącza kablowego SN ze słupa o innym numerze.

2) Od projektowanego rozłączniko-uziemnika na słupie SN, który opisano powyżej, wybudować przyłącze kablowe SN, kablem typu 3x NA2XS(fl)2Y (XRUHAKXS) 1x70RMC/25 mm2 12/20kV, do projektowanego słupa z rozłączniko-uziemnikiem w miejscu przyłączenia obiektu. Projektowany kabel SN zakończyć na projektowanym słupie w miejscu przyłączenia obiektu.

3) Na potrzeby przyłączenia obiektu wybudować stanowisko słupowe SN z rozłaczniko-uziemnikiem SN o napędzie ręcznym. Projektowane stanowisko słupowe zlokalizować na gruncie Podmiotu przyłączanego w miejscu dostępnym dla służb technicznych OSD, poza pasem technicznym istniejącej linii WN 110 kV.

b) Zakres rozbudowy sieci:

Nie dotyczy.

7.1.2. Stacja transformatorowa:
Nie dotyczy.

7.1.3. Urządzenia nn:
Nie dotyczy.

7.1.4. Wyposażenie urządzeń, instalacji lub sieci, niezbędne do współpracy z siecią, do której instalacje lub sieci są przyłączane:
Nie dotyczy.

7.1.5. Zabezpieczenie sieci przed zakłóceniami elektrycznymi powodowanymi przez urządzenia, instalacje lub sieci wnioskodawcy:
Nie dotyczy.

7.1.6. Dostosowanie przyłączanych urządzeń, instalacji lub sieci do systemów sterowania dyspozytorskiego:
Nie dotyczy.

7.1.7. Demontaże:
Po zrealizowaniu przyłączenia do sieci SN, istniejące przyłącze nN 0,4 kV o numerze PPE 590243843025915664 unieczynnić, a układ pomiarowo-rozliczeniowy zdemontować.

7.2. Zakres inwestycji realizowanych przez Podmiot Przyłączany:

7.2.1. Od projektowanego rozłączniko-uziemnika SN, o którym mowa w pkt. 7.1.1./ a)/ 3), wybudować abonencką linię kablową SN do abonenckiej stacji transformatorowej SN/nN Podmiotu przyłączanego.
Wybudować abonencką stację transformatorową SN/nN zasilaną z projektowanej abonenckiej linii SN.
Z projektowanej abonenckiej stacji transformatorowej SN/nN wyprowadzić obwody nN według potrzeb podmiotu przyłączanego

Za zgodność z oryginałem
Bartłomiej Paus
upr. bud. nr WKP/0288/0W0E/14 ; WKP/0439/P00E/16

Energa operator

7.2.2. Wyposażenie urządzeń, instalacji lub sieci, niezbędne do współpracy z siecią, do której instalacje lub sieci są przyłączane: Instalację lub sieć przygotować zgodnie z obowiązującymi przepisami w tym również w zakresie ochrony przeciwporażeniowej i przepięć, do ustalonej granicy stron i miejsca do zainstalowania układu pomiarowego.
Niedopuszczalne jest połączenie projektowanej instalacji zasilanej abonencką stacją transformatorową z innymi instalacjami rozlokowanymi w obszarze przyłączanych działek.

7.2.3. Zabezpieczenie sieci przed zakłóceniami elektrycznymi powodowanymi przez urządzenia, instalacje lub sieci wnioskodawcy: Zainstalowane urządzenia i instalacje nie mogą wprowadzać zakłóceń do sieci rozdzielczej. Obciążenie winno być rozłożone równomiernie na poszczególne fazy. W przypadku posiadania urządzeń lub instalacji mogących wprowadzić zakłócenia do sieci rozdzielczej należy zastosować odpowiednie urządzenia eliminujące wprowadzanie zakłóceń.

7.2.4. Warunkiem koniecznym podłączenia agregatu prądotwórczego jest:
- zastosowanie blokady agregat - sieć uniemożliwiającej podanie napięcia zwrotnego na sieć ENERGA - OPERATOR SA w przypadku pracy agregatu,
- opracowanie dokumentacji technicznej podłączenia agregatu podlegającej uzgodnieniu w Rejonie Dystrybucji w Kępnie
- dostarczenie do Regionalnej Dyspozycji Mocy w Kaliszu (62-800 Kalisz, ul. Wojska Polskiego 35) danych technicznych agregatu oraz powiadomienie jej o terminie jego podłączenia.
W przypadku instalacji agregatu o mocy 50 kW lub większej dodatkowo należy:
- opracować Instrukcję współpracy agregat - sieć, która podlega uzgodnieniu w Regionalnej Dyspozycji Mocy w Kaliszu. Jednocześnie informujemy, iż osoba prowadząca eksploatację agregatu prądotwórczego powyżej 50 kW winna posiadać Świadectwo kwalifikacji serii E, co winno być ujęte w opracowanej przez Państwa Instrukcji współpracy agregat / sieć.

8. Wymagany stopień skompensowania mocy biernej:
tgφ QI: 0.4
tgφ QIV: 0

9. Wymagania dotyczące układu pomiarowo-rozliczeniowego i systemu pomiarowo-rozliczeniowego:

9.1. Miejsce zainstalowania:
- układ pomiarowo-rozliczeniowy w stacji SN Wytwórcy w polu pomiarowym,

9.2. Rodzaj i prąd znamionowy oraz miejsce usytuowania zabezpieczenia przedlicznikowego / głównego:
- nie dotyczy / brak.

9.3. Sposób pomiaru: pośredni

9.4. Rodzaj mierzonej energii: Energia elektryczna czynna pobrana, Energia elektryczna bierna w 2 kwadrantach, Moc maksymalna pobrana, Straty nieobecne/ pomijalnie małe

9.5. Przystosowanie układu pomiarowo-rozliczeniowego do systemów zdalnego odczytu danych pomiarowych
a) układ transmisji danych pomiarowych powinien zapewniać standard protokołu transmisji umożliwiający zdalny odczyt danych pomiarowych do Lokalnego Sytemu Pomiarowo-Rozliczeniowego (LSPR) Operatora Systemu Dystrybucyjnego,
b) układ pomiarowo-rozliczeniowy energii elektrycznej powinien umożliwiać transmisję danych pomiarowych nie częściej niż raz na dobę,
c) transmisja danych pomiarowych winna być realizowana poprzez łącze GSM/GPRS. Moduł komunikacyjny dla układu pomiarowo-rozliczeniowego wraz z kartą SIM dostarcza i instaluje ENERGA-OPERATOR SA Oddział w Kaliszu.

9.6. Wymagania dodatkowe:
a) Dla pomiaru pośredniego lub półpośredniego, zastosować odpowiednie przekładniki i listwę kontrolno-pomiarową a w obwodach wtórnych pomiaru wykonać zabezpieczenie obwodów napięciowych liczników oraz optyczną sygnalizację zaniku napięcia.
b) Dla poszczególnych etapów budowy przewidzieć pomiar dostosowany do poboru mocy.
c) Urządzenia pomiarowe winny być osłonięte i przystosowane do oplombowania.
d) Wymagania techniczne dla układów transmisji danych pomiarowych określone są w Instrukcji Ruchu i Eksploatacji Sieci Dystrybucyjnej ENERGA–OPERATOR SA
e) inne:
- wzorcowane przekładniki winny mieć klasę dokładności nie gorszą niż 0,2S dla przekładników prądowych i 0,2 dla przekładników napięciowych oraz winny być instalowane w każdej z faz,
- przekładniki prądowe powinny być tak dobrane, aby wartość prądu wynikająca z planowanej mocy umownej i uwzględnienia zadanego współczynnika tg□ była nie mniejsza niż 1% i nie większa niż 120% wartości znamionowego prądu pierwotnego,
- przekładniki prądowe i napięciowe powinny być tak dobrane, aby obciążenie strony wtórnej zawierało się między 25% a 100% wartości nominalnej mocy uzwojeń rdzeni przekładników.

Energa operator

Za zgodność z oryginałem
Bartłomiej Pauś
upr. bud. nr
WKP/0288/OW0E/14 ; WKP/0439/P00E/16

- w przypadku wystąpienia konieczności dociążenia uzwojenia lub rdzenia pomiarowego, jako dociążenie należy zastosować atestowane rezystory instalowane w obudowach przystosowanych do plombowania,
- do uzwojenia wtórnego przekładników prądowych w układach pomiarowych nie można przyłączać innych przyrządów poza licznikami energii elektrycznej oraz w uzasadnionych przypadkach rezystorów dociążających,
- układy pomiarowe powinny umożliwiać pomiar napięcia i prądu w każdej z faz za pomocą liczników trój systemowych.
  W układach pośrednich pomiar powinien być realizowany poprzez jednofazowe przekładniki prądowe i napięciowe w układzie „Y",
- współczynnik bezpieczeństwa przekładników prądowych FS powinien być ≤ 5,
- układy pomiarowe powinny posiadać podtrzymanie zasilania ze źródeł zewnętrznych poprzez urządzenia UPS,
- wszystkie elementy członu zasilającego oraz osłony i urządzenia wchodzące w skład układu pomiarowego energii elektrycznej muszą być przystosowane do oplombowania. Plombowanie musi umożliwiać zabezpieczenie przed: zmianą parametrów lub nastaw urządzeń w skład układu pomiarowego oraz ingerencję powodującą zafałszowanie jego wskazań;
- szczegóły w zakresie urządzeń układu pomiarowego, jak i projekt układu pomiarowego należy uzgodnić w Wydziale Zarządzania Pomiarami, al. Wolności 8, 62-800 Kalisz, tel. 62 500 23 12 lub 62 500 23 13.

Ze względu na fakt, że miejsce dostarczania energii elektrycznej nie pokrywa się z miejscem zainstalowania układu pomiarowo-rozliczeniowego w rozliczeniach może zostać zastosowany współczynnik strat w projektowanej linii SN, należącej do Odbiorcy.

10. Dane dotyczące sieci oraz parametry w zakresie elektroenergetycznej automatyki zabezpieczeniowej i systemowej

10.1. Dotyczy sieci o napięciu do 1 kV:

a) Układ sieci — TN-C
b) Napięcie znamionowe sieci — 0,4 kV
c) Maksymalny prąd zwarciowy w sieci — 26 kA
   Rzeczywistą wartość prądu zwarciowego oblicza projektant.
d) System ochrony od porażeń — Samoczynne wyłączenie zasilania

10.2. Dotyczy sieci o napięciu powyżej 1 kV:

a) Sposób pracy punktu neutralnego sieci — Sieć 15 kV pracuje z punktem zerowym uziemionym przez dławik (sieć skompensowana)
b) Napięcie znamionowe sieci — 15 kV
c) Prąd zwarcia doziemnego — 174.7 A
d) Czas wyłączenia zwarcia doziemnego — 5 s
e) Moc zwarciowa na szynach 15 kV — 233.8 MVA
f) Czas wyłączenia zwarcia wielofazowego — 0.15 s
   w stacji110/15 kV GPZ Kępno
   Rzeczywistą wartość prądu zwarcia wielofazowego oblicza projektant na podstawie mocy zwarciowej.
g) System ochrony od porażeń — uziemienie ochronne

10.3. Inne:

a) wymagania w zakresie automatyki zabezpieczeniowej i systemowej: - nie dotyczy
b) sieć elektroenergetyczna wyposażona jest w automatyki SPZ i SZR, które mogą powodować przerwy w zasilaniu trwające do kilku sekund.

11. Dane znamionowe urządzeń, instalacji i sieci oraz dopuszczalne graniczne parametry ich pracy

| Rodzaj urządzenia/instalacji/sieci | Napięcie znam. [kV] | Moc znam. [kW] | Prąd rozruchu [A] |
|---|---|---|---|
| Zespół napędowy maszyn | 0,4 | 200 | 70 |
| Wyciąg technologiczny | 0,4 | 160 | 60 |

12. Inne ustalenia:

12.1. Dotyczy projektu budowlanego:

a) Wymagane jest opracowanie dokumentacji projektowej na zakres inwestycji realizowanej przez Energa-Operator SA obejmującej budowę Przyłącza i Rozbudowę Sieci Elektroenergetycznej oraz na zakres związany z budową Instalacji Przyłączanej przez Podmiot Przyłączany,

Za zgodność z oryginałem
Bartłomiej Paus
upr. bud. nr
WKP/0288/0W0E/14 ; WKP/0439/P00E/16

Energa operator

b) zgodnie z ustawą Prawo budowlane z dnia 7 lipca 1994 r. z późniejszymi zmianami przed przystąpieniem do prac budowlano-montażowych związanych z realizacją niniejszych warunków, na zakres prac realizowanych przez Energa-Operator SA, należy opracować projekt budowlany i wykonawczy oraz uzyskać wymaganą ww. przepisami decyzję administracyjną. Dokumentację projektową należy opracować zgodnie ze Standardami technicznymi ENERGA-OPERATOR SA – załącznik nr 36 dostępnymi pod adresem: www.energa-operator.pl / dokumenty i formularze / instrukcje i standardy / standardy techniczne,

c) dokumentacja projektowa urządzeń zasilających w zakresie części abonenckiej, objętej niniejszymi warunkami przyłączenia, wraz z projektowanym układem pomiarowo-rozliczeniowym podlega sprawdzeniu przez ENERGĘ - OPERATOR SA Oddział w Kaliszu przed przystąpieniem do realizacji inwestycji. Dokumentację projektową należy dostarczyć celem sprawdzenia w zakresie zgodności z wydanymi warunkami przyłączenia w oryginale (2 egz.) wraz z wersją elektroniczną w następującej formie:

- opis techniczny wraz z obliczeniami projektowymi oraz doborem urządzeń – 1 plik pdf,
- mapa z wrysowanymi urządzeniami projektowanymi – plik dxf (lub shp) oraz w wersji pdf. Jeśli w zasobach geodezyjnych znajduje się mapa cyfrowa – należy ją umieścić w omawianym pliku. Otrzymanych warstw nie należy modyfikować w żadnym zakresie. W przypadku jednak, gdy ośrodek geodezyjny nie posiada mapy cyfrowej – wówczas dopuszcza się skanowanie podkładu graficznego).

Elementy projektowe mają zostać wrysowane cyfrowo w układzie współrzędnych PUWG 2000 pas 6 na warstwie/-ach o nazwie - numer warunków-opis (np.: „12345-kabel", „12345-„rura osłonowa", etc.).

- pozostałe rysunki w zakresie objętym projektem (w tym m.in. profile linii, jeżeli są skrzyżowania lub zbliżenia do ciągów liniowych ENERGA-OPERATOR SA), schemat układu pomiarowo-rozliczeniowego – plik pdf.
- uzyskane pisemne uzgodnienie wersji roboczej mapy z wrysowanymi urządzeniami projektowanymi (o ile dokonano wcześniej takiego uzgodnienia) wraz z pismem uzgodnieniowym (o ile takie zostało wydane).

12.2. Dotyczy współpracy ruchowej:
Co najmniej miesiąc przed terminem uruchomienia urządzeń pozostających w eksploatacji Odbiorcy należy opracować i uzgodnić w ENERGA-OPERATOR SA Oddział w Kaliszu instrukcję ruchu instalacji i sieci oraz instrukcję współpracy instalacji przyłączanej z siecią Operatora, obejmującą urządzenia pierwotne oraz automatykę i zabezpieczenia.

12.3. Dotyczy umowy o przyłączenie:
ENERGA-OPERATOR SA w oparciu o opracowana dokumentację projektową zrealizuje inwestycje w zakresie przyłącza do miejsca dostarczania energii elektrycznej. Podmiot Przyłączany w oparciu o opracowana i uzgodnioną z ENERGA-OPERATOR SA dokumentację projektową zrealizuje inwestycję w zakresie części abonenckiej, na zasadach określonych w umowie o przyłączenie do sieci elektroenergetycznej. Przebudowa (usunięcie kolizji) istniejących sieci elektroenergetycznych odbywa się na zasadach uzgodnionych odrębnie.

12.4. Inne wymagania:
12.4.1. Realizacja Inwestycji powinna w maksymalny sposób uwzględniać realizacje zadania w technologii PPN (prac pod napięciem) oraz ograniczać do minimum czas wyłączeń urządzeń elektroenergetycznych spod napięcia zgodnie z obowiązującą w ENERGA-OPERATOR SA procedurą pn. „Standardy dotyczące ograniczenia przerw planowanych".
Szczegóły w tym zakresie należy uzgodnić na etapie projektowania (Biuro projektowe) i przed przystąpieniem do realizacji prac (Wykonawca robót) w Rejonie Dystrybucji i/lub Regionalnej Dyspozycji Mocy ENERGA-OPERATOR SA.
12.4.2. Odbiór wykonania instalacji przyłączanej:

a) Wymagane jest zgłoszenie Operatorowi przez Podmiot Przyłączany odbioru wykonanej/przebudowanej instalacji przyłączanej,
b) Warunkiem bezwzględnym przystąpienia do odbioru jest oprócz zgłoszenia obiektu do odbioru, o czym mowa powyżej jest dostarczenie przez Podmiot Przyłączany następujących dokumentów:
   - pozwolenia na budowę obiektu przyłączanego lub innego dokumentu uprawniającego do realizacji prac (np. zgłoszenie);
   - protokołu odbioru przyłączanych urządzeń i instalacji wytwórczych/odbiorczych grupy III, sporządzonego przez Podmiot Przyłączany wraz z załącznikami:
     ~ protokołami badań odbiorczych instalacji,
     ~ protokołami badań urządzeń automatyki zabezpieczeniowej, urządzeń łączności oraz telemechaniki (o ile obiekt jest wyposażony),
     ~ protokołami badań odbiorczych urządzeń wytwórczych. (dotyczy urządzeń i instalacji wytwórczych)
     ~ innymi dokumentami wynikającymi z indywidualnych dla danego obiektu uwarunkowań.
   - oświadczenia kierownika budowy o zgodności wykonania obiektu/przyłączanych urządzeń i instalacji z Prawem budowlanym i uzgodnioną przez ENERGA-OPERATOR SA dokumentacją,

Za zgodność z oryginałem
Bartłomiej Pauś
upr. bud. nr
WKP/0288/0W0E/14 ; WKP/0439/P00E/16

Energa
operator

- dokumentacji technicznej powykonawczej z naniesionymi i uzgodnionymi przez projektanta zmianami (jeśli takowe nastąpiły),
- uzgodnionej z RDM/CDM instrukcji współpracy ruchowej (kopia pierwszej strony świadcząca o uzgodnieniu),
- oświadczenie Podmiotu przyłączanego, o gotowości instalacji przyłączanej w zakresie objętym umową o przyłączenie,
- harmonogramu uruchomienia elektrowni (dotyczy urządzeń i instalacji wytwórczych).

13. Użytkowane urządzenia elektryczne powinny spełniać wymagania określone w obowiązujących przepisach dotyczących kompatybilności elektromagnetycznej.
14. Przy realizacji niniejszych warunków przyłączenia należy uwzględnić wymagania określone w Instrukcji Ruchu i Eksploatacji Sieci Dystrybucyjnej obowiązującej na terenie działania ENERGA-OPERATOR SA.
15. Standardy jakościowe energii elektrycznej określa Rozporządzenie Ministra Gospodarki z dnia 4 maja 2007 roku (Dz.U. Nr 93 poz. 623 z 2007 r.).
ENERGA-OPERATOR SA nie zapewnia bezprzerwowej dostawy energii do sieci elektroenergetycznej dla ww. obiektu. Należy liczyć się z możliwością przerw w dostawie energii elektrycznej. Bezprzerwową dostawę energii elektrycznej można zapewnić jedynie poprzez zainstalowanie własnego źródła energii (np. agregatu prądotwórczego, urządzenia UPS, itp.) po uprzednim uzgodnieniu warunków jego instalacji z ENERGA-OPERATOR SA Oddział w Kaliszu
16. Zawarcie umowy o przyłączenie stanowi podstawę do rozpoczęcia realizacji prac projektowych i budowlano-montażowych, na zasadach określonych w tej umowie. Projekt umowy o przyłączenie stanowi załącznik do niniejszych warunków.
17. Warunki przyłączenia są ważne 2 lata od dnia ich doręczenia.
Po zawarciu umowy o przyłączenie warunki przyłączenia ważne są w okresie obowiązywania umowy o przyłączenie.
18. Działając na podstawie art. 7 ust. 14 ustawy z dnia 10 kwietnia 1997 roku – Prawo energetyczne (Dz. U. nr 54 poz. 348 z późn. zm.) w związku z art. 34 ust. 3 pkt 3 ustawy z dnia 7 lipca 1994 roku (Dz. U. nr 89 poz. 414 z późn. zm.) ENERGA-OPERATOR SA oświadcza, że zapewni dostawę energii dla obiektu przyłączanego:
- po przyłączeniu obiektu do sieci elektroenergetycznej na podstawie niniejszych warunków przyłączenia oraz w oparciu o umowę o przyłączenie, jaka zostanie zawarta pomiędzy Podmiotem Przyłączanym a ENERGA – OPERATOR SA,
- po zawarciu umowy o świadczenie usług dystrybucji lub umowy kompleksowej.
Niniejsze oświadczenie jest oświadczeniem w rozumieniu art. 34 ust. 3, pkt. 3 ustawy - Prawo budowlane.


Inżynier Wiodący
ds. Przyłączeń
Marcin Filipiak


OPRACOWAŁ
Marcin Filipiak tel. 62-5002387

Kierownik Wydziału
Przyłączeń i Rozwoju
Tomasz Bolczak

ZATWIERDZIŁ

Otrzymują:
1. Wnioskodawca
2. 43
3. 4MMPR – a/a.

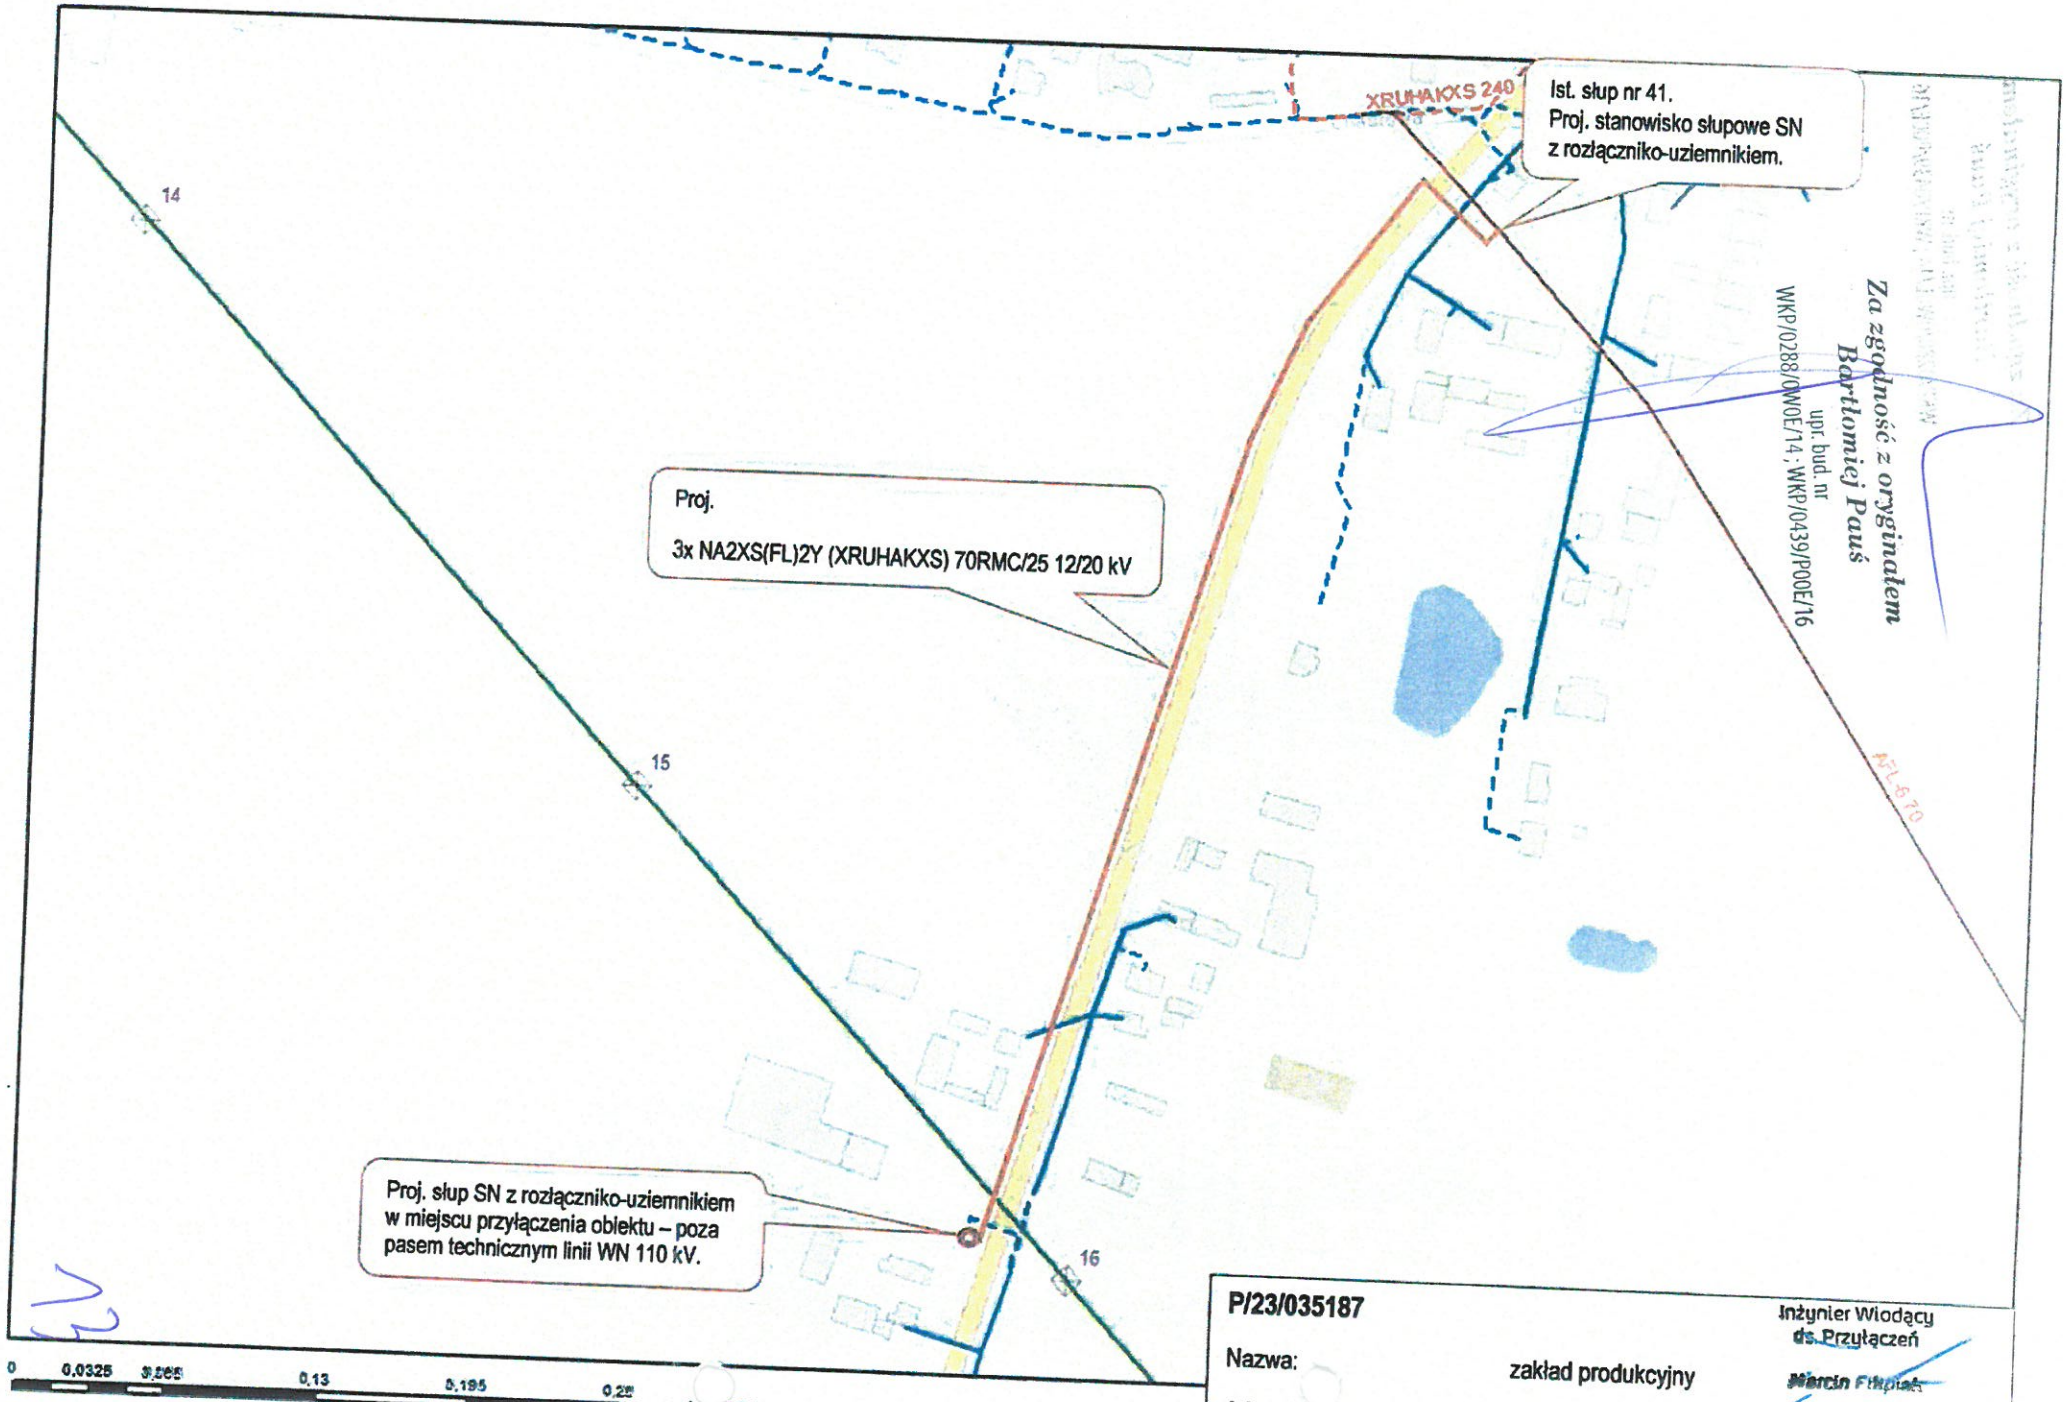
XRUHAKXS 240
Ist. słup nr 41.
Proj. stanowisko słupowe SN
z rozłącznikiem-uziemnikiem.
14
15
16
Proj.
3x NA2XS(FL)2Y (XRUHAKXS) 70RMC/25 12/20 kV
Proj. słup SN z rozłącznikiem-uziemnikiem
w miejscu przyłączenia obiektu – poza
pasem technicznym linii WN 110 kV.
AFL-6 70
Za zgodność z oryginałem
Bartłomiej Paus
upr. bud. nr
WKP/0288/OWOE/14 ; WKP/0439/POOE/16
0
0,0325
0,13
0,195
0,26
Kilometry
1 : 5 000
P/23/035187
Nazwa:
zakład produkcyjny
Adres (działki):
Mroczeń, ul. -, działka numer 390/1 gm. Baranów.
Inżynier Wiodący
ds. Przyłączeń
Marcin Filipiak

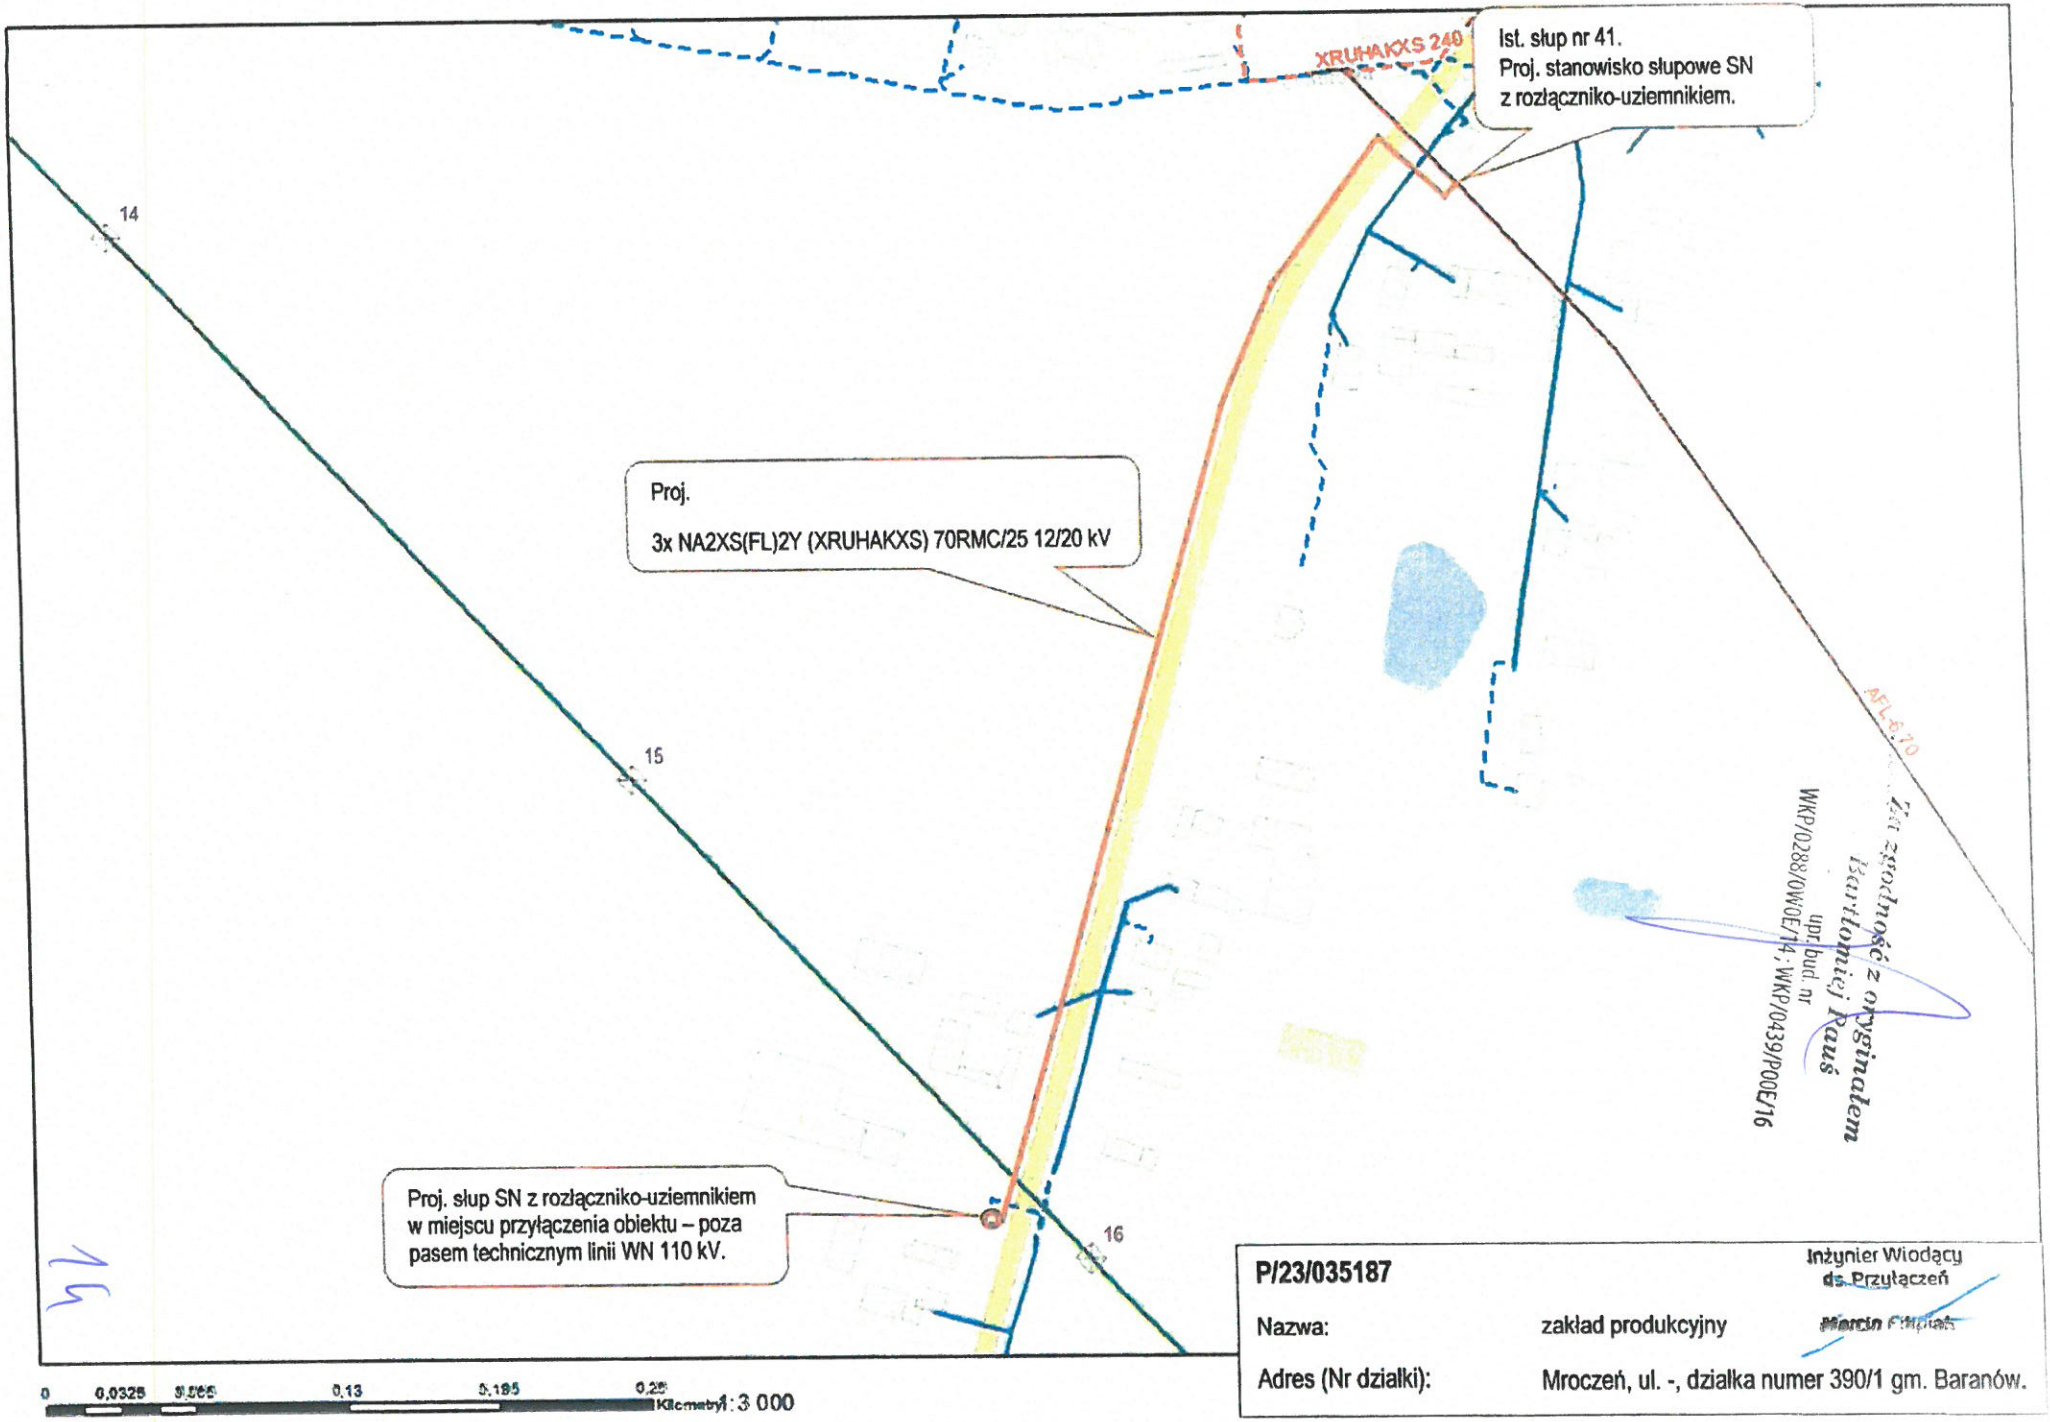
Ist. słup nr 41.
Proj. stanowisko słupowe SN
z rozłączniko-uziemnikiem.
XRUHAKXS 240
Proj.
3x NA2XS(FL)2Y (XRUHAKXS) 70RMC/25 12/20 kV
AFL-6 70
14
15
16
Proj. słup SN z rozłączniko-uziemnikiem
w miejscu przyłączenia obiektu – poza
pasem technicznym linii WN 110 kV.
Zgodność z oryginałem
Bartłomiej Rauś
upr.bud. nr
WKP/0288/OWOE/14, WKP/0439/POOE/16
Inżynier Wiodący
ds. Przyłączeń
Marcin Filipiak
P/23/035187
Nazwa:
zakład produkcyjny
Adres (Nr działki):
Mroczeń, ul. -, działka numer 390/1 gm. Baranów.
0
0,0325
0,065
0,13
0,195
0,25
Kilometry
1 : 3 000

Energa operator

Za zgo... Bartłomiej Pa... upr.[illegible] n
WKP/0288/OWOE/14; WKP/0439/POOE/16

Do CONNECT Bartłomiej Pauś
Ociąż ul. Spokojna 24
63-460 Nowe Skalmierzyce

Znak EOP/KD/4/2026/02/04227/PK
Dot. Uzgodnienia koncepcji przyłączenia do sieci ee. zakładu produkcyjnego w m. Mroczeń gm. Baranów dz. nr 390/1 (OBI/43/2302751).

Kalisz, 03 marca 2026 roku

W odpowiedzi na otrzymaną w dniu 17.02.2026 roku Państwa korespondencję przekazaną drogą elektroniczną w sprawie uzgodnienia koncepcji rozwiązania technicznego, realizowanego na zlecenie Energa-Operator S.A. Oddział w Kaliszu zadania projektowego dotyczącego przyłączenia do sieci ee. zakładu produkcyjnego w m. Mroczeń gm. Baranów dz. nr 390/1 uprzejmie informujemy, iż Energa-Operator S.A. Oddział w Kaliszu akceptuje zaproponowaną przez Projektanta koncepcję, przedstawioną na załączonych planach projektowych pod warunkiem, że dla proj. infrastruktury elektroenergetycznej tytuły prawne zostaną pozyskane zgodnie z Wytycznymi dla Wykonawców opracowanymi na podstawie „Procedury nabywania praw do nieruchomości dla istniejących i projektowanych urządzeń elektroenergetycznych". Dla projektowanej infrastruktury w ciągach pieszo-jezdnych stanowiących drogi publiczne należy uzyskać decyzję administracyjną o umieszczeniu urządzeń elektroenergetycznych w pasie drogowym.

Sprawdzeniu podlegała jedynie ogólna koncepcja przyjętego do projektowania rozwiązania technicznego. Na tym etapie Energa-Operator S.A. nie zajmuje stanowiska względem akceptacji istniejących lub potrzeby uzupełnienia brakujących szczegółowych danych w opisie technicznym lub na planie projektowym (m.in. w zakresie proj. stanowisk słupowych, profili podłużnych i poprzecznych, numeracji słupów, obostrzeń, uziemień, przepustów, typu i przekroju linii elektroenergetycznych, obliczeń technicznych, schematów itp.). Ten zakres zostanie poddany ocenie dopiero podczas ostatecznego sprawdzania dokumentacji projektowej.
Przypominamy m.in. o konieczności:

- stosowania rozwiązań technicznych zgodnych z normami, przepisami branżowymi oraz Standardami Technicznymi obowiązującymi w Energa-Operator S.A.,
- stosowania urządzeń zgodnych z wykazem materiałów zweryfikowanych w procesie prekwalifikacji wg aktualnej listy opublikowanej na stronie internetowej Energa-Operator S.A., a w przypadku gdy projektowane urządzenia/komponenty nie przynależą do kategorii (rodziny) elementów poddanych prekwalifikacji wówczas winny być zgodne ze Standardami Technicznymi obowiązującymi w Energa-Operator S.A.,
- przedłożenia do ostatecznego sprawdzenia w Przedsiębiorstwie energetycznym kompletnego opracowania projektowego wykonanego zgodnie ze Specyfikacją Techniczną (stanowiąca załącznik do Umowy).

Energa operator

Za zgodność z oryginałem
Bartłomiej Paus
upr. bud. nr
WKP/0288/OWOE/14 ; WKP/0439/POOE/16

Informujemy jednocześnie, iż przed przedłożeniem dokumentacji projektowej do ostatecznego uzgodnienia przez Energa-Operator S.A. należy uwzględnić uwagi zawarte w niniejszej korespondencji oraz uzyskać zatwierdzenie pozyskanych tytułów prawnych do nieruchomości gruntowych objętych przedmiotowym przedsięwzięciem inwestycyjnym. W tym celu należy wystąpić do Wydziału Nieruchomości Energetycznych Energa-Operator S.A. Oddział w Kaliszu dołączając uzupełnioną „Tabelę tytułów prawnych" (stanowiącą załącznik nr 7 do Wytycznych dla Wykonawców wersja 03 z dnia 21.02.2018 r.), zgromadzone tytuły prawne oraz przedmiotowe pismo uzgodnieniowe wraz z częścią formalno - prawną dokumentacji projektowej, opisem technicznym i planem projektowym z uzyskaną pieczęcią uzgodnieniową Wydziału Dokumentacji Energetycznej Energa-Operator S.A. Oddział w Kaliszu.

W przypadku gdy niniejsze uzgodnienie koncepcji technicznej, stanowi zmianę w stosunku do podstawy do projektowania, nie jest jednoznaczne z ustaleniem nowych warunków finasowania zadania przez Energa-Operator S.A. i akceptacji w zakresie ewentualnego udzielenia w przyszłości aneksu do zawartej między Stronami Umowy / Zlecenia na wykonanie dokumentacji projektowej i/lub robót budowlanych. W przypadku otrzymania przez Energa-Operator S.A. od Państwa wniosku w tej sprawie będzie on przedmiotem odrębnego rozpatrzenia przez komórkę organizacyjną Oddziału właściwą dla spraw inwestycji. W przypadku realizacji zadania w trybie „pod klucz" Wykonawca winien wystąpić do Energa-Operator S.A. z wnioskiem o stosowny aneks kwotowy jeszcze na etapie opracowywania dokumentacji projektowej.

Wersja elektroniczna (skan) dokumentacji projektowej, która będzie publikowana w postępowaniu zakupowym na wyłonienie wykonawcy robót budowlanych musi spełniać wymogi w zakresie ochrony danych osobowych, w szczególności art. 5 ust.1 lit. c Rozporządzenia Parlamentu Europejskiego I Rady (UE) 2016/679 z dnia 27 kwietnia 2016 r. Uwzględniając powyższe wymagane jest dostarczenie poza wersją elektroniczną będącą wierną kopią dokumentacji papierowej, również tej samej wersji elektronicznej, jednak z usuniętymi lub zasłoniętymi następującymi nw. danymi:
a) dane osobowe projektantów obejmujące ich nr PESEL, daty i miejsca urodzenia, miejsca zamieszkania;
b) dane osobowe właścicieli nieruchomości, poprzednich właścicieli, stron postępowania administracyjnego oraz pełnomocników obejmujące ich imiona, nazwiska, adresy zamieszkania, nr PESEL,
c) nr ksiąg wieczystych i pozostałe dane osobowe nadmiarowe.
Wyżej wymienione dane są najczęściej wskazywane w:
Ad. a) uprawnieniach projektowych / w poświadczeniach o wpisie do właściwej Okręgowej Izby Inżynierów Budownictwa;
Ad. b) i c) treściach decyzji o pozwoleniu na budowę, ustaleniu lokalizacji inwestycji celu publicznego, itp., a także w uzgodnieniach z właścicielami nieruchomości, najczęściej w tzw. części prawnej dokumentacji projektowej.
Powyższe wymagania nie dotyczą tomów pn. „Tytuły prawne do nieruchomości", gdyż nie są one publikowane w postępowaniach zakupowych.

**Kontakt z nami:**
W przypadku dodatkowych pytań, zachęcamy do kontaktu:

- telefonicznie: **801 404 404*, lub +48 58 767 43 50*** w dni robocze od 8.00-20.00

17

Za zgodność z oryginałem
Bartłomiej Pauś
upr. bud. nr
WKP/0288/0W0E/14; WKP/0439/P00E/16

- za pomocą formularza zgłoszeniowego na stronie: www.energa-operator.pl
- poprzez e-mail: kalisz@energa-operator.pl
- listownie na adres: Energa-Operator S.A., Oddział w Kaliszu, al. Wolności 8, 62-800 Kalisz
- w przypadku odpowiedzi na niniejsze pismo prosimy o powołanie się jednocześnie na:
  a) numer OB zadania inwestycyjnego (umieszczony w podstawie do projektowania/realizacji robót albo dokumentacji przetargowej) i
  b) znak pisma Energa-Operator S.A. Oddział w Kaliszu (umieszczony w górnej części pisma po lewej stronie)
- sprawę prowadzi: Pan Piotr Kaliński, T: 62 500 23 66, e-mail: piotr.kalinski2@energa-operator.pl

*Opłata za połączenie zgodna z cennikiem operatora.
Administratorem danych osobowych jest Energa-Operator S.A. Szczegóły dostępne na www.energa-operator.pl

Z poważaniem


Inżynier Wydziału ds. Dokumentacji Energetycznej
Piotr Kaliński

Signed by / Podpisano przez:
Piotr Kaliński
Date / Data:
2026-03-03 09:41

Załącznik: koncepcja projektowa - 1 kpl.

k/o: 4MMN, 4MMPR, 43MMD, 4MZI, 4MMD – a/a

18




Uzgodniono pismem znak EOP/KD/4/2026/02/04227/PK

Signed by / Podpisano przez:
Piotr Kaliński
Date / Data:
2026-03-03 09:42

*Za zgodność z oryginałem*
*Bartłomiej Pauś*
upr. bud. nr
WKP/0288/OWOE/14 ; WKP/0439/POOE/16

| | | |
|---|---|---|
| KJ00393/25<br>OBI/43/2302751 | WP nr P/23/035187 z dn. 22.06.2023 r. | **ENERGA-OPERATOR S.A z siedzibą w Gdańsku**<br>**ul. Marynarki Polskiej 130, 80-557 Gdańsk** |
| C O N N E C T | Ociąż ul. Spokojna 24<br>63-460 Nowe Skalmierzyce<br>Tel.: 533 686 549<br>E-mail: bartlomiej.paus@connect-paus.pl | OBIEKT OBJECT / INWESTYCJA PROJECT<br>Przyłączenie do sieci SN zakładu produkcyjnego w m-ci Mroczeń dz. nr 390/1<br>Jedn. ewid.: 300801_2 Baranów, obręb: 0006 Mroczeń |

| PROJEKTOWAŁ DESIGNED | UPR. | PODPIS / SIGNATURE |
|---|---|---|
| mgr inż. Bartłomiej Pauś | WKP/0439/POOE/16 | |
| OPRACOWAŁ DRAWN | | |
| mgr inż. Natalia Wronowska | | |
| SPRAWDZIŁ CHECKED | | |

RYSUNEK DRAWING: Projekt Zagospodarowania Terenu

| DATA ROZ. START DATE | FORMAT SIZE | SKALA SCALE | NR RYSUNKU DRAWING No. | ARKUSZ SHEET |
|---|---|---|---|---|
| 01-2025 | 297x1000 | 1:500 | E-01 | 1/2 |
| DATA WYDANIA DATE OF ISSUE: 05-2025 | | | NR PROJEKTU DESIGN No.: 51/CON_BP_SEE/2025 | |

KJ00393/25
OBI/43/2302751

WP nr P/23/035187 z dn. 22.06.2023 r.

**ENERGA-OPERATOR S.A z siedzibą w Gdańsku**
**ul. Marynarki Polskiej 130, 80-557 Gdańsk**


C O N N E C T
Oddz. ul. Spokojna 24
63-460 Nowe Skalmierzyce
Tel.: 533 686 549
E-mail: bartlomiej.paus@connect-paus.pl


PROJEKTOWAŁ / DESIGNED: mgr inż. Bartłomiej Pauś
OPRACOWAŁ / DRAWN: mgr inż. Natalia Wronowska
SPRAWDZIŁ / CHECKED:
UPR.: WKP/0439/POOE/16
PODPIS / SIGNATURE:

OBIEKT / OBJECT / INWESTYCJA / PROJECT
Przyłączenie do sieci SN zakładu produkcyjnego w m-ci Mroczeń dz. nr 390/1
Jedn. ewid.: 300801_2 Baranów, obręb: 0006 Mroczeń

RYSUNEK / DRAWING
Projekt Zagospodarowania Terenu

| DATA PROJ. / START DATE | FORMAT / SIZE | SKALA / SCALE | NR RYSUNKU / DRAWING No. | ARKUSZ / SHEET |
|---|---|---|---|---|
| 01-2025 | 297x520 | 1:500 | E-01 | 2/2 |
| DATA WYDANIA / DATE OF ISSUE: 05-2025 | | | NR PROJEKTU / DESIGN No.: 51/CON_BP_SEE/2025 | |

*Za zgodność z oryginałem*
*Bartłomiej Pauś*
upr. bud. nr
WKP/0288/OWOE/14 ; WKP/0439/POOE/16

Uzgodniono pismem znak EOP/KD/4/2026/02/04227/PK

Signed by / Podpisano przez:
Piotr Kaliński
Date / Data:
2026-03-03 09:43

Proj. przewiert L=33m
Proj. przewiert L=23m
Proj. przecisk L=1m
Proj. SRS-G Ø160mm L=19m (przewiert)

Istn. stanowisko słupowe SN-15kV
nr SN15kV_S430120_41

Istn. linia napowietrzna SN-15kV
typu 3xAFL-6 70mm²
rel. GPZ Kępno-Kostów
- bez zmian

Istn. stanowisko słupowe SN-15kV
nr SN15kV_S430120_42
- należy wymienić na nowe typu ONgo-15/25
- zabudować rozłącznik-uziemnik nr 432522
typu RUN III 24/4-100A W-S-H z napędem ręcznym typu NR
w kier. proj. linii kablowej SN-15kV
- zabudować ograniczniki przepięć typu ASM 18N + zacisk liniowy typu A+ wspornik izolacyjny z odłącznikiem W3+osłona izolacyjna (dla proj. linii kablowej SN)
Ur≤82V
R≤6,67Ω

Proj. linia kablowa SN-15kV
typu 3xNA2XS(FL)2Y (XRUHAKXS) 1x70RMC 12/20kV
z żyłą powrotną 25mm²
L=745/799m
- należy sprowadzić z istn. stan. słup. SN-15kV
nr SN15kV_S430120_41
i wyprow na proj. słup. SN-15kV

Proj. zapas kabla SN
L=5m
(przegłębiony wykop pionowo)

Istn. linia napowietrzna SN-15kV
typu 3xAFL-6 70mm²
rel. GPZ Kępno-Kostów
- bez zmian

356 394/1 394/2 357 334 335/4 336/1 336/2 359 360 331/16 329/5 332/5

KRAJOWA
FOLWARK

Kępno, dnia 2026-06-26

STAROSTA
KĘPIŃSKI
ODGK.6630.117.2026
*(Oznaczenie kancelaryjne sprawy)*

*Za zgodność z oryginałem*
*Bartłomiej Pauś*
upr. bud. nr
WKP/0288/OW0E/14, WKP/0439/P00E/16

# ODPIS PROTOKOŁU
## z przeprowadzenia narady koordynacyjnej

Na podstawie art. 7d pkt 2 oraz art. 28b ustawy z dnia 17 maja 1989 r.- Prawo geodezyjne i kartograficzne (tj. Dz. U. z 2024 r. poz. 1151), w dniu 2026-06-26 zakończono naradę koordynacyjną w Starostwie Powiatowym w Kępnie przy ul. Kościuszki 5 przeprowadzonej za pomocą aplikacji internetowej i.Narady.

Naradzie koordynacyjnej przewodniczył:

| | |
|---|---|
| **Marek Hofman** | **Przewodniczący Narady Koordynacyjnej**<br>**Starszy Inspektor**<br>**Marek Hofman** |
| ..... | ..... |
| (Imię i nazwisko przewodniczącego narady) | (Stanowisko służbowe przewodniczącego narady) |

I. Przedmiot narady koordynacyjnej:
**Oznaczenie kancelaryjne wniosku o uzgodnienie usytuowania projektowanej sieci uzbrojenia terenu**:
ODGK.6630.117.2026

**Rodzaj projektowanej sieci uzbrojenia terenu**:
Projekt sieci / linii elektroenergetycznej kablowej średniego napięcia, inna, napięcie 15 kV ze słupami - dot. działki Nr 390/1 ;

**Położenie projektowanej sieci uzbrojenia terenu**:
Mroczeń - ul.: Krajowa, Folwark-gmina Baranów -obszar wiejski, Obr.: 0006, Dz.: 390/1, 390/2, 393/2, 402, 394/2, 357, 359,360,332/5

**Imię i nazwisko oraz inne dane identyfikujące wnioskodawcę**:
CONNECT Bartłomiej Pauś
63-460 Nowe Skalmierzyce, Ociąż, ul. Spokojna 24, Polska


II. Stanowiska uczestników narady:

| Podmioty władające sieciami uzbrojenia terenu: | | |
|---|---|---|
| Lp. | Oznaczenie podmiotu oraz imię i nazwisko osoby, która ten podmiot reprezentuje: | Stanowisko/treść uwagi: |
| 1 | "ENERGA-OPERATOR" S.A. Oddział w Kaliszu<br>_____<br>Konrad Sikora | pozytywne bez uwag<br>_____<br>Brak uwag |



21

| | | |
|---|---|---|
| 2 | Energetyka Cieplna - Kępno Sp.z.o.o.<br>Bogdan Bieniak | nie dotyczy<br>Nie dotyczy |

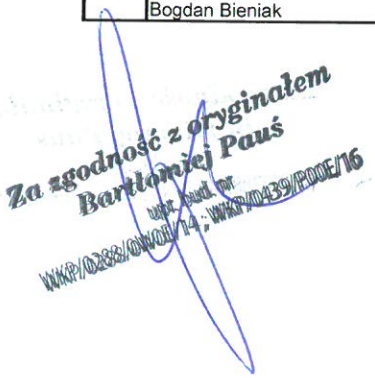

| | | | |
|---|---|---|---|
| 3 | FIBERHOST S.A.<br><br>Hubert Kolasiński | Za zgodność z oryginałem<br>Bartłomiej Paus<br>WKP/0288/OWOE/14 ; WKP/0439/P00E/16 | pozytywne z uwagami<br><br>Warunki jakie należy spełnić przy realizacji robót na infrastrukturze FIBERHOST S.A.:<br><br>1. Lokalizację podziemnych urządzeń telekomunikacyjnych należy potwierdzić w terenie za pomocą przekopów próbnych.<br>2. Inwestor/Wykonawca zobowiązany jest do zabezpieczenia przed uszkodzeniem infrastruktury FIBERHOST S.A. w sposób umożliwiający dalszą eksploatację, konserwację, modernizację czy naprawę.<br>3. Termin prac należy zgłosić, z co najmniej 3-tygodniowym wyprzedzeniem, do Network Operations Center, tel. (61) 222 22 11 oraz prace.planowe@fiberhost.com.<br>4. Zobowiązuje się Inwestora i Wykonawcę robót do prowadzenia prac w sposób wykluczający możliwość powstania awarii sieci lub urządzeń FIBERHOST S.A. W przypadku uszkodzenia w trakcie prowadzenia robót, infrastruktury FIBERHOST S.A. należy ją zabezpieczyć i bezwzględnie powiadomić FIBERHOST S.A. tel. (61) 222 22 11. Inwestor ponosi odpowiedzialność materialną i karną wynikającą z Kodeksu Cywilnego za spowodowanie uszkodzeń infrastruktury FIBERHOST S.A. w czasie wykonywania robót oraz za szkody, które mogłyby powstać w przyszłości na skutek przeprowadzonych robót w tym strat tytułem braku transmisji, tj. w szczególności strat powstałych w związku z karami wynikającymi z łączących FIBERHOST z abonentami Service-Level Agreement.<br>5. Wszelkie prace wykonywane w pobliżu infrastruktury FIBERHOST S.A. (skrzyżowania lub zbliżenia) czy też prace związane z przebudową infrastruktury należy wykonać ręcznie zgodnie z obowiązującymi przepisami, z należytą ostrożnością, zachowując normatywne odległości, pod nadzorem osoby wskazanej przez jej właściciela (FIBERHOST S.A.). Koszt płatnego nadzoru wynosi 200 zł netto + VAT za jedną roboczogodzinę. Zabezpieczyć dwudzielnymi rurami grubościennymi na koszt Inwestora.<br>Przed zasypaniem miejsca zabezpieczeń podlegają odbiorowi przez służby techniczne FIBERHOST S.A.<br>6. Przy natrafieniu w trakcie wizji lokalnej dokonywanej przez projektanta lub podczas robót ziemnych, na urządzenia FIBERHOST S.A. nie naniesione na podkład mapowy, należy je zabezpieczyć i powiadomić FIBERHOST S.A. w celu ustalenia trybu dalszego postępowania.<br>7. W przypadku konieczności przebudowy lub przemieszczenia urządzeń telekomunikacyjnych FIBERHOST S.A., Inwestor opracuje dokumentację projektowo-kosztorysową zgodnie z normą ZN-15/OPL-004, która musi być uzgodniona i zaakceptowana przez przedstawiciela FIBERHOST S.A. oraz zleci wykonanie robót firmie specjalistycznej na własny koszt. W przypadku konieczności poniesienia kosztów przez FIBERHOST S.A., Inwestor przedstawi ich skosztorysowaną wartość do akceptacji przez FIBERHOST S.A.<br>8. Ewentualne przebudowy kabli światłowodowych należy dokonać w godzinach nocnych (od 24:00 do 6:00).<br>9. Ewentualne prace związane z przebudową infrastruktury zostaną protokolarnie odebrane przez osobę wskazaną przez właściciela infrastruktury (FIBERHOST S.A.).<br>10. W przypadku konieczności przebudowy sieci, po zakończeniu prac Inwestor jest zobowiązany do przekazania dokumentacji powykonawczej przebudowanej sieci która jest warunkiem odbioru prac.<br>11. Zmiany posadowienia istniejącej infrastruktury telekomunikacyjnej należy powykonawczo nanieść na mapy i dostarczyć do FIBERHOST S.A. w formie inwentaryzacji geodezyjnej w terminie 3 miesięcy od zakończenia prac. |



23

Za zgodność z oryginałem
Bartłomiej Rauś
upr. bud. nr
WKP/0288/0WU/17, WKP/0439/P00E/16

| | | |
|---|---|---|
| 4 | Generalna Dyrekcja Dróg Krajowych i Autostrad - Oddział w Poznaniu Rejon w Kępnie<br><br>Jacek Nowakowski | pozytywne z uwagami<br><br>Należy wystąpić do GDDKiA z wnioskiem o zgodę na lokalizację urządzenia obcego w pasie drogowym. |
| 5 | Gminna Spółka Wodna w Perzowie | pozytywne bez uwag<br><br>Należycie zawiadomiony podmiot nie uczestniczył w naradzie |
| 6 | GRUPA VECTRA -"MULTIMEDIA POLSKA" S.A. w Gdyni<br><br>Tomasz Czapliński | nie dotyczy<br><br>Nie dotyczy |
| 7 | NETIA S.A. Warszawa<br><br>Paweł Taraska | pozytywne bez uwag<br><br>Brak uwag |
| 8 | Operator Gazociągów Przesyłowych "GAZ-SYSTEM" S.A. Oddział w Poznaniu<br><br>Agnieszka Friebe | pozytywne bez uwag<br><br>Brak uwag |
| 9 | Orange Polska S.A. | pozytywne bez uwag<br><br>Należycie zawiadomiony podmiot nie uczestniczył w naradzie |
| 10 | Oświetlenie Uliczne i Drogowe<br><br>Paweł Cichecki | pozytywne bez uwag<br><br>Brak uwag |
| 11 | PAŃSTWOWE GOSPODARSTWO WODNE WODY POLSKIE Nadzór Wodny Kępno | pozytywne bez uwag<br><br>Należycie zawiadomiony podmiot nie uczestniczył w naradzie |
| 12 | PAŃSTWOWE GOSPODARSTWO WODNE WODY POLSKIE Nadzór Wodny Namysłów<br><br>Aneta Grudzińska | nie dotyczy<br><br>Nie dotyczy |
| 13 | PAŃSTWOWE GOSPODARSTWO WODNE WODY POLSKIE Nadzór Wodny Wieruszów | pozytywne bez uwag<br><br>Należycie zawiadomiony podmiot nie uczestniczył w naradzie |
| 14 | PAŃSTWOWE GOSPODARSTWO WODNE WODY POLSKIE-ZARZĄD ZLEWNI W LESZNIE - Nadzór Wodny Milicz<br><br>Sylwia Grzęda | nie dotyczy<br><br>Nie dotyczy |
| 15 | PGE Energetyka Kolejowa Sp. z o.o. Obszar Serwisowy Zachodni we Wrocławiu | pozytywne bez uwag<br><br>Należycie zawiadomiony podmiot nie uczestniczył w naradzie |
| 16 | PKP Polskie Linie Kolejowe S.A. w Warszawie Zakład Linii Kolejowych w Ostrowie Wielkopolskim | pozytywne bez uwag<br><br>Należycie zawiadomiony podmiot nie uczestniczył w naradzie |
| 17 | PKP S.A. - Oddział Gospodarowania Nieruchomościami w Poznaniu | pozytywne bez uwag<br><br>Należycie zawiadomiony podmiot nie uczestniczył w naradzie |
| 18 | PKP TELKOL Sp. z o.o. w Warszawie<br><br>Tomasz Grupa | nie dotyczy<br><br>Nie dotyczy |



24

| | | |
|---|---|---|
| 19 | Polska Spółka Gazownictwa Sp.z.o.o. Gazownia Ostrów Wlkp.<br><br>Andrzej Pakuła<br><br>Za zgodność z oryginałem Bartłomiej Paus upr. pełn. nr WKP/0288/OWOE/14; WKP/0439/P00E/16 | pozytywne z uwagami<br><br>W miejscach zbliżeń i skrzyżowań do sieci gazowej zachować odległości zgodnie z Rozporządzeniem Ministra Gospodarki z dnia 26.04.2013 w sprawie warunków technicznych, jakim powinny odpowiadać sieci gazowej i ich usytuowanie (Dz. U. z 2013 poz. 640). W strefie kontrolowanej nie należy podejmować działań mogących spowodować uszkodzenie sieci gazowej. W terminie 14 dni przed rozpoczęciem robót Wykonawca zobowiązany jest powiadomić o odpowiednią terytorialnie jednostkę eksploatującą PSG, OZG w Poznaniu tj. Gazownia w Ostrowie Wielkopolskim, ul. Partyzancka 27, tel. (022) 444 33 33, mail: gazownia.ostrow.wielkopolski@psgaz.pl w celu powiadomienia o przystąpieniu do prac. W przypadku uszkodzenia sieci gazowej należy wstrzymać prace i niezwłocznie powiadomić Pogotowie Gazowe tel. 992. Koszty związane z uszkodzeniem sieci gazowej w trakcie wykonywanych prac ponosi Wykonawca. |
| 20 | Przedsiębiorstwo PROMAX Sp. J. w Ostrowie Wlkp. | pozytywne bez uwag<br><br>Należycie zawiadomiony podmiot nie uczestniczył w naradzie |
| 21 | STI Światłowód Sp. z o.o. | pozytywne bez uwag<br><br>Należycie zawiadomiony podmiot nie uczestniczył w naradzie |
| 22 | TK TELEKOM Sp. z o.o. w Warszawie<br><br>Roman Wolniak | pozytywne bez uwag<br><br>Brak uwag |
| 23 | Wielkopolska Sieć Szerokopasmowa Sp. z o.o.<br><br>Hubert Kolasiński | pozytywne z uwagami<br><br>WSS S.A. Wysogotowo, ul. Wierzbowa 84, 62-081 Przeźmierowo, informuje, iż na dzień 22.06.2026,<br>we wskazanej lokalizacji nie występuje infrastruktura WSS S.A. będąca w kolizji z opracowywanym projektem.<br>Przy natrafieniu w trakcie wizji lokalnej dokonywanej przez projektanta lub podczas robót ziemnych,<br>na urządzenia WSS S.A. nie naniesione na podkład mapowy, należy je zabezpieczyć i powiadomić WSS S.A.<br>(tel. 61 222 10 00) w celu ustalenia trybu dalszego postępowania. |
| 24 | Wodociągi Kępińskie Sp. z o.o. w Kępnie<br><br>Krzysztof Kempa | pozytywne z uwagami<br><br>Wodociągi Kępińskie Sp z o.o. uzgadnia z następującymi uwagami:<br>- roboty ziemne w pobliżu infrastruktury wodociągowej i kanalizacyjnej prowadzić z zachowaniem szczególnej ostrożności<br>- w miejscach zbliżeń do infrastruktury wodociągowej i kanalizacyjnej zachować wymagane przepisami odległości<br>- w miejscach skrzyżowań z infrastrukturą wodociągową i kanalizacyjną zastosować rury osłonowe<br>- koszt usunięcia ewentualnych kolizji, awarii oraz regulacji wysokości armatury powstałe w wyniku prowadzonych prac ponosi wykonawca |
| 25 | ZELDA Sp. z o.o. S.K.A.<br><br>Hubert Kolasiński | pozytywne z uwagami<br><br>Zelda Sp. z o.o. S.K.A. Wysogotowo, ul. Wierzbowa 84, 62-081 Przeźmierowo, informuje, iż na dzień 22.06.2026, we wskazanej lokalizacji nie występuje infrastruktura Zelda Sp. z o.o. S.K.A. będąca w kolizji z opracowywanym projektem.<br>Przy natrafieniu w trakcie wizji lokalnej dokonywanej przez projektanta lub podczas robót ziemnych,<br>na urządzenia Zelda Sp. z o.o. S.K.A. nie naniesione na podkład mapowy, należy je zabezpieczyć i powiadomić Zelda Sp. z o.o. S.K.A. (tel. 61 222 22 11) w celu ustalenia trybu dalszego postępowania. |



25

| | | |
|---|---|---|
| 26 | Związek Spólek Wodnych w Kępnie<br><br>Joanna Ciura | pozytywne z uwagami<br><br>Przejście linią kablową pod rowami melioracyjnymi zaprojektować w rurze osłonowej w odległości minimum 1,0 m górnej granicy rury osłonowej do dna cieku bez uwzględnienia ewentualnego zamulenia. Punkt przejścia oznaczyć na skarpach rowu techniką trwałą umożliwiającą określenie w terenie miejsca kolizji. O rozpoczęciu robót poinformować pisemnie ZSW w Kępnie z 7 dniowym wyprzedzeniem. |

Za zgodność z oryginałem
Bartłomiej Paus
upr. bud. nr
WKP/0288/0W0E/14; WKP/0439/P00E/15

Wójt/burmistrz/prezydent miasta według właściwości miejscowej:

| Lp. | Oznaczenie organu oraz Imię i nazwisko osoby upoważnionej przez organ: | Stanowisko/treść uwagi: |
|---|---|---|
| 1 | Gmina Baranów<br><br>Patrycja Lenort | pozytywne z uwagami<br><br>Wójt Gminy Baranów uzgodnił projekt decyzją nr GP.7230.1.63.2025.PL z dnia 14.04.2025 r., zmienioną decyzją nr GP.7230.1.63.1.2025.PL z dnia 19.02.2026 r. |
| 2 | Gmina Bralin | pozytywne bez uwag<br><br>Należycie zawiadomiony podmiot nie uczestniczył w naradzie |
| 3 | Gmina Kępno<br><br>Robert Kula | nie dotyczy<br><br>Nie dotyczy |
| 4 | Gmina Łęka Opatowska<br><br>Tomasz Jerczyński | nie dotyczy<br><br>Nie dotyczy |
| 5 | Gmina Perzów<br><br>Piotr Prędki | nie dotyczy<br><br>Nie dotyczy |
| 6 | Gmina Rychtal<br><br>Robert Opac | nie dotyczy<br><br>Nie dotyczy |
| 7 | Gmina Trzcinica<br><br>Łukasz Jokiel | nie dotyczy<br><br>Nie dotyczy |



26

Za zgodność z oryginałem
Bartłomiej Paus
upr. bud. nr
WKP/0288/0W0E/14 ; WKP/0439/P00E/16

| Inne podmioty: | | |
|---|---|---|
| Lp. | Oznaczenie innych podmiotów, które mogą być zainteresowane rezultatami narady koordynacyjnej oraz imiona i nazwiska osób upoważnionych przez te podmioty: | Stanowisko/treść uwagi: |
| 1 | Powiatowy Inspektor Nadzoru Budowlanego w Kępnie | pozytywne bez uwag<br>_____<br>Należycie zawiadomiony podmiot nie uczestniczył w naradzie |
| 2 | Powiatowy Zarząd Dróg w Kępnie z s. w Słupi p. Kępnem<br>_____<br>Bożena Dziergwa | nie dotyczy<br>_____<br>Nie dotyczy |
| 3 | Starostwo Powiatowe w Kępnie - Wydział Architektury i Budownictwa<br>_____<br>Mirosław Gąszczak | pozytywne bez uwag<br>_____<br>Brak uwag |
| 4 | Starostwo Powiatowe w Kępnie - Wydział Geodezji, Kartografii, Katastru i Gospodarki Gruntami<br>_____<br>Marek Hofman | pozytywne z uwagami<br>_____<br>1. Znaki osnowy geodezyjnej podlegają ochronie . Przed przystąpieniem do prac budowlanych inwestor zobowiązany jest zlecić jednostce wykonawstwa geodezyjnego wytyczenie obiektu oraz zabezpieczenie znaków przed zniszczeniem, zakryciem lub przesunięciem .<br>Natomiast inwentaryzacja powykonawcza urządzeń podziemnych ma być sporządzona przed ich zasypaniem .<br>2. Ewentualne koszty związane ze wznowieniem znaków ponosi wykonawca - inwestor .<br>3. O terminie rozpoczęcia budowy należy powiadomić tutejszy ZUDP - podając nazwę firmy , której zlecono obsługę geodezyjną budowy .<br>4. Podczas wykonywania robót ziemnych , w bezpośrednim sąsiedztwie znaków geodezyjnych , wszelkie roboty należy prowadzić ręcznie - powyższe wynika z niebezpieczeństwa naruszenia znaków geodezyjnych .<br>Punkt poligonowy podlega szczególnej ochronie pod względem nienaruszalności w myśl art. 15 ustawy z dnia 17 maja 1989r. Prawo Geodezyjne i Kartograficzne .<br>Art. 48 powyższej ustawy mówi , że kto wbrew przepisom art.15 niszczy, uszkadza, przemieszcza znaki geodezyjne, grawimetryczne lub magnetyczne i urządzenia zabezpieczające te znaki oraz budowle triangulacyjne , a także nie zawiadamia właściwych organów o zniszczeniu, uszkodzeniu lub przemieszczeniu znaków geodezyjnych, grawimetrycznych lub magnetycznych , urządzeń zabezpieczających te znaki - podlega karze grzywny . |

III. Treść protokołu uzgodniono z osobami, które uczestniczyły w naradzie wyłącznie za pomocą środków komunikacji elektronicznej.



27

IV. Wniosek o koordynację robót budowlanych, o których mowa w art. 36a ust. 3 pkt 5 lit. b ustawy z dnia 7 maja 2010 r. o wspieraniu rozwoju usług i sieci telekomunikacyjnych, jeśli został złożony:

- nie złożono****,
- ~~złożono~~****.

****niewłaściwe skreślić

Protokolant narady koordynacyjnej

Marek Hofman

.....

(protokół podpisano cyfrowo)

Za zgodność z oryginałem
Bartłomiej Paus
upr. bud. nr
WKP/0288/0W0E/14, WKP/0439/P00E/16

Marek Hofman

Elektronicznie podpisany przez Marek Hofman
Data: 2026.06.26 14:33:54 +02'00'

Z up. Starosty
Przewodniczący Narady Koordynacyjnej

Marek Hofman

.....

(protokół podpisano cyfrowo)

28




## MAPA DO CELÓW PROJEKTOWYCH

Arkusz 1(2)

| | |
|---|---|
| Skala | 1:500 |
| Położenie obszaru opracowania | Mroczeń |
| Gmina | Baranów |
| Identyfikator i nazwa obrębu ewidencyjnego | 300801_2.0006 Mroczeń |
| Nazwa wykonawcy prac geodezyjnych | Geodezja Pruchnik Sp. z o. o. |
| Identyfikator zgłoszenia prac geodezyjnych | ODGK.6640.1401.2025 |
| Imię i nazwisko kierownika prac geodezyjnych | Tomasz Pruchnik |
| Numer uprawnień zawodowych kierownika prac geodezyjnych | 20982 |
| Układ współrzędnych prostokątnych płaskich | PL-2000 strefa 6 |
| Układ wysokości | PL-EVRF2007-NH |
| Określenie obszaru, który był przedmiotem aktualizacji | |
| Data opracowania mapy | 27.05.2026 |
| Imię i nazwisko osoby, która opracowała mapę | Tomasz Pruchnik |

Za zgodność z oryginałem
Bartłomiej Pauś
upr. bud. nr
WKP/0288/OWOE/14 ; WKP/0439/POOE/16

**Geodezja Pruchnik Sp. z o. o.**
ul. Bolesława Pobożnego 9
62-800 Kalisz
tel. 62 766 36 74
tel. 885 99 44 55
NIP 618 21 49 939

TOMASZ PRUCHNIK
geodeta uprawniony
Upr. GUGIK Nr 20982

Podpis kierownika prac geodezyjnych

Poświadczam, że niniejszy dokument został opracowany w wyniku prac geodezyjnych i kartograficznych, których rezultaty zawiera operat techniczny pozytywnie zweryfikowany. Jednocześnie informuję, że jestem świadomy odpowiedzialności karnej za złożenie fałszywego oświadczenia.

| | |
|---|---|
| Identyfikator zgłoszenia prac geodezyjnych | ODGK.6640.1401.2025 |
| Organ służby goedezyjnej, który otrzymał zgłoszenie | Starosta Kępiński |
| Numer oraz data sporządzenia dokumentu zawierającego wyniki pozytywnej weryfikacji | Protokół weryfikacji nr 1 z dnia 11.06.2026 r. |
| Oznaczenie materiału zasobu oraz data przyjęcia do zasobu | P.3008.2026.1001 11.06.2026 r. |
| Wykonawca prac geodezyjnych | Geodezja Pruchnik Sp. z o.o. |
| Imię i nazwisko, podpis oraz nr uprawnień zawodowych kierownika prac | Tomasz Pruchnik Nr uprawnień 20982 |

STAROSTA KĘPIŃSKI
Niniejsza dokumentacja projektowa była przedmiotem narady koordynacyjnej przeprowadzonej sposobem elektronicznym w siedzibie Starostwa Powiatowego w Kępnie - Wydział Geodezji, Kartografii, Katastru i Gospodarki Nieruchomościami do dnia 2026-06-26 pod numerem sprawy ODGK.6630.117.2026.

Dokument podpisany elektronicznie z up.Starosty przez Przewodniczącego Narady Koordynacyjnej Marek Hofman

Podstawa prawna : art. 28c ust. 1 ustawy z dnia 17 maja 1989 r. Prawo geodezyjne i kartograficzne (Dz.U. 2024r., poz.1151)

Marek Hofman
Elektronicznie podpisany przez Marek Hofman
Data: 2026.06.26 14:36:53 +02'00'

Podpisano przez/ Signed by:
BARTŁOMIEJ PAUŚ
Data/ Date: 16.06.2026 09:12
mSzafir

KJ00393/25
OBI/43/2302751
WP nr P/23/035187 z dn. 22.06.2023 r.

ENERGA-OPERATOR S.A z siedzibą w Gdańsku
ul. Marynarki Polskiej 130, 80-557 Gdańsk

CONNECT
Ociąż ul. Spokojna 24, 63-460 Nowe Skalmierzyce
E-mail: bartlomiej.paus@connect-paus.pl

Obiekt / Inwestycja: Przyłączenie do sieci SN zakładu produkcyjnego w m-ci Mroczeń dz. nr 390/1
Jedn. ewid.: 300801_2 Baranów, obręb: 0006 Mroczeń

29

Projektował: mgr inż. Bartłomiej Pauś — WKP/0439/POOE/16
Opracował: mgr inż. Natalia Wronowska

Rysunek: Projekt Zagospodarowania Terenu

| Data | Format | Skala | Nr rysunku | Arkusz |
|---|---|---|---|---|
| 01-2025 | 297x1300 | 1:500 | E-01 | 1/2 |

# MAPA DO CELÓW PROJEKTOWYCH
**Arkusz 2(2)**

| | |
|---|---|
| Skala | 1:500 |
| Położenie obszaru opracowania | Mroczeń |
| Gmina | Baranów |
| Identyfikator i nazwa obrębu ewidencyjnego | 300801_2.0006 Mroczeń |
| Nazwa wykonawcy prac geodezyjnych | Geodezja Pruchnik Sp. z o. o. |
| Identyfikator zgłoszenia prac geodezyjnych | ODGK.6640.1401.2025 |
| Imię i nazwisko kierownika prac geodezyjnych | Tomasz Pruchnik |
| Numer uprawnień zawodowych kierownika prac geodezyjnych | 20982 |
| Układ współrzędnych prostokątnych płaskich | PL-2000 strefa 6 |
| Układ wysokości | PL-EVRF2007-NH |
| Określenie obszaru, który był przedmiotem aktualizacji | |
| Data opracowania mapy | 27.05.2026 |
| Imię i nazwisko osoby, która opracowała mapę | Tomasz Pruchnik |

Za zgodność z oryginałem
Bartłomiej Pauś
upr. bud. nr WKP/0288/OWOE/14 ; WKP/0439/POOE/16

**Geodezja Pruchnik Sp. z o. o.**
ul. Bolesława Pobożnego 9
62-800 Kalisz
tel. 62 766 36 74
tel. 885 99 44 55
NIP 618 21 49 939

TOMASZ PRUCHNIK
geodeta uprawniony
Upr. GUGiK Nr 20982

Podpis kierownika prac geodezyjnych

STAROSTA KĘPIŃSKI
Niniejsza dokumentacja projektowa była przedmiotem narady koordynacyjnej przeprowadzonej sposobem elektronicznym w siedzibie Starostwa Powiatowego w Kępnie - Wydział Geodezji, Kartografii, Katastru i Gospodarki Nieruchomościami
do dnia 2026-06-26 pod numerem sprawy ODGK.6630.117.2026.

Dokument podpisany elektronicznie z up.Starosty przez Przewodniczącego Narady Koordynacyjnej Marek Hofman

Podstawa prawna : art. 28c ust. 1 ustawy z dnia 17 maja 1989 r. Prawo geodezyjne i kartograficzne (Dz.U. 2024r., poz.1151)

Marek Hofman
Elektronicznie podpisany przez Marek Hofman
Data: 2026.06.26 14:38:14 +02'00'

Podpisano przez/ Signed by:
BARTŁOMIEJ
PAUŚ
Data/ Date: 16.06.2026 09:12
mSzafir

Poświadczam, że niniejszy dokument został opracowany w wyniku prac geodezyjnych i kartograficznych, których rezultaty zawiera operat techniczny pozytywnie zweryfikowany. Jednocześnie informuję, że jestem świadomy odpowiedzialności karnej za złożenie fałszywego oświadczenia.

| | |
|---|---|
| Identyfikator zgłoszenia prac geodezyjnych | ODGK.6640.1401.2025 |
| Organ służby goedezyjnej, który otrzymał zgłoszenie | Starosta Kępiński |
| Numer oraz data sporządzenia dokumentu zawierającego wyniki pozytywnej weryfikacji | Protokół weryfikacji nr 1 z dnia 11.06.2026 r. |
| Oznaczenie materiału zasobu oraz data przyjęcia do zasobu | P.3008.2026.1001 11.06.2026 r. |
| Wykonawca prac geodezyjnych | Geodezja Pruchnik Sp. z o.o. |
| Imię i nazwisko, podpis oraz nr uprawnień zawodowych kierownika prac | Tomasz Pruchnik [illegible] 20982 |

Stwierdzam zgodność z oryginałem mapy do celów projektowych

Istn. stanowisko słupowe SN-15kV
- należy wymienić na nowe

Proj. linia kablowa SN-15kV

**KJ00393/25**
**OBI/43/2302751**
WP nr P/23/035187 z dn. 22.06.2023 r.

C O N N E C T
Ociąt ul. Spokojna 24
63-460 Nowe Skalmierzyce
Tel.: 533 666 549
E-mail: bartlomiej.paus@connect-paus.pl

| | | | |
|---|---|---|---|
| PROJEKTOWAŁ DESIGNED | mgr inż. Bartłomiej Pauś | UPR. | WKP/0439/ POOE/16 |
| OPRACOWAŁ DRAWN | mgr inż. Natalia Wronowska | | |
| SPRAWDZIŁ CHECKED | | | |

PODPIS / SIGNATURE


**ENERGA-OPERATOR S.A z siedzibą w Gdańsku**
**ul. Marynarki Polskiej 130, 80-557 Gdańsk**

OBIEKT OBJECT / INWESTYCJA PROJECT
Przyłączenie do sieci SN zakładu produkcyjnego w m-ci Mroczeń dz. nr 390/1
Jedn. ewid.: 300801_2 Baranów, obręb: 0006 Mroczeń

RYSUNEK DRAWING
Projekt Zagospodarowania Terenu

30

| | | | | | |
|---|---|---|---|---|---|
| DATA ROZ. START DATE | 01-2025 | FORMAT SIZE | A3 | SKALA SCALE | 1:500 |
| DATA WYDANIA DATE OF ISSUE | 06-2025 | NR RYSUNKU DRAWING No | E-01 | ARKUSZ SHEET | 2/2 |
| | | NR PROJEKTU DESIGN No | 51/CON_BP_SEE/2025 | | |




# MAPA DO CELÓW PROJEKTOWYCH

**Arkusz 1(2)**

| | |
|---|---|
| Skala | 1:500 |
| Położenie obszaru opracowania | Mroczeń |
| Gmina | Baranów |
| Identyfikator i nazwa obrębu ewidencyjnego | 300801_2.0006 Mroczeń |
| Nazwa wykonawcy prac geodezyjnych | Geodezja Pruchnik Sp. z o. o. |
| Identyfikator zgłoszenia prac geodezyjnych | ODGK.6640.1401.2025 |
| Imię i nazwisko kierownika prac geodezyjnych | Tomasz Pruchnik |
| Numer uprawnień zawodowych kierownika prac geodezyjnych | 20982 |
| Układ współrzędnych prostokątnych płaskich | PL-2000 strefa 6 |
| Układ wysokości | PL-EVRF2007-NH |
| Określenie obszaru, który był przedmiotem aktualizacji | |
| Data opracowania mapy | 27.05.2026 |
| Imię i nazwisko osoby, która opracowała mapę | Tomasz Pruchnik |

**Geodezja Pruchnik Sp. z o. o.**
ul. Bolesława Pobożnego 9
62-800 Kalisz
tel. 62 766 36 74
tel. 885 99 44 55
NIP 618 21 49 939

TOMASZ PRUCHNIK
geodeta uprawniony
Upr. GUGIK Nr 20982

Podpis kierownika prac geodezyjnych

Za zgodność z oryginałem
Bartłomiej Pauś
upr. bud. nr WKP/0288/OWOE/14 ; WKP/0439/POOE

Poświadczam, że niniejszy dokument został opracowany w wyniku prac geodezyjnych i kartograficznych, których rezultaty zawiera operat techniczny pozytywnie zweryfikowany. Jednocześnie informuję, że jestem świadomy odpowiedzialności karnej za złożenie fałszywego oświadczenia.

| | |
|---|---|
| Identyfikator zgłoszenia prac geodezyjnych | ODGK.6640.1401.2025 |
| Organ służby goedezyjnej, który otrzymał zgłoszenie | Starosta Kępiński |
| Numer oraz data sporządzenia dokumentu zawierającego wyniki pozytywnej weryfikacji | Protokół weryfikacji nr 1 z dnia 11.06.2026 r. |
| Oznaczenie materiału zasobu oraz data przyjęcia do zasobu | P.3008.2026.1001 11.06.2026 r. |
| Wykonawca prac geodezyjnych | Geodezja Pruchnik Sp. z o.o. |
| Imię i nazwisko, podpis oraz nr uprawnień zawodowych kierownika prac | Tomasz Pruchnik Nr uprawnień 20982 |

31

# MAPA DO CELÓW PROJEKTOWYCH

**Arkusz 2(2)**

| | |
|---|---|
| Skala | 1:500 |
| Położenie obszaru opracowania | Mroczeń |
| Gmina | Baranów |
| Identyfikator i nazwa obrębu ewidencyjnego | 300801_2.0006 Mroczeń |
| Nazwa wykonawcy prac geodezyjnych | Geodezja Pruchnik Sp. z o. o. |
| Identyfikator zgłoszenia prac geodezyjnych | ODGK.6640.1401.2025 |
| Imię i nazwisko kierownika prac geodezyjnych | Tomasz Pruchnik |
| Numer uprawnień zawodowych kierownika prac geodezyjnych | 20982 |
| Układ współrzędnych prostokątnych płaskich | PL-2000 strefa 6 |
| Układ wysokości | PL-EVRF2007-NH |
| Określenie obszaru, który był przedmiotem aktualizacji | |
| Data opracowania mapy | 27.05.2026 |
| Imię i nazwisko osoby, która opracowała mapę | Tomasz Pruchnik |


**Geodezja Pruchnik Sp. z o. o.**
ul. Bolesława Pobożnego 9
62-800 Kalisz
tel. 62 766 36 74
tel. 885 99 44 55
NIP 618 21 49 939


TOMASZ PRUCHNIK
geodeta uprawniony
Upr. GUGIK Nr 20982

Podpis kierownika prac geodezyjnych

Za zgodność z oryginałem
Bartłomiej Paus
WKP/0288/OWD/17 WKP/0439/P00E/16

Poświadczam, że niniejszy dokument został opracowany w wyniku prac geodezyjnych i kartograficznych, których rezultaty zawiera operat techniczny pozytywnie zweryfikowany. Jednocześnie informuję, że jestem świadomy odpowiedzialności karnej za złożenie fałszywego oświadczenia.

| | |
|---|---|
| Identyfikator zgłoszenia prac geodezyjnych | ODGK.6640.1401.2025 |
| Organ służby goedezyjnej, który otrzymał zgłoszenie | Starosta Kępiński |
| Numer oraz data sporządzenia dokumentu zawierającego wyniki pozytywnej weryfikacji | Protokół weryfikacji nr 1 z dnia 11.06.2026 r. |
| Oznaczenie materiału zasobu oraz data przyjęcia do zasobu | P.3008.2026.1001 11.06.2026 r. |
| Wykonawca prac geodezyjnych | Geodezja Pruchnik Sp. z o.o. |
| Imię i nazwisko, podpis oraz nr uprawnień zawodowych kierownika prac | Tomasz Pruchnik Nr uprawnień 20982 |

32

Za zgodność z oryginałem
Bartłomiej Pauś
upr. pełn. nr WKP/0288/OWOE/14 i WKP/0419/POOF/16



WIELKOPOLSKI WOJEWÓDZKI KONSERWATOR ZABYTKÓW
WOJEWÓDZKI URZĄD OCHRONY ZABYTKÓW W POZNANIU
DELEGATURA W KALISZU
62-800 Kalisz
ul. Juliana Tuwima 10
tel. (62) 767 23 21
http://poznan.wuoz.gov.pl/
e-mail: kalisz.sekretariat@poznan.wuoz.gov.pl
adres do e-Doręczeń: AE:PL-16492-59057-JFGAW-23

Ka-WA.5183.**983**.2.2026
*pismo ogólne*

Kalisz, dn. 23. 03. 2026 r.

Wpłynęło
24. MAR. 2026
CONNECT

**ENERGA – OPERATOR**
**Pełnomocnik:**
**CONNECT Bartłomiej Pauś**
**Ociąż, ul. Spokojna 24**
**63-460 Nowe Skalmierzyce**
(AE:PL-89505-57926-WGCFS-20)

Dot. pisma:
z dnia: 17.02.2026 r.
**data wpływu:** 18.02.2026 r.

Dotyczy: prośby o **dokonanie uzgodnienia lokalizacji proj. stanowisk słupowych średniego napięcia SN-15kV, linii kablowej średniego napięcia SN-15kV oraz demontażu istniejącego stanowiska słupowego SN-15kV na terenie dz. nr 390/1, 390/2, 393/2, 402, 394/2, 357, 359, 360, 332/5 w m. Mroczeń, gm. Baranów,** pow. kępiński, woj. wielkopolskie, zgodnie z załącznikiem graficznym

Odpowiadając na pismo skierowane do tut. urzędu informuję, iż uzgodnienia, będące podstawą do uzyskania pozwolenia na budowę, są dokonywane na wniosek organu budowlanego w trybie art. 39 ust. 3 ustawy z dnia 7 lipca 1994 r. prawo budowlane (Dz.U.2025.418 t.j.) w związku z art. 106 ustawą z dnia 14 czerwca 1960 r. Kodeks postępowania administracyjnego (Dz.U.2025.1691 t.j.).

Jednocześnie informuję, iż przedmiotowa inwestycja **znajduje się poza obszarem objętym ochroną konserwatorską, a na nieruchomościach nie znajdują się zaewidencjonowane stanowiska archeologiczne.**

Na przedmiotowym terenie mogą występować stanowiska archeologiczne dotychczas nie ujęte w ewidencjach lub pojedyncze przedmioty, które mogą być uznane za zabytek archeologiczny. W przypadku dokonania odkrycia w trakcie robót budowlanych przedmiotu, co do którego pojawiają się przypuszczenia, że jest zabytkiem, należy wstrzymać roboty budowlane ziemne, obiekt zabezpieczyć dostępnymi metodami, a o fakcie jego odnalezienia natychmiast zawiadomić Wielkopolskiego Wojewódzkiego Konserwatora Zabytków. Jeśli jest to niemożliwe, zawiadomić należy prezydenta miasta, burmistrza lub wójta właściwego dla miejsca odkrycia.

Z up. Wielkopolskiego Wojewódzkiego
Konserwatora Zabytków
**Tomasz Talar**
Kierownik Delegatury w Kaliszu
/dokument podpisany kwalifikowanym podpisem elektronicznym/

Wojewódzki Urząd Ochrony Zabytków w Poznaniu

Elektronicznie podpisany
przez Tomasz Talar
Data: 2026.03.23
12:31:20 +01'00'

33

Załączniki:

1. Projekt zagospodarowania terenu (2 ark.);

*Egz. A/A.*


Sprawę prowadzi:
Sebastian Nowak – st. inspektor ochrony zabytków ds. zabytków archeologicznych, tel. 62 767 23 21 w. 34

---

*Administratorem Pani/Pana danych osobowych jest Wielkopolski Wojewódzki Konserwator Zabytków. Dalsze informacje dotyczące ochrony Pani/Pana danych osobowych znajdują się na stronie WWW pod adresem: http://poznan.wuoz.gov.pl/ochrona-danych-osobowych-0*

Za zgodność z oryginałem
Bartłomiej Pauś
upr. bud. nr
WKP/0288/OWOE/14 ; WKP/0439/POOE/16

34

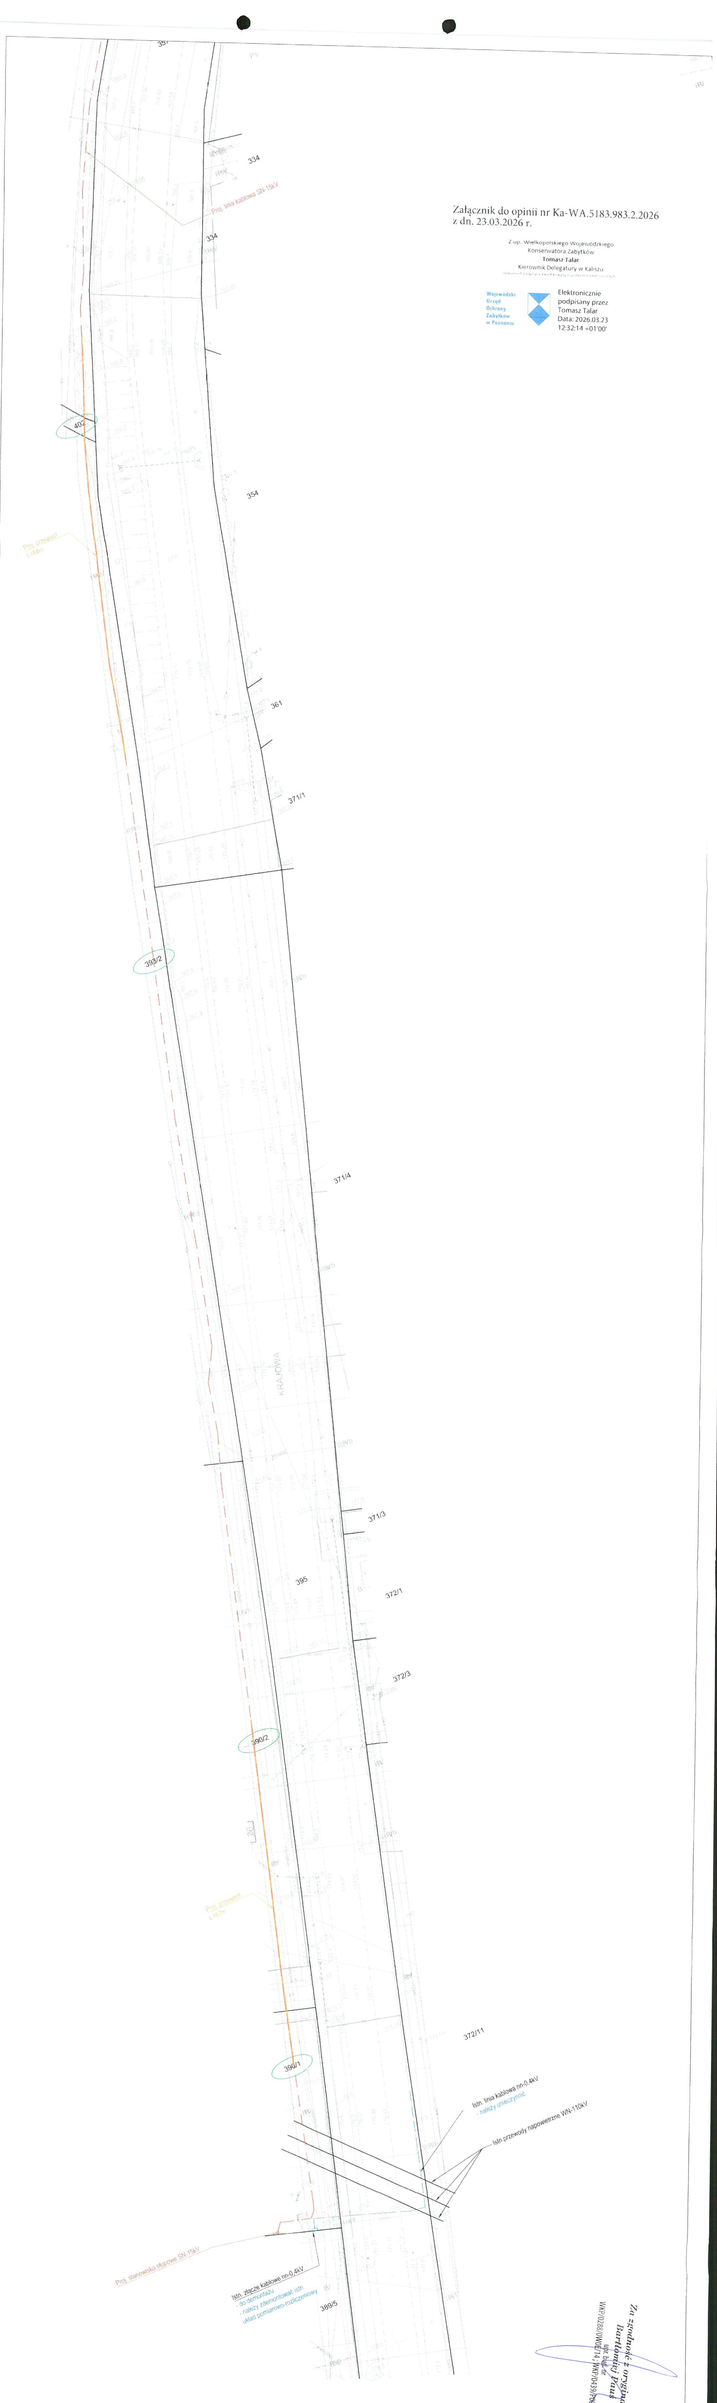


Załącznik do opinii nr Ka-WA.5183.983.2.2026
z dn. 23.03.2026 r.

Z up. Wielkopolskiego Wojewódzkiego
Konserwatora Zabytków
Tomasz Talar
Kierownik Delegatury w Kaliszu

Wojewódzki Urząd Ochrony Zabytków w Poznaniu

Elektronicznie podpisany przez Tomasz Talar
Data: 2026.03.23 12:32:14 +01'00'

Za zgodność z oryginałem
Inspektor Ochrony Danych
mgr Paweł Wiśniewski

KJ00393/25
OBI/43/2302751

WP nr P/23/035187 z dn. 22.06.2023 r.

CONNECT

Ośrodek Sp. Sportowa 24
62-660 Nowe Skalmierzyce
Tel.: 123 686 549
E-mail: bartlomiej.paus@connect-opera.pl

RWATC43SF
POOE/16

mgr inż. Bartłomiej Paus

mgr inż. Natalia Wronowska


ENERGA-OPERATOR S.A z siedzibą w Gdańsku
ul. Marynarki Polskiej 130, 80-557 Gdańsk

OBIEKT/OBJECT / INWESTYCJA/PROJECT
Przyłączenie do sieci SN zakładu produkcyjnego w m-ci Mroczeń dz. nr 390/1
Jedn. ewid.: 300801_2 Baranów, obręb: 0006 Mroczeń

RYSUNEK/DRAWING
Projekt Zagospodarowania Terenu

DATA/DATE 01-2025
SKALA/SCALE 297x1000
1:500
NUMER/NUMBER E-01
ARKUSZ/SHEET 1/2

35

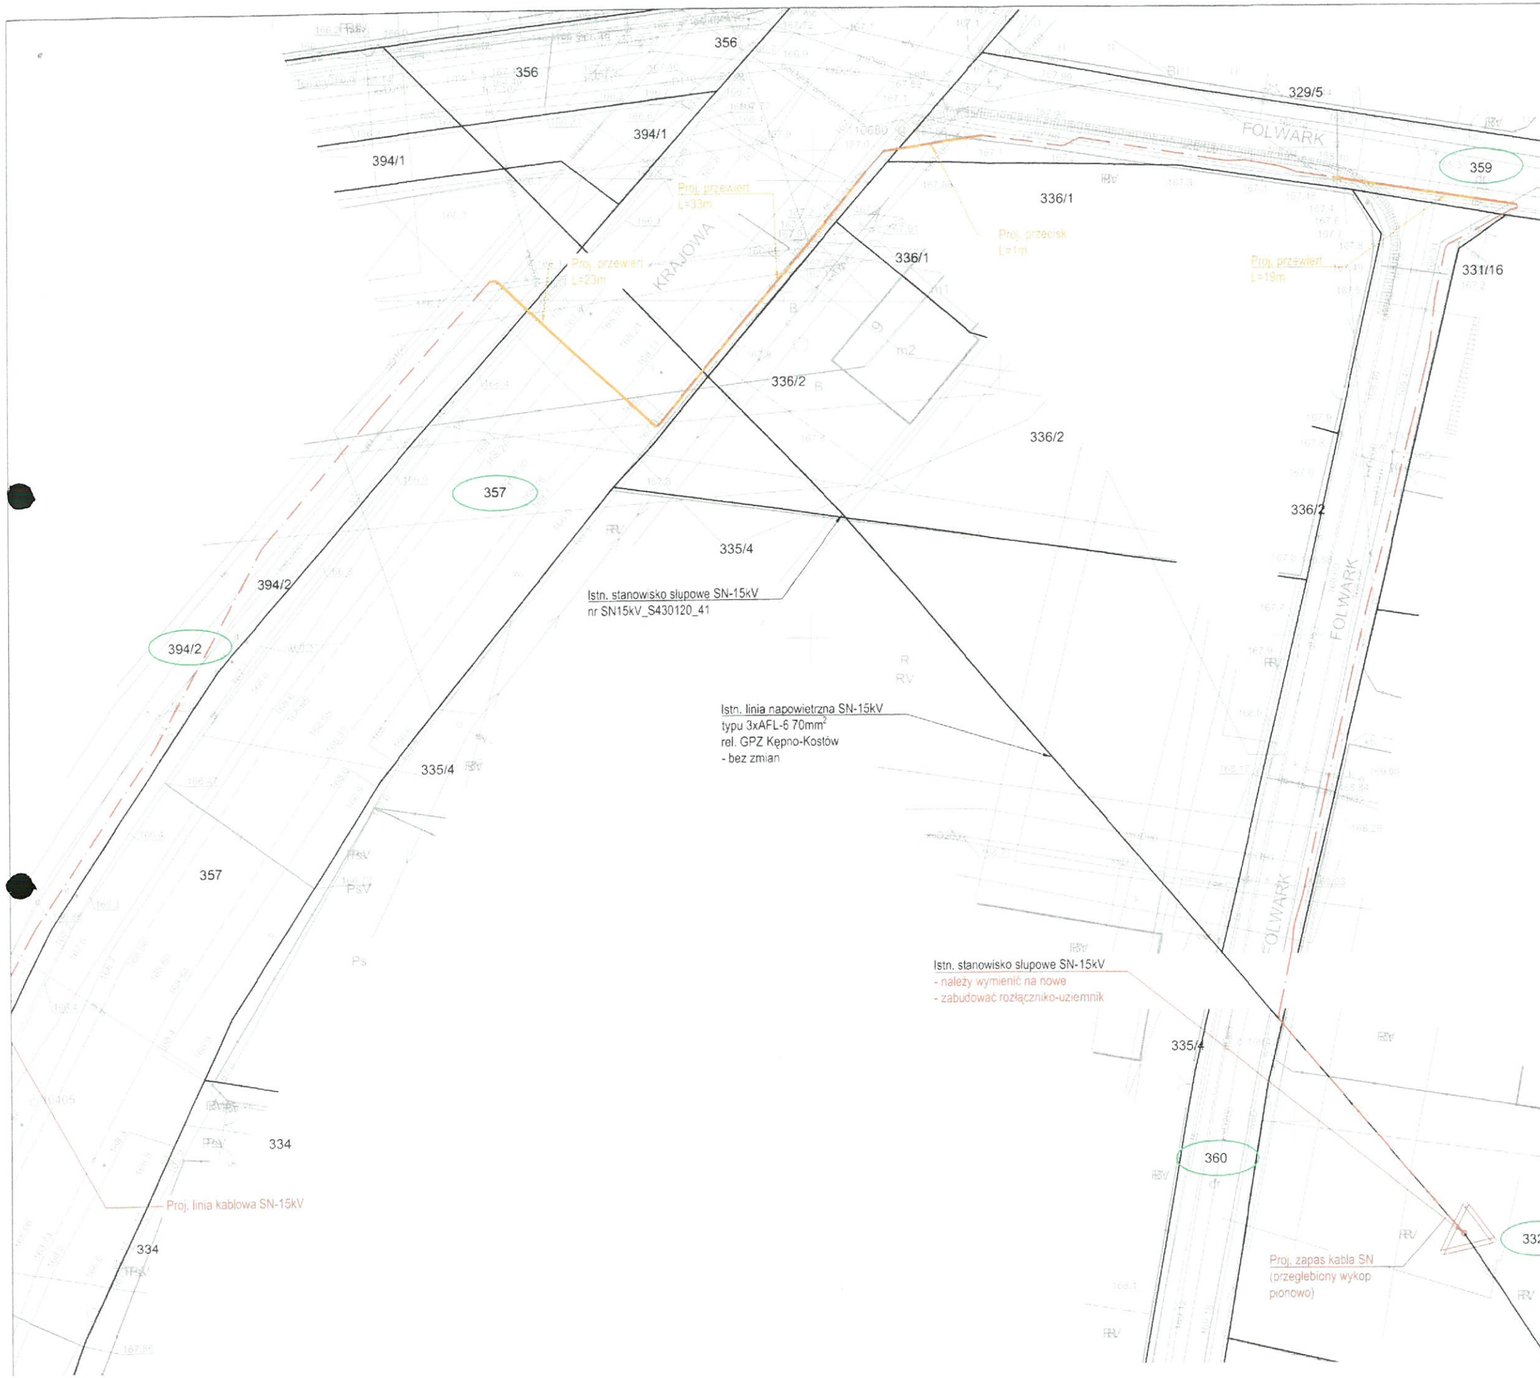


KJ00393/25
OBI/43/2302751

WP nr P/23/035187 z dn. 22.06.2023 r.

**ENERGA-OPERATOR S.A z siedzibą w Gdańsku**
**ul. Marynarki Polskiej 130, 80-557 Gdańsk**

C O N N E C T

Ociąż ul. Spokojna 24
63-460 Nowe Skalmierzyce
Tel.: 533 686 549
E-mail: bartlomiej.paus@connect-paus.pl

PROJEKTOWAŁ DESIGNED: mgr inż. Bartłomiej Pauś — WKP/0439/POOE/16
RYSOWAŁ DRAWN: mgr inż. Natalia Wronowska
SPRAWDZIŁ CHECKED:
UPR. / SIGNATURE / PODPIS

OBIEKT OBJECT / INWESTYCJA PROJECT
Przyłączenie do sieci SN zakładu produkcyjnego w m-ci Mroczeń dz. nr 390/1
Jedn. ewid.: 300801_2 Baranów, obręb: 0006 Mroczeń

RYSUNEK DRAWING
Projekt Zagospodarowania Terenu

| DATA ROZ START DATE | FORMAT SIZE | SKALA SCALE | NR RYSUNKU DRAWING No | ARKUSZ SHEET |
|---|---|---|---|---|
| 01-2025 | 297x520 | 1:500 | E-01 | 2/2 |
| DATA WYDANIA DATE OF ISSUE: 05-2025 | | | NR PROJEKTU DESIGN No: 51/CON_BP_SEE/2025 | |

*Za zgodność z oryginałem*
*Bartłomiej Pauś*
upr. bud. nr
WKP/0288/0WDE/14 ; WKP/0439/P00E/16

Załącznik do opinii nr Ka-WA.5183.983.2.2026
z dn. 23.03.2026 r.

Wojewódzki Urząd Ochrony Zabytków w Poznaniu

Elektronicznie podpisany przez Tomasz Talar
Data: 2026.03.23 12:32:55 +01'00'

Z up. Wielkopolskiego Wojewódzkiego Konserwatora Zabytków
Tomasz Talar
Kierownik Delegatury w Kaliszu

36

STAROSTWO POWIATOWE
W KĘPNIE
ul. Kościuszki 5
63-600 KĘPNO
tel. (0-62) 78-28-900
fax (0-62) 78-28-901

GGN.6853.6.2026

Za zgodność z oryginałem
Bartłomiej Pauś
upr. bud. nr
WKP/0288/OWOE/14 ; WKP/0439/P00E/16

Kępno, dnia 30 marca 2026 r.

CONNECT Wpłynął 03. KWI. 20

# ZGODA STAROSTY KĘPIŃSKIEGO
## na dysponowanie prawem do nieruchomości Skarbu Państwa na cele budowlane

W związku z wnioskiem z dnia 11.03.2026 r. ENERGA-OPERATOR S.A. z siedzibą w Gdańsku Oddział w Kaliszu Al. Wolności 8, 62-800 Kalisz w imieniu, której działa Bartłomiej Pauś na podstawie pełnomocnictwa nr 319/2025, prowadzący działalność gospodarczą CONNECT Bartłomiej Pauś Ociąż ul. Spokojna 24 63-460 Nowe Skalmierzyce, w sprawie wyrażenia zgody na udostępnienie nieruchomości Skarbu Państwa oznaczonej jako działka nr 402 o pow. 0,0600 ha, położonej w obrębie 2.0006 Mroczeń, Gm. Baranów, na podstawie art. 11 *ustawy o gospodarce nieruchomościami z dnia 21 sierpnia 1997 r. o gospodarce nieruchomościami (Dz. U. z 2024 r., poz.1145 ze zmianami)* oraz § 2 ust 10 pkt. 1 Zarządzenia Starosty Kępińskiego Nr 12/2022 z dnia 24.02.2022 r. *w sprawie ustalenia zasad udostępniania nieruchomości Skarbu Państwa na cele umieszczenia na nich urządzeń infrastruktury technicznej i realizacji inwestycji z zakresu infrastruktury technicznej wraz z urządzeniami towarzyszącymi oraz opłat pobieranych z tego tytułu,*

Starosta Kępiński wyraża zgodę na dysponowanie działką nr 402 o pow. 0,0600 ha (W-grunty pod rowami), położoną w obrębie 2.0006 Mroczeń, Gm. Baranów na cele budowlane.

Zgoda ta uprawnia inwestora tylko do podjęcia działań administracyjno - projektowych umożliwiających wydanie pozwolenia budowlanego/dokonanie zgłoszenia robót budowlanych na realizację inwestycji pn. budowa linii kablowej średniego napięcia SN 15 kV.

Wejście inwestora na grunt i wykonywanie robót budowlanych możliwe jest tylko pod warunkiem zawarcia na jego wniosek na czas trwania robót budowlanych odpłatnej/nieodpłatnej umowy o udostępnienie wnioskowanej nieruchomości zgodnie z wyżej cytowanym Zarządzeniem.

Niniejsze oświadczenie wydaje się na rzecz ENERGA-OPERATOR S.A. z siedzibą w Gdańsku Oddział w Kaliszu Al. Wolności 8, 62-800 Kalisz i nie rodzi sobie żadnych praw oprócz określonych w niniejszym oświadczeniu.

*O uzyskanym pozwoleniu/dokonanym zgłoszeniu robót budowlanych należy powiadomić Starostwo Powiatowe w Kępnie, Wydział Geodezji, Kartografii, Katastru i Gospodarki Nieruchomościami.*

STAROSTA
Alicja Śniegocka

Otrzymują:
1. ENERGA – OPERATOR S.A.
   ul. Marynarki Polskiej 130, 80-557 Gdańsk
   Oddział w Kaliszu
   Al. Wolności 8, 62-800 Kalisz

   za pośrednictwem:
   CONNECT Bartłomiej Pauś
   Ociąż ul. Spokojna 24
   63-460 Nowe Skalmierzyce

Do wiadomości:
1. aa Wydziału GG

37

25

Energa
operator

Za zgodność z oryginałem
Bartłomiej Pauś
upr. bud. nr
WKP/0288/0WOE/14, WKP/0439/P00E/16

CONNECT Bartłomiej Pauś

Ociąż ul. Spokojna 24
63-460 Nowe Skalmierzyce

Wpłynęło
14. KWI. 2026

Znak EOP/KN/4/2026/04/00677/KSZ
Dot. OBI/43/2302751 – tytułu prawnego do dz. 402

Kalisz, 13-04-2026

Nawiązując do korespondencji dotyczącej dokumentacji projektowej pn.: „Przyłączenie do sieci elektroenergetycznej zakładu produkcyjnego w m. Mroczeń gm. Baranów dz. nr 390/1", niniejszym informujemy, że Energa-Operator S.A. akceptuje dokument wydany przez Starostę Kępińskiego z dnia 30.03.2026 r., znak: GGN.6853.6.2026, stanowiący zgodę na dysponowanie nieruchomością określoną jako działka numer 402 obręb 0006 Mroczeń gmina Baranów na cele budowlane (do celów projektowych) w zakresie budowy linii kablowej średniego napięcia SN-15kV.

W związku z wymaganiami stawianymi przez Starostę, o których mowa w rzeczonym piśmie, na etapie wykonawstwa niezbędne będzie zawarcie stosownej umowy o udostępnienie nieruchomości. Mając na uwadze powyższe **prosimy o zamieszczenie w dokumentacji techniczno-prawnej informacji zobowiązującej Wykonawcę robót do zawarcia tejże umowy oraz uczynienia zadość wymaganiom w niej wskazanym** (projekt umowy stanowi załącznik do Zarządzenia Starosty Kępińskiego nr 12/2022 z dnia 24.05.2022 r.), w szczególności:

- do dochowania obowiązków w zakresie powiadamiania o terminie zakończenia planowanych prac zgodnie z treścią § 4,
- do dochowania obowiązków w zakresie sporządzenia i złożenia oświadczenia dot. zakończenia prac i uporządkowania nieruchomości, o których mowa w § 8,
- do dochowania obowiązku określonego w § 10 ust. 1 i 2 w zakresie złożenia w siedzibie Starostwa Powiatowego w Kępnie, **w terminie 30 dni** licząc od dnia zakończenia robót na nieruchomości, **wniosku o ustanowienie przez Skarb Państwa odpłatnej służebności przesyłu** na rzecz Energa-Operator S.A.

Wszelką korespondencję w przedmiotowej sprawie należy kierować na adres: Energa-Operator S.A. Oddział w Kaliszu, al. Wolności 8, 62-800 Kalisz, bądź adres email: kalisz@energa-operator.pl powołując się na sygnaturę niniejszego pisma.

Z poważaniem

Kierownik
Biura Majątku Sieciowego
Piotr Tułacz

38

GDDKiA

**Generalna Dyrekcja**
**Dróg Krajowych i Autostrad**
**Oddział w Poznaniu**

Za zgodność z oryginałem
Bartłomiej Pauś
upr. bud. nr
WKP/0288/OWOE/14 | WKP/0439/POOE/16

Poznań, 03-06-2026 r.

OPO.Z-3.4341.112.2026.2.KJ

CONNECT Wpłynęło 09. CZE. 2026

# ZAŚWIADCZENIE

Zgodnie z art. 217 ustawy z dnia 14 czerwca 1960 roku Kodeks postępowania administracyjnego (t.j. Dz. U. z 2025 roku, poz. 1691), Generalna Dyrekcja Dróg Krajowych i Autostrad Oddział w Poznaniu, w związku ze złożonym w dniu 27.05.2026 r. oświadczeniem o zrzeczeniu się przez strony prawa do wniesienia wniosku o ponowne rozpoznanie sprawy zakończonej wydaniem decyzji nr O.PO.Z-3.4341.112.2026.1.KJ z dnia 19.05.2026 r., zaświadcza się, że ww. decyzja stała się ostateczna w dniu 27.05.2026 r.

Za wydanie niniejszego zaświadczenia pobrano opłatę skarbową w kwocie 17,00 zł na podstawie przepisów ustawy z dnia 16 listopada 2006 r. o opłacie skarbowej (t.j. z 2025 r., poz. 1154) – art. 1 ust. 1, pkt. 1 lit. b (załącznik - część II kol. 3 pkt. 21). Opłata została uiszczona w dniu 02.06.2026 r. na konto Urzędu Miejskiego w Poznaniu.

Dokument podpisany elektronicznie

*Z poważaniem*
Maciej Kupka
Zastępca Dyrektora Oddziału

**Otrzymuje:**
CONNECT Bartłomiej Pauś
Ociąż, ul. Spokojna 24
63-460 Nowe Skalmierzyce

39



2B

Administratorem danych osobowych wnioskodawcy jest Generalny Dyrektor Dróg Krajowych i Autostrad, ul. Wronia 53, 00-874 Warszawa, tel.: (022) 375 8888; e-mail: kancelaria@gddkia.gov.pl. W sprawach związanych z przetwarzaniem danych osobowych, można kontaktować się z Inspektorem Ochrony Danych, za pośrednictwem adresu e-mail: iod@gddkia.gov.pl. Dane osobowe będą przetwarzane w celu przeprowadzenia postępowania administracyjnego i rozpatrzenia wniosku jak również w celu archiwizacji. Podstawę prawną przetwarzania danych osobowych stanowią przepisy ustawy z dnia 14 czerwca 1960 r. Kodeks postępowania administracyjnego (Dz.U. z 2025 r. poz. 1691) oraz ustawy z dnia 21 marca 1985 r. o drogach publicznych (Dz. U. z 2025 r., poz. 889), ustawy z dnia 14 lipca 1983 r. o narodowym zasobie archiwalnym i archiwach (Dz.U. z 2020 r. poz. 164) oraz art. 6 ust. 1 lit. c rozporządzenia Parlamentu Europejskiego i Rady (UE) 2016/679 z dnia 27 kwietnia 2016 r. w sprawie ochrony osób fizycznych w związku z przetwarzaniem danych osobowych i w sprawie swobodnego przepływu takich danych oraz uchylenia dyrektywy 95/46/WE. Dane osobowe będą ujawniane innym stronom postępowania i ich pełnomocnikom oraz podmiotom przetwarzającym dane na podstawie zawartych umów.
Dane osobowe będą przechowywane przez okres rozpatrywania sprawy oraz przez okres archiwizacji zgodnie z obowiązującymi przepisami prawa. Wnioskodawcy przysługuje prawo dostępu do swoich danych, ich sprostowania, ograniczenia przetwarzania oraz usuwania danych, na warunkach określonych w rozporządzeniu Parlamentu Europejskiego i Rady (UE) 2016/679 z dnia 27 kwietnia 2016 r. w sprawie ochrony osób fizycznych w związku z przetwarzaniem danych osobowych i w sprawie swobodnego przepływu takich danych oraz uchylenia dyrektywy 95/46/WE. Wnioskodawca ma prawo w dowolnym momencie wycofać zgodę na przetwarzanie danych kontaktowych tj. numeru telefonu oraz adresu poczty elektronicznej. Wycofanie zgody nie wpływa na zgodność z prawem przetwarzania danych, którego dokonano na podstawie zgody przed jej wycofaniem. Osobie, której dane dotyczą, przysługuje prawo wniesienia skargi do Prezesa Urzędu Ochrony Danych Osobowych. Podanie danych jest wymogiem ustawowym. Brak podania danych osobowych może skutkować pozostawieniem podania (wniosku) bez rozpoznania na warunkach określonych w kodeksie postępowania administracyjnego. Podanie danych kontaktowych tj. numeru telefonu oraz adresu poczty elektronicznej jest dobrowolne.

Za zgodność z oryginałem
Bartłomiej Paus
upr. bud. nr
WKP/0288/0W0E/14; WKP/0439/P00E/16

40

**GENERALNY DYREKTOR**
**DRÓG KRAJOWYCH I AUTOSTRAD**

Za zgodność z oryginałem
Bartłomiej Pauś
upr. bud. nr
WKP/0288/0W0E/14 , WKP/0439/P00E/16

OPO.Z-3.4341.112.2026.1.KJ

Poznań, 19-05-2026 r.

CONNECT Wpłynęło 22. MAJ. 2026

# DECYZJA

Na podstawie art. 39 ust. 3 i ust. 3a ustawy z dnia 21 marca 1985 r. o drogach publicznych (t.j. Dz. U. z 2025r., poz. 889) i art. 104 ustawy z dnia 14 czerwca 1960 r.- Kodeks postępowania administracyjnego (Dz.U. z 2025 r., poz. 1691), po rozpatrzeniu wniosku z dnia 04.03.2026 r. (wpływ do GDDKiA: 06.03.2026 r.) złożonego przez firmę ENERGA OPERATOR S.A. z siedzibą w Gdańsku, ul. Marynarki Polskiej 130, działającą przez pełnomocnika – Pana Bartłomieja Pauś, prowadzącego działalność gospodarczą pod nazwą firmy „CONNECT" – Bartłomiej Pauś, z siedzibą w m. Ociąż, ul. Spokojna 24, 63-460 Nowe Skalmierzyce, działając na podstawie pełnomocnictwa Generalnego Dyrektora Dróg Krajowych i Autostrad

**Zezwalam**

na lokalizację linii kablowej średniego napięcia SN-15 kV w pasie drogi krajowej nr 39 - działka nr 357 w m. Mroczeń, gm. Baranów, z zachowaniem następujących warunków:

Projektowane urządzenie należy lokalizować zgodnie z projektem zagospodarowania terenu, zaopiniowanym przez Biuro Projektów DROMOST sp. z o.o., z siedzibą w Poznaniu, ul. Trójpole nr 3B, opracowującym dokumentację projektową, obejmującą rozbudowę drogi krajowej nr 39 w m. Mroczeń, na odcinku od km 106+850 do km 113+335, w następujący sposób:

1) pod drogą krajową nr 39 linię kablową średniego napięcia SN-15 kV należy lokalizować metodą przewiertu sterowanego w rurze ochronnej, na głębokości min 1,5 m, mierząc od rzędnej niwelety drogi do górnej krawędzi rury osłonowej. Komory robocze należy lokalizować po lewej stronie drogi poza pasem drogowym, a po stronie prawej – możliwie najbliżej granicy działki 336/2,
2) wzdłuż drogi krajowej nr 39, na odcinku od przejścia poprzecznego do skrzyżowania z ul. Folwark, linię kablową SN-15kV należy lokalizować w pasie zieleni, metodą

41

30

przewiertu sterowanego, w rurze ochronnej, na głębokości min 1,0m, mierząc od rzędnej terenu do rury ochronnej. Na pozostałym odcinku ww. infrastrukturę energetyczną lokalizować poza pasem drogowym,

3) po wykonaniu robót w pasie zieleni zajętym pod komory robocze, należy wykonać plantowanie terenu przy użyciu dostępnego humusu oraz obsianie trawą,

4) projekt architektoniczno – budowlany, ze szczegółowymi rozwiązaniami technicznymi oraz przekrojami poprzecznymi prowadzenia rur osłonowych dla linii kablowych pod drogami i rowami drogowymi z podaniem rzędnych wysokościowych i mapą orientacyjną lokalizacji inwestycji w skali 1:25000 należy przedłożyć do tut. Oddziału GDDKiA celem uzgodnienia,

5) przed wydaniem decyzji na zajęcie pasa drogowego, właściwy w sprawie Rejon GDDKiA dokona ponownych ustaleń, przy uwzględnieniu aktualnych uwarunkowań, czy odstępstwo od zasady przewidzianej przez ustawodawcę co do sposobu wykorzystywania pasa drogowego jest nadal uzasadnione.

2. Należy zachować zgodne z przepisami odrębnymi głębokości i odległości od innych obiektów i urządzeń.
3. Prace należy prowadzić pod nadzorem i w porozumieniu z Rejonem w Kępnie.
4. Inwestor zobowiązany jest do sporządzenia dokumentacji powykonawczej i dostarczenia jej w formie elektronicznej do Rejonu w Kępnie, w terminie 30 dni od zakończania robót.
5. Jeżeli budowa, przebudowa lub remont drogi wymaga przełożenia urządzenia, koszt tego przełożenia ponosi jego właściciel - art. 39 ust. 5 cyt. powyżej ustawy o drogach publicznych.
6. Projekt oznakowania robót prowadzonych w pasie drogowym zaopiniowany przez Komendę Wojewódzką Policji w Poznaniu należy przesłać do tut. Oddziału – Wydział Bezpieczeństwa Ruchu Drogowego i Zarządzania Ruchem, celem zatwierdzenia, zgodnie z Rozporządzeniem Ministra Infrastruktury z dnia 23 września 2003 roku w sprawie szczegółowych warunków zarządzania ruchem na drogach oraz wykonywania nadzoru nad tym zarządzeniem (Dz. U. Nr 177, poz. 1729).
7. O pozwolenie na prowadzenie robót w pasie drogowym, podanie szczegółowych warunków realizacji robót, związanych z wyrażoną w niniejszej decyzji zgodą oraz pobranie opłat za zajęcie pasa drogowego na czas wykonywania robót oraz z tytułu umieszczenia w pasie drogowym infrastruktury technicznej należy zwrócić się do Rejonu w Kępnie, ul. Przemysłowa nr 8, tel. 62 782-36-41 zgodnie z § 1 i 2 Rozporządzenia Rady Ministrów z dnia 1 czerwca 2004 roku w sprawie określenia warunków udzielania zezwoleń na zajęcie pasa drogowego (t.j. Dz. U. z 2016 r. poz. 1264).
   Wniosek na zajęcie pasa drogowego należy złożyć co najmniej na 30 dni przed planowanym rozpoczęciem robót.
8. Do wniosku należy dołączyć:

Za zgodność z oryginałem
Bartłomiej Paul
upr. pod. nr
WKP/0288/OWUE/14, WKP/0039/POOE/16

42

*Za zgodność z oryginałem*
*Bartłomiej Pauś*
upr. bud. nr
WKP/0288/OWOE/14, WKP/0439/POOE/16

- dokumenty wymagane przepisami ustawy z dnia 7 lipca 1994 roku Prawo Budowlane (Dz. U. z 2026 roku, poz. 524),
- szczegółowy plan sytuacyjny w skali 1:1000 lub 1:500, z zaznaczeniem granic i podaniem wymiarów planowanej powierzchni zajęcia pasa drogowego oraz wymiary zewnętrzne rzutu poziomego lokalizowanej w pasie drogowym infrastruktury,
- zatwierdzony projekt organizacji ruchu, wykonany zgodnie z warunkami podanymi w pkt 6.

9. Opłaty za zajęcie pasa drogowego na czas wykonywania robót i za umieszczenie w pasie drogowym infrastruktury technicznej zostaną naliczone na podstawie art. 40 ust. 3 i 7 cyt. powyżej ustawy o drogach publicznych oraz na podstawie przepisów wykonawczych do ustawy – Rozporządzenia Ministra Infrastruktury z dnia 6 czerwca 2023 roku w sprawie wysokości stawek opłat za zajęcie pasa drogowego dróg, których zarządcą jest Generalny Dyrektor Dróg Krajowych i Autostrad (Dz. U. z 2023 r. poz. 1162).
10. Inwestor przed rozpoczęciem robót budowlanych zobowiązany jest do spełnienia wymogów zawartych w art. 39 ust. 3a ustawy o drogach publicznych.
11. Niniejsza decyzja jest równoznaczna z użyczeniem pasa drogowego drogi krajowej nr 39, na czas wykonywania robót, przy spełnieniu ww. warunków, co oznacza zgodę zarządcy drogi na dysponowanie gruntem działki 357 - obr. Mroczeń, na cele budowlane, o których mowa w niniejszej decyzji.

Na podstawie art. 107 § 4 ustawy z dnia 14 czerwca 1960r. Kodeks postępowania administracyjnego (Dz. U. z 2025 r., poz. 1691) odstąpiłem od uzasadnienia decyzji, gdyż uwzględnia ona w całości żądanie strony.

Wydana decyzja nie podlega opłacie skarbowej na podstawie przepisów ustawy z dnia 16 listopada 2006 roku o opłacie skarbowej (t.j. Dz. U. z 2025r. poz. 1154).

**POUCZENIE**

Od niniejszej decyzji nie służy odwołanie, jednakże strona niezadowolona z decyzji może na podstawie art. 127 § 3 ustawy z dnia 14 czerwca 1960 r. Kodeks postępowania administracyjnego zwrócić się do Generalnego Dyrektora Dróg Krajowych i Autostrad w Warszawie, poprzez Dyrektora Oddziału w Poznaniu ul. Siemiradzkiego 5a, z wnioskiem o ponowne rozpatrzenie sprawy, w terminie 14 dni od dnia doręczenia niniejszej decyzji.

Jeżeli strona nie chce skorzystać z prawa do zwrócenia się z wnioskiem o ponowne rozpatrzenie sprawy, może wnieść na podstawie art. 52 § 3 ustawy z dnia 30 sierpnia 2002 r. - Prawo o postępowaniu przed sądami administracyjnymi (Dz. U. z 2026 r. poz. 143) do Wojewódzkiego Sądu Administracyjnego w Warszawie skargę na decyzję w terminie 30 dni od dnia doręczenia decyzji stronie. Wniosek o ponowne rozpatrzenie sprawy lub skargę na decyzję należy wnieść za pośrednictwem Oddziału w Poznaniu Generalnej Dyrekcji Dróg Krajowych i Autostrad (adres: 60-763 Poznań, ul. Siemiradzkiego 5a). Zgodnie z rozporządzeniem Rady Ministrów z dnia 16 grudnia 2003 r. w sprawie wysokości oraz szczegółowych zasad pobierania wpisu w postępowaniu przed sądami administracyjnymi (Dz. U. z 2021 r. poz. 535 ze zm.) wpis od skargi na niniejszą decyzję do WSA w Warszawie wynosi 200 złotych. Jednocześnie organ informuje, że strona postępowania ma możliwość ubiegania się o zwolnienie od kosztów ww. wpisu albo przyznanie prawa pomocy.

93

32

Dodatkowo zgodnie z art. 127a k.p.a. w trakcie biegu terminu do wniesienia odwołania strona może, w formie oświadczenia przesłanego do GDDKiA Oddział w Poznaniu, zrzec się prawa do wniesienia odwołania od wydanej decyzji. Z dniem doręczenia organowi administracji publicznej oświadczenia o zrzeczeniu się prawa do wniesienia odwołania przez ostatnią ze stron postępowania, decyzja staje się ostateczna i prawomocna.




Dokument podpisany elektronicznie

*Z up. Generalnego Dyrektora Dróg*
*Krajowych i Autostrad*
Maciej Kupka
Zastępca Dyrektora Oddziału

**Otrzymuje:**
CONNECT Bartłomiej Pauś
Ociąż, ul. Spokojna 24
63-460 Nowe Skalmierzyce

**Do wiadomości:**
1. GDDKiA-O/Poznań
   Rejon w Kępnie (kopia)
2. Z-2 (kopia)
3. aa.

Administratorem danych osobowych wnioskodawcy jest Generalny Dyrektor Dróg Krajowych i Autostrad, ul. Wronia 53, 00-874 Warszawa, tel.: (022) 375 8888; e-mail: kancelaria@gddkia.gov.pl. W sprawach związanych z przetwarzaniem danych osobowych, można kontaktować się z Inspektorem Ochrony Danych, za pośrednictwem adresu e-mail: iod@gddkia.gov.pl. Dane osobowe będą przetwarzane w celu przeprowadzenia postępowania administracyjnego i rozpatrzenia wniosku jak również w celu archiwizacji. Podstawę prawną przetwarzania danych osobowych stanowią przepisy ustawy z dnia 14 czerwca 1960 r. Kodeks postępowania administracyjnego (Dz.U. z 2025 r. poz. 1691) oraz ustawy z dnia 21 marca 1985 r. o drogach publicznych (Dz. U. z 2025 r., poz. 889), ustawy z dnia 14 lipca 1983 r. o narodowym zasobie archiwalnym i archiwach (Dz.U. z 2020 r. poz. 164) oraz art. 6 ust. 1 lit. c rozporządzenia Parlamentu Europejskiego i Rady (UE) 2016/679 z dnia 27 kwietnia 2016 r. w sprawie ochrony osób fizycznych w związku z przetwarzaniem danych osobowych i w sprawie swobodnego przepływu takich danych oraz uchylenia dyrektywy 95/46/WE. Dane osobowe będą ujawniane innym stronom postępowania i ich pełnomocnikom oraz podmiotom przetwarzającym dane na podstawie zawartych umów.
Dane osobowe będą przechowywane przez okres rozpatrywania sprawy oraz przez okres archiwizacji zgodnie z obowiązującymi przepisami prawa. Wnioskodawcy przysługuje prawo dostępu do swoich danych, ich sprostowania, ograniczenia przetwarzania oraz usuwania danych, na warunkach określonych w rozporządzeniu Parlamentu Europejskiego i Rady (UE) 2016/679 z dnia 27 kwietnia 2016 r. w sprawie ochrony osób fizycznych w związku z przetwarzaniem danych osobowych i w sprawie swobodnego przepływu takich danych oraz uchylenia dyrektywy 95/46/WE. Wnioskodawca ma prawo w dowolnym momencie wycofać zgodę na przetwarzanie danych kontaktowych tj. numeru telefonu oraz adresu poczty elektronicznej. Wycofanie zgody nie wpływa na zgodność z prawem przetwarzania danych, którego dokonano na podstawie zgody przed jej wycofaniem. Osobie, której dane dotyczą, przysługuje prawo wniesienia skargi do Prezesa Urzędu Ochrony Danych Osobowych. Podanie danych jest wymogiem ustawowym. Brak podania danych osobowych może skutkować pozostawieniem podania (wniosku) bez rozpoznania na warunkach określonych w kodeksie postępowania administracyjnego. Podanie danych kontaktowych tj. numeru telefonu oraz adresu poczty elektronicznej jest dobrowolne.

Potwierdzam zgodność kopii wydruku z dokumentem elektronicznym:

| | |
|---|---|
| Identyfikator dokumentu | 431860.1405793.1447163 |
| Nazwa dokumentu | decyzja 4341.112.2026.1.KJ.pdf |
| Tytuł dokumentu | decyzja 4341.112.2026.1.KJ |
| Sygnatura dokumentu | OPO.Z-3.4341.112.2026 |
| Data dokumentu | 19.05.2026 |
| Skrót dokumentu | 1329F5D36B4FB45C0520EDEA757857F59C288D4B |
| Wersja dokumentu | 1.3 |
| Data podpisu | 19.05.2026 07:46:13 |
| Podpisane przez | Maciej Kupka Zastępca Dyrektora Oddziału |
| Rodzaj certyfikatu | Certyfikat kwalifikowany podpisu elektronicznego |

Za zgodność z oryginałem
Bartłomiej Paus
upr. bud. nr
WKP/0288/0W0E/14, WKP/0439/P00E/16

EZD .

Data wydruku: 19.05.2026

Autor wydruku: Jelińska Katarzyna (Starszy Specjalista)

45

30

Droga gminna nr 852581P (klasa L)

dowiązanie do proj. drogi wg odrębnego opracowania

Proj. przewiert L=33m

Proj. przewiert L=23m

Proj. przecisk l =1m

Proj. przecisk L=1m

Proj. SRS-G Ø160mm L=19m (przewiert)

Proj. linia kablowa SN-15kV

Istn. stanowisko słupowe SN-15kV - bez zmian

Istn. linia napowietrzna SN-15kV - bez zmian

Istn. stanowisko słupowe SN-15kV - należy wymienić na nowe

KKP: 113+110.18 A=135

KKP-PKP: 113+049.43 R=300

KEK-PKP: 113+070.18 A=135 12.28° 12.3 m

KKP-PŁK: 113+...

FOLWARK

Za zgodność z oryginałem
Bartłomiej Pauś
upr. bud. nr
WKP/0288/0W0E/14; WKP/0439/P00E/16


Wydano Decyzja
w Generalnej Dyrekcji Dróg Krajowych i Autostrad
Oddział w Poznaniu
na warunkach podanych w piśmie
nr ODP.Z.3.4341.112.2026.1.KJ
Poznań, dnia 19.03.2026r.
STARSZY SPECJALISTA
w Wydziale Uzgodnień
i Zagospodarowania Przestrzennego
podpis
mgr Katarzyna Jelińska

Opiniujemy pozytywnie przebieg trasy liniii kabliowej SN w zakresie pasa drogowego drogi krajowej nr 39 w m. Mroczeń

Poznań 03.03.2026

Signed by / Podpisano przez: Filip Marek Kruszewski
Date / Data: 2026-03-03 13:17

| | | | |
|---|---|---|---|
| KJ00393/25 OBI/43/2302751 | WP nr P/23/035187 z dn. 22.06.2023 r. | ENERGA-OPERATOR S.A z siedzibą w Gdańsku ul. Marynarki Polskiej 130, 80-557 Gdańsk | |
| CONNECT — Ociąż ul. Spokojna 24, 63-600 Nowe Skalmierzyce, Tel.: 533 686 548, E-mail: bartlomiej.paus@connect-paus.pl | | OBIEKT OBJECT \| INWESTYCJA PROJECT: Przyłączenie do sieci SN zakładu produkcyjnego w m-ci Mroczeń dz. nr 390/1, Jedn. ewid.: 300801_2 Baranów, obręb: 0006 Mroczeń | |
| PROJEKTOWAŁ DESIGNED: mgr inż. Bartłomiej Pauś | WKP/0439/P00E/16 | RYSUNEK DRAWING: Projekt Zagospodarowania Terenu | 46 |
| SPRAWDZIŁ DRAWN: Wiktoria Nowak | UPR. / PODPIS / SIGNATURE | DATA ROZ. START DATE: 01-2025; FORMAT SIZE: A3; SKALA SCALE: 1:500; NR RYSUNKU DRAWING No.: E-01; ARKUSZ SHEET: 2/2 | |
| SPRAWDZIŁ CHECKED | | DATA WYDANIA DATE OF ISSUE: 05-2025; NR PROJEKTU DESIGN No.: 51/CON_BP_SEE/2025 | 35 |

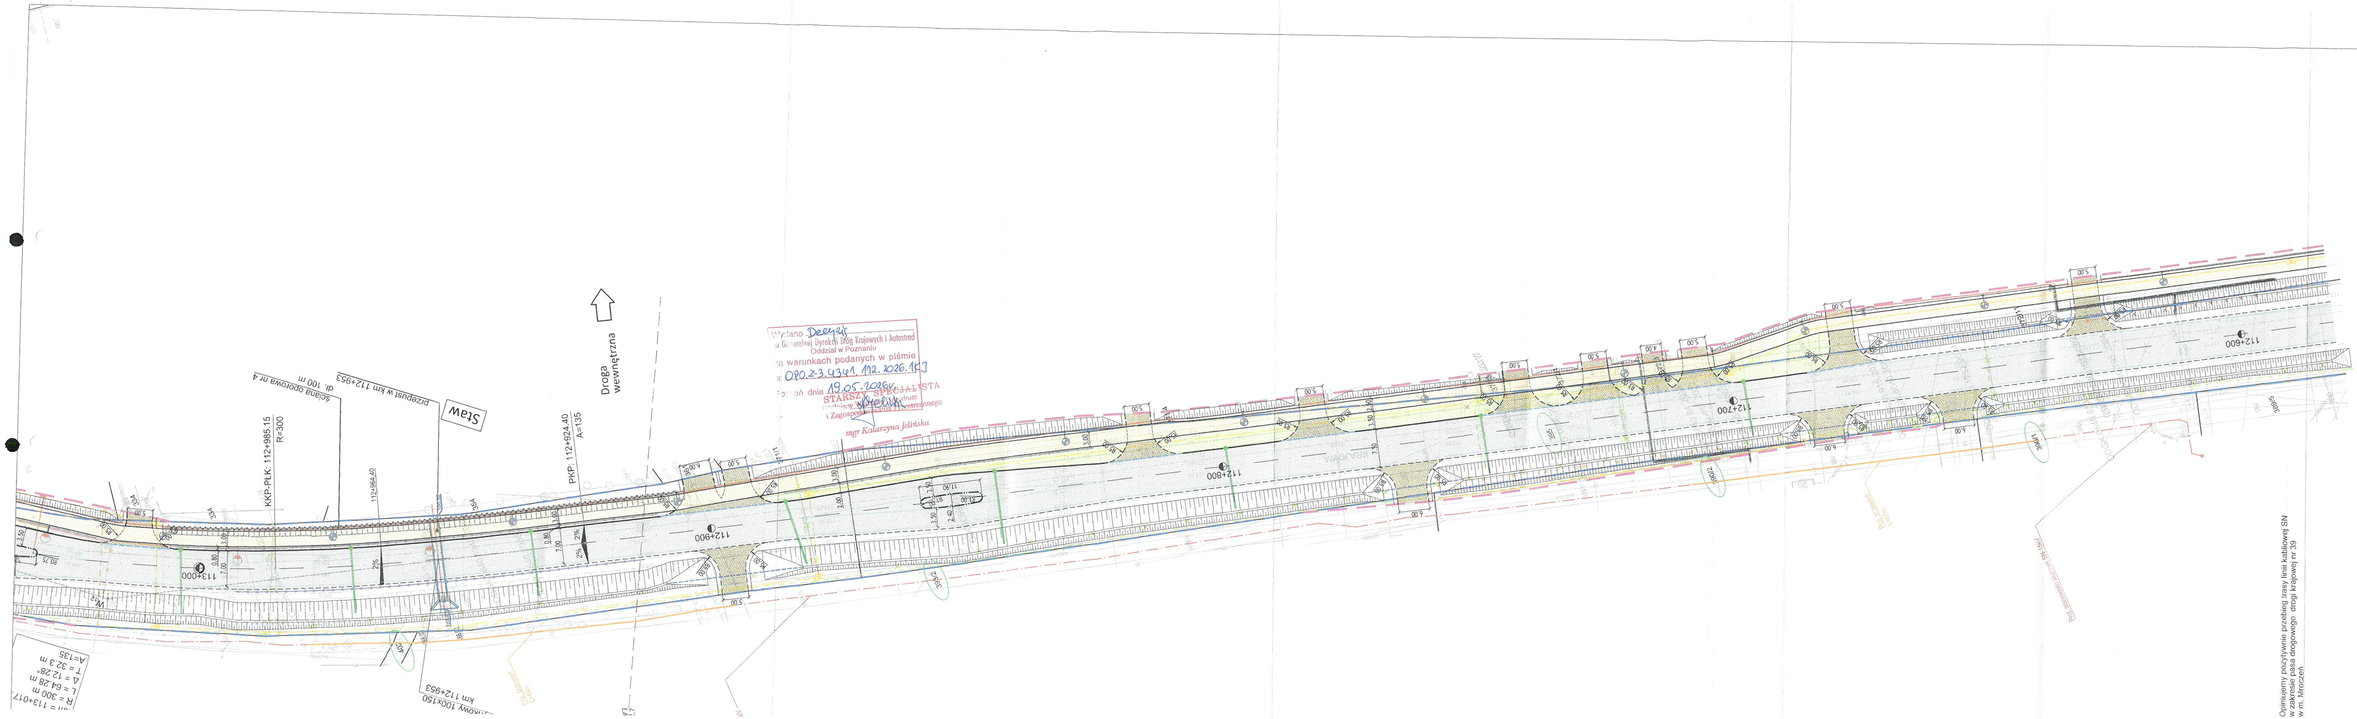


Wydano Decyzję
Generalnej Dyrekcji Dróg Krajowych i Autostrad
Oddział w Poznaniu
na warunkach podanych w piśmie
nr OPO.Z3.4341.112.2026.1KJ
z dnia 19.05.2026r.
STARSZY SPECJALISTA
mgr Katarzyna Jelińska

Za zgodność z oryginałem
Bartłomiej Paluś
WKD/0288/OWE/14, WKD/0433/POZE/16

Oświadczam, że projektowane przebudowy sieci kablowej SN w zakresie pasa drogowego - droga krajowej nr 39 w m. Mroczeń.

Poznań 03.03.2026

Signed by / Podpisano przez: Filip Marek Kruszewski
Date / Data: 2026-03-03 13:17

47

| | | | |
|---|---|---|---|
| ENERGA-OPERATOR S.A. z siedzibą w Gdańsku<br>ul. Marynarki Polskiej 130, 80-557 Gdańsk | | | |
| KJ00393/25<br>OBI/43/23027S1 | WP nr PI/2/0015/97 z dn. 22.06.2023 r. | Skala w formacie A1<br>Scale in format A1<br>Skala w formacie A1 | |
| CONNECT | | | |
| Projektant / Designer: Bartłomiej Paluś | | Arkusz / Sheet | |
| Sprawdził / Checked: Wiktoria Nowak | | | |
| Zatwierdził / Approved: | | | |

| | | | |
|---|---|---|---|
| Projekt / Project: Projekt Zagospodarowania Terenu | | | |
| Obiekt / Object: Przyłączenie do sieci SN układu produkcyjnego w m-ci Mroczeń dz. nr 3691<br>Jedn. ewid.: 300901_2_Mroczeń, obręb: 0004 Mroczeń | | | |
| Data / Date: 01-2025 | Format: 297x1000 | Skala / Scale: 1:500 | Arkusz / Sheet: E-01 |
| Data korekty / Correction date: 05-2026 | | | Nr projektu / Project no.: 51/CON_BP_SEE/2025 |
| Rewizja / Revision | Autor / Author | | Arkusz / Sheet: 1/2 |

WÓJT GMINY BARANÓW
63-604 Baranów, Rynek 21
NIP Kępno, woj. wielkopolskie
tel. 62 7410005
www.baranow.pl
gmina@baranow.pl

Baranów, dnia 14 kwietnia 2025 r.

GP.7230.1.63.2025.PL

Za zgodność z oryginałem
Bartłomiej Pauś
upr. bud. nr
WKP/0288/OWOE/14; WKP/0439/P00E/16

CONNECT Wpłynęło 23. KWI. 2025

# DECYZJA

Na podstawie art. 19 ust. 2 pkt 4 w związku z art. 39 ust. 1, 3 i 3a, 5, art. 40 ust. 1, ust. 2, ust. 3 i ust. 15 ustawy z dnia 21 marca 1985 r. o drogach publicznych (Dz. U. z 2024 r. poz. 320) oraz art. 104, art. 107, art. 127a, art. 130 § 4 ustawy z dnia 14 czerwca 1960r. Kodeks postępowania administracyjnego (Dz. U. z 2024 r. poz. 572), po rozpatrzeniu wniosku z dnia 11.04.2025 r., złożonego przez Pana Bartłomieja Pauś, reprezentującego firmę CONNECT Bartłomiej Pauś, Ociąż, ul. Spokojna 24, 63-460 Nowe Skalmierzyce, działającego w imieniu i na rzecz Inwestora tj. ENERGA OPERATOR S. A., Oddział w Kaliszu, Al. Wolności 8, 62-800 Kalisz (pełnomocnictwo załączone do wniosku), w sprawie uzgodnienia lokalizacji proj. linii kablowej średniego napięcia SN-15 kV w pasie drogowym tj. dz. nr 359, 360 w miejscowości Mroczeń.

CONNECT Wpłynęło 16. KWI. 2025

**Wójt Gminy Baranów**

**ZEZWALA**

na lokalizację proj. linii kablowej średniego napięcia SN-15 kV w pasie drogowym tj. dz. nr 359, 360 w miejscowości Mroczeń droga gminna nr G852581P, wyraża zgodę na dysponowanie nieruchomością na cele budowlane na czas realizacji inwestycji. Przyłącze kablowe w pasie drogi gminnej należy prowadzić zgodnie z lokalizacją i sposobem wykonania przedstawionym w załączniku mapowym niniejszej decyzji oraz na niżej podanych warunkach:

1. Prowadzenie robót związanych z budową – bez wstrzymania ruchu na drogach gminnych.
2. Projektowana budowa linii kablowej w miejscu przejścia pod drogą, zjazdami do posesji, chodnikiem oraz w miejscach skrzyżowań z istniejącą infrastrukturą należy wykonać metodą przewiertu w rurze osłonowej na głębokości minimum 1 m, w taki sposób, aby zapobiec powstaniu kolizji sytuacyjno-wysokościowej z istniejącą infrastrukturą techniczną.
3.. Trasę lokalizacji urządzenia należy uzgodnić na naradzie koordynacyjnej (uzgodnienie) usytuowania projektowanych sieci uzbrojenia terenu w Starostwie Powiatowym w Kępnie.
4. Za ewentualną kolizję z urządzeniami obcymi, znajdującymi się w pasie drogowym, przebiegającymi na trasie umieszczenia projektowanego urządzenia odpowiada Inwestor, który na swój koszt dokona przełożenia lub zabezpieczenia tych urządzeń.
5. Realizację oraz koszty odtworzenia pasa drogowego ponosi Inwestor przedsięwzięcia.
6. W przypadku remontu lub przebudowy drogi, wymagającej przełożenia linii kablowej zlokalizowanej w pasie drogowym drogi gminnej koszty przełożenia ponosi właściciel urządzenia – zgodnie z art. 39 ust. 5 ustawy o drogach publicznych.
7. O pozwolenie na prowadzenie robót w pasie drogowym, związanych z wyrażoną w niniejszej decyzji zgodą oraz pobranie opłat za zajęcie pasa drogowego na czas wykonywania robót i za umieszczenie w pasie drogowym linii kablowej należy się zwrócić do Wójta Gminy Baranów.
   Zgodnie z Rozporządzeniem Rady Ministrów z dnia 1 czerwca 2004 r. w sprawie określenia warunków udzielenia zezwolenia na zajęcie pasa drogowego (Dz. U. z 2016 r. poz. 1264)

48

37

do wniosku należy dołączyć:

a) oświadczenie o:

– posiadaniu pozwolenia na budowę obiektu umieszczanego w pasie drogowym lub

– zgłoszeniu budowy lub prowadzonych robót właściwemu organowi administracji architektoniczno-budowlanej lub

b) plan sytuacyjny zajmowanego odcinka pasa drogowego z obrysem zajmowanej powierzchni;

c) zatwierdzony projekt organizacji ruchu i plan zabezpieczenia robót na czas wykonywanych prac budowlanych.

Za zgodność z oryginałem Bartłomiej Pauś upr. bud. nr WKP/0288/PWOE/14, WKP/0439/P00E/16

8. Po zakończeniu robót zajmowany pas drogowy przywrócić do stanu poprzedniego – zgodnie z art. 40 ust. 15 ustawy o drogach publicznych. Grunt przy zasypywaniu wykopów zagęszczać mechanicznie warstwami co 0,3 m do uzyskania wskaźnika zagęszczenia gruntu min. 0,98. Po zakończeniu robót w pasie drogowym, teren budowy uporządkować i doprowadzić do stanu pierwotnego.
9. Realizacja i koszt budowy lub modernizacji urządzeń oraz nawierzchni w pasie drogowym związanych z wykonaniem zadania ponosi Inwestor.
10. Utrzymanie urządzeń obcych wprowadzonych w pas drogowy we właściwym stanie technicznym należy do ich właściciela.
11. Opłaty, o których mowa w pkt 7 za zajęcie pasa drogowego na czas wykonywania robót i za umieszczenie w pasie drogowym zostaną naliczone na podstawie art. 40 ustawy z dnia 21 marca 1985r. o drogach publicznych (Dz. U. z 2024 r. poz. 320).

## UZASADNIENIE

Dnia 11 kwietnia 2025 r. ENERGA OPERATOR S. A., Oddział w Kaliszu, Al. Wolności 8, 62-800 Kalisz, w imieniu i na rzecz, której działa Pan Bartłomiej Pauś, reprezentujący firmę CONNECT Bartłomiej Pauś, Ociąż, ul. Spokojna 24, 63-460 Nowe Skalmierzyce, złożył wniosek w sprawie uzgodnienia lokalizacji proj. linii kablowej średniego napięcia SN-15 kV w pasie drogowym tj. dz. nr 359, 360 w miejscowości Mroczeń.

Zgodnie z art. 39 ust. 1 pkt 1 ustawy o drogach publicznych z dnia 21 marca 1985 roku (Dz. U. z 2023 r. poz. 645) zabronione jest lokalizowanie obiektów i urządzeń infrastruktury technicznej niezwiązanych z potrzebami zarządzania drogami lub potrzebami ruchu drogowego. Wyjątek stanowi zapis ust. 3 cyt. przepisu, zgodnie z którym w szczególnie uzasadnionych przypadkach umieszczanie w pasie drogowym urządzeń niezwiązanych z potrzebami ruchu może nastąpić wyłącznie za zezwoleniem właściwego zarządcy drogi. W uznaniu organu, lokalizacja urządzenia w pasie drogowym nie powinna wpływać negatywnie na funkcjonowanie układu drogowego pod warunkiem zachowania przez stronę wnioskującą ww. warunków. Zgodnie z art. 130 § 4 ustawy Kodeks postępowania administracyjnego decyzja podlega wykonaniu przed upływem terminu do wniesienia odwołania, gdy jest zgodna z żądaniem wszystkich stron, lub jeżeli wszystkie strony zrzekły się prawa do wniesienia odwołania.

W związku z powyższym należało orzec jak w sentencji decyzji.

Decyzja niniejsza jest zwolniona od opłaty skarbowej na podstawie cz. III kol. 4 ust. 44, pkt 9 załącznika do ustawy z dnia 16.11.2006 r. o opłacie skarbowej (Dz. U. 2022 r. poz. 2142 ze zm.).

49

30

Za zgodność z oryginałem
Bartłomiej Pauś
upr. bud. nr
WKP/0288/0WOE/14; WKP/0439/POOE/16

## POUCZENIE

Od niniejszej decyzji przysługuje odwołanie do Samorządowego Kolegium Odwoławczego w Kaliszu za pośrednictwem Wójta Gminy Baranów w terminie 14 dni od daty otrzymania decyzji. Zgodnie z art. 127a Kodeksu postępowania administracyjnego w trakcie biegu terminu do wniesienia odwołania, strona może zrzec się prawa do wniesienia odwołania wobec organu administracji publicznej, który wydał decyzję. Z dniem doręczenia organowi administracji publicznej oświadczenia o zrzeczeniu się prawa do wniesienia odwołania przez ostatnią ze stron postępowania, decyzja staje się ostateczna i prawomocna.

Z up. Wójta
Andrzej Kiedos
Kierownik Referatu
Gospodarki Przestrzennej i Inwestycji

Decyzja niniejsza jest ostateczna
Baranów dnia 17.04.2025 r.

Z up. Wójta
Andrzej Kiedos
Kierownik Referatu
Gospodarki Przestrzennej i Inwestycji

**Załącznik:**

1. Plan projektowanego przyłącza skala 1: 500 – 1 egz.

**Otrzymują:**

1. ENERGA OPERATOR S. A., Oddział w Kaliszu, Al. Wolności 8, 62-800 Kalisz, pełnomocnik Pan Bartłomiej Pauś, CONNECT Bartłomiej Pauś, Ociąż, ul. Spokojna 24, 63-460 Nowe Skalmierzyce.
2. A/a.


*Sprawę prowadzi: Patrycja Lenort,*
*tel. 62/74 10 024, e-mail: patrycja.lenort@baranow.pl*



50

39

Za zgodność z oryginałem
Bartłomiej Pauś
upr. bud. nr
WKP/0288/OWOE/14 ; WKP/0439/POOE/16

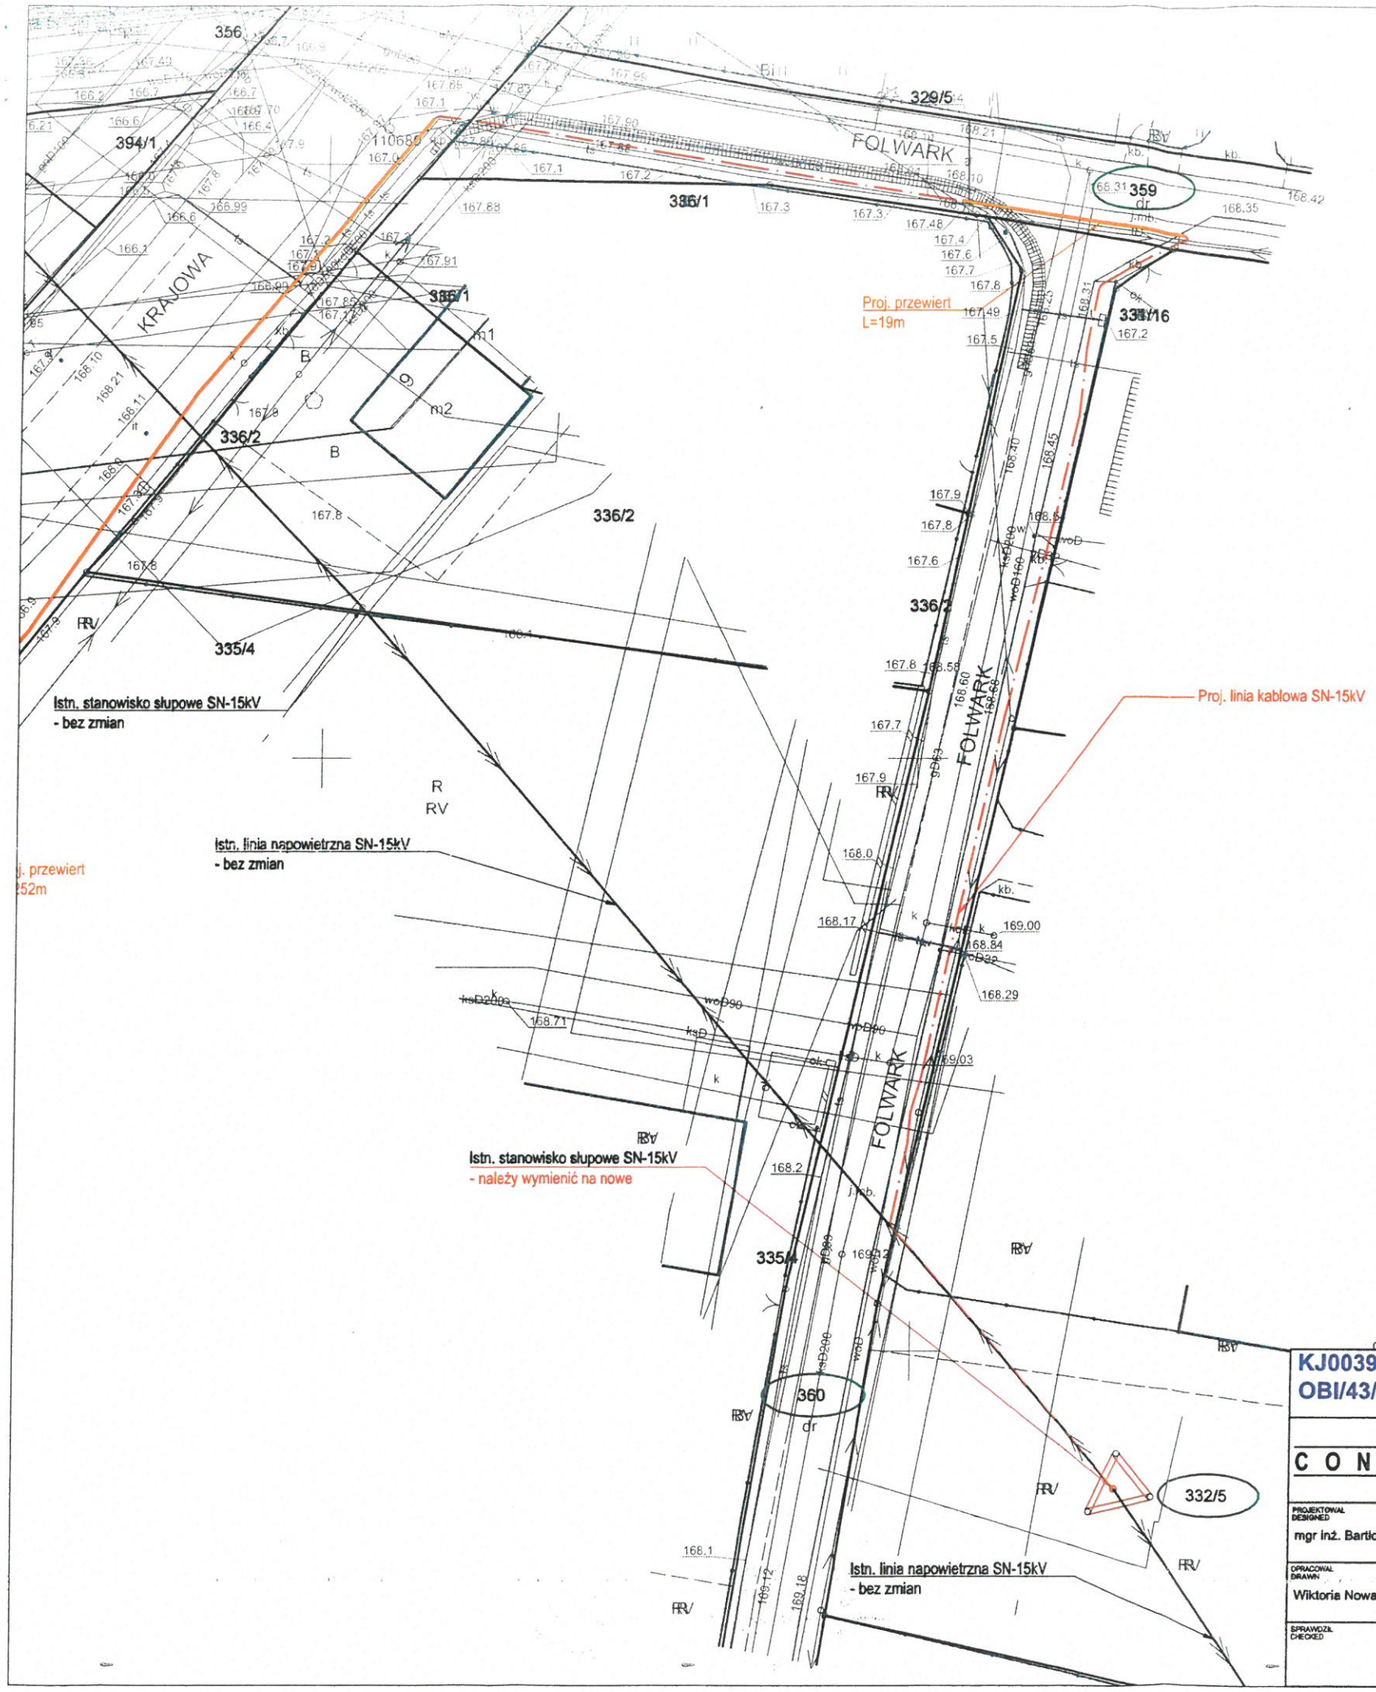


UZGODNIONO
przez Gminę Baranów
na warunkach zawartych w piśmie
Nr GP.7430.168.2025.PL
Baranów, dnia 14.04.2025 r.
Z up. Wójta
Arkadiusz Wałos
Kierownik Referatu
Podpis
Inwestycji

| | | |
|---|---|---|
| KJ00393/25<br>OBI/43/2302751 | WP nr P/23/035187 z dn. 22.06.2023 r. | ENERGA-OPERATOR S.A z siedzibą w Gdańsku<br>ul. Marynarki Polskiej 130, 80-557 Gdańsk |
| CONNECT<br>Ociąż ul. Spokojna 24<br>63-460 Nowe Skalmierzyce<br>Tel.: 533 666 549<br>E-mail: bartlomiej.pauss@connect-pauss.pl | | OBIEKT / INWESTYCJA PROJECT<br>Przyłączenie do sieci SN zakładu produkcyjnego w m-ci Mroczeń dz. nr 390/1<br>Jedn. ewid.: 300801_2 Baranów, obręb: 0006 Mroczeń |
| PROJEKTOWAŁ DESIGNED<br>mgr inż. Bartłomiej Pauś | WKP/0439/<br>POOE/16 | RYSUNEK DRAWING<br>Projekt Zagospodarowania Terenu |
| OPRACOWAŁ DRAWN<br>Wiktoria Nowak | mgr inż. Bartłomiej Pauś<br>Uprawnienia budowlane do projektowania i kierowania robotami budowlanymi bez ograniczeń<br>w specjalności instalacyjnej w zakresie sieci, instalacji i urządzeń elektrycznych i elektroenergetycznych<br>nr ewid. upr. bud.: WKP/0288/OWOE/14, WKP/0439/POOE/16<br>nr wpisu do CROPUB: 752/15/U/C, 986/17/U/C | DATA ROZ. START DATE 01-2025<br>DATA WYDANIA DATE OF ISSUE 04-2025<br>FORMAT SIZE A3<br>SKALA SCALE 1:500<br>NR RYSUNKU DRAWING No. E-01<br>ARKUSZ SHEET 2/2<br>NR PROJEKTU DESIGN No. 51/CON_BP_SEE/2025 |
| SPRAWDZIŁ CHECKED | | |

51

WÓJT GMINY BARANÓW
63-000 Baranów, Rynek 21
pow. leszczyński, woj. wielkopolskie
tel. 62 7410060, fax 62 7410005
www.baranow.pl
gmina@baranow.pl

GP.7230.1.63.1.2025.PL

Za zgodność z oryginałem
Bartłomiej Pauś

Baranów, 19 lutego 2026 r.

upr. bud. nr WKP/0288/OWOE/14; WKP/0439/POOE/16

CONNECT Wpłynęło 10. MAR. 2026

CONNECT Wpłynęło 23. LUT. 2026

**DECYZJA**

Na postawie art. 154 ust. 1, 2 i art. 155 ustawy z dnia 14 czerwca 1960 r. Kodeks postępowania administracyjnego (Dz. U. z 2025 r., poz. 1691) po rozpoznaniu wniosku, złożonego przez Pana Bartłomieja Pausia, prowadzącego działalność gospodarczą pod nazwą CONNECT Bartłomiej Pauś Pracownia Projektowa, z siedzibą w Ociążu, przy ul .Spokojnej 24, 63-460 Nowe Skalmierzyce, działającego w imieniu i na rzecz Inwestora tj. ENERGA – OPERATOR S.A. z siedzibą w Gdańsku, ul. Marynarki Polskiej 130, 80-557 Gdańsk, w przedmiocie zmiany decyzji numer GP.7230.1.63.2025.PL z dnia 14.04.2025 r., w sprawie uzgodnienia lokalizacji projektowanej linii kablowej średniego napięcia SN-15 kV w pasie drogowym, dz. dr nr 359 i 360 obręb Mroczeń

**Wójt Gminy Baranów**

na podstawie art. 154 § 1 KPA, zmienia załącznik graficzny stanowiący integralną część decyzji, w związku z powyższym zmienia się załącznik graficzny, pozostałe zapisy decyzji pozostają bez zmian.

**Uzasadnienie**

Do Wójta Gminy Baranów wpłynął wniosek Pana Bartłomieja Pausia, prowadzącego działalność gospodarczą pod nazwą CONNECT Bartłomiej Pauś Pracownia Projektowa, z siedzibą w Ociążu, przy ul .Spokojnej 24, 63-460 Nowe Skalmierzyce, działającego w imieniu i na rzecz Inwestora tj. ENERGA – OPERATOR S.A. z siedzibą w Gdańsku, ul. Marynarki Polskiej 130, 80-557 Gdańsk, w przedmiocie zmiany decyzji numer GP.7230.1.63.2025.PL z dnia 14.04.2025 r., w sprawie uzgodnienia lokalizacji projektowanej linii kablowej średniego napięcia SN-15 kV w pasie drogowym, dz. dr nr 359 i 360 obręb Mroczeń. Zgodnie z art. 155 Kodeksu postępowania administracyjnego decyzja ostateczna, na mocy której strona nabyła prawo, może być w każdym czasie za zgodą strony uchylona lub zmieniona przez organ administracji publicznej, który ją wydał, jeżeli przepisy szczególne nie sprzeciwiają się uchyleniu lub zmianie takiej decyzji i przemawia za tym interes społeczny lub słuszny interes strony. W związku z powyższym Wójt uznał zmianę decyzji za zasadną.

**Pouczenie:**

Od niniejszej decyzji przysługuje stronom odwołanie do Samorządowego Kolegium Odwoławczego w Kaliszu, za pośrednictwem Wójta Gminy Baranów w terminie 14 dni od daty otrzymania decyzji.

Z up. Wójta
Andrzej Kiedos
Kierownik Referatu
Gospodarki Przestrzennej i Inwestycji

Decyzja niniejsza jest ostateczna
Baranów, dnia 09.03.26 r.


Z up. Wójta
Andrzej Kiedos
Kierownik Referatu
Gospodarki Przestrzennej i Inwestycji

**Otrzymują:**

1) CONNECT Bartłomiej Pauś Pracownia Projektowa
   Ociąż, ul .Spokojna 24,
   63-460 Nowe Skalmierzyce
2) a/a

52

Sprawę prowadzi: Patrycja Lenort, tel. 627410024, e-mail patrycja.lenort@baranow.pl

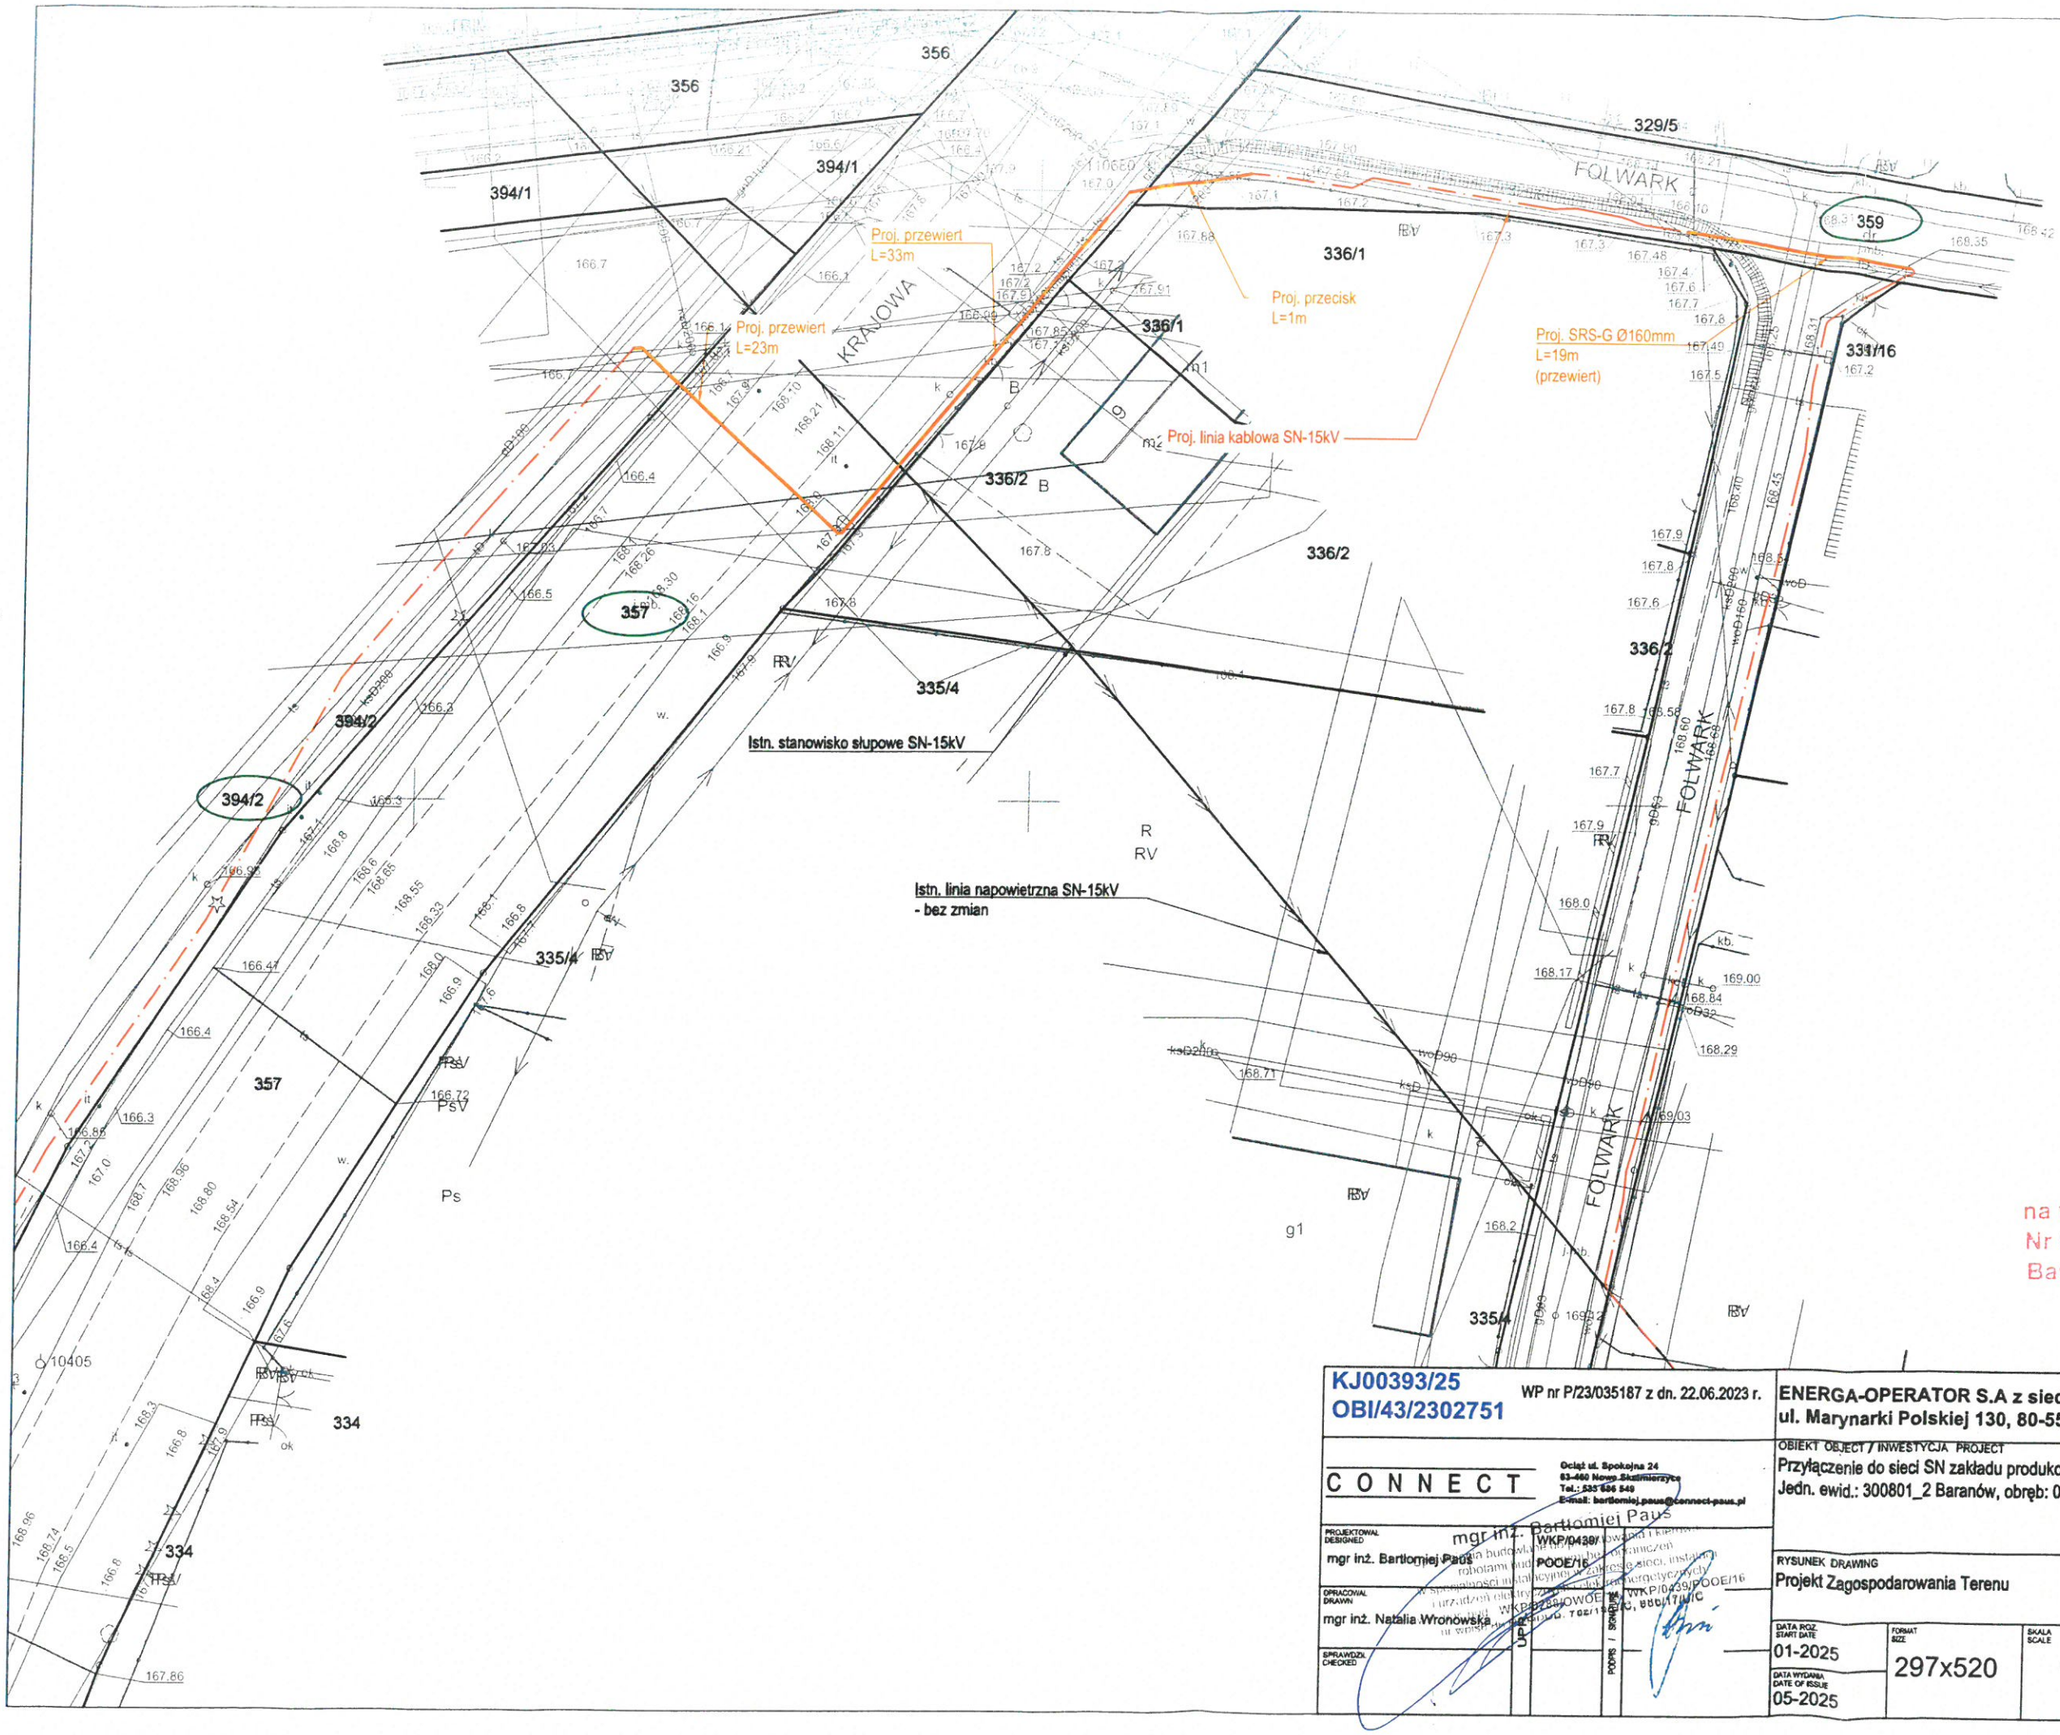


Za zgodność z oryginałem
Bartłomiej Paus
upr. bud. nr
WKP/0288/OWOE/14 ; WKP/0439/POOE/16

UZGODNIONO
przez Gminę Baranów
na warunkach zawartych w piśmie
Nr GP.7230.1.63.1.2025.PL
Baranów, dnia 19.02.2026 r.
Z up. Wójta
Andrzej Kos
Kierownik Referatu
Gospodarki Przestrzennej i Inwestycji

| | |
|---|---|
| KJ00393/25<br>OBI/43/2302751 | WP nr P/23/035187 z dn. 22.06.2023 r. |
| C O N N E C T<br>Ociąż ul. Spokojna 24<br>63-460 Nowe Skalmierzyce<br>Tel.: 535 585 549<br>E-mail: bartlomiej.paus@connect-paus.pl | PROJEKTOWAŁ DESIGNED: mgr inż. Bartłomiej Paus<br>OPRACOWAŁ DRAWN: mgr inż. Natalia Wronowska<br>SPRAWDZIŁ CHECKED:<br>UPRAWNIENIA: WKP/0439/POOE/16<br>WKP/0288/OWOE/14<br>PODPIS / STAMP: mgr inż. Bartłomiej Paus WKP/0439/POOE/16 |
| ENERGA-OPERATOR S.A z siedzibą w Gdańsku<br>ul. Marynarki Polskiej 130, 80-557 Gdańsk | |
| OBIEKT OBJECT / INWESTYCJA PROJECT<br>Przyłączenie do sieci SN zakładu produkcyjnego w m-ci Mroczeń dz. nr 390/1<br>Jedn. ewid.: 300801_2 Baranów, obręb: 0006 Mroczeń | |
| RYSUNEK DRAWING<br>Projekt Zagospodarowania Terenu | 53 |
| DATA ROZ. START DATE: 01-2025<br>DATA WYDANIA DATE OF ISSUE: 05-2025 | FORMAT SIZE: 297x520<br>SKALA SCALE: 1:500<br>NR RYSUNKU DRAWING No.: E-01<br>ARKUSZ SHEET: 2/2<br>NR PROJEKTU DESIGN No.: 51/CON_BP_SEE/2025 |