POLSKA GRUPA PROJEKTOWA Sp. z o.o.

ZAD/2025/61

PROJEKT BUDOWLANO-WYKONAWCZY

Egz. nr 1 ARCHIWALNY INWESTORA

Nr umowy: ZN/656/3535MZI/2025/2405968/1

NAZWA ZAMIERZENIA BUDOWLANEGO: Budowa linii kablowej nn 0,4 kV

DZIAŁKI ZASILANE: 63/5 i 63/6

ADRES OBIEKTU BUDOWLANEGO: Częstkowo, gm. Kościerzyna, pow. kościerski, kod pocztowy 83-400

KATEGORIA OBIEKTU BUDOWLANEGO: XXVI

IDENTYFIKATORY DZIAŁEK EWIDENCYJNYCH: 220604_2.0002.63/5, 63/6, 61/2, 62, 67/1, 67/2 ; 220604_2.0034.33/1, 33/2, 32/1, 35

STACJA: T-7628 Wieprznica Wieś

INWESTOR: ENERGA - OPERATOR SA z siedzibą w Gdańsku 80-557 Gdańsk, ul. Marynarki Polskiej 130

JEDNOSTKA PROJEKTOWA: PGP Polska Grupa Projektowa ul. Joachima Lelewela 36/152, 80-442 Gdańsk

OPRACOWAŁ: Damian Bochan

PROJEKTOWAŁ: Rafał Leszczyński
Nr uprawnień 245/Gd/2002
Specjalność instalacyjna w zakresie sieci, instalacji i urządzeń elektrycznych i elektroenergetycznych.

Spis zawartości projektu:

1. Projekt zagospodarowania terenu
2. Projekt techniczny
3. Załączniki projektu budowlanego

Energa operator

Uzgodnienie wystawione wyłącznie w formie elektronicznej.
Energa-Operator S.A. Oddział w Gdańsku
Dział Dokumentacji Energetycznej
Dokumentację projektową sprawdzono pod względem zgodność z B/24/071819, P/24/070960 i inne…
Uzgodnienie nr 2026/10/02390/35MMD
Data uzgodnienia 14.10.2026

Marcin Masowa
Marcin Masowa 2026.10.14 09:28:25 +02'00'

Signature Not Verified
Dokument podpisany przez Rafał Leszczyński
Data: 2026.10.13 09:27:02 CEST

Dział Dokumentacji Energetycznej
Energa-Operator SA Oddział w Gdańsku
ul. 3 Maja 9, 83-300 Kartuzy

Kartuzy, 14.10.2026 r.

UZGODNIENIE nr 2026/10/02390/35MMD

Jednostka projektowa:	**PGP**
Temat projektu:	**Budowa linii kablowej nn 0,4kV** **Częstkowo dz. nr 63/5, 63/6**
Warunki/Wytyczne:	**B/24/071819, P/24/070960 i inne…**
Nr zadania inwest.:	**OBI/35/2405968**
Numer ekspl.:	– – – –
Załączniki:	1. Wersja elektroniczna projektu pdf, mapa dwg. –

1. Po robotach budowlanych teren doprowadzić do stanu niegorszego aniżeli był przed ich rozpoczęciem.
2. Po wykonaniu robót budowlanych należy dostarczyć do Energa-Operator SA dokumentację powykonawczą wraz z wynikami geodezyjnej inwentaryzacji powykonawczej oraz informacją o zgodności
3. Koszty napraw i strat poniesionych przez Energa-Operator SA pokrywa wykonawca robót budowlanych.
4. Stosować oznaczenia i tabliczki informacyjne zgodnie ze Standardami oznakowania i numeracji obiektów energetycznych.
5. Niniejsze uzgodnienie nie zwalnia od obowiązku dotrzymania procedury poprzedzającej rozpoczęcie robót budowlanych, określonej w ustawie z dnia 7 lipca 1994r. Prawo Budowlane oraz odpowiedzialności w zakresie stosowania obowiązujących przepisów budowy i norm.
6. Projekt zamienny dla uzg. nr 2025/12/03362/35MMD

Marcin Masowa
2026.10.14 09:27:43 +02'00'

–

–

Sprawę prowadzi:
Michał Falkowski, 58 527 93 31, michal.falkowski@energa-operator.pl

Dział Dokumentacji Energetycznej
Energa-Operator SA Oddział w Gdańsku
ul. 3 Maja 9, 83-300 Kartuzy

Uprzejmie informujemy

Zgodnie z art. 13 ust. 1 i ust. 2 Rozporządzenia Parlamentu Europejskiego i Rady (UE) 2016/679 z dnia 27 kwietnia 2016 r. w sprawie ochrony osób fizycznych w związku z przetwarzaniem danych osobowych i w sprawie swobodnego przepływu takich danych oraz uchylenia dyrektywy 95/46/WE (zwane dalej RODO) uprzejmie informujemy, że:

1) Administratorem Pani/Pana danych osobowych (ADO) jest: ENERGA – OPERATOR SA z siedzibą w Gdańsku. przy ulicy Marynarki Polskiej 130, 80-557.
2) Z inspektorem ochrony danych (IOD) może Pani/Pan skontaktować się pod adresem e-mail: iod@energa-operator.pl lub korespondencyjnie na adres ADO (pkt 2).
3) Dane osobowe przetwarzane będą na podstawie art. 6 ust 1 lit. f RODO, czyli w celu realizacji prawnie uzasadnionych interesów administratora. Prawnie uzasadnionymi interesami ADO jest: umocowanie pełnomocnika oraz obrona i dochodzenie roszczeń ADO wynikających z przepisów prawa.
4) Podanie danych jest niezbędne do przygotowania oświadczenia woli i ustanowienia pełnomocnictwa.
5) Odbiorcą danych osobowych mogą zostać:
   a. Uprawnione organy instytucje publiczne
   b. Podmioty Grupy Energa i Grupy Orlen,
   c. Podmioty dostarczające korespondencję,
   d. Podmioty wykonujące usługi archiwizacyjne oraz niszczenia dokumentacji,
   e. Podmioty świadczące usługi obsługi prawnej,
   f. Podmioty świadczące usługi serwisu i obsługi technicznej urządzeń wykorzystywanych przez ADO,
   g. Podmioty świadczące usługi informatyczne.

   ADO może powierzyć Twoje dane dostawcom usług lub produktów działającym na jego rzecz na podstawie umowy powierzenia przetwarzania danych osobowych, wymagając od takich podmiotów wykonywania czynności na udokumentowane polecenia ADO, pod warunkiem zachowania poufności i zapewnienia ochrony prywatności oraz bezpieczeństwa Twoich danych osobowych.
6) Dane będą przetwarzane przez okres niezbędny do realizacji celów przetwarzania wskazanych w pkt 4. W zakresie realizacji uzasadnionych interesów ADO, dane będą przetwarzane do chwili ustania pełnomocnictwa lub pozytywnego rozpatrzenia wniesionego przez Panią/Pana sprzeciwu wobec przetwarzania danych, a po tym okresie przez okres czasu wynikający z przepisów powszechnie obowiązującego prawa.
7) Informujemy o przysługującym prawie do:
   a. dostępu do swoich danych osobowych i żądania ich kopii,
   b. sprostowania swoich danych osobowych,
   c. żądania ograniczenia przetwarzania swoich danych,
   d. usunięcia danych, jeżeli nie jest realizowany żaden inny cel przetwarzania i nie zachodzą przesłanki wyłączające, wynikające z art. 17 RODO.

   W stosunku do danych przetwarzanych na podstawie prawnie uzasadnionych interesów realizowanych przez administratora przysługuje Pani/Panu prawo złożenia sprzeciwu wobec przetwarzania danych osobowych,
   Z uprawnień można skorzystać kontaktując się pisemnie lub e-mail z ADO lub IOD (pkt 2, 3).
8) Informujemy o prawie wniesienia skargi do organu nadzorczego. W Polsce organem takim jest Prezes Urzędu Ochrony Danych Osobowych

Starostwo Powiatowe w Kościerzynie
Starosta Kościerski

Kościerzyna, dnia 2 lipca 2026 roku

ZAŚWIADCZENIE
Nr AB.6743.636.2.2026

Na podstawie art. 30 ust. 5aa ustawy z dnia 7 lipca 1994 roku - Prawo budowlane (t.j. Dz.U. z 2023 poz. 682, z późn. zmian.),

- **po rozpoznaniu zgłoszenia dokonanego:**

- **w dniu:** - 19 czerwca 2026 roku,
- **przez:** - ENERGA-OPERATOR S.A. z siedzibą w Gdańsku, 80-557 Gdańsk, ul. Marynarki Polskiej 130,
- **w trybie:** - art. 30 ustawy Prawo budowlane,
- **o zamiarze:** prowadzenia robót budowlanych, polegających na:

• budowie linii kablowej nn 0,4kV, na terenie działki nr 63/5, 63/6, 61/2, 62, 67/1, 67/2, położonych w obrębie Częstkowo oraz na terenie działek nr 33/1, 33/2, 32/1, 35, położonych w obrębie ewidencyjnym Wieprznica, w gminie Liniewo,

- **termin** wniesienia sprzeciwu - **upływa z dniem:** 10 lipca 2026 roku,
- **na podstawie:** - art. 30 ust. 5 ustawy Prawo budowlane,

Stwierdzam z urzędu

że brak jest podstaw do wniesienia sprzeciwu do powyższego zgłoszenia

Pouczenie: zgodnie z powołanym przepisem art. 30 ust. 5aa ustawy Prawo budowlane, wydanie niniejszego zaświadczenia - o braku podstaw do wniesienia sprzeciwu - wyłącza możliwość wniesienia sprzeciwu, o którym mowa w ust. 6 i 7, oraz uprawnia inwestora do rozpoczęcia robót budowlanych.

z up. STAROSTY
Marek Król
Naczelnik
Wydziału Architektury i Budownictwa

.....
(pieczęć imienna i podpis osoby upoważnionej do wydania dokumentu)

ADNOTACJA DOTYCZĄCA OPŁATY SKARBOWEJ

• Wydanie niniejszego zaświadczenia **NIE podlega** obowiązkowi opłaty skarbowej,
- podstawa: - ustawa z dnia 16 listopada 27006 roku, o opłacie skarbowej (t.j. Dz.U. z 2022 poz. 2142, z późn. zmian.) - nie ustala obowiązku opłaty skarbowej od zaświadczeń wydawanych "z urzędu"

Otrzymują:
1. Rafał Leszczyński, 83-400 Kościerzyna, ul. Młyńska 7/5
   - w imieniu: ENERGA OPERATOR S.A. z siedzibą w Gdańsku 80-557 Gdańsk, ul. Marynarki Polskiej 130
2. a/a

tel. +48 58 680 1856 fax: +48 58 680 1858
83-400 Kościerzyna, ul. 3 Maja 9C
starostwo@powiatkoscierski.pl
www.powiatkoscierski.pl

POLSKA GRUPA PROJEKTOWA Sp. z o.o.

ZAD/2025/61

PROJEKT ZAGOSPODAROWANIA TERENU

Egz. nr 1 ARCHIWALNY INWESTORA

NAZWA ZAMIERZENIA BUDOWLANEGO: Budowa linii kablowej nn 0,4 kV

ADRES OBIEKTU BUDOWLANEGO: Częstkowo, gm. Kościerzyna, pow. kościerski, kod pocztowy 83-400

KATEGORIA OBIEKTU BUDOWLANEGO: XXVI

IDENTYFIKATORY DZIAŁEK EWIDENCYJNYCH: 220604_2.0002.63/5, 63/6, 61/2, 62, 67/1, 67/2 ; 220604_2.0034.33/1, 33/2, 32/1, 35

INWESTOR: ENERGA - OPERATOR SA z siedzibą w Gdańsku
80-557 Gdańsk, ul. Marynarki Polskiej 130

OPRACOWAŁ: Damian Bochan

PROJEKTOWAŁ: Rafał Leszczyński
Nr uprawnień 245/Gd/2002
Specjalność instalacyjna w zakresie sieci, instalacji i urządzeń elektrycznych i elektroenergetycznych.

Wrzesień 2026 r.

SPIS TREŚCI

1. Część opisowa 3
1.1. Przedmiot zamierzenia budowlanego 3
1.2. Istniejący stan zagospodarowania działki 3
1.3. Projektowane zagospodarowanie terenu 3
1.4. Zestawienie 5
1.5. Informacje i dane 5
1.6. Dane dotyczące warunków ochrony przeciwpożarowej 5
1.7. Niezbędne dane wynikające ze specyfiki, charakteru i stopnia skomplikowania obiektu budowlanego lub robót budowlanych 6
1.8. Obszar oddziaływania obiektu 6
2. Oświadczenie projektanta 7
3. Uprawnienia budowlane 8
4. Zaświadczenia z izby budowlanej 9

1. CZĘŚĆ OPISOWA

1.1. PRZEDMIOT ZAMIERZENIA BUDOWLANEGO

Przedmiotem inwestycji jest zadanie pod nazwą: Budowa linii kablowej nn 0,4 kV do dz. nr 63/5 i 63/6 w m. Częstkowo, realizowane w celu przyłączenia odbiorców do sieci elektroenergetycznej.

Zakres zamierzenia budowlanego

Projekt obejmuje budowę:

1	Przyłącze kablowe YAKXS 4x120 mm2	478 m
2	Złącze kablowe P1-Rs/LZV/LZR/F	2 szt.

UWAGI:

1. **Konieczność przejęcia gwarancji na etapie realizacji**

1.2. ISTNIEJĄCY STAN ZAGOSPODAROWANIA DZIAŁKI

Nieruchomości będące przedmiotem opracowania są terenami częściowo zabudowanymi i uzbrojonymi. Na terenie inwestycji znajdują się sieci: telekomunikacyjna oraz elektroenergetyczna.

1.3. PROJEKTOWANE ZAGOSPODAROWANIE TERENU

a) **urządzenia budowlane związane z obiektami budowlanymi:**

Projektuje się złącza kablowe, 2 szt., wykonane z tworzywa termoutwardzalnego SMC z fundamentem z tworzywa termoutwardzalnego SMC, wyposażone w zamek typu master key oraz zaciski V-K. Złącze(a) posadowić zgodnie z załączonym projektem zagospodarowania terenu (rys. 1).

Poniżej zestawiono dobrane złącze(a) kablowe z zasilającym kablem oraz aparatem zabezpieczającym – stosownym do wydanych warunków technicznych.

	Nr złacza	Typ złącza	Typ_kabla [mm2]	Nr działki	Typ_zabezp	In [A]	P [kW]
1	*Z-01	P1-Rs/LZV/LZR/F	YAKXS 4x120	63/6	ETIMAT T, 3P	32	16,5
2	*Z-02	P1-Rs/LZV/LZR/F	YAKXS 4x120	63/5	ETIMAT T, 3P	32	16,5

b) **sposób odprowadzania lub oczyszczania ścieków:** dla projektowanego obiektu nie są określone wymagania dotyczące sposobu odprowadzania lub oczyszczania ścieków;

c) **układ komunikacyjny:** dla projektowanego obiektu nie są określone wymagania dotyczące układu komunikacyjnego;

d) **sposób dostępu do drogi publicznej:** dla projektowanego obiektu nie są określone wymagania dotyczące sposobu dostępu do drogi publicznej;

e) **parametry techniczne sieci i urządzeń uzbrojenia terenu:**

Zasilanie przedmiotowej inwestycji realizowane jest przez kolejno wymienione urządzenia:

- istniejąca stacja transformatorowa T-7628 Wieprznica Wieś, transformator o mocy 100 kVA.

Dobrane urządzenia i osprzęt zestawiono w kartach montażowych.

Istniejąca rozdzielnica stacyjna składa się z 5 pól, wykonana z tworzywa PCV:

Nr obwodu	*03*
Ib [A]	-
Ib [A] proj.	**80**
Typ zabezp.	**gG**

W ramach projektowanej sieci elektroenergetycznej 0,4 kV należy:

- wybudować linię kablową 0,4 kV typu YAKXS 4x120 mm2 od istniejącej słupowej stacji transformatorowej 15/0,4 kV nr T-7628 Wieprznica Wieś (obwód nr 03, T-7628 Wieprznica Wieś) do projektowanego złącza kablowego *Z-01 oraz *Z-02 typu P1-Rs/LZV/LZR/F.

- Układanie kabla:

Kabel należy układać/zabezpieczać zgodnie ze wskazanym miejscem i/lub wytyczoną trasą przedstawioną na rysunku nr 1., w wykopie, na warstwie piasku o grubości, co najmniej 10 cm. Układany kabel zasypać warstwą piasku o grubości 10 cm. Następnie warstwą gruntu rodzimego grubości 15 cm i przykryć niebieską folią z tworzywa sztucznego grubości min. 0,5 mm. i szerokości nie mniejszej niż 30 cm. Głębokość układania kabla – 0,7 m (linia kablowa nn), pod drogą - 1,1 m (górna powierzchnia rury osłonowej od nawierzchni drogi) i na użytkach rolnych 1,1 m.

Skrzyżowania i zbliżenia kabla z urządzeniami podziemnymi oraz drogami określa norma PN-76/E-05125 oraz SEP-E-004. W tych miejscach kabel należy układać w przepustach, a przy zejściu kabla ze słupa zastosować rury osłonowe. Pasy drogowe nieurządzone - rzędne terenu traktować jako docelowe.

Całość wykonać zgodnie z załączonymi rysunkami. Przyjąć istniejące rzędne terenu jako punkt odniesienia. Teren przywrócić do stanu poprzedniego.

Materiały z demontażu, po uzgodnieniu z Energa – Operator S.A. z siedzibą w Gdańsku, Rejon Dystrybucji w Kartuzach przekazać we wskazane miejsce lub zutylizować we własnym zakresie. Powstałe odpady zagospodarować we własnym zakresie zgodnie z obowiązującymi w tym zakresie przepisami.

Wymagane wartości uziemienia:

- Istniejąca stacja transformatorowa nr T-7628: Rw ≤ 1,25 Ω
- Projektowane złącze(a) kablowe: Rw ≤ 10 Ω

f) ukształtowanie terenu i układ zieleni, w zakresie niezbędnym do uzupełnienia części rysunkowej projektu zagospodarowania działki lub terenu: realizacja inwestycji nie wpłynie na zmianę ukształtowania terenu oraz nie powoduje zmian w układzie zieleni.

1.4. ZESTAWIENIE

a) **powierzchni zabudowy projektowanych i istniejących obiektów budowlanych, przy czym powierzchnię zabudowy budynku pomniejsza się o powierzchnię części zewnętrznych budynku, takich jak: tarasy naziemne i podparte słupami, gzymsy oraz balkony:** nie dotyczy;
b) **powierzchni dróg, parkingów, placów i chodników:** nie dotyczy;
c) **powierzchni biologicznie czynnej:** nie dotyczy;
d) **powierzchni innych części terenu:** nie dotyczy.

1.5. INFORMACJE I DANE

a) **o rodzaju ograniczeń lub zakazów w zabudowie i zagospodarowaniu tego terenu wynikających z aktów prawa miejscowego lub decyzji o warunkach zabudowy i zagospodarowania terenu, jeżeli są wymagane:** teren zamierzenia budowlanego jest objęty miejscowym planem zagospodarowania przestrzennego II/160/20, II/51/2019 - brak ograniczeń lub zakazów w zabudowie i zagospodarowaniu tego terenu w zakresie budowy infrastruktury technicznej.
b) **czy działka lub teren, na którym jest projektowany obiekt budowlany, są wpisane do rejestru zabytków lub gminnej ewidencji zabytków lub czy zamierzenie budowlane lokalizowane jest na obszarze objętym ochroną konserwatorską:** teren zamierzenia budowlanego nie jest wpisany do rejestru zabytków, gminnej ewidencji zabytków oraz nie jest lokalizowany na obszarze objętym ochroną konserwatorską. W razie natrafienia w takcie prac ziemnych na obiekty archeologiczne, należy przerwać prace, zabezpieczyć teren i niezwłocznie powiadomić organ służby ochrony zabytków, a następnie przystąpić do archeologicznych badań ratunkowych;
c) **określające wpływ eksploatacji górniczej na działkę lub teren zamierzenia budowlanego – jeśli zamierzenie budowlane znajdują się w granicach terenu górniczego:** działki objęte opracowaniem nie podlegają wpływom eksploatacji górniczej, teren zamierzenia budowlanego nie znajduje się w granicach terenu górniczego;
d) **o charakterze, cechach istniejących i przewidywanych zagrożeń dla środowiska oraz higieny i zdrowia użytkowników projektowanych obiektów budowlanych i ich otoczenia w zakresie zgodnym z przepisami odrębnymi:** projektowane zamierzenie budowlane nie należy do przedsięwzięć, dla których należy sporządzić raport o oddziaływaniu na środowisko, a projektowane obiekty budowlane i ich otoczenie nie wpływa na powstanie zagrożeń dla środowiska oraz higieny i zdrowia użytkowników. Roboty należy prowadzić zgodnie z zasadami wiedzy technicznej, normami i przepisami ogólnymi z zakresu ochrony środowiska, mając na uwadze, aby nie naruszyć korzeni drzew, krzewów. W otoczeniu projektowanych robót brak jest siedlisk zwierząt bądź roślin chronionych, w tym miejsc lęgowych ptaków.

Ponadto, projektowane zamierzenie budowlane:

- nie wpływa na powierzchnię ziemi, w tym glebę, wody powierzchniowe i podziemne;
- nie koliduje z istniejącym zakrzewieniem/zadrzewieniem oraz nie wymaga wycinki istniejącego zakrzewienia/zadrzewienia;

1.6. DANE DOTYCZĄCE WARUNKÓW OCHRONY PRZECIWPOŻAROWEJ

W szczególności o drogach pożarowych oraz przeciwpożarowym zaopatrzeniu w wodę, wraz z ich parametrami technicznymi: dla projektowanego obiektu liniowego nie są określone wymagania dotyczące ochrony przeciwpożarowej.

1.7. NIEZBĘDNE DANE WYNIKAJĄCE ZE SPECYFIKI, CHARAKTERU I STOPNIA SKOMPLIKOWANIA OBIEKTU BUDOWLANEGO LUB ROBÓT BUDOWLANYCH

- Projektowane obiekty budowlane zaliczono do I kategorii geotechnicznej. Przedmiotowa inwestycja została zaprojektowana na podstawie warunków gruntowych: proste, jednorodne grunty nośne z poziomem wody gruntowej poniżej poziomu posadowienia i nie wymaga wykonania badań geotechnicznych. Geotechniczne warunki gruntowe i sytuacja hydrogeologiczna pozwalają na budowę obiektu w miejscu przyjętej lokalizacji i założonej głębokości.
- Funkcja zabudowy zasilanej w energię elektryczną z projektowanej sieci: budynki mieszkalne.

1.8. OBSZAR ODDZIAŁYWANIA OBIEKTU

Obszar oddziaływania obiektu został ustalony na podstawie przepisów odrębnych: Ustawa z dnia 7 lipca 1994 r. - Prawo budowlane (Dz. U. 1994 Nr 89 poz. 414 z późn. zm.) art. 5 ust. 1; norma N-SEP-E-003 (Elektroenergetyczne linie napowietrzne. Projektowanie i budowa.) pkt 19.2, tab. 7, N-SEP-E-004 (elektroenergetyczne i sygnalizacyjne linie kablowe. Projektowanie i budowa) pkt 3.1.5.1, tab. 1, 3.1.5.2 i tab. 2; Ustawa z dnia 21 marca 1985 r. o drogach publicznych (Dz. U. z 2024 r. poz. 320 z późn. zm.), art. 43; Rozporządzenie Ministra Infrastruktury w sprawie przepisów techniczno-budowlanych dotyczących dróg publicznych, § 97 (Dz. U. z 2022 r., poz. 1518 z późn. zm.).

Obszarem oddziaływania są działki objęte opracowaniem: dz. nr: 220604_2.0002.63/5, 63/6, 61/2, 62, 67/1, 67/2 ; 220604_2.0034.33/1, 33/2, 32/1, 35 w m. Częstkowo, pow. kościerski. Obszar oddziaływania obiektu mieści się w całości na działkach, na których został zaprojektowany.

Gdańsk, wrzesień 2026 r.

INWESTOR:
ENERGA - OPERATOR SA z siedzibą w Gdańsku
ul. Marynarki Polskiej 130, 80-557 Gdańsk

PROJEKTANT:
Rafał Leszczyński
Nr uprawnień 245/Gd/2002
ul. Joachima Lelewela, 80-442 Gdańsk

2. OŚWIADCZENIE PROJEKTANTA

Zgodnie z art. 34 ust. 3d pkt 3 Prawo budowlane z dn. 7 lipca 1994 r. oświadczam, że projekt zagospodarowania terenu dla zadania: Budowa linii kablowej nn 0,4 kV w m. Częstkowo, gm. Kościerzyna, dz. nr 220604_2.0002.63/5, 63/6, 61/2, 62, 67/1, 67/2 ; 220604_2.0034.33/1, 33/2, 32/1, 35, obręb 0002 Częstkowo, 0034 Wieprznica, został sporządzony zgodnie z obowiązującymi przepisami, zasadami wiedzy technicznej oraz standardami technicznymi w ENERGA-OPERATOR SA.

WOJEWODA POMORSKI

RR-AB-II-7131/101/02
7132/286/02

Gdańsk, dnia 2002 - 12 - 23

DECYZJA NR 245 /Gd/2002

Na podstawie art. 12 ust. 2, art. 13 ust. 1 pkt 1i2 i art. 14 ust. 1 pkt 5, ustawy z dnia 7 lipca 1994 r. - Prawo budowlane /tekst jednolity: Dz. U Nr 106 poz. 1126 z 2000 r. z późn. zm./ oraz art. 8 pkt 4 ustawy z dnia 15 grudnia 2000 r. o samorządach zawodowych architektów, inżynierów budownictwa oraz urbanistów (Dz. U. Nr 5 poz. 42 z 2002 r.), w związku z art. 62 ustawy z dnia 15 lutego 2002 r. o zmianie ustawy o samorządach zawodowych architektów, inżynierów budownictwa oraz urbanistów (Dz. U. Nr 23 poz. 221 z 2002 r.) i § 9 ust. 1 - rozporządzenia Ministra Gospodarki Przestrzennej i Budownictwa z dnia 30 grudnia 1994 r. w sprawie samodzielnych funkcji w budownictwie (Dz. U. Nr 8, poz. 38 z 1995 r. zm. Dz. U. Nr 134 poz. 1130 z 2002 r.)

n a d a j ę :

Panu: Rafałowi Kazimierzowi Leszczyńskiemu

inżynierowi elektrotechnikowi

urodzony w dniu 03 kwietnia 1974 r. w Kościerzynie

UPRAWNIENIA BUDOWLANE

w specjalności : **instalacyjnej w zakresie sieci, instalacji i urządzeń elektrycznych oraz elektroenergetycznych**

w zakresie: **projektowania i kierowania robotami budowlanymi bez ograniczeń.**

Na niniejszą decyzję służy stronie prawo wniesienia odwołania do Głównego Inspektora Nadzoru Budowlanego, za pośrednictwem Wojewody Pomorskiego, w terminie 14 dni od dnia otrzymania niniejszej decyzji.

z up. WOJEWODY
mgr inż. arch. Kazimiera Normant
p.o. Zast. Dyrektora Wydziału

Otrzymuje :

1. Pan Rafał Leszczyński
   ul. Młyńska 7/3
   83-400 Kościerzyna
2. Główny Inspektor Nadzoru Budowlanego w Warszawie

ZA ZGODNOŚĆ Z ORYGINAŁEM

POLSKA IZBA INŻYNIERÓW BUDOWNICTWA

Zaświadczenie

o numerze weryfikacyjnym:

POM-GLY-4YP-CCX *

Pan Rafał Kazimierz Leszczyński o numerze ewidencyjnym POM/IE/0578/05

adres zamieszkania ul. Żurawinowa 41, 83-400 Kościerzyna

jest członkiem Pomorskiej Okręgowej Izby Inżynierów Budownictwa i posiada wymagane ubezpieczenie od odpowiedzialności cywilnej.

Niniejsze zaświadczenie jest ważne od 2026-01-01 do 2026-12-31.

Zaświadczenie zostało wygenerowane elektronicznie i opatrzone bezpiecznym podpisem elektronicznym weryfikowanym przy pomocy ważnego kwalifikowanego certyfikatu w dniu 2025-12-29 roku przez:

Krzysztof Wilde, Przewodniczący Rady Pomorskiej Okręgowej Izby Inżynierów Budownictwa.

* Weryfikację poprawności danych w niniejszym zaświadczeniu można sprawdzić za pomocą numeru weryfikacyjnego zaświadczenia na stronie Polskiej Izby Inżynierów Budownictwa www.piib.org.pl lub kontaktując się z biurem właściwej Okręgowej Izby Inżynierów Budownictwa.

Digitally signed by Krzysztof Wilde
Date: 2025.12.29 16:18:25 CET
Reason:Elektroniczne zaświadczenie PIIB
Location: Gdańsk

POLSKA GRUPA PROJEKTOWA Sp. z o.o.

ZAD/2025/61

PROJEKT TECHNICZNY

Egz. nr 1 ARCHIWALNY INWESTORA

Nr umowy: ZN/656/3535MZI/2025/2405968/1

NAZWA ZAMIERZENIA BUDOWLANEGO: Budowa linii kablowej nn 0,4 kV

DZIAŁKI ZASILANE: 63/5 i 63/6

ADRES OBIEKTU BUDOWLANEGO: Częstkowo, gm. Kościerzyna, pow. kościerski, kod pocztowy 83-400

KATEGORIA OBIEKTU BUDOWLANEGO: XXVI

IDENTYFIKATORY DZIAŁEK EWIDENCYJNYCH: 220604_2.0002.63/5, 63/6, 61/2, 62, 67/1, 67/2 ; 220604_2.0034.33/1, 33/2, 32/1, 35

STACJA: T-7628 Wieprznica Wieś

INWESTOR: ENERGA - OPERATOR SA z siedzibą w Gdańsku
80-557 Gdańsk, ul. Marynarki Polskiej 130

OPRACOWAŁ: Damian Bochan

PROJEKTOWAŁ: Rafał Leszczyński
Nr uprawnień 245/Gd/2002
Specjalność instalacyjna w zakresie sieci, instalacji i urządzeń elektrycznych i elektroenergetycznych.

Wrzesień 2026 r.

SPIS TREŚCI

1. Temat ... 4
2. Zakres rzeczowy projektowanych sieci i urządzeń ... 4
3. Oświadczenie projektanta ... 5
4. Uprawnienia budowlane ... 6
5. Podstawa opracowania ... 6
6. Uzgodniony z ENERGA-OPERATOR SA PZT ... 6
7. Odpis protokołu z narady koordynacyjnej ... 6
8. Uzgodnienie branżowe – NIE DOTYCZY ... 6
9. Decyzje administracyjne – NIE DOTYCZY ... 6
10. MPZP lub decyzja lokalizacyjna ... 6
11. Stan istniejący ... 6
12. Rozbiórki – NIE DOTYCZY ... 6
13. Linia SN (NAPOWIETRZNA/KABLOWA) – NIE DOTYCZY ... 6
14. Stacja transformatorowa SN/nn – NIE DOTYCZY ... 6
15. Linia nn (kablowa) ... 6
16. Oświetlenie uliczne – NIE DOTYCZY ... 6
17. Przyłącza SN (napowietrzne/kablowe) – NIE DOTYCZY ... 6
18. Przyłącza nn (napowietrzne/kablowe) – nie dotyczy ... 7
19. Ochrona przeciwprzepięciowa linii SN – NIE DOTYCZY ... 7
20. Ochrona przeciwprzepięciowa stacji transformatorowej SN/nn – NIE DOTYCZY ... 7
21. Ochrona przeciwprzepięciowa linii nn – NIE DOTYCZY ... 7
22. Ochrona od porażeń prądem elektrycznym w linii napowietrtznej SN – NIE DOTYCZY ... 7
23. Ochrona od porażeń prądem elektrycznym stacji transformatorowej SN/nn – NIE DOTYCZY ... 7
24. Ochrona od porażeń prądem elektrycznym w sieci nn ... 7
25. Obliczenia techniczne ... 8
    25.1. Skuteczności zerowania, spadki napięcia ... 8
26. Opinia geotechniczna ... 9
27. Zestawienie danych na umieszczenie urządzeń w pasie drogowym (w tym podanie powierzchni) ... 9
28. Kolizje/skrzyżowania ... 9
29. Ingerencja w zieleń wysoką – NIE DOTYCZY ... 9
30. Ochrona konserwatorska – NIE DOTYCZY ... 9
31. Opis zagospodarowania terenu ... 9
32. Obszar oddziaływania inwestycji ... 9
33. Uwagi ... 10
34. Zestawienia montażowe i demontażowe ... 11
    34.1. Zestawienie montażowe linii kablowej 0,4 kV ... 11
    34.2. Zestawienie montażowe stacji 15/0,4 kV ... 12
35. PZT ... 13
36. Schematy jednokreskowe ... 14
    36.1. Schemat strukturalny 0,4 kV - projekt ... 14

36.2. Schemat strukturalny stacji 15/0,4 kV – inwentaryzacja 15
36.3. Schemat strukturalny stacji 15/0,4 kV - projekt 16
37. Inne rysunki – NIE DOTYCZY 17
38. Informacja BIOZ 17
39. Zdjęcia z inwentaryzacji 17

1. TEMAT

Budowa linii kablowej nn 0,4 kV

2. ZAKRES RZECZOWY PROJEKTOWANYCH SIECI I URZĄDZEŃ

Zasilanych ze stacji o nr ruchowym: T-7628 Wieprznica Wieś

Wymiana pojedynczego słupa SN:	-	-	
Linia napowietrzna SN:	-	-	
Rozłącznik napowietrzny SN:	-	-	
Linia kablowa SN:	-	-	
Mufa kablowa SN:	-	-	
Mufa kablowa nn:	-	-	
Głowica kablowa SN:	-	-	
Ogranicznik przepięć SN:	-	-	
Ogranicznik przepięć nn:	-	-	
Złącze kablowe SN:	-	-	
Stacja transformatorowa SN/nn:	-	-	
Transformator:	-	-	
Wymiana pojedynczego słupa nn:	-	-	
Linia napowietrzna nn: dł. trasy/dł. całkowita	-	-	
Przyłącze napowietrzne: dł. trasy/dł. całkowita (zbiorczo przyłącza dotyczące obwodu):	-	-	
Szafka pomiarowa:	P1-Rs/LZV/LZR/F	2	kpl.
Rozdzielnica stacjna:	-	-	
Szafka pomiarowa bilansowa:	-	-	
Przyłącze/a kablowe: dł. trasy/dł. całkowita (zbiorczo przyłącza dotyczące obwodu)	-	-	
Linia kablowa nn: 450/478 m	YAKXS 4x120	obw. 03	-
Kablowa rozdzielnica szafowa:	-	-	
Słupowy rozłącznik bezpiecznikowy:	-	-	
Przecisk:	14 m	2	szt.
Przewiert:	94 m	3	szt.

Gdańsk, wrzesień 2026 r.

INWESTOR:
ENERGA - OPERATOR SA z siedzibą w Gdańsku
ul. Marynarki Polskiej 130, 80-557 Gdańsk

PROJEKTANT:
Rafał Leszczyński
Nr uprawnień 245/Gd/2002
ul. Joachima Lelewela, 80-442 Gdańsk

3. OŚWIADCZENIE PROJEKTANTA

Zgodnie z art. 34 ust. 3c i 3d pkt 3 oraz art. 41 ust. 4a pkt. 2 Prawo budowlane z dn. 7 lipca 1994 r. oświadczam, że projekt techniczny dla zadania: Budowa linii kablowej nn 0,4 kV w m. Częstkowo, gm. Kościerzyna, dz. nr 220604_2.0002.63/5, 63/6, 61/2, 62, 67/1, 67/2 ; 220604_2.0034.33/1, 33/2, 32/1, 35, obręb 0002 Częstkowo, 0034 Wieprznica, został sporządzony zgodnie z obowiązującymi przepisami, zasadami wiedzy technicznej, projektem zagospodarowania terenu, rozstrzygnięciami dotyczącymi zamierzenia budowlanego oraz standardami technicznymi w ENERGA-OPERATOR SA.

4. UPRAWNIENIA BUDOWLANE

Uprawnienia projektanta: informacje zawarte w odrębnym opracowaniu – „projekt zagospodarowania terenu".

5. PODSTAWA OPRACOWANIA

- Umowa z Inwestorem ENERGA - OPERATOR SA z siedzibą w Gdańsku, nr ZN/656/3535MZI/2025/2405968/1 z dn. 21.02.2025 r.
- Warunki techniczne nr B/24/071819, P/24/070962, P/24/070960
- Uzgodnienia branżowe
- Oględziny i inwentaryzacja sieci w terenie
- Plan sytuacyjno-wysokościowy z naniesionymi urządzeniami
- Normy i przepisy.

6. UZGODNIONY Z ENERGA-OPERATOR SA PZT

Informacje zawarte w odrębnym opracowaniu – „Załączniki projektu budowlanego".

7. ODPIS PROTOKOŁU Z NARADY KOORDYNACYJNEJ

Informacje zawarte w odrębnym opracowaniu – „Załączniki projektu budowlanego".

8. UZGODNIENIE BRANŻOWE – NIE DOTYCZY

9. DECYZJE ADMINISTRACYJNE – NIE DOTYCZY

Informacje zawarte w odrębnym opracowaniu – „Załączniki projektu budowlanego".

10. MPZP LUB DECYZJA LOKALIZACYJNA

Informacje zawarte w odrębnym opracowaniu – „Projekt zagospodarowania terenu".

11. STAN ISTNIEJĄCY

Nieruchomości będące przedmiotem opracowania są terenami częściowo zabudowanymi i uzbrojonymi. Na terenie inwestycji znajdują się sieci: telekomunikacyjna oraz elektroenergetyczna.

12. ROZBIÓRKI – NIE DOTYCZY

13. LINIA SN (NAPOWIETRZNA/KABLOWA) – NIE DOTYCZY

14. STACJA TRANSFORMATOROWA SN/nn – NIE DOTYCZY

15. LINIA nn (KABLOWA)

W ramach projektowanej sieci elektroenergetycznej 0,4 kV należy:

- wybudować linię kablową 0,4 kV typu YAKXS 4x120 mm2 od istniejącej słupowej stacji transformatorowej 15/0,4 kV nr T-7628 Wieprznica Wieś (obwód nr 03, T-7628 Wieprznica Wieś) do projektowanego złącza kablowego *Z-01 oraz *Z-02 typu P1-Rs/LZV/LZR/F.

16. OŚWIETLENIE ULICZNE – NIE DOTYCZY

17. PRZYŁĄCZA SN (NAPOWIETRZNE/KABLOWE) – NIE DOTYCZY

18. PRZYŁĄCZA nn (NAPOWIETRZNE/KABLOWE) – NIE DOTYCZY
19. OCHRONA PRZECIWPRZEPIĘCIOWA LINII SN – NIE DOTYCZY
20. OCHRONA PRZECIWPRZEPIĘCIOWA STACJI TRANSFORMATOROWEJ SN/nn – NIE DOTYCZY
21. OCHRONA PRZECIWPRZEPIĘCIOWA LINII nn – NIE DOTYCZY
22. OCHRONA OD PORAŻEŃ PRĄDEM ELEKTRYCZNYM W LINII NAPOWIETRTZNEJ SN – NIE DOTYCZY
23. OCHRONA OD PORAŻEŃ PRĄDEM ELEKTRYCZNYM STACJI TRANSFORMATOROWEJ SN/nn – NIE DOTYCZY
24. OCHRONA OD PORAŻEŃ PRĄDEM ELEKTRYCZNYM W SIECI nn

Jako ochronę przeciwporażeniową przy uszkodzeniu dla sieci 0,4 kV zastosowano samoczynne wyłączenie zasilania w układzie sieciowym TN-C. Ochronie podlegają wszystkie części przewodzące dostępne i obce mogące znaleźć się pod napięciem w warunkach zakłóceniowych. Ochronę przeciwporażeniową instalacji odbiorczej należy wykonać zgodnie z normą PN-HD 60364-4-41. Warunki skuteczności samoczynnego wyłączania zasilania należy sprawdzić poprzez wykonanie pomiarów.

25. OBLICZENIA TECHNICZNE

25.1. SKUTECZNOŚCI ZEROWANIA, SPADKI NAPIĘCIA

T-7628 Wieprznica Wieś

A. PROJEKTOWANA SIEĆ - WARUNEK SPEŁNIONY dU<10%, Iw<Iz OK Pj=7kW/odb.

Lp	Nazwa odbioru	Typ	Idd[A]	L[m]	Ib/Iw [A]	typ	Pi[kW]	kj	Ps[kW]	Io [A]	Iz [A]	dU[%]
	Transf.	100 kVA			80/432	gG					2764,7	
1	Proj.*Z-01	YAKXS 4x120	266	474			33	0,929	30,7	46,7	625	2,23
2	Proj.*Z-02	YAKXS 4x120	266	4			16,5	1,000	16,5	25,1	621	2,24

UWAGI:

1. Obliczenia wykonano dla wkładek 500 V, ETI Polam.
2. Spadki napięcia nie przekraczają wartości dopuszczalnych.
3. Warunek ochrony przeciwporażeniowej jest spełniony.

26. OPINIA GEOTECHNICZNA

Informacje zawarte w odrębnym opracowaniu: „projekt zagospodarowania terenu”.

27. ZESTAWIENIE DANYCH NA UMIESZCZNIE URZĄDZEŃ W PASIE DROGOWYM (W TYM PODANIE POWIERZCHNI)

1. *Zarządca nieruchomości: ZK Kościerzyna*
   dz. 67/2

				POZA KORONĄ		
	Urządzenie nazwa	Urządzenie typ	D//S	Ln	Jedn.	s
1	Linia kablowa	YAKXS 4x120	0,0369	22	m	0,81
2	Rura osłonowa	DVK/SRS 110	0,1100	5	m	0,55
				Razem	1,36	m2

2. *Zarządca nieruchomosci: ZDP Kościerzyna*
   dz. 67/1

				W KORONIE DROGI			POZA KORONĄ		
	Urządzenie nazwa	Urządzenie typ	D//S	Ln	Jedn.	s	Ln	Jedn.	s
1	Linia kablowa	YAKXS 4x120	0,0369						
2	Rura osłonowa	DVK/SRS 110	0,1100	8	m	0,88	12	m	1,32
				Razem	0,88	m2	Razem	1,32	m2

3. *Zarządca nieruchomosci: ZK Kościerzyna*
   dz. 62

				W KORONIE DROGI			POZA KORONĄ		
	Urządzenie nazwa	Urządzenie typ	D//S	Ln	Jedn.	s	Ln	Jedn.	s
1	Linia kablowa	YAKXS 4x120	0,0369				268	m	9,89
2	Rura osłonowa	DVK/SRS 110	0,1100	5	m	0,55	24	m	2,64
				Razem	0,55	m2	Razem	12,53	m2

28. KOLIZJE/SKRZYŻOWANIA

Projektowane urządzenia kolidują z następującymi sieciami: **telekomunikacyjna**. Skrzyżowania i zbliżenia kabla z urządzeniami podziemnymi oraz drogami określa norma PN-76/E-05125 oraz SEP-E-004. W tych miejscach kabel należy układać w przepustach, a przy zejściu kabla ze słupa zastosować rury osłonowe. Pasy drogowe nieurządzone - rzędne terenu traktować jako docelowe.

29. INGERENCJA W ZIELEŃ WYSOKĄ – NIE DOTYCZY

30. OCHRONA KONSERWARTORSKA – NIE DOTYCZY

31. OPIS ZAGOSPODAROWANIA TERENU

Informacje zawarte w odrębnym opracowaniu: „Projekt zagospodarowania terenu”.

32. OBSZAR ODDZIAŁYWANIA INWESTYCJI

Informacje zawarte w odrębnym opracowaniu: „Projekt zagospodarowania terenu”.

33. UWAGI

- rozpoczęcie robót należy zgłosić do właściwych instytucji w terminie zgodnym z postanowieniami ustawy z dnia 7 lipca 1994 r. - Prawo budowlane (Dz. U. 1994 Nr 89 poz. 414 z późn. zm.);
- wszelkie roboty na urządzeniach ENERGA-OPERATOR S.A. z siedzibą w Gdańsku, Oddział w Gdańsku, należy uzgadniać w: Rejon Dystrybucji w Kartuzach;
- przed przystąpieniem do robót należy zapoznać się z uzgodnieniami poszczególnych gestorów sieci, zarządcami/właścicielami dróg/nieruchomości oraz z ustaleniami zamieszczonymi w opinii ZUDP;
- po wykonaniu prac teren przywrócić do stanu poprzedniego;
- pozostałe po wykonaniu prac odpady unieszkodliwić we własnym zakresie zgodnie z obowiązującymi w tym zakresie przepisami;
- do odbioru technicznego należy dostarczyć protokół odbioru etapowego, protokoły pomiarów, rezystancji uziemień ochronnych oraz geodezyjną inwentaryzację powykonawczą;

Dodatkowe wytyczne

- System ochrony od porażeń:

Jako ochronę przeciwporażeniową przy uszkodzeniu dla sieci 15 kV zastosowano uziemienie ochronne oraz dla sieci 0,4 kV samoczynne wyłączenie zasilania w układzie sieciowym TN-C. Ochronę przeciwporażeniową wykonać zgodnie z normami:

1. PN-EN 50341 „Elektroenergetyczne linie napowietrzne prądu przemiennego powyżej 1 kV”
2. N-SEP-E-004 „Sieci elektroenergetyczne i sygnalizacyjne linie kablowe”.
3. PN-EN 50522:201 „Uziemienie instalacji elektroenergetycznych prądu przemiennego o napięciu wyższym od 1 kV”.
4. PN-HD 60364-4-41 „Instalacje elektryczne niskiego napięcia”

- Oznakowanie trasy kabla:

Kabel ułożony w ziemi należy zaopatrzyć na całej długości w trwałe znaczniki rozmieszczone w odstępach nie większych niż 10 m oraz przy miejscach charakterystycznych takich jak mufy, skrzyżowania, wejścia do przepustów rurowych. Zaleca się wykonanie znaczników z tworzyw sztucznych z trwałymi opisami.

Oznaczniki powinny zawierać następujące informacje:

- symbol, numer ewidencyjny linii, oznaczenie kabla wg normy,
- znak użytkownika kabla i rok ułożenia kabla.

Sposób wykonania i treść tabliczek uzgodnić w: Rejon Dystrybucji w Kartuzach

- Układanie kabla:

Kabel należy układać/zabezpieczać zgodnie ze wskazanym miejscem i/lub wytyczoną trasą przedstawioną na rysunku nr 1., w wykopie, na warstwie piasku o grubości, co najmniej 10 cm. Układany kabel zasypać warstwą piasku o grubości 10 cm. Następnie warstwą gruntu rodzimego grubości 15 cm i przykryć niebieską folią z tworzywa sztucznego grubości min. 0,5 mm. i szerokości nie mniejszej niż 30 cm. Głębokość układania kabla – 0,7 m (linia kablowa nn), pod drogą - 1,1 m (górna powierzchnia rury osłonowej od nawierzchni drogi) i na użytkach rolnych 1,1 m.

Skrzyżowania i zbliżenia kabla z urządzeniami podziemnymi oraz drogami określa norma PN-76/E-05125 oraz SEP-E-004. W tych miejscach kabel należy układać w przepustach, a przy zejściu kabla ze słupa zastosować rury osłonowe. Pasy drogowe nieurządzone - rzędne terenu traktować jako docelowe.

34. ZESTAWIENIA MONTAŻOWE I DEMONTAŻOWE

34.1. ZESTAWIENIE MONTAŻOWE LINII KABLOWEJ 0,4 KV

Lp.	ODCINEK SIECI		TYP I PRZEKRÓJ	TRASA						RURY			ZK						
	OD	DO		Dł. całkowita (montażowa)	Dł. odcinka (rzut poziomy)	Wykop	Przeciski - liczba	Przewierty - liczba	Podsypka piaskowa min. 10 cm	SRS-G 110 (przeciski)	SRS-G 110 (przewierty)	SRS 110	P1-Rs/LZV/LZR/F	Bednarka Fe/ZN 25x4	Folia PCV niebieska	Palczatka termokurczliwa	Ogranicznik mocy ETIMAT T, 32 A, 3P	Wkładka bezp. WT-00/gF, 63 A, 500 V (ETI Polam)
	[-]	[-]	[mm2]	[m]	[m]	[m]	[szt]	[szt]	[m]	[m]	[m]	[m]	[kpl]	[m]	[m]	[szt]	[szt]	[szt]
	T-7628, obw.03																		
1	T-7628	Proj.*Z-01	YAKXS 4x120	474	448	340	2	3	680	14	94	31	1	474	354	2	1	3
2	Proj.*Z-01	Proj.*Z-02	YAKXS 4x120	4	2	2			4				1	4	2	2	1	3
			SUMA:	**478**	**450**	**342**	**2**	**3**	**684**	**14**	**94**	**31**	**2**	**478**	**356**	**4**	**2**	**6**

Podsumowanie (zakres Energa-Operator):

Linia kablowa	YAKXS 4x120	450/478	m
Złącze kablowe	P1-Rs/LZV/LZR/F	2	kpl.

34.2. ZESTAWIENIE MONTAŻOWE STACJI 15/0,4 KV

Stacja nr T-7628 Wieprznica Wieś

1	Wkładka bezp.	WT-1/gG, 80 A, 500 V (ETI Polam)	3	szt.

eti tech
www.eti-tech.pl

ETI-Tech Rafał Leszczyński
83-400 Kościerzyna, ul. Żurawinowa 41
NIP 591 151 37 64

MAPA DO CELÓW PROJEKTOWYCH

SKALA 1:500

Nazwa obiektu: Częstkowo, dz. 63/5
Mapa aktualna na dzień: 09.04.2026 r.
Data sporządzenia: 10.04.2026 r.
Godło mapy: 6.216.20.17.(2.1, 2.2, 2.3, 2.4)
Id. zgłoszenia: 6640.927.2026
Nazwa jed. ewidencyjnej: Kościerzyna - G
Id. jed. ewidencyjnej: 220604_2
Nazwa obr. ewidencyjnego: Częstkowo
Id. obr. ewidencyjnego: 220604_2.0002
Układ współrzędnych prostokątnych: PL-2000 strefa 6
Układ współrzędnych wysokościowych: PL-EVRF2007-NH

UWAGA:
Nie przeprowadzono badania ksiąg wieczystych i nie wyklucza się istnienia służebności gruntowych w granicach projektowanej inwestycji.


Nie wyklucza się istnienia w terenie innych nie wykazanych na niniejszej mapie urządzeń podziemnych, które nie były zgłoszone do inwentaryzacji powykonawczej.

Granice działki nie były przedmiotem aktualizacji.

MAREK KOWALSKI
GEODETA
Upr. M.G.P. i B. Nr 12884

pieczątka i podpis geodety uprawnionego

SZKIC ORIENTACYJNY 1:50000

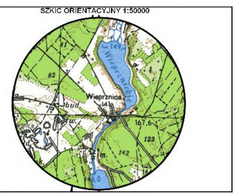

zakres opracowania

POTWIERDZAM ZGODNOŚĆ
kopii z oryginałem mapy do celów projektowych.

PGP Polska Grupa Projektowa Sp. z o.o.
80-442 Gdańsk, ul. Joachima Lelewela 36/152
NIP: 957 116 90 04, KRS 0001085298, REGON: 527610058
BIURA PROJEKTOWE
www.pgpolska.pl
+48 58 506 52 55
biura.2pgp@gmail.com

PGP/ZAD/2025/61 ZN/656/3535MZI/2025/2405968/1 B/24/071819

NAZWA OBIEKTU BUDOWLANEGO: Linia kablowa 0,4 kV do dz. 63/5,63/6 w m. Częstkowo gm. Kościerzyna Obręb 0002 Częstkowo
SKALA: 1:500
FAZA: PB.1
DATA: 2026.04
NR: 1
TYTUŁ RYSUNKU: PROJEKT ZAGOSPODAROWANIA TERENU

	IMIĘ I NAZWISKO:	UPRAWNIENIA:
PROJEKTANT:	mgr inż. Rafał Leszczyński	
KREŚLIŁ:	mgr inż. Damian Bochan	-
SPRAWDZIŁ:	-	-

LEGENDA
- DZIAŁKI W ZAKRESIE
- PROJ. LINIA KABLOWA nn
- PROJ. RURA OSŁONOWA
- PROJ. ZŁĄCZE KABLOWE

Proj. - PROJEKTOWANE URZĄDZENIA
Istn. - ISTNIEJĄCE URZĄDZENIA
*Z-xx - NR ZK NA UZYTEK PROJEKTU
Z... - NR ZK NADANY NA ETAPIE WYKONANIA

MAREK KOWALSKI
GEODETA
Upr. M.G.P. i B. Nr 12884

Poświadczam, że niniejszy dokument został opracowany w wyniku prac geodezyjnych i kartograficznych, których rezultaty zawiera operat techniczny pozytywnie zweryfikowany. Jednocześnie informuję, że jestem świadomy odpowiedzialności karnej za złożenie fałszywego oświadczenia.


Identyfikator zgłoszenia prac geodezyjnych	6640.927.2026
Organ służby geodezyjnej, który otrzymał zgłoszenie	Starostwo Powiatowe w Kościerzynie Wydział Geodezji
Wykonawca prac geodezyjnych	Eti-Tech Rafał Leszczyński
Nr oraz data sporządzenia dokumentu zawierającego wynik pozytywnej weryfikacji	Protokół Weryfikacji 6640.927.2026_42229 20-04-2026 r.
Imię i nazwisko oraz nr uprawnień zawodowych kierownika prac	Marek Kowalski Nr uprawnień 12884

Widok
Skala 1:250

Widok
Skala 1:250

Układ sieci: "TN-C"

Ochrona przy uszkodzeniu:
SAMOCZYNNE WYŁĄCZENIE ZASILANIA

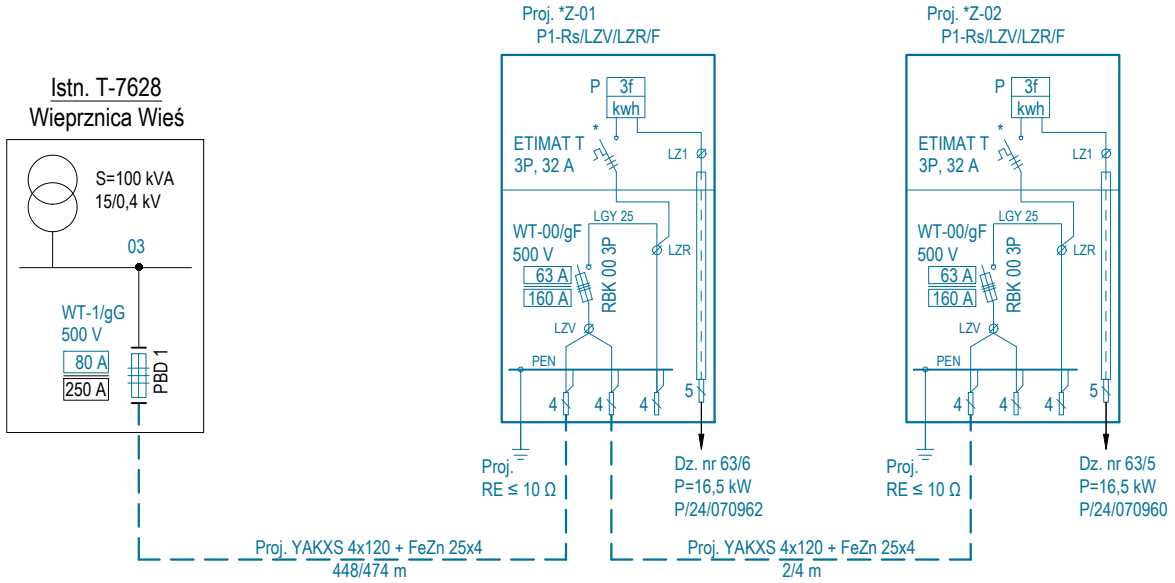

Energa operator

Uzgodnienie wystawione wyłącznie w formie elektronicznej.
Energa-Operator S.A. Oddział w Gdańsku
Dział Dokumentacji Energetycznej
Dokumentację projektową sprawdzono pod względem zgodność z B/24/071819, P/24/070960 i inne…
Uzgodnienie nr 2026/10/02390/35MMD
Data uzgodnienia 14.10.2026


UWAGI:
- zastosować wkładki topikowe 500 V, ETI Polam
* - obudowa przystosowana do plombowania
Zestaw układu pomiarowego składa się z:
- ogranicznika mocy
- tablicy licznikowej uniwersalnej
- listwy zaciskowej

PGP BIURA PROJEKTOWE
PGP Polska Grupa Projektowa Sp. z o.o.
80-442 Gdańsk, ul. Joachima Lelewela 36/152
NIP: 957 116 90 04, KRS 0001085298, REGON: 527610058
www.pgppolska.pl
+48 58 506 52 55
biura.2pgp@gmail.com

PGP/ZAD/2025/61	ZN/656/3535MZI/2025/2405968/1	B/24/071819
NAZWA OBIEKTU BUDOWLANEGO: Linia kablowa 0,4 kV do dz. 63/5,63/6 w m. Częstkowo gm. Kościerzyna Obręb 0002 Częstkowo		SKALA:
		FAZA:
		DATA: 2025.09
TYTUŁ RYSUNKU: Schemat strukturalny 0,4 kV - projekt		NR: 2
	IMIĘ I NAZWISKO:	UPRAWNIENIA:
PROJEKTANT:	mgr inż. Rafał Leszczyński 245/Gd/2002	245/Gd/2002 Uprawnienia budowlane do projektowania i kierowania robotami budowlanymi bez ograniczeń w specjalności instalacyjnej w zakresie sieci, urządzeń elektrycznych oraz elektroenergetycznych
KREŚLIŁ:	mgr inż. Damian Bochan	-
SPRAWDZIŁ:	-	-

Układ sieci: "TN-C"
Ochrona przy uszkodzeniu:
SAMOCZYNNE WYŁĄCZENIE ZASILANIA

Istn. T-7628
Wieprzrznica Wieś

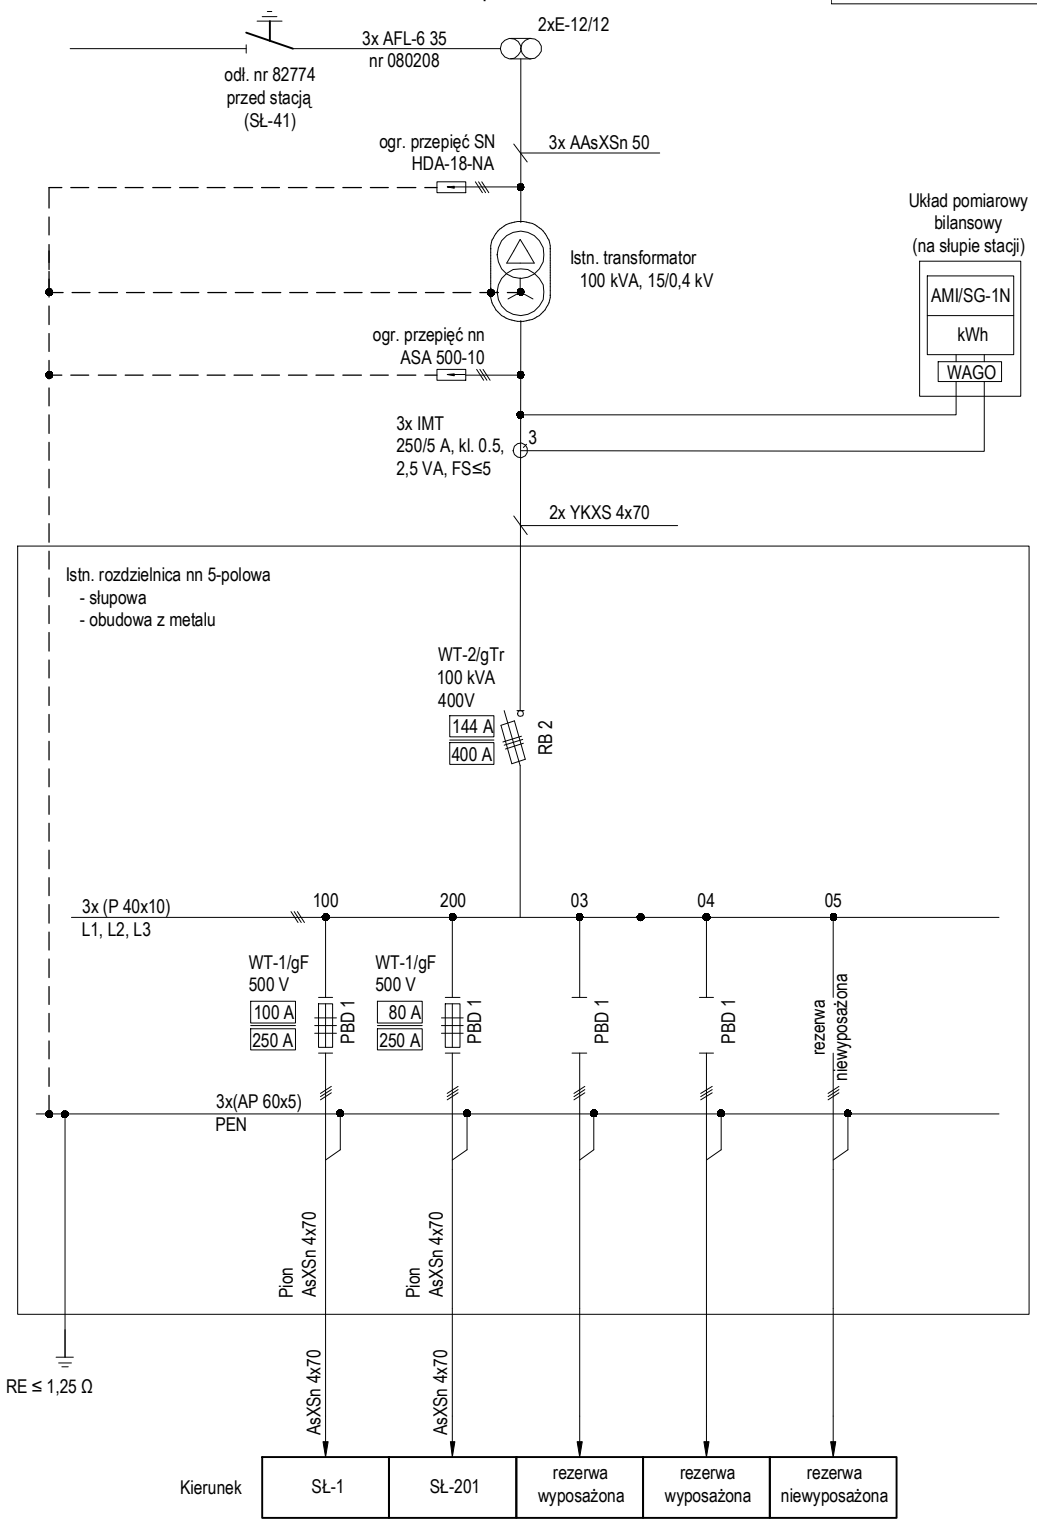

BIURA PROJEKTOWE
PGP Polska Grupa Projektowa Sp. z o.o.
80-442 Gdańsk, ul. Joachima Lelewela 36/152
NIP: 957 116 90 04, KRS 0001085298, REGON: 527610058
www.pgppolska.pl
+48 58 506 52 55
biura.2pgp@gmail.com

PGP/ZAD/2025/61 ZN/656/3535MZI/2025/2405968/1 B/24/071819

NAZWA OBIEKTU BUDOWLANEGO:
Linia kablowa 0,4 kV do dz. 63/5,63/6
w m. Częstkowo gm. Kościerzyna
Obręb 0002 Częstkowo


SKALA:
FAZA:
DATA: 2025.09

TYTUŁ RYSUNKU: Schemat stacji - inwentaryzacja

NR: 3

	IMIĘ I NAZWISKO:	UPRAWNIENIA:
PROJEKTANT:	mgr inż. Rafał Leszczyński 245/Gd/2002	245/Gd/2002 Uprawnienia budowlane do projektowania i kierowania robotami budowlanymi bez ograniczeń w specjalności instalacyjnej w zakresie sieci, urządzeń elektrycznych oraz elektroenergetycznych
KREŚLIŁ:	mgr inż. Damian Bochan	-
SPRAWDZIŁ:	-	-

Układ sieci: "TN-C"
Ochrona przy uszkodzeniu:
SAMOCZYNNE WYŁĄCZENIE ZASILANIA

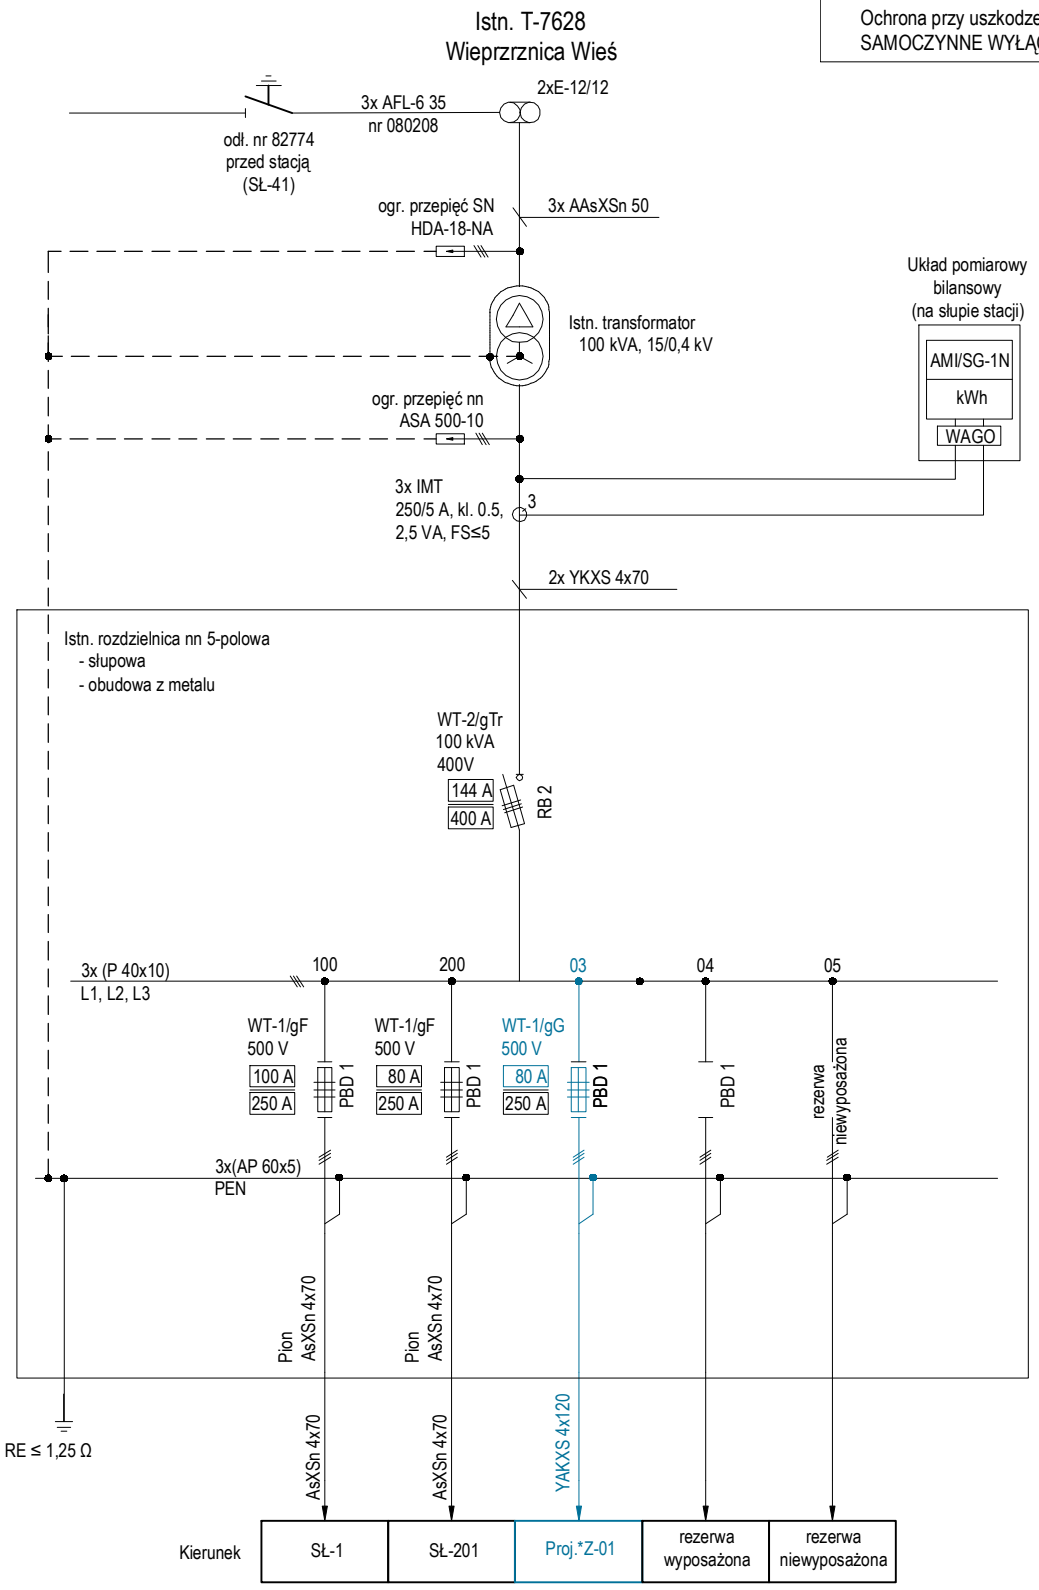

BIURA PROJEKTOWE
PGP Polska Grupa Projektowa Sp. z o.o.
80-442 Gdańsk, ul. Joachima Lelewela 36/152
NIP: 957 116 90 04, KRS 0001085298, REGON: 527610058
www.pgppolska.pl
+48 58 506 52 55
biura.2pgp@gmail.com

PGP/ZAD/2025/61	ZN/656/3535MZI/2025/2405968/1	B/24/071819
NAZWA OBIEKTU BUDOWLANEGO: Linia kablowa 0,4 kV do dz. 63/5,63/6 w m. Częstkowo gm. Kościerzyna Obręb 0002 Częstkowo		SKALA:
		FAZA:
		DATA: 2025.09
TYTUŁ RYSUNKU: Schemat stacji - projekt		NR: 4

	IMIĘ I NAZWISKO:	UPRAWNIENIA:
PROJEKTANT:	mgr inż. Rafał Leszczyński 245/Gd/2002	245/Gd/2002 Uprawnienia budowlane do projektowania i kierowania robotami budowlanymi bez ograniczeń w specjalności instalacyjnej w zakresie sieci, urządzeń elektrycznych oraz elektroenergetycznych
KREŚLIŁ:	mgr inż. Damian Bochan	-
SPRAWDZIŁ:	-	-


37. INNE RYSUNKI – NIE DOTYCZY

38. INFORMACJA BIOZ

Informacje zawarte w odrębnym opracowaniu: „Załączniki projektu budowlanego”

39. ZDJĘCIA Z INWENTARYZACJI

Widok stacji T-7628 Wieprznica Wieś

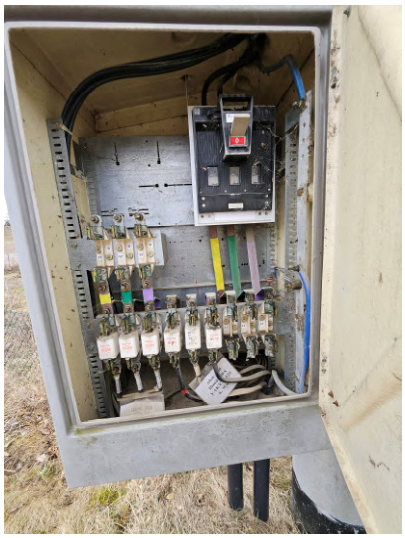Trasa kabla











POLSKA GRUPA PROJEKTOWA Sp. z o.o.

ZAD/2025/61

ZAŁĄCZNIKI PROJEKTU BUDOWLANEGO

NAZWA ZAMIERZENIA BUDOWLANEGO: Budowa linii kablowej nn 0,4 kV

ADRES OBIEKTU BUDOWLANEGO: Częstkowo, gm. Kościerzyna, pow. kościerski, kod pocztowy 83-400

KATEGORIA OBIEKTU BUDOWLANEGO: XXVI

IDENTYFIKATORY DZIAŁEK EWIDENCYJNYCH: 220604_2.0002.63/5, 63/6, 61/2, 62, 67/1, 67/2 ; 220604_2.0034.33/1, 33/2, 32/1, 35

INWESTOR: ENERGA - OPERATOR SA z siedzibą w Gdańsku
80-557 Gdańsk, ul. Marynarki Polskiej 130

Wrzesień 2026 r.

SPIS ZAŁĄCZNIKÓW

1. Warunki techniczne 3
2. Uzgodnienie PZT z Energa-Operator S.A. 10
3. Odpis protokołu z narady koordynacyjnej 11
4. Decyzja ZDP Kościerzyna 15
5. Uzgodnienie ZK Kościerzyna 21
6. Decyzja ZK Kościerzyna 27
7. Uzgodnienie Energa Oświetlenie 30
8. Informacja dotycząca bezpieczeństwa i ochrony zdrowia 31

Energa operator

SID0000000000744418

Numer B/24/071819	Miejscowość Kartuzy	Data 14-10-2024

WARUNKI BUDOWY SIECI

SIECI ELEKTROENERGETYCZNEJ ENERGA – OPERATOR SA

Oddział w Gdańsku

Niniejszy dokument określa niezbędny zakres budowy sieci elektroenergetycznej dla realizacji przyłączenia obiektów do sieci elektroenergetycznej. Warunki przyłączenia poszczególnych obiektów określane są odrębnie na podstawie przepisów ustawy - Prawo energetyczne i rozporządzeń wykonawczych.

1. Obiekt:

Nazwa: budynki mieszkalne jednorodzinne

Adres (Nr działki): Częstkowo, ul. -
gm. Kościerzyna , działka numer Częstkowo-63/5, 63/6

2. Zakres niezbędnej budowy/rozbudowy sieci:

2.1. Urządzenia WN i SN:

-

2.2. Stacja transformatorowa:

-

2.3. Urządzenia nn:

wybudowanie linii kablowej zasilonej z istniejącej stacji transformatorowej do szafek pomiarowych P1-Rs/LZV/LZR/F umiejscowionych w granicy działki wg projektu

2.4. Demontaże:

-

3. Dane dotyczące sieci oraz parametry w zakresie elektroenergetycznej automatyki zabezpieczeniowej i systemowej

3.1. Dotyczy sieci o napięciu do 1 kV:

a) Układ sieci -

b) Napięcie znamionowe sieci **0,4** kV

c) System ochrony od porażeń -

3.2. Dotyczy sieci o napięciu powyżej 1 kV:

a) Sposób pracy punktu neutralnego sieci -

b) Napięcie znamionowe sieci - kV

c) Prąd zwarcia doziemnego - A i czas wyłączenia zwarcia - s

d) Moc zwarciowa na szynach 15 kV - MVA i czas wyłączenia zwarcia - s

-

w stacji GPZ GPZ KOŚCIERZYNA

e) System ochrony od porażeń **uziemienie ochronne**

4. Inne ustalenia:

4.1. Dotyczy projektu budowlanego:

Opracować projekty budowlane - wykonawcze linii kablowych (zgodnie z obowiązującymi w ENERGA-OPERATOR SA standardami technicznymi i Wytycznymi do Projektowania) i uzgodnić je z ENERGA - OPERATOR SA Oddział w Gdańsku, Rejon Dystrybucji w Kartuzach - Dział Dokumentacji Energetycznej.;

4.2. Inne wymagania:

-

5. Rozpoczęcie prac projektowych, jak również budowlano – montażowych na podstawie niniejszych warunków budowy sieci odbywa się na zasadach uzgodnionych z ENERGA – OPERATOR SA Oddział w Gdańsku

Energa operator

Brzoskowski Waldemar
OPRACOWAŁ
tel. 58 527 93 39

Kierownik
Działu Przyłączeń
Piotr Kistowski
ZATWIERDZIŁ

Otrzymują:

1. ENERGA-OPERATOR SA Oddział w Gdańsku Rejon Dystrybucji w Kartuzach
   ul. 3-go Maja 9, 83-300 Kartuzy

Energa operator

SID0000000000744980

Numer P/24/070962	Miejscowość Kartuzy	Data 14-10-2024

WARUNKI PRZYŁĄCZENIA

DO SIECI ELEKTROENERGETYCZNEJ ENERGA-OPERATOR SA

Oddział w Gdańsku

1. Przyłączany obiekt:
   Nazwa: budynek mieszkalny - jednorodzinny
   Adres (Nr działki): Częstkowo, ul. -
   gm. Kościerzyna , działka numer 63/6
2. Grupa przyłączeniowa: grupa V
3. Moc przyłączeniowa: 16.5 kW
4. Miejsce przyłączenia:
   GPZ - GPZ KOŚCIERZYNA [05000]
   Linia 15 kV kier. BOROWIEC lk. nr 080300 [05000-19-080300]
   Stacja SN/nn Wieprznica Wieś [7628]
   Obwód nn [ ]
   Obiekt Stacja SN/nN [SN] Wieprznica Wieś [7628]
5. Miejsce dostarczania energii elektrycznej:
   zaciski prądowe na listwie zaciskowej w złączu w kierunku instalacji przyłączanej;
6. Rodzaj przyłącza: kablowe
7. Zakres prac niezbędnych do realizacji przyłączenia oraz wymagania w zakresie wyposażenia niezbędnego do współpracy z siecią:
7.1. Zakres inwestycji realizowanych przez ENERGA-OPERATOR SA
7.1.1. Urządzenia WN i SN:
   -
7.1.2. Stacja transformatorowa:
   -
7.1.3. Urządzenia nn:
   zainstalowanie szafki pomiarowej P1-Rs/LZV/LZR/F zlokalizowanej w granicy przyłączanej działki, zasilonej linią kablową realizowaną wg warunków budowy sieci nr B/24/071819 wg projektu
7.1.4. Wyposażenie urządzeń, instalacji lub sieci, niezbędne do współpracy z siecią, do której instalacje lub sieci są przyłączane:
   -
7.1.5. Zabezpieczenie sieci przed zakłóceniami elektrycznymi powodowanymi przez urządzenia, instalacje lub sieci wnioskodawcy:
   -
7.1.6. Dostosowanie przyłączanych urządzeń, instalacji lub sieci do systemów sterowania dyspozytorskiego:
   -
7.1.7. Demontaże:
   -
7.2. Zakres inwestycji realizowanych przez Podmiot Przyłączany:
   Rozdzielnicę główna obiektu zastosować z tworzywa elektroizolacyjnego
8. Wymagany stopień skompensowania mocy biernej:
   tgφ QI: 0.4
   tgφ QIV: 0
9. Wymagania dotyczące układu pomiarowo-rozliczeniowego i systemu pomiarowo-rozliczeniowego:
9.1. Miejsce zainstalowania:

Energa operator

na granicy działki

9.2. Rodzaj i prąd znamionowy oraz miejsce usytuowania zabezpieczenia przedlicznikowego / głównego:

wyłącznik nadmiarowo - prądowy bez członu zwarciowego (ogranicznik mocy) o prądzie znamionowym 32 A, zainstalowane w szafce pomiarowej w granicy działki;
układ pomiarowy: bezpośredni 3-fazowy.

9.3. Sposób pomiaru: bezpośredni

9.4. Rodzaj mierzonej energii: Energia elektryczna czynna pobrana, Straty nieobecne/ pomijalnie małe

9.5. Przystosowanie układu pomiarowo-rozliczeniowego do systemów zdalnego odczytu danych pomiarowych

Nie wymagane;

9.6. Wymagania dodatkowe:

a) Dla pomiaru pośredniego lub półpośredniego, zastosować odpowiednie przekładniki i listwę kontrolno-pomiarową a w obwodach wtórnych pomiaru wykonać zabezpieczenie obwodów napięciowych liczników oraz optyczną sygnalizację zaniku napięcia.

b) Dla poszczególnych etapów budowy przewidzieć pomiar dostosowany do poboru mocy.

c) Urządzenia pomiarowe winny być osłonięte i przystosowane do oplombowania.

d) Wymagania techniczne dla układów transmisji danych pomiarowych określone są w Instrukcji Ruchu i Eksploatacji Sieci Dystrybucyjnej ENERGA–OPERATOR SA

e) inne:

-

10. Dane dotyczące sieci oraz parametry w zakresie elektroenergetycznej automatyki zabezpieczeniowej i systemowej

10.1. Dotyczy sieci o napięciu do 1 kV:

a)	Układ sieci	TN-C	
b)	Napięcie znamionowe sieci	0,4	kV
c)	Maksymalny prąd zwarciowy w sieci	26	kA

Rzeczywistą wartość prądu zwarciowego oblicza projektant.

d)	System ochrony od porażeń	Samoczynne wyłączenie zasilania	

10.2. Dotyczy sieci o napięciu powyżej 1 kV:

a)	Sposób pracy punktu neutralnego sieci	-	
b)	Napięcie znamionowe sieci	-	kV
c)	Prąd zwarcia doziemnego	-	A
d)	Czas wyłączenia zwarcia doziemnego	-	s
e)	Moc zwarciowa na szynach 15 kV	-	MVA
f)	Czas wyłączenia zwarcia wielofazowego	-	s

w stacji 110/15 kV GPZ GPZ KOŚCIERZYNA

Rzeczywistą wartość prądu zwarcia wielofazowego oblicza projektant na podstawie mocy zwarciowej.

g)	System ochrony od porażeń	uziemienie ochronne

10.3. Inne:

-

11. Dane znamionowe urządzeń, instalacji i sieci oraz dopuszczalne graniczne parametry ich pracy

Rodzaj urządzenia/instalacji/sieci	Napięcie znam. [kV]	Moc znam. [kW]	Prąd rozruchu [A]

12. Inne ustalenia:

12.1. Dotyczy projektu budowlanego:

Opracować projekty budowlane - wykonawcze linii kablowych (zgodnie z obowiązującymi w ENERGA-OPERATOR SA standardami technicznymi i Wytycznymi do Projektowania) i uzgodnić je z ENERGA - OPERATOR SA Oddział w Gdańsku, Rejon Dystrybucji w Kartuzach - Dział Dokumentacji Energetycznej.;

12.2. Dotyczy współpracy ruchowej:

Energa
operator

-

12.3. Dotyczy umowy o przyłączenie:

-

12.4. Inne wymagania:

-

13. Użytkowane urządzenia elektryczne powinny spełniać wymagania określone w obowiązujących przepisach dotyczących kompatybilności elektromagnetycznej.

14. Przy realizacji niniejszych warunków przyłączenia należy uwzględnić wymagania określone w Instrukcji Ruchu i Eksploatacji Sieci Dystrybucyjnej obowiązującej na terenie działania ENERGA-OPERATOR SA.

15. Standardy jakościowe energii elektrycznej określa Rozporządzenie Ministra Gospodarki z dnia 4 maja 2007 roku (Dz.U. Nr 93 poz. 623 z 2007 r.).

ENERGA-OPERATOR SA nie zapewnia bezprzerwowej dostawy energii do sieci elektroenergetycznej dla ww. obiektu. Należy liczyć się z możliwością przerw w dostawie energii elektrycznej. Bezprzerwową dostawę energii elektrycznej można zapewnić jedynie poprzez zainstalowanie własnego źródła energii (np. agregatu prądotwórczego, urządzenia UPS, itp.) po uprzednim uzgodnieniu warunków jego instalacji z ENERGA-OPERATOR SA Oddział w Gdańsku

16. Zawarcie umowy o przyłączenie stanowi podstawę do rozpoczęcia realizacji prac projektowych i budowlano-montażowych, na zasadach określonych w tej umowie. Projekt umowy o przyłączenie stanowi załącznik do niniejszych warunków.

17. Warunki przyłączenia są ważne 2 lata od dnia ich doręczenia.
Po zawarciu umowy o przyłączenie warunki przyłączenia ważne są w okresie obowiązywania umowy o przyłączenie.

18. Działając na podstawie art. 7 ust. 14 ustawy z dnia 10 kwietnia 1997 roku – Prawo energetyczne (Dz. U. nr 54 poz. 348 z późn. zm.) w związku z art. 34 ust. 3 pkt 3 ustawy z dnia 7 lipca 1994 roku (Dz. U. nr 89 poz. 414 z późn. zm.) ENERGA-OPERATOR SA oświadcza, że zapewni dostawę energii dla obiektu przyłączanego:

- po przyłączeniu obiektu do sieci elektroenergetycznej na podstawie niniejszych warunków przyłączenia oraz w oparciu o umowę o przyłączenie, jaka zostanie zawarta pomiędzy Podmiotem Przyłączanym a ENERGA – OPERATOR SA,

- po zawarciu umowy o świadczenie usług dystrybucji lub umowy kompleksowej.

Niniejsze oświadczenie jest oświadczeniem w rozumieniu art. 34 ust. 3, pkt. 3 ustawy - Prawo budowlane.

Kierownik
Działu Przyłączeń

Brzoskowski Waldemar
OPRACOWAŁ
tel. 58 527 93 39

Piotr Kistowski
ZATWIERDZIŁ

Otrzymują:
1. Wnioskodawca
2. ENERGA-OPERATOR SA Oddział w Gdańsku Rejon Dystrybucji w Kartuzach
ul. 3-go Maja 9, 83-300 Kartuzy

Energa operator

SID0000000000744818

Numer P/24/070960	Miejscowość Kartuzy	Data 14-10-2024

WARUNKI PRZYŁĄCZENIA

DO SIECI ELEKTROENERGETYCZNEJ ENERGA-OPERATOR SA

Oddział w Gdańsku

1. Przyłączany obiekt:
   Nazwa: budynek mieszkalny - jednorodzinny
   Adres (Nr działki): Częstkowo, ul. -
   gm. Kościerzyna , działka numer 63/5
2. Grupa przyłączeniowa: grupa V
3. Moc przyłączeniowa: 16.5 kW
4. Miejsce przyłączenia:
   GPZ - GPZ KOŚCIERZYNA [05000]
   Linia 15 kV kier. BOROWIEC lk. nr 080300 [05000-19-080300]
   Stacja SN/nn Wieprznica Wieś [7628]
   Obwód nn [ ]
   Obiekt Stacja SN/nN [SN] Wieprznica Wieś [7628]
5. Miejsce dostarczania energii elektrycznej:
   zaciski prądowe na listwie zaciskowej w złączu w kierunku instalacji przyłączanej;
6. Rodzaj przyłącza: kablowe
7. Zakres prac niezbędnych do realizacji przyłączenia oraz wymagania w zakresie wyposażenia niezbędnego do współpracy z siecią:
7.1. Zakres inwestycji realizowanych przez ENERGA-OPERATOR SA
7.1.1. Urządzenia WN i SN:
   -
7.1.2. Stacja transformatorowa:
   -
7.1.3. Urządzenia nn:
   zainstalowanie szafki pomiarowej P1-Rs/LZV/LZR/F zlokalizowanej w granicy przyłączanej działki, zasilonej linią kablową realizowaną wg warunków budowy sieci nr B/24/071819 wg projektu
7.1.4. Wyposażenie urządzeń, instalacji lub sieci, niezbędne do współpracy z siecią, do której instalacje lub sieci są przyłączane:
   -
7.1.5. Zabezpieczenie sieci przed zakłóceniami elektrycznymi powodowanymi przez urządzenia, instalacje lub sieci wnioskodawcy:
   -
7.1.6. Dostosowanie przyłączanych urządzeń, instalacji lub sieci do systemów sterowania dyspozytorskiego:
   -
7.1.7. Demontaże:
   -
7.2. Zakres inwestycji realizowanych przez Podmiot Przyłączany:
   Rozdzielnicę główna obiektu zastosować z tworzywa elektroizolacyjnego
8. Wymagany stopień skompensowania mocy biernej:
   tgφ QI: 0.4
   tgφ QIV: 0
9. Wymagania dotyczące układu pomiarowo-rozliczeniowego i systemu pomiarowo-rozliczeniowego:
9.1. Miejsce zainstalowania:

Energa operator

na granicy działki

9.2. Rodzaj i prąd znamionowy oraz miejsce usytuowania zabezpieczenia przedlicznikowego / głównego:

wyłącznik nadmiarowo - prądowy bez członu zwarciowego (ogranicznik mocy) o prądzie znamionowym 32 A, zainstalowane w szafce pomiarowej w granicy działki;
układ pomiarowy: bezpośredni 3-fazowy.

9.3. Sposób pomiaru: bezpośredni

9.4. Rodzaj mierzonej energii: Energia elektryczna czynna pobrana, Straty nieobecne/ pomijalnie małe

9.5. Przystosowanie układu pomiarowo-rozliczeniowego do systemów zdalnego odczytu danych pomiarowych

Nie wymagane;

9.6. Wymagania dodatkowe:

a) Dla pomiaru pośredniego lub półpośredniego, zastosować odpowiednie przekładniki i listwę kontrolno-pomiarową a w obwodach wtórnych pomiaru wykonać zabezpieczenie obwodów napięciowych liczników oraz optyczną sygnalizację zaniku napięcia.

b) Dla poszczególnych etapów budowy przewidzieć pomiar dostosowany do poboru mocy.

c) Urządzenia pomiarowe winny być osłonięte i przystosowane do oplombowania.

d) Wymagania techniczne dla układów transmisji danych pomiarowych określone są w Instrukcji Ruchu i Eksploatacji Sieci Dystrybucyjnej ENERGA–OPERATOR SA

e) inne:

-

10. Dane dotyczące sieci oraz parametry w zakresie elektroenergetycznej automatyki zabezpieczeniowej i systemowej

10.1. Dotyczy sieci o napięciu do 1 kV:

a)	Układ sieci	TN-C	
b)	Napięcie znamionowe sieci	0,4	kV
c)	Maksymalny prąd zwarciowy w sieci	26	kA

Rzeczywistą wartość prądu zwarciowego oblicza projektant.

d)	System ochrony od porażeń	Samoczynne wyłączenie zasilania	

10.2. Dotyczy sieci o napięciu powyżej 1 kV:

a)	Sposób pracy punktu neutralnego sieci	-	
b)	Napięcie znamionowe sieci	-	kV
c)	Prąd zwarcia doziemnego	-	A
d)	Czas wyłączenia zwarcia doziemnego	-	s
e)	Moc zwarciowa na szynach 15 kV	-	MVA
f)	Czas wyłączenia zwarcia wielofazowego	-	s

w stacji 110/15 kV GPZ GPZ KOŚCIERZYNA

Rzeczywistą wartość prądu zwarcia wielofazowego oblicza projektant na podstawie mocy zwarciowej.

g)	System ochrony od porażeń	uziemienie ochronne

10.3. Inne:

-

11. Dane znamionowe urządzeń, instalacji i sieci oraz dopuszczalne graniczne parametry ich pracy

Rodzaj urządzenia/instalacji/sieci	Napięcie znam. [kV]	Moc znam. [kW]	Prąd rozruchu [A]

12. Inne ustalenia:

12.1. Dotyczy projektu budowlanego:

Opracować projekty budowlane - wykonawcze linii kablowych (zgodnie z obowiązującymi w ENERGA-OPERATOR SA standardami technicznymi i Wytycznymi do Projektowania) i uzgodnić je z ENERGA - OPERATOR SA Oddział w Gdańsku, Rejon Dystrybucji w Kartuzach - Dział Dokumentacji Energetycznej.;

12.2. Dotyczy współpracy ruchowej:

Energa operator

-

12.3. Dotyczy umowy o przyłączenie:

-

12.4. Inne wymagania:

-

13. Użytkowane urządzenia elektryczne powinny spełniać wymagania określone w obowiązujących przepisach dotyczących kompatybilności elektromagnetycznej.

14. Przy realizacji niniejszych warunków przyłączenia należy uwzględnić wymagania określone w Instrukcji Ruchu i Eksploatacji Sieci Dystrybucyjnej obowiązującej na terenie działania ENERGA-OPERATOR SA.

15. Standardy jakościowe energii elektrycznej określa Rozporządzenie Ministra Gospodarki z dnia 4 maja 2007 roku (Dz.U. Nr 93 poz. 623 z 2007 r.).

ENERGA-OPERATOR SA nie zapewnia bezprzerwowej dostawy energii do sieci elektroenergetycznej dla ww. obiektu. Należy liczyć się z możliwością przerw w dostawie energii elektrycznej. Bezprzerwową dostawę energii elektrycznej można zapewnić jedynie poprzez zainstalowanie własnego źródła energii (np. agregatu prądotwórczego, urządzenia UPS, itp.) po uprzednim uzgodnieniu warunków jego instalacji z ENERGA-OPERATOR SA Oddział w Gdańsku

16. Zawarcie umowy o przyłączenie stanowi podstawę do rozpoczęcia realizacji prac projektowych i budowlano-montażowych, na zasadach określonych w tej umowie. Projekt umowy o przyłączenie stanowi załącznik do niniejszych warunków.

17. Warunki przyłączenia są ważne 2 lata od dnia ich doręczenia.
Po zawarciu umowy o przyłączenie warunki przyłączenia ważne są w okresie obowiązywania umowy o przyłączenie.

18. Działając na podstawie art. 7 ust. 14 ustawy z dnia 10 kwietnia 1997 roku – Prawo energetyczne (Dz. U. nr 54 poz. 348 z późn. zm.) w związku z art. 34 ust. 3 pkt 3 ustawy z dnia 7 lipca 1994 roku (Dz. U. nr 89 poz. 414 z późn. zm.) ENERGA-OPERATOR SA oświadcza, że zapewni dostawę energii dla obiektu przyłączanego:

- po przyłączeniu obiektu do sieci elektroenergetycznej na podstawie niniejszych warunków przyłączenia oraz w oparciu o umowę o przyłączenie, jaka zostanie zawarta pomiędzy Podmiotem Przyłączanym a ENERGA – OPERATOR SA,

- po zawarciu umowy o świadczenie usług dystrybucji lub umowy kompleksowej.

Niniejsze oświadczenie jest oświadczeniem w rozumieniu art. 34 ust. 3, pkt. 3 ustawy - Prawo budowlane.

Kierownik Działu Przyłączeń

Brzoskowski Waldemar
OPRACOWAŁ
tel. 58 527 93 39

Piotr Kistowski
ZATWIERDZIŁ

Otrzymują:
1. Wnioskodawca
2. ENERGA-OPERATOR SA Oddział w Gdańsku Rejon Dystrybucji w Kartuzach
ul. 3-go Maja 9, 83-300 Kartuzy

eti tech
www.eti-tech.pl

ETI-Tech Rafał Leszczyński
83-400 Kościerzyna, ul. Żurawinowa 41
NIP 591 151 37 64

MAPA DO CELÓW PROJEKTOWYCH

SKALA 1:500

Nazwa obiektu: Częstkowo, dz. 63/5
Mapa aktualna na dzień: 19.11.2025 r.
Data sporządzenia: 20.11.2025 r.
Godło mapy: 6.216.20.17.(2.1, 2.2, 2.3, 2.4)
Id. zgłoszenia: 6640.1919.2025
Nazwa jed. ewidencyjnej: Kościerzyna - G
Id. jed. ewidencyjnej: 220604_2
Nazwa obr. ewidencyjnego: Częstkowo
Id. obr. ewidencyjnego: 220604_2.0002
Układ współrzędnych prostokątnych: PL-2000 strefa 6
Układ współrzędnych wysokościowych: PL-EVRF2007-NH

UWAGA:
Nie przeprowadzono badania ksiąg wieczystych i nie wyklucza się istnienia służebności gruntowych w granicach projektowanej inwestycji.


Nie wyklucza się istnienia w terenie innych nie wykazanych na niniejszej mapie urządzeń podziemnych, które nie były zgłoszone do inwentaryzacji powykonawczej.

Granice działki nie były przedmiotem aktualizacji.

MAREK KOWALSKI
GEODETA
Upr. M.G.P. i B. Nr 12884

pieczątka i podpis geodety uprawnionego

SZKIC ORIENTACYJNY 1:50000

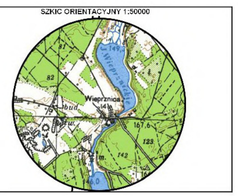

zakres opracowania


Energa operator

Uzgodnienie wystawione wyłącznie w formie elektronicznej.
Energa-Operator S.A. Oddział w Gdańsku
Dział Dokumentacji Energetycznej
Uzgodnienie w zakresie trasy i lokalizacji projektowanych urządzeń elektroenergetycznych.
Uzgodnienie nr 2026/03/03500/35MMD
Data uzgodnienia 30.03.2026
Ilość rysunków 1/1

1. Projekt budowlany i/lub wykonawczy opracować zgodnie ze Standardami technicznymi w Energa-Operator SA (w szczególności z załącznikiem nr 36).
2. Do uzgodnienia projektu budowlanego dostarczyć uzgodnione tytuły prawne do nieruchomości z Wydziałem Nieruchomości Energetycznych.
3. Niniejsze uzgodnienie nie zwalnia od obowiązku dotrzymania procedury poprzedzającej rozpoczęcie robót budowlanych, określonej w ustawie Prawo Budowlane oraz odpowiedzialności w zakresie stosowania obowiązujących przepisów budowy i norm.
4. Uzgodnienie jest ważne 3 lata.

Akt. uzg. nr 2025/10/00093/35MMD

Widok
Skala 1:250

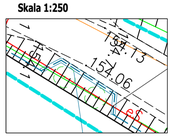

Widok
Skala 1:250



POTWIERDZAM ZGODNOŚĆ
kopii z oryginałem mapy do celów projektowych.

PGP Polska Grupa Projektowa Sp. z o.o.
80-442 Gdańsk, ul. Joachima Lelewela 36/152
NIP: 957 116 90 04, KRS 0001085298, REGON: 527610058
BIURA PROJEKTOWE
www.pgpolska.pl
+48 58 506 52 55
biura.2pgp@gmail.com

PGP/ZAD/2025/61 ZN/656/3535MZI/2025/2405968/1 B/24/071819

NAZWA OBIEKTU BUDOWLANEGO: Linia kablowa 0,4 kV do dz. 63/5,63/6 w m. Częstkowo gm. Kościerzyna Obręb 0002 Częstkowo
SKALA: 1:500
FAZA: PB.1
DATA: 2026.03
NR: 1
TYTUŁ RYSUNKU: PROJEKT ZAGOSPODAROWANIA TERENU

	IMIĘ I NAZWISKO:	UPRAWNIENIA:
PROJEKTANT:	mgr inż. Rafał Leszczyński	
KREŚLIŁ:	mgr inż. Damian Bochan	-
SPRAWDZIŁ:	-	-

LEGENDA
- DZIAŁKI W ZAKRESIE
- PROJ. LINIA KABLOWA nn
- PROJ. RURA OSŁONOWA
- PROJ. ZŁĄCZE KABLOWE

Proj. - PROJEKTOWANE URZĄDZENIA
Istn. - ISTNIEJĄCE URZĄDZENIA
*Z-xx - NR ZK NA UŻYTEK PROJEKTU
Z... - NR ZK NADANY NA ETAPIE WYKONANIA

MAREK KOWALSKI
GEODETA
Upr. M.G.P. i B. Nr 12884

Poświadczam, że niniejszy dokument został opracowany w wyniku prac geodezyjnych i kartograficznych, których rezultaty zawiera operat techniczny pozytywnie zweryfikowany. Jednocześnie informuję, że jestem świadomy odpowiedzialności karnej za złożenie fałszywego oświadczenia.

Identyfikator zgłoszenia prac geodezyjnych	6640.1919.2025
Organ służby geodezyjnej, który otrzymał zgłoszenie	Starostwo Powiatowe w Kościerzynie Wydział Geodezji
Wykonawca prac geodezyjnych	Eti-Tech Rafał Leszczyński
Nr oraz data sporządzenia dokumentu zawierającego wynik pozytywnej weryfikacji	Protokół Weryfikacji 6640.1919.2025_40517 28-11-2025 r.
Imię i nazwisko oraz nr uprawnień zawodowych kierownika prac	Marek Kowalski Nr uprawnień 12884

Kościerzyna, dn. 28.05.2026 r.

STAROSTA KOŚCIERSKI

Znak sprawy: GGN.6630.177.2026

ODPIS
PROTOKOŁU Z NARADY KOORDYNACYJNEJ
zakończonej w dniu 28.05.2026 r.
w sprawie usytuowania projektowanej sieci uzbrojenia terenu

Przedmiot narady:	Projekt zamienny linii kablowej 0,4 kV
Lokalizacja:	Kościerzyna - G Obręb: Częstkowo, dz.: 61/2, 62, 63/5, 63/6, 67/1, 67/2, Obręb: Wieprznica, dz.: 33/1, 33/2, 35
Wnioskodawca:	LESZCZYŃSKI RAFAŁ ul. Żurawinowa 41, 83-400 Kościerzyna
Inwestor:	ENERGA OPERATOR SA ODDZIAŁ W GDAŃSKU ul. Marynarki Polskiej 130, 80-557 Gdańsk
Projektant:	RAFAŁ LESZCZYŃSKI Inne upr.: budowlane: 245/Gd/2002
Przewodniczący:	Katarzyna Żynda Przewodniczący Narady Koordynacyjnej
Sposób przeprowadzenia narady:	elektroniczny
Data wpływu:	13.05.2026 r.

PODSUMOWANIE NARADY

Uzgodnione pozytywnie

W wyniku narady koordynacyjnej projekt został wniesiony do bazy GESUT powiatu.

Dokument wygenerował(a): Katarzyna Żynda, dn. 28-05-2026 12:23:04
Jeżeli dokument jest wystawiony elektronicznie, to nie wymaga podpisu analogowego ani pieczęci, lecz wymaga podpisu elektronicznego.
Uwaga: podpis elektroniczny jest niewidoczny – można go zweryfikować tylko odpowiednim programem

Lista uczestników narady koordynacyjnej wraz z uwagami

Lp.	**Nazwa instytucji** Sposób uczestnictwa	**Stanowisko** Uwagi	**Imię i nazwisko uczestnika**
1	**ENERGA OPERATOR SA ODDZIAŁ W GDAŃSKU REJON DYSTRYBUCJI W KARTUZACH** Elektroniczny	**Stanowisko pozytywne** Uzg. pozytywnie, uwagi w uzg. trasowym EOP.	**Michał Falkowski**
2	**ENERGA OŚWIETLENIE SP. Z O.O.** Elektroniczny	**Stanowisko pozytywne** Lokalizacja bez uwag. Projekt uzgodnić w ENERGA Oświetlenie.	**Arkadiusz Ratajczak**
3	**HAWE TELEKOM**	**Uczestnik nieobecny na naradzie** Przedstawiciel branży nie uczestniczył w naradzie koordynacyjnej.	
4	**INSTYTUT CHEMII BIOORGANICZNEJ POLSKIEJ AKADEMII NAUK POZNAŃSKIE CENTRUM SUPERKOMPUTEROWO-SIECIOWE** elektroniczny	**Stanowisko pozytywne** Bez uwag	**Grzegorz Kuberka**
5	**ORANGE POLSKA S.A. ZARZĄDZANIE ZASOBAMI SIECI I IT DZIAŁ ZARZĄDZANIA ZASOBAMI INFRASTRUKTURY I OBSŁUGI KLIENTA W ŁODZI**	**Uczestnik nieobecny na naradzie** Przedstawiciel branży nie uczestniczył w naradzie koordynacyjnej.	
6	**POWIATOWY INSPEKTORAT NADZORU BUDOWLANEGO W KOŚCIERZYNIE**	**Uczestnik nieobecny na naradzie** Przedstawiciel branży nie uczestniczył w naradzie koordynacyjnej.	
7	**ZAKŁAD KOMUNALNY GMINY KOŚCIERZYNA**	**Uczestnik nieobecny na naradzie** Przedstawiciel branży nie uczestniczył w naradzie koordynacyjnej.	
8	**ZARZĄD DRÓG POWIATOWYCH W KOŚCIERZYNIE** Elektroniczny	**Stanowisko pozytywne** Uzgadniam zgodnie z decyzją ZDP-DiM.4401.U.E.31.1.2025 z dnia 30-09-2025	**Krystian Breski**

Treść protokołu została uzgodniona z osobami, które uczestniczyły w naradzie wyłącznie za pomocą środków komunikacji elektronicznej.

Z upoważnienia STAROSTY KOŚCIERSKIEGO
Katarzyna Żynda Przewodniczący Narady Koordynacyjnej



Signed by / Podpisano przez:
Katarzyna Mieczysława Żynda
Date / Data: 2026-05-28 12:24

.....
Podpis przewodniczącego narady

Dokument wygenerował(a): Katarzyna Żynda, dn. 28-05-2026 12:23:04
Jeżeli dokument jest wystawiony elektronicznie, to nie wymaga podpisu analogowego ani pieczęci, lecz wymaga podpisu elektronicznego.
Uwaga: podpis elektroniczny jest niewidoczny – można go zweryfikować tylko odpowiednim programem

POUCZENIE:

1. Przedstawiciele instytucji zostali zawiadomieni o sposobie, terminie i miejscu przeprowadzenia narady koordynacyjnej zgodnie z ustawą Prawo geodezyjne i kartograficzne (t.j. Dz. U. z 2024 r. poz.1151 z późn. zm.). W myśl art. 28b ust. 3 pkt 4 tej ustawy w naradzie koordynacyjnej mogą wziąć udział również inne podmioty, które mogą być zainteresowane rezultatami narady koordynacyjnej, w szczególności zarządzające terenami zamkniętymi, w przypadku sytuowania części projektowanych sieci na tych terenach.

2. Niniejsze uzgodnienie wykonano w oparciu o treść mapy zasadniczej, która może nie zawierać projektów wszystkich urządzeń podziemnych nie podlegających uzgodnieniu na mocy art. 28b ust. 2 ustawy Prawo geodezyjne i kartograficzne (t.j. Dz. U. z 2024 r. poz.1151 z późn. zm.).

3. Znaki geodezyjne, urządzenia zabezpieczające te znaki oraz budowle triangulacyjne podlegają ochronie w myśl art. 15 ustawy Prawo geodezyjne i kartograficzne (t.j. Dz. U. z 2024 r. poz.1151 z późn. zm.).

Dokument wygenerował(a): Katarzyna Żynda, dn. 28-05-2026 12:23:04
Jeżeli dokument jest wystawiony elektronicznie, to nie wymaga podpisu analogowego ani pieczęci, lecz wymaga podpisu elektronicznego.
Uwaga: podpis elektroniczny jest niewidoczny – można go zweryfikować tylko odpowiednim programem

eti tech
www.eti-tech.pl

ETI-Tech Rafał Leszczyński
83-400 Kościerzyna, ul. Żurawinowa 41
NIP 591 151 37 64

MAPA DO CELÓW PROJEKTOWYCH

SKALA 1:500

Nazwa obiektu: Częstkowo, dz. 63/5
Mapa aktualna na dzień: 09.04.2026 r.
Data sporządzenia: 10.04.2026 r.
Godło mapy: 6.216.20.17.(2.1, 2.2, 2.3, 2.4)
Id. zgłoszenia: 6640.927.2026
Nazwa jed. ewidencyjnej: Kościerzyna - G
Id. jed. ewidencyjnej: 220604_2
Nazwa obr. ewidencyjnego: Częstkowo
Id. obr. ewidencyjnego: 220604_2.0002
Układ współrzędnych prostokątnych: PL-2000 strefa 6
Układ współrzędnych wysokościowych: PL-EVRF2007-NH

UWAGA:
Nie przeprowadzono badania ksiąg wieczystych i nie wyklucza się istnienia służebności gruntowych w granicach projektowanej inwestycji.

Nie wyklucza się istnienia w terenie innych nie wykazanych na niniejszej mapie urządzeń podziemnych, które nie były zgłoszone do inwentaryzacji powykonawczej.


Granice działki nie były przedmiotem aktualizacji.

MAREK KOWALSKI
GEODETA
Upr. M.G.P. i B. Nr 12884

pieczątka i podpis geodety uprawnionego

STAROSTA KOŚCIERSKI
Dokumentacja projektowa nr
GGN.6630.177.2026
była przedmiotem narady koordynacyjnej przeprowadzonej za pomocą środków komunikacji elektronicznej
zakończonej w dniu: 28-05-2026
Z up. Starosty
Katarzyna Żynda Przewodniczący Narady Koordynacyjnej
PRZEWODNICZĄCY NARADY KOORDYNACYJNEJ

SZKIC ORIENTACYJNY 1:50000

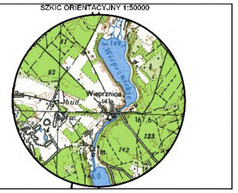

zakres opracowania

POTWIERDZAM ZGODNOŚĆ
kopii z oryginałem mapy do celów projektowych.
Signature Not Verified
Dokument podpisany przez Rafał Leszczyński
Data: 2026.04.14 11:19:17 CEST

PGP Polska Grupa Projektowa Sp. z o.o.
80-442 Gdańsk, ul. Joachima Lelewela 36/152
NIP: 957 116 90 04, KRS 0001085298, REGON: 527610058
BIURA PROJEKTOWE
www.pgpolska.pl
+48 58 506 52 55
biura.2pgp@gmail.com

PGP/ZAD/2025/61 ZN/656/3535MZI/2025/2405968/1 B/24/071819

NAZWA OBIEKTU BUDOWLANEGO:
Linia kablowa 0,4 kV do dz. 63/5,63/6
w m. Częstkowo gm. Kościerzyna
Obręb 0002 Częstkowo

SKALA: 1:500
FAZA: PB.1
DATA: 2026.04
NR: 1

TYTUŁ RYSUNKU: PROJEKT ZAGOSPODAROWANIA TERENU

	IMIĘ I NAZWISKO:	UPRAWNIENIA:
PROJEKTANT:	mgr inż. Rafał Leszczyński	
KREŚLIŁ:	mgr inż. Damian Bochan	-
SPRAWDZIŁ:	-	-

LEGENDA
- DZIAŁKI W ZAKRESIE
- PROJ. LINIA KABLOWA nn
- PROJ. RURA OSŁONOWA
- PROJ. ZŁĄCZE KABLOWE

Proj. - PROJEKTOWANE URZĄDZENIA
Istn. - ISTNIEJĄCE URZĄDZENIA
*Z-xx - NR ZK NA UŻYTEK PROJEKTU
Z... - NR ZK NADANY NA ETAPIE WYKONANIA

MAREK KOWALSKI
GEODETA
Upr. M.G.P. i B. Nr 12884

Poświadczam, że niniejszy dokument został opracowany w wyniku prac geodezyjnych i kartograficznych, których rezultaty zawiera operat techniczny pozytywnie zweryfikowany. Jednocześnie informuję, że jestem świadomy odpowiedzialności karnej za złożenie fałszywego oświadczenia.

Identyfikator zgłoszenia prac geodezyjnych	6640.1919.2025
Organ służby geodezyjnej, który otrzymał zgłoszenie	Starostwo Powiatowe w Kościerzynie Wydział Geodezji
Wykonawca prac geodezyjnych	Eti-Tech Rafał Leszczyński
Nr oraz data sporządzenia dokumentu zawierającego wynik pozytywnej weryfikacji	Protokół Weryfikacji 6640.1919.2025_40517 28-11-2025 r.
Imię i nazwisko oraz nr uprawnień zawodowych kierownika prac	Marek Kowalski Nr uprawnień 12884

Widok
Skala 1:250

Widok
Skala 1:250

9GP/2025/61 D58

Powiat Kościerski
Zarząd Dróg Powiatowych

Kościerzyna, dnia 30 września 2025 r.

ZDP-DiM.4401.U.E.31.1.2025

DECYZJA

Na podstawie art. 22 pkt 1 oraz art. 39 ust. 3 - 3a ustawy z dnia 21 marca 1985 r. o drogach publicznych (t.j. Dz.U.2025 poz. 889), art.104 ustawy z dnia 14 czerwca 1960 r. Kodeks postępowania administracyjnego (t.j. Dz.U.2024 poz. 572 ze zm.), §97 rozporządzenia Ministra Infrastruktury z dnia 24 czerwca 2022 r. w sprawie przepisów techniczno-budowlanych dotyczących dróg publicznych (Dz.U.2022 poz. 1518) oraz Uchwały nr 43/74/2020 Zarządu Powiatu Kościerskiego z dnia 3 kwietnia 2020 r. w sprawie udzielenia upoważnienia dla Dyrektora Zarządu Dróg Powiatowych w Kościerzynie do wydawania decyzji administracyjnych oraz załatwiania spraw w zakresie zarządzania drogami powiatowymi, po rozpatrzeniu wniosku z dnia 24.07.2025 r (data wpływu do tut urzędu 29.07.2025r) oraz po wymaganymi uzupełnieniami złożonego przez Pana Rafała Reszczyńskiego z Firmy PGP Polska Grupa Projektowa sp z o.o. będącego pełnomocnikiem ENERGA-OPERATOR S.A., o/Gdańsk ws uzgodnienia lokalizacji urządzeń energetycznych w pasie drogowym drogi powiatowej nr 1931G w obrębie Częstkowo, Dyrektor Zarządu Dróg Powiatowych w Kościerzynie

zezwala

na lokalizację w pasie drogowym drogi powiatowej nr 1931G w działce nr ewid. 67/1 obręb Częstkowo, gmina Kościerzyna, linii elektroenergetycznej dla zasilania działek nr 63/5 oraz 63/6 wg załączonej mapy do celów projektowych, przy zachowaniu następujących warunków:

1. Wszelkie roboty w pasie drogowym należy wykonywać w terminie sprzyjających warunków pogodowych (dodatnich temperatur), zobowiązując Wykonawcę do zgłoszenia robót.
2. Głębokość przyłącza kablowego powinna wynosić min. 1,2 m Zarząd Dróg Powiatowych nie będzie odpowiadał za uszkodzenia kabla podczas wykonywania prac związanych z remontem i bieżącym utrzymanie dróg z powodu zbyt płytkiego ułożenia ww. kabla.
3. Linię usytuować przy maksymalnym zbliżeniu do granicy pasa drogowego.
4. Należy zachować istniejący drzewostan, w miejscach kolizji z drzewami kabel układać bezwykopowo. Ewentualne obejście - zmianę trasy należy uzgodnić z zarządcą drogi.
5. Lokalizacja przecisków wg załączonego projektu, przecisk wykonać w rurze osłonowej.
6. Komory do przecisku usytuować maksymalnie blisko granicy pasa drogowego (komory wykopowe do przewiertu usytuować co najmniej 1,5 m od krawędzi nawierzchni) w taki sposób aby nie naruszyć stabilności skarp i poboczy, zabezpieczając ściany wykopu.
7. Umieszczenie urządzeń nie może zmniejszać stateczności i nośności podłoża.
8. Nie dopuszcza się ingerencji w konstrukcję drogi.
9. W przypadku wykopu otwartego zabezpieczyć ściany wykopów a ziemię z odkładu składować w maksymalnej odległości od krawędzi jezdni.

tel. 058 686 25 13
83-400 Kościerzyna, ul. Drogowców 2
e-mail: zdp.koscierzyna@powiatkoscierski.pl
www.zdpkoscierzyna.pl

10. Zgodnie z obowiązującymi przepisami technicznymi należy zachować minimalne odległości między istniejącymi i projektowanymi urządzeniami podziemnymi.
11. Zabezpieczenie i ewentualna przebudowa niezinwentaryzowanych urządzeń instalacji znajdujących się na odcinku robót odbędzie się na koszt i staraniem Inwestora.
12. Nie wyraża się zgody na wbudowanie w pasie drogowym urządzeń wyniesionych ponad teren.
13. Prace należy wykonywać przy zapewnieniu odpowiednich warunków bezpieczeństwa w stosunku do uczestników ruchu.
14. Przed przystąpieniem do realizacji należy uzgodnić projekt organizacji ruchu, jeżeli zajęcie pasa drogowego wpływa na ruch drogowy lub ogranicza widoczność na drodze albo powoduje wprowadzenie zmian w istniejącej organizacji ruchu pojazdów, pieszych lub informację o sposobie zabezpieczenia robót, w przypadku gdy nie jest wymagany projekt organizacji ruchu albo oświadczenie o zabezpieczeniu robót jeśli nie wpływają one na ruch drogowy
15. W przypadku remontu lub przebudowy drogi, koszty związane z koniecznością przebudowy obiektów budowlanych lub urządzeń niezwiązanych z potrzebami ruchu drogowego zlokalizowanych w pasie drogowym ponosi ich właściciel zgodnie z art. 39 ust. 5 ustawy o drogach publicznych.
16. Po zakończeniu robót należy przywrócić pas drogowy do stanu pierwotnego, odtworzenie poboczy i terenów zielonych - należy wykonać warstwę humusu gr. 10 cm wraz z obsianiem trawą
17. W przypadku uszkodzenia elementów drogi w trakcie wykonywania prac i ujawnienia się wad technicznych w okresie 2 lat od zakończenia wykonywania prac spowodowanych niewłaściwym wykonywaniem robót zajmujący pas drogowy jest zobowiązany do naprawy uszkodzeń.
18. Decyzja nie uprawnia do rozpoczęcia robót na gruncie pasa drogowego. Inwestor powinien zgodnie z obowiązkiem określonym w art. 40 ustawy o drogach publicznych, przed rozpoczęciem robót budowlanych wystąpić z wnioskiem o udzielenie zezwolenia na prowadzenie robót w pasie drogowym do Zarządu Dróg Powiatowych w Kościerzynie, ul. Drogowców 2, 83-400 Kościerzyna, tel. 058 686 25 13.
19. W przypadku zamiaru prowadzenia robót do **08.11.2029 r.** Inwestor przed rozpoczęciem robót zobowiązany jest do uzgodnienia z Wykonawcą inwestycji pn. „Budowa i przebudowa drogi powiatowej nr 1931G w miejscowości Wieprznica do Owśnic" tj. Przedsiębiorstwem Produkcyjno-Handlowo-Usługowym SZTAMA Paweł Szymański ul. Nowa 12, 83-424 Bałachy, w zakresie budowy przyłącza elektroenergetycznego, warunków rękojmi, w taki sposób, aby nie zostały utracone lub naruszone warunki rękojmi na powyższe roboty. Należy również przed przystąpieniem do realizacji przedmiotowych robót uzyskać od udzielającego rękojmi przekazania terenu w formie protokołu w celu wykonania powyższych robót a po ich zakończeniu należy uzyskać protokół odbioru i przedstawić je Zarządcy drogi.
20. Inne szczegóły wykonawstwa określi Zarząd Dróg Powiatowych w Kościerzynie, po zgłoszeniu przez Wykonawcę zamiaru przystąpienia do realizacji robót i dostarczenia wniosku na zajęcia pasa drogowego wraz z wymaganymi załącznikami.

tel. 058 686 25 13
83-400 Kościerzyna, ul. Drogowców 2
e-mail: zdp.koscierzyna@powiatkoscierski.pl
www.zdpkoscierzyna.pl

Uzasadnienie

Zgodnie z art. 107 §4 ustawy z dnia 14 czerwca 1960 r. Kodeks postępowania administracyjnego (t.j. Dz.U.2024 poz. 572 ze zm.) odstępuje się od uzasadnienia decyzji, gdy uwzględnia ona w całości żądanie wnioskodawcy.

Pouczenie

1. **Decyzja nie uprawnia do rozpoczęcia robót na gruncie pasa drogowego.**
   Przed rozpoczęciem robót budowlanych Inwestor jest zobowiązany do:
   1.1. uzyskania pozwolenia na budowę lub zgłoszenia budowy albo wykonywania robót budowlanych
   1.2. uzgodnienia z zarządcą drogi, przed uzyskaniem pozwolenia na budowę, projektu zagospodarowania działki lub terenu oraz projektu architektoniczno-budowlanego urządzenia obcego
   1.3. uzyskania zezwolenia zarządcy drogi na zajęcie pasa drogowego, dotyczącego prowadzenia robót w pasie drogowym lub na umieszczenie w nim urządzenia obcego
2. Od niniejszej decyzji stronie służy odwołanie do Samorządowego Kolegium Odwoławczego w Gdańsku za pośrednictwem Zarządu Dróg Powiatowych w Kościerzynie złożone w terminie 14 dni od dnia jej otrzymania.
   W trakcie biegu terminu do wniesienia odwołania strona może zrzec się prawa do wniesienia odwołania wobec organu administracji publicznej, który wydał decyzję.
   Z dniem doręczenia organowi administracji publicznej oświadczenia o zrzeczeniu się prawa do wniesienia odwołania przez ostatnią ze stron postępowania, decyzja staje się ostateczna i prawomocna.

ZARZĄD DRÓG POWIATOWYCH W KOŚCIERZYNIE

z up. ZARZĄDU POWIATU
Wiesław Ulatowski
Dyrektor Zarządu Dróg Powiatowych
w Kościerzynie

Załącznik: mapa do celów projektowych, opieczętowana przez Zarząd Dróg Powiatowych w Kościerzynie, stanowiąca integralną część niniejszej decyzji.

Otrzymują:
1. PGP Polska Grupa Projektowa Sp. z o.o., ul. Joachima Lelewela 36/152, 80-442 Gdańsk
2. aa

Decyzja zwolniona z opłaty skarbowej zgodnie z cz. III lp.44 pkt.2 ppkt.9 załącznika do ustawy z dnia 16 listopada 2006r. o opłacie skarbowej (Dz. U. Nr 225 poz. 1635 ze zm.).

Pobrano opłatę skarbową za pełnomocnictwo w wysokości 17,00 zł na podstawie cz. IV załącznika do ustawy z dnia 16 listopada 2006r. o opłacie skarbowej (Dz. U. Nr 225 poz. 1635 ze zm.)

tel. 058 686 25 13
83-400 Kościerzyna, ul. Drogowców 2
e-mail: zdp.koscierzyna@powiatkoscierski.pl
www.zdpkoscierzyna.pl

www.eti-tech.pl

ETI-Tech Rafał Leszczyński
83-400 Kościerzyna, ul. Żurawinowa 41
NIP 591 151 37 64

MAPA DO CELÓW PROJEKTOWYCH
SKALA 1:500

Nazwa obiektu: Częstkowo, dz. 63/5
Mapa aktualna na dzień: 24.02.2025 r.
Data sporządzenia: 24.02.2025 r.
Godło mapy: 6.216.20.17.(2.1, 2.2, 2.3, 2.4)
Id. zgłoszenia: 6640.522.2025
Nazwa jed. ewidencyjnej: Kościerzyna - G
Id. jed. ewidencyjnej: 220604_2
Nazwa obr. ewidencyjnego: Częstkowo
Id. obr. ewidencyjnego: 220604_2.0002
Układ współrzędnych prostokątnych: PL-2000 strefa 6
Układ współrzędnych wysokościowych: PL-EVRF2007-NH

UWAGA:
Nie przeprowadzono badania ksiąg wieczystych i nie wyklucza się istnienia służebności gruntowych w granicach projektowanej inwestycji.


Nie wyklucza się istnienia w terenie innych nie wykazanych na niniejszej mapie urządzeń podziemnych, które nie były zgłoszone do inwentaryzacji powykonawczej.

Granice działki nie były przedmiotem aktualizacji.


MAREK KOWALSKI
GEODETA
Upr. M.G.P. i B. Nr 12884

pieczątka i podpis geodety uprawnionego

SZKIC ORIENTACYJNY 1:50000

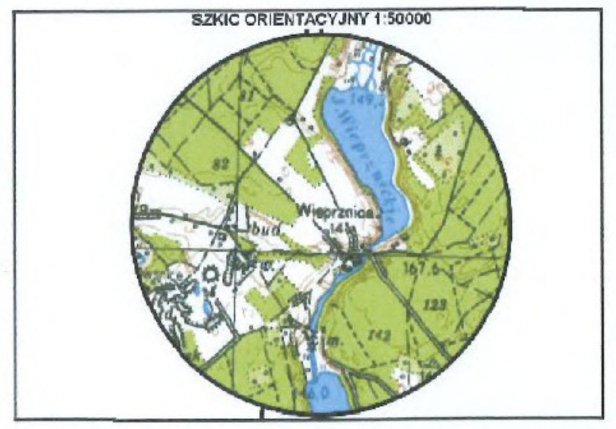

zakres opracowania

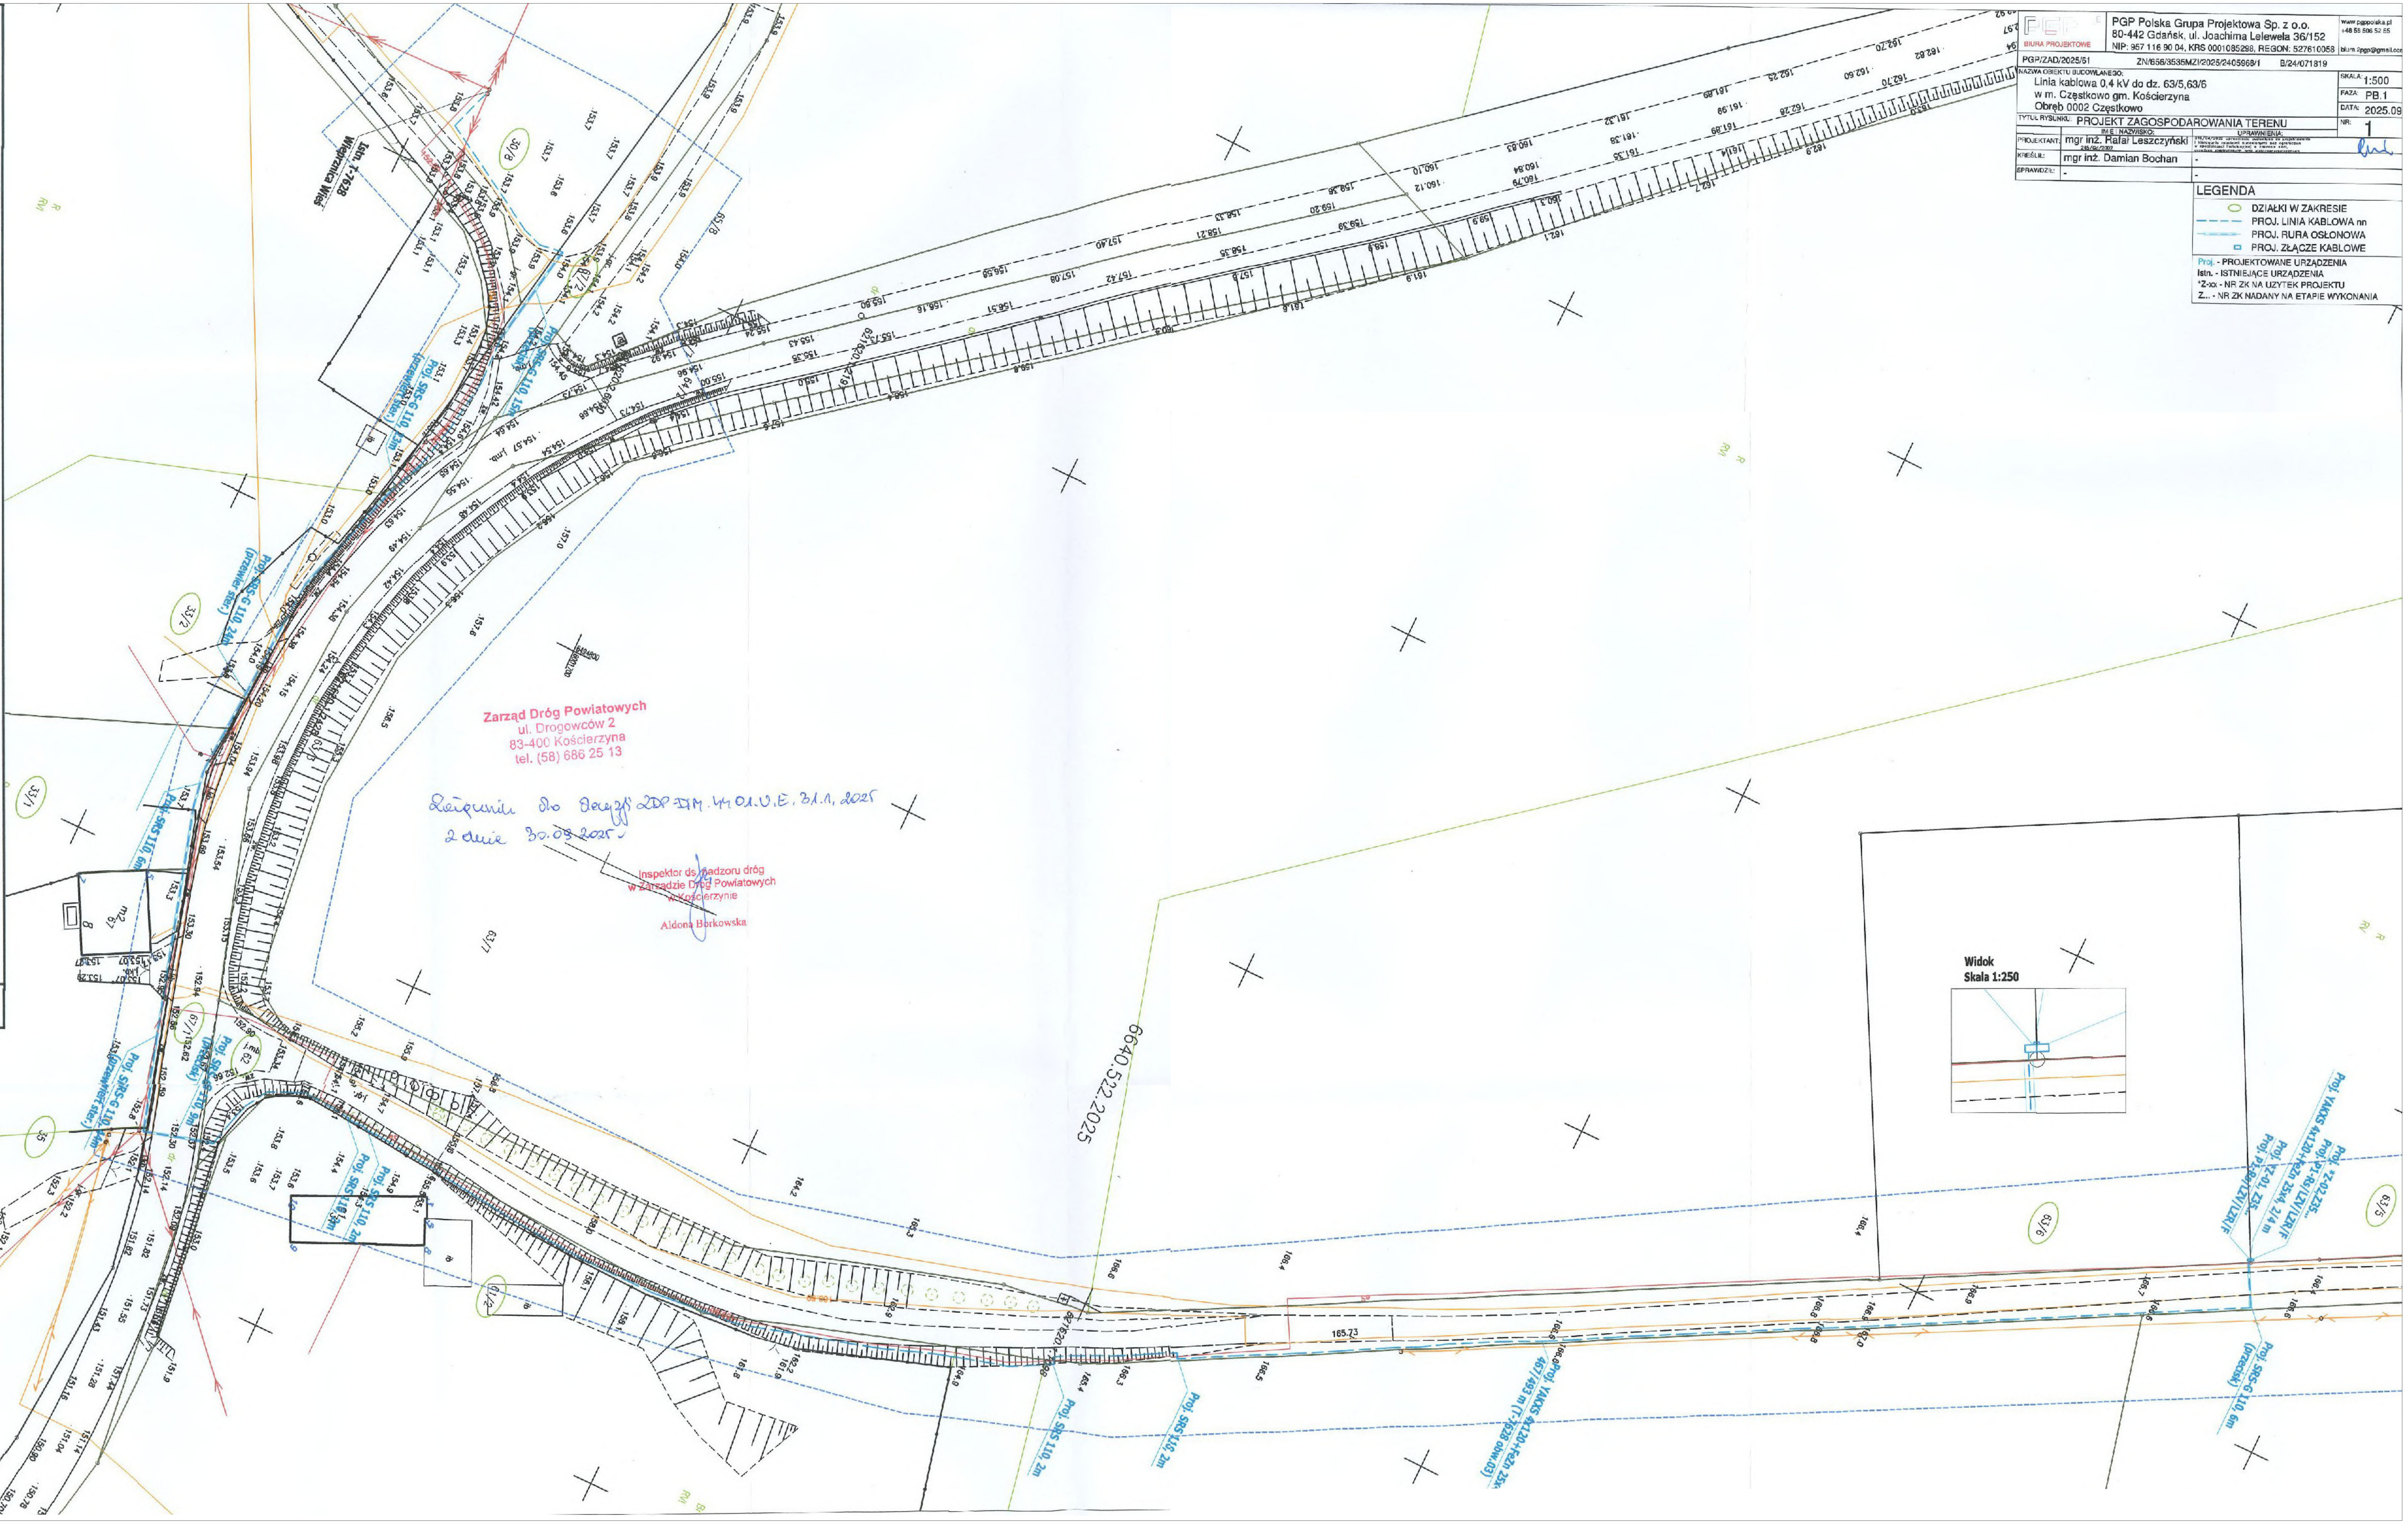

PGP Polska Grupa Projektowa Sp. z o.o.
80-442 Gdańsk, ul. Joachima Lelewela 36/152
NIP: 957 116 90 04, KRS 0001085298, REGON: 527610058
www.pgppolska.pl
+48 58 506 52 55
biura.2pgp@gmail.com
BIURA PROJEKTOWE

PGP/ZAD/2025/61	ZN/656/3535MZI/2025/2405968/1	B/24/071819	
NAZWA OBIEKTU BUDOWLANEGO: Linia kablowa 0,4 kV do dz. 63/5,63/6 w m. Częstkowo gm. Kościerzyna Obręb 0002 Częstkowo			SKALA: 1:500
			FAZA: PB.1
			DATA: 2025.09
TYTUŁ RYSUNKU: PROJEKT ZAGOSPODAROWANIA TERENU			NR: 1
	IMIĘ I NAZWISKO:	UPRAWNIENIA:	
PROJEKTANT:	mgr inż. Rafał Leszczyński 245/Gd/2002		
KREŚLIŁ:	mgr inż. Damian Bochan	-	
SPRAWDZIŁ:	-	-	

LEGENDA

- DZIAŁKI W ZAKRESIE
- PROJ. LINIA KABLOWA nn
- PROJ. RURA OSŁONOWA
- PROJ. ZŁĄCZE KABLOWE

Proj. - PROJEKTOWANE URZĄDZENIA
Istn. - ISTNIEJĄCE URZĄDZENIA
*Z-xx - NR ZK NA UŻYTEK PROJEKTU
Z... - NR ZK NADANY NA ETAPIE WYKONANIA

Powiat Kościerski
Zarząd Dróg Powiatowych

Kościerzyna, dnia 19 sierpnia 2026 r.

ZDP-DiM.4401.U.E.31.2.2025/2026

DECYZJA

Na podstawie art. 155 Kodeksu postępowania administracyjnego (t.j. Dz. U. z 2025 r. poz. 1691) w związku z art. 39 ust 3-3a, 40 ustawy z dnia 21 marca 1985 r. o drogach publicznych (t.j. Dz. U. z 2025 r. poz. 889 ze zm.) oraz Uchwały nr 86/116/2026 Zarządu Powiatu Kościerskiego z dnia 21 kwietnia 2026 r. w sprawie udzielenia upoważnienia dla pracownika Zarządu Dróg Powiatowych w Kościerzynie do załatwiania spraw z zakresu ustawy o drogach publicznych, po rozpatrzeniu wniosku złożonego przez Rafała Leszczyńskiego reprezentującego PGP Polska Grupa Projektowa sp z o.o. będącego pełnomocnikiem ENERGA-OPERATOR S.A., o/Gdańsk ws uzgodnienia lokalizacji urządzeń energetycznych w pasie drogowym drogi powiatowej nr 1931G w obrębie Częstkowo, Zastępca Dyrektora Zarządu Dróg Powiatowych w Kościerzynie

postanawia

zmienić załącznik graficzny stanowiący integralną część decyzji nr ZDP-DiM.4401.U.E.31.1.2025 z dnia 30.09.2025 r. uzgadniającej lokalizację w pasie drogowym drogi powiatowej nr 1931G w działce nr ewid. 67/1 obręb Częstkowo, gmina Kościerzyna, linii elektroenergetycznej dla zasilania działek nr 63/5 oraz 63/6.

Zezwala się na nową lokalizację linii kablowej na dz. ewid. 67/1 obręb Częstkowo, gmina Kościerzyna wg załączonego projektu zagospodarowania terenu. Tym samym unieważnia się wcześniej uzgodnione załączniki projektu zagospodarowania terenu, będące integralną częścią Decyzji ZDP- DiM.4401.U.E.31.1.2025 z dnia 30.09.2025.Pozostałe warunki decyzji ZDP-DiM.4401.U.E.31.1.2025 z dnia 30.09.2025 r. pozostają bez zmian.

Uzasadnienie

Pismem z dnia 11.08.2026 r. Pan Rafał Leszczyński reprezentujący PGP Polska Grupa Projektowa sp z o.o., będącego pełnomocnikiem ENERGA-OPERATOR S.A., o/Gdańsk, wystąpił do Zarządu Dróg Powiatowych w Kościerzynie o wymianę załącznika graficznego do decyzji nr ZDP-DiM.4401.U.E.31.1.2025 z dnia 30.09.2025 r. uzgadniającej lokalizację w pasie drogowym drogi powiatowej nr 1931G w działce nr ewid. 67/1 obręb Częstkowo, gmina Kościerzyna, linii elektroenergetycznej dla zasilania działek nr 63/5 oraz 63/6. Powodem zmiany jest dostosowanie trasy do lokalizacji komór przewiertowych.

W tych okolicznościach należało orzec jak w sentencji niniejszej decyzji, zgodnie z wnioskiem strony.

tel. 058 686 25 13
83-400 Kościerzyna, ul. Drogowców 2
e-mail: zdp.koscierzyna@powiatkoscierski.pl
www.zdpkoscierzyna.pl

Pouczenie

Od niniejszej decyzji stronie służy odwołanie do Samorządowego Kolegium Odwoławczego w Gdańsku za pośrednictwem Zarządu Dróg Powiatowych w Kościerzynie złożone w terminie 14 dni od dnia jej otrzymania.
W trakcie biegu terminu do wniesienia odwołania strona może zrzec się prawa do wniesienia odwołania wobec organu administracji publicznej, który wydał decyzję.
Z dniem doręczenia organowi administracji publicznej oświadczenia o zrzeczeniu się prawa do wniesienia odwołania przez ostatnią ze stron postępowania, decyzja staje się ostateczna i prawomocna.

Załącznik:

1. Projekt zagospodarowania terenu, opieczętowany przez Zarząd Dróg Powiatowych w Kościerzynie, stanowiący integralną część niniejszej decyzji.

Otrzymują:

1. PGP Polska Grupa Projektowa Sp. z o.o., ul. Joachima Lelewela 36/152, 80-442 Gdańsk
2. Aa

Sporządziła: AB/ Sprawdziła ACC

Decyzja zwolniona z opłaty skarbowej zgodnie z cz. *III lp.44 pkt.2 ppkt.9 załącznika* do *ustawy z dnia 16 listopada 2006r. o opłacie skarbowej (Dz. U. Nr 225 poz. 1635 ze zm.).*

Pobrano opłatę skarbową za pełnomocnictwo w wysokości 17,00 zł na podstawie cz. IV załącznika do ustawy z dnia 16 listopada 2006r. o opłacie skarbowej (Dz. U. Nr 225 poz. 1635 ze zm.)

eti tech
www.eti-tech.pl
ETI-Tech Rafał Leszczyński
83-400 Kościerzyna, ul. Żurawinowa 41
NIP 591 151 37 64

MAPA DO CELÓW PROJEKTOWYCH

Nazwa obiektu: Częstkowo, dz. 63/5
Mapa aktualna na dzień: 09.04.2026 r.
Data sporządzenia: 10.04.2026 r.
Godło mapy: 6.216.20.17.(2.1, 2.2, 2.3, 2.4)
Id. zgłoszenia: 6640.927.2026
Nazwa jed. ewidencyjnej: Kościerzyna - G
Id. jed. ewidencyjnej: 220604_2
Nazwa obr. ewidencyjnego: Częstkowo
Id. obr. ewidencyjnego: 220604_2.0002
Układ współrzędnych prostokątnych: PL-2000 strefa 6
Układ współrzędnych wysokościowych: PL-EVRF2007-NH

UWAGA:
Nie przeprowadzono badania ksiąg wieczystych i nie wyklucza się istnienia służebności gruntowych w granicach projektowanej inwestycji.

Nie wyklucza się istnienia w terenie innych nie wykazanych na niniejszej mapie urządzeń podziemnych, które nie były zgłoszone do inwentaryzacji powykonawczej.

Granice działki nie były przedmiotem aktualizacji.

MAREK KOWALSKI
GEODETA
Upr. M.G.P. i B. Nr 12884

pieczątka i podpis geodety uprawnionego

SZKIC ORIENTACYJNY 1:50000



zakres opracowania

Zarząd Dróg Powiatowych
ul. Drogowców 2
83-400 Kościerzyna
tel. (58) 686 25 13

Załącznik do decyzji
Nr. ZDP-DiM.4401.U.E.Dn12.2025/2026
z dnia 19.08.2026 r.

Signed by / Podpisano przez: Aleksandra Bożena Cyra
Cygert
Date / Data: 2026-08-20 13:14

Widok
Skala 1:500

Widok
Skala 1:250

LEGENDA

- DZIAŁKI W ZAKRESIE
- PROJ. LINIA KABLOWA nn
- PROJ. RURA OSŁONOWA
- PROJ. ZŁĄCZE KABLOWE

Proj. - PROJEKTOWANE URZĄDZENIA
Istn. - ISTNIEJĄCE URZĄDZENIA
*Z-xx - NR ZK NA UZYTEK PROJEKTU
Z... - NR ZK NADANY NA ETAPIE WYKONANIA

PGP Polska Grupa Projektowa Sp. z o.o.
80-442 Gdańsk, ul. Joachima Lelewela 36/152
NIP: 957 116 90 04, KRS 0001085298, REGON: 527610058
www.pgppolska.pl
+48 58 506 52 55
biura.2pgp@gmail.com
BIURA PROJEKTOWE

PGP/ZAD/2025/61 ZN/656/3535MZI/2025/2405968/1 B/24/071819

NAZWA OBIEKTU BUDOWLANEGO:
Linia kablowa 0,4 kV do dz. 63/5,63/6
w m. Częstkowo gm. Kościerzyna
Obręb 0002 Częstkowo

SKALA: 1:1000
FAZA: PB.1
DATA: 2025.09
NR: 1

TYTUŁ RYSUNKU: PROJEKT ZAGOSPODAROWANIA TERENU

	IMIĘ I NAZWISKO:	UPRAWNIENIA:
PROJEKTANT:	mgr inż. Rafał Leszczyński	245/Gd/2002
KREŚLIŁ:	mgr inż. Damian Bochan	-
SPRAWDZIŁ:	-	-

Podpis jest prawidłowy

2025/61 D58

Powiat Kościerski
Zarząd Dróg Powiatowych

Kościerzyna, dnia 30 września 2025 r.

ZDP-DiM.0416.14.2025

PGP Polska Grupa Projektowa sp z o.o
ul. Joachima Lelewela 36/152
80-442 Gdańsk

OŚWIADCZENIE

do decyzji nr ZDP-DiM.4401.U.E.31.1.2025 z dn. 30.09.2025 r.

Odpowiadając na wniosek w sprawie udzielenia zgody na dysponowanie nieruchomoscią na cele budowlane w związku z projektem lokalizacji urządzeń energetycznych tj linii elektroenergetycznej dla zasilania dz. nr 63/5 i 63/6, w pasie drogowym drogi powiatowej nr 1931G, Zarzad Dróg Powiatowych w Kościerzynie na podstawie art. 3 pkt 11, art. 32 ust. 4 pkt 2 ustawy z dnia 7 lipca 1994 r. Prawo budowlane (Dz.U.2025 poz. 418) wyraża zgodę na dysponowanie częścią działki nr ewid. 67/1 obręb Częstkowo, gmina Kościerzyna będącej pasem drogowym drogi powiatowej nr 1931G.

Dyrektor Zarządu Dróg Powiatowych
w Kościerzynie
Wiesław Ulatowski

Sporządziła AB. / Sprawdził W.U.

tel. 058 686 25 13
83-400 Kościerzyna, ul. Drogowców 2
e-mail: zdp.koscierzyna@powiatkoscierski.pl
www.zdpkoscierzyna.pl

P.P.H.U. SZTAMA
Paweł Szymański
Nr tel: 509-536-407
83-424 Bałachy, ul. Nowa 12
NIP: 5911558100 REGON: 222111762

ETI-TECH RAFAŁ LESZYŃSKI
UL. Młyńska 7/5
83-400 Kościerzyna

Firma PPHU SZTAMA Paweł Szymański wyraża zgodę na roboty wykonania linii elektroenergetycznych dla zasilania działek nr 63/5 oraz 63/6 w pasie drogowym drogi powiatowej nr 1931G w działce nr ewid. 67/11 obręb Częstkowo pod następującymi warunkami:

- należy zgłosić planowane rozpoczęcie prac na adres: kasiaszymanska4@wp.pl
- gwarancja na wykonywanym odcinku drogi przechodzi na wykonawcę prac linii elektroenergrtycznych
- teren musi zostać uporządkowany
- zgłoszenie prac należy zgłosić na adres mailowy: kasiaszymanska4@wp.pl

Z poważaniem
Paweł Szymański

ZAKŁAD KOMUNALNY
GMINY KOŚCIERZYNA
Kościerzyna-Stare Nadleśnictwo 5, 83-400 Kościerzyna-Stare Nadleśnictwo
tel. (058) 686-63-42, email: zkgk@koscierzyna.pl

Kościerzyna-Stare Nadleśnictwo, dnia 23.06.2025 r.

DR.671.262.2025.DH

Uzgodnienie

Zakład Komunalny Gminy Kościerzyna, jako użytkownik dróg gminnych reprezentowany przez Dyrektora Zdzisława Pobłockiego, działającego na podstawie upoważnienia Wójta Gminy Kościerzyna, po rozpatrzeniu wniosku firmy **PGP Polska Grupa Projektowa Sp. z o.o., ul. Joachima Lelewela 36/152, 80-442 Gdańsk**, działającej na zlecenie: **ENERGA-OPERATOR S.A., ul. Marynarki Polskiej 130, 80-557 Gdańsk**, oświadcza że:
uzgadnia projekt budowy linii kablowej nn 0,4 kV w drodze wewnętrznej: **działka nr 62, obręb Częstkowo**, Gmina Kościerzyna w celu zasilenia działek nr 63/5 i 63/6, obręb Częstkowo (zgodnie z załącznikiem nr 1) i wyraża zgodę na umieszczenie ww. urządzeń w pasie drogowym, z następującymi uwagami:

- kabel umieścić w odległości do 0,50 m od granicy pasa drogowego;
- przejście kabla pod drogą należy wykonać w rurze osłonowej na szerokości pasa drogowego na głębokości min. 1,00 m;
- przebudowa i zabezpieczenie niezinwentaryzowanych instalacji i urządzeń znajdujących się na odcinku robót odbędzie się na koszt i staraniem Inwestora;
- wszelkie roboty w pasie drogowym należy planować w terminie sprzyjających warunków pogodowych;
- na czas wykonywania robót udzielam prawa na czasowe dysponowanie gruntem (pas drogowy);
- po zakończeniu robót należy przywrócić pas drogowy do stanu poprzedniej użyteczności pod względem technicznym i estetycznym;
- inne szczegóły techniczne wykonawstwa zostaną określone w umowie na umieszczenie urządzeń w pasie drogowym zawartej pomiędzy właścicielem urządzenia a Zakładem Komunalnym Gminy Kościerzyna, po zgłoszeniu przez Wykonawcę zamiaru przystąpienia do realizacji robót;
- integralną część uzgodnienia stanowi (załącznik nr 1) – Projekt zagospodarowania terenu – opieczętowany pieczęcią ZKGK.

Informacja dla inwestora

1. Działka nr 62, obręb Częstkowo stanowi drogę wewnętrzną i jest własnością Gminy Kościerzyna. W celu umieszczenia urządzeń w pasie drogowym drogi wewnętrznej należy zawrzeć umowę na umieszczenie urządzeń.
2. Niniejsze uzgodnienie jest ważne dwa lata od daty wystawienia i nie stanowi zezwolenia na prowadzenie robót. Zezwolenie takie, należy uzyskać, u zarządcy drogi – tj. Zakład Komunalny Gminy Kościerzyna, Kościerzyna-Stare Nadleśnictwo 5, poprzez podpisanie umowy na zajęcie pasa drogowego.

Z up. Wójta
mgr Zdzisław Pobłocki
DYREKTOR ZAKŁADU KOMUNALNEGO
GMINY KOŚCIERZYNA

Otrzymują:

1. PGP Polska Grupa Projektowa Sp. z o.o., ul. Joachima Lelewela 36/152, 80-442 Gdańsk
2. a/a.

eti tech
www.eti-tech.pl

ETI-Tech Rafał Leszczyński
83-400 Kościerzyna, ul. Żurawinowa 41
NIP 591 151 37 64

MAPA DO CELÓW PROJEKTOWYCH

Nazwa obiektu: Częstkowo, dz. 63/5
Mapa aktualna na dzień: 24.02.2025 r.
Data sporządzenia: 24.02.2025 r.
Godło mapy: 6.216.20.17.(2.1, 2.2, 2.3, 2.4)
Id. zgłoszenia: 6640.522.2025
Nazwa jed. ewidencyjnej: Kościerzyna - G
Id. jed. ewidencyjnej: 220604_2
Nazwa obr. ewidencyjnego: Częstkowo
Id. obr. ewidencyjnego: 220604_2.0002
Układ współrzędnych prostokątnych: PL-2000 strefa 6
Układ współrzędnych wysokościowych: PL-EVRF2007-NH

UWAGA:
Nie przeprowadzono badania ksiąg wieczystych i nie wyklucza się istnienia służebności gruntowych w granicach projektowanej inwestycji.


Nie wyklucza się istnienia w terenie innych nie wykazanych na niniejszej mapie urządzeń podziemnych, które nie były zgłoszone do inwentaryzacji powykonawczej.

Granice działki nie były przedmiotem aktualizacji.

MAREK KOWALSKI
GEODETA
Upr. M.G.P. i B. Nr 12884

pieczątka i podpis geodety uprawnionego

SZKIC ORIENTACYJNY 1:50000

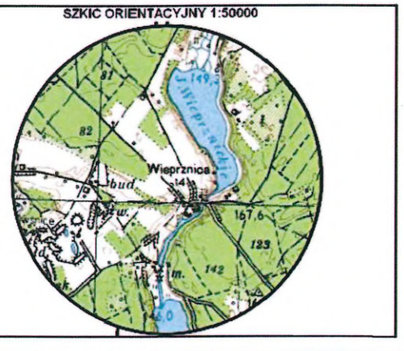

zakres opracowania

6640.522.2025

Załącznik nr 1
do Uzgodnienia
nr DR.671.262.2025.DH
z dnia 23.06.2025r.
Z up. Wójta
mgr Zdzisław Pobłocki
DYREKTOR ZAKŁADU KOMUNALNEGO
GMINY KOŚCIERZYNA

GMINA KOŚCIERZYNA
UL. STRZELECKA 9, 83-400 KOŚCIERZYNA
NIP GMINY KOŚCIERZYNA:
591-15-68-498
ZAKŁAD KOMUNALNY
GMINY KOŚCIERZYNA

LEGENDA

- DZIAŁKI W ZAKRESIE
- PROJ. LINIA KABLOWA nn
- PROJ. RURA OSŁONOWA
- PROJ. ZŁĄCZE KABLOWE

Proj. - PROJEKTOWANE URZĄDZENIA
Istn. - ISTNIEJĄCE URZĄDZENIA
*Z-xx - NR ZK NA UZYTEK PROJEKTU
Z... - NR ZK NADANY NA ETAPIE WYKONANIA

PGP Polska Grupa Projektowa Sp. z o.o.
80-442 Gdańsk, ul. Joachima Lelewela 36/152
NIP: 957 116 90 04, KRS 0001085298, REGON: 527610058
www.pgppolska.pl
+48 58 506 52 55
biura.2pgp@gmail.com
BIURA PROJEKTOWE

PGP/ZAD/2025/61 ZN/656/3535MZI/2025/2405968/1 B/24/071819

NAZWA OBIEKTU BUDOWLANEGO:
Linia kablowa 0,4 kV do dz. 63/5,63/6
w m. Częstkowo gm. Kościerzyna
Obręb 0002 Częstkowo

SKALA: 1:1000
FAZA: PB.1
DATA: 2025.09
NR: 1

TYTUŁ RYSUNKU: PROJEKT ZAGOSPODAROWANIA TERENU

	IMIĘ I NAZWISKO:	UPRAWNIENIA:
PROJEKTANT:	mgr inż. Rafał Leszczyński 245/Gd/2002	245/Gd/2002 Uprawnienia budowlane do projektowania i kierowania robotami budowlanymi bez ograniczeń w specjalności instalacyjnej w zakresie sieci, urządzeń elektrycznych oraz elektroenergetycznych
KREŚLIŁ:	mgr inż. Damian Bochan	-
SPRAWDZIŁ:	-	-

2025/61 D58

ZAKŁAD KOMUNALNY GMINY KOŚCIERZYNA

Kościerzyna-Stare Nadleśnictwo 5, 83-400 Kościerzyna-Stare Nadleśnictwo
tel. (058) 686-63-42, email: zkgk@koscierzyna.pl

Kościerzyna-Stare Nadleśnictwo, dnia 02.04.2026 r.

DR.671.262(1).2025.DH

POSTANOWIENIE

Zakład Komunalny Gminy Kościerzyna reprezentowany przez Dyrektora Zdzisława Pobłockiego, na wniosek strony, tj. ETI-Tech Rafał Leszczyński, ul. Żurawinowa 41, 83-400 Kościerzyna,

zmienia uzgodnienie nr DR.671.262.2025.DH z dnia 23.06.2025 r. w następujący sposób:

na pierwszej stronie od wiersza 20 do wiersza 23 było napisane:

uzgadnia projekt budowy linii kablowej nn 0,4 kV w drodze wewnętrznej: **działka nr 62, obręb Częstkowo**, Gmina Kościerzyna w celu zasilenia działek nr 63/5 i 63/6, obręb Częstkowo (zgodnie z załącznikiem nr 1) i wyraża zgodę na umieszczenie ww. urządzeń w pasie drogowym, z następującymi uwagami:

zmienia się na:

uzgadnia projekt budowy linii kablowej nn 0,4 kV w drogach wewnętrznych: **działka nr 32/1, obręb Wieprznica oraz działka nr 62, obręb Częstkowo**, Gmina Kościerzyna w celu zasilenia działek nr 63/5 i 63/6, obręb Częstkowo (zgodnie z załącznikiem nr 1) i wyraża zgodę na umieszczenie ww. urządzeń w pasie drogowym, z następującymi uwagami:

Zmianie ulega również załącznik do uzgodnienia nr DR.671.262.2025.DH z dnia 23.06.2025 r..

Pozostała treść uzgodnienia nr DR.671.262.2025.DH z dnia 23.06.2025 r. pozostaje bez zmian.

U Z A S A D N I E N I E

W dniu 23.06.2025 r. Zakład Komunalny Gminy Kościerzyna uzgodnił projekt budowy linii kablowej nn 0,4 kV w drodze wewnętrznej: działka nr 62, obręb Częstkowo, Gmina Kościerzyna w celu zasilenia działek nr 63/5 i 63/6, obręb Częst-

kowo (zgodnie z załącznikiem nr 1) i wyraża zgodę na umieszczenie ww. urządzeń w pasie drogowym.

Na wniosek strony, wyżej wymienione uzgodnienie zmienia się przez dodanie działki nr 32/1, obręb Wieprznica z uwagi na korektę trasy projektowanej linii kablowej. Zmieniony został również załącznik graficzny uwzględniający ww. korektę trasy kabla.

W związku z powyższym uzgodnienie nr DR.671.262.2025.DH z dnia 23.06.2025 r. należało zmienić w treści, którą wykazano powyżej.

POUCZENIE

Na niniejsze postanowienie służy stronom złożenie zażalenia do Samorządowego Kolegium Odwoławczego w Gdańsku, ul. Podwale Przedmiejskie 30 za pośrednictwem Zakładu Komunalnego Gminy Kościerzyna w terminie 7 dni od dnia doręczenia postanowienia.

Z up. Wójta
mgr Zdzisław Pobłocki
DYREKTOR ZAKŁADU KOMUNALNEGO
GMINY KOŚCIERZYNA

Otrzymują:

1. ETI-Tech Rafał Leszczyński, ul. Żurawinowa 41, 83-400 Kościerzyna, adres do korespondencji: ETI-Tech Rafał Leszczyński, ul. Młyńska 7/5, 83-400 Kościerzyna
2. a/a.

eti tech
www.eti-tech.pl

ETI-Tech Rafał Leszczyński
83-400 Kościerzyna, ul. Żurawinowa 4-1
NIP 591 151 37 64

MAPA DO CELÓW PROJEKTOWYCH

Nazwa obiektu: Częstkowo, dz. 63/5
Mapa aktualna na dzień: 19.11.2025 r.
Data sporządzenia: 20.11.2025 r.
Godło mapy: 6.216.20.17.(2.1, 2.2, 2.3, 2.4)
Id. zgłoszenia: 6640.1919.2025
Nazwa jed. ewidencyjnej: Kościerzyna - G
Id. jed. ewidencyjnej: 220604_2
Nazwa obr. ewidencyjnego: Częstkowo
Id. obr. ewidencyjnego: 220604_2.0002
Układ współrzędnych prostokątnych: PL-2000 strefa 6
Układ współrzędnych wysokościowych: PL-EVRF2007-NH

UWAGA:
Nie przeprowadzono badania ksiąg wieczystych i nie wyklucza się istnienia służebności gruntowych w granicach projektowanej inwestycji.


Nie wyklucza się istnienia w terenie innych nie wykazanych na niniejszej mapie urządzeń podziemnych, które nie były zgłoszone do inwentaryzacji powykonawczej.

Granice działki nie były przedmiotem aktualizacji.

MAREK KOWALSKI
GEODETA
Upr. M.G.P. i B. Nr 12884

pieczątka i podpis geodety uprawnionego

SZKIC ORIENTACYJNY 1:50000

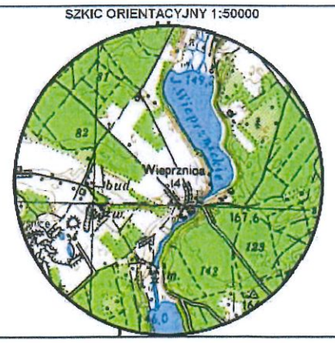

zakres opracowania

Widok
Skala 1:500

Widok
Skala 1:250

ZAŁĄCZNIK NR 1
DO ~~DECYZJI~~ / UZGODNIENIA / ~~OPINII~~
DR.671.262.2025.DH Z DNIA 23.06.2025 r.
Z up. Wójta
mgr Zdzisław Pobłocki
DYREKTOR ZAKŁADU KOMUNALNEGO GMINY KOŚCIERZYNA

GMINA KOŚCIERZYNA
UL. STRZELECKA 9, 83-400 KOŚCIERZYNA
NIP GMINY KOŚCIERZYNA:
591-15-68-498
ZAKŁAD KOMUNALNY
GMINY KOŚCIERZYNA

LEGENDA

- DZIAŁKI W ZAKRESIE
- PROJ. LINIA KABLOWA nn
- PROJ. RURA OSŁONOWA
- PROJ. ZŁĄCZE KABLOWE

Proj. - PROJEKTOWANE URZĄDZENIA
Istn. - ISTNIEJĄCE URZĄDZENIA
*Z-xx - NR ZK NA UZYTEK PROJEKTU
Z... - NR ZK NADANY NA ETAPIE WYKONANIA

PGP Polska Grupa Projektowa Sp. z o.o.
80-442 Gdańsk, ul. Joachima Lelewela 36/152
NIP: 957 116 90 04, KRS 0001085298, REGON: 527610058
BIURA PROJEKTOWE
www.pgppolska.pl
+48 58 506 52 55
biura.2pgp@gmail.com

PGP/ZAD/2025/61 ZN/656/3535MZI/2025/2405968/1 B/24/071819

NAZWA OBIEKTU BUDOWLANEGO:
Linia kablowa 0,4 kV do dz. 63/5,63/6
w m. Częstkowo gm. Kościerzyna
Obręb 0002 Częstkowo

SKALA: 1:1000
FAZA: PB.1
DATA: 2025.09
NR: 1

TYTUŁ RYSUNKU: PROJEKT ZAGOSPODAROWANIA TERENU

	IMIĘ I NAZWISKO:	UPRAWNIENIA:
PROJEKTANT:	mgr inż. Rafał Leszczyński 245/G4/2002	245/G4/2002 Uprawnienia budowlane do projektowania i kierowania robotami budowlanymi bez ograniczeń w specjalności instalacyjnej w zakresie sieci, urządzeń elektrycznych oraz elektroenergetycznych
KREŚLIŁ:	mgr inż. Damian Bochan	-
SPRAWDZIŁ:	-	-

PGP ZAD/2025/671

ZAKŁAD KOMUNALNY GMINY KOŚCIERZYNA

Kościerzyna-Stare Nadleśnictwo 5, 83-400 Kościerzyna-Stare Nadleśnictwo
tel. (058) 686-63-42, email: zkgk@koscierzyna.pl

Kościerzyna-Stare Nadleśnictwo, dnia 07.10.2025 r.

DR.671.441.2025.DH

DECYZJA

Na podstawie art. 39 ust. 3 Ustawy z dnia 21 marca 1985 r. o drogach publicznych (tekst jednolity: Dz. U. z 2024 r. poz. 320 ze zm.) Zakład Komunalny Gminy Kościerzyna, jako zarząd dróg gminnych reprezentowany przez Dyrektora Zdzisława Pobłockiego, działającego na podstawie upoważnienia Wójta Gminy Kościerzyna, po rozpatrzeniu wniosku firmy **PGP Polska Grupa Projektowa Sp. z o.o., ul. Joachima Lelewela 36/152, 80-442 Gdańsk**, reprezentowanej przez Pana Rafała Leszczyńskiego, działającego na zlecenie inwestora: **ENERGA-OPERATOR S.A. z siedzibą w Gdańsku, ul. Marynarki Polskiej 130, 80-557 Gdańsk**, oświadcza że: **uzgadnia** projekt budowy linii kablowej nn 0,4 kV w pasie drogowym drogi gminnej, **działka nr 67/2, obręb Częstkowo, Gmina Kościerzyna** (zgodnie z załącznikiem nr 1) w celu zasilenia działek nr 63/5 i 63/6, obręb Częstkowo, z następującymi uwagami:

- kabel należy umieścić w odległości do 0,50 m od granicy pasa drogowego;
- przejście kabla pod drogą należy wykonać w rurze osłonowej na głębokości min. 1,00 m;
- przebudowa i zabezpieczenie niezinwentaryzowanych instalacji i urządzeń znajdujących się na odcinku robót odbędzie się na koszt i staraniem Inwestora;
- wszelkie roboty w pasie drogowym należy planować w terminie sprzyjających warunków pogodowych;
- na czas wykonywania robót udzielam prawa na czasowe dysponowanie gruntem (pas drogowy) – niniejsza decyzja upoważnia inwestora do złożenia oświadczenia o prawie do dysponowania nieruchomością na cele budowlane w rozumieniu art. 3 pkt. 11 ustawy Prawo Budowlane;
- po zakończeniu robót należy przywrócić pas drogowy do stanu poprzedniej użyteczności pod względem technicznym i estetycznym.

Niniejsza decyzja, ważna jest dwa lata od daty wystawienia, nie stanowi zezwolenia na prowadzenie robót w pasie drogowym. Zezwolenie takie, w formie decyzji administracyjnej, zgodnie z przepisami ustawy z dnia 21 marca 1985 r. o drogach publicznych (Dz. U. z 2024 r., poz. 320 z późn. zm.) i Rozporządzenia Rady Ministrów z dnia 1 czerwca 2004 r. w sprawie określenia warunków udzielenia zezwoleń na zajęcie pasa drogowego (Dz. U. z 2016 r., poz. 1264 z późn. zm.) należy uzyskać u zarządcy drogi, tj. Zakład Komunalny Gminy Kościerzyna, Kościerzyna-Stare Nadleśnictwo 5, 83-400 Kościerzyna-Stare Nadleśnictwo.

U Z A S A D N I E N I E

Zgodnie z art. 107 §4 Kodeksu Postępowania Administracyjnego (Dz. U. z 2024 r., poz. 572 z późn. zm.), odstąpiono od uzasadnienia decyzji, gdyż uwzględnia ono w całości żądanie strony.

P O U C Z E N I E

Od niniejszej decyzji służy odwołanie do Samorządowego Kolegium Odwoławczego w Gdańsku, ul. Podwale Przedmiejskie 30, za pośrednictwem Dyrektora Zakładu Komunalnego Gminy Kościerzyna w terminie 14 dni od dnia doręczenia.

Integralną część decyzji stanowi – Projekt zagospodarowania terenu (załącznik nr 1) – opieczętowany pieczęcią ZKGK.

Z up. Wójta
mgr Zdzisław Pobłocki
DYREKTOR ZAKŁADU KOMUNALNEGO
GMINY KOŚCIERZYNA

Otrzymują:

1. PGP Polska Grupa Projektowa Sp. z o.o., ul. Joachima Lelewela 36/152, 80-442 Gdańsk
2. a/a.

PGP/2025/61 D58

eti tech
www.eti-tech.pl

ETI-Tech Rafał Leszczyński
83-400 Kościerzyna, ul. Żurawinowa 41
NIP 591 151 37 64

MAPA DO CELÓW PROJEKTOWYCH

Nazwa obiektu: Częstkowo, dz. 63/5
Mapa aktualna na dzień: 19.11.2025 r.
Data sporządzenia: 20.11.2025 r.
Godło mapy: 6.216.20.17.(2.1, 2.2, 2.3, 2.4)
Id. zgłoszenia: 6640.1919.2025
Nazwa jed. ewidencyjnej: Kościerzyna - G
Id. jed. ewidencyjnej: 220604_2
Nazwa obr. ewidencyjnego: Częstkowo
Id. obr. ewidencyjnego: 220604_2.0002
Układ współrzędnych prostokątnych: PL-2000 strefa 6
Układ współrzędnych wysokościowych: PL-EVRF2007-NH

UWAGA:
Nie przeprowadzono badania ksiąg wieczystych i nie wyklucza się istnienia służebności gruntowych w granicach projektowanej inwestycji.

Nie wyklucza się istnienia w terenie innych nie wykazanych na niniejszej mapie urządzeń podziemnych, które nie były zgłoszone do inwentaryzacji powykonawczej.

Granice działki nie były przedmiotem aktualizacji.

MAREK KOWALSKI
GEODETA
Upr. M.G.P. i B. Nr 12884

pieczątka i podpis geodety uprawnionego

Załącznik nr 1 do Decyzji
nr DR.671.441.2025.DH
z dnia 07.10.2025r.

Z up. Wójta
mgr Zdzisław Pobłocki
DYREKTOR ZAKŁADU KOMUNALNEGO
GMINY KOŚCIERZYNA

GMINA KOŚCIERZYNA
UL. SŁUŻEBNICKA 9, 83-400 KOŚCIERZYNA
NIP GMINY KOŚCIERZYNA:
591-15-68-498
ZAKŁAD KOMUNALNY
GMINY KOŚCIERZYNA

Widok
Skala 1:500

Widok
Skala 1:250

SZKIC ORIENTACYJNY 1:50000

zakres opracowania

LEGENDA

- DZIAŁKI W ZAKRESIE
- PROJ. LINIA KABLOWA nn
- PROJ. RURA OSŁONOWA
- PROJ. ZŁĄCZE KABLOWE

Proj. - PROJEKTOWANE URZĄDZENIA
Istn. - ISTNIEJĄCE URZĄDZENIA
*Z-xx - NR ZK NA UZYTEK PROJEKTU
Z... - NR ZK NADANY NA ETAPIE WYKONANIA

PGP Polska Grupa Projektowa Sp. z o.o.
80-442 Gdańsk, ul. Joachima Lelewela 36/152
NIP: 957 116 90 04, KRS 0001085298, REGON: 527610058
www.pgppolska.pl
+48 58 506 52 55
biura.2pgp@gmail.com
BIURA PROJEKTOWE

PGP/ZAD/2025/61 ZN/656/3535MZI/2025/2405968/1 B/24/071819

NAZWA OBIEKTU BUDOWLANEGO:
Linia kablowa 0,4 kV do dz. 63/5,63/6
w m. Częstkowo gm. Kościerzyna
Obręb 0002 Częstkowo

SKALA: 1:1000
FAZA: PB.1
DATA: 2025.09
NR: 1

TYTUŁ RYSUNKU: PROJEKT ZAGOSPODAROWANIA TERENU

	IMIĘ I NAZWISKO:	UPRAWNIENIA:
PROJEKTANT:	mgr inż. Rafał Leszczyński	245/Gd/2002 Uprawnienia budowlane do projektowania i kierowania robotami budowlanymi bez ograniczeń w specjalności instalacyjnej w zakresie sieci, urządzeń elektroenergetycznych
KREŚLIŁ:	mgr inż. Damian Bochan	-
SPRAWDZIŁ:	-	-

ENERGA Oświetlenie Sp. z o.o.
ul. Artura Grottgera 7, 81-809 Sopot, tel. 58 760 77 20
Dział Realizacji Usług Tczew
ul. Nowa 5, 33-110 Tczew, tel. 58 530 55 96

Uzgodnienie nr 121/27/K/26 z dnia 15.06.26

ważne 2 lata od wydaty. Uzgodniono projekt
BUDOWA LINII KABLOWEJ 0,4kV

w m. CLĘSTKOWO gm. KOŚCIERZYNA

ul. –

Uwagi:

1. Rozpoczęcie robót zgłosić na 14 dni przed terminem do ENERGA Oświetlenie Sp. z o.o. celem ustalenia najbliższych szczegółów występujących kolizji i zbliżeń z urządzeniami elektroenergetycznymi.
2. Przy wykonywaniu robót napotkane urządzenia energetyczne traktować jako czynne (pod napięciem -mogące grozić porażeniem) i zachować warunki bezpieczeństwa.
3. Wykonawca robót pokrywa koszty naprawy i poniesione straty przez ENERGA Oświetlenie Sp. z o.o. na skutek ewentualnych uszkodzeń urządzeń energetycznych podczas prowadzonych robót.
4. W miejscach skrzyżowań odkopane kable elektroenergetyczne osłonić rurami ochronnymi zgodnie z zaleceniami normy N SEP-E-004.
5. Na skrzyżowaniach i zbliżeniach projektowanych sieci z istniejącą siecią energetyczną ENERGA Oświetlenie Sp. z o.o. prace wykonywać z zachowaniem szczególnej ostrożności, sprzętem ręcznym oraz zgodnie z normą N SEP-E-004.
6. Odkryte kable podlegają etapowemu odbiorowi przez ENERGA Oświetlenie Sp. z o.o.
7. Zachować odległości projektowanej zabudowy od istniejących linii napowietrznych zgodnie z normami PN-E-05100-1 i N SEP-E-003.
8. Ewentualne usunięcie istniejących sieci elektroenergetycznych z terenu, wymaga opracowania projektu technicznego i wykonania przebudowy na koszt inwestora.
9. Przed rozpoczęciem robót wykonać przekopy kontrolne dla zinwentaryzowania tras istniejących kabli energetycznych.
10. W MIEJSCU SKRZYŻOWANIA Z KABLEM OŚWIETLENIOWYM W CELU OCHRONY KABLA ZASTOSOWAĆ RURĘ OSŁONOWĄ DWUDZIELNĄ Φ110

Specjalista ds. oświetlenia
Dział Realizacji Usług Tczew
Piotr Augustin

Kierownik
Wydział Realizacji Usług
Region Północ
Marek Longwa

Energa Oświetlenie sp. z o. o.
Dział Realizacji Usług Tczew
ul. Nowa 5
83-110 Tczew
T. +48 58 530 55 96

8. INFORMACJA DOTYCZĄCA BEZPIECZEŃSTWA I OCHRONY ZDROWIA

NAZWA ZAMIERZENIA BUDOWLANEGO: Budowa linii kablowej nn 0,4 kV

ADRES OBIEKTU BUDOWLANEGO: Częstkowo, gm. Kościerzyna, pow. kościerski, kod pocztowy 83-400

KATEGORIA OBIEKTU BUDOWLANEGO: XXVI

IDENTYFIKATORY DZIAŁEK EWIDENCYJNYCH: 220604_2.0002.63/5, 63/6, 61/2, 62, 67/1, 67/2 ;
220604_2.0034.33/1, 33/2, 32/1, 35

INWESTOR: ENERGA - OPERATOR SA z siedzibą w Gdańsku
80-557 Gdańsk, ul. Marynarki Polskiej 130

OPRACOWAŁ: Damian Bochan

PROJEKTOWAŁ: Rafał Leszczyński
Nr uprawnień 245/Gd/2002
Specjalność instalacyjna w zakresie sieci, instalacji
i urządzeń elektrycznych i elektroenergetycznych.

Wrzesień 2026 r.

8.1. INFORMACJE Z ZAKRESU BEZPIECZEŃSTWA I OCHRONY ZDROWIA

Zgodnie z ustawą z dnia 7 lipca 1994 r. - Prawo budowlane (Dz. U. 1994 Nr 89 poz. 414 z późn. zm.) na podstawie art. 20 pkt 1b.

Kierownik budowy (Wykonawca) jest obowiązany sporządzić lub zapewnić sporządzenie przed rozpoczęciem budowy planu bezpieczeństwa i ochrony zdrowia „planu bioz", w którym należy uwzględnić poniższe zagrożenia i zdrowia ludzi.

Roboty budowlane pod lub w pobliżu przewodów linii elektroenergetycznych w odległości, liczonej poziomo od skrajnych przewodów, mniejszej niż:

- 3,0 m - dla linii o napięciu znamionowym nie przekraczającym 1 kV
- 5,0 m - dla linii o napięciu znamionowym powyżej 1kV,lecz nie przekraczającym 15 kV

Plan BIOZ należy wykonać przy uwzględnieniu podanych uwag oraz po lustracji terenu budowy. Plan BIOZ należy uzgodnić z inwestorem.

8.2. ZAKRES ROBÓT ORAZ KOLEJNOŚĆ ICH WYKONYWANIA

Zakres robót dla przedmiotowego zadania obejmuje:

- kopanie rowów pod projektowane urządzenia: linia kablowa, złącza kablowe;
- budowa urządzeń: linia kablowa, złącza kablowe,
- montaż wyposażenia oraz oprzętu
- pomiar rezystancji uziemienia i rezystancji izolacji kabla
- podłączenie urządzeń, kabla, osprzętu
- pomiary skuteczności zerowania

8.3. WYKAZ ISTNIEJĄCYCH OBIEKTÓW BUDOWLANYCH

Elementy zagospodarowania działki/terenu, które mogą stwarzać zagrożenie bezpieczeństwa i zdrowia ludzi:

- istniejąca sieć i urządzenia elektroenergetyczne nn, SN
- istniejąca sieć naziemna pozostałych gestorów sieci (mapa sytuacyjno-wysokościowa),
- istniejąca sieć podziemna pozostałych gestorów sieci (mapa sytuacyjno-wysokościowa)

8.4. PRZEWIDYWANE ZAGROŻENIA WYSTĘPUJĄCE PODCZAS REALIZACJI ROBÓT BUDOWLANYCH

SKALA	RODZAJ ZAGROŻENIA	MIEJSCE	CZAS WYSTĄPIENIA
wysoka	Porażenie prądem elektrycznym	Istniejąca linia napowietrzna/kablowa	Podczas montażu/podłączenia urządzeń, osprzętu
wysoka	Wpadnięcie do rowu/ przygniecenie pracownika	Istniejąca linia napowietrzna/kablowa	Podczas robót przy wykopie i posadowieniu urządzeń
średnia	Potrącenie samochodem, sprzętem mechanicznym	Droga, teren placu budowy	Podczas realizacji zadania

8.5. SZKOLENIE PRACOWNIKÓW PRZED PODJĘCIEM PRAC BUDOWLANYCH

Przed każdym przystąpieniem do realizacji robót szczególnie niebezpiecznych, należy przeprowadzić instruktaż pracowników, zgodnie z Rozp. MPiPS z dnia 27 lipca 2004 r w sprawie szczegółowych zasad szkolenia w dziedzinie bezpieczeństwa i higieny pracy (Dz. U. nr 180, poz. 1860),

w szczególności uwzględniając:

- zasady postępowania w przypadku wystąpienia zagrożenia,
- zasady bezpośredniego nadzoru nad pracami szczególnie niebezpiecznymi przez wyznaczone w tym celu osoby,
- zasady stosowania przez pracowników środków ochrony indywidualnej oraz odzieży i obuwia roboczego.

Przeprowadzenie instruktażu pracowników należy odnotować w dzienniku budowy.

8.6. ŚRODKI TECHNICZNE I ORGANIZACYJNE ZAPOBIEGAJĄCE NIEBEZPIECZEŃSTWOM WYNIKAJĄCYM Z WYKONANIA ROBÓT BUDOWLANYCH

Środki techniczne i organizacyjne, zapobiegające niebezpieczeństwom wynikającym z wykonywania robót w strefach szczególnego zagrożenia zdrowia lub w ich sąsiedztwie, w tym zapewniające bezpieczną i sprawną komunikację, umożliwiającą szybką ewakuację na wypadek pożaru, awarii i innych zagrożeń:

- pracownicy wykonujący prace montażowe i instalacyjne przy linii kablowej 0,4kV powinni być przeszkoleni i wykonywać prace zgodnie z „Instrukcją wykonywania PPN [prac pod napięciem] w liniach napowietrznych i kablowych 0,4 kV”,
- teren robót należy wygrodzić folią koloru biało-czerwonego,
- robót nie wykonywać po zmroku, ani w warunkach złej widoczności,
- nie wykonywać w pobliżu linii napowietrznej prac dźwigiem,
- bezpieczną i sprawną komunikację zapewnia droga publiczna, na której będzie wykonywane projektowane przyłącze,
- pomiary elektryczne powinny wykonywać dwie osoby, w tym co najmniej jedna z uprawnieniami do wykonywania pomiarów.

8.7. PODSTAWA PRAWNA

- ustawa z dnia 26 czerwca 1974 r. Kodeks pracy (Dz. U. 1974 nr 24 poz. 141 z późn. zm.);
- ustawa z dnia 7 lipca 1994 r. – Prawo budowlane (Dz. U. 1994 Nr 89 poz. 414 z późn. zm);
- ustawa z dnia 21 grudnia 2000 r. o dozorze technicznym (Dz. U. nr 122, poz. 1321 z późn. zm.);
- Rozporządzenie Ministra Infrastruktury z dnia 23 czerwca 2003 r. w sprawie informacji dotyczącej bezpieczeństwa i ochrony zdrowia oraz planu bezpieczeństwa i ochrony zdrowia (Dz.U. 2003 nr 120 poz. 1126);
- Rozporządzenie Ministra Rodziny, Pracy i Polityki Społecznej z dnia 29 maja 2019 r. zmieniające rozporządzenie w sprawie szkolenia w dziedzinie bezpieczeństwa i higieny pracy (Dz.U. 2019, poz. 1099);
- Rozporządzenie Rady Ministrów z dnia 28 maja 1996 r w sprawie profilaktycznych posiłków i napojów (Dz. U. Nr 60, poz. 278 z późn. zm.);
- Rozporządzenia Ministra Pracy i Polityki Socjalnej z dnia 26 września 1997 r. w sprawie ogólnych przepisów bhp (Dz. U. nr 129, poz. 844 z późn. zm.);
- Rozporządzenie Ministra Infrastruktury z dnia 6 lutego 2003 r w sprawie bezpieczeństwa i higieny pracy podczas wykonywania robót budowlanych (Dz. U. nr 47, poz. 401).