Podpisane elektronicznie przez Artur Stempniak (Certyfikat kwalifikowany) w dniu 2026-07-16.

PODPIS ZAUFANY
MARCIN
WASIAK
14.07.2026 14:52:39 GMT+0200
Dokument podpisany elektronicznie podpisem zaufanym

Część 1

P R O J E K T
ZAGOSPODAROWANIA TERENU

Nr ewidencyjny: ……/2026

Nazwa i adres obiektu budowlanego:	**Przebudowa sieci elektroenergetycznej napowietrznej nN-0,4kV, budowa sieci elektroenergetycznej: linii kablowej nN-0,4kV i złącza w miejscowości Krzywie gm. Gostynin.**
Zakres opracowania:	Linia napowietrzna i kablowa nN-0,4kV, złącze.
Kategoria obiektu budowlanego:	**XXVI**
Identyfikatory działek ewidencyjnych:	140402_2.0053.**332,** 140402_2.0053.**333,** 140402_2.0053.**334,** 140402_2.0053.**335/1,** 140402_2.0053.**335/2,** 140402_2.0053.**336,** 140402_2.0053.**337/1,** 140402_2.0053.**337/2,** 140402_2.0053.**338,** 140402_2.0053.**339,** 140402_2.0053.**340/3,** 140402_2.0053.**340/4,** 140402_2.0053.**341,** 140402_2.0053.**294,** 140402_2.0053.**342,** 140402_2.0053.**292/3,** 140402_2.0053.**292/5,** 140402_2.0053.**288,** 140402_2.0053.**287,** 140402_2.0053.**286,** 140402_2.0053.**285**
Branża:	Elektryczna.
Zleceniodawca, Inwestor, adres:	ENERGA - OPERATOR S.A. w Gdańsku ul. Marynarki Polskiej 130, 80-557 Gdańsk
Nr WP, WBS, OBI :	P/25/014028, B/25/015861, OBI/74/2503481
Nr umowy:	PJ00533/26

Część 1 Projekt zagospodarowania terenu

Spis treści

1.	Określenie przedmiotu zamierzenia budowlanego	3
2.	Stan istniejący	3
3.	Projektowane zagospodarowanie terenu	6
4.	Powierzchnia zabudowy i powierzchnia biologicznie czynna	6/1
5.	Informacje i dane	6/1
6.	Dane dotyczące warunków ochrony przeciwpożarowej	6/2
7.	Inne niezbędne dane	6/2
8.	Obszar oddziaływania inwestycji	6/3
9.	Ochrona konserwatorska	6/3
10.	Ingerencja w zieleń wysoką	6/3
11.	Oświadczenie projektanta, uprawnienia, izba	7
	Projekt zagospodarowania terenu – część rysunkowa	11
	Profile sieci napowietrznej	11/5

1. Określenie przedmiotu zamierzenia budowlanego

Tematem opracowania jest:
Przebudowa sieci elektroenergetycznej napowietrznej nN-0,4kV,
budowa sieci elektroenergetycznej: linii kablowej nN-0,4kV i złącza
w miejscowości Krzywie gm. Gostynin na dz. nr
140402_2.0053.**332,** 140402_2.0053.**333,** 140402_2.0053.**334,** 140402_2.0053.**335/1,**
140402_2.0053.**335/2,** 140402_2.0053.**336,** 140402_2.0053.**337/1,** 140402_2.0053.**337/2,**
140402_2.0053.**338,** 140402_2.0053.**339,** 140402_2.0053.**340/3,** 140402_2.0053.**340/4,**
140402_2.0053.**341,** 140402_2.0053.**294,** 140402_2.0053.**342,** 140402_2.0053.**292/3,**
140402_2.0053.**292/5,** 140402_2.0053.**288,** 140402_2.0053.**287,** 140402_2.0053.**286,**
140402_2.0053.**285**.

Przebudowywana sieć napowietrzna nN łączyć się będzie z istniejącą słupową stacją transformatorową SN/nN T740807 Krzywie II.
Przebudowa sieci napowietrznej nN polega na wymianie przewodów: zasilających i oświetleniowych oraz stanowisk słupowych z lampami oświetleniowymi w linii napowietrznej nN-0,4kV od stanowiska słupowego nr 2 do stanowiska słupowego nr 15 oraz na wymianie przewodów w linii napowietrznej nN-0,4kV od stacji T740807 Krzywie II do stanowiska słupowego nr 2 i od stanowiska słupowego nr 15 do stanowiska słupowego nr 16/2.
Sieć napowietrzna składa się z przewodów zasilających przyłącza, stanowisk słupowych, przewodów oświetleniowych, lamp oświetleniowych. Ze stanowisk słupowych wyprowadzone są przyłącza napowietrzne doprowadzone do złączy napowietrznych zainstalowanych na budynkach.
Przełożenie przyłączy według odrębnego opracowania, bez zmiany ich trasy i punktów przyłączenia. Wymiana transformatora w stacji T740807 Krzywie II według odrębnego opracowania.
Budowana sieć kablowa nN łączyć się będzie z przebudowywaną siecią napowietrzną nN na stanowisku słupowym nr 16/2.

Jest to obiekt o prostej konstrukcji i rozwiązaniach, dlatego w myśl art.20 ust.3 p.2 Prawa Budowlanego projekt nie wymaga sprawdzenia.
Projektowana sieć będzie siecią lokalną.

Wyszczególnienie przyłączanych odbiorców

1. Warunki przyłączenia nr: P/25/014028
   - Nr działki 285
   - Moc przyłączeniowa 15kW
   - Zabezpieczenie główne ETIMAT-T 3x1p 25A

2. Stan istniejący

W rejonie objętym opracowaniem w bezpośrednim sąsiedztwie obiektów przyłączanych istniejący odbiorcy energii elektrycznej zasilani są z linii napowietrzno - kablowej nN – 0,4 kV zasilanej ze stacji **T740807 Krzywie II**.
Istniejące zagospodarowanie w zakresie objętym inwestycją obejmuje dz. nr
140402_2.0053.**332,** 140402_2.0053.**333,** 140402_2.0053.**334,** 140402_2.0053.**335/1,**
140402_2.0053.**335/2,** 140402_2.0053.**336,** 140402_2.0053.**337/1,** 140402_2.0053.**337/2,** 140402_2.0053.**338,**
140402_2.0053.**339,** 140402_2.0053.**340/3,** 140402_2.0053.**340/4,**

PROJEKTANT
mgr inż. Marcin Wasiak
upr. proj. MAZ/0071/POOE/10

140402_2.0053.**341**, 140402_2.0053.**294**, 140402_2.0053.**342**, 140402_2.0053.**292/3**, 140402_2.0053.**292/5**, 140402_2.0053.**288**, 140402_2.0053.**287**, 140402_2.0053.**286**, 140402_2.0053.**285**
w miejscowości Krzywie gm. Gostynin.
W terenie objętym projektem istnieją:

NUMER EWIDENCYJNY DZIAŁKI	ISTNIEJĄCE OBIEKTY BUDOWLANE
332	zieleń niska, sieć elektroenergetyczna średniego i niskiego napięcia napowietrzna, napowietrzna słupowa stacja transformatorowa, pola uprawne, ogrodzenie
333	budynek mieszkalny, zieleń niska, sieć elektroenergetyczna niskiego napięcia napowietrzna i kablowa, przyłącze wody, szambo, studnia, ogrodzenie, pola uprawne, instalacje kanalizacyjna, elektroenergetyczna, komunikacja wewnętrzna
334	budynki mieszkalny i gospodarcze, zieleń niska, sieć i przyłącze elektroenergetyczne niskiego napięcia napowietrzne, studnia, ogrodzenie, pola uprawne, komunikacja wewnętrzna
335/1	Inna budowla, zieleń niska, sieć elektroenergetyczna niskiego napięcia napowietrzna, pola uprawne
335/2	budynek mieszkalny, inna budowla, zieleń niska, sieć i przyłącze elektroenergetyczne niskiego napięcia napowietrzne, studnia, komunikacja wewnętrzna, ogrodzenie
336	budynki mieszkalny i gospodarczy, zieleń niska, drzewa, sieć i przyłącze elektroenergetyczne niskiego napięcia napowietrzne, przyłącze wody, studnia, ogrodzenie, komunikacja wewnętrzna, pola uprawne
337/1	zieleń niska, sieć elektroenergetyczna niskiego napięcia napowietrzna, pola uprawne
337/2	budynki mieszkalny i gospodarcze, zieleń niska, sieć i przyłącze elektroenergetyczne niskiego napięcia napowietrzne, sieć telekomunikacyjna kablowa, przyłącze wody, szambo, studnia, ogrodzenie, instalacja zbiornikowa na gaz płynny, komunikacja wewnętrzna
338	budynki mieszkalny i gospodarczy, zieleń niska, sieć i przyłącze elektroenergetyczne niskiego napięcia napowietrzne, przyłącze wody, studnia, ogrodzenie, komunikacja wewnętrzna, pola uprawne
339	budynki mieszkalny i gospodarczy, zieleń niska, sieć i przyłącze elektroenergetyczne niskiego napięcia napowietrzne, sieć telekomunikacyjna kablowa, przyłącze wody, studnia, ogrodzenie, komunikacja wewnętrzna, pola uprawne

PROJEKTANT
mgr inż. Marcin Wasiak
upr. proj. MAZ/0071/POOE/10

340/3	budynki mieszkalny i gospodarczy, zieleń niska, sieć i przyłącze elektroenergetyczne niskiego napięcia napowietrzne, sieć telekomunikacyjna kablowa, przyłącze wody, studnie, ogrodzenie, komunikacja wewnętrzna, pola uprawne
340/4	budynek gospodarczy, zieleń niska, sieć elektroenergetyczna niskiego napięcia napowietrzna, ogrodzenie, komunikacja wewnętrzna, pola uprawne
341	zieleń niska, sieć elektroenergetyczna niskiego napięcia napowietrzna i kablowa, pola uprawne
294	zieleń niska, sieć elektroenergetyczna niskiego napięcia napowietrzna i kablowa, przyłącze elektroenergetyczne niskiego napięcia napowietrzne, ogrodzenie
342	budynki mieszkalny i gospodarcze, zieleń niska, sieci elektroenergetyczna niskiego napięcia napowietrzna, przyłącze wody, studnia, ogrodzenie, staw/sztuczny zbiornik wodny, pola uprawne, komunikacja wewnętrzna, inna budowla, instalacja elektroenergetyczna
292/3	budynki mieszkalny i gospodarcze, zieleń niska, sieci elektroenergetyczna niskiego napięcia napowietrzna, sieć telekomunikacyjna kablowa, przyłącze wody, szambo, studnia, ogrodzenie, staw/sztuczny zbiornik wody, instalacje kanalizacyjna i elektroenergetyczna, oczyszczalnia, komunikacja wewnętrzna
292/5	budynki mieszkalny i garażowy, zieleń niska, drzewa, sieci elektroenergetyczna niskiego napięcia napowietrzna i kablowa, sieć telekomunikacyjna kablowa, przyłącze wody, szambo, hydrant, staw/sztuczny zbiornik wodny, ogrodzenie, instalacje elektroenergetyczna, kanalizacyjna, oczyszczalnia, sieć wodociągowa, komunikacja wewnętrzna
288	zieleń niska, droga wewnętrzna gruntowa
287	zieleń niska, średniowysoka
286	zieleń niska, średniowysoka
285	zieleń niska, średniowysoka

Ukształtowanie terenu płaskie. Teren porośnięty zielenią niską z pojedynczymi drzewami.
Na terenie przeznaczonym pod inwestycje brak jest urządzeń melioracyjnych.
Teren inwestycji położony jest przy drodze gminnej oraz drodze wewnętrznej we władaniu Gminy Gostynin.
Teren inwestycji jest terenem zabudowy z siedliskami zagrodowymi.
Układ komunikacyjny. Dostęp do drogi publicznej – drogi gminnej dz. 348 bezpośredni oraz poprzez drogę wewnętrzną we władaniu Gminy Gostynin dz. 197.
Do rozbiórki przewidziano sieć napowietrzną nN: przewody zasilające oraz oświetleniowe oraz stanowiska słupowe z lampami od stanowiska słupowego nr 2 do stanowiska słupowego nr 15 oraz przewody od stacji T740807 Krzywie II do stanowiska słupowego nr 2 i od stanowiska słupowego nr 15 do stanowiska słupowego nr 16/2. Rozbiórka wykonana będzie w trakcie realizacji inwestycji. Rozbiórka sieci nN przewidziana w ramach projektowanej przebudowy tej sieci. W miejsce zdemontowanych przewodów zasilających zostaną zamontowane nowe przewody zasilające o innych parametrach, przewody linii oświetleniowej oraz lampy do ponownego zamontowania na projektowanych stanowiskach słupowych. Przełożenie przyłączy według odrębnego opracowania. Wymiana transformatora w stacji T740807 Krzywie II według odrębnego opracowania.

PROJEKTANT

mgr inż. Marcin Wasiak
upr. proj. MAZ/0071/POOE/10

3. Projektowane zagospodarowanie terenu

Przedmiotem inwestycji jest:
Przebudowa sieci elektroenergetycznej napowietrznej nN-0,4kV,
budowa sieci elektroenergetycznej: linii kablowej nN-0,4kV i złącza
w miejscowości Krzywie gm. Gostynin na dz. nr
140402_2.0053.**332**, 140402_2.0053.**333**, 140402_2.0053.**334**, 140402_2.0053.**335/1**,
140402_2.0053.**335/2**, 140402_2.0053.**336**, 140402_2.0053.**337/1**, 140402_2.0053.**337/2**,
140402_2.0053.**338**, 140402_2.0053.**339**, 140402_2.0053.**340/3**, 140402_2.0053.**340/4**,
140402_2.0053.**341**, 140402_2.0053.**294**, 140402_2.0053.**342**, 140402_2.0053.**292/3**,
140402_2.0053.**292/5**, 140402_2.0053.**288**, 140402_2.0053.**287**, 140402_2.0053.**286**,
140402_2.0053.**285**

Projektowane zagospodarowanie terenu obejmuje:
Przebudowa sieci elektroenergetycznej napowietrznej nN-0,4kV,
budowa sieci elektroenergetycznej: linii kablowej nN-0,4kV i złącza
w miejscowości Krzywie gm. Gostynin na dz. nr
140402_2.0053.**332**, 140402_2.0053.**333**, 140402_2.0053.**334**, 140402_2.0053.**335/1**,
140402_2.0053.**335/2**, 140402_2.0053.**336**, 140402_2.0053.**337/1**, 140402_2.0053.**337/2**,
140402_2.0053.**338**, 140402_2.0053.**339**, 140402_2.0053.**340/3**, 140402_2.0053.**340/4**,
140402_2.0053.**341**, 140402_2.0053.**294**, 140402_2.0053.**342**, 140402_2.0053.**292/3**,
140402_2.0053.**292/5**, 140402_2.0053.**288**, 140402_2.0053.**287**, 140402_2.0053.**286**,
140402_2.0053.**285**

a) Urządzenia budowlane związane z obiektami budowlanymi – przyłącza napowietrzne do przełożenia na projektowane słupy bez zmiany ich parametrów
b) Sposób odprowadzania lub oczyszczania ścieków – bez zmian
c) Układ komunikacyjny – bez zmian
d) Sposób dostępu do drogi publicznej – bez zmian
e) Parametry techniczne sieci i urządzeń uzbrojenia terenu:

Zasilanie ze stacji T740807 Krzywie II

1. Wymiana pojedynczego słupa SN: ------
2. Linia napowietrzna SN: ------
3. Rozłącznik napowietrzny SN: ------
4. Linia kablowa SN: ------
5. Złącze kablowe SN: ------
6. Stacja transformatorowa SN/nn: ------
7. Wymiana pojedynczego słupa nn: 10 szt. Typ P długość 12m, średnica 0,4m
   2 szt. Typ N długość 12m, średnica 0,4m
   2 szt. Typ O długość 12m, średnica 0,4m
8. Linia napowietrzna nn: (przebudowa) AsXSn 4x120 obw. 3 811m trasy, 854m
   Linia oświetleniowa: do przełożenia na projektowane słupy
   Przyłącze napowietrzne: do przełożenia
   Złącze/a napowietrzne:
   Przyłącze kablowe:
   Złącze/a kablowe:
9. Linia kablowa nn: NA2XY 4x120 SE obw. 3 188m trasy, 212m
   Złącze kablowe (szer. x wys. x gł.): P1-Rs/LZV/F 400x850x250 szt. 1
10. Słupowy rozłącznik bezpiecznikowy: 1
11. Przeciski i rury osłonowe:

	szt.

PROJEKTANT
mgr inż. Marcin Wasiak
upr. proj. MAZ/0071/POOE/10

Przecisk SRS 110/99 dł. 28m	1
Rura DVK 110/95 dł. 6m	1
Rura DVK 110/95 dł. 2m	1

12. Układ sieci: TN-C
13. Wymiana transformatora: 1

f) Ukształtowanie terenu i układ zieleni – bez zmian. Teren po zakończeniu robót zostanie przywrócony do stanu pierwotnego. Projektowana sieć nie ingeruje w zieleń wysoką.
W części rysunkowej PZT symbole projektowanych i demontowanych stanowisk słupowych zostały powiększone celu pokazania na płaszczyźnie leżących współosiowo obiektów o zbliżonych do siebie rozmiarach.

4. **Powierzchnia zabudowy i powierzchnia biologicznie czynna - bez zmian**

Zestawienie powierzchni bez zmian.

5. Informacje i dane

a) Rodzaj ograniczeń i zakazów w zabudowie i zagospodarowaniu terenu wynikające z Decyzji o ustaleniu lokalizacji inwestycji celu publicznego. Ograniczeniem są długość sieci do 2500m, ilość złączy do 5szt.
b) Sieć nie jest projektowana na obszarze objętym ochroną konserwatorską, wpisanym do rejestru zabytków lub gminnej ewidencji zabytków
c) Wpływ eksploatacji górniczej – nie dotyczy, sieć nie znajduje się w granicach terenu górniczego.
d) Brak jest i nie przewiduje się występowania zagrożeń dla środowiska oraz higieny i zdrowia użytkowników projektowanego obiektu budowlanego oraz jego otoczenia.
Projekt nie wymaga decyzji o środowiskowych uwarunkowaniach w rozumieniu przepisów o udostępnieniu informacji o środowisku i jego ochronie, oraz o ocenach oddziaływania na środowisko.

Planowana inwestycja jest położona na Obszarze Krajobrazu Chronionego „Dolina Skrwy Lewej”. Ograniczenia i zakazy wynikające z UCHWAŁY NR 70/24 SEJMIKU WOJEWÓDZTWA MAZOWIECKIEGO z dnia 27 sierpnia 2024 r.w sprawie Obszaru Chronionego Krajobrazu Dolina Skrwy Lewej.
§ 3. 1. W Obszarze zakazuje się:
1) realizacji przedsięwzięć mogących znacząco oddziaływać na środowisko w rozumieniu przepisów ustawy z dnia 3 października 2008 r. o udostępnianiu informacji o środowisku i jego ochronie, udziale społeczeństwa w ochronie środowiska oraz o ocenach oddziaływania na środowisko (Dz. U. z 2023 r. poz. 1094, z późn. zm.1));
2) likwidowania i niszczenia zadrzewień śródpolnych, przydrożnych i nadwodnych, jeżeli nie wynikają one z potrzeby ochrony przeciwpowodziowej i zapewnienia bezpieczeństwa ruchu drogowego lub wodnego lub budowy, odbudowy, utrzymania, remontów lub naprawy urządzeń wodnych;
3) wydobywania do celów gospodarczych skał, w tym torfu oraz skamieniałości, w tym kopalnych szczątków roślin i zwierząt, a także minerałów i bursztynu;
4) wykonywania prac ziemnych trwale zniekształcających rzeźbę terenu, z wyjątkiem prac związanych z zabezpieczeniem przeciwpowodziowym lub przeciwosuwiskowym lub utrzymaniem, budową, odbudową, naprawą lub remontem urządzeń wodnych;
7) budowania, nowych obiektów budowlanych w pasie szerokości 50 m od: a) linii brzegów rzek, jezior i innych naturalnych zbiorników wodnych, b) zasięgu lustra wody w sztucznych zbiornikach wodnych usytuowanych na wodach płynących przy normalnym poziomie piętrzenia określonym w pozwoleniu wodnoprawnym, o którym mowa w art. 389 pkt 1 ustawy z dnia 20 lipca 2017 r. – Prawo wodne (Dz. U. z 2023 r. poz. 1478, 1688, 1890, 1963 i 2029)
– z wyjątkiem urządzeń wodnych oraz obiektów służących prowadzeniu racjonalnej gospodarki rolnej, leśnej lub rybackiej.

Planowana inwestycja spełnia wymienione ograniczenia i zakazy.

PROJEKTANT
mgr inż. Marcin Wasiak
upr. proj. MAZ/0071/POOE/10

Lokalizacja projektowanego obiektu budowlanego nie wymaga ingerencji w drzewostan oraz nie wpływa na wody podziemne.
Teren inwestycji znajduje się w granicach Głównego Zbiornika Wód Podziemnych Nr 215 Subniecka Warszawska oraz Głównego Zbiornika Wód Podziemnych Nr 220 Pradolina rzeki Środkowa Wisła (Włocławek - Płock).

6. Dane dotyczące warunków ochrony przeciwpożarowej – nie dotyczy, inwestycja nie zmienia warunków ochrony p. poż.

7. Inne niezbędne dane

Przy skrzyżowaniach i zbliżeniach sieci napowietrznej z obiektami typu budynek, budowla, ogrodzenie, oczyszczalnia, staw/sztuczny zbiornik wody, drzewo, droga roboty związane z demontażem tj. obcięcie i zwijanie przewodów poprzedzić ich podparciem zabezpieczającym przed upadkiem na obiekt.
Przy zbliżeniu sieci napowietrznej do pasa drogowego zwijanie demontowanych przewodów wykonywać bezpośrednio z podnośnika zlokalizowanego w pasie drogowym – po uzyskaniu zgody zarządcy drogi, a przewody po zwinięciu wywieźć. W pozostałych przypadkach dopuszcza się aby demontowane przewody zostały opuszczone na poziom terenu a następnie zwinięte i wywiezione.
Przy zbliżeniach i skrzyżowaniach sieci napowietrznej z budynkami i innymi budowlami zabezpieczyć dachy tych obiektów przed upadkiem na nie przewodów przy pomocy plandeki.
Przy zbliżeniach i skrzyżowaniach sieci napowietrznej z ogrodzeniami zabezpieczyć górne krawędzie tych obiektów przed upadkiem na nie przewodów przy pomocy plandeki.
Przy zbliżeniach sieci napowietrznej z drzewami zabezpieczyć pnie drzew przed uszkodzeniem za pomocą desek i drutu.
Przy zbliżeniu wymienianego stanowiska słupowego nr 4 sieci napowietrznej z kablem telekomunikacyjnym na działce 337/2 przed przystąpieniem do prac ziemnych, należy wykonać wykopy kontrolne w celu lokalizacji istniejącej sieci telekomunikacyjnej, prace ziemne w sąsiedztwie sieci telekomunikacyjnej prowadzić pod nadzorem, ze szczególną ostrożnością, bez użycia sprzętu mechanicznego.
Otwory pod stanowiska słupowe wykonywać przy pomocy wiertnicy mechanicznej za wyjątkiem stanowiska słupowego nr 4 opisanego w zdaniu poprzednim.
Usuwanie i posadawianie stanowisk słupowych prowadzić przy pomocy dźwigu przemieszczającego stanowiska słupowe bezpośrednio z i na środki transportu.

Przy zbliżeniu wymienianego stanowiska słupowego nr 2 sieci napowietrznej z ogrodzeniem na działce 335/2 należy zabezpieczyć ogrodzenie na czas wymiany stanowiska poprzez wymontowanie przęsła w miejscu zbliżenia.
Roboty prowadzone metodą wykopu otwartego wygrodzić za pomocą ogrodzeń zabezpieczających. Wszelkie wykopy należy wykonywać na szerokość minimalną niezbędną do ułożenia infrastruktury technicznej. Po wykonaniu robót wykopy należy zasypywać warstwami i zagęszczać mechanicznie.
Nie jest dopuszczalne sytuowanie stanowisk pracy, składowisk wyrobów i materiałów lub maszyn i urządzeń budowlanych w odległości mniejszej niż 5m od skrajnego przewodu sieci średniego napięcia oraz pod siecią. Roboty budowlane przy użyciu maszyn lub innych urządzeń technicznych w odległości mniejszej niż 5m od skrajnego przewodu sieci średniego napięcia oraz pod siecią wykonywać po uzgodnieniu z osobą odpowiedzialną za eksploatację sieci ze strony jej gestora.
Nie jest dopuszczalne sytuowanie stanowisk pracy, składowisk wyrobów i materiałów lub maszyn i urządzeń budowlanych w odległości mniejszej niż 3m od skrajnego przewodu sieci niskiego napięcia oraz pod siecią. Roboty budowlane przy użyciu maszyn lub innych urządzeń technicznych w odległości mniejszej niż 3m od skrajnego przewodu sieci niskiego

PROJEKTANT
mgr inż. Marcin Wasiak
upr. proj. MAZ/0071/POOE/10

napięcia oraz pod siecią wykonywać po uzgodnieniu z osobą odpowiedzialną za eksploatację sieci ze strony jej gestora.
Roboty przy zbliżeniu do punktów granicznych wykonywać ręcznie z zabezpieczeniem punktów osnowy geodezyjnej i punktów granicznych.

Przejście poprzeczne przez jezdnię gruntową oraz skrzyżowanie z wodociągiem wykonać metodą wykopu w rurach DVK. Zachować warunki zawarte w piśmie nr RG.6853.6.2026 z dn. 02.03.2026 r. wydanym przez Wójta Gminy Gostynin – część 4 opracowania.
Przy skrzyżowaniu z wodociągiem zachować minimalną odległość spełniają wymagania normy N-SEP-E-004 tj. 25cm + średnica rurociągu.
Przy zbliżeniu z drzewami, ogrodzeniem oraz pod ogrodzeniem kabel ułożyć w rurach SRS metodą przecisku – dotyczy działki 292/5.
Głębokość układania sieci podstawowa 0,9m, przy skrzyżowaniach zgodnie z profilami – część 2 opracowania.
Odległości pionowe i poziome projektowanej sieci napowietrznej są zgodne z normą N SEP-E-003.

8. Obszar oddziaływania inwestycji

Obszar oddziaływania obejmuje działki nr
140402_2.0053.**332**, 140402_2.0053.**333**, 140402_2.0053.**334**, 140402_2.0053.**335/1**, 140402_2.0053.**335/2**, 140402_2.0053.**336**, 140402_2.0053.**337/1**, 140402_2.0053.**337/2**, 140402_2.0053.**338**, 140402_2.0053.**339**, 140402_2.0053.**340/3**, 140402_2.0053.**340/4**, 140402_2.0053.**341**, 140402_2.0053.**294**, 140402_2.0053.**342**, 140402_2.0053.**292/3**, 140402_2.0053.**292/5**, 140402_2.0053.**288**, 140402_2.0053.**287**, 140402_2.0053.**286**, 140402_2.0053.**285**.

w miejscowości Krzywie gm. Gostynin, na których została zlokalizowana inwestycja.
Obszar oddziaływania ustalono w oparciu o przepisy:
Ustawa z dnia 7 lipca 1994 r. Prawo budowlane
Ustawa z dnia 27 kwietnia 2001Prawo ochrony środowiska
Ustawa z dnia 16 kwietnia 2004 o ochronie przyrody
Ustawa z dnia 21 marca 1985 r. o drogach publicznych
Rozporządzenie Ministra Infrastruktury w sprawie warunków technicznych, jakim powinny odpowiadać budynki i ich usytuowanie
Brak innych przepisów nakazujących objęcie obszarem oddziaływania działek innych niż podano.
Inwestycja jest zaprojektowana w miejscowości Krzywie gm. Gostynin zgodnie z Decyzją Nr 8 /2026 z dnia 15 . 05 .2026 r. o ustaleniu lokalizacji inwestycji celu publicznego.

9. Ochrona konserwatorska

Teren, na którym projektowana jest sieć nie jest wpisany do rejestru zabytków lub gminnej ewidencji zabytków. Sieć nie jest projektowana na obszarze objętym ochroną konserwatorską.

10. Ingerencja w zieleń wysoką

Lokalizacja projektowanego obiektu budowlanego nie wymaga ingerencji w drzewostan.

PROJEKTANT
mgr inż. Marcin Wasiak
upr. proj. MAZ/0071/POOE/10

T740807 Krzywie II

X = 5815000.00
Y = 7390300.00

istn.
1/ON-12/15

proj.
2/P-12/4,3
dem. 2/P-10

proj.
3/P-12/4,3
dem. 3/P-10

proj.
4/P-12/4,3
dem. 4/Pb-10

Linia 15kV
Gulewo
[0019/15]

proj. AsXSn 4x120 mm2
dem. AL 4x50 mm2
obw. 3 z T740807 Krzywie II
od stacji do słupa nr 16/2 L=811/854m

istn. AsXSn 2x25 mm2
od stacji do słupa nr 9

X = 5814900.00
Y = 7390200.00

Łączy z rys. E-01b

Łączy z rys. E-01a

MAPA DO CELÓW PROJEKTOWYCH MAPA 1(5)

Oznaczenie kancelaryjne zgłoszenia pracy geodezyjnej		GK.6640.666.2026
Miejscowość		KRZYWIE
Jednostka ewidencyjna	Identyfikator	140402_2
	Nazwa	Gostynin
Obręb ewidencyjny	Identyfikator	0053
	Nazwa	KRZYWIE
Arkusz mapy	Mapa numeryczna. Ark. Mapy 7.179.07.02.1.2	
Skala mapy		1 : 500
Dotyczy działek jak w zakresie		
Nazwa układu współrzędnych	Prostokątnych płaskich	2000
	Wysokości	PL-EVRF2007-NH
Oznaczenie granic obszaru, który był przedmiotem aktualizacji		- - - - -

Nie wyklucza się istnienia w terenie urządzeń podziemnych nie wykazanych na mapie, które nie zostały zgłoszone do inwentaryzacji przed zasypaniem, lub dla których brak informacji w instytucjach branżowych.

USŁUGI GEODEZYJNE
Aleksandra Waszkowska
ul. Zakładowa 14/6A, 09-500 Gostynin
NIP: 971 019 49 81, REGON 610405555
tel. 660 687 470
e-mail: aleksandra.waszkowska@op.pl

GEODETA UPRAWNIONY
Aleksandra Waszkowska
nr upr. 16558

28.05.2026r.
Nazwa / imię i nazwisko wykonawcy oraz data i podpis osoby reprezentującej wykonawcę

28.05.2026r.
Imię i nazwisko, nr uprawnień oraz data i podpis geodety uprawnionego który opracował mapę

Za zgodność z oryginałem mapy do celów projektowych
PROJEKTANT
mgr inż. Marcin Wasiak
upr. proj. MAZ/0071/POOE/10

Poświadczam, że niniejszy dokument został opracowany w wyniku prac geodezyjnych i kartograficznych, których rezultaty zawiera operat techniczny pozytywnie zweryfikowany. Jednocześnie informuję, że jestem świadomy odpowiedzialności karnej za złożenie fałszywego oświadczenia.

Identyfikator zgłoszenia prac geodezyjnych	GK.6640.666.2026
Organ służby geodezyjnej, który otrzymał zgłoszenie	Starosta Gostyniński
Wykonawca prac geodezyjnych	Usługi Geodezyjne Aleksandra Waszkowska Ul. 3 Maja 34, 09-500 Gostynin tel. 660 687 470 NIP: 971 019 49 81 Regon: 610405555
Data sporządzenia i numer dokumentu zawierającego wynik pozytywnej weryfikacji	Protokół weryfikacji z dnia 11.06.2026 r. GK.6640.666.2026) 1
Imię i nazwisko oraz nr uprawnień zawodowych kierownika prac	GEODETA UPRAWNIONY Aleksandra Waszkowska Nr upr. 16558

OBJAŚNIENIA

- istn. słupowa stacja transformatorowa SN/nN
- istn. linia napowietrzna SN-15kV
- istn. linia kablowa nN - 0,4kV
- istn. złącze
- istn. linia napowietrzna nN - 0,4kV
- przebudowa stanowiska słupowego
- proj. linia napowietrzna nN - 0,4kV
- dem. linia napowietrzna nN - 0,4kV

EL-PRO Marcin Wasiak	Przebudowa sieci elektroenergetycznej napowietrznej nN-0,4kV, budowa sieci elektroenergetycznej: linii kablowej nN-0,4kV i złącza w miejscowości Krzywie gm. Gostynin. P/25/014028, B/25/015861, OBI/74/2503481 , PJ00533/26
Tytuł rysunku	**Projekt zagospodarowania terenu**
Projektant: mgr inż. Marcin Wasiak	Skala: **1:500**
Nr upr. MAZ/0071/POOE/10	Nr ewid. rys. **E-01a**
Podpis	Data **06.2026**

Łączy z rys. E-01b
Łączy z rys. E-01a

proj.
5/P-12/4,3
dem. 5/P-10

proj.
6/P-12/4,3
dem. 6/P-10

proj.
7/P-12/4,3
dem. 7/P-10

proj.
8/O-12/15
dem. 8/O-10

proj.
9/N-12/20
dem. 9/N-10

Łączy z rys. E-01c
Łączy z rys. E-01b

X = 5814900.00
Y = 7390450.00

X = 5814850.00
Y = 7390550.00

53-168/RVl
53-299/Br/RVl
53-172/RVlz
53-5/dr
53-215/B
53-231/Br/f
53-294
53-342
53-348
53-395
53-396/1
53-396/2
53-397/1
53-398/1
53-398/2
53-476
53-338
53-339
53-340/3
53-340/4
53-341

m1
m2
g1

MAPA DO CELÓW PROJEKTOWYCH MAPA 2(5)

Oznaczenie kancelaryjne zgłoszenia pracy geodezyjnej		GK.6640.666.2026
Miejscowość		KRZYWIE
Jednostka ewidencyjna	Identyfikator	140402_2
	Nazwa	Gostynin
Obręb ewidencyjny	Identyfikator	0053
	Nazwa	KRZYWIE
Arkusz mapy	Mapa numeryczna. Ark. Mapy 7.178.07.02.1.2, 7.178.07.02.2.1	
Skala mapy		1 : 500
Dotyczy działek jak w zakresie		
Nazwa układu współrzędnych	Prostokątnych płaskich	2000
	Wysokości	PL-EVRF2007-NH
Oznaczenie granic obszaru, który był przedmiotem aktualizacji		

Nie wyklucza się istnienia w terenie urządzeń podziemnych nie wykazanych na mapie, które nie zostały zgłoszone do inwentaryzacji przed zasypaniem, lub dla których brak informacji w instytucjach branżowych.

USŁUGI GEODEZYJNE
Aleksandra Waszkowska
ul. Zakładowa 14/6A, 09-500 Gostynin
NIP: 971 019 49 81, REGON 610405555
tel. 660 687 470
e-mail: aleksandra.waszkowska@op.pl

28.05.2026r.
Nazwa i imię i nazwisko wykonawcy oraz data i podpis osoby reprezentującej wykonawcę

GEODETA UPRAWNIONY
Aleksandra Waszkowska
nr upr. 16558

28.05.2026r.
Imię i nazwisko, nr uprawnień oraz data i podpis geodety uprawnionego który opracował mapę

OBJAŚNIENIA

- eN - istn. linia kablowa nN - 0,4kV
- e - istn. złącze
- przebudowa stanowiska słupowego
- proj. linia napowietrzna nN - 0,4kV
- dem. linia napowietrzna nN - 0,4kV

EL-PRO Marcin Wasiak	Przebudowa sieci elektroenergetycznej napowietrznej nN-0,4kV, budowa sieci elektroenergetycznej: linii kablowej nN-0,4kV i złącza w miejscowości Krzywie gm. Gostynin, P/25/014028, B/25/015861, OBI/74/2503481 PJ00533/26	
Tytuł rysunku	Projekt zagospodarowania terenu	
Projektant		Skala 1:500
mgr inż. Marcin Wasiak		
Nr upr. MAZ/0071/POOE/10		Nr ewid. rys. E-01b
Podpis	Data 06.2026	

Poświadczam, że niniejszy dokument został opracowany w wyniku prac geodezyjnych i kartograficznych, których rezultaty zawiera operat techniczny pozytywnie zweryfikowany. Jednocześnie informuję, że jestem świadomy odpowiedzialności karnej za złożenie fałszywego oświadczenia.

Identyfikator zgłoszenia prac geodezyjnych	GK.6640.666.2026
Organ służby geodezyjnej, który otrzymał zgłoszenie	Starosta Gostyniński
Wykonawca prac geodezyjnych	Usługi Geodezyjne Aleksandra Waszkowska Ul. 3 Maja 34, 09-500 Gostynin tel. 660 687 470 NIP: 971 019 49 81 Regon: 610405555
Data sporządzenia i numer dokumentu zawierającego wynik pozytywnej weryfikacji	Protokół weryfikacji z dnia 11.06.2026 r. GK.6640.666.2026/1
Imię i nazwisko oraz nr uprawnień zawodowych kierownika prac	GEODETA UPRAWNIONY Aleksandra Waszkowska Nr upr. 16558

Za zgodność z oryginałem mapy do celów projektowych
PROJEKTANT
mgr inż. Marcin Wasiak
upr. proj. MAZ/0071/POOE/10

EL-PRO Marcin Wasiak	Przebudowa sieci elektroenergetycznej napowietrznej nN-0,4kV, budowa sieci elektroenergetycznej: linii kablowej nN-0,4kV i złącza w miejscowości Krzywie gm. Gostynin. P/25/014028, B/25/015861, OBI/74/2503481 , PJ00533/26
Tytuł rysunku	**Projekt zagospodarowania terenu**
Projektant: mgr inż. Marcin Wasiak	Skala: **1:500**
Nr upr. MAZ/0071/POOE/10	Nr ewid. rys.: **E-01c**
Podpis	Data: **06.2026**

OBJAŚNIENIA

- przebudowa stanowiska słupowego
- proj. linia napowietrzna nN - 0,4kV
- dem. linia napowietrzna nN - 0,4kV

proj. 13/P-12/4,3 dem. 13/P-10

proj. 12/P-12/4,3 dem. 12/P-10

proj. 11/P-12/4,3 dem. 11/Pb-10

proj. 10/P-12/4,3 dem. 10/P-10

Łączy z rys. E-01d

Łączy z rys. E-01c

Łączy z rys. E-01c

Łączy z rys. E-01b

X = 5814950.00
Y = 7390650.00

X = 5814850.00
Y = 7390550.00

53-294

53-342

53-226/RVIz

53-168/RVI

53-231/Bz/RVI

84.7 87.1 87.3 88.4 88.1 88.7 88.9 89.3 89.5 90.2 94

1.7 1.9 2.1 0.5 2.8 1.2 4.5

ib g1 g1 g1 eNN

Za zgodność z oryginałem mapy do celów projektowych
PROJEKTANT
mgr inż. Marcin Wasiak
upr. proj. MAZ/0071/POOE/10

Poświadczam, że niniejszy dokument został opracowany w wyniku prac geodezyjnych i kartograficznych, których rezultaty zawiera operat techniczny pozytywnie zweryfikowany. Jednocześnie informuję, że jestem świadomy odpowiedzialności karnej za złożenie fałszywego oświadczenia.

Identyfikator zgłoszenia prac geodezyjnych	GK.6640.666.2026
Organ służby geodezyjnej, który otrzymał zgłoszenie	Starosta Gostyniński
Wykonawca prac geodezyjnych	Usługi Geodezyjne Aleksandra Waszkowska Ul. 3 Maja 34, 09-500 Gostynin tel. 660 687 470 NIP: 971 019 49 81 Regon: 610405555
Data sporządzenia i numer dokumentu zawierającego wynik pozytywnej weryfikacji	Protokół weryfikacji z dnia 11.06.2026 r. GK.6640.666.2026.1
Imię i nazwisko oraz nr uprawnień zawodowych kierownika prac	GEODETA UPRAWNIONY Aleksandra Waszkowska nr upr. 16558

MAPA DO CELÓW PROJEKTOWYCH MAPA 3(5)

Oznaczenie kancelaryjne zgłoszenia pracy geodezyjnej		GK.6640.666.2026
Miejscowość		KRZYWIE
Jednostka ewidencyjna	Identyfikator	140402_2
	Nazwa	Gostynin
Obręb ewidencyjny	Identyfikator	0053
	Nazwa	KRZYWIE
Arkusz mapy	Mapa numeryczna. Ark. Mapy 7.179.07.22.4.3, 7.178.07.02.2.1	
Skala mapy		1 : 500
Dotyczy działek jak w zakresie		
Nazwa układu współrzędnych	Prostokątnych płaskich	2000
	Wysokości	PL-EVRF2007-NH
Oznaczenie granic obszaru, który był przedmiotem aktualizacji		- - - - -

Nie wyklucza się istnienia w terenie urządzeń podziemnych nie wykazanych na mapie, które nie zostały zgłoszone do inwentaryzacji przed zasypaniem, lub dla których brak informacji w instytucjach branżowych.

USŁUGI GEODEZYJNE
Aleksandra Waszkowska
ul. Zakładowa 14/6A, 09-500 Gostynin
NIP: 971-019-49-81, REGON 610405555
tel. 660 687 470
e-mail: aleksandra.waszkowska@op.pl

28.05.2026r.
Nazwa / imię i nazwisko wykonawcy oraz data i podpis osoby reprezentującej wykonawcę

GEODETA UPRAWNIONY
Aleksandra Waszkowska
nr upr. 16558

28.05.2026r.
Imię i nazwisko, nr uprawnień oraz data i podpis geodety uprawnionego który opracował mapę

Łączy z rys. E-01d
Łączy z rys. E-01e

X = 5815050.00
Y = 7390700.00

istn.
16/1/N-10,5/20

istn.
16/N-10,5/10

proj.
15/O-12/15
dem. 15/O-10

proj.
14/N-12/10
dem. 14/Np-10

istn.
16/2/K-10,5/15

53-268/PsVI
53-255/W/PsVI
53-292/3
53-55/S/RVI
53-284/Br/RVI
53-273/RVI
53-245/N
53-291/Br/RVI
53-293/LsVI
53-257
53-254/PsVI
53-226/RVIz
53-294
53-342
53-274/N
53-195
53-293
53-255/W/PsVI
53-254/PsVI
53-226/RVIz

m1
t1
g1
g1
g1
J6A

proj. SRSø110
przecisk L=28,0m
proj. DVKø110
L=2,0m

82.96
83.57

Łączy z rys. E-01d
Łączy z rys. E-01c

OBJAŚNIENIA

- istn. linia kablowa nN - 0,4kV
- istn. złącze
- przebudowa stanowiska słupowego
- proj. linia napowietrzna nN - 0,4kV
- dem. linia napowietrzna nN - 0,4kV
- proj. linia kablowa nN - 0,4kV
- proj. złącze
- proj. przepust

EL-PRO Marcin Wasiak	Przebudowa sieci elektroenergetycznej napowietrznej nN-0,4kV, budowa sieci elektroenergetycznej: linii kablowej nN-0,4kV i złącza w miejscowości Krzywie gm. Gostynin. P/25/014028, B/25/015861, OBI/74/2503481 , PJ00533/26
Tytuł rysunku	**Projekt zagospodarowania terenu**
Projektant: mgr inż. Marcin Wasiak	Skala: **1:500**
Nr upr. MAZ/0071/POOE/10	Nr ewid. rys.: **E-01d**
Podpis	Data: **06.2026**

X = 5814950.00
Y = 7390800.00

Za zgodność z oryginałem mapy do celów projektowych
PROJEKTANT
mgr inż. Marcin Wasiak
upr. proj. MAZ/0071/POOE/10

Poświadczam, że niniejszy dokument został opracowany w wyniku prac geodezyjnych i kartograficznych, których rezultaty zawiera operat techniczny pozytywnie zweryfikowany. Jednocześnie informuję, że jestem świadomy odpowiedzialności karnej za złożenie fałszywego oświadczenia.

Identyfikator zgłoszenia prac geodezyjnych	GK.6640.666.2026
Organ służby geodezyjnej, który otrzymał zgłoszenie	Starosta Gostyniński
Wykonawca prac geodezyjnych	Usługi Geodezyjne Aleksandra Waszkowska Ul. 3 Maja 34, 09-500 Gostynin tel. 660 687 470 NIP: 971 019 48 81 Regon: 610405555
Data sporządzenia i numer dokumentu zawierającego wynik pozytywnej weryfikacji	Protokół weryfikacji z dnia 11.06.2026 r. GK.6640.666.2026/1
Imię i nazwisko oraz nr uprawnień zawodowych kierownika prac	GEODETA UPRAWNIONY Aleksandra Waszkowska nr upr. 16558

MAPA DO CELÓW PROJEKTOWYCH MAPA 4(5)

Oznaczenie kancelaryjne zgłoszenia pracy geodezyjnej		GK.6640.666.2026
Miejscowość		KRZYWIE
Jednostka ewidencyjna	Identyfikator	140402_2
	Nazwa	Gostynin
Obręb ewidencyjny	Identyfikator	0053
	Nazwa	KRZYWIE
Arkusz mapy	Mapa numeryczna. Ark. Mapy 7.179.07.22.4.3, 7.179.07.22.4.4, 7.178.07.02.2.1	
Skala mapy		1 : 500
Dotyczy działek jak w zakresie		
Nazwa układu współrzędnych	Prostokątnych płaskich	2000
	Wysokości	PL-EVRF2007-NH
Oznaczenie granic obszaru, który był przedmiotem aktualizacji		

Nie wyklucza się istnienia w terenie urządzeń podziemnych nie wykazanych na mapie, które nie zostały zgłoszone do inwentaryzacji przed zasypaniem, lub dla których brak informacji w instytucjach branżowych.

USŁUGI GEODEZYJNE
Aleksandra Waszkowska
ul. Zakładowa 14/6A, 09-500 Gostynin
NIP: 971 019 48 81, REGON 610405555
tel. 660 687 470
e-mail: aleksandra.waszkowska@op.pl

28.05.2026r.
Nazwa / imię i nazwisko wykonawcy oraz data i podpis osoby reprezentującej wykonawcę

GEODETA UPRAWNIONY
Aleksandra Waszkowska
nr upr. 16558

28.05.2026r.
Imię i nazwisko, nr uprawnień oraz data i podpis geodety uprawnionego który opracował mapę

MAPA DO CELÓW PROJEKTOWYCH MAPA 5(5)

Oznaczenie kancelaryjne zgłoszenia pracy geodezyjnej		GK.6640.666.2026
Miejscowość		**KRZYWIE**
Jednostka ewidencyjna	Identyfikator	140402_2
	Nazwa	Gostynin
Obręb ewidencyjny	Identyfikator	0053
	Nazwa	**KRZYWIE**
Arkusz mapy	**Mapa numeryczna. Ark. Mapy 7.179.07.22.4.3, 7.179.07.22.4.4**	
Skala mapy		**1 : 500**
Dotyczy działek jak w zakresie		
Nazwa układu współrzędnych	Prostokątnych płaskich	2000
	Wysokości	PL-EVRF2007-NH
Oznaczenie granic obszaru, który był przedmiotem aktualizacji		- - - - -

Nie wyklucza się istnienia w terenie urządzeń podziemnych nie wykazanych na mapie, które nie zostały zgłoszone do inwentaryzacji przed zasypaniem, lub dla których brak informacji w instytucjach branżowych.

USŁUGI GEODEZYJNE
Aleksandra Waszkowska
ul. Zakładowa 14/6A, 09-500 Gostynin
NIP: 971 019 49 81, REGON 610405555
tel. 660 687 470
e-mail: aleksandra.waszkowska@op.pl

GEODETA UPRAWNIONY
Aleksandra Waszkowska
nr upr. 16558

28.05.2026r.
Nazwa / imię i nazwisko wykonawcy oraz data i podpis osoby reprezentującej wykonawcę

28.05.2026r.
Imię i nazwisko, nr uprawnień oraz data i podpis geodety uprawnionego który opracował mapę

Poświadczam, że niniejszy dokument został opracowany w wyniku prac geodezyjnych i kartograficznych, których rezultaty zawiera operat techniczny pozytywnie zweryfikowany. Jednocześnie informuję, że jestem świadomy odpowiedzialności karnej za złożenie fałszywego oświadczenia.

Identyfikator zgłoszenia prac geodezyjnych	GK.6640.666.2026
Organ służby geodezyjnej, który otrzymał zgłoszenie	Starosta Gostyniński
Wykonawca prac geodezyjnych	Usługi Geodezyjne Aleksandra Waszkowska Ul. 3 Maja 34, 09-500 Gostynin tel. 660 687 470 NIP: 971 019 49 81 Regon: 610405555
Data sporządzenia i numer dokumentu zawierającego wynik pozytywnej weryfikacji	Protokół weryfikacji z dnia 11.06.2026 r. GK.6640.666.2026).1
Imię i nazwisko oraz nr uprawnień zawodowych kierownika prac	GEODETA UPRAWNIONY Aleksandra Waszkowska Nr upr. 16558

Za zgodność z oryginałem mapy do celów projektowych
PROJEKTANT
mgr inż. Marcin Wasiak
upr. proj. MAZ/0071/POOE/10

Z1-3
P1-Rs/LZV/F
dz. 285
P/25/014028 15kW
ETIMAT-T 3x1p 25A +
3xWT-00gG-32A

proj. NA2XY 4 x 120 SE
L=188/212m
obw. 3 z T740807
Krzywie II

X = 5815200.00
Y = 7390800.00

X = 5815100.00
Y = 7390900.00


OBJAŚNIENIA

- istn. linia kablowa nN - 0,4kV
- istn. złącze
- proj. linia kablowa nN - 0,4kV
- proj. złącze
- proj. przepust

EL-PRO Marcin Wasiak	Przebudowa sieci elektroenergetycznej napowietrznej nN-0,4kV, budowa sieci elektroenergetycznej: linii kablowej nN-0,4kV i złącza w miejscowości Krzywie gm. Gostynin. P/25/014028, B/25/015861, OBI/74/2503481 , PJ00533/26
Tytuł rysunku	**Projekt zagospodarowania terenu**
Projektant: mgr inż. Marcin Wasiak	Skala: **1:500**
Nr upr. MAZ/0071/POOE/10	Nr ewid. rys.: **E-01e**
Podpis	Data: **06.2026**

Łączy z rys. E-01d
Łączy z rys. E-01e

proj. DVKø110 L=6,0m
proj. SRSø110 przecisk L=28,0m

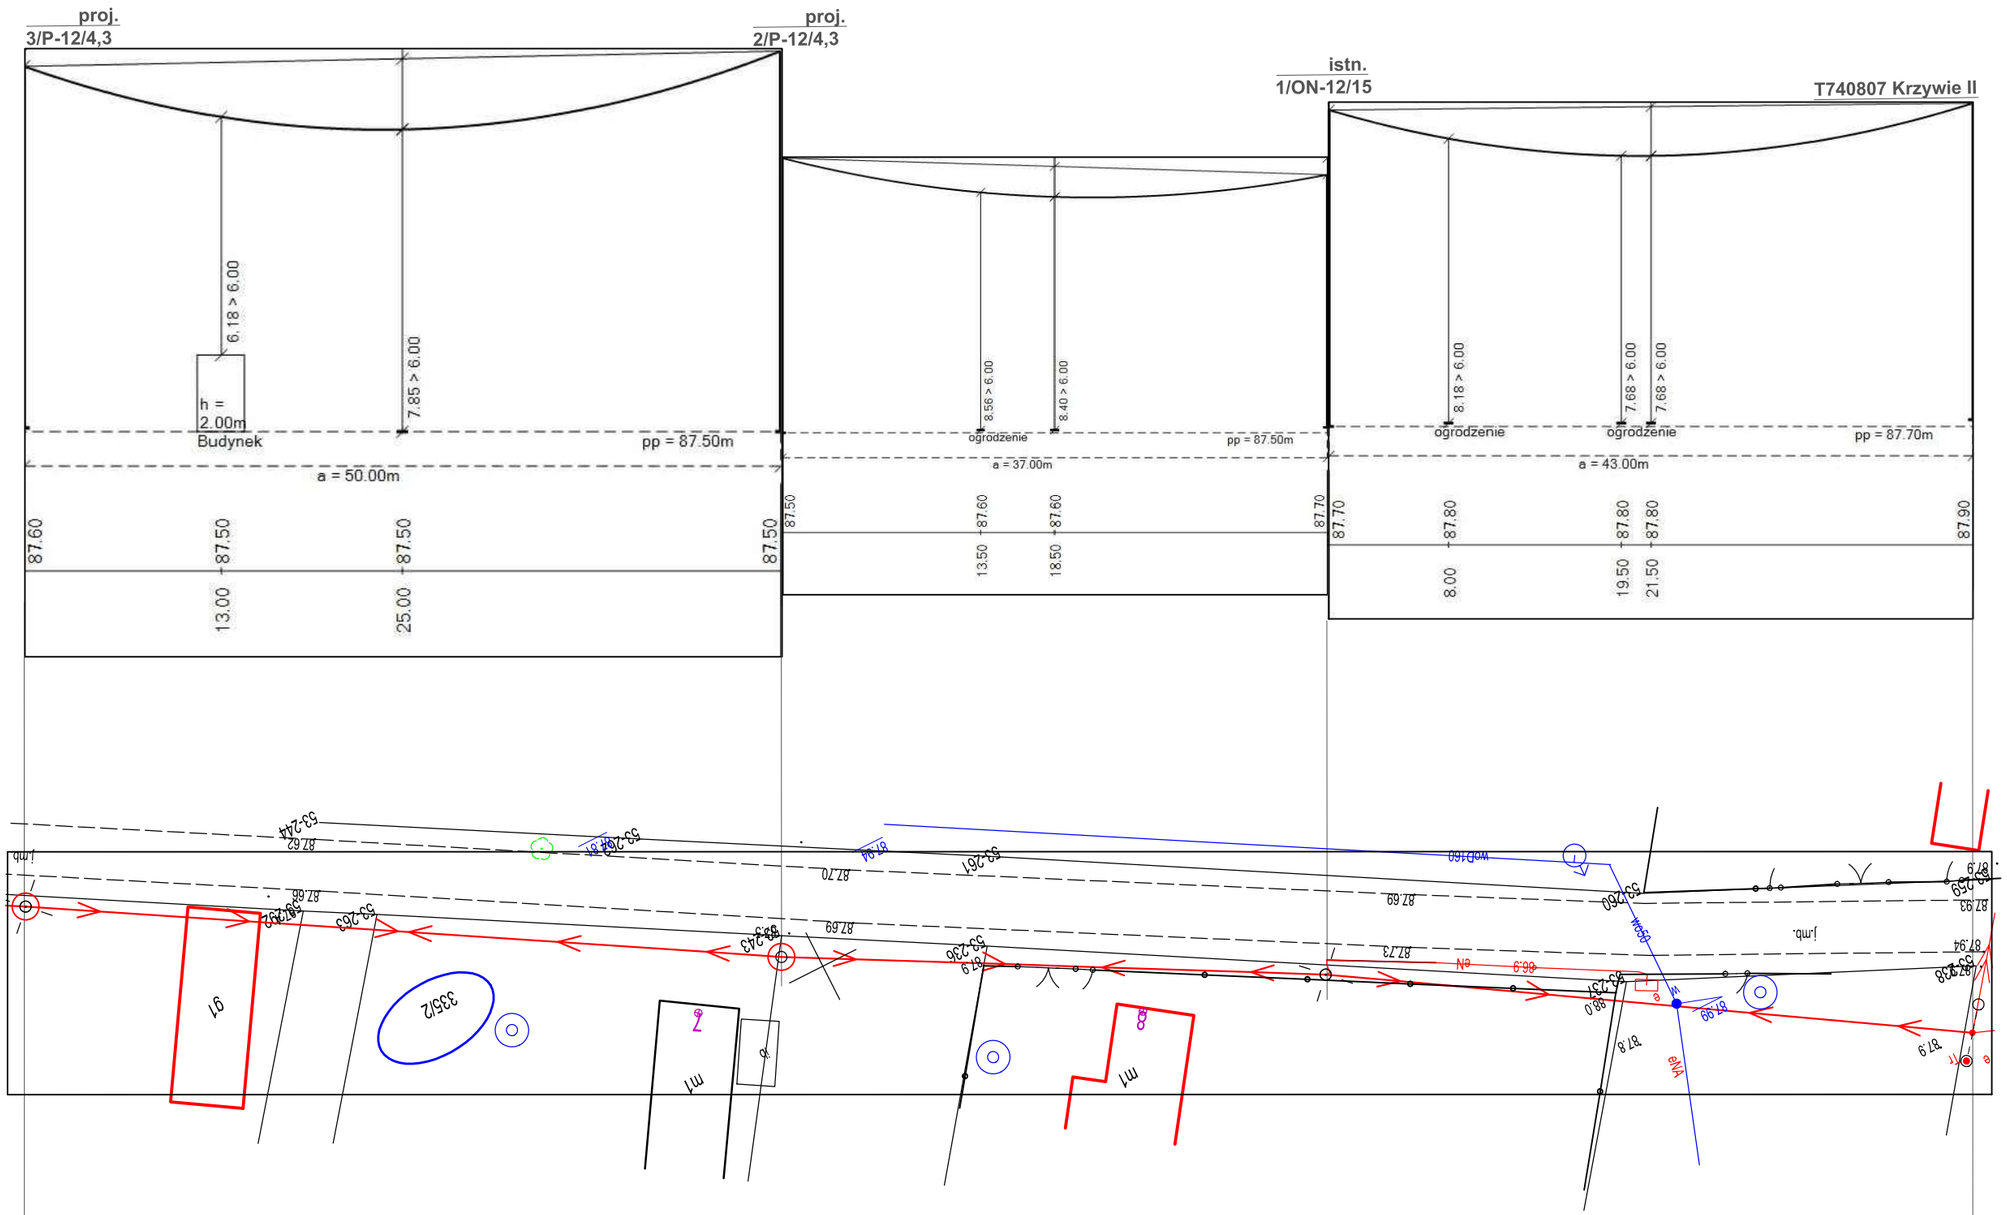

proj. AsXSn 4 x 120 mm2
d=17,5 MPa dla AsXSn 4x120 mm2

istn. AsXSn 2 x 25 mm2
d=42,5 MPa dla AsXSn 2x25 mm2

LEGENDA

numer i typ słupa

Projektowany przewód elektryczny

Dopuszczalna wysokość zawieszenia przewodu
Wysokość zawieszenia przewodu

Wysokość terenu [m] n.p.m.


Wysokość terenu [m] n.p.m.
Odległość od słupa po lewej stronie

SKALA

1:1000


proj. sporządzono na podstawie N-SEP 003

do obliczeń przyjęto temp.
przewodów w wysokości 40st.C

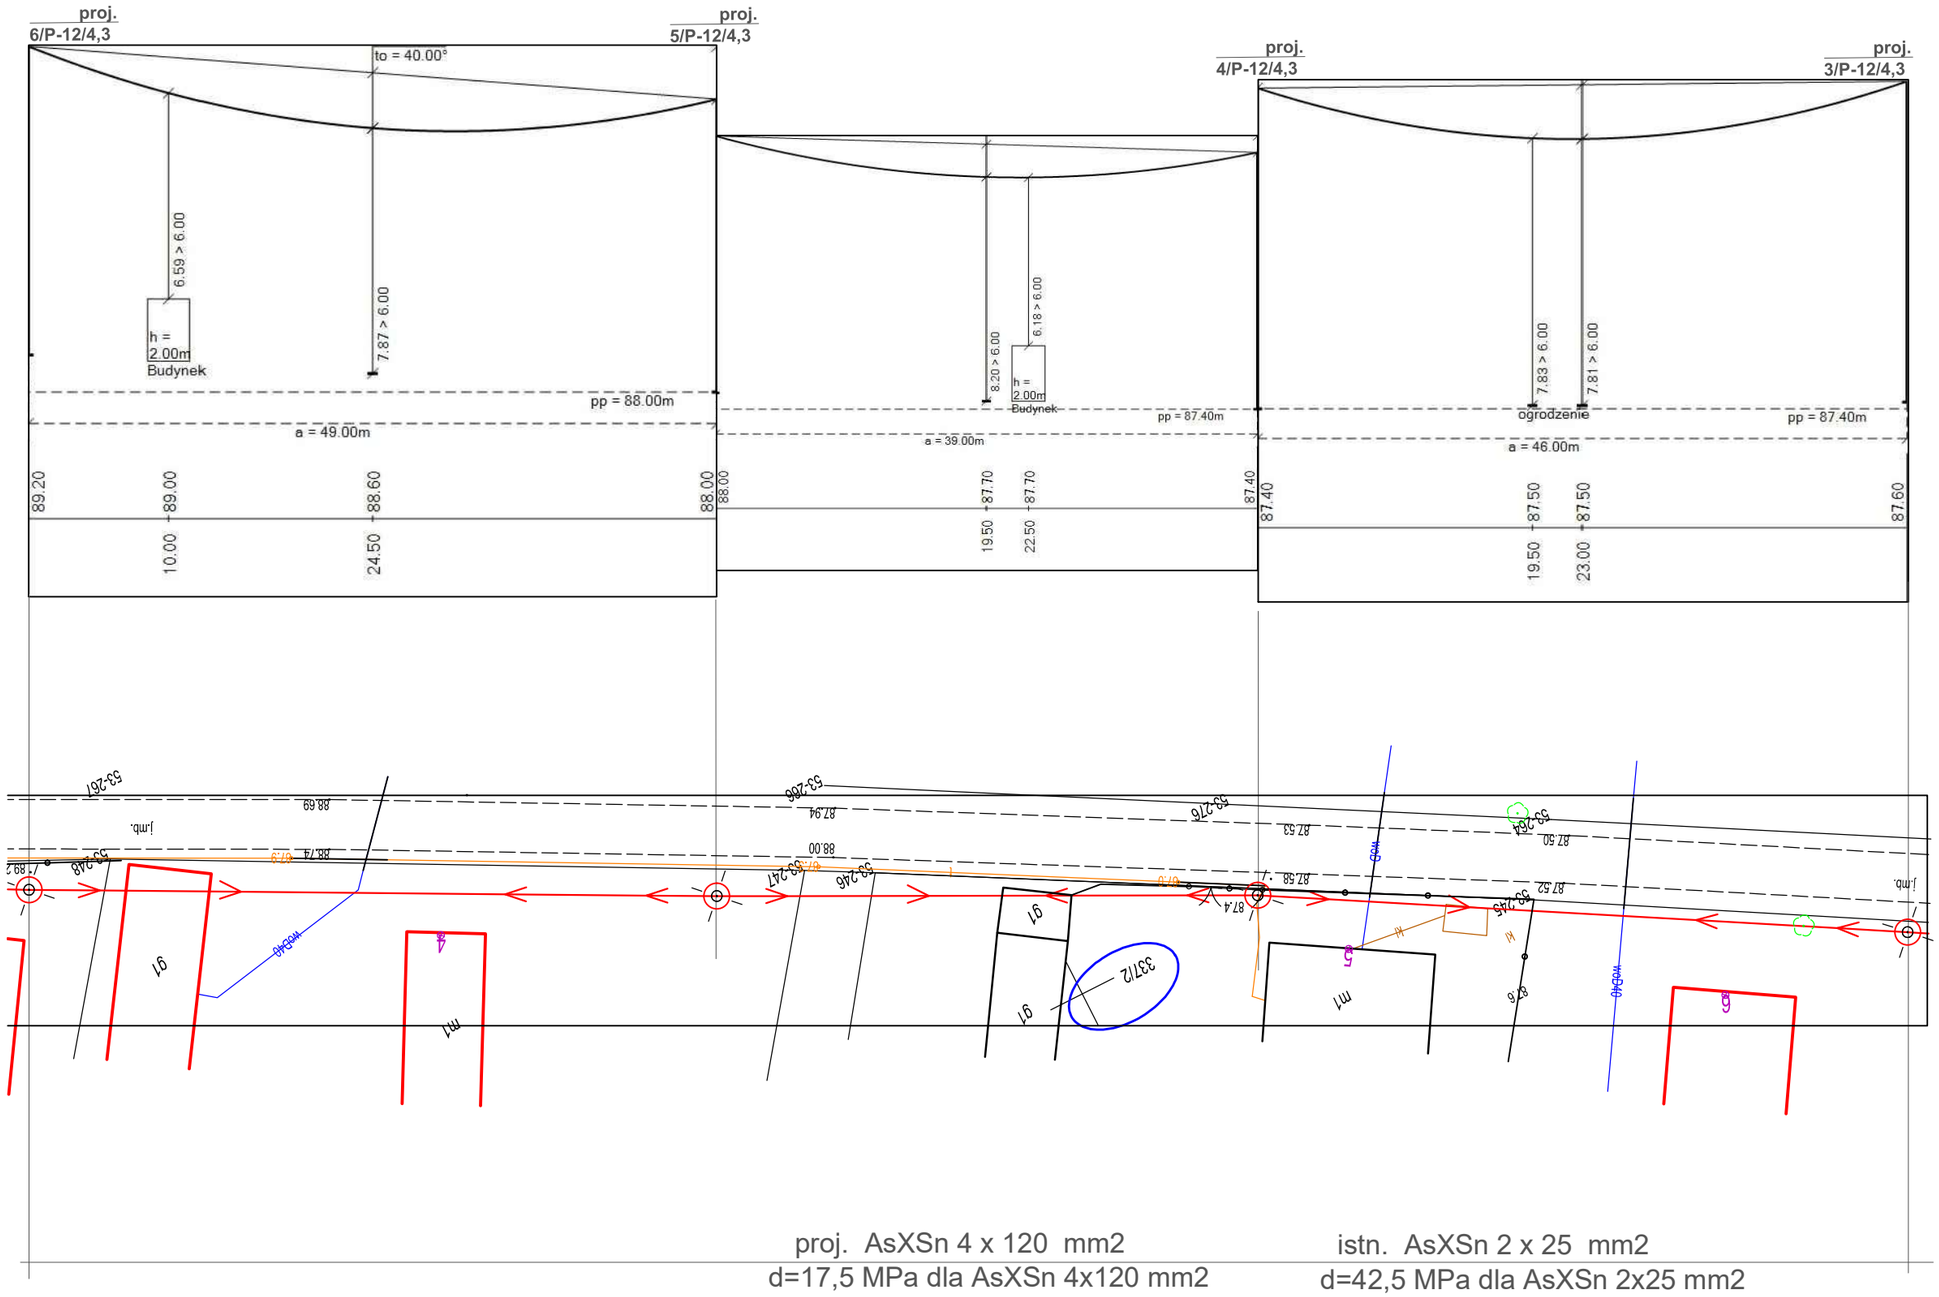

proj. AsXSn 4 x 120 mm2
d=17,5 MPa dla AsXSn 4x120 mm2

istn. AsXSn 2 x 25 mm2
d=42,5 MPa dla AsXSn 2x25 mm2

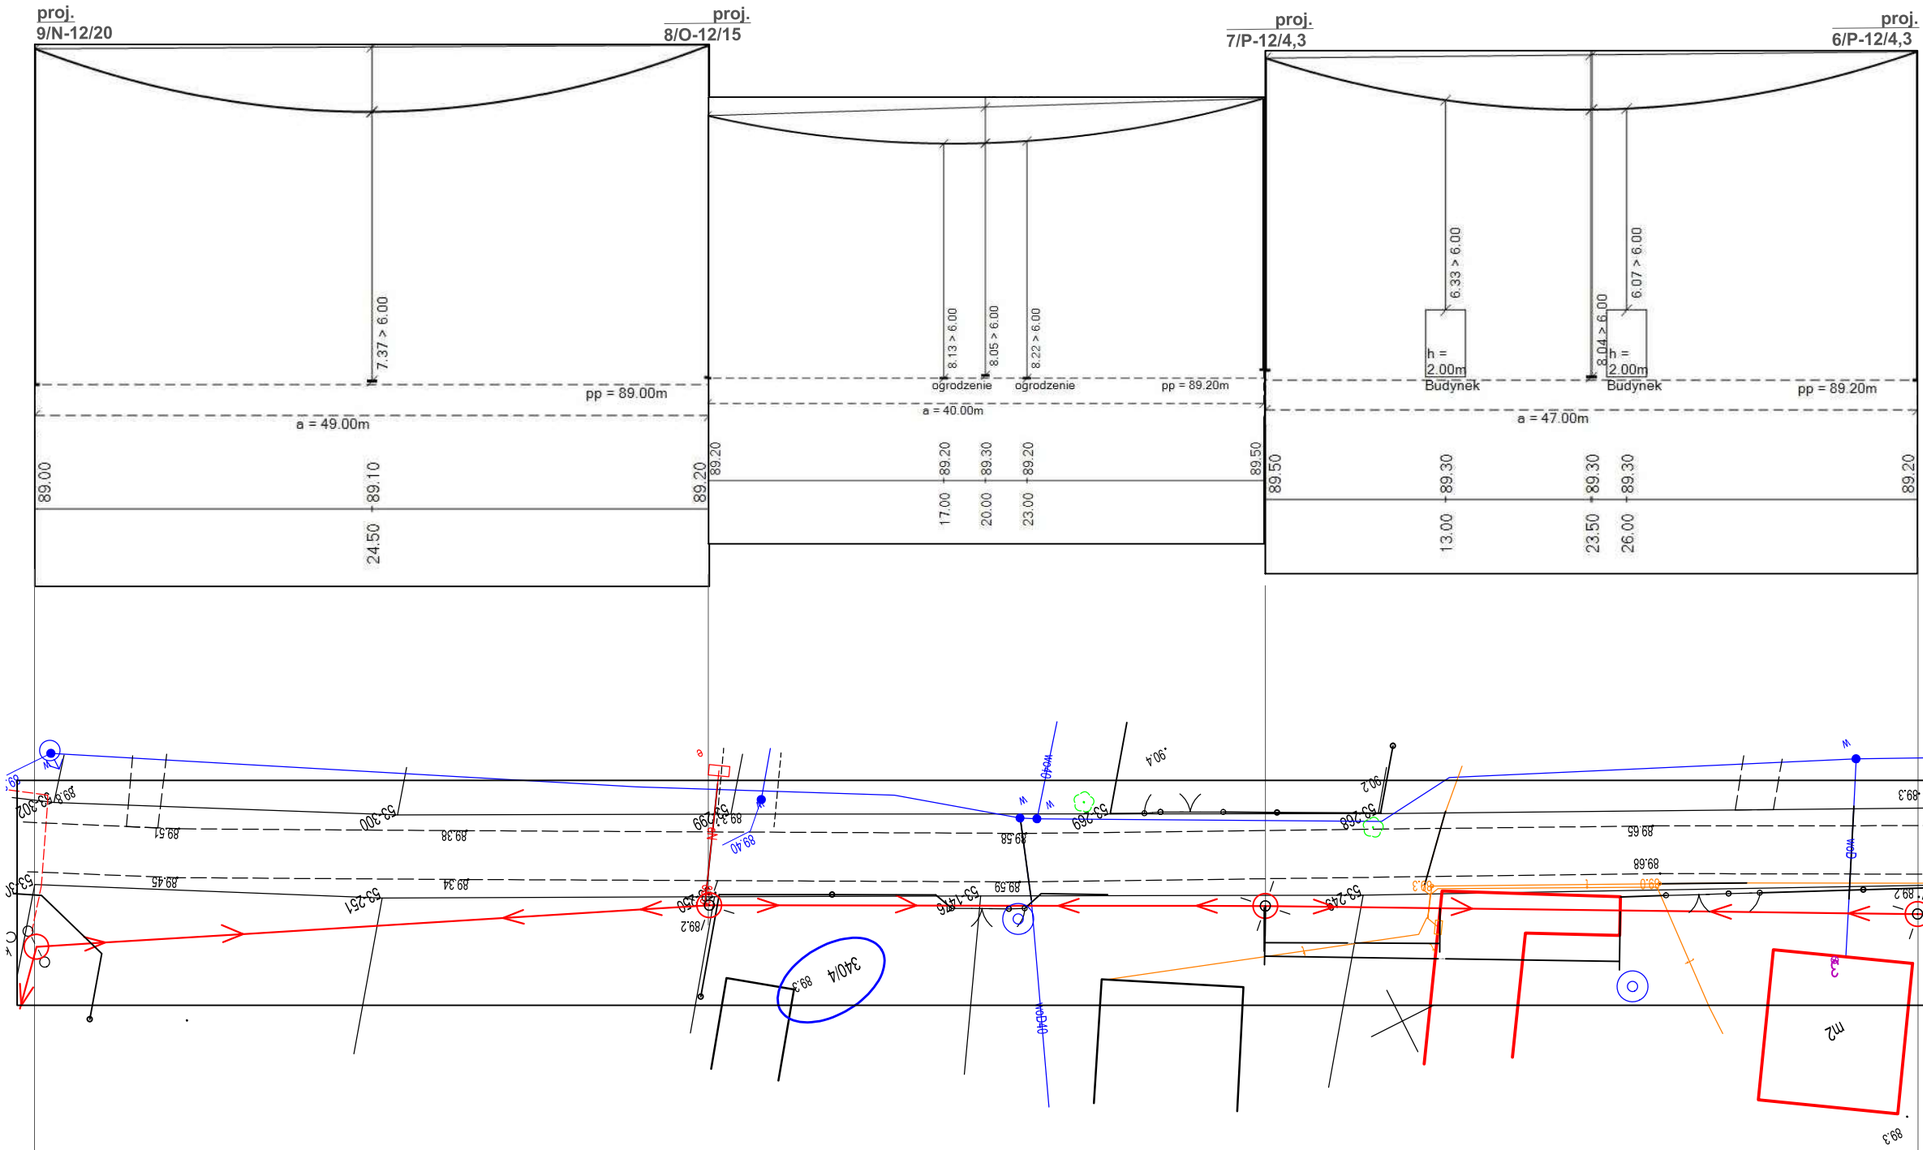

LEGENDA

numer i typ słupa

Projektowany przewód elektryczny

Dopuszczalna wysokość zawieszenia przewodu
Wysokość zawieszenia przewodu

Wysokość terenu [m] n.p.m.

Wysokość terenu [m] n.p.m.
Odległość od słupa po lewej stronie

SKALA


1:1000

proj. sporządzono na podstawie N-SEP 003

do obliczeń przyjęto temp.
przewodów w wysokości 40st.C

proj. AsXSn 4 x 120 mm2
d=17,5 MPa dla AsXSn 4x120 mm2

istn. AsXSn 2 x 25 mm2
d=42,5 MPa dla AsXSn 2x25 mm2

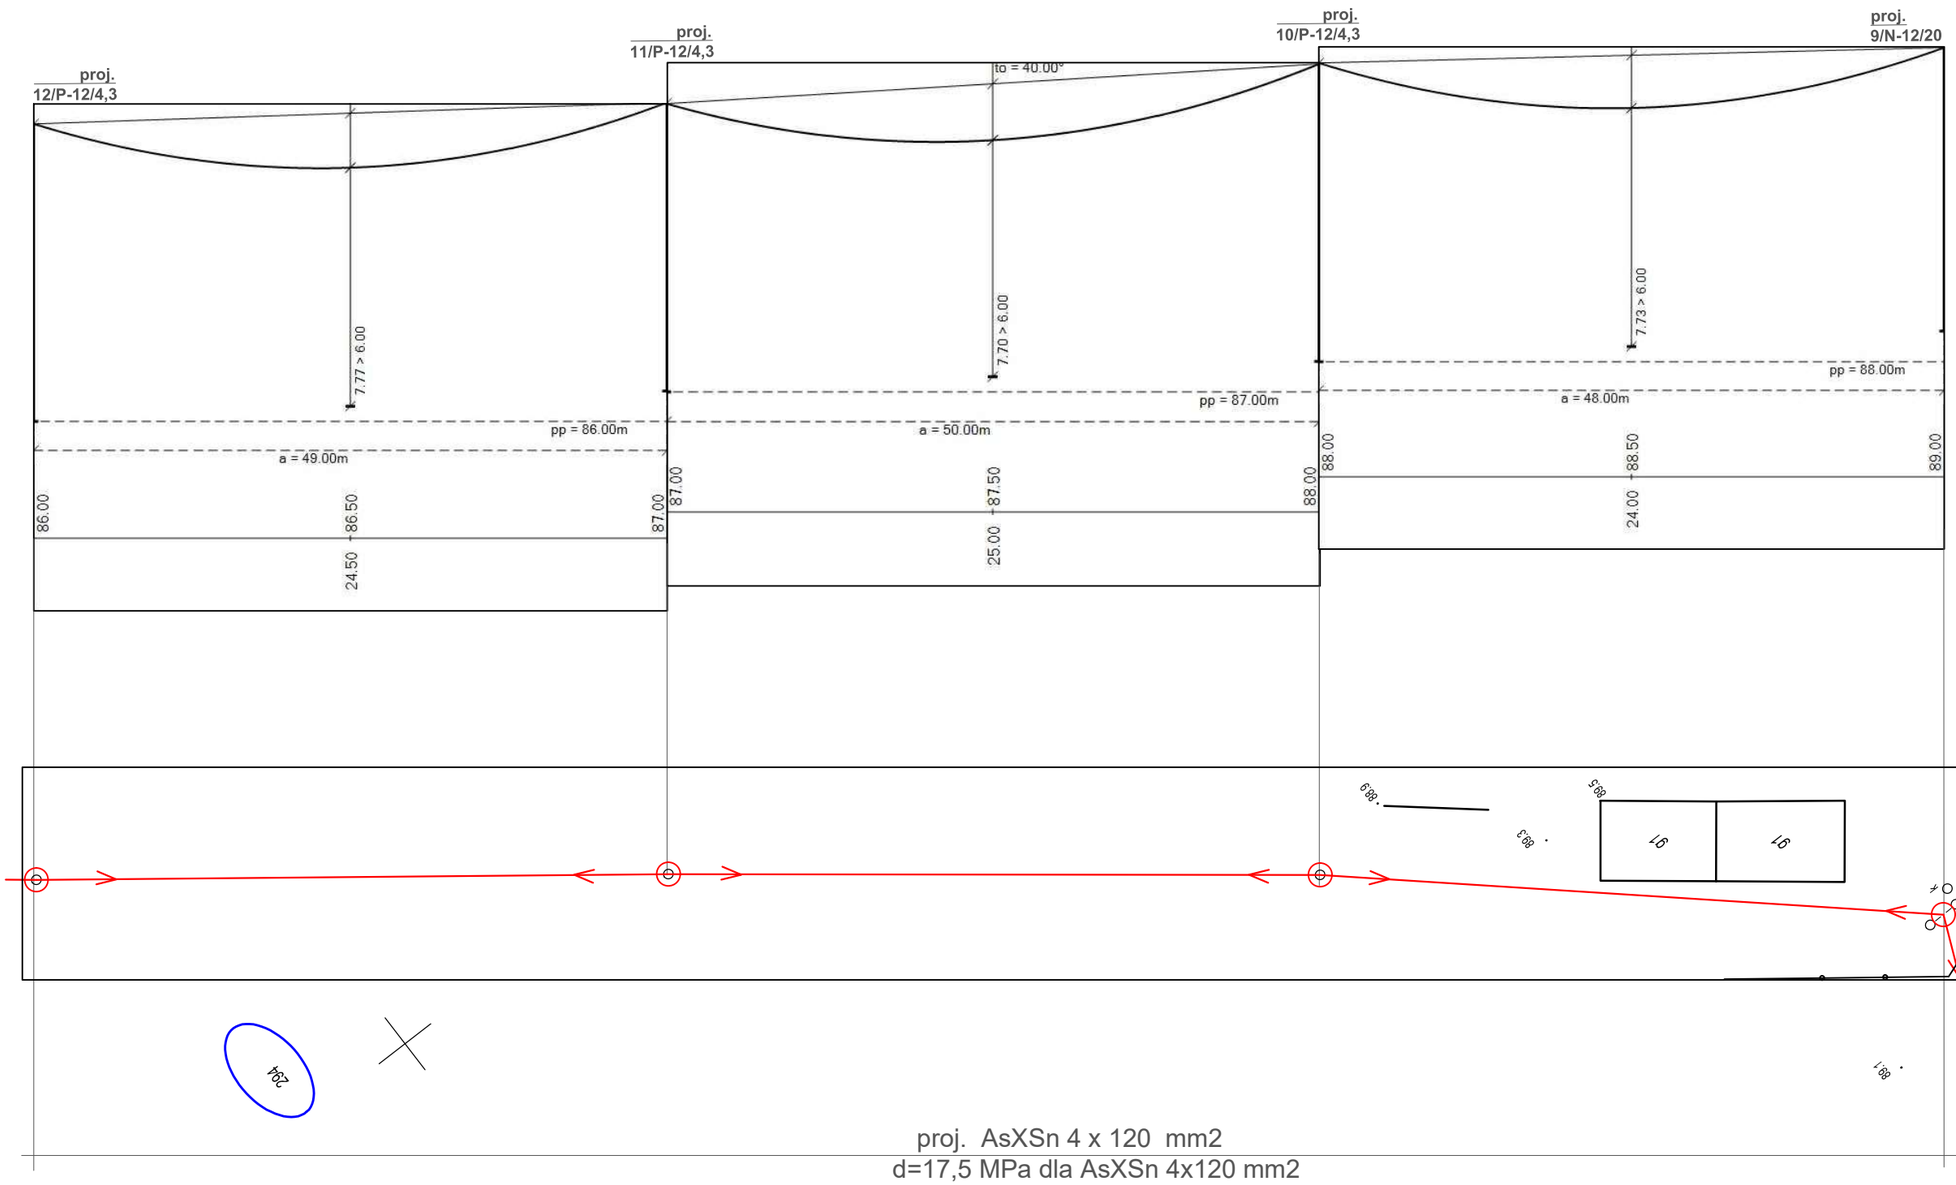

proj. AsXSn 4 x 120 mm2
d=17,5 MPa dla AsXSn 4x120 mm2

LEGENDA

numer i typ słupa

Projektowany przewód elektryczny

Dopuszczalna wysokość zawieszenia przewodu
Wysokość zawieszenia przewodu

Wysokość terenu [m] n.p.m.


Wysokość terenu [m] n.p.m.
Odległość od słupa po lewej stronie

SKALA

1:1000

proj. sporządzono na podstawie N-SEP 003

do obliczeń przyjęto temp.
przewodów w wysokości 40st.C

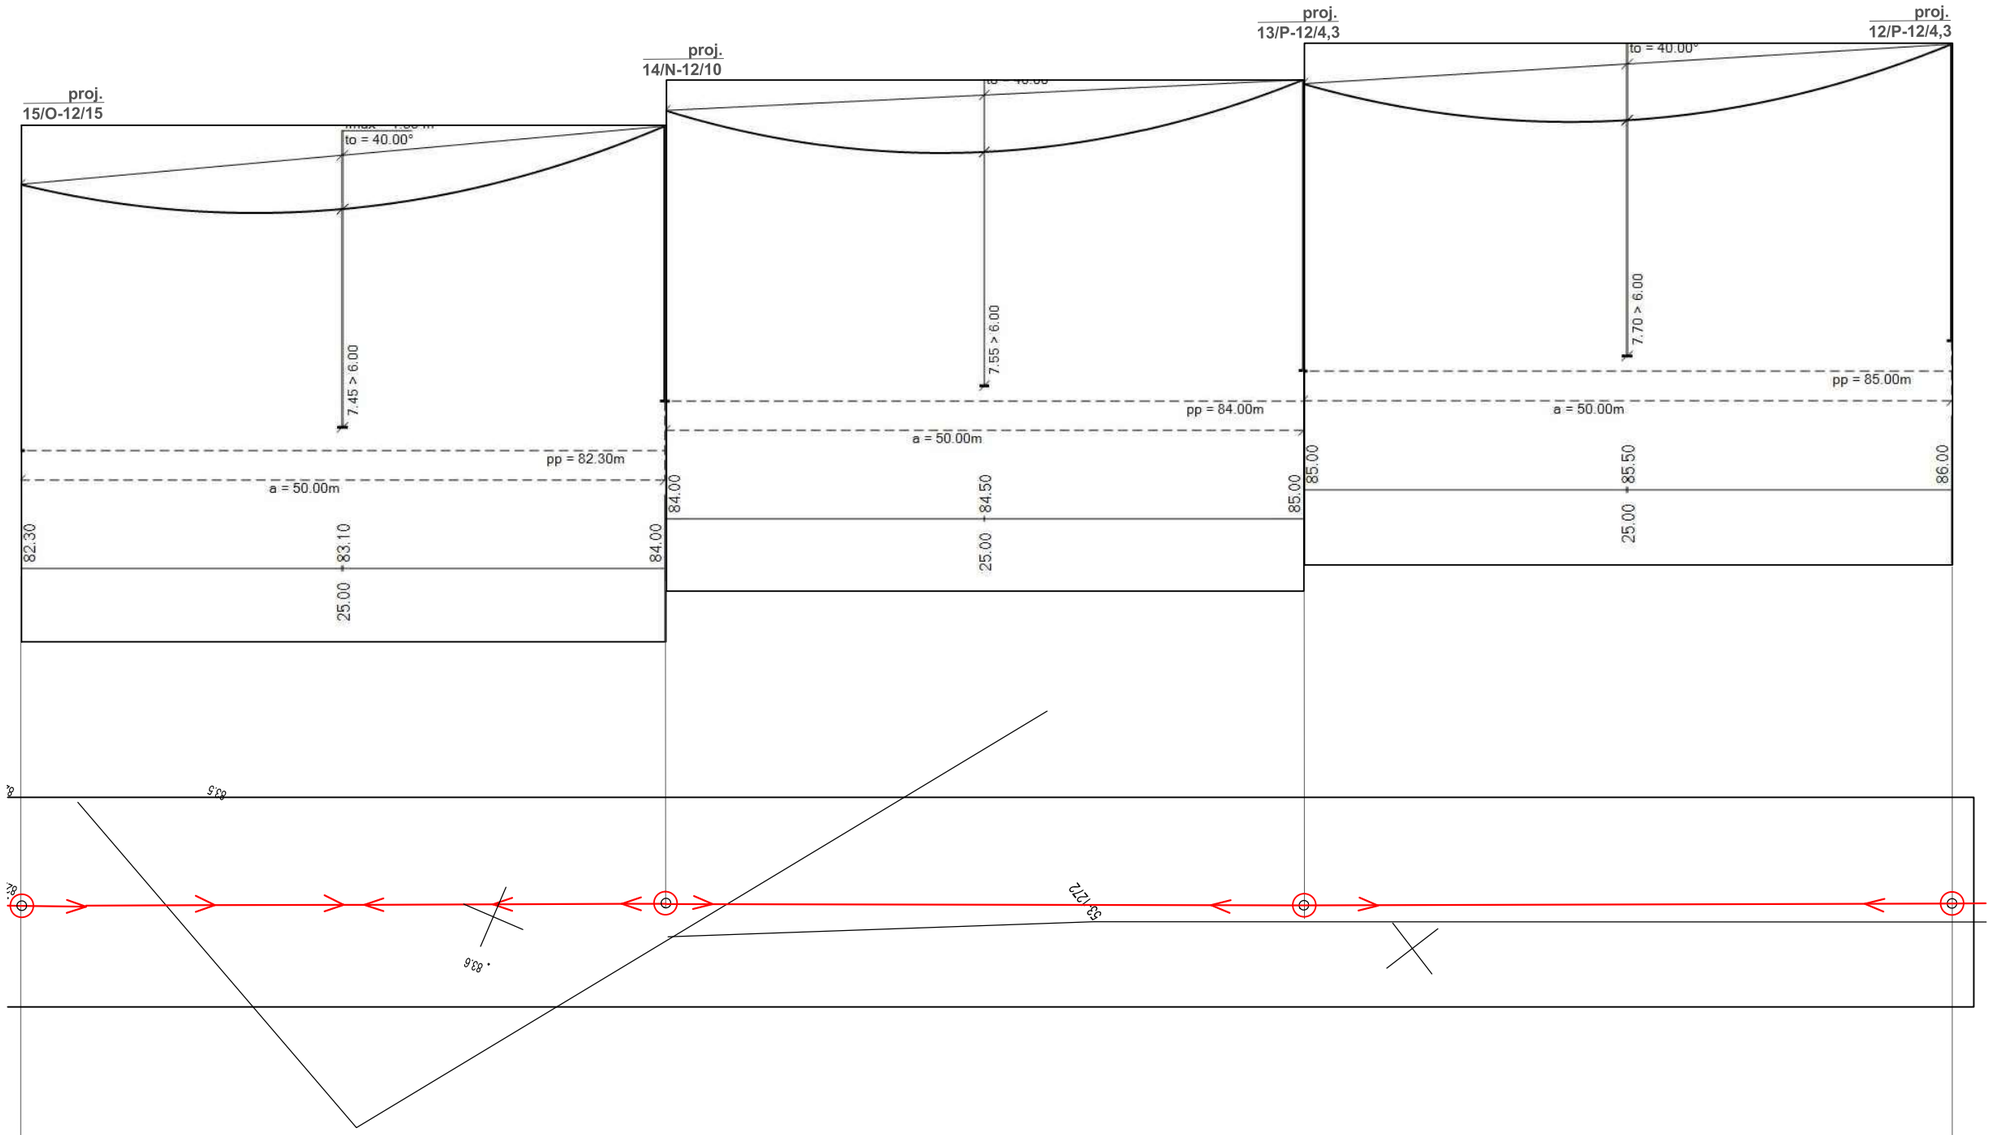

LEGENDA

numer i typ słupa

Projektowany przewód elektryczny

Dopuszczalna wysokość zawieszenia przewodu
Wysokość zawieszenia przewodu

Wysokość terenu [m] n.p.m.

Wysokość terenu [m] n.p.m.
Odległość od słupa po lewej stronie


SKALA

1:1000

proj. sporządzono na podstawie N-SEP 003

do obliczeń przyjęto temp.
przewodów w wysokości 40st.C

proj. AsXSn 4 x 120 mm2
d=17,5 MPa dla AsXSn 4x120 mm2

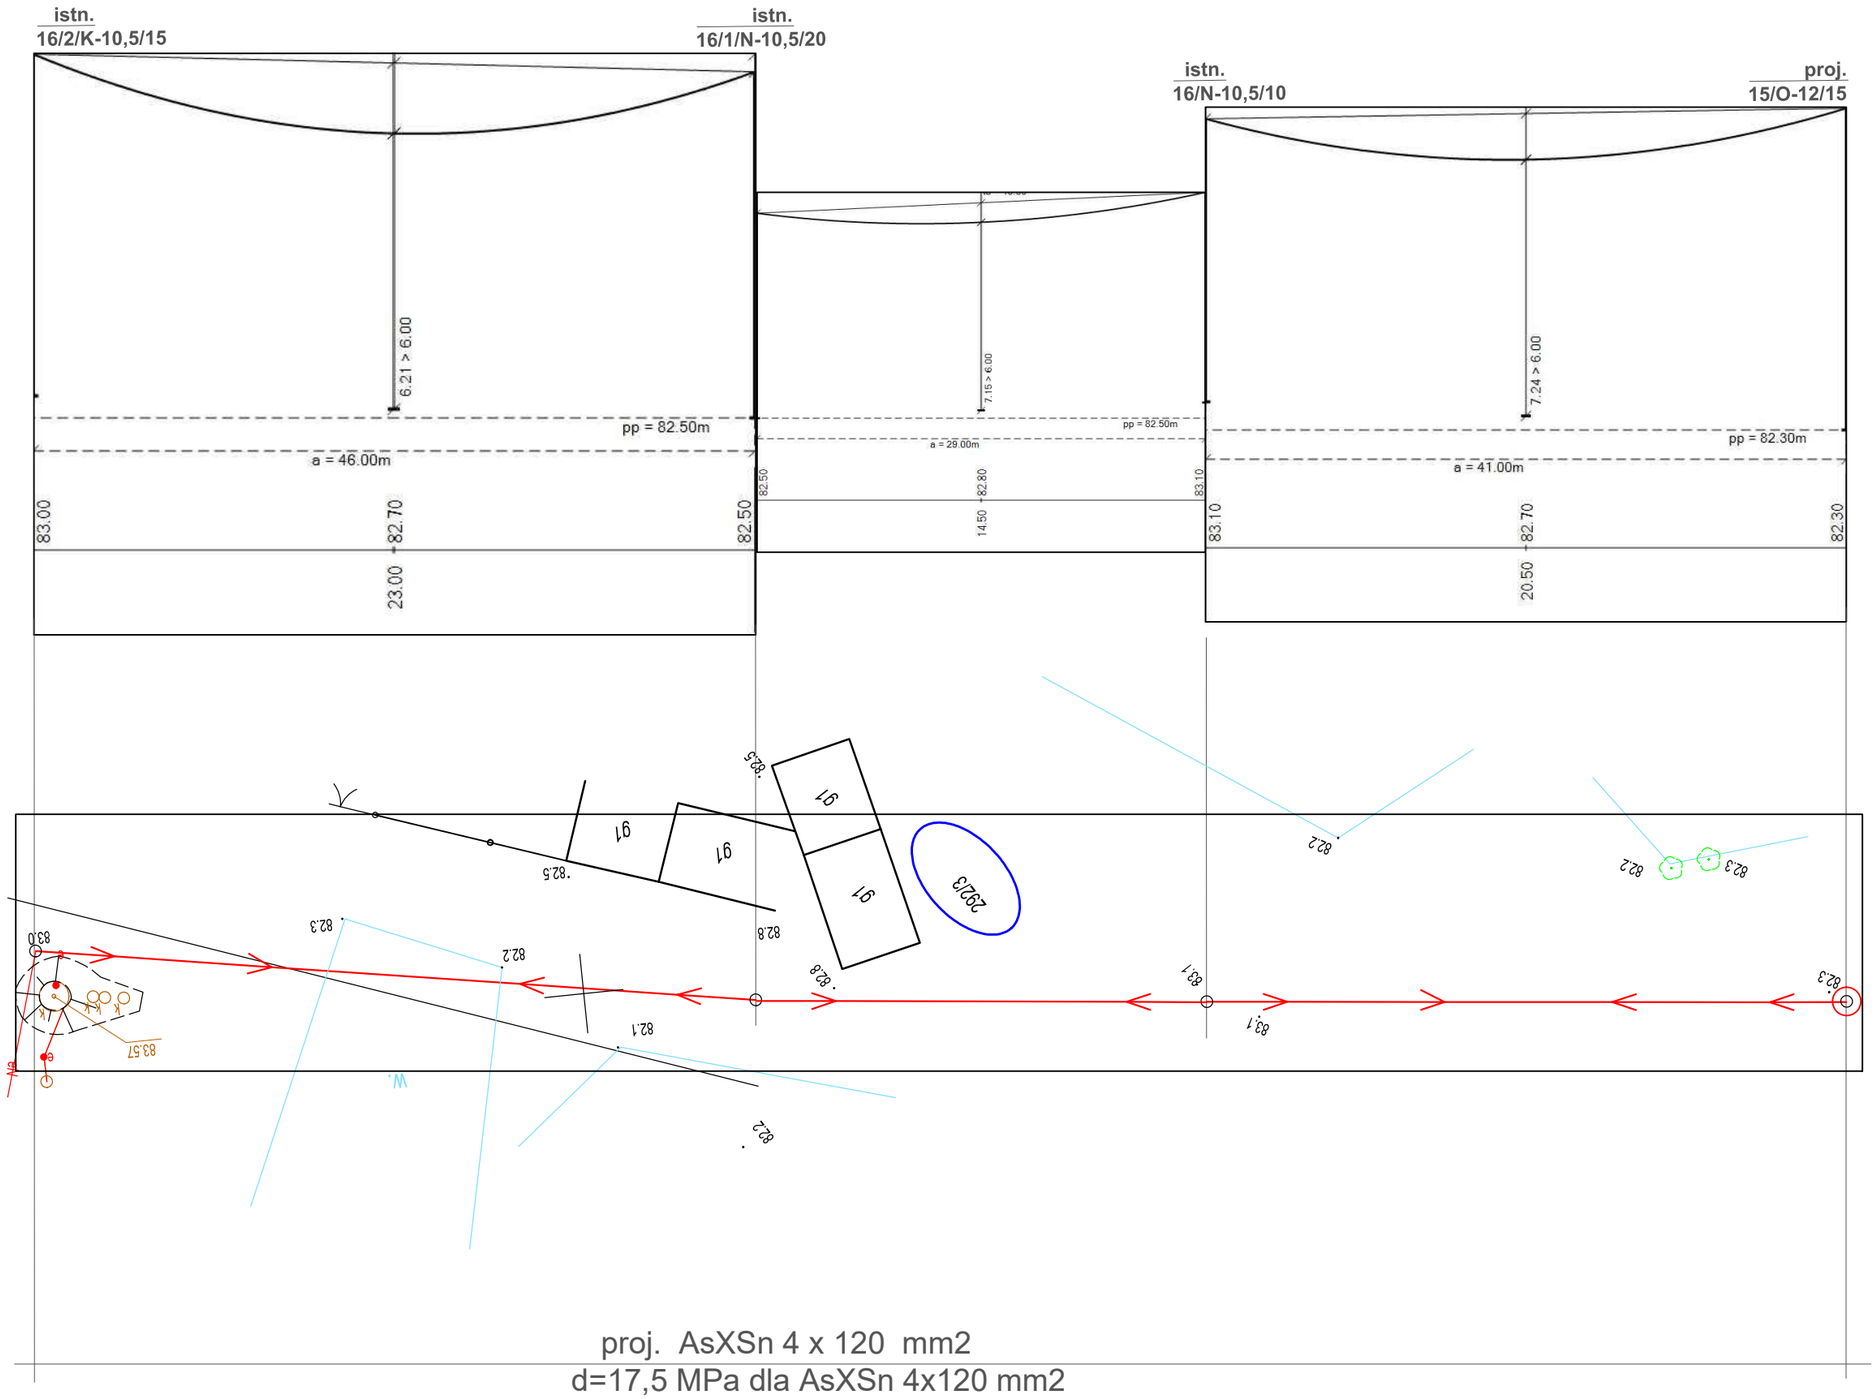

proj. AsXSn 4 x 120 mm2
d=17,5 MPa dla AsXSn 4x120 mm2

LEGENDA

numer i typ słupa

Projektowany przewód elektryczny

Dopuszczalna wysokość zawieszenia przewodu
Wysokość zawieszenia przewodu

Wysokość terenu [m] n.p.m.

Wysokość terenu [m] n.p.m.
Odległość od słupa po lewej stronie

SKALA

1:1000

proj. sporządzono na podstawie N-SEP 003

do obliczeń przyjęto temp.
przewodów w wysokości 40st.C

Część 2

P R O J E K T
ARCHITEKTONICZNO - BUDOWLANY

Nr ewidencyjny: ……/2026

Nazwa i adres obiektu budowlanego:	**Przebudowa sieci elektroenergetycznej napowietrznej nN-0,4kV, budowa sieci elektroenergetycznej: linii kablowej nN-0,4kV i złącza w miejscowości Krzywie gm. Gostynin.**
Zakres opracowania:	Linia napowietrzna i kablowa nN-0,4kV, złącze.
Kategoria obiektu budowlanego:	**XXVI**
Identyfikatory działek ewidencyjnych:	140402_2.0053.**332,** 140402_2.0053.**333,** 140402_2.0053.**334,** 140402_2.0053.**335/1,** 140402_2.0053.**335/2,** 140402_2.0053.**336,** 140402_2.0053.**337/1,** 140402_2.0053.**337/2,** 140402_2.0053.**338,** 140402_2.0053.**339,** 140402_2.0053.**340/3,** 140402_2.0053.**340/4,** 140402_2.0053.**341,** 140402_2.0053.**294,** 140402_2.0053.**342,** 140402_2.0053.**292/3,** 140402_2.0053.**292/5,** 140402_2.0053.**288,** 140402_2.0053.**287,** 140402_2.0053.**286,** 140402_2.0053.**285**
Branża:	Elektryczna.
Zleceniodawca, Inwestor, adres:	ENERGA - OPERATOR S.A. w Gdańsku ul. Marynarki Polskiej 130, 80-557 Gdańsk
Nr WP, WBS, OBI :	P/25/014028, B/25/015861, OBI/74/2503481
Nr umowy:	PJ00533/26

Część 2 Projekt architektoniczno – budowlany

Spis treści

1. Rodzaj i kategoria obiektu budowlanego 3
2. Zamierzony sposób użytkowania 3
3. Charakterystyczne parametry obiektu budowlanego 3
4. Opinia geotechniczna 3
5. Parametry techniczne obiektu charakteryzujące wpływ na środowisko oraz na zdrowie ludzi i obiekty sąsiednie 4
6. Oświadczenie projektanta 5
7. Rysunki, karty katalogowe 6

Koncepcje rozwiązań - rysunki pomocnicze – adaptacje 6 – 6/2
Rys. E-01d 6/3
Rys. E-01e 6/4
Rys. E-01f 6/5
Widok szafki jednopomiarowej 6/6

1. Rodzaj i kategoria obiektu budowlanego

Przebudowa sieci elektroenergetycznej napowietrznej nN-0,4kV,
budowa sieci elektroenergetycznej: linii kablowej nN-0,4kV i złącza
w miejscowości Krzywie gm. Gostynin.
Obiekt kategorii XXVI.

2. Zamierzony sposób użytkowania

Projektowana sieć służyć będzie do zasilania w energię elektryczną działek w zabudowie zagrodowej oraz obiektów na nich zlokalizowanych, a także do oświetlenia terenu i pasa drogowego.

3. Charakterystyczne parametry obiektu budowlanego

Zasilanie ze stacji T740807 Krzywie II

1. Wymiana pojedynczego słupa SN: ------
2. Linia napowietrzna SN: ------
3. Rozłącznik napowietrzny SN: ------
4. Linia kablowa SN: ------
5. Złącze kablowe SN: ------
6. Stacja transformatorowa SN/nn: ------
7. Wymiana pojedynczego słupa nn: 10 szt. Typ P długość 12m, średnica 0,4m
   2 szt. Typ N długość 12m, średnica 0,4m
   2 szt. Typ O długość 12m, średnica 0,4m

8. Linia napowietrzna nn: (przebudowa) AsXSn 4x120 obw. 3 811m trasy, 854m
   Linia oświetleniowa: do przełożenia na projektowane słupy
   Przyłącze napowietrzne: do przełożenia
   Złącze/a napowietrzne:
   Przyłącze kablowe:
   Złącze/a kablowe:
9. Linia kablowa nn: NA2XY 4x120 SE obw. 3 188m trasy, 212m
   Złącze kablowe (szer. x wys. x gł.): P1-Rs/LZV/F 400x850x250 szt. 1
10. Słupowy rozłącznik bezpiecznikowy: 1
11. Przeciski i rury osłonowe:

	szt.
Przecisk SRS 110/99 dł. 28m	1
Rura DVK 110/95 dł. 6m	1
Rura DVK 110/95 dł. 2m	1

12. Układ sieci: TN-C
13. Wymiana transformatora: 1

4. Opinia geotechniczna

Opinia geotechniczna wykonana na podstawie Rozporządzenia Ministra Transportu Budownictwa i Gospodarki Morskiej z dnia 25.04.2012r w sprawie ustalenia geotechnicznych warunków posadowienia obiektów budowlanych (Dz.U.2012.463).

PROJEKTANT
mgr inż. Marcin Wasiak
upr. proj. MAZA0071/POOE/10

Opinia dotyczy działek oznaczonych nr ewid.:

140402_2.0053.**332,** 140402_2.0053.**333,** 140402_2.0053.**334,** 140402_2.0053.**335/1,** 140402_2.0053.**335/2,** 140402_2.0053.**336,** 140402_2.0053.**337/1,** 140402_2.0053.**337/2,** 140402_2.0053.**338,** 140402_2.0053.**339,** 140402_2.0053.**340/3,** 140402_2.0053.**340/4,** 140402_2.0053.**341,** 140402_2.0053.**294,** 140402_2.0053.**342,** 140402_2.0053.**292/3,** 140402_2.0053.**292/5,** 140402_2.0053.**288,** 140402_2.0053.**287,** 140402_2.0053.**286,** 140402_2.0053.**285**


w miejscowości Krzywie gm. Gostynin, dla zadania inwestycyjnego polegającego na:
Przebudowa sieci elektroenergetycznej napowietrznej nN-0,4kV,
budowa sieci elektroenergetycznej: linii kablowej nN-0,4kV i złącza
w miejscowości Krzywie gm. Gostynin.
Geotechniczne warunki posadowienia ustalono na podstawie analizy danych archiwalnych, obserwacji geodezyjnych zachowania się obiektów sąsiednich oraz innych danych dotyczących podłoża badanego terenu (między innymi dokonanej odkrywki do poziomu posadowienia linii kablowej).
Warunki gruntowe określam jako proste, grunt jednorodny genetycznie i litologicznie, zalegający poziomo, przy zwierciadle wody poniżej projektowanego poziomu posadowienia oraz braku występowania niekorzystnych zjawisk geotechnicznych.
Kategorię geotechniczną przedmiotowego obiektu budowlanego określam jako pierwszą, która obejmuje posadowienie niewielkich obiektów budowlanych, o statycznie wyznaczalnym schemacie obliczeniowym w prostych warunkach gruntowych.
Reasumując powyższe, określam **przydatność** badanego gruntu dla zadania inwestycyjnego polegającego na przebudowie i budowie sieci elektroenergetycznej nN w miejscowości Krzywie gm. Gostynin na w/w działkach.
Posadowienie inwestycji bezpośrednie. Słupy metodą odwiertu.

5. Parametry techniczne obiektu charakteryzujące wpływ na środowisko oraz na zdrowie ludzi i obiekty sąsiednie


a) Zapotrzebowanie na wodę, ilość ścieków i wód opadowych – nie dotyczy
b) Emisja zanieczyszczeń gazowych – nie dotyczy, brak emisji zanieczyszczeń
c) Rodzaj, ilość odpadów – nie dotyczy inwestycja nie wytwarza odpadów
d) Właściwości akustyczne oraz emisja drgań i pola elektromagnetycznego – nie dotyczy, brak emisji
e) Obiekt budowlany nie będzie miał wpływu na istniejący drzewostan, powierzchnię ziemi w tym glebę (warstwy gruntu zostaną odtworzone), wody powierzchniowe i podziemne.

PROJEKTANT
mgr inż. Marcin Wasiak
upr. proj. MAZ/0071/POOE/10

Słupy przelotowe
Spis treści. Zakres opracowania
Oznaczenia słupów
Dobór elementów
Dobór elementów słupów
Ochrona przeciwporażeniowa
Ochrona od przepięć
Wskazówki montażowe
Zakresy stosowania słupów
Słupy przelotowe
Słupy narożne
Słupy odporowe
Słupy krańcowe
Słupy rozgałęźne przelotowo-przelotowe
Słupy rozgałęźne przelotowo-krańcowe
Słupy rozgałęźne narożno-krańcowe
Słupy rozgałęźne krańcowo-krańcowe
Dobór ustojów fundamentów
Fundamenty
Uziomy robocze i odgromwe
Zamocowanie ograniczników
Zamocowanie opraw oświetleniowych
Zamocowanie rozłączników
Wykonanie przyłącza
Połączenie linii z kablem ziemnym
Mocowanie na ścianie budynku
Uziemienia linii izolowanej
Połączenie z linią gołą, WLZ
Konstrukcje słupa
Żerdzie
Zestawienie konstrukcji stalowych
Przykład doboru elementów linii
Karty doboru osprzętu
36

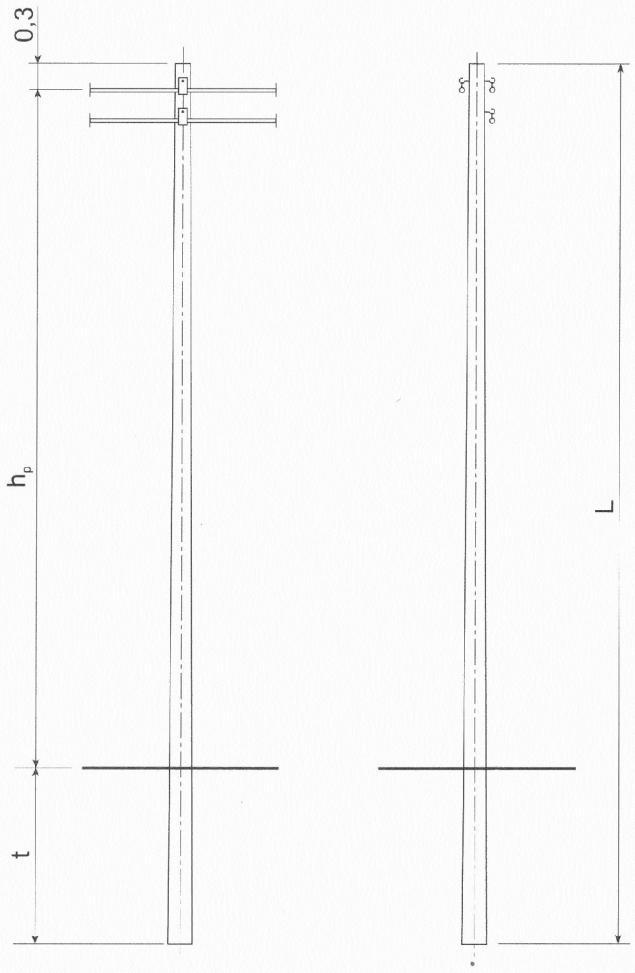

1
P1-12/2,5

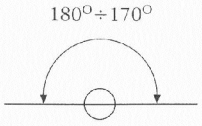


Uwagi:


1. Wysokość hp podano dla słupa linii 1-torowej przy głębokości zakopania t=2,0 m. Wartości skorygować w zależności od przyjętego ustoju - fundamentu oraz ilości torów linii, zgodnie z uzbrojeniem słupa.
2. Zakres stosowania, dopuszczalne obciążenia i sposoby ustalania obciążeń słupów podano w tablicy 9.

Typ słupa	Żerdź			Siła użytkowa słupa	Wysokość zawieszenia przewodów h_p	Uzbrojenie słupa
	Długość L	Ilość	Typ			
	m	szt.		daN	m	str.
P □-9	9	1	P1-E/2,5	P1-250	6,7	37
P □-10,5	10,5		P2-ELV/3,5	P2-350	8,2	
P □-12	12		P3-E/4,3	P3-430	9,7	

EL-PRO Marcin Wasiak	Przebudowa sieci elektroenergetycznej napowietrznej nN-0,4kV, budowa sieci elektroenergetycznej: linii kablowej nN-0,4kV i złącza w miejscowości Krzywie gm. Gostynin. P/25/014028, B/25/015861, OBI/74/2503481 , PJ00533/26	
Tytuł rysunku	Koncepcja rozwiązania - rysunek pomocniczy - adaptacja	
Projektant		Skala -
mgr inż. Marcin Wasiak		
Nr upr. MAZ/0071/POOE/10		Nr ewid. rys. E-01a
Podpis	Data 2026	

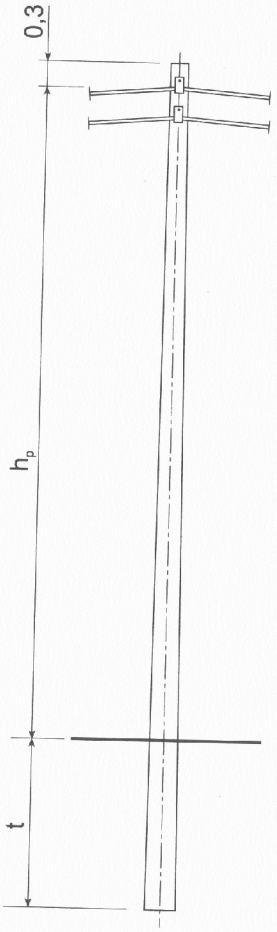

$\frac{4}{N1\text{-}12/3,5}$

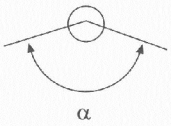

Uwagi:

1. Wysokość h_p podano dla słupa linii 1-torowej przy głębokości zakopania t=2,0 m. Wartości skorygować w zależności od przyjętego ustoju - fundamentu oraz ilości torów linii, zgodnie z uzbrojeniem słupa.
2. Zakres stosowania, dopuszczalne obciążenia i sposoby ustalania obciążeń słupów podano w tablicy 10.
3. Długość L=9 m dotyczy żerdzi E/4,3÷15 kN, ELV/3,5÷12 kN

Typ słupa	Żerdź			Siła użytkowa słupa	Wysokość zawieszenia przewodów h_p	Uzbrojenie słupa
	Długość L	Ilość	Typ			
	m	szt.		daN	m	str.
N □-9	9 (uwaga 3)	1	N1-ELV/3,5 N2-E/4,3 N3-E/6, ELV/6 N4-E/10, ELV/10 N5-E/12, ELV/12 N6-ELV/13,5 N7-E/15 N8-E/17,5, ELV/17,5 N11-E/20 N12-E/25	N1-350 N2-430 N3-600 N4-1000 N5-1200 N6-1350 N7-1500 N8-1750 N11-2000 N12-2500	6,7	43
N □-10,5	10,5				8,2	
N □-12	12				9,7	


EL-PRO Marcin Wasiak	Przebudowa sieci elektroenergetycznej napowietrznej nN-0,4kV, budowa sieci elektroenergetycznej: linii kablowej nN-0,4kV i złącza w miejscowości Krzywie gm. Gostynin. P/25/014028, B/25/015861, OBI/74/2503481 , PJ00533/26
Tytuł rysunku	**Koncepcja rozwiązania - rysunek pomocniczy - adaptacja**
Projektant	Skala: -
mgr inż. Marcin Wasiak	
Nr upr. MAZ/0071/POOE/10	Nr ewid. rys. **E-01b**
Podpis	Data **2026**

EN ENERGOLINIA® W POZNANIU	SŁUP ODPOROWY O1÷O8, O10, O11	ENSTO	str. 46



6

O1-12/3,5

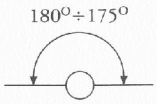


Uwagi:

1. Wysokość hp podano dla słupa linii 1-torowej przy głębokości zakopania t=2,0 m. Wartości skorygować w zależności od przyjętego ustoju - fundamentu oraz ilości torów linii, zgodnie z uzbrojeniem słupa.
2. Zakres stosowania, dopuszczalne obciążenia i sposoby ustalania obciążeń słupów podano w tablicy 11.
3. Długość L=9 m dotyczy żerdzi E/4,3÷15kN, ELV/3,5÷12kN


Typ słupa	Żerdź			Siła użytkowa słupa	Wysokość zawieszenia przewodów h_p	Uzbrojenie słupa
	Długość L	Ilość	Typ			
	m	szt.		daN	m	str.
O□-9	9 (uwaga 3)	1	O1-ELV/3,5 O2-E/4,3 O3-E/6, ELV/6 O4-E/10, ELV/10 O5-E/12, ELV/12 O6-ELV/13,5 O7-E/15 O8-E/17,5, ELV/17,5 O10-E/20 O11-E/25	O1-350 O2-430 O3-600 O4-1000 O5-1200 O6-1350 O7-1500 O8-1750 O10-2000 O11-2500	6,8	47, 48
O□-10,5	10,5				8,3	
O□-12	12				9,8	

EL-PRO Marcin Wasiak	Przebudowa sieci elektroenergetycznej napowietrznej nN-0,4kV, budowa sieci elektroenergetycznej: linii kablowej nN-0,4kV i złącza w miejscowości Krzywie gm. Gostynin. P/25/014028, B/25/015861, OBI/74/2503481 , PJ00533/26	
Tytuł rysunku	Koncepcja rozwiązania - rysunek pomocniczy - adaptacja	
Projektant		Skala -
mgr inż. Marcin Wasiak		
Nr upr. MAZ/0071/POOE/10		Nr ewid. rys. E-01c
Podpis	Data 2026	

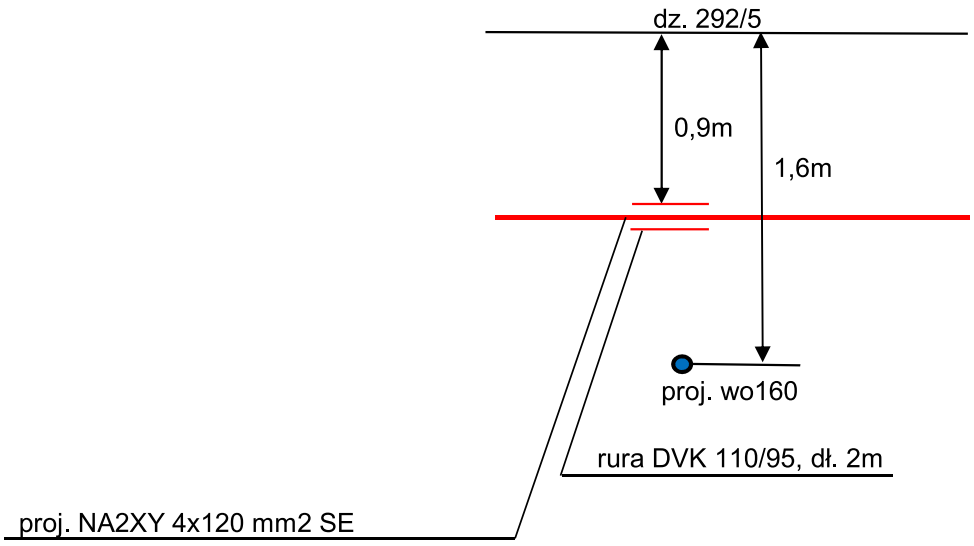


Kabel przy skrzyżowaniu z wodociągiem projektuje się ułożyć metodą wykopu.
Głębokość ułożenia kabla w ziemi oraz odległości przy skrzyżowaniu winny być zachowane zgodnie z normą N SEP-E-004.
Podane domiary głębokości posadowienia istniejącej infrastruktury podziemnej są przybliżone. Dokładną głębokość ustalić poprzez ręczne wykopy kontrolne.

EL-PRO Marcin Wasiak	Nazwa i adres obiektu budowlanego Przebudowa sieci elektroenergetycznej napowietrznej nN-0,4kV, budowa sieci elektroenergetycznej: linii kablowej nN-0,4kV i złącza w miejscowości Krzywie gm. Gostynin.
Tytuł	**Profil skrzyżowania linii kablowej nN-0,4 kV z wodociągiem, dz nr 292/5 w mści Krzywie gm. Gostynin.**
Projektant mgr inż. Marcin Wasiak	Skala _____
Nr upr. MAZ/0071/POOE/10	Nr ewid.
Podpis Data 2026	**E-01d**

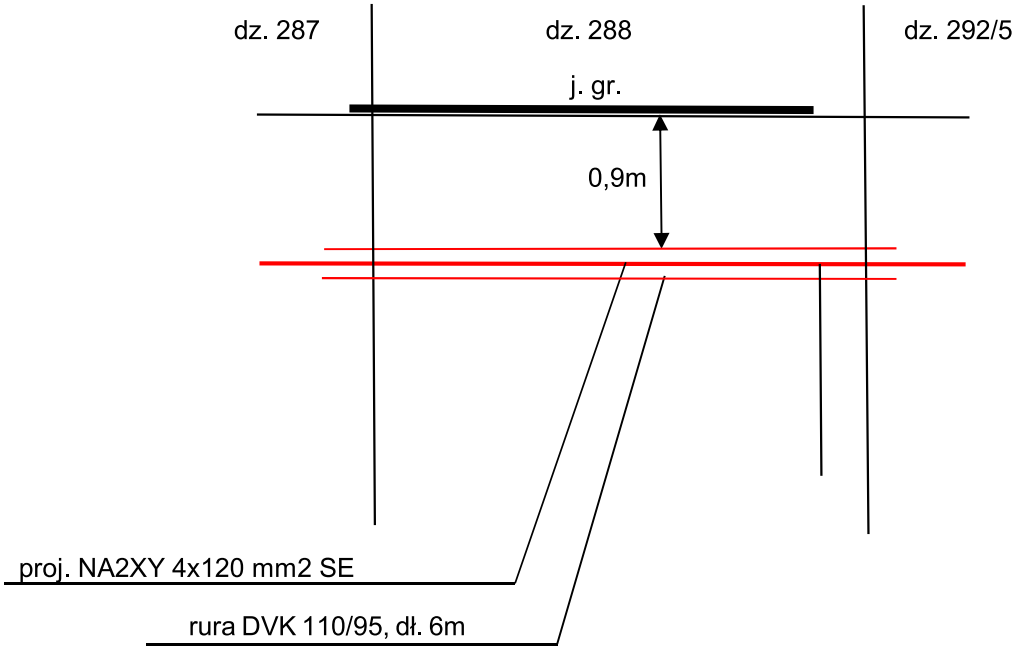

Kabel przy skrzyżowaniu z drogą projektuje się ułożyć metodą wykopu.
Głębokość ułożenia kabla w ziemi oraz odległości przy skrzyżowaniu winny być zachowane zgodnie z normą N SEP-E-004.
Podane domiary głębokości posadowienia istniejącej infrastruktury podziemnej są przybliżone. Dokładną głębokość ustalić poprzez ręczne wykopy kontrolne.


EL-PRO Marcin Wasiak	Nazwa i adres obiektu budowlanego Przebudowa sieci elektroenergetycznej napowietrznej nN-0,4kV, budowa sieci elektroenergetycznej: linii kablowej nN-0,4kV i złącza w miejscowości Krzywie gm. Gostynin.
Tytuł	**Profil skrzyżowania linii kablowej nN-0,4 kV z drogą, dz nr 288 w mści Krzywie gm. Gostynin.**
Projektant mgr inż. Marcin Wasiak	Skala _____
Nr upr. MAZ/0071/POOE/10	Nr ewid.
Podpis Data 2026	**E-01e**

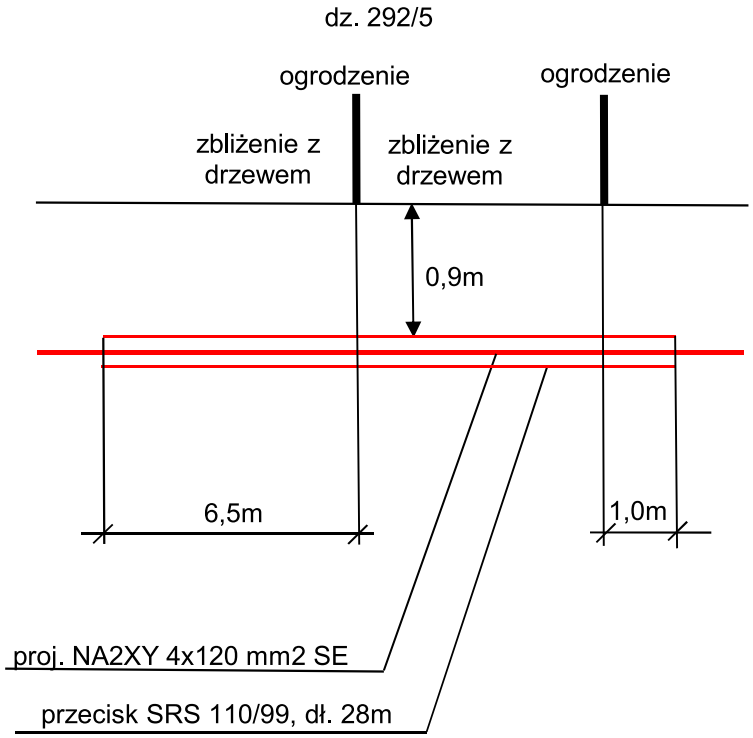



Kabel przy skrzyżowaniu i zbliżeniu z ogrodzeniem oraz przy zbliżeniu z drzewami projektuje się ułożyć metodą przecisku
Głębokość ułożenia kabla w ziemi oraz odległości przy skrzyżowaniu winny być zachowane zgodnie z normą N SEP-E-004.
Podane domiary głębokości posadowienia istniejącej infrastruktury podziemnej są przybliżone. Dokładną głębokość ustalić poprzez ręczne wykopy kontrolne.


EL-PRO Marcin Wasiak	Nazwa i adres obiektu budowlanego Przebudowa sieci elektroenergetycznej napowietrznej nN-0,4kV, budowa sieci elektroenergetycznej: linii kablowej nN-0,4kV i złącza w miejscowości Krzywie gm. Gostynin.
Tytuł	**Profil skrzyżowania linii kablowej nN-0,4 kV z ogrodzeniem, dz nr 292/5 w mści Krzywie gm. Gostynin.**
Projektant mgr inż. Marcin Wasiak	Skala _____
Nr upr. MAZ/0071/POOE/10	Nr ewid.
Podpis Data 2026	**E-01f**

Zał. 1 02	Szafka pomiarowa P1-Rs/LZV/F	Energa operator

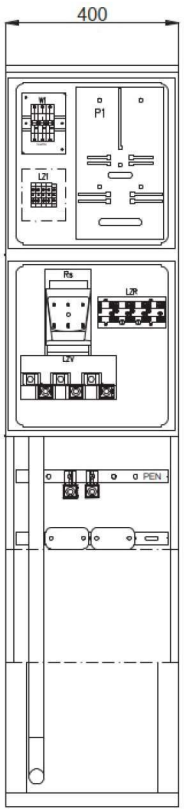

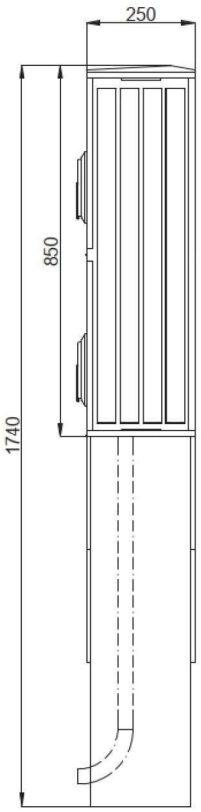

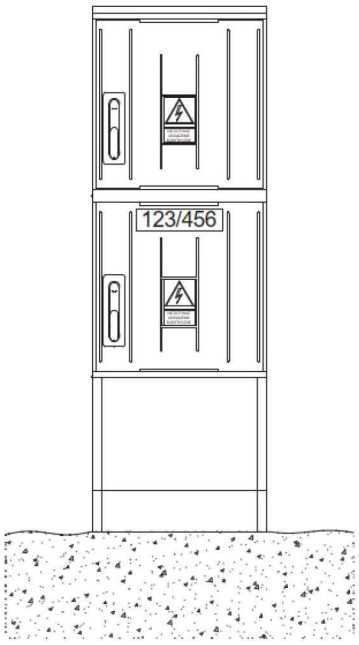

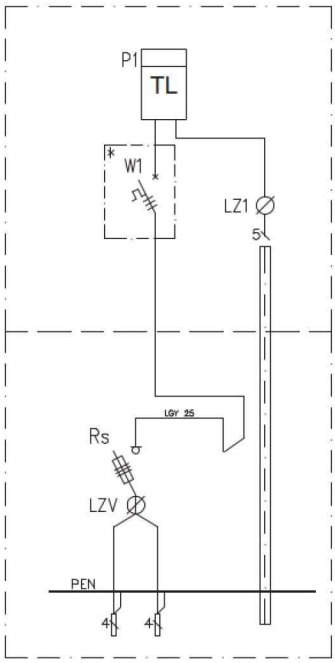

Specyfikacja materiałowa

Oznaczenie na schemacie / Wyposażenie (szt.)	Rozłącznik skrzynkowy 160A	Szyna ochronno-neutralna	Zacisk typu V	Listwa rozgałęźna 2x240mm²	Listwa rozgałęźna 35/16mm²	Zestaw układu pomiarowego **	Obejma kablowa
Oznaczenie możliwych wariantów wyposażenia	Rs	PEN		LZV	LZR		
P1–Rs/F	1	–	–	–	–	1	–
P1–Rs/LZR/F	1	–	–	–	1	1	–
P1–Rs/LZV/F	1	1	2	1	–	1	1/2
P1–Rs/LZV/LZR/F	1	1	2	1	1	1	1/2

Uwagi:

* – Obudowa przystosowana do plombowania

** – Zestaw układu pomiarowego składa się z:

W Ogranicznik mocy (w obudowie typu S5)

P Tablica licznikowa uniwersalna

LZ Listwa zaciskowa do 16mm² (w obudowie)

Część 4

ZAŁĄCZNIKI
PROJEKTU BUDOWLANEGO

Nr ewidencyjny: ……/2026

Nazwa i adres obiektu budowlanego:	**Przebudowa sieci elektroenergetycznej napowietrznej nN-0,4kV, budowa sieci elektroenergetycznej: linii kablowej nN-0,4kV i złącza w miejscowości Krzywie gm. Gostynin.**
Zakres opracowania:	Linia napowietrzna i kablowa nN-0,4kV, złącze.
Kategoria obiektu budowlanego:	**XXVI**
Identyfikatory działek ewidencyjnych:	140402_2.0053.**332,** 140402_2.0053.**333,** 140402_2.0053.**334,** 140402_2.0053.**335/1,** 140402_2.0053.**335/2,** 140402_2.0053.**336,** 140402_2.0053.**337/1,** 140402_2.0053.**337/2,** 140402_2.0053.**338,** 140402_2.0053.**339,** 140402_2.0053.**340/3,** 140402_2.0053.**340/4,** 140402_2.0053.**341,** 140402_2.0053.**294,** 140402_2.0053.**342,** 140402_2.0053.**292/3,** 140402_2.0053.**292/5,** 140402_2.0053.**288,** 140402_2.0053.**287,** 140402_2.0053.**286,** 140402_2.0053.**285**
Branża:	Elektryczna.
Zleceniodawca, Inwestor, adres:	ENERGA - OPERATOR S.A. w Gdańsku ul. Marynarki Polskiej 130, 80-557 Gdańsk
Nr WP, WBS, OBI :	P/25/014028, B/25/015861, OBI/74/2503481
Nr umowy:	PJ00533/26

Część 4 Załączniki do projektu

Spis treści

1. Protokół z Narady Koordynacyjnej 3
2. Informacja BIOZ 6
3. ~~Warunki Przyłączenia, Warunki Budowy Sieci, uzgodniona koncepcja z EOP 9~~
4. Decyzje, uzgodnienia
   - Uzgodnienie Wójta Gminy Gostynin 22
   - Pismo Wójta Gminy Gostynin 25
   - Decyzja Wójta Gminy Gostynin 28
   - Warunki techniczne Energa Oświetlenie 37
   - Uzgodnienie dokumentacji Energa Oświetlenie 38
   - ~~Uzgodnienie dokumentacji Energa 39~~

Starostwo Powiatowe w Gostyninie
Wydział Geodezji Kartografii
Katastru i Nieruchomości
09-500 Gostynin, ul. 3-Maja 43b
tel. 24 235 85-04

GOSTYNIN, 2026-06-24

Znak sprawy: **GK.6630.76.2026**

PROTOKÓŁ

z narady koordynacyjnej zakończonej w dniu 2026-06-24

Sposób przeprowadzenia narady: za pomocą środków komunikacji elektronicznej

Miejsce przeprowadzenia narady: Starostwo Powiatowe w Gostyninie

Przewodniczący narady: Dariusz Dobosz - Naczelnik Wydziału Geodezji Kartografii Katastru i Nieruchomości

Lokalizacja: obręb Krzywie, gm. Gostynin

Przedmiot narady:

1 sieć elektroenergetyczna

Lp	Nazwa Instytucji	Imię, nazwisko uzgadniającego Data	Stanowisko uczestnika
1	Urząd Gminy Gostynin		Brak odpowiedzi zwrotnej - brak uwag.
2	Starostwo Powiatowe w Gostyninie- wydział Architektury i Budownictwa		Brak odpowiedzi zwrotnej - brak uwag.
3	ENERGA - OPERATOR Oddział w Płocku	Ka 20	brak uwag
4	Energa Oświetlenie Sp.z o.o		Brak odpowiedzi zwrotnej - brak uwag.

5	Polskie Sieci Elektroenergetyczne S.A.		Brak odpowiedzi zwrotnej - brak uwag.
6	ORANGE Polska SA		Brak odpowiedzi zwrotnej - brak uwag.
7	Vectra Investments sp z o.o.		Brak odpowiedzi zwrotnej - brak uwag.
8	Multimedia PolskaSp. z o.o.		Brak odpowiedzi zwrotnej - brak uwag.
9	Timplus Sp. z o. o.		BRAK INFRASTRUKTURY TIMPLUS SP. Z O. O.
10	Agencja Rozwoju Mazowsza		Brak odpowiedzi zwrotnej - brak uwag.
11	NEXERA SP. Z O.O.		Brak odpowiedzi zwrotnej - brak uwag.
12	SOFTNET Telekom Bielińska sp.j.		firma SOFTNET Telekom w obszarze projektowanym nie posiada infrastruktury telekomunikacyjnej.
13	NETIA S.A.		brak uwag
14	Zarząd Dróg Powiatowych w Gostyninie		Brak odpowiedzi zwrotnej - brak uwag.

15	Mazowiecki Zarząd Dróg Wojewódzkich w Warszawie		Brak odpowiedzi zwrotnej - brak uwag.
16	Generalna Dyrekcja Dróg Krajowych i Autostrad Oddział w W-wie Rejon w Płocku		Brak odpowiedzi zwrotnej - brak uwag.
17	Nadzór Wodny w Gostyninie, Państowe Gospodarsto Wodne-Wody Polskie		Brak odpowiedzi zwrotnej - brak uwag.
18	Nadzór Wodny Łowicz Nadzór Wodny w Łowiczu		E-mail z dn. 17.06.2026 r.: Dzień dobry. Inwestycja ta nie leży na terenie działania NW Łowicz Dariusz Pietruszka Główny Specjalista Nadzór Wodny w Łowiczu Państwowe Gospodarstwo Wodne Wody Polskie Regionalny Zarząd Gospodarki Wodnej w Warszawie ul. Zarzecze 13B 03-194 Warszawa Email: dariusz.pietruszka@wody.gov.pl Tel: 46 811 50 60
19	Nadzór Wodny Płock		Brak odpowiedzi zwrotnej - brak uwag.
20	Gminny Zakład Komunalny z siedzibą w Solcu		Brak odpowiedzi zwrotnej - brak uwag.
21	Miejskie Przedsiębiorstwo Komunalne w Gostyninie	[illegible]	Na przedmiotowym obszarze nie występuje infrastruktura wodociągowo-kanalizacyjna będąca własnością i pozostająca w eksploatacji MPK w Gostyninie Sp. z o.o.
22	PSG Sp. z o.o. - Odddział Gazowniczy w Warszawie		E-mail z dn. 24.06.2026 r.: Dzień dobry, Brak naszej infrastruktury gazowej WC w rozpatrywanym obszarze. Z poważaniem Mariusz Sarnecki

			Mistrz Sieci Sekcja Stacji i Sieci Gazowych w Ciechanowie Dział Stacji i Sieci Gazowych Polska Spółka Gazownictwa sp. z o.o. Oddział Zakład Gazowniczy w Warszawie tel. +48 444 37 68, kom. 664 088 765, IP 44768 e-mail: mariusz.sarnecki@psgaz.pl adres korespondencyjny: ul. Płocka 96, 06-500 Mława www.psgaz.pl www.gotowinabiometan.pl
23	Polska Spółka Gazownictwa sp. z o.o Oddział Zakład Gazowniczy w Warszawie Gazownia w Płocku		brak uwag
24	Gaz - System SA Oddział w Rembelszczyźnie - Dział Techniczny		Brak odpowiedzi zwrotnej - brak uwag.
25	Miejskie Przedsiębiorstwo Energetyki Cieplnej w Gostyninie Spółka z o.o.		Brak odpowiedzi zwrotnej - brak uwag.
26	Obszar Logistyki PKN ORLEN S.A.		E-mail z dn. 17.06.2026 r.: Dzień dobry, Wskazane miejsce znajduje się poza strefą infrastruktury dalekosiężnego rurociągu produktowego DN400 relacji Płock – Ostrów Wielkopolski należącego do ORLEN S.A. Z poważaniem Przemysław Brzeziński Starszy specjalista | Senior Specialist Terminal Paliw w Ostrowie Wielkopolskim Infrastruktura Przesyłowa ORLEN S.A. | Fuel Terminal in Ostrów Wielkopolski ORLEN S.A. Transmission Infrastructure Obszar Logistyki | Logistics Area ORLEN S.A. ul. Węglowa, 63-400 Ostrów Wielkopolski +48 609 195 291
27	PERN S.A.		brak uwag
28	PKP ENERGETYKA Spółka S.A. ul.Hoża 63/67 00-681 Warszawa Zakład Łódzki		Brak odpowiedzi zwrotnej - brak uwag.

29	PKP Polskie Linie Kolejowe S.A. Zakład Linii Kolejowych w Warszawie		Brak odpowiedzi zwrotnej - brak uwag.
30	PKP Telkol sp. z o.o.		Brak odpowiedzi zwrotnej - brak uwag.
31	PKP Dział Nawierzchni i obiektów inżynieryjnych		Brak odpowiedzi zwrotnej - brak uwag.
32	PKP Nacz. Wydz. Zarz. Mieniem		Brak odpowiedzi zwrotnej - brak uwag.
33	TK Telekom.spółka z o.o		brak uwag

Treść protokołu zawiera stanowiska zgodne z opiniami wniesionymi przez gestorów.

UWAGI I ZALECENIA:
1. Zgodnie z definicją (ust. z dn. 17 maja 1989 r. - Prawo Geodezyjne i Kartograficzne t.j. Dz.U. z 2024 r., poz. 1151, art. 2 pkt 11) urządzenia melioracji szczegółowej nie są siecią uzbrojenia terenu i nie podlegają koordynacji na Naradach Koordynacyjnych organizowanych przez Starostę (ww. ustawa art. 28b)
2. Zobowiązuje się wykonawcę prac budowlanych do ochrony pkt. osnowy geodezyjnej /art.15 i 48 ust. z dn. 17 maja 1989 r. - Prawo Geodezyjne i Kartograficzne t.j. Dz.U. z 2024 r., poz.1151 t.j. W przypadku zniszczenia pkt. osnowy geodezyjnej inwestor zobowiązany jest zlecić wznowienie uprawnionej jednostce geodezyjnej.
3. W przypadku konieczności wycinki drzew uzyskać zgodę właściwych służb.
4. Po zakończeniu budowy /przed zasypaniem/ zlecić inwentaryzację powykonawczą uprawnionej jednostce geodezyjnej.

Przewodniczący Narady Koordynacyjnej

Protokolant
Edyta Kuśmierz
Inspektor w Wydziale Geodezji, Kartografii, Katastru i Nieruchomości

Elektronicznie podpisany przez Edyta Kuśmierz
Data: 2026.06.24 12:07:47 +02'00'

Z up. Starosty
mgr inż. Dariusz Dobosz
Naczelnik Wydziału Geodezji, Kartografii, Katastru i Nieruchomości
GEODETA POWIATOWY

Elektronicznie podpisany przez Dariusz Dobosz
Data: 2026.06.24 12:13:07 +02'00'

T740807 Krzywie II

X = 5815000.00
Y = 7390300.00

istn.
1/ON-12/15

proj.
2/P-12/4,3
dem. 2/P-10

proj.
3/P-12/4,3
dem. 3/P-10

proj.
4/P-12/4,3
dem. 4/Pb-10

Linia 15kV
Gulewo
[0019/15]

proj. AsXSn 4x120 mm2
dem. AL 4x50 mm2
obw. 3 z T740807 Krzywie II
od stacji do słupa nr 16/2 L=811/854m

istn. AsXSn 2x25 mm2
od stacji do słupa nr 9

Łączy z rys. E-01b

Łączy z rys. E-01a

MAPA DO CELÓW PROJEKTOWYCH MAPA 1(5)

4

Oznaczenie kancelaryjne zgłoszenia pracy geodezyjnej		GK.6640.666.2026
Miejscowość		KRZYWIE
Jednostka ewidencyjna	Identyfikator	140402_2
	Nazwa	Gostynin
Obręb ewidencyjny	Identyfikator	0053
	Nazwa	KRZYWIE
Arkusz mapy	Mapa numeryczna. Ark. Mapy 7.179.07.02.1.2	
Skala mapy		1 : 500
Dotyczy działek jak w zakresie		
Nazwa układu współrzędnych	Prostokątnych płaskich	2000
	Wysokości	PL-EVRF2007-NH
Oznaczenie granic obszaru, który był przedmiotem aktualizacji		- - - - - -

Nie wyklucza się istnienia w terenie urządzeń podziemnych nie wykazanych na mapie, które nie zostały zgłoszone do inwentaryzacji przed zasypaniem, lub dla których brak informacji w instytucjach branżowych.

USŁUGI GEODEZYJNE
Aleksandra Waszkowska
ul. Zakładowa 14/6A, 09-500 Gostynin
NIP: 971 019 49 81, REGON 610405555
tel. 660 687 470
e-mail: aleksandra.waszkowska@op.pl

GEODETA UPRAWNIONY
Aleksandra Waszkowska
nr upr. 16558

28.05.2026r.
Nazwa / imię i nazwisko wykonawcy oraz data i podpis osoby reprezentującej wykonawcę

28.05.2026r.
Imię i nazwisko, nr uprawnień oraz data i podpis geodety uprawnionego który opracował mapę

Za zgodność z oryginałem
mapy do celów projektowych
PROJEKTANT
mgr inż. Marcin Wasiak
upr. proj. MAZ/0071/POOE/10

X = 5814900.00
Y = 7390200.00

Poświadczam, że niniejszy dokument został opracowany w wyniku prac geodezyjnych i kartograficznych, których rezultaty zawiera operat techniczny pozytywnie zweryfikowany. Jednocześnie informuję, że jestem świadomy odpowiedzialności karnej za złożenie fałszywego oświadczenia.

Identyfikator zgłoszenia prac geodezyjnych	GK.6640.666.2026
Organ służby geodezyjnej, który otrzymał zgłoszenie	Starosta Gostyniński
Wykonawca prac geodezyjnych	Usługi Geodezyjne Aleksandra Waszkowska Ul. 3 Maja 34, 09-500 Gostynin tel. 660 687 470 NIP: 971 019 49 81 Regon: 610405555
Data sporządzenia i numer dokumentu zawierającego wynik pozytywnej weryfikacji	Protokół weryfikacji z dnia 11.06.2026 r. GK.6640.666.2026)1
Imię i nazwisko oraz nr uprawnień zawodowych kierownika prac	GEODETA UPRAWNIONY Aleksandra Waszkowska Nr upr. 16558

STAROSTA GOSTYNIŃSKI
Niniejsza dokumentacja była przedmiotem narady koordynacyjnej, która odbyła się za pomocą środków komunikacji elektronicznej
Data narady: 2026-06-24
Znak sprawy: GK.6630.76.2026
Uwagi i zalecenia zostały zawarte w protokole z narady koordynacyjnej
Przewodniczący narady: Dariusz Dobosz

Elektronicznie podpisany przez Dariusz Dobosz
Data: 2026.06.24 12:14:14 +02'00'

PODPIS ZAUFANY
MARCIN
WASIAK
11.06.2026 20:38:58 GMT+0200
Dokument podpisany elektronicznie podpisem zaufanym

OBJAŚNIENIA

- istn. słupowa stacja transformatorowa SN/nN
- istn. linia napowietrzna SN-15kV
- istn. linia kablowa nN - 0,4kV
- istn. złącze
- istn. linia napowietrzna nN - 0,4kV
- przebudowa stanowiska słupowego
- proj. linia napowietrzna nN - 0,4kV
- dem. linia napowietrzna nN - 0,4kV

EL-PRO Marcin Wasiak	Przebudowa sieci elektroenergetycznej napowietrznej nN-0,4kV, budowa sieci elektroenergetycznej: linii kablowej nN-0,4kV i złącza w miejscowości Krzywie gm. Gostynin. P/25/014028, B/25/015861, OBI/74/2503481 , PJ00533/26
Tytuł rysunku	Projekt zagospodarowania terenu
Projektant	mgr inż. Marcin Wasiak
Nr upr.	MAZ/0071/POOE/10
Podpis	
Data	06.2026
Skala	1:500
Nr ewid. rys.	E-01a

PODPIS ZAUFANY
MARCIN
WASIAK
11.06.2026 20:38:58 GMT+0200
Dokument podpisany elektronicznie
podpisem zaufanym

Łączy z rys. E-01b
Łączy z rys. E-01a

proj.
5/P-12/4,3
dem. 5/P-10

X = 5814900.00
Y = 7390450.00

proj.
6/P-12/4,3
dem. 6/P-10

proj.
7/P-12/4,3
dem. 7/P-10

proj.
8/O-12/15
dem. 8/O-10

proj.
9/N-12/20
dem. 9/N-10

X = 5814850.00
Y = 7390550.00

Łączy z rys. E-01c
Łączy z rys. E-01b

53-168/RVI
53-299/Br/RVI
53-338
53-339
53-340/3
53-340/4
53-341
53-348
53-395
53-396/1
53-396/2
53-397/1
53-398/1
53-398/2
53-476
53-5/dr
53-172/RVIz
53-215/B
53-294
53-231

m1
m2
g1

MAPA DO CELÓW PROJEKTOWYCH MAPA 2(5)

Oznaczenie kancelaryjne zgłoszenia pracy geodezyjnej		GK.6640.666.2026
Miejscowość		**KRZYWIE**
Jednostka ewidencyjna	Identyfikator	140402_2
	Nazwa	Gostynin
Obręb ewidencyjny	Identyfikator	0053
	Nazwa	**KRZYWIE**
Arkusz mapy	Mapa numeryczna. Ark. Mapy 7.178.07.02.1.2, 7.178.07.02.2.1	
Skala mapy		1 : 500
Dotyczy działek jak w zakresie		
Nazwa układu współrzędnych	Prostokątnych płaskich	2000
	Wysokości	PL-EVRF2007-NH
Oznaczenie granic obszaru, który był przedmiotem aktualizacji		- - - - -

Nie wyklucza się istnienia w terenie urządzeń podziemnych nie wykazanych na mapie, które nie zostały zgłoszone do inwentaryzacji przed zasypaniem, lub dla których brak informacji w instytucjach branżowych.

USŁUGI GEODEZYJNE
Aleksandra Waszkowska
ul. Zakładowa 14/6A, 09-500 Gostynin
NIP: 971 019 49 81, REGON 610405555
tel. 660 687 470
e-mail: aleksandra.waszkowska@op.pl

28.05.2026r.
Nazwa / imię i nazwisko wykonawcy oraz data i podpis osoby reprezentującej wykonawcę

GEODETA UPRAWNIONY
Aleksandra Waszkowska
nr upr. 16858

28.05.2026r.
Imię i nazwisko, nr uprawnień oraz data i podpis geodety uprawnionego który opracował mapę

STAROSTA GOSTYŃSKI
Niniejsza dokumentacja była przedmiotem narady koordynacyjnej, która odbyła się za pomocą środków komunikacji elektronicznej
Data narady: 2026-06-24
Znak sprawy: GK.6830.16.2026
Uwagi i zalecenia zostały zawarte w protokole z narady koordynacyjnej
Przewodniczący narady: Dariusz Dobosz

Elektronicznie podpisany przez Dariusz Dobosz
Data: 2026.06.24 12:16:30 +02'00'

OBJAŚNIENIA

- istn. linia kablowa nN - 0,4kV
- istn. złącze
- przebudowa stanowiska słupowego
- proj. linia napowietrzna nN - 0,4kV
- dem. linia napowietrzna nN - 0,4kV

EL-PRO Marcin Wasiak	Przebudowa sieci elektroenergetycznej napowietrznej nN-0,4kV, budowa sieci elektroenergetycznej: linii kablowej nN-0,4kV i złącza w miejscowości Krzywie gm. Gostynin. P/25/014028, B/25/015861, OBI/74/2503481 PJ00533/26
Tytuł rysunku	**Projekt zagospodarowania terenu**
Projektant: mgr inż. Marcin Wasiak	Skala: **1:500**
Nr upr. MAZ/0071/POOE/10	Nr ewid. rys. **E-01b**
Podpis	Data **06.2026**

Poświadczam, że niniejszy dokument został opracowany w wyniku prac geodezyjnych i kartograficznych, których rezultaty zawiera operat techniczny pozytywnie zweryfikowany. Jednocześnie informuję, że jestem świadomy odpowiedzialności karnej za złożenie fałszywego oświadczenia.

Identyfikator zgłoszenia prac geodezyjnych	GK.6640.666.2026
Organ służby geodezyjnej, który otrzymał zgłoszenie	Starosta Gostyniński
Wykonawca prac geodezyjnych	Usługi Geodezyjne Aleksandra Waszkowska Ul. 3 Maja 34, 09-500 Gostynin tel. 660 687 470 NIP: 971 019 49 81 Regon: 610405555
Data sporządzenia i numer dokumentu zawierającego wynik pozytywnej weryfikacji	Protokół weryfikacji z dnia 11.06.2026 r. GK.6640.666.2026.1
Imię i nazwisko oraz nr uprawnień zawodowych kierownika prac	GEODETA UPRAWNIONY Aleksandra Waszkowska Nr upr. 16858

Za zgodność z oryginałem mapy do celów projektowych
PROJEKTANT
mgr inż. Marcin Wasiak
upr. proj. MAZ/0071/POOE/10

EL-PRO Marcin Wasiak	Przebudowa sieci elektroenergetycznej napowietrznej nN-0,4kV, budowa sieci elektroenergetycznej: linii kablowej nN-0,4kV i złącza w miejscowości Krzywie gm. Gostynin. **P/25/014028, B/25/015861, OBI/74/2503481 , PJ00533/26**
Tytuł rysunku	**Projekt zagospodarowania terenu**
Projektant: mgr inż. Marcin Wasiak	Skala: **1:500**
Nr upr. MAZ/0071/POOE/10	Nr ewid. rys.: **E-01c**
Podpis	Data: **06.2026**

OBJAŚNIENIA

- przebudowa stanowiska słupowego
- proj. linia napowietrzna nN - 0,4kV
- dem. linia napowietrzna nN - 0,4kV

proj. 13/N-12/12 dem. 13/N-10

proj. 12/P-12/4,3 dem. 12/P-10

proj. 11/P-12/4,3 dem. 11/Pb-10

proj. 10/P-12/4,3 dem. 10/P-10

X = 5814950.00
Y = 7390650.00

X = 5814850.00
Y = 7390550.00

Łączy z rys. E-01d

Łączy z rys. E-01c

Łączy z rys. E-01c

53-342

53-294

53-226/RVIz

53-168/RVI

53-231/B/RVI

g1

ib

87.1 87.3 88.4 88.1 88.7 88.9 89.3 89.5 90.2 94

PODPIS ZAUFANY
MARCIN
WASIAK
11.06.2026 20:38:58 GMT+0200
Dokument podpisany elektronicznie podpisem zaufanym

Poświadczam, że niniejszy dokument został opracowany w wyniku prac geodezyjnych i kartograficznych, których rezultaty zawiera operat techniczny pozytywnie zweryfikowany. Jednocześnie informuję, że jestem świadomy odpowiedzialności karnej za złożenie fałszywego oświadczenia.

Identyfikator zgłoszenia prac geodezyjnych	GK.6640.666.2026
Organ służby geodezyjnej, który otrzymał zgłoszenie	Starosta Gostyniński
Wykonawca prac geodezyjnych	Usługi Geodezyjne Aleksandra Waszkowska Ul. 3 Maja 34, 09-500 Gostynin tel. 660 687 470 NIP: 971 019 49 81 Regon: 610405555
Data sporządzenia i numer dokumentu zawierającego wynik pozytywnej weryfikacji	Protokół weryfikacji z dnia 11.06.2026 r. GK.6640.666.2026.1
Imię i nazwisko oraz nr uprawnień zawodowych kierownika prac	GEODETA UPRAWNIONY Aleksandra Waszkowska Nr upr. 16558

Za zgodność z oryginałem mapy do celów projektowych
PROJEKTANT
mgr inż. Marcin Wasiak
upr. proj. MAZ/0071/POOE/10

STAROSTA GOSTYNIŃSKI
Niniejsza dokumentacja była przedmiotem narady koordynacyjnej, która odbyła się za pomocą środków komunikacji elektronicznej
Lista narady: 2026-06-24
Znak sprawy: GK.6630.76.2026
Uwagi i zalecenia zostały zawarte w protokole z narady koordynacyjnej.
Przewodniczący narady: Dariusz Dobosz

Elektronicznie podpisany przez Dariusz Dobosz
Data: 2026.06.24 12:17:13 +02'00'

MAPA DO CELÓW PROJEKTOWYCH MAPA 3(5)

Oznaczenie kancelaryjne zgłoszenia pracy geodezyjnej		GK.6640.666.2026
Miejscowość		KRZYWIE
Jednostka ewidencyjna	Identyfikator	140402_2
	Nazwa	Gostynin
Obręb ewidencyjny	Identyfikator	0053
	Nazwa	KRZYWIE
Arkusz mapy	Mapa numeryczna. Ark. Mapy 7.179.07.22.4.3, 7.178.07.02.2.1	
Skala mapy		1 : 500
Dotyczy działek jak w zakresie		
Nazwa układu współrzędnych	Prostokątnych płaskich	2000
	Wysokości	PL-EVRF2007-NH
Oznaczenie granic obszaru, który był przedmiotem aktualizacji		- - - - -

Nie wyklucza się istnienia w terenie urządzeń podziemnych nie wykazanych na mapie, które nie zostały zgłoszone do inwentaryzacji przed zasypaniem, lub dla których brak informacji w instytucjach branżowych.

USŁUGI GEODEZYJNE
Aleksandra Waszkowska
ul. Zakładowa 14/6A, 09-500 Gostynin
NIP: 971-019-49-81, REGON 610405555
tel. 660 687 470
e-mail: aleksandra.waszkowska@op.pl

GEODETA UPRAWNIONY
Aleksandra Waszkowska
nr upr. 16558

28.05.2026r.
Nazwa / imię i nazwisko wykonawcy oraz data i podpis osoby reprezentującej wykonawcę

28.05.2026r.
Imię i nazwisko, nr uprawnień oraz data i podpis geodety uprawnionego który opracował mapę

Łączy z rys. E-01d
Łączy z rys. E-01e

X = 5815050.00
Y = 7390700.00

istn.
16/1/N-10,5/20

istn.
16/N-10,5/10

proj.
15/O-12/15
dem. 15/O-10

istn.
16/2/K-10,5/15

proj. SRSø110
przecisk L=28,0m

proj. DVKø110
L=2,0m

proj.
14/N-12/10
dem. 14/Np-10

53-268/PsVI
53-255/W/PsVI
53-291/Br/RVI
53-245/N
53-268/PsVI
53-292/3
53-55/S/RVI
53-284/Br/RVI
53-273/RVI
53-257
53-255/W/PsVI
53-254/PsVI
53-254/PsVI
53-226/RVIz
53-294
53-342
53-226/RVIz
53-274/N

36A
t1
g1
g1
g1

OBJAŚNIENIA

- istn. linia kablowa nN - 0,4kV
- istn. złącze
- przebudowa stanowiska słupowego
- proj. linia napowietrzna nN - 0,4kV
- dem. linia napowietrzna nN - 0,4kV
- proj. linia kablowa nN - 0,4kV
- proj. złącze
- proj. przepust

EL-PRO Marcin Wasiak	Przebudowa sieci elektroenergetycznej napowietrznej nN-0,4kV, budowa sieci elektroenergetycznej: linii kablowej nN-0,4kV i złącza w miejscowości Krzywie gm. Gostynin. P/25/014028, B/25/015861, OBI/74/2503481 , PJ00533/26
Tytuł rysunku	**Projekt zagospodarowania terenu**
Projektant: mgr inż. Marcin Wasiak	Skala: **1:500**
Nr upr. MAZ/0071/POOE/10	Nr ewid. rys.: **E-01d**
Podpis	Data: **06.2026**

Za zgodność z oryginałem mapy do celów projektowych
PROJEKTANT
mgr inż. Marcin Wasiak
upr. proj. MAZ/0071/POOE/10

STAROSTA GOSTYŃSKI
Niniejszy dokument nie był przedmiotem narady koordynacyjnej, która odbyła się za pomocą platformy elektronicznej w dniu
Data narady: 2026-06-24
Znak sprawy: GK.6620.76.2026
Uwagi i zalecenia zostały zawarte w protokole z narady koordynacyjnej
Przewodniczący narady: Dariusz Dobosz

Elektronicznie podpisany przez Dariusz Dobosz
Data: 2026.06.24 12:15:43 +02'00'

Poświadczam, że niniejszy dokument został opracowany w wyniku prac geodezyjnych i kartograficznych, których rezultaty zawiera operat techniczny pozytywnie zweryfikowany. Jednocześnie informuję, że jestem świadomy odpowiedzialności karnej za złożenie fałszywego oświadczenia.

Identyfikator zgłoszenia prac geodezyjnych	GK.6640.666.2026
Organ służby geodezyjnej, który otrzymał zgłoszenie	Starosta Gostyniński
Wykonawca prac geodezyjnych	Usługi Geodezyjne Aleksandra Waszkowska Ul. 3 Maja 34, 09-500 Gostynin tel. 660 687 470 NIP: 971 019 49 81 Regon: 610405555
Data sporządzenia i numer dokumentu zawierającego wynik pozytywnej weryfikacji	Protokół weryfikacji z dnia 11.06.2026 r. GK.6640.666.2026.1
Imię i nazwisko oraz nr uprawnień zawodowych kierownika prac	GEODETA UPRAWNIONY Aleksandra Waszkowska Nr upr. 1655B

MAPA DO CELÓW PROJEKTOWYCH MAPA 4(5)

Oznaczenie kancelaryjne zgłoszenia pracy geodezyjnej		GK.6640.666.2026
Miejscowość		KRZYWIE
Jednostka ewidencyjna	Identyfikator	140402_2
	Nazwa	Gostynin
Obręb ewidencyjny	Identyfikator	0053
	Nazwa	KRZYWIE
Arkusz mapy	Mapa numeryczna. Ark. Mapy 7.179.07.22.4.3, 7.179.07.22.4.4, 7.178.07.02.2.1	
Skala mapy		1 : 500
Dotyczy działek jak w zakresie		
Nazwa układu współrzędnych	Prostokątnych płaskich	2000
	Wysokości	PL-EVRF2007-NH
Oznaczenie granic obszaru, który był przedmiotem aktualizacji		- - - - -

Nie wyklucza się istnienia w terenie urządzeń podziemnych nie wykazanych na mapie, które nie zostały zgłoszone do inwentaryzacji przed zasypaniem, lub dla których brak informacji w instytucjach branżowych.

USŁUGI GEODEZYJNE
Aleksandra Waszkowska
ul. Zakładowa 14/6A, 09-500 Gostynin
NIP: 971 019 49 81, REGON 610405555
tel. 660 687 470
e-mail: aleksandra.waszkowska@op.pl

GEODETA UPRAWNIONY
Aleksandra Waszkowska
nr upr. 1655B

28.05.2026r.
Nazwa i imię i nazwisko wykonawcy oraz data i podpis osoby reprezentującej wykonawcę

28.05.2026r.
Imię i nazwisko, nr uprawnień oraz data i podpis geodety uprawnionego który opracował mapę

X = 5814950.00
Y = 7390800.00

PODPIS ZAUFANY
MARCIN
WASIAK
11.06.2026 20:38:58 GMT+0200
Dokument podpisany elektronicznie podpisem zaufanym

PODPIS ZAUFANY
MARCIN
WASIAK
11.06.2026 20:38:59 GMT+0200
Dokument podpisany elektronicznie podpisem zaufanym

MAPA DO CELÓW PROJEKTOWYCH MAPA 5(5)

Oznaczenie kancelaryjne zgłoszenia pracy geodezyjnej		GK.6640.666.2026
Miejscowość		**KRZYWIE**
Jednostka ewidencyjna	Identyfikator	140402_2
	Nazwa	Gostynin
Obręb ewidencyjny	Identyfikator	0053
	Nazwa	**KRZYWIE**
Arkusz mapy	**Mapa numeryczna. Ark. Mapy 7.179.07.22.4.3, 7.179.07.22.4.4**	
Skala mapy		**1 : 500**
Dotyczy działek jak w zakresie		
Nazwa układu współrzędnych	Prostokątnych płaskich	2000
	Wysokości	PL-EVRF2007-NH
Oznaczenie granic obszaru, który był przedmiotem aktualizacji		- - - - -

Nie wyklucza się istnienia w terenie urządzeń podziemnych nie wykazanych na mapie, które nie zostały zgłoszone do inwentaryzacji przed zasypaniem, lub dla których brak informacji w instytucjach branżowych.

USŁUGI GEODEZYJNE
Aleksandra Waszkowska
ul. Zakładowa 14/6A, 09-500 Gostynin
NIP: 971 019 49 81, REGON 610405555
tel. 660 687 470
e-mail: aleksandra.waszkowska@op.pl

28.05.2026r.
Nazwa / imię i nazwisko wykonawcy oraz data i podpis osoby reprezentującej wykonawcę

GEODETA UPRAWNIONY
Aleksandra Waszkowska
nr upr. 16558

28.05.2026r.
Imię i nazwisko, nr uprawnień oraz data i podpis geodety uprawnionego który opracował mapę

Poświadczam, że niniejszy dokument został opracowany w wyniku prac geodezyjnych i kartograficznych, których rezultaty zawiera operat techniczny pozytywnie zweryfikowany. Jednocześnie informuję, że jestem świadomy odpowiedzialności karnej za złożenie fałszywego oświadczenia.

Identyfikator zgłoszenia prac geodezyjnych	GK.6640.666.2026
Organ służby geodezyjnej, który otrzymał zgłoszenie	Starosta Gostyniński
Wykonawca prac geodezyjnych	Usługi Geodezyjne Aleksandra Waszkowska Ul. 3 Maja 34, 09-500 Gostynin tel. 660 687 470 NIP: 971 019 49 81 Regon: 610405555
Data sporządzenia i numer dokumentu zawierającego wynik pozytywnej weryfikacji	Protokół weryfikacji z dnia 11.06.2026 r. GK.6640.666.2026 1
Imię i nazwisko oraz nr uprawnień zawodowych kierownika prac	GEODETA UPRAWNIONY Aleksandra Waszkowska nr upr. 16558

Za zgodność z oryginałem mapy do celów projektowych
PROJEKTANT
mgr inż. Marcin Wasiak
upr. proj. MAZ/0071/POOE/10

STAROSTA GOSTYNIŃSKI
Niniejsza dokumentacja była przedmiotem narady koordynacyjnej, która odbyła się za pomocą środków komunikacji elektronicznej
Data narady: 2026-06-24
Znak sprawy: GK.6830.76.2026
Uwagi i zalecenia zostały zawarte w protokole z narady koordynacyjnej
Przewodniczący narady: Dariusz Dobosz

Elektronicznie podpisany przez Dariusz Dobosz
Data: 2026.06.24 12:15:03 +02'00'

Z1-3
P1-Rs/LZV/F
dz. 285
P/25/014028 15kW
ETIMAT-T 3x1p 25A +
3xWT-00gG-32A

proj. NA2XY 4 x 120 SE
L=188/212m
obw. 3 z T740807
Krzywie II

X = 5815200.00
Y = 7390800.00

X = 5815100.00
Y = 7390900.00

OBJAŚNIENIA

- istn. linia kablowa nN - 0,4kV
- istn. złącze
- proj. linia kablowa nN - 0,4kV
- proj. złącze
- proj. przepust

EL-PRO Marcin Wasiak	Przebudowa sieci elektroenergetycznej napowietrznej nN-0,4kV, budowa sieci elektroenergetycznej: linii kablowej nN-0,4kV i złącza w miejscowości Krzywie gm. Gostynin. **P/25/014028, B/25/015861, OBI/74/2503481 , PJ00533/26**
Tytuł rysunku	**Projekt zagospodarowania terenu**
Projektant	Skala **1:500**
mgr inż. Marcin Wasiak	
Nr upr. MAZ/0071/POOE/10	Nr ewid. rys. **E-01e**
Podpis	Data **06.2026**

Łączy z rys. E-01d
Łączy z rys. E-01e

INFORMACJA DOTYCZĄCA BEZPIECZEŃSTWA I OCHRONY ZDROWIA

Nazwa i adres obiektu budowlanego:

Przebudowa i budowa sieci elektroenergetycznej napowietrznej nN-0,4kV,
budowa sieci elektroenergetycznej: linii kablowej nN-0,4kV i złącza
w miejscowości Krzywie gm. Gostynin.

Identyfikatory działek ewidencyjnych:
140402_2.0053.**332**, 140402_2.0053.**333**, 140402_2.0053.**334**, 140402_2.0053.**335/1**, 140402_2.0053.**335/2**, 140402_2.0053.**336**, 140402_2.0053.**337/1**, 140402_2.0053.**337/2**, 140402_2.0053.**338**, 140402_2.0053.**339**, 140402_2.0053.**340/3**, 140402_2.0053.**340/4**, 140402_2.0053.**341**, 140402_2.0053.**294**, 140402_2.0053.**342**, 140402_2.0053.**292/3**, 140402_2.0053.**292/5**, 140402_2.0053.**288**, 140402_2.0053.**287**, 140402_2.0053.**286**, 140402_2.0053.**285**

Inwestor, adres:

ENERGA - OPERATOR S.A. w Gdańsku ul. Marynarki Polskiej 130, 80-557 Gdańsk

O P I S T E C H N I C Z N Y

1. Zakres robót :

Przedmiotem opracowania dokumentacji inwestycji jest przebudowa i budowa sieci elektroenergetycznej napowietrznej nN-0,4kV,
budowa sieci elektroenergetycznej: linii kablowej nN-0,4kV i złącza
w miejscowości Krzywie gm. Gostynin na dz. nr

140402_2.0053.**332**, 140402_2.0053.**333**, 140402_2.0053.**334**, 140402_2.0053.**335/1**, 140402_2.0053.**335/2**, 140402_2.0053.**336**, 140402_2.0053.**337/1**, 140402_2.0053.**337/2**, 140402_2.0053.**338**, 140402_2.0053.**339**, 140402_2.0053.**340/3**, 140402_2.0053.**340/4**, 140402_2.0053.**341**, 140402_2.0053.**294**, 140402_2.0053.**342**, 140402_2.0053.**292/3**, 140402_2.0053.**292/5**, 140402_2.0053.**288**, 140402_2.0053.**287**, 140402_2.0053.**286**, 140402_2.0053.**285**.

1.1 Zakres rzeczowy przedmiotowej inwestycji :

- odwierty pionowe o średnicy 60 cm o głębokości 2,5 – 3,0 m
- montaż i stawienie słupów
- montaż przewodów
- wykopy rowu kablowego o szerokości dna wykopu 0,6 m i głębokości do 1,0 m
- przecisk
- układanie kabla w wykopie, osłonie, przecisku i na słupie
- montaż złączy
- demontaż przewodów i słupów

1.2. Kolejność realizacji obiektów na działce :

- odwiert pionowy
- montaż stanowiska słupowego
- stawianie stanowiska słupowego
- montaż przewodów
- demontaż przewodów
- wykopy rowu kablowego
- przecisk
- układanie kabla w wykopie, osłonie, przecisku i na słupie
- nasypanie piasku pod i na kabel
- montaż złączy
- demontaż słupów

2. Wykaz istniejących obiektów budowlanych:

NUMER EWIDENCYJNY DZIAŁKI	ISTNIEJĄCE OBIEKTY BUDOWLANE
332	zieleń niska, sieć elektroenergetyczna średniego i niskiego napięcia napowietrzna, napowietrzna słupowa stacja transformatorowa, pola uprawne, ogrodzenie
333	budynek mieszkalny, zieleń niska, sieć elektroenergetyczna niskiego napięcia

PROJEKTANT
mgr inż. Marcin Wasiak
upr. proj. MAZA/0071/POOE/10

	napowietrzna i kablowa, przyłącze wody, szambo, studnia, ogrodzenie, pola uprawne, instalacje kanalizacyjna, elektroenergetyczna, komunikacja wewnętrzna
334	budynki mieszkalny i gospodarcze, zieleń niska, sieć i przyłącze elektroenergetyczne niskiego napięcia napowietrzne, studnia, ogrodzenie, pola uprawne, komunikacja wewnętrzna
335/1	Inna budowla, zieleń niska, sieć elektroenergetyczna niskiego napięcia napowietrzna, pola uprawne
335/2	budynek mieszkalny, inna budowla, zieleń niska, sieć i przyłącze elektroenergetyczne niskiego napięcia napowietrzne, studnia, komunikacja wewnętrzna, ogrodzenie
336	budynki mieszkalny i gospodarczy, zieleń niska, drzewa, sieć i przyłącze elektroenergetyczne niskiego napięcia napowietrzne, przyłącze wody, studnia, ogrodzenie, komunikacja wewnętrzna, pola uprawne
337/1	zieleń niska, sieć elektroenergetyczna niskiego napięcia napowietrzna, pola uprawne
337/2	budynki mieszkalny i gospodarcze, zieleń niska, sieć i przyłącze elektroenergetyczne niskiego napięcia napowietrzne, sieć telekomunikacyjna kablowa, przyłącze wody, szambo, studnia, ogrodzenie, instalacja zbiornikowa na gaz płynny, komunikacja wewnętrzna
338	budynki mieszkalny i gospodarczy, zieleń niska, sieć i przyłącze elektroenergetyczne niskiego napięcia napowietrzne, przyłącze wody, studnia, ogrodzenie, komunikacja wewnętrzna, pola uprawne
339	budynki mieszkalny i gospodarczy, zieleń niska, sieć i przyłącze elektroenergetyczne niskiego napięcia napowietrzne, sieć telekomunikacyjna kablowa, przyłącze wody, studnia, ogrodzenie, komunikacja wewnętrzna, pola uprawne
340/3	budynki mieszkalny i gospodarczy, zieleń niska, sieć i przyłącze elektroenergetyczne niskiego napięcia napowietrzne, sieć telekomunikacyjna kablowa, przyłącze wody, studnie, ogrodzenie, komunikacja wewnętrzna, pola uprawne
340/4	budynek gospodarczy, zieleń niska, sieć elektroenergetyczna niskiego napięcia napowietrzna, ogrodzenie, komunikacja wewnętrzna, pola uprawne
341	zieleń niska, sieć elektroenergetyczna niskiego napięcia napowietrzna i kablowa, pola uprawne
294	zieleń niska, sieć elektroenergetyczna niskiego napięcia napowietrzna i kablowa, przyłącze elektroenergetyczne niskiego napięcia napowietrzne, ogrodzenie
342	budynki mieszkalny i gospodarcze, zieleń niska, sieci elektroenergetyczna niskiego napięcia napowietrzna, przyłącze wody, studnia, ogrodzenie, staw/sztuczny zbiornik wodny, pola uprawne, komunikacja wewnętrzna, inna budowla, instalacja elektroenergetyczna
292/3	budynki mieszkalny i gospodarcze, zieleń niska, sieci elektroenergetyczna niskiego napięcia napowietrzna, sieć telekomunikacyjna kablowa, przyłącze

PROJEKTANT

mgr inż. Marcin Wasiak
upr. proj. MAZ/0071/POOE/10

	wody, szambo, studnia, ogrodzenie, staw/sztuczny zbiornik wody, instalacje kanalizacyjna i elektroenergetyczna, oczyszczalnia, komunikacja wewnętrzna
292/5	budynki mieszkalny i garażowy, zieleń niska, drzewa, sieci elektroenergetyczna niskiego napięcia napowietrzna i kablowa, sieć telekomunikacyjna kablowa, przyłącze wody, szambo, hydrant, staw/sztuczny zbiornik wodny, ogrodzenie, instalacje elektroenergetyczna, kanalizacyjna, oczyszczalnia, sieć wodociągowa, komunikacja wewnętrzna
288	zieleń niska, droga wewnętrzna gruntowa
287	zieleń niska, średniowysoka
286	zieleń niska, średniowysoka
285	zieleń niska, średniowysoka

3. Elementy zagospodarowania działki lub terenu mogące stwarzać zagrożenie bezpieczeństwa i zdrowia ludzi

NUMER EWIDENCYJNY DZIAŁKI	Elementy zagospodarowania działki lub terenu mogące stwarzać zagrożenie bezpieczeństwa i zdrowia ludzi
332	sieć elektroenergetyczna średniego i niskiego napięcia napowietrzna, napowietrzna słupowa stacja transformatorowa – możliwość porażenia prądem elektrycznym, bliskie sąsiedztwo drogi – możliwość potrącenia
333	sieć elektroenergetyczna niskiego napięcia napowietrzna i kablowa, instalacja elektroenergetyczna – możliwość porażenia prądem elektrycznym, bliskie sąsiedztwo drogi, komunikacja wewnętrzna – możliwość potrącenia
334	sieć i przyłącze elektroenergetyczne niskiego napięcia napowietrzne – możliwość porażenia prądem elektrycznym, bliskie sąsiedztwo drogi, komunikacja wewnętrzna – możliwość potrącenia
335/1	sieć elektroenergetyczna niskiego napięcia napowietrzna – możliwość porażenia prądem elektrycznym, bliskie sąsiedztwo drogi – możliwość potrącenia
335/2	sieć i przyłącze elektroenergetyczne niskiego napięcia napowietrzne – możliwość porażenia prądem elektrycznym, bliskie sąsiedztwo drogi, komunikacja wewnętrzna – możliwość potrącenia
336	sieć i przyłącze elektroenergetyczne niskiego napięcia napowietrzne – możliwość porażenia prądem elektrycznym, bliskie sąsiedztwo drogi, komunikacja wewnętrzna – możliwość potrącenia
337/1	sieci elektroenergetyczna niskiego napięcia napowietrzna – możliwość porażenia prądem elektrycznym, bliskie sąsiedztwo drogi, komunikacja wewnętrzna – możliwość potrącenia
337/2	sieć i przyłącze elektroenergetyczne niskiego napięcia napowietrzne – możliwość porażenia prądem elektrycznym, bliskie sąsiedztwo drogi, komunikacja wewnętrzna – możliwość potrącenia
338	sieć i przyłącze elektroenergetyczne niskiego napięcia napowietrzne – możliwość porażenia prądem elektrycznym, bliskie sąsiedztwo drogi, komunikacja wewnętrzna – możliwość potrącenia

339	sieć i przyłącze elektroenergetyczne niskiego napięcia napowietrzne – możliwość porażenia prądem elektrycznym, bliskie sąsiedztwo drogi, komunikacja wewnętrzna – możliwość potrącenia
340/3	sieć i przyłącze elektroenergetyczne niskiego napięcia napowietrzne – możliwość porażenia prądem elektrycznym, bliskie sąsiedztwo drogi, komunikacja wewnętrzna – możliwość potrącenia
340/4	sieci elektroenergetyczna niskiego napięcia napowietrzna – możliwość porażenia prądem elektrycznym, bliskie sąsiedztwo drogi, komunikacja wewnętrzna – możliwość potrącenia
341	sieci elektroenergetyczna niskiego napięcia napowietrzna i kablowa – możliwość porażenia prądem elektrycznym, bliskie sąsiedztwo drogi – możliwość potrącenia
294	sieci elektroenergetyczna niskiego napięcia napowietrzna i kablowa, przyłącze elektroenergetyczne niskiego napięcia napowietrzne – możliwość porażenia prądem elektrycznym, bliskie sąsiedztwo drogi – możliwość potrącenia
342	sieci elektroenergetyczna niskiego napięcia napowietrzna i kablowa, instalacja elektroenergetyczna – możliwość porażenia prądem elektrycznym, bliskie sąsiedztwo drogi, komunikacja wewnętrzna – możliwość potrącenia
292/3	sieci elektroenergetyczna niskiego napięcia napowietrzna i kablowa, instalacja elektroenergetyczna – możliwość porażenia prądem elektrycznym, bliskie sąsiedztwo drogi, komunikacja wewnętrzna – możliwość potrącenia
292/5	sieci elektroenergetyczna niskiego napięcia napowietrzna i kablowa, instalacja elektroenergetyczna – możliwość porażenia prądem elektrycznym, bliskie sąsiedztwo drogi, komunikacja wewnętrzna – możliwość potrącenia
288	droga wewnętrzna gruntowa, bliskie sąsiedztwo drogi – możliwość potrącenia
287	bliskie sąsiedztwo drogi – możliwość potrącenia
286	bliskie sąsiedztwo drogi – możliwość potrącenia
285	bliskie sąsiedztwo drogi – możliwość potrącenia

4. Wskazanie przewidywanych zagrożeń występujących podczas realizacji robót budowlanych :

- czynna sieć elektroenergetyczna SN-15kV i nN 0,4kV, czynna stacja trafo, czynne rozdzielnice, złącza kablowe i związane z nimi sieci nN 0,4kV – możliwość porażenia prądem elektrycznym,
- praca ze sprzętem zmechanizowanym i maszynami występującymi przy robotach ziemnych (koparki, zagęszczarki, samochody samowyładowcze) – możliwość potrącenia,
- praca przy wykopach – możliwość obsunięcia się ziemi,
- praca przy drodze publicznej – możliwość potrącenia,

wykonanie wykopu – pracownik może doznać urazu mechanicznego

montaż stanowisk słupowych, skręcanie słupa - pracownik może doznać urazu mechanicznego
stawianie słupa - możliwość zerwania zawiesi
montaż przewodów - możliwość upadku z wysokości

PROJEKTANT
mgr inż. Marcin Wasiak
upr. proj. MAZ/0071/POOE/10

Nie jest dopuszczalne sytuowanie stanowisk pracy, składowisk wyrobów i materiałów lub maszyn i urządzeń budowlanych w odległości mniejszej niż 5m od skrajnego przewodu sieci średniego napięcia oraz pod siecią. Roboty budowlane przy użyciu maszyn lub innych urządzeń technicznych w odległości mniejszej niż 5m od skrajnego przewodu sieci średniego napięcia oraz pod siecią wykonywać po uzgodnieniu z osobą odpowiedzialną za eksploatację sieci ze strony jej gestora.
Nie jest dopuszczalne sytuowanie stanowisk pracy, składowisk wyrobów i materiałów lub maszyn i urządzeń budowlanych w odległości mniejszej niż 3m od skrajnego przewodu sieci niskiego napięcia oraz pod siecią. Roboty budowlane przy użyciu maszyn lub innych urządzeń technicznych w odległości mniejszej niż 3m od skrajnego przewodu sieci niskiego napięcia oraz pod siecią wykonywać po uzgodnieniu z osobą odpowiedzialną za eksploatację sieci ze strony jej gestora.

5. Sposób prowadzenia instruktażu pracowników przed przystąpieniem do realizacji robót szczególnie niebezpiecznych :

Pracodawca jest obowiązany zapoznać pracowników, zgodnie z obowiązującymi przepisami, z:
- ryzykiem zawodowym i zagrożeniami dla zdrowia i życia pracowników, które występują na danym stanowisku pracy, oraz zastosowanymi środkami likwidującymi lub ograniczającymi to ryzyko i zagrożenia,
- szczegółowymi instrukcjami z zakresu bezpieczeństwa i higieny pracy dotyczącymi wykonywanych przez nich prac.

6. Środki techniczne zapobiegające niebezpieczeństwom :

- wyposażenie pracowników w odpowiednie środki techniczno-ochronne
- zabezpieczenie placu budowy przed dostępem osób niezatrudnionych
- zabezpieczenie placu budowy w niezbędne środki łączności
- wyłączenie i uziemienie sieci elektroenergetycznej
- wyposażenie budowy w podstawowe środki pierwszej pomocy
- składowanie materiałów budowlanych w odpowiednich miejscach aby nie tarasowały i utrudniały dojazdu i dojścia
- wyposażenie placu budowy w niezbędne środki ppoż.

PROJEKTANT
mgr inż. Marcin Wasiak
upr. proj. MAZ/0071/POOE/10

GMINA GOSTYNIN
ul. Bierzewicka 50, 09-500 Gostynin
NIP 971-065-94-40
REGON 611015922

Gostynin, dnia 03.03.2026 r.

RG.7230.1.8.2026

W związku ze złożonym wnioskiem w dniu 25.02.2026 w sprawie przebudowy i budowy sieci elektroenergetycznej napowietrznej nN-0,4kV przy drodze nr. 140214W przebiegającej na działce 348 w miejscowości Krzywie, Gmina Gostynin w odległości mniejszej niż 6 metrów o zewnętrznej krawędzi jezdni uzgadniam pozytywnie lokalizacje zgodnie z załączonym projektem.

WÓJT GMINY GOSTYNIN
Renata Kędzierska

T740807 Krzywie II

WÓJT GMINY GOSTYNIN
Renata Kędzierska

Załącznik nr 1 do decyzji
nr AG.7220.1.8.2026
z dnia 03.03.2026 r.

proj. AsXSn 4x120 mm2
dem. AL 4x50 mm2
obw. 3 z T740807 Krzywie II
od stacji do słupa nr 16/2 L=811/854m

istn. AsXSn 2x25 mm2
od stacji do słupa nr 9

istn. 1/O-12/12

proj. 2/P-12/4,3 dem. 2/P-10

proj. 3/P-12/4,3 dem. 3/P-10

proj. 4/P-12/4,3 dem. 4/Pb-10

Linia 15kV Gulewo [0019/15]

Łączy z rys. E-01b

Łączy z rys. E-01a

OBJAŚNIENIA

- Tr - istn. słupowa stacja transformatorowa SN/nN
- istn. linia napowietrzna SN-15kV
- istn. linia kablowa nN - 0,4kV
- istn. złącze
- istn. linia napowietrzna nN - 0,4kV
- przebudowa stanowiska słupowego
- proj. linia napowietrzna nN - 0,4kV
- dem. linia napowietrzna nN - 0,4kV

EL-PRO Marcin Wasiak	Przebudowa i budowa sieci elektroenergetycznej napowietrznej nN-0,4kV, budowa sieci elektroenergetycznej: linii kablowej nN-0,4kV i złącza w miejscowości Krzywie gm. Gostynin. P/25/014028, B/25/015861, OBI/74/2503481 , P.10/26
Tytuł rysunku	Projekt zagospodarowania terenu - koncepcja zasilania
Projektant: mgr inż. Marcin Wasiak	Skala: 1:500
Nr upr. MAZ/0071/POOE/10	Nr ewid. rys. E-01a
Podpis	Data .2026

391/1 391/2 335/1 335/2 336 337/1 337/2

Łączy z rys. E-01b
Łączy z rys. E-01a

proj.
5/P-12/4,3
dem. 5/P-10

proj.
6/P-12/4,3
dem. 6/P-10

proj.
7/P-12/4,3
dem. 7/P-10

proj.
8/N-12/12
dem. 8/N-10

proj.
9/ON-12/12
dem. 9/ON-10

Łączy z rys. E-01c
Łączy z rys. E-01b

WÓJT GMINY GOSTYNIN
Renata Kędzierska

Załącznik nr 1 do decyzji
nr 86.7230.1.8.2026
z dnia 03.03.2026

OBJAŚNIENIA

- istn. linia kablowa nN - 0,4kV
- istn. złącze
- przebudowa stanowiska słupowego
- proj. linia napowietrzna nN - 0,4kV
- dem. linia napowietrzna nN - 0,4kV

EL-PRO Marcin Wasiak	Przebudowa i budowa sieci elektroenergetycznej napowietrznej nN-0,4kV, budowa sieci elektroenergetycznej: linii kablowej nN-0,4kV i złącza w miejscowości Krzywie gm. Gostynin. P/25/014028, B/25/015861, OBI/74/2503481 , PJ0/26
Tytuł rysunku	Projekt zagospodarowania terenu - koncepcja zasilania
Projektant: mgr inż. Marcin Wasiak	Skala: 1:500
Nr upr. MAZ/0071/POOE/10	Nr ewid. rys. E-01b
Podpis Wasiak	Data .2026

397/1

GMINA GOSTYNIN
ul. Bierzewicka 50, 09-500 Gosty
NIP 971-065-94-40
REGON 611015922

Gostynin, 02.03.2026 r.

RG.6853.6.2026

pełnomocnictwa 373/Z/2025) w sprawie wyrażenia zgody na lokalizację sieci kablowej nN-04kV w pasie drogowym na nieruchomości stanowiącej drogę wewnętrzną o nr ew. działki 288 w m. Krzywie, Gmina Gostynin, opiniuję pozytywnie lokalizację urządzenia infrastruktury technicznej przedstawionej na załączonej do pisma mapie (załącznik nr 1).

Warunki umieszczenia urządzenia:

1. Utrzymanie urządzeń na nieruchomości stanowiącej drogę wewnętrzną należeć będzie do właściciela infrastruktury technicznej.
2. Umieszczenie na nieruchomości infrastruktury technicznej nie może naruszać elementów technicznych drogi gminnej wewnętrznej oraz nie może przyczyniać się do czasowego lub trwałego zagrożenia bezpieczeństwa ruchu albo zmniejszenia wartości użytkowej drogi, nie może negatywnie wpływać na system korzeniowy drzew rosnących w pasie drogowym oraz nie może zmniejszać stateczności i nośności podłoża i nawierzchni drogi.
3. Urządzenie w pasie drogi (przejścia poprzeczne) należy wykonać w rurze osłonowej.
4. Wszelkie wykopy należy wykonywać na szerokość minimalną niezbędną do ułożenia infrastruktury technicznej. Po wykonaniu wykopy należy zasypywać warstwami i zagęszczać mechanicznie.
5. W przypadku naruszenia pasa drogi wewnętrznej, po wykonaniu robót należy przywrócić pas drogi do stanu pierwotnego. Należy uporządkować teren usuwając wszelkie zanieczyszczenia oraz dokonać zagęszczenia gruntu w miejscu wykopu.
6. W przypadku wystąpienia kolizji uzgodnionego niniejszym pismem urządzenia z prowadzonymi przez zarządcę terenu robotami, właściciel urządzenia zobowiązany będzie do jego przebudowy na koszt własny i w terminie wyznaczonym przez zarządcę terenu (drogi wewnętrznej).
7. W przypadku wystąpienia kolizji przy umieszczaniu uzgodnionego niniejszym pismem urządzenia z innymi urządzeniami lub naniesieniami, usunięcie kolizji oraz koszty z tym związane należeć będą do inwestora.

Niniejsze pismo stanowi również oświadczenie o dysponowaniu nieruchomością na cele budowlane (art. 32 i 33 ustawy z dnia 7 lipca 1994r. Prawo budowlane), w zakresie wynikającym z uzgodnionej lokalizacji.

Zajęcie nieruchomości na czas prowadzenia robót oraz umieszczenia urządzenia może nastąpić wyłącznie po zawarciu umowy dzierżawy, w której zostaną określone zasady

korzystania z nieruchomości zgodnie z uchwałą Rady Gminy Gostynin nr 289/XXXVII/2013 z dnia 29 listopada 2013r. w sprawie ustalenia zasad i trybu dzierżawy nieruchomości komunalnych stanowiących drogi wewnętrzne oraz z Zarządzeniem Wójta Gminy Gostynin Nr 1/2014 z dnia 07.01.2014r. w sprawie określenia zasad za zajęcie nieruchomości komunalnych, stanowiących drogi wewnętrzne zlokalizowanych na terenie Gminy Gostynin ze zm.

WÓJT GMINY GOSTYNIN
Renata Kędzierska

Klauzula informacyjna dotycząca przetwarzania danych osobowych

Zgodnie z art. 13 ust. 1 i 2 Rozporządzenia Parlamentu Europejskiego i Rady (UE) 2016/679 z 27 kwietnia 2016r. w sprawie ochrony osób fizycznych w związku z przetwarzaniem danych osobowych i w sprawie swobodnego przepływu takich danych oraz uchylenia dyrektywy 95/46/WE (ogólne rozporządzenie o ochronie danych, dalej: RODO) informujemy, iż:

1. Administratorem Twoich danych osobowych przetwarzanych w Urzędzie Gminy Gostynin jest Gmina Gostynin z siedzibą przy ul. Bierzewicka 50, 09-500 Gostynin, reprezentowana przez Wójta Gminy Gostynin, dane kontaktowe Administratora: aod@gminagostynin.pl.
2. Administrator danych wyznaczył inspektor ochrony danych, możesz się z nim skontaktować pod adresem e-mail: iod@gminagostynin.pl.
3. Twoje dane osobowe (imię, imiona, nazwisko, adres zamieszkania/zameldowania, numer telefonu, oraz dane osób wskazanych we wniosku) będziemy przetwarzać w celu rozpatrzenia przedmiotowego wniosku.
4. Podstawą prawną przetwarzania Twoich danych osobowych jest obowiązek prawny ciążący na administratorze wynikający z art. 6 ust. 1 lit. c RODO oraz ustawy z dnia 21 marca 1985 r. o drogach publicznych (tekst jedn. jedn. Dz. U. z 2021 r. poz. 1376 ze zm.), kodeksu postępowania administracyjnego (tekst jedn. Dz. U. z 2021 r. poz. 735 ze zm.) oraz ustawy o opłacie skarbowej (tekst jedn. Dz. U. z 2021r. poz. 1923 ze zm.)
5. W związku z przetwarzaniem danych w celu, o których mowa w pkt 3 będziemy przekazywać Twoje dane osobowe wyłącznie:
   a) podmiotom przetwarzającym, którym zlecimy wykonywanie zadań,
   b) stronom postępowania (z wyjątkiem organów publicznych, którym dane są udostępniane w związku z prowadzonym postępowaniem).
6. Twoje dane osobowe przetwarzane będą wyłącznie przez okres niezbędny do zrealizowania celu wynikającego z przepisów wskazanych w pkt 4 oraz przez okres wskazany w przepisach o archiwizowaniu danych; po tym okresie dane osobowe mogą być usuwane – na podstawie przepisów prawa.
7. W związku z przetwarzaniem przez nas Twoich danych osobowych, przysługuje Ci prawo do:
   a) dostępu do treści danych osobowych, w tym prawo do uzyskania kopii tych danych,
   b) sprostowania danych,
   c) ograniczenia przetwarzania danych.
8. Podanie przez Ciebie danych osobowych jest wymogiem ustawowym a ich niepodanie jest równoznaczne z brakiem możliwości rozpatrzenia przedmiotowego wniosku.
9. Masz prawo wniesienia skargi do Prezesa Urzędu Ochrony Danych Osobowych (PUODO), jako organu nadzorczego, gdy uznasz, iż przetwarzanie przez nas Twoich danych osobowych narusza przepisy RODO.
10. Twoich danych osobowych nie będziemy przetwarzać w sposób zautomatyzowany i dane osobowe nie będą profilowane oraz nie będą one przekazywane do państwa trzeciego/organizacji międzynarodowej.

Sporządził: K. Kołodziejczak

Z1-3

P1-Rs/LZV/F

dz. 285

P/25/014028 15kW
ETIMAT-T 3x1p 25A +
3xWT-00gG-32A

proj. NA2XY 4 x 120 SE
L=188/212m
obw. 3 z T740807 Krzywie II

OBJAŚNIENIA

- eN — istn. linia kablowa nN - 0,4kV
- e — istn. złącze
- proj. linia kablowa nN - 0,4kV
- proj. złącze
- proj. przepust

EL-PRO Marcin Wasiak	Przebudowa i budowa sieci elektroenergetycznej napowietrznej nN-0,4kV, budowa sieci elektroenergetycznej: linii kablowej nN-0,4kV i złącza w miejscowości Krzywie gm. Gostynin. P/25/014028, B/25/015861, OBI/74/2503481 , PJ0/26
Tytuł rysunku	Projekt zagospodarowania terenu - koncepcja zasilania
Projektant: mgr inż. Marcin Wasiak	Skala: 1:500
Nr upr. MAZ/0071/POOE/10	Nr ewid. rys.: E-01e
Podpis	Data .2026

WÓJT GMINY GOSTYNIN
Renata Kędzierska

Załącznik nr 1 do pisma
nr RG.6733.6.2026
z dnia 02.03.2026

Łączy z rys. E-01d
Łączy z rys. E-01e

Wójt Gminy
GOSTYNIN
ZP.6733.8.2026

28

Gostynin, dnia 15.05.2026r.

DECYZJA Nr 8/2026
o ustaleniu lokalizacji inwestycji celu publicznego

Na podstawie art. 104 ustawy z dnia 14 czerwca 1960r. Kodeks postępowania administracyjnego (t.j. Dz.U. z 2024r., poz. 572 z późn. zm.) oraz art. 1 ust. 2, art. 4 ust. 2 pkt 1, art. 50 ust. 1, 4, art. 51 ust. 1 pkt 2, art. 52 ust. 1, art. 53, art. 54 i art. 56 ustawy z dnia 27 marca 2003r. o planowaniu i zagospodarowaniu przestrzennym (t.j. Dz.U. z 2024r., poz. 1130 z późn. zm.), po

na inwestycję: *przebudowa i budowa sieci elektroenergetycznej napowietrznej nN - 0,4 kV, budowa sieci elektroenergetycznej: linii kablowej nN - 0,4 kV i złącza w miejscowości Krzywie, gmina Gostynin,*

zlokalizowaną na części działek nr ewid.: 332, 333, 334, 335/1, 335/2, 336, 337/1, 337/2, 338, 339, 340/3, 340/4, 341, 294, 342, 292/3, 292/5, 288, 287, 286, 285, miejscowość Krzywie, gm. Gostynin.

USTALAM
lokalizację inwestycji celu publicznego

1. Rodzaj inwestycji: ***przebudowa i budowa sieci elektroenergetycznej napowietrznej nN - 0,4 kV, budowa sieci elektroenergetycznej: linii kablowej nN - 0,4 kV i złącza w miejscowości Krzywie, gmina Gostynin.***

1.1.Lokalizacja inwestycji: część działek nr ewid.: 332, 333, 334, 335/1, 335/2, 336, 337/1, 337/2, 338, 339, 340/3, 340/4, 341, 294, 342, 292/3, 292/5, 288, 287, 286, 285, miejscowość Krzywie, gm. Gostynin.

1.2. Rodzaj zabudowy: obiekt infrastruktury technicznej.

Zgodnie z § 2 pkt 1 lit. h rozporządzenia Ministra Infrastruktury z dnia 26 sierpnia 2003r. w sprawie oznaczeń i nazewnictwa stosowanych w decyzji o ustaleniu lokalizacji inwestycji celu publicznego oraz w decyzji o warunkach zabudowy (Dz.U. z 2003r. Nr 164, poz. 1589) pod względem rodzaju zabudowy, obiekt budowlany posiada funkcję obiektu infrastruktury technicznej.

2. Warunki i szczegółowe zasady zagospodarowania terenu oraz jego zabudowy wynikające z przepisów odrębnych, a w szczególności w zakresie:

2.1. warunków i wymagań ochrony i kształtowania ładu przestrzennego

2.1.1. Inwestycja będzie realizowana na terenie części działek nr ewid.: 332, 333, 334, 335/1, 335/2, 336, 337/1, 337/2, 338, 339, 340/3, 340/4, 341, 294, 342, 292/3, 292/5, 288, 287, 286, 285, miejscowość Krzywie, gm. Gostynin. Planowana inwestycja polegać będzie na przebudowie i budowie sieci elektroenergetycznej napowietrznej nN - 0,4kV oraz budowie sieci elektroenergetycznej: linii kablowej nN - 0,4 kV i złącza o długości do 2500,0 m oraz złączy w ilości do 5 szt.

2.1.2. Na terenie objętym wnioskiem t.zn. na częściach działek nr ewid.: 332, 333, 334, 335/1, 335/2, 336, 337/1, 337/2, 338, 339, 340/3, 340/4, 341, 294, 342, 292/3, 292/5, 288, 287, 286, 285, miejscowość Kkrzywie, gm. Gostynin nie obowiązuje miejscowy plan zagospodarowania przestrzennego oraz w/w działki nie były przeznaczone do realizacji inwestycji celu publicznego w

zakresie zadań rządowych albo samorządowych województwa i powiatu w planie miejscowym gminy, który utracił ważność z dniem 01 stycznia 2003r.

2.1.3. Warunki techniczne szczegółowej lokalizacji elektroenergetycznej sieci kablowej niskiego napięcia w granicach wnioskowanych części działek należy uzgodnić z właścicielem lub zarządcą dróg.

2.1.4. dostęp do drogi publicznej – nie jest wymagany.

2.2. ochrony środowiska i zdrowia ludzi oraz dziedzictwa kulturowego i zabytków oraz dóbr kultury współczesnej.

1) Przedsięwzięcie inwestycyjne objęte niniejszą decyzją nie jest zaliczane do przedsięwzięć mogących znacząco oraz potencjalnie znacząco oddziaływać na środowisko w rozumieniu rozporządzenia Rady Ministrów z dnia 10 września 2019r. w sprawie przedsięwzięć mogących znacząco oddziaływać na środowisko (Dz.U. z 2019r., poz. 1839 z późn. zm.). Nie znajduje się również w obszarze Natura 2000.
2) Planowana inwestycja położona jest w obszarze chronionym prawem na podstawie ustawy z dnia 16 kwietnia 2004r. o ochronie przyrody – znajduje się w Obszarze Chronionego Krajobrazu „Dolina Skrwy Lewej".
3) Planowana inwestycja znajduje się w granicach Głównego Zbiornika Wód Podziemnych Nr 215 Subniecka warszawska oraz Głównego Zbiornika Wód Podziemnych Nr 220 Pradolina rzeki Środkowa Wisła (Włocławek-Płock).
4) Na podstawie art. 7 ustawy z dnia 3 lutego 1995r. o ochronie gruntów rolnych i leśnych, dla przedmiotowej inwestycji realizowanej na gruntach RV, RVI, Br-RVI, dr nie jest wymagane uzyskanie zgody na zmianę przeznaczenia gruntów rolnych na cele nierolnicze.
5) Sposób postępowania z usuwanymi lub przemieszczanymi, w związku z realizacją inwestycji, odpadami (masami ziemi lub skalnymi, gruzem itp.) - zgodnie z wymogami ustawy z dnia 14 grudnia 2012r. o odpadach.
6) Planowana inwestycja jest położona na terenie, który nie podlega ochronie prawnej w aspekcie przepisów ustawy z dnia 23 lipca 2003r. o ochronie zabytków i opiece nad zabytkami - teren inwestycyjny nie jest objęty ochroną konserwatorską.
7) Nieruchomość objęta decyzją znajduje się poza zasięgiem ustanowionych terenów górniczych a zatem realizowany obiekt infrastruktury technicznej nie podlega wymogom sprecyzowanym w ustawie z dnia 9 czerwca 2011r. Prawo geologiczne i górnicze.
8) Projektowana inwestycja i jej późniejsza eksploatacja nie może utrudniać korzystania z terenów działek sąsiednich. Każdy, kto podejmuje działalność mogącą negatywnie oddziaływać na środowisko, jest obowiązany do zapobiegania temu oddziaływaniu. Każdy, kto powoduje zanieczyszczenie środowiska, ponosi koszty usunięcia skutków tego zanieczyszczenia – zgodnie z wymogami art. 6 i 7 ustawy z dnia 27 kwietnia 2001r. – Prawo Ochrony Środowiska.
9) W przypadku stwierdzenia na terenie działki inwestycyjnej występowania urządzeń melioracji wodnych kolidujących z projektowaną inwestycją, inwestor zobowiązany jest we własnym zakresie do rozwiązania tych kolizji zgodnie z przepisami ustawy z dnia 20 lipca 2017r. Prawo wodne w uzgodnieniu z właścicielem tych urządzeń.

2.3. obsługi w zakresie infrastruktury technicznej i komunikacji:

1) zaopatrzenie w wodę: nie dotyczy,
2) zaopatrzenie w energię elektryczną: na warunkach dysponenta sieci,
3) odprowadzenie ścieków: nie dotyczy,
4) ogrzewanie: nie dotyczy,
5) odprowadzenie wód opadowych: nie dotyczy,
6) zewnętrzne oświetlenie terenu: nie dotyczy,
7) odpady stałe/komunalne: nie dotyczy,
8) dojazd do nieruchomości: nie dotyczy.

2.4. wymagań dotyczących ochrony interesów osób trzecich:

Inwestycję należy projektować i realizować w sposób zapewniający ochronę przed:

1) uciążliwościami powodowanymi przez: hałas, wibracje, zakłócenia elektryczne i promieniowanie;
2) zanieczyszczeniem: powietrza, wody i gleby;
3) pozbawieniem dostępu do drogi publicznej;
4) pozbawieniem możliwości:
   a) korzystania z wody, kanalizacji, energii elektrycznej i cieplnej oraz środków łączności;
   b) dopływu światła dziennego do pomieszczeń przeznaczonych na pobyt ludzi;
5) inwestor uzgodni z właścicielami nieruchomości warunki budowy w zakresie związanym z ewentualnym zajęciem terenu.

2.5. ochrony obiektów budowlanych na terenach górniczych; na terenach narażonych na niebezpieczeństwo powodzi oraz osuwania się mas ziemnych:

1) Inwestycja nie znajduje się w obszarze narażonym na niebezpieczeństwo powodzi i nie dotyczy terenów, na których prawdopodobieństwo występowania powodzi jest średnie lub wysokie.
2) Inwestycja nie znajduje się w obszarze osuwisk i obszarów predysponowanych do występowania ruchów masowych.

3. Warunki wynikające z uzgodnień stosownie do art. 60 ust. 1 i art. 53 ust. 4 ustawy z dnia 27 marca 2003r. o planowaniu i zagospodarowaniu przestrzennym.

Decyzję wydano po uzgodnieniu z:

1) **Starostą Gostynińskim** - na podstawie art. 53 ust. 4 pkt 6 ust. 5 ustawy z dnia 27 marca 2003r. o planowaniu i zagospodarowaniu przestrzennym,
2) **Państwowym Powiatowym Inspektorem Sanitarnym w Gostyninie** – na podstawie art. 53 ust. 4 pkt 2a, ust. 5 ustawy z dnia 27 marca 2003r. o planowaniu i zagospodarowaniu przestrzennym,
3) **Regionalną Dyrekcją Ochrony Środowiska w Warszawie** – na podstawie art. 53 ust. 4 pkt 8, ust. 5c ustawy z dnia 27 marca 2003r. o planowaniu i zagospodarowaniu przestrzennym,
4) **Marszałkiem Województwa Mazowieckiego** – na podstawie art. 53 ust. 4 pkt 5 lit. b, ust. 5 ustawy z dnia 27 marca 2003r. o planowaniu i zagospodarowaniu przestrzennym.

4. Integralną częścią decyzji są:

Załącznik Nr 1 - mapa zasadnicza w skali 1:500 z wkreślonymi liniami rozgraniczającymi teren inwestycji oznaczonym kolorem czarnym, linią ciągłą i cyframi 1-34 - ark. Nr 1, 2, 3, 4, 5.
Załącznik Nr 2 - analiza warunków i zasad zagospodarowania terenu, jego zabudowy, wynikających z przepisów odrębnych oraz analizy stanu faktycznego i prawnego terenu, na którym przewiduje się realizację inwestycji.

UZASADNIENIE

8
E
z
i budowa sieci elektroenergetycznej napowietrznej nN - 0,4 kV, budowa sieci elektroenergetycznej: linii kablowej nN - 0,4 kV i złącza w miejscowości Krzywie, gmina Gostynin, zlokalizowanej na częściach działek nr ewid.: 332, 333, 334, 335/1, 335/2, 336, 337/1, 337/2, 338, 339, 340/3, 340/4, 341, 294, 342, 292/3, 292/5, 288, 287, 286, 285, miejscowość Krzywie, gmina Gostynin.

Wszczęcie postępowania w sprawie w/w inwestycji nastąpiło poprzez obwieszczenie, a także w sposób zwyczajowo przyjęty w dniu 20.03.2026r. Właściciele i władający działek zostali powiadomieni o wszczęciu postępowania o ustalenie lokalizacji inwestycji celu publicznego.

Inwestycja będąca przedmiotem niniejszej decyzji w sytuacji braku miejscowego planu zagospodarowania przestrzennego - stosownie do art. 4 ust. 2 pkt 1 i art. 59 ust. 1 ustawy

o planowaniu i zagospodarowaniu przestrzennym wymaga określenia sposobu zagospodarowania i warunków w drodze decyzji o ustaleniu lokalizacji inwestycji celu publicznego.

Wnioskowana inwestycja należy do katalogu inwestycji celu publicznego zgodnie z art. 6 pkt 2 ustawy z dnia 21 sierpnia 1997r. o gospodarce nieruchomościami.

Decyzja opracowana została na wniosek zawierający charakterystykę inwestycji zgodnie z wymaganiami art. 52 ust. 2 ustawy z dnia 27 marca 2003r. o planowaniu i zagospodarowaniu przestrzennym.

W toku postępowania zakończonego niniejszą decyzją dokonano, zgodnie z art. 53 ust. 3 ustawy z dnia 27 marca 2003r. o planowaniu i zagospodarowaniu przestrzennym(t.j. Dz.U. z 2024r., poz. 1130 z późn. zm.) analizy warunków i zasad zagospodarowania terenu oraz jego zabudowy, wynikających z przepisów odrębnych jak również stanu faktycznego i prawnego terenu, na którym przewiduje się realizację inwestycji.

Niniejsza decyzja nie rodzi praw do terenu oraz nie narusza prawa własności i uprawnień osób trzecich (art. 63 ust. 2 ustawy o planowaniu i zagospodarowaniu przestrzennym).

Wnioskodawcy, który nie uzyskał prawa do terenu nie przysługuje roszczenie o zwrot nakładów poniesionych w związku z otrzymaną decyzją ustalającą warunki zabudowy (art. 63 ust. 4 ustawy o planowaniu i zagospodarowaniu przestrzennym).

Decyzja o ustaleniu lokalizacji inwestycji celu publicznego ma charakter przygotowawczy dla postępowania w sprawie wydania decyzji udzielającej pozwolenia na budowę lub zgłoszenia i nie upoważnia do rozpoczęcia robót budowlanych. Stosownie do art. 28 i 29 ustawy z dnia 7 lipca 1994r. - Prawo Budowlane, roboty budowlane na wskazanym terenie można rozpocząć na podstawie dokonanego zgłoszenia budowy lub ostatecznej decyzji o pozwoleniu na budowę. Ze zgłoszeniem budowy lub z wnioskiem o pozwolenie na budowę należy wystąpić do Starosty Gostynińskiego dołączając dokumenty określone w w/w ustawie.

Dokonując oceny zgodności zamierzenia inwestycyjnego z przepisami odrębnymi ustalono, że realizacja powyższej inwestycji nie narusza przepisów ustawowych, a zwłaszcza:

1) Wymagań dotyczących trybu określania sposobów zagospodarowania i warunków zabudowy terenu w sytuacji braku planu miejscowego, które wynikają z ustawy z dnia 27 marca 2003r.o planowaniu i zagospodarowaniu przestrzennym,

2) Wymagań rozporządzenia Ministra Rozwoju i Technologii z dnia 15 lipca 2024r. w sprawie sposobu ustalania wymagań dotyczących nowej zabudowy i zagospodarowania terenu w przypadku braku miejscowego planu zagospodarowania przestrzennego,

3) Wymagań rozporządzenia Ministra Infrastruktury z dnia 26 sierpnia 2003r. w sprawie oznaczeń i nazewnictwa stosowanych w decyzji o ustaleniu lokalizacji inwestycji celu publicznego oraz decyzji o warunkach zabudowy,

4) Wymagań przepisów szczególnych w tym:

- ustawy z dnia 21 marca 1985r. o drogach publicznych;
- ustawy z dnia 27 kwietnia 2001r. - Prawo ochrony środowiska;
- rozporządzenia Rady Ministrów z dnia 10 września 2019r. w sprawie przedsięwzięć mogących znacząco oddziaływać na środowisko;
- ustawy z dnia16 kwietnia 2004r. o ochronie przyrody;
- ustawy z dnia 23 lipca 2003r. o ochronie zabytków i opiece nad zabytkami;
- ustawy z dnia 20 lipca 2017r. Prawo wodne;
- ustawy z dnia 3 października 2008r. o udostępnianiu informacji o środowisku i jego ochronie, udziale społeczeństwa w ochronie środowiska oraz o ocenach oddziaływania na środowisko;
- ustawy z dnia 3 lutego 1995 r. o ochronie gruntów rolnych i leśnych.

Stosownie do postanowień art. 60 ust. 4 ustawy o planowaniu i zagospodarowaniu przestrzennym (t.j. Dz.U. z 2024r., poz. 1130 z późn. zm.), projekt niniejszej decyzji sporządziła mgr inż. architekt Iwona Wierzbicka posiadająca kwalifikacje do wykonywania zawodu architekta - urbanisty potwierdzone uprawnieniami nr MA-077/2015 nadanymi przez MOIA RP na mocy ustawy z dnia 15 grudnia 2000r. o samorządach zawodowych architektów, inżynierów budownictwa oraz urbanistów.

Wniosek Inwestora spełnia przesłanki prawne do wydania decyzji o ustaleniu lokalizacji inwestycji celu publicznego. Uwzględniając zatem postanowienia art. 56 ustawy z dnia 27 marca 2003r. o planowaniu i zagospodarowaniu przestrzennym, stanowiącym, że nie można odmówić ustalenia lokalizacji inwestycji celu publicznego, jeżeli zamierzenie inwestycyjne jest zgodne z przepisami odrębnymi - co ma miejsce w przedmiotowej sprawie, Wójt Gminy Gostynin orzeka jak w sentencji decyzji.

32

POUCZENIE

Od niniejszej decyzji służy stronom odwołanie do Samorządowego Kolegium Odwoławczego w Płocku, ul. Kolegialna 20b za moim pośrednictwem w terminie 14 dni od daty jej otrzymania.

W trakcie biegu terminu do wniesienia odwołania strona może zrzec się prawa do wniesienia odwołania wobec organu administracji publicznej, który wydał decyzję.

Z dniem doręczenia organowi administracji publicznej oświadczenia o zrzeczeniu się prawa do wniesienia odwołania przez ostatnią ze stron postępowania, decyzja staje się ostateczna i prawomocna, co oznacza, iż decyzja podlega natychmiastowemu wykonaniu i brak jest możliwości zaskarżenia decyzji do Wojewódzkiego Sądu Administracyjnego. Nie jest możliwe skuteczne cofnięcie oświadczenia o zrzeczeniu się prawa do wniesienia odwołania.

Jeżeli niniejsza decyzja została wydana z naruszeniem przepisów postępowania, a konieczny do wyjaśnienia zakres sprawy ma istotny wpływ na jej rozstrzygnięcie, na zgodny wniosek wszystkich stron zawarty w odwołaniu, organ odwoławczy przeprowadza postępowanie wyjaśniające w zakresie niezbędnym do rozstrzygnięcia sprawy. Organ odwoławczy przeprowadza postępowanie wyjaśniające także wówczas, gdy jedna ze stron zawarła w odwołaniu wniosek o przeprowadzenie przez organ odwoławczy postępowania wyjaśniającego w zakresie niezbędnym do rozstrzygnięcia sprawy, a pozostałe strony wyraziły na to zgodę w terminie czternastu dni od dnia doręczenia im zawiadomienia o wniesieniu odwołania, zawierającego wniosek o przeprowadzenie przez organ odwoławczy postępowania wyjaśniającego w zakresie niezbędnym do rozstrzygnięcia sprawy.

Z up. Wójta
KIEROWNIK
Referatu Zagospodarowania Przestrzennego
Joanna Dudek

GMINA GOSTYNIN

.....
(pieczęć okrągła)

.....
(pieczęć imienna i podpis osoby upoważnionej do wydawania decyzji)

ADNOTACJA DOTYCZĄCA OPŁATY SKARBOWEJ:

Zgodnie z ustawą z dnia 16 listopada 2006r. o opłacie skarbowej uiszczono opłatę skarbową w wysokości 598,00 zł.

Decyzja stała się ostateczna i podlega wykonaniu
W dniu 19.06.2024r.
Gostynin, dnia 19.06.2024

Z up. Wójta
Magdalena Wiśniewska
Inspektor
ds. zagospodarowania przestrzennego

KLAUZULA INFORMACYJNA


Zgodnie z art. 13 ust. 1 i 2 Rozporządzenia Parlamentu Europejskiego i Rady (UE) 2016/679 z 27 kwietnia 2016r. w sprawie ochrony osób fizycznych w związku z przetwarzaniem danych osobowych i w sprawie swobodnego przepływu takich danych oraz uchylenia dyrektywy 95/46/WE (ogólne rozporządzenie o ochronie danych, dalej: RODO) informujemy, iż:

1. Administratorem Twoich danych osobowych przetwarzanych w Urzędzie Gminy Gostynin jest Gmina Gostynin z siedzibą przy ul. Bierzewicka 50, 09-500 Gostynin, reprezentowana przez Wójta Gminy Gostynin, dane kontaktowe Administratora: aod@gminagostynin.pl.
2. Administrator danych wyznaczył inspektor ochrony danych, możesz się z nim skontaktować pod adresem e-mail: iod@gminagostynin.pl.
3. Twoje dane osobowe (imię, imiona, nazwisko, adres zamieszkania/zameldowania, numer telefon) będziemy przetwarzać w celu rozpatrzenia wniosku o ustalenie warunków zabudowy – lokalizacji inwestycji celu publicznego.
4. Podstawą prawną przetwarzania Twoich danych osobowych jest obowiązek prawny ciążący na administratorze wynikający z art. 6 ust. 1 lit. c RODO oraz z ustawy z dnia 27 marca 2003r. o planowaniu i zagospodarowaniu przestrzennym (tekst jedn. Dz.U. z 2024r., poz. 1130 z późn. zm.) oraz kodeksu postępowania administracyjnego (tekst jedn. Dz.U. z 2024r., poz. 572 z późn. zm.).
5. W związku z przetwarzaniem danych w celu, o którym mowa w pkt 3 będziemy przekazywać Twoje dane osobowe wyłącznie:
   a) podmiotom przetwarzającym, którym zlecimy wykonywanie zadań,
   b) innym organom administracji państwowej lub samorządowej, jeśli obowiązują nas do tego przepisy prawa.
6. Twoje dane będą przechowywane przez okres wynikający z przepisów prawa dotyczących archiwizacji.
7. W związku z przetwarzaniem przez nas Twoich danych osobowych, przysługuje Ci prawo do:
   a) dostępu do treści danych osobowych, w tym prawo do uzyskania kopii tych danych,
   b) sprostowania danych,
   c) ograniczenia przetwarzania danych.

8. Masz prawo wniesienia skargi do Prezesa Urzędu Ochrony Danych Osobowych (PUODO), jako organu nadzorczego, gdy uznasz, iż przetwarzanie przez nas Twoich danych osobowych narusza przepisy RODO.

9. Twoich danych osobowych nie będziemy przetwarzać w sposób zautomatyzowany i dane osobowe nie będą profilowane oraz nie będą one przekazywane do państwa trzeciego/organizacji międzynarodowej.

Sporządziła: M.Wilamowska.

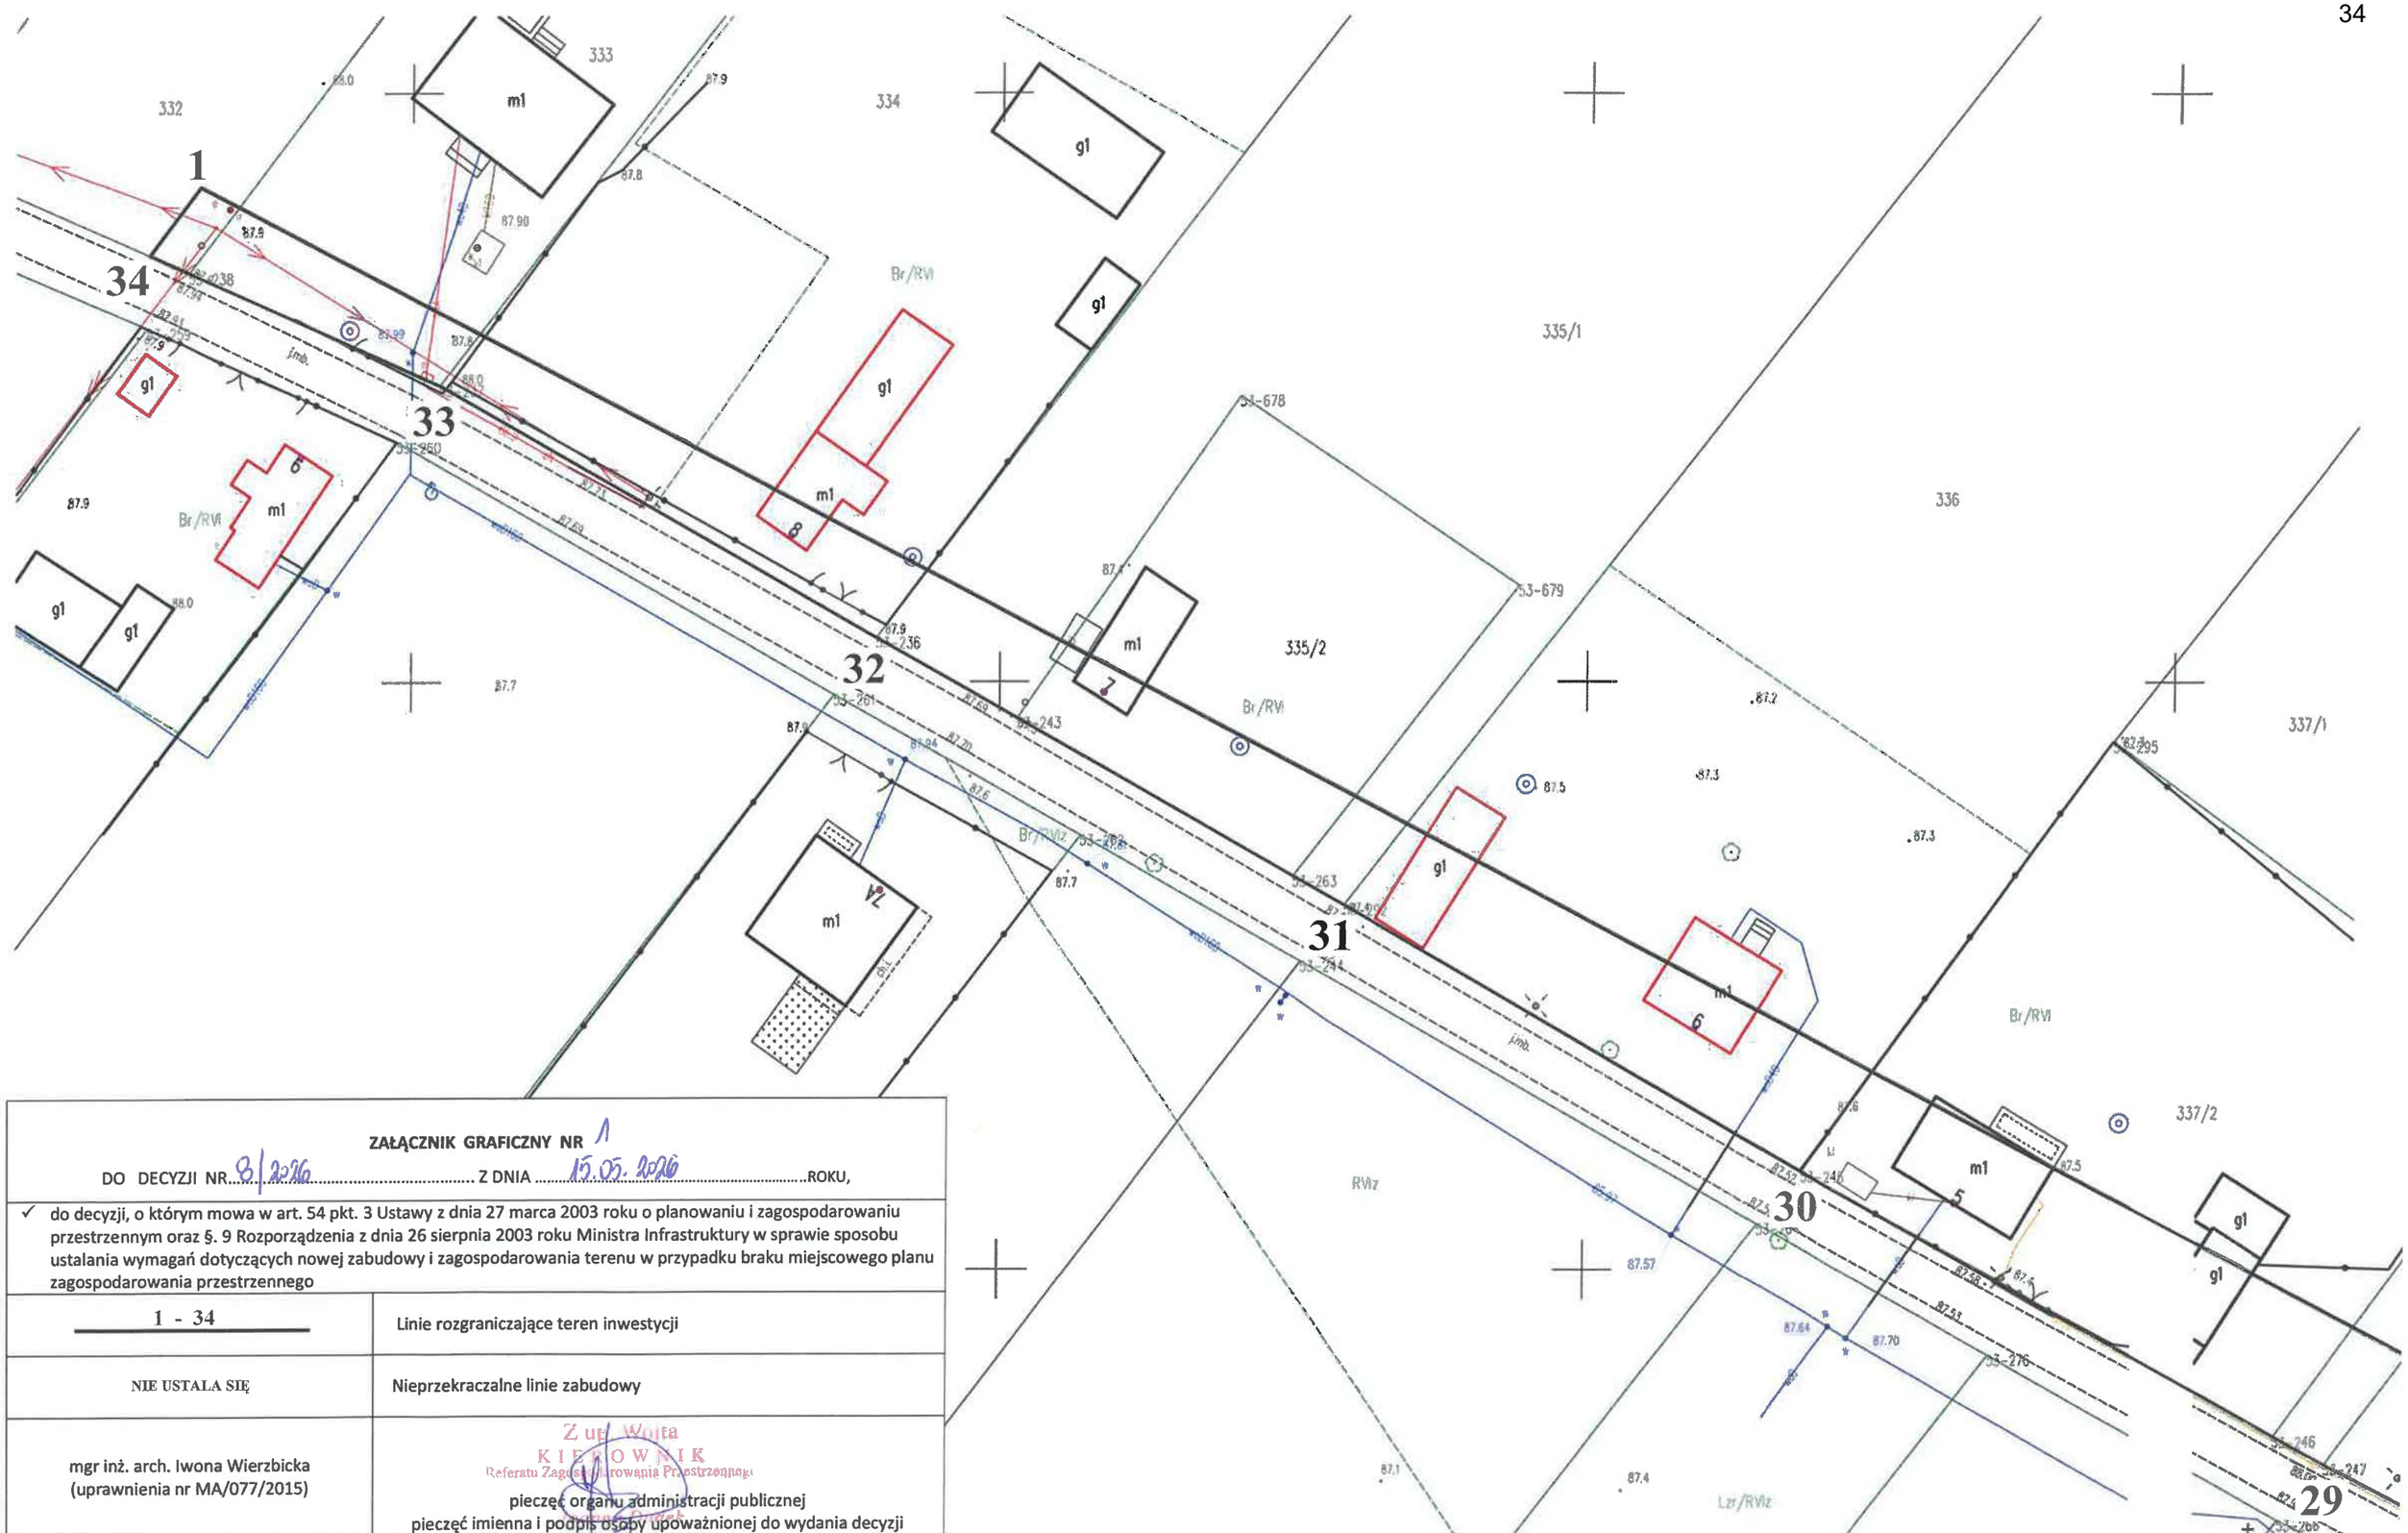


ZAŁĄCZNIK GRAFICZNY NR 1

DO DECYZJI NR 8/2026 Z DNIA 15.05.2026 ROKU,

✓ do decyzji, o którym mowa w art. 54 pkt. 3 Ustawy z dnia 27 marca 2003 roku o planowaniu i zagospodarowaniu przestrzennym oraz §. 9 Rozporządzenia z dnia 26 sierpnia 2003 roku Ministra Infrastruktury w sprawie sposobu ustalania wymagań dotyczących nowej zabudowy i zagospodarowania terenu w przypadku braku miejscowego planu zagospodarowania przestrzennego

1 - 34	Linie rozgraniczające teren inwestycji
NIE USTALA SIĘ	Nieprzekraczalne linie zabudowy
mgr inż. arch. Iwona Wierzbicka (uprawnienia nr MA/077/2015)	Z up. Wójta KIEROWNIK Referatu Zagospodarowania Przestrzennego pieczęć organu administracji publicznej pieczęć imienna i podpis osoby upoważnionej do wydania decyzji

Zał. Nr 1

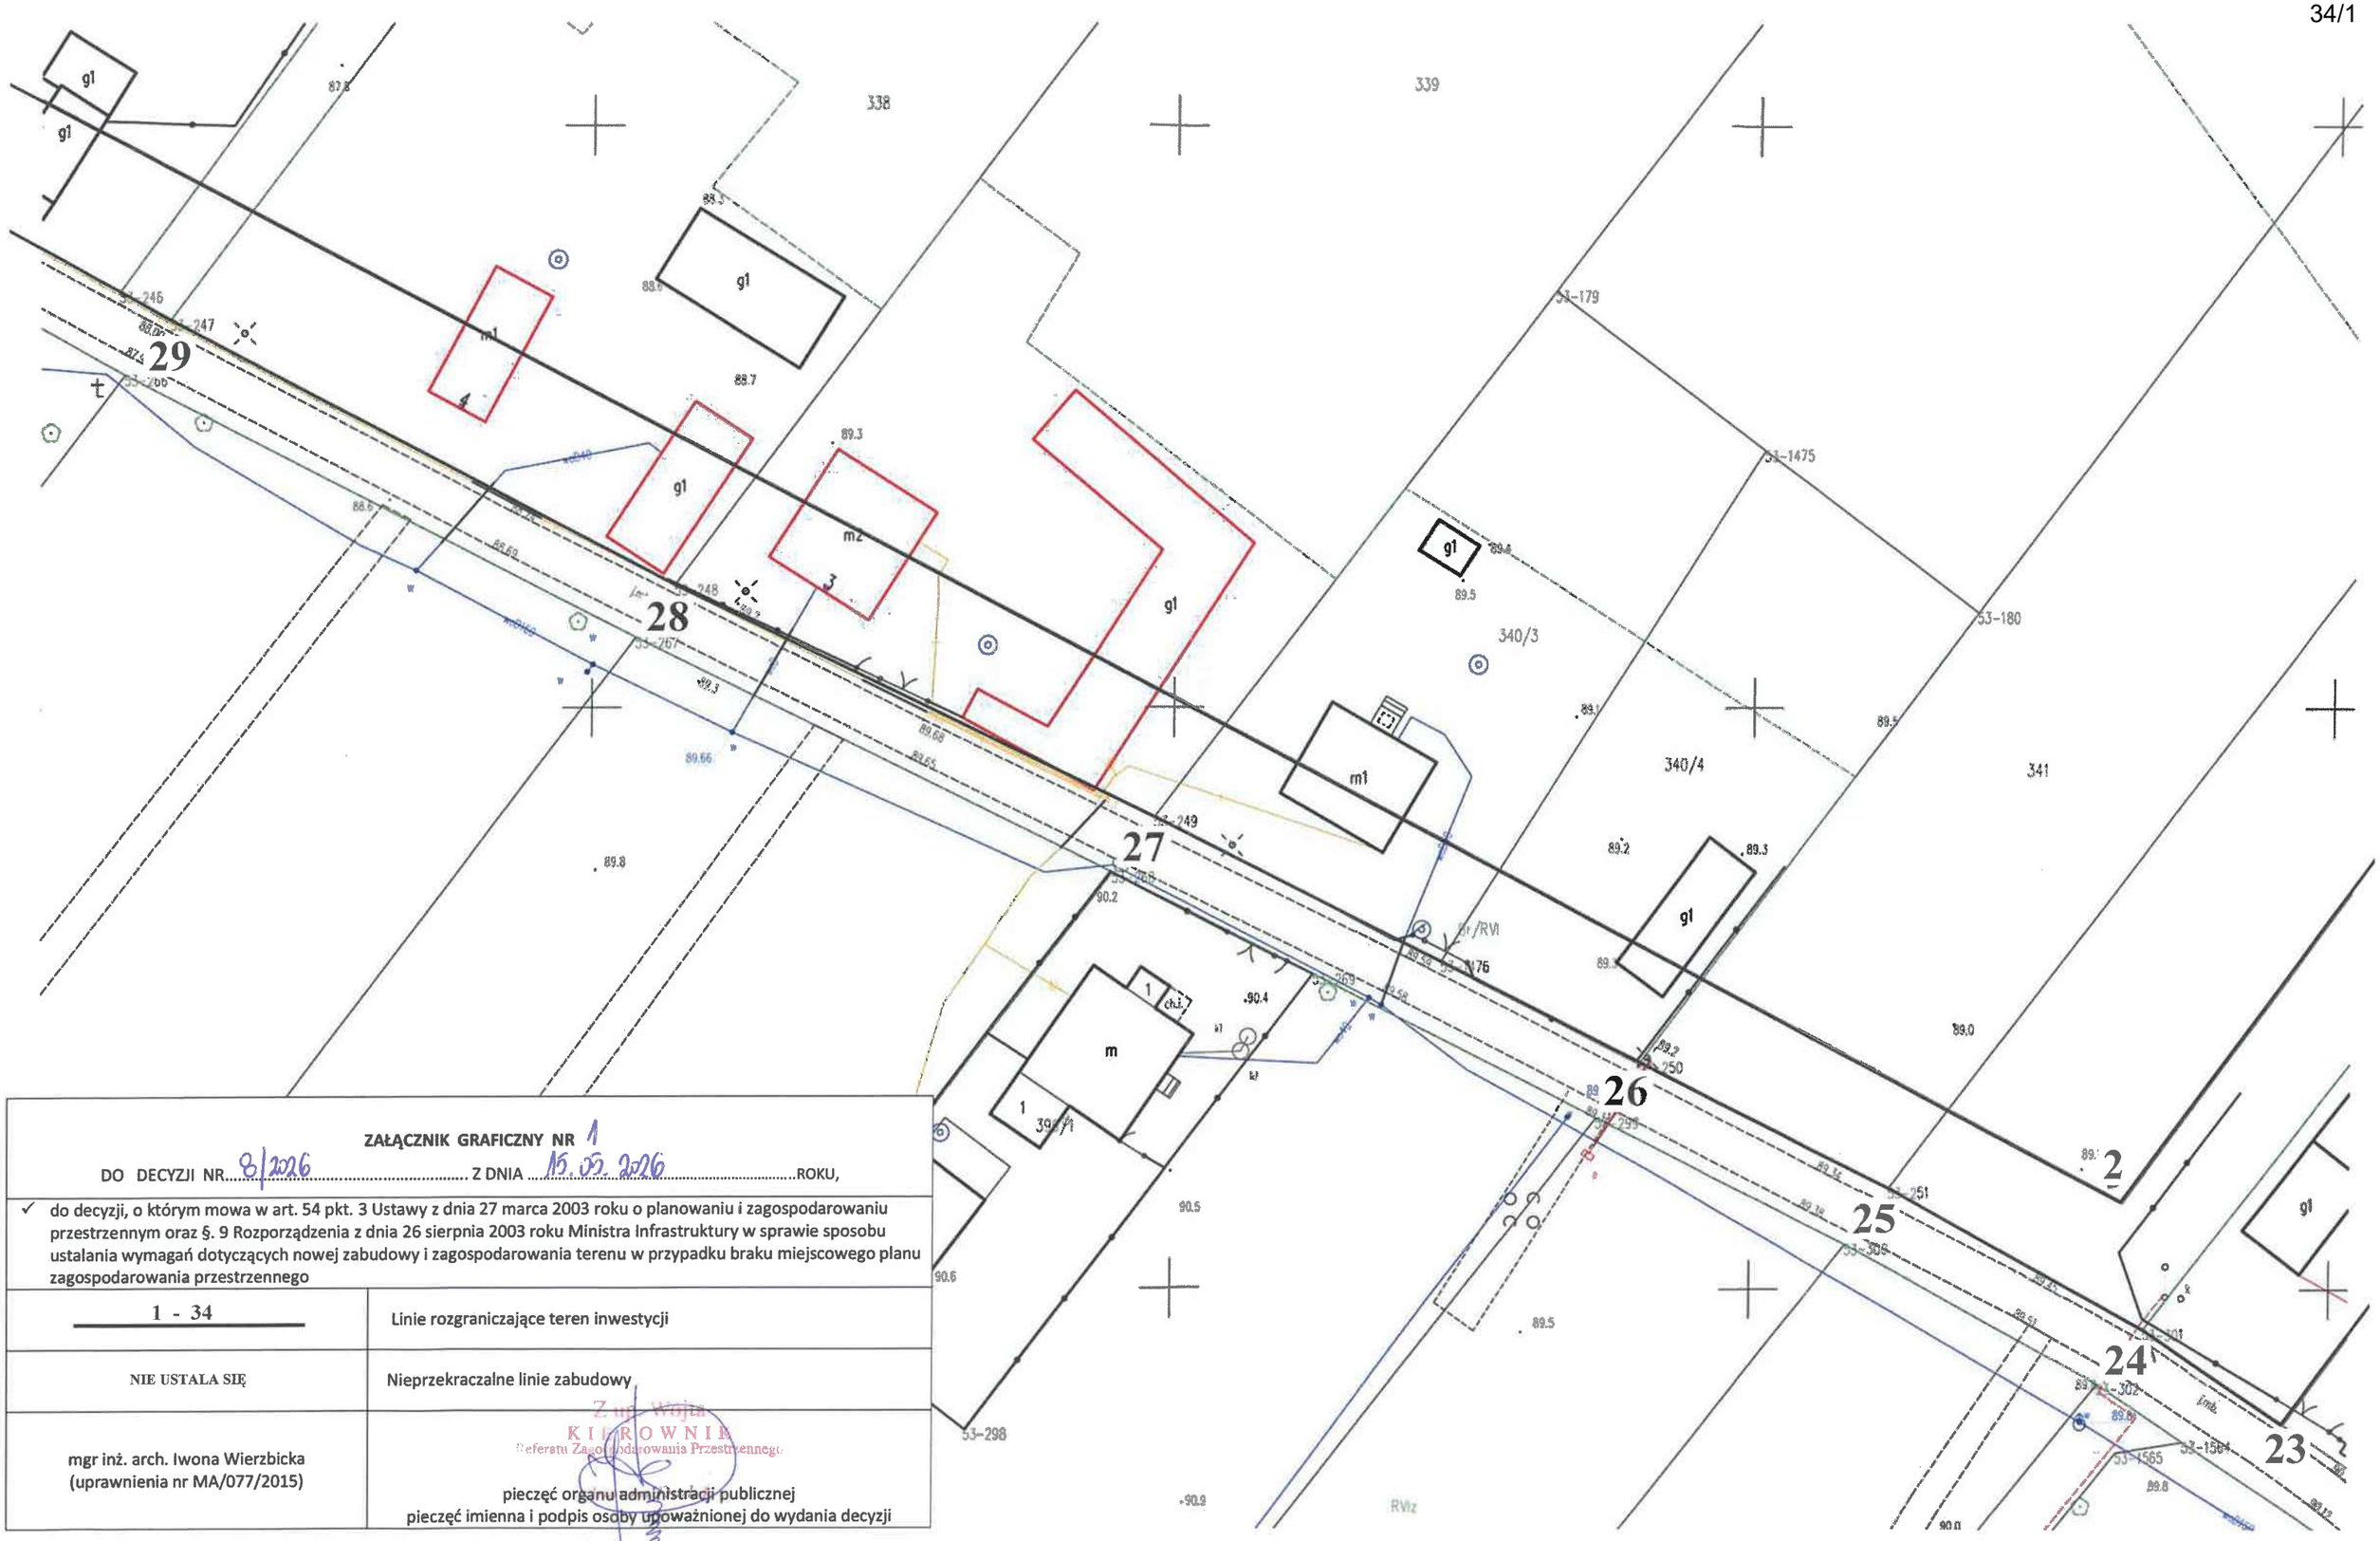

ZAŁĄCZNIK GRAFICZNY NR 1

DO DECYZJI NR 8/2026 Z DNIA 15.05.2026 ROKU,

✓ do decyzji, o którym mowa w art. 54 pkt. 3 Ustawy z dnia 27 marca 2003 roku o planowaniu i zagospodarowaniu przestrzennym oraz §. 9 Rozporządzenia z dnia 26 sierpnia 2003 roku Ministra Infrastruktury w sprawie sposobu ustalania wymagań dotyczących nowej zabudowy i zagospodarowania terenu w przypadku braku miejscowego planu zagospodarowania przestrzennego

1 - 34	Linie rozgraniczające teren inwestycji
NIE USTALA SIĘ	Nieprzekraczalne linie zabudowy
mgr inż. arch. Iwona Wierzbicka (uprawnienia nr MA/077/2015)	pieczęć organu administracji publicznej pieczęć imienna i podpis osoby upoważnionej do wydania decyzji

Z up. Wójta
KIEROWNIK
Referatu Zagospodarowania Przestrzennego

zał. Nr 2


34/2

ZAŁĄCZNIK GRAFICZNY NR 1


DO DECYZJI NR 9/2026 Z DNIA 15.05.2026 ROKU,

✓ do decyzji, o którym mowa w art. 54 pkt. 3 Ustawy z dnia 27 marca 2003 roku o planowaniu i zagospodarowaniu przestrzennym oraz §. 9 Rozporządzenia z dnia 26 sierpnia 2003 roku Ministra Infrastruktury w sprawie sposobu ustalania wymagań dotyczących nowej zabudowy i zagospodarowania terenu w przypadku braku miejscowego planu zagospodarowania przestrzennego

1 - 34	Linie rozgraniczające teren inwestycji
NIE USTALA SIĘ	Nieprzekraczalne linie zabudowy
mgr inż. arch. Iwona Wierzbicka (uprawnienia nr MA/077/2015)	pieczęć organu administracji publicznej pieczęć imienna i podpis osoby upoważnionej do wydania decyzji

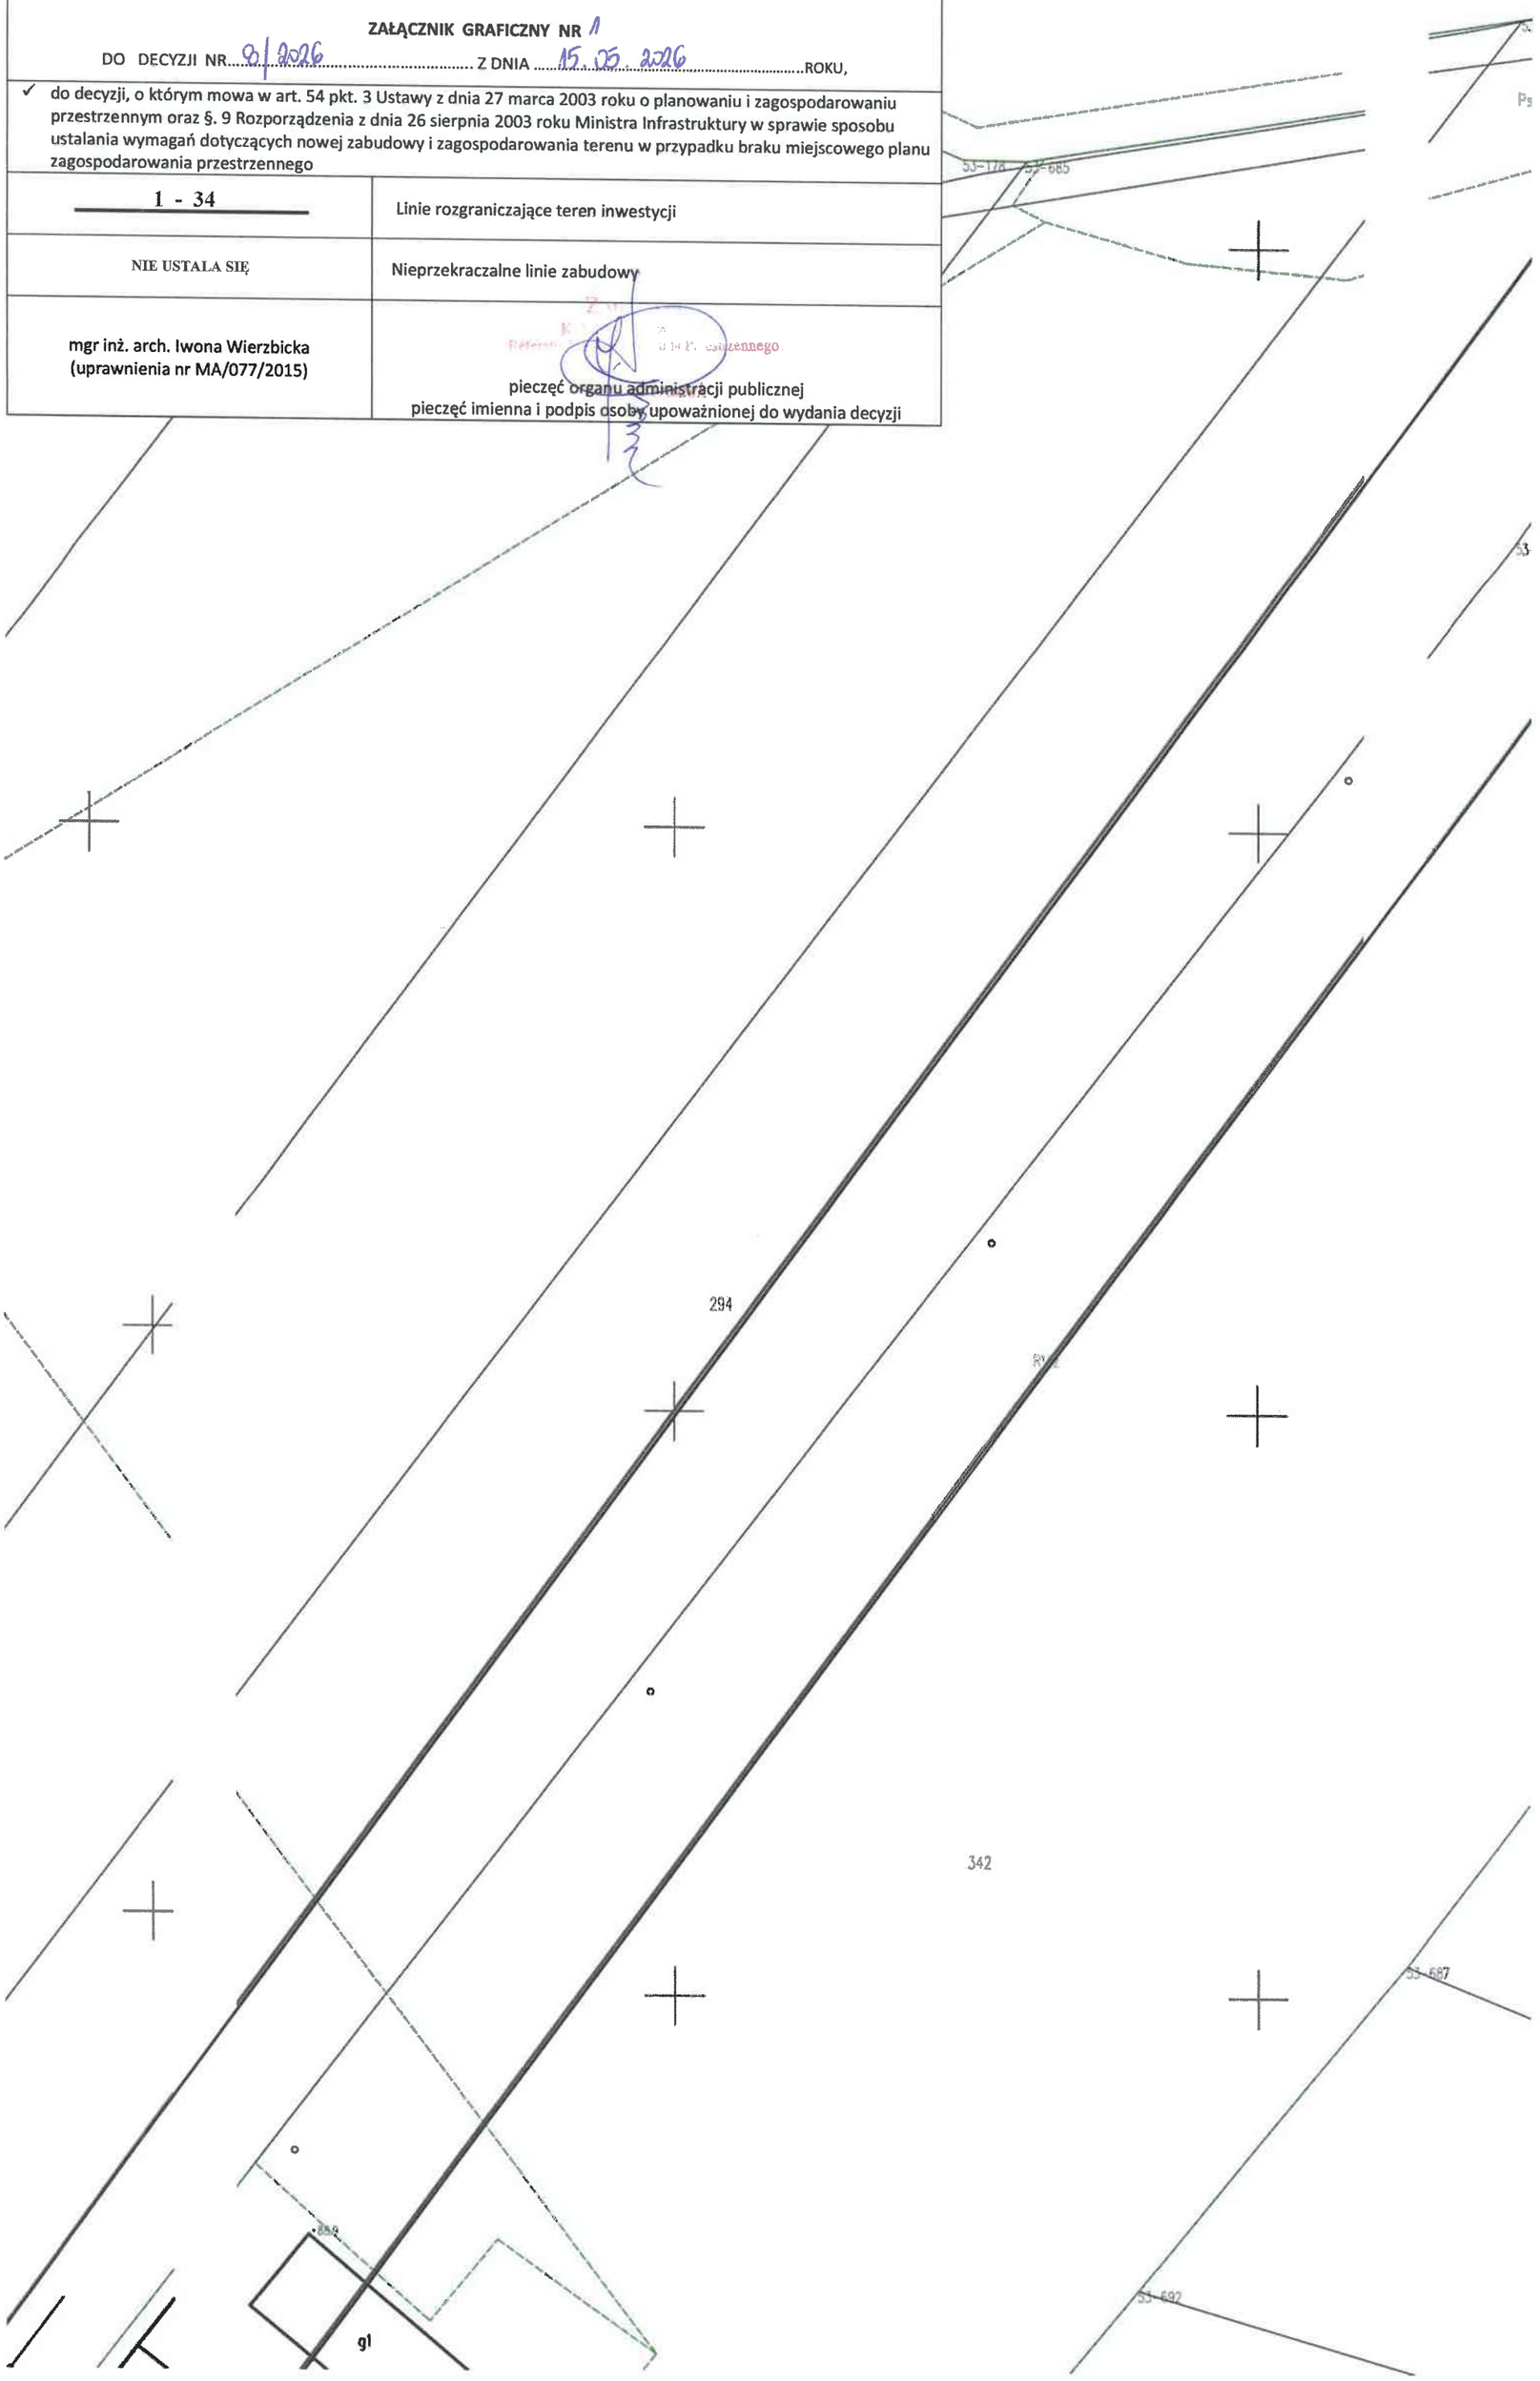

Zał. Nr 2

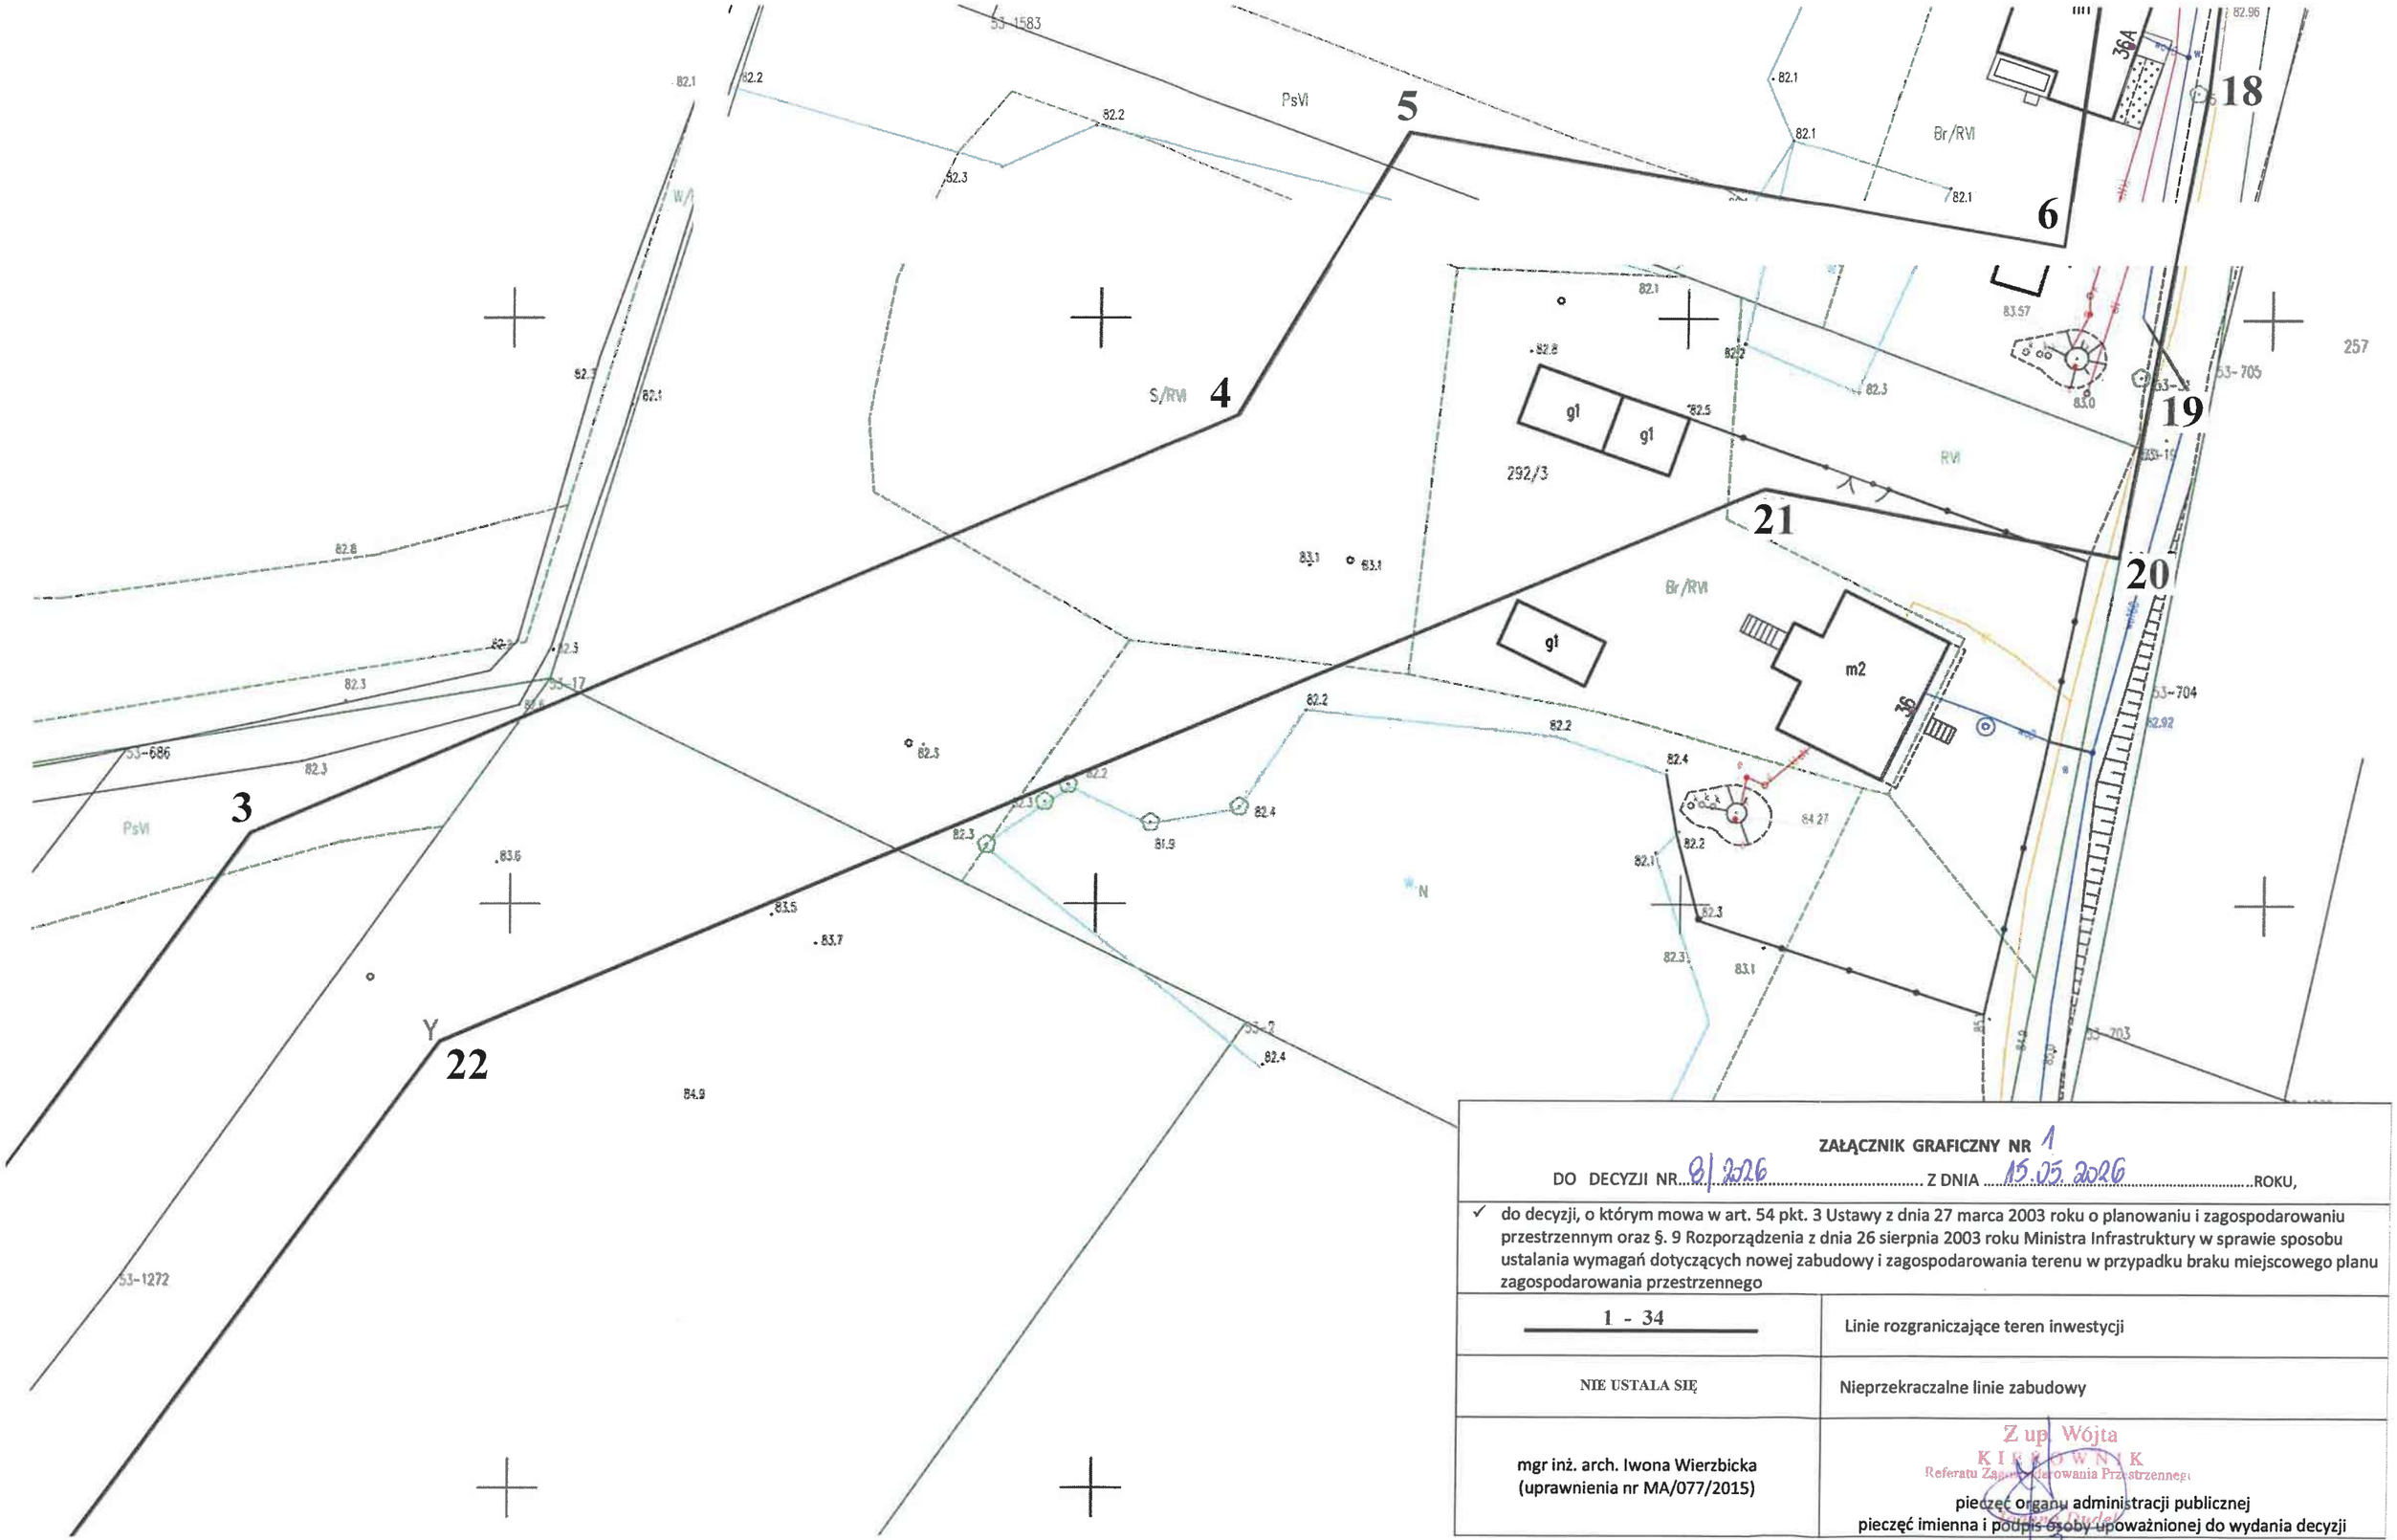

ZAŁĄCZNIK GRAFICZNY NR 1

DO DECYZJI NR 8/2026 Z DNIA 15.05.2026 ROKU,

✓ do decyzji, o którym mowa w art. 54 pkt. 3 Ustawy z dnia 27 marca 2003 roku o planowaniu i zagospodarowaniu przestrzennym oraz §. 9 Rozporządzenia z dnia 26 sierpnia 2003 roku Ministra Infrastruktury w sprawie sposobu ustalania wymagań dotyczących nowej zabudowy i zagospodarowania terenu w przypadku braku miejscowego planu zagospodarowania przestrzennego

1 - 34	Linie rozgraniczające teren inwestycji
NIE USTALA SIĘ	Nieprzekraczalne linie zabudowy
mgr inż. arch. Iwona Wierzbicka (uprawnienia nr MA/077/2015)	Z up. Wójta KIEROWNIK Referatu Zagospodarowania Przestrzennego pieczęć organu administracji publicznej pieczęć imienna i podpis osoby upoważnionej do wydania decyzji

20.i Nr 4

34/4

ZAŁĄCZNIK GRAFICZNY NR 1

DO DECYZJI NR 8/2026 Z DNIA 15.05.2026 ROKU,

✓ do decyzji, o którym mowa w art. 54 pkt. 3 Ustawy z dnia 27 marca 2003 roku o planowaniu i zagospodarowaniu przestrzennym oraz §. 9 Rozporządzenia z dnia 26 sierpnia 2003 roku Ministra Infrastruktury w sprawie sposobu ustalania wymagań dotyczących nowej zabudowy i zagospodarowania terenu w przypadku braku miejscowego planu zagospodarowania przestrzennego

1 - 34	Linie rozgraniczające teren inwestycji
NIE USTALA SIĘ	Nieprzekraczalne linie zabudowy
mgr inż. arch. Iwona Wierzbicka (uprawnienia nr MA/077/2015)	Z up. Wójta KIEROWNIK Referatu Zagospodarowania Przestrzennego pieczęć organu administracji publicznej pieczęć imienna i podpis osoby upoważnionej do wydania decyzji

284 285 286 287 288 254 292/5

RVI PsVI Br/RVI m1

1 2 3 4 5 6 7 8 9 10 11 12 13 14 15 16 17 18

83.1 83.2 83.3 83.4 83.5 83.6 83.7 83.8 84.0 84.1 84.2 84.3

82.1 82.2 82.3 82.5 82.7 82.8 82.9 83.0 83.2 82.96 83.13

53-710 53-711 53-734 53-735 53-736 53-709 53-708 53-707 53-706 53-24 53-25 53-759 53-758 53-757 53-1582 53-1583 53-37

36A

e w

Zał. Nr 5 do Uchwały

Załącznik Nr 2
do decyzji znak: ZP.6733.8.2026

ANALIZA WARUNKÓW I ZASAD ZAGOSPODAROWANIA TERENU, JEGO ZABUDOWY,WYNIKAJĄCYCH Z PRZEPISÓW ODRĘBNYCH ORAZ ANALIZY STANU FAKTYCZNEGO I PRAWNEGO TERENU, NA KTÓRYM PRZEWIDUJE SIĘ REALIZACJĘ INWESTYCJI.

Analiza sporządzona zgodnie z art. 53 ust. 3 w związku z art. 61 ust. 3 ustawy z dnia 27 marca 2003r. o planowaniu i zagospodarowaniu przestrzennym (t.j. Dz.U. z 2024r., poz. 1130 z późn. zm.)

1. Rodzaj inwestycji: budowa obiektu infrastruktury technicznej

Inwestycja obejmuje: *przebudowę i budowę sieci elektroenergetycznej napowietrznej nN - 0,4 kV, budowę sieci elektroenergetycznej: linii kablowej nN - 0,4 kV i złącza w miejscowości Krzywie, gmina Gostynin,* przewidzianej do realizacji na częściach działek numer ewidencyjny 332, 333, 334, 335/1, 335/2, 336, 337/1, 337/2, 338, 339, 340/3, 340/4, 341, 294, 342, 292/3, 292/5, 288, 287, 286, 285, w miejscowości Krzywie, gm. Gostynin.

2. Analiza warunków i zasad zagospodarowania terenu, jego zabudowy, wynikających z przepisów odrębnych.

Decyzja jest zgodna z przepisami odrębnymi:

- Uwarunkowania wynikające z ustawy z dnia 03 października 2008r. o udostępnianiu informacji o środowisku i jego ochronie, udziale społeczeństwa w ochronie środowiska oraz o ocenach oddziaływania na środowisko - inwestycja nie jest zaliczana do przedsięwzięć mogących potencjalnie znacząco oddziaływać na środowisko.
- Uwarunkowania wynikające z ustawy z dnia 23 lipca 2003r. o ochronie zabytków i opiece nad zabytkami – teren inwestycyjny nie jest objęty ochroną konserwatorską.
- Uwarunkowania wynikające z ustawy z dnia 16 kwietnia 2004r. o ochronie przyrody – wnioskowane działki znajdują się w Obszarze Chronionego Krajobrazu „Dolina Skrwy Lewej".
- Uwarunkowania wynikające z ustawy z dnia 3 lutego 1995r. o ochronie gruntów rolnych i leśnych - inwestycja będzie realizowana na gruntach sklasyfikowanych jako RV, RVI, Br-RVI, dr, w zakresie ochrony gruntów rolnych warunki są uzgadniane ze Starostą Gostynińskim.
- Uwarunkowania wynikające z ustawy z dnia 20 lipca 2017r. Prawo Wodne (obszary ograniczonego użytkowania, warunki korzystania z wód regionu wodnego i zlewni) – nie występują.
- Inne obiekty i tereny podlegające ochronie, w tym ograniczenia w zagospodarowaniu terenu (w szczególności: tereny górnicze, tereny narażona na niebezpieczeństwo powodzi, tereny zagrożone osuwaniem mas ziemnych) - nie występują.
- Teren inwestycji znajduje się w granicach Głównego Zbiornika Wód Podziemnych Nr 215 Subniecka warszawska oraz Głównego Zbiornika Wód Podziemnych Nr 220 Pradolina rzeki Środkowa Wisła (Włocławek-Płock).

3. Analiza stanu faktycznego i prawnego terenu przewidywanej inwestycji:


- Stan faktyczny
  Teren inwestycji stanowią części działek nr ewid.: 332, 333, 334, 335/1, 335/2, 336, 337/1, 337/2, 338, 339, 340/3, 340/4, 341, 294, 342, 292/3, 292/5, 288, 287, 286, 285, miejscowość Krzywie, gm. Gostynin.

- Stan prawny
  Części działek objęte wnioskiem stanowiące teren lokalizacji przedmiotowej inwestycji są własnością osób prywatnych oraz Gminy Gostynin.

1) Zestawienie tabelaryczne działek objętych wnioskiem:

L.p.	Gmina	Obręb	Nr działki	Klasyfikacja gruntów	Właściciel/władający
1	Gostynin	Krzywie	332	RV	własność prywatna
2	Gostynin	Krzywie	333	RV	własność prywatna
3	Gostynin	Krzywie	334	RV	własność prywatna
4	Gostynin	Krzywie	335/1	RV	własność prywatna
5	Gostynin	Krzywie	335/2	RV	własność prywatna
6	Gostynin	Krzywie	336	RV	własność prywatna
7	Gostynin	Krzywie	337/1	RV	własność prywatna
8	Gostynin	Krzywie	337/2	RV, RVI	własność prywatna
9	Gostynin	Krzywie	338	RV, RVI	własność prywatna
10	Gostynin	Krzywie	339	RV, RVI	własność prywatna
11	Gostynin	Krzywie	340/3	RV, RVI	własność prywatna
12	Gostynin	Krzywie	340/4	RV, RVI	własność prywatna
13	Gostynin	Krzywie	341	RV, RVI	własność prywatna
14	Gostynin	Krzywie	294	RV, RVI	własność prywatna
15	Gostynin	Krzywie	342	RV, RVI	własność prywatna
16	Gostynin	Krzywie	292/3	RV, RVI	własność prywatna
17	Gostynin	Krzywie	292/5	RV, RVI	własność prywatna
18	Gostynin	Krzywie	288	RV, RVI	Gmina Gostynin
19	Gostynin	Krzywie	287	RV, RVI	własność prywatna
20	Gostynin	Krzywie	286	RV, RVI	własność prywatna
21	Gostynin	Krzywie	285	RV, RVI	własność prywatna

Analizę urbanistyczno – architektoniczą opracowała:
mgr inż. arch. Iwona Wierzbicka
uprawnienia w zakresie architektury bez ograniczeń- nr MA/077/2015
członkini Mazowieckiej Okręgowej Izby Architektów RP
nr MA 27-61

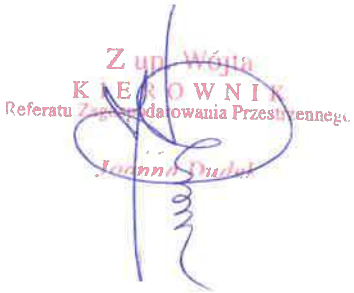

Energa | GRUPA ORLEN
Oświetlenie

Kutno, 09.03.2026r.

znak: **EOŚ/I. dz. 01135/2026/UE-K/RK/03/2026**

WARUNKI TECHNICZNE I WYTYCZNE DO PROJEKTOANIA

PRZEBUDOWY ISTNIEJĄCEJ SIECI OŚWIETLENIA ULICZNEGO ENERGA OŚWIETLENIE SP. Z O. O.

Nr warunków technicznych: **UE-K/004/W/2025**

Obiekt: linia oświetlenia ulicznego w miejscowości Krzywie II, gmina Gostynin

Nr stacji zasilającej: S4-807 Krzywie „II"

Nr TO / SO: SO-807

1. Wytyczne do projektowania

ENERGA Oświetlenie Sp. z o.o. informuje, że w opracowywanym projekcie technicznym należy uwzględnić następujące założenia:

1.1. Projekt oświtlenia drogowego wykonać w oparciu o obowiazujace przepisy i normy.

1.2. W projekcie podać nr ewidencyjne działek oraz zgody ich właścicieli na realizacje modernizacji sieci energetycznej (demontaże i posadowienia).

1.3. Jako przewód zasilający oświetlenie uliczne stosować AsXSn 2x25mm^2.

1.4. W projekcie należy uwzgledнić wymianę nieizolowanej napowietrznej linii oświetlenia ulicznego AL. 1x25mm^2 na izolowaną AsXSn 2x25mm^2. **(jeśli występuje).**

1.5. W przypadku wymiany słupów należy zaprojektować demontaż i ponowny montaż opraw oświetleniowych na nowych wysiegnikach dopasowanych do rodzaju słupa o długości i kącie dobranym w taki sposób aby opraw oświetlały drogę.

1.6. Dotychczasowy układ sterowania oświetleniem ulicznym zasilanym z SO-807 pozostawić bez zmian.

1.7. Prace wykonać zgodnie z postanowieniami normy N-SEP-E-003 i/lub N-SEP-E-004.

1.8. Szczegółowe rozwiązania techniczne na etapie projektowania uzgadniać bezpośrednio z ENERGA Oświetlenie Sp. z o.o. – Dział Realizacji Usług Kutno, 99-300 Kutno, ul. Sobieskiego 20.

1.9. W projekcie należy opisać materiały do zamontowania i demontażu. Materiały z demontażu przekazać do **Działu Realizacji Usług Kutno**, 99-300 Kutno, ul. Sobieskiego 20.

1.10. Opracować projekt techniczny zgodny z warunkami technicznymi oraz obowiązującymi przepisami i normami, który należy uzgodnić z Energa Oświetlenie Sp. z o. o. - Dział Realizacji Usług Kutno, 99-300 Kutno, ul. Sobieskiego 20.

Energa Oświetlenie | GRUPA ORLEN

2. Wytyczne do wykonawstwa

ENERGA Oświetlenie Sp. z o.o. informuje, że w opracowywanym projekcie technicznym należy umieścić następujące wytyczne:

2.1. Wykonawca prac związanych z modernizacją linii 0,4kV zobowiązany jest do pisemnego powiadomienia Energa Oświetlenie Sp. z o. o. – Dział Realizacji Usług Kutno, 99-300 Kutno, ul. Sobieskiego 20 z co najmniej miesięcznym wyprzedzeniem o terminie rozpoczęcia prac.

2.2. Demontaż i ponowny montaż opraw oświetleniowych oraz przewodu ASXSN na istniejących / nowych słupach dokona Wykonawca prac we własnym zakresie i na swój koszt. Ewentualna wymiana wysięgników każdorazowo na roboczo powinna być uzgadniana przez bezpośredniego Wykonawcę z DRU Kutno. W przypadku stwierdzenia konieczności wymiany istniejących wysięgników Energa Oświetlenie Sp. z o. o. przekaże Wykonawcy materiały do zamontowania takie jak: wysięgniki, głowice mocujące typu WO.

2.3. Energa Oświetlenie Sp. z o. o. zastrzega sobie prawo do decyzji o rezygnacji z wymiany istniejących przewodów oświetleniowych. W przypadku decyzji o braku wymiany przewodu nieizolowanego (AL.) na izolowany (AsXSn), Wykonawca modernizacji zobowiązany jest odbudować istniejąca infrastrukturę oświetleniowa i doprowadzić ją do stanu używalności z przed modernizacji we własnym zakresie przy zachowaniu standardów EOŚ oraz przepisów prawa budowlanego. W przypadku decyzji o wymianie przewodu nieizolowanego (AL.) na izolowany (AsXSn) koszty prac i materiałów poniesie Energa Oświetlenie Sp. z o. o. zgodnie z obowiązującymi zasadami w Spółce.

2.4. Wykonawca zobowiązany jest podłączyć:

- oprawy do przewodu oświetleniowego oraz przewodu ochronno – neutralnego.
- Wysięgniki do przewodu ochronno – neutralnego.

2.5. **Niedopuszczalne jest doprowadzenie do przerw w funkcjonowaniu oświetlenia ulicznego w porze świecenia.**

2.6. Prace należy prowadzić przy zachowaniu obowiązujących przepisów, instrukcji i zasad bezpieczeństwa i higeny pracy.

Powyższe warunki techniczne ważne są przez okres 2 (dwóch) lat od daty ich wydania.

Sprawę prowadzi:
Radosław Kochanek
tel.: 885 531 718
email. radoslaw.kochanek@energa.pl

Kierownik
Dział Realizacji Usług Kutno
Radosław Kochanek

OPRACOWAŁ

Kierownik
Wydział Realizacji Usług Południe
Piotr Gątkowski

ZATWIERDZIŁ

Energa Oświetlenie | GRUPA ORLEN

Kutno, dnia 27.03.2026 r.

EOŚ / 01695/**UE-K**-RK/2026

PROTOKÓŁ Nr UE-K/ 010 / U /2026
Uzgodnienia Dokumentacji Technicznej

Uzgadniający: ENERGA Oświetlenie Sp. z o.o. - Region Południe.

Obiekt: Oświetlenie uliczne w obrębie miejsc. Krzywie, gm. Gostynin.

Przedmiot uzgodnienia: linia oświetlenia ulicznego zasilanej ze stacji S4-807 Krzywie II
Projektant: mgr inż. Marcin Wasiak - upr. Proj. MAZ/0071/POOE/10.

W odpowiedzi na złożony wniosek z dnia 16.03.2026 r. o znakach EOŚ-01695/2026/P ENERGA Oświetlenie Sp. z o.o. akceptuje projekt uzgodnieniowy pod nazwą: **„Przebudowa sieci elektroenergetycznej napowietrznej nN-0,4kV, budowa sieci elektroenergetycznej: linii kablowej nN-0,4kV i złącza w miejscowości Krzywie gm. Gostynin."** w zakresie istniejącego oświetlenia ulicznego.

1. Uzgodnienie jest ważne przez okres 2 lat od daty uzgodnienia PT.
2. Uzgodnienie traci ważność w wypadku gdy:
   2.1. Inwestor nie zrealizuje projektu w okresie 2 lat
   2.2. Inwestor nie uzyska zgody na przedłużenie okresu ważności uzgodnienia.
   2.3. Dokona się zmiany projektowanych urządzeń energetycznych i trasy linii bez uzgodnienia z ENERGA Oświetlenie Sp. z o. o.
3. Prace na oświetleniu należy wykonywać zgodnie z warunkami **nr UE-K / 004/ W /2025 z dnia 09.03.2026 r.**
4. Inwestor przekaże 1 egzemplarz PT uzgodnionego przez ENERGA OPERATOR Spółka Akcyjna w Gdańsku – Oddział w Płocku ul. Wyszogrodzka 106 z uprawomocnionym pozwoleniem na budowę do ENERGA Oświetlenie Sp. z o.o. Region Południe – DRU Kutno ul. Sobieskiego 20, 99-300 Kutno.

Sprawę prowadzi:
Radosław Kochanek
tel. kom. 885 531 718.

Kierownik
Dział Realizacji Usług Kutno
Radosław Kochanek

Kierownik
Wydział Realizacji Usług Południe
Piotr Gutkowski