ELUS spółka z o. o. Pracownia Projektowa
83-300 Kartuzy
ul. Kościerska 1A
tel.: +48-58-6811538
projekty@elus.pl

TOM I
PROJEKT TECHNICZNY

Nr inw.	Egz. nr

Umowa nr **ZN/3057/3636MZI/2026/2601282/1** z dn. 05.05.2026, **GJ03618/26**

OBI/36/2601282

NAZWA OBIEKTU BUDOWLANEGO: **Budowa przyłącza elektroenergetycznego 0,4kV**

ADRES OBIEKTU BUDOWALNEGO: **dz. 410/1, 410/2, 403/1, 409/4**
obr. Łęczyce 0011
gm. Łęczyce 221508_2

DZIAŁKA OBJĘTA PRZYŁĄCZENIEM: **409/4**
obr. Łęczyce 0011
gm. Łęczyce 221508_2

OBSZAR STACJI: **T-9112 Łęczyce, obw. 400**

BRANŻA : **Elektryczna**

INWESTOR : **ENERGA-OPERATOR S.A. z siedzibą w Gdańsku**
Oddział w Gdańsku
80-557 Gdańsk, ul. Marynarki Polskiej 130

PROJEKTOWAŁ: **inż. Rafał Szynszecki**
upr. bud. nr POM/0098/POE/26 do projektowania w ograniczonym zakresie w specjalności instalacyjnej w zakresie sieci, instalacji i urządzeń elektrycznych i elektroenergetycznych

Kartuzy, 20.08.2026

1. Temat

Przedmiotem projektu jest budowa przyłącza elektroenergetycznego nn-0,4kV na dz. 410/1, 410/2, 403/1, 409/4, obw. 0011 Łęczyce, gm. Łeczyce w celu zasilenia oświetlenia na dz. 409/4.

2. Zakres rzeczowy projektowanych sieci i urządzeń

Przyłącze elektroenergetyczne 0,4kV (kablowe) zasilane ze stacji transformatorowej T-9112 Łęczyce, obwód 400.

Wymiana pojedynczego słupa SN:	----------	------
Linia napowietrzna SN:	----------	------
Rozłącznik napowietrzny SN:	----------	------
Linia kablowa SN:	----------	------
Mufa kablowa:	SMHSV4 50-150	2 kpl.
Głowice kablowe:	----------	------
Ogranicznik przepięć SN:	----------	------
Złącze kablowe SN:	----------	------
Stacja transformatorowa SN/nn:	----------	------
Transformator:	----------	------
Wymiana pojedynczego słupa nn:	----------	------
Linia napowietrzna nn:	----------	------
Ogranicznik przepięć nn:	----------	------
Przyłącze napowietrzne:	----------	------
Przyłącze kablowe nn:	NA2XY(YAKXS) 4x120mm^2	71/106m
Szafka pomiarowa:	P1-Rs/LZV/F	1 kpl.
Linia kablowa nn:	----------	------
Kablowa rozdzielnica szafowa:	KRSN-00/3R-NH2/F	1 kpl.
Słupowy rozłącznik bezpiecznikowy:	----------	------
Przecisk:	----------	------
Przewiert:	----------	------

11. Stan istniejący zagospodarowania terenu

Istniejąca sieć elektroenergetyczna kablowa typu YAKY4x120mm^2 przebiega od słupowej stacji transformatorowej T-9112 Łęczyce wzdłuż ul. Długiej, Polnej, Świerkowej, Jana Pawła II oraz Krętej. Sieć składa się z 26 złącz kablowych i należy do obwodu 400 zabezpieczonego w rozdzielnicy głównej wkładkami WT-1/gG 125A. Transformator o mocy 100kVA.

Na terenie objętym przedmiotową inwestycją znajduje się grunt we władaniu Skarbu Państwa, pod zarządem Generalnej Dyrekcji Dróg Krajowych i Autostrad (dz. 410/2, 403/1, 403/4) oraz Gminy Łęczyce (dz. 410/1).

12. Rozbiórki – NIE DOTYCZY

13. Linia SN (napowietrzna/kablowa) – NIE DOTYCZY

14. Stacja transformatorowa SN/nn

W rozdzielnicy stacyjnej stacji T-9112 Łęczyce w polu zabezpieczeń obwodu 400 (kier. Z-400) zweryfikować stan istniejących wkładek bezpiecznikowych i w razie konieczności wymienić na WT-1/gF 125A.

15. Linia nn (napowietrzna/kablowa)

Zgodnie z warunkami przyłączenia zasilanie zaprojektowano w układzie TN-C kablem NA2XY(YAKXS)4x240mm^2 jako wcinkę w istniejącą linię kablową typu YAKY 4x120mm^2, obw. 400 stacji transformatorowej T-9112 Łęczyce. Istniejący kabel typu YAKY 4x120mm^2 należy odpowiednio przeciąć w miejscu montażu muf kablowych pomiędzy złączami Z-401 i Z-402, przedłużyć za pomocą proj. odcinków kabla typu NA2XY(YAKXS) 4x120mm^2 oraz zestawu do muf SMHSV4 50-150 i wprowadzić do projektowanego złącza manewrowego typu KRSN-00/3R-NH2/F zlokalizowanego na działce 410/1 przy granicy z działką nr 396/11.


Z projektowanego złącza manewrowego KRSN-00/3R-NH2/F wyprowadzić kabel NA2XY(YAKXS)4x120mm^2 do projektowanej szafki pomiarowej P1-Rs/LZV/F zlokalizowanej na działce 409/4.

Plan projektowanego przyłącza zgodnie z rys. E-01.

Podczas budowy przyłącza elektroenergetycznego należy spełnić następujące warunki:

- w pasach drogowych aktualne rzędne terenu przyjmuje się jako docelowe, w działkach prywatnych rzędne terenu uzgodnić z właścicielami
- kabel układać wg wytyczenia geodezyjnego,
- na dno wykopu o głębokości 0,8m należy ułożyć bednarkę, przysypać 0,1m warstwą piasku,
- kabel układać na głębokości 0,7m, przysypać 0,1m warstwą piasku, 0,15m gruntu rodzimego, przykryć folią ostrzegawczą i zaspać gruntem rodzimym,
- miejsce wykopu zagęścić,
- kabel ułożony w ziemi należy zaopatrzyć na całej długości w trwałe oznaczniki rozmieszczone w odstępach nie większych niż 10 m oraz w miejscach charakterystycznych tj.: skrzyżowaniach itp.; szczegóły opisów uzgodnić na etapie wykonawstwa w ENERGA – OPERATOR SA - Rejon Dystrybucji Wejherowo; stosować opisy zgodne ze Standardami Energa,
- zachować pozostałe wymagania zgodnie z normą N SEP-E-004.

Przykładowa treść tabliczek:

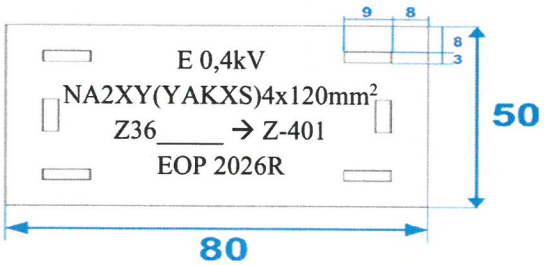

Wraz z kablem ułożyć w wykopie bednarkę S/tZn 25x4 mm i połączyć uziemienie istniejącej linii kablowej z uziemieniem projektowanych rozdzielnicy kablowej i szafki pomiarowej. Rezystancja wypadkowa układu uziemienia projektowanej szafki pomiarowej musi być nie większa niż 5Ω (R≤5Ω) a projektowanego złącza manewrowego nie większa niż 30Ω (R≤30Ω). Przed rozpoczęciem wykopów trasa przyłącze elektroenergetycznego podlega wytyczeniu przez uprawnionego geodetę.

15.1. Rozdzielnica kablowa, szafka pomiarowa, układ pomiarowy

Projektuje się rozdzielnicę kablową KRSN-00/3R-NH2/F i szafkę pomiarową typu P1-Rs/LZV/F w obudowach i fundamentach z tworzywa termoutwardzalnego, karbowane, odporne na promienie UV, zgodnie z obowiązującymi standardami technicznymi ENERGA-OPERATOR SA oraz aktualnymi wymaganiami Rejonu Dystrybucji w Wejherowie. Projektowane złącza należy zamontować na fundamentach zgodnie z rys. E-01 oraz wyposażyć w zamki MASTER KEY i osprzęt zgodnie z rys. E-02.

Zgodnie z warunkami przyłączenia układ pomiarowy zaprojektowano jako bezpośredni poprzez licznik energii czynnej 3-fazowej 400V. Układ pomiarowy umieścić w części pomiarowej szafki pomiarowej. Jako zabezpieczenie przedlicznikowe przyjęto wyłącznik nadmiarowo-prądowy bez członu zwarciowego (ogranicznik mocy) o prądzie znamionowym I_n = 16A, np. ETIMAT T 3P 3x16A.

16. Oświetlenie uliczne – NIE DOTYCZY

17. Przyłącza SN (napowietrzne/kablowe) – NIE DOTYCZY

18. Przyłącza nn (napowietrzne/kablowe) – NIE DOTYCZY

19. Ochrona przeciwprzepięciowa linii SN – NIE DOTYCZY

20. Ochrona przeciwprzepięciowa stacji transformatorowej SN/nn – NIE DOTYCZY

21. Ochrona przeciwprzepięciowa linii nn – NIE DOTYCZY

22. Ochrona od porażeń prądem elektrycznym w linii napowietrznej SN – NIE DOTYCZY

23. Ochrona od porażeń prądem elektrycznym stacji transformatorowej SN/nn – NIE DOTYCZY

24. Ochrona od porażeń prądem elektrycznym w sieci nn

Ochrona przeciwporażeniowa powinna spełniać wymagania:

- N SEP-E-004, Elektroenergetyczne i sygnalizacyjne linie kablowe, projektowanie i budowa.
- N SEP-E-001, Sieci elektroenergetyczne niskiego napięcia. Ochrona przeciwporażeniowa.

Oprócz podstawowej ochrony od porażeń przed dotykiem bezpośrednim, jaką jest izolacja i budowa zastosowanych materiałów oraz urządzeń, należy zastosować środek ochrony przy uszkodzeniu – samoczynne wyłączanie zasilania w układzie sieciowym TN-C.

Szyny PEN w proj. złączach należy uziemić. Rezystancja układu uziemień projektowanych złączy musi być nie większa niż 5Ω (R≤5Ω).

Ochronę przeciwporażeniową instalacji odbiorczej należy wykonać zgodnie z normą PN-HD 60364-4-41. Warunki skuteczności samoczynnego wyłączania zasilania należy sprawdzić poprzez wykonanie odpowiednich pomiarów.

25. Obliczenia techniczne

25.1 Dobór zabezpieczeń i przekrojów kabli

Do obliczeń przyjęto n/w warunki obciążenia:

- prąd obliczeniowy $I_b = 73,5A$
- współczynnik mocy $\cos\varphi = 0,93$
- moc odbiorców przyłączanych $P_s = 7kW$
- moc odbiorców istniejących $P_s = 245kW$

- prąd znamionowy zabezpieczenia obwodu 400 $I_{nb} = 125A$ WT-1/gF
- moc transformatora (T-9112) $S_n = 100kVA$
- współczynnik jednoczesności dla gospodarstw domowych wg N SEP-E-002

Obliczenia doboru przekroju, aparatów i spadków napięć przedstawiono w tabeli 25.1.1.
Obliczenia zwarciowe wraz z ochroną przeciwporażeniową przedstawiono w tabeli 25.1.2.

Tabela nr 25.2

OBLICZENIA SKUTECZNOŚCI OCHRONY PRZY USZKODZENIU

samoczynne wyłączenie zasilania w układzie TN-C **warunek :** $Ia \leq I_{k1\ min"}$

Lp.	Miejsce zwarcia	Dane obwodu zasilającego	Długość ostatniego odcinka pętli	Parametry jednostkowe linii		Parametry					Czas wyłącz.	Prąd znamion. ostatn. bezpiecz.	Prąd wyłącz. wg charakter. *		Prąd zwarcia
						ostatniego odcinka		pętli zwarciowej							
				Rezystan.	Reaktan.	Rezystan.	Reaktan.	Rezystan.	Reaktan.	Impedan.					
-	-	-	[m]	R [Ω/km]	X [Ω/km]	R [Ω]	X [Ω]	R [Ω]	X [Ω]	Z [Ω]	t [s]	I_n [A]	I_a [A]		$I_{k1\ min"}$ /1,25 [A]
1	2	3	4	5	6	7	8	9	10	11	12	13	15		16
0	T-9112 Łęczyce obw. 400	transf. 100kVA						0,0352	0,0627	0,072					
1	Z-400 ZK-3	YAKY 4x120	407	0,253	0,082	0,206	0,067	0,241	0,129	0,274	5	125 *	344,0	≤	672
2	Z-401 ZK-1	YAKY 4x120	74	0,253	0,082	0,037	0,012	0,279	0,142	0,312	5	125 *	344,0	≤	589
3	**proj. mufa kablowa przelotowa SMHSV4 50-150**	YAKY 4x120	41	0,253	0,082	0,021	0,007	0,299	0,148	0,334	5	125 *	344,0	≤	551
4	**proj. Z36_____ KRSN-00/3R-NH2/F**	**YAKXS 4x120**	**23**	**0,253**	**0,082**	**0,012**	**0,004**	**0,311**	**0,152**	**0,346**	**5**	**125 ***	**344,0**	**≤**	**532**
5	**proj. Z36_____ P1-Rs/LZV/F**	**YAKXS 4x120**	**60**	**0,253**	**0,082**	**0,030**	**0,010**	**0,341**	**0,162**	**0,378**	**5**	**125 ***	**344,0**	**≤**	**487**
2.1	**proj. mufa kablowa przelotowa SMHSV4 50-150**	**YAKXS 4x120**	**23**	**0,253**	**0,082**	**0,012**	**0,004**	**0,323**	**0,156**	**0,358**	**5**	**125 ***	**344,0**	**≤**	**514**
2.2	Z-402 ZK-3	YAKY 4x120	12	0,253	0,082	0,006	0,002	0,329	0,158	0,365	5	125 *	344,0	≤	505
2.3	Z-403 ZK-1+1TL	YAKY 4x35	82	0,868	0,087	0,142	0,014	0,471	0,172	0,501	5	125 *	344,0	≤	367
2.1	Z-400/1 ZK-1+1TL	YAKY 4x120	21	0,253	0,082	0,011	0,003	0,252	0,133	0,285	5	80 *	198,0	≤	646
2.2	Z-400/2 P2-Rs/LZV/F	YAKY 4x120	47	0,253	0,082	0,024	0,008	0,276	0,141	0,309	5	80 *	198,0	≤	595
2.3	Z-400/3 ZK-1+1TL	YAKY 4x120	34	0,253	0,082	0,017	0,006	0,293	0,146	0,327	5	80 *	198,0	≤	562
2.4	Z-400/4 ZK-1+2TL	YAKY 4x120	146	0,253	0,082	0,074	0,024	0,367	0,170	0,404	5	80 *	198,0	≤	455
2.5	Z-400/5 ZK-2+1TL	YAKY 4x120	70	0,253	0,082	0,035	0,011	0,402	0,182	0,441	5	80 *	198,0	≤	417
2.6	Z-400/6 ZK-1+2TL	YAKY 4x120	59	0,253	0,082	0,030	0,010	0,432	0,191	0,472	5	80 *	198,0	≤	390
2.7	Z-400/7 ZK-2+1TL	YAKY 4x120	59	0,253	0,082	0,030	0,010	0,462	0,201	0,504	5	80 *	198,0	≤	365
2.8	Z-400/8 KRSN-P2/2F-NH2/2R-NH00/F	YAKXS 4x120	44	0,253	0,082	0,022	0,007	0,484	0,208	0,527	5	80 *	198,0	≤	349
2.9	Z-400/9 P1-Rs/LZV/F	YAKXS 4x120	50	0,253	0,082	0,025	0,008	0,509	0,216	0,553	5	80 *	198,0	≤	333
2.10	Z-400/10 P1-Rs/LZV/F	YAKXS 4x120	35	0,253	0,082	0,018	0,006	0,527	0,222	0,572	5	80 *	198,0	≤	322
2.5.1	Z-400/5/1 ZK-1+2TL	YAKY 4x120	22	0,253	0,082	0,011	0,004	0,413	0,185	0,453	5	80 *	198,0	≤	406
2.5.2	Z-400/5/2 ZK-2+1TL	YAKY 4x120	81	0,253	0,082	0,041	0,013	0,454	0,198	0,496	5	80 *	198,0	≤	371
2.5.3	ZK-dz.416/14 P1-Rs/LZV/F	YAKXS 4x120	100	0,253	0,082	0,051	0,016	0,505	0,215	0,549	5	80 *	198,0	≤	335
2.5.4	ZK-dz.416/13 P1-Rs/LZV/F	YAKXS 4x120	5	0,253	0,082	0,003	0,001	0,507	0,216	0,551	5	80 *	198,0	≤	334

Warunek skuteczności samoczynnego wyłączenia Ia ≤ Ik1 min" jest spełniony

****Wkładki o charakterystyce gG prod. ETI**

***Wkładki o charakterystyce gF prod. ETI**

SAMOCZYNNE WYŁĄCZANIE ZWARCIA ZAPEWNIONE

- 40 -

Tabela nr: 25.1

OBLICZENIA I DOBÓR LINII N.N. - 0,4 kV

$I_B \leq I_{nb} \leq I_Z$

Lp	Nazwa odbioru	Moc szczyt. P_s [kW]	Liczba odb.	współ. jedn. kj	Moc zapotrz P_z [kW]	Współ. mocy cos φ	Prąd oblicz. IB [A]	Prąd znamion bezpiecz I_{nb} [A]	Linia zasilająca: Typ linii	S [mm²]	Obciąż. długotr. I_{dd} [A]	Wsp. popr. k_g	$I_Z = I_{dd} * k_g$ [A]	Dobór kabla warunek: Iz ≥ Inb			Spadek napięcia: Długość linii L [m]	$Pz * L_{śr}$ [kW*m]	ΔU [%]
1	2	3	4	5	6	7	8	9	10	11	12	13	14	15		16	17	18	19
	T-9112 Łęczyce obw. 400																		
1	Z-400 ZK-3	252,0	36,0	0,188	47,4	0,93	73,5	125	YAKY 4x	120	253	1	253	253	≥	125	407	19282	3,09
2	Z-401 ZK-1	28,0	4,0	0,66	18,5	0,93	28,7	125	YAKY 4x	120	253	1	253	253	≥	125	74	1368	0,22
3	**proj. mufa kablowa przelotowa SMHSV4 50-150**	21,0	3,0	0,747	15,7	0,93	24,3	125	YAKY 4x	120	253	1	253	253	≥	125	41	643	0,10
4	**proj. Z36_____ KRSN-00/3R-NH2/F**	21,0	3,0	**0,747**	**15,7**	**0,93**	**24,3**	**125**	**YAKXS 4x**	**120**	**266**	**0,95**	**253**	**253**	≥	**125**	**23**	**361**	**0,06**
5	**proj. Z36_____ P1-Rs/LZV/F**	7,0	1,0	**1**	**7,0**	**0,93**	**10,9**	**125**	**YAKXS 4x**	**120**	**266**	**0,95**	**253**	**253**	≥	**125**	**60**	**420**	**0,07**
																ΔU≤10%		RAZEM	3,53
2.1	**proj. mufa kablowa przelotowa SMHSV4 50-150**	**14,0**	**2,0**	**0,88**	**12,3**	**0,93**	**19,1**	**125**	**YAKXS 4x**	**120**	**266**	**0,95**	**253**	**253**	≥	**125**	**23**	**283**	**0,05**
2.2	Z-402 ZK-3	14,0	2,0	0,88	12,3	0,93	19,1	125	YAKY 4x	120	253	1	253	253	≥	125	12	148	0,02
2.3	Z-403 ZK-1+1TL	7,0	1,0	1	7,0	0,93	10,9	125	YAKY 4x	35	128	1	128	128	≥	125	82	574	0,31
																ΔU≤10%		RAZEM	3,85
2.1	Z-400/1 ZK-1+1TL	224,0	32,0	0,205	45,9	0,93	71,3	80	YAKY 4x	120	253	1	253	253	≥	80	21	964	0,15
2.2	Z-400/2 P2-Rs/LZV/F	217,0	31,0	0,209	45,4	0,93	70,4	80	YAKY 4x	120	253	1	253	253	≥	80	47	2132	0,34
2.3	Z-400/3 ZK-1+1TL	189,0	27,0	0,227	42,9	0,93	66,6	80	YAKY 4x	120	253	1	253	253	≥	80	34	1459	0,23
2.4	Z-400/4 ZK-1+2TL	175,0	25,0	0,237	41,5	0,93	64,4	80	YAKY 4x	120	253	1	253	253	≥	80	146	6055	0,97
2.5	Z-400/5 ZK-2+1TL	147,0	21,0	0,268	39,4	0,93	61,1	80	YAKY 4x	120	253	1	253	253	≥	80	70	2758	0,44
2.6	Z-400/6 ZK-1+2TL	84,0	12,0	0,367	30,8	0,93	47,8	80	YAKY 4x	120	253	1	253	253	≥	80	59	1819	0,29
2.7	Z-400/7 ZK-2+1TL	56,0	8,0	0,47	26,3	0,93	40,8	80	YAKY 4x	120	253	1	253	253	≥	80	59	1553	0,25
2.8	Z-400/8 KRSN-P2/2F-NH2/2R-NH00/F	35,0	5,0	0,592	20,7	0,93	32,2	80	YAKXS 4x	120	266	1	266	266	≥	80	44	912	0,15
2.9	Z-400/9 P1-Rs/LZV/F	14,0	2,0	0,88	12,3	0,93	19,1	80	YAKXS 4x	120	266	1	266	266	≥	80	50	616	0,10
2.10	Z-400/10 P1-Rs/LZV/F	7,0	1,0	1	7,0	0,93	10,9	80	YAKXS 4x	120	266	1	266	266	≥	80	35	245	0,04
																ΔU≤10%		RAZEM	6,05
2.5.1	Z-400/5/1 ZK-1+2TL	56,0	8,0	0,47	26,3	0,93	40,8	80	YAKY 4x	120	253	1	253	253	≥	80	22	579	0,09
2.5.2	Z-400/5/2 ZK-2+1TL	42,0	6,0	0,547	23,0	0,93	35,7	80	YAKY 4x	120	253	1	253	253	≥	80	81	1861	0,30
2.5.3	ZK-dz.416/14 P1-Rs/LZV/F	14,0	2,0	0,88	12,3	0,93	19,1	80	YAKXS 4x	120	266	1	266	266	≥	80	100	1232	0,20
2.5.4	ZK-dz.416/13 P1-Rs/LZV/F	7,0	1,0	1	7,0	0,93	10,9	80	YAKXS 4x	120	266	1	266	266	≥	80	5	35	0,01
																ΔU≤10%		RAZEM	5,82

DOPUSZCZALNE SPADKI NAPIĘCIA ZAPEWNIONE

26. Opinia geotechniczna

Zgodnie z Rozporządzeniem Ministra Transportu, Budownictwa i Gospodarki Morskiej z dnia 27 kwietnia 2012 r (Dz. U. z 27 kwietnia 2012 r poz. 463) w sprawie ustalania geotechnicznych warunków posadowienia obiektów budowlanych wszystkie występujące grunty na trasie inwestycji są gruntami nośnymi i są ciągłe litologicznie, warunki gruntowe zaliczamy do prostych. Poziom posadowienia kabla jest około 0,7m, fundamentu złącz kablowych 0,5m poniżej poziomu terenu, dlatego obiekt zaliczany jest do I kategorii geotechnicznej.

Na poziomie planowanej inwestycji nie występuje woda gruntowa, czyli nie ma potrzeby odwadniania.

27. Zestawienie danych na umieszczenie urządzeń w pasie drogowym

W zakresie pasa drogowego GDDKiA nr dz. 410/2, 403/1, 409/4 obr. Łęczyce 0011 zaprojektowano następujące urządzenia:

Rodzaj urządzenia	Nawierzchnia	Przeznaczenie	długość [m]	szerokość, średnica, wymiar [m]	Powierzchnia [m^2]
Rura HDPE110	zieleń	pobocze	35	0,110	3,850
Kabel YAKXS 4x120	zieleń	pobocze	1	0,038	0,038
Bednarka S/tZn25x4	zieleń	pobocze	1	0,025	0,025
Złącze KRSN-00	zieleń	pobocze	-	0,32x0,46	0,147
				SUMA	**4,06**

W zakresie pasa drogowego drogi Gminnej nr dz. 410/1 obr. Łęczyce 0011 zaprojektowano następujące urządzenia:

Rodzaj urządzenia	Nawierzchnia	Przeznaczenie	długość [m]	szerokość, średnica, wymiar [m]	Powierzchnia [m^2]
Rura HDPE110	zieleń	pobocze	15	0,110	1,65
Kabel YAKXS 4x120	zieleń	pobocze	30	0,038	1,14
Bednarka S/tZn25x4	zieleń	pobocze	30	0,025	0,75
Złącze P1-Rs	zieleń	pobocze	-	0,25x0,40	0,10
				SUMA	**3,64**

28. Kolizje / skrzyżowania

Pod jezdnią oraz przy skrzyżowaniu z istniejącym i projektowanym uzbrojeniem podziemnym kabel ułożyć w rurze osłonowej HDPE 110 (wykop otwarty). Końce rur odpowiednio zabezpieczyć kształtkami termokurczliwymi. W miejscach skrzyżowań i zbliżeń prace wykonać ręcznie

29. Ingerencja w zieleń wysoką – NIE DOTYCZY

30. Ochrona konserwatorska – NIE DOTYCZY

31. Opis projektu zagospodarowania terenu

Przedmiotem projektu jest budowa elektroenergetycznego przyłącza 0,4kV (kablowego) na dz. 410/1, 410/2, 403/1, 409/4, obw. 0011 Łęczyce, gm. Łęczyce w celu zasilenia dz. 409/4 zgodnie z rys. E-01 oraz opisem technicznym instalacji pkt. 15.

Roboty należy prowadzić zgodnie z zasadami wiedzy technicznej, normami i przepisami ogólnymi z zakresu ochrony środowiska (nienaruszanie korzeni drzew, krzewów, przywrócenie do stanu pierwotnego). Przejścia w obrębie systemu korzeniowego drzew oraz zakrzewienia należy wykonać w rurach osłonowych i omijać w odległości minimum 1,5m, w sposób nie szkodzący systemowi korzeniowemu drzewa lub metodą przewiertu sterowanego.

Inwestycja nie ma wpływu na środowisko naturalne oraz nie należy do przedsięwzięć, o których mowa w art. 59 ustawy z dnia 3 października 2008 r. o udostępnianiu informacji o środowisku i jego ochronie, udziale społeczeństwa w ochronie środowiska oraz o ocenach oddziaływania na środowisko.

32. Obszar oddziaływania inwestycji

Obszar oddziaływania obiektu zgodnie z art. 3 pkt 20 i art. 5 pkt 1 ustawy Prawo Budowlane z dn. 7 lipca 1994 r z późniejszymi zmianami obejmuje nieruchomości: dz. 410/1, 410/2, 403/1, 409/4 obw. 0011 Łęczyce, gm. Łęczyce ujęte w niniejszym opracowaniu zgodnie z rys E-01 i mieści się w całości na działkach na których został zaprojektowany zgodnie z §13a pkt 2 Rozporządzenia Ministra Infrastruktury i Rozwoju z dn. 22 września 2015 r (Dz. U. poz. 1554 z dn. 07.10.2015r) oraz zgodnie z normą N-SEP-E-004 „Elektroenergetyczne i sygnalizacyjne linie kablowe".

33. Uwagi końcowe

Przed zamierzonym terminem rozpoczęcia robót budowlano - montażowych Wykonawca jest zobowiązany zgłosić ten fakt do właściwych instytucji branżowych - gestorów sieci w terminie określonym w art. 41 ust.4 Ustawy z dnia 7 lipca 1994 r - Prawo Budowlane Dz.U. Nr 89 z 1994 r. poz. 414 i w załączonych uzgodnieniach. W szczególności o terminie rozpoczęcia robót należy powiadomić Urząd Gminy Łęczyce oraz Generalną Dyrekcję Dróg Krajowych i Autostrad, gdzie należy uzyskać decyzję o zajęciu pasa drogowego. Dodatkowo przed rozpoczęciem robót budowlanych termin wejścia na działki prywatne uzgodnić z właścicielami. Całość robót należy wykonać zgodnie z:

- wymogami norm N-SEP-E-004:2004,
- warunkami Technicznego Wykonania i Odbioru Robót Budowlanych,
- standardami technicznymi ENERGA-OPERATOR SA
- aktualnymi przepisami budowlanymi oraz współczesną wiedzą techniczną.

Wszelkie roboty związane z pracami na czynnych urządzeniach będących własnością ENERGA - OPERATOR SA Oddział w Gdańsku, Rejon Dystrybucji w Wejherowie należy uzgadniać na roboczo z przedstawicielami w/w.

Do odbioru technicznego dostarczyć protokoły pomiarów rezystancji izolacji kabli, skuteczności samoczynnego wyłączania zasilania, pomiar rezystancji uziemienia oraz inwentaryzację geodezyjną powykonawczą. Teren po pracach ziemnych przywrócić do stanu pierwotnego.

W projekcie wzięto pod uwagę postanowienia opinii ZUDP nr GD.6630.1208.2026 z dn. 13.08.2026r.

34. Zestawienie montażowe i demontażowe

Lp.	Materiał	jedn.	Ilość
	ZESTAWIENIE MONTAŻOWE		
1	kabel NA2XY (YAKXS) 4x120mm^2	mb	106
2	bednarka S/tZn 25x4mm	mb	78
3	folia kablowa niebieska	mb	95
4	szafka pomiarowa P1-Rs/LZV/F	kpl.	1
5	złącze manewrowe KRSN-00/3R-NH2/F	kpl.	1
6	kształtka REC 110	szt.	6
7	rura osłonowa HDPE 110 niebieska (wykop otwarty)	mb.	50
8	wkładka WT-00/gF 40A	szt.	3
9	wkładka WT-1/gF 125A	szt.	3
10	zwora WTZ-2 400A	szt.	9
11	wyłącznik nadmiarowo-prądowy bez członu zwarciowego 3P In = 16A	szt.	1
12	mufa kablowa przelotowa SMHSV4 50-150	kpl.	2
13	złączka 2ZA-120	szt.	8
14	głowica termokurczliwa SFEH4 120-240	szt.	4
15	tabliczka opisowa kabla	szt.	6
16	tabliczka opisowa złącza	szt.	2
17	oznaczniki kabla	szt.	11

Zestawienie szczegółowe w tabeli 34.1

34.1 ZESTAWIENIE MONTAŻOWE KABLI nN 0,4kV I OSPRZĘTU

Przyłącze kablowe nn 0,4 kV - dz. 409/4, obr. Łęczyce, gm. Łęczyce

Lp	Odcinek od	Odcinek do	Budowa	Długość wykopu	Układanie kabla w gruncie		Układanie kabla w złączu/słupie	Zapas kabla		Osprzęt kablowy					Rozdzielnice kablowe i szafki pomiarowe		Wkładki bezpiecznikowe				Pozostałe				
			NA2XY (YAKXS) 4x120mm² [m]	szerokość 0,4m [m]	bezpośrednio w gruncie [m]	w rurze osłonowej HDPE [m]	w fundamencie [m]	przy złączu [m]	przy mufie [m]	Głowica termokurczliwa SFEH4 120-240 [szt.]	Mufa kablowa przelotowa SMHSV4 50-150 [kpl.]	Złączka 2ZA-120 [szt.]	Rura HDPE Ø110 (wykop) [m]	Kształtka REC-110 [szt.]	KRSN-00/3R-NH2/F [kpl.]	P1-Rs/LZV/F [kpl.]	Wkładka WT-00/gF 40A 500V [szt.]	Wkładka WT-1/gF 125A 500V [szt.]	Zwora WTZ-2 400A [szt.]	Wyłącznik nadmiarowo prądowy bez członu zwarciowego 3P In=16A [szt.]	Folia niebieska [m]	Bednarka S/Zn 25x4mm [m]	Tabliczka opisowa kabla [szt.]	Tabliczka opisowa złącza [szt.]	Oznaczniki kablowe [szt.]
	T-9112 Łęczyce obw. 400																								
1	**proj. mufa kablowa przelotowa SMHSV4 50-150** kier. Z-401, ZK-1	**proj. Z36_____ KRSN-00/3R-NH2/F**	***23***	*18*	*9*	*10*	*1,5*	*1*	*1,5*	*1*	*1*	*4*	*10*	*2*	*1*			*3*	*3*		*20*	*21*	*2*	*1*	*3*
2	**proj. Z36_____ KRSN-00/3R-NH2/F**	**proj. mufa kablowa przelotowa SMHSV4 50-150** kier. Z-402, ZK-3	***23***		*9*	*10*	*1,5*	*1*	*1,5*	*1*	*1*	*4*	*10*	*2*						*3*		*20*		*2*		*3*
3	**proj. Z36_____ KRSN-00/3R-NH2/F**	**proj. Z36_____ P1-Rs/LZV/F**	***60***	*53*	*25*	*30*	*3*	*2*		*2*			*30*	*2*		*1*	*3*		*3*	*1*	*55*	*57*	*2*	*1*	*5*
	RAZEM		***106***	***71***	***43***	***50***	***6***	***4***	***3***	***4***	***2***	***8***	***50***	***6***	***1***	***1***	***3***	***3***	***9***	***1***	***95***	***78***	***6***	***2***	***11***

Elementy uziemienia dostosować tak, aby wypadkowa rezystancja uziemienia wspólna z istniejącym spełniała warunek: Rw≤5Ω dla P1-Rs/LZV/F oraz Rw≤30Ω dla KRSN-00/3R-NH2/F

35. Projekt Zagospodarowania Terenu

– rys. E-01 projekt zagospodarowania terenu budowy przyłącza 0,4kV w skali 1:500

36. Schematy jednokreskowe

–rys. E-02 schemat jednokreskowy obwodu oraz struktura obciążenia

37. Inne rysunki

–rys. E-03÷08 odległości projektowanych urządzeń od zagospodarowania terenu
– odległości między uzbrojeniem podziemnym

Pracownia Geodezyjno - Projektowa
"KODEM" inż. Krzysztof Mazurek
83-000 Pruszcz Gdański, ul. Wojciecha Kossaka 2A/15 NIP 583-191-16-69
tel. 692 378 971 e-mail: krzysztof@kodem.eu

MAPA DO CELÓW PROJEKTOWYCH
skala 1:500

Województwo: pomorskie [22]
Powiat: wejherowski [2215]
Gmina: Łęczyce [221508_2]
Obręb: Łęczyce [0011]
Nazwa obiektu: Łęczyce, dz. 410/1
ID: GD.6640.3773.2026
Układ odniesienia:
poziomy - PL-2000 strefa 6 (18°)
wysokościowy - PL-EVRF2007-NH
Kierownik prac: inż. Zbigniew Mazurek, upr. 6224
Prace polowe: inż. Krzysztof Mazurek
Pruszcz Gdański, dnia 19.06.2026 r.

KIEROWNIK ROBOTY:
inż. Zbigniew Mazurek
geodeta upr. 6224

GEODETA
inż. Krzysztof Mazurek
tel.kom. 692 378 971
e-mail: krzysztof@kodem.eu

Nie wyklucza się istnienia w terenie innych, nie wykazanych na niniejszej mapie urządzeń podziemnych, które nie zostały zgłoszone do inwentaryzacji.
Mapa zawiera projektowane sieci i urządzenia, które były przedmiotem narad koordynacyjnych (o ile istnieją w obszarze aktualizacji).
UWAGA!
Wykonanie niniejszej mapy nie było poprzedzone ustaleniami dotyczącymi:
- ewentualnch służebności gruntowych obciążających grunty położone w granicach projektowanej inwestycji budowlanej,
- dokładności położenia punktów granicznych,
- stanu prawnego granic nieruchomości.

Legenda:
- oznaczenie granic obszaru, który był przedmiotem aktualizacji
- projektowany podział nieruchomości

OŚWIADCZENIE


Niniejszy dokument został opracowany w wyniku prac geodezyjnych i kartograficznych, których rezultaty zawiera operat techniczny pozytywnie zweryfikowany. Jednocześnie informuję, że jestem świadomy odpowiedzialności karnej za złożenie fałszywego oświadczenia.


Dane identyfikujące zgłoszenie prac geodezyjnych	GD.6640.3773.2026
Nazwa organu Służby Geodezyjnej i Kartograficznej, który otrzymał zgłoszenie prac geodezyjnych	STAROSTA WEJHEROWSKI
Wykonawca prac geodezyjnych	Pracownia Geodezyjno-Projektowa "KODEM" inż. Krzysztof Mazurek
Numer i data sporządzania dokumentu potwierdzającego wynik pozytywnej weryfikacji	GD.6640.3773.2026.1 z dnia 13.07.2026 r.
Imię, nazwisko oraz numer uprawnień zawodowych kierownika prac geodezyjnych	Zbigniew Mazurek numer uprawnień 6224

POUCZENIE: Oświadczenie jest równoważne z klauzulą urzędową, mapa może być wykorzystana w procesie budowlanym art. Art. 12b, pkt. 5a Ustawy z dnia 17 maja 1989 r. Prawo geodezyjne i kartograficzne (t.j. Dz. U. z 2024 r. poz. 1151.)

Signed by / Podpisano przez:
Krzysztof Mateusz Mazurek
Date / Data: 2026-07-19 21:33

Signed by / Podpisano przez:
Zbigniew Bolesław Mazurek
Date / Data: 2026-07-19 21:33

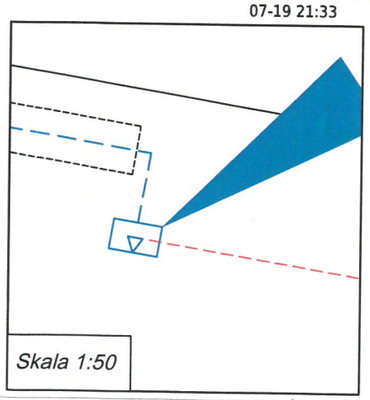


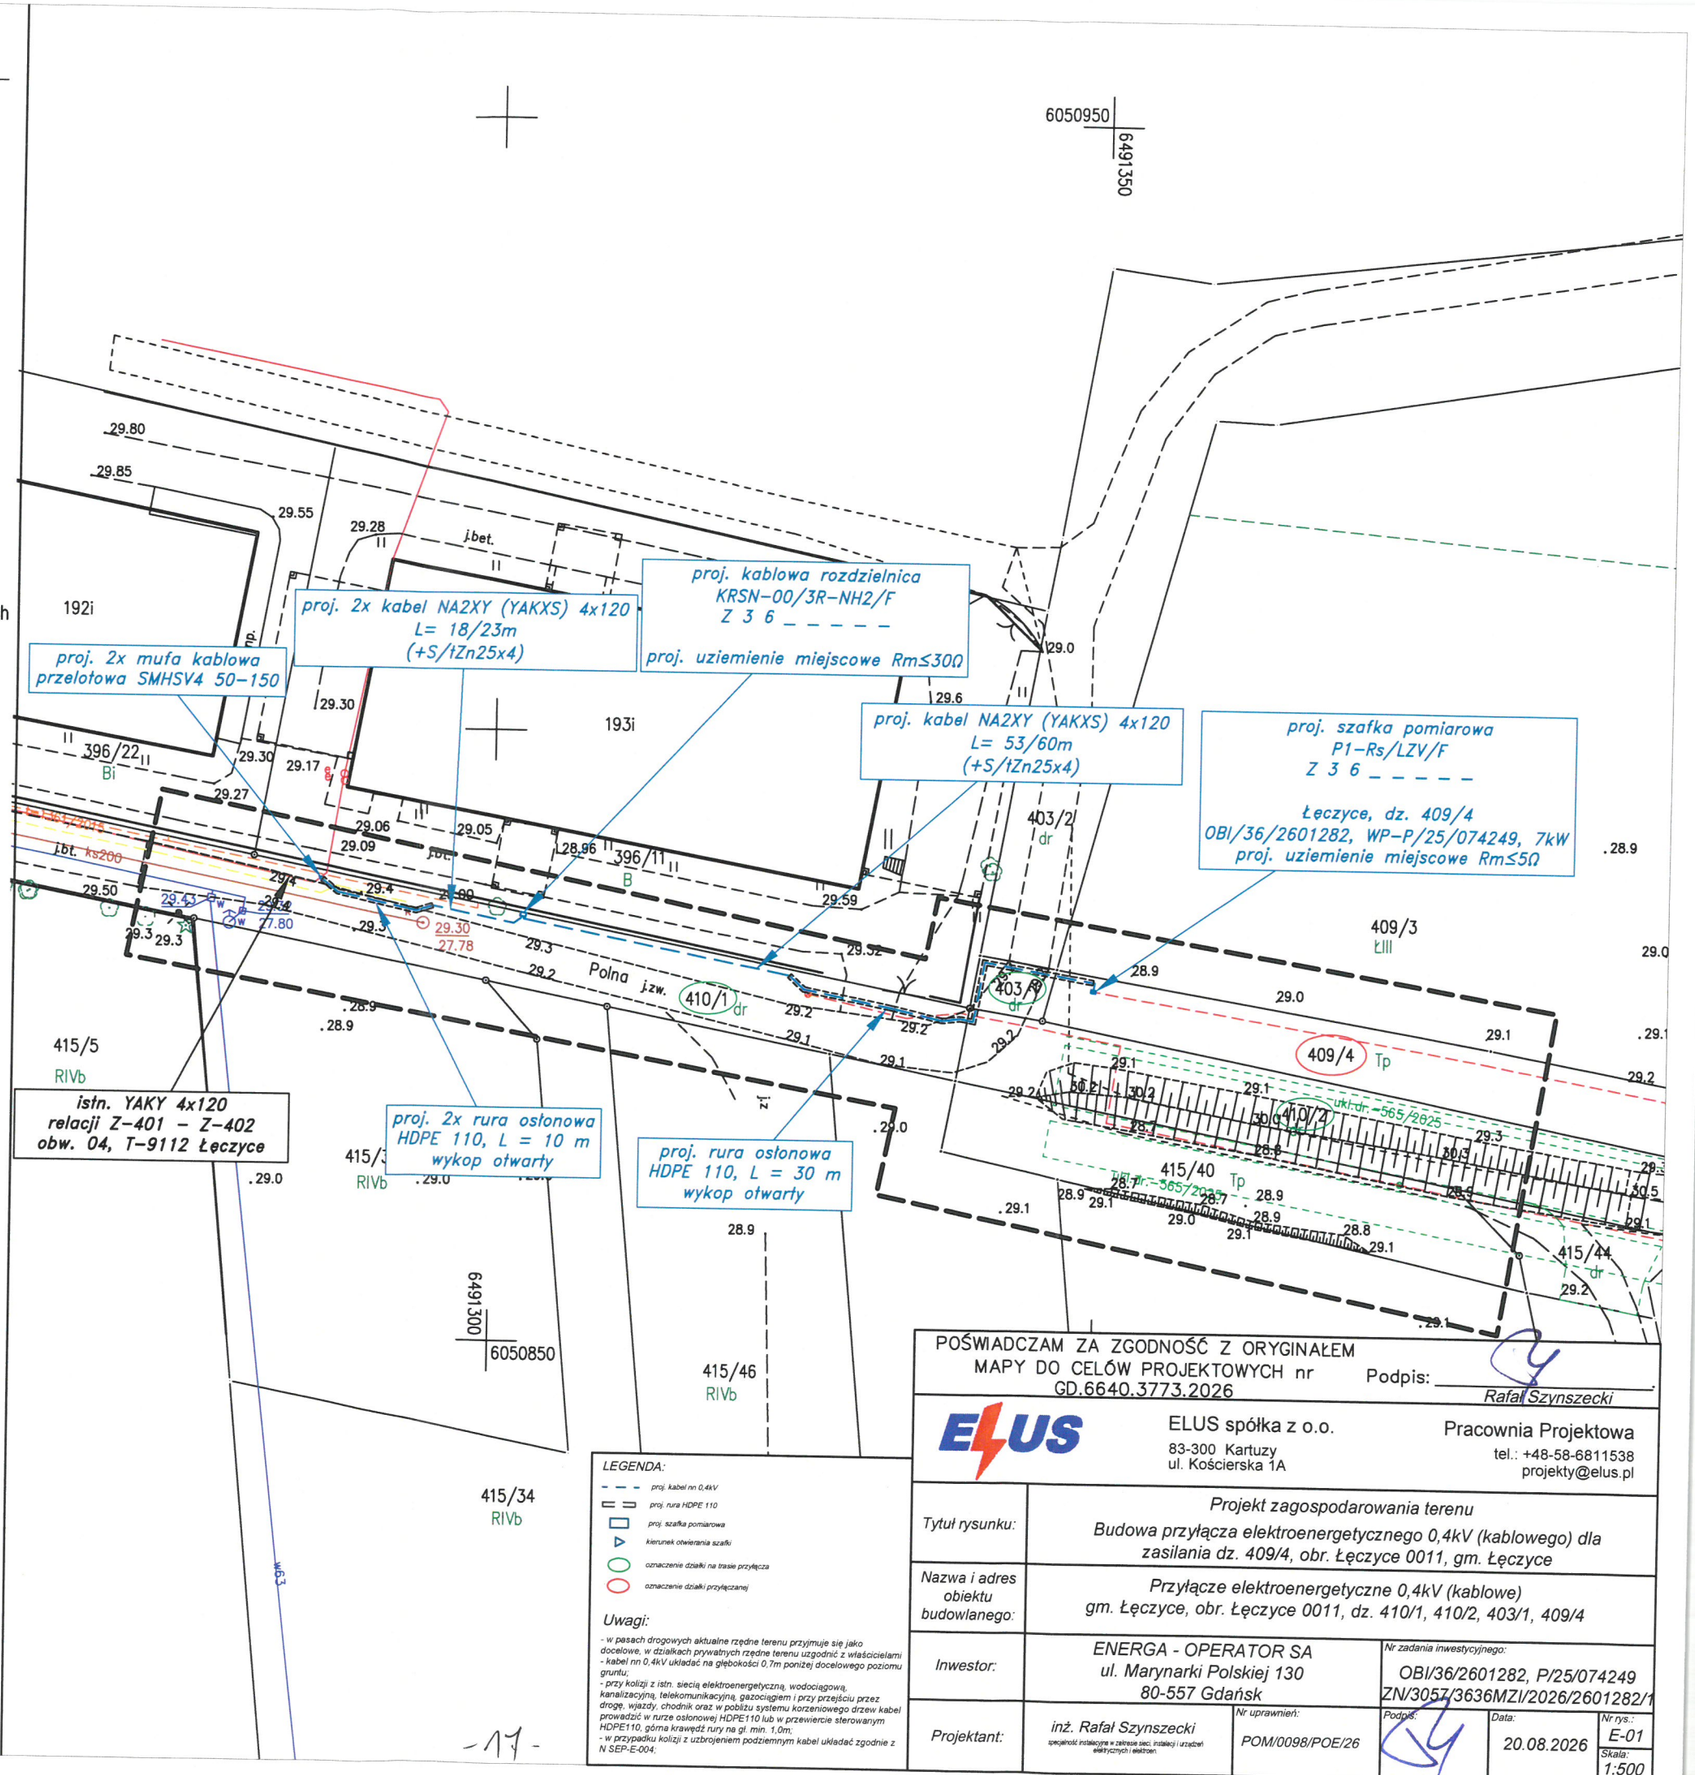

POŚWIADCZAM ZA ZGODNOŚĆ Z ORYGINAŁEM MAPY DO CELÓW PROJEKTOWYCH nr GD.6640.3773.2026 Podpis: Rafał Szynszecki

ELUS spółka z o.o.
83-300 Kartuzy
ul. Kościerska 1A
Pracownia Projektowa
tel.: +48-58-6811538
projekty@elus.pl

Tytuł rysunku:	Projekt zagospodarowania terenu Budowa przyłącza elektroenergetycznego 0,4kV (kablowego) dla zasilania dz. 409/4, obr. Łęczyce 0011, gm. Łęczyce				
Nazwa i adres obiektu budowlanego:	Przyłącze elektroenergetyczne 0,4kV (kablowe) gm. Łęczyce, obr. Łęczyce 0011, dz. 410/1, 410/2, 403/1, 409/4				
Inwestor:	ENERGA - OPERATOR SA ul. Marynarki Polskiej 130 80-557 Gdańsk		Nr zadania inwestycyjnego:	OBI/36/2601282, P/25/074249 ZN/3057/3636MZI/2026/2601282/1	
Projektant:	inż. Rafał Szynszecki specjalność instalacyjna w zakresie sieci, instalacji i urządzeń elektrycznych i elektroen.	Nr uprawnień: POM/0098/POE/26	Podpis:	Data: 20.08.2026	Nr rys.: E-01 Skala: 1:500

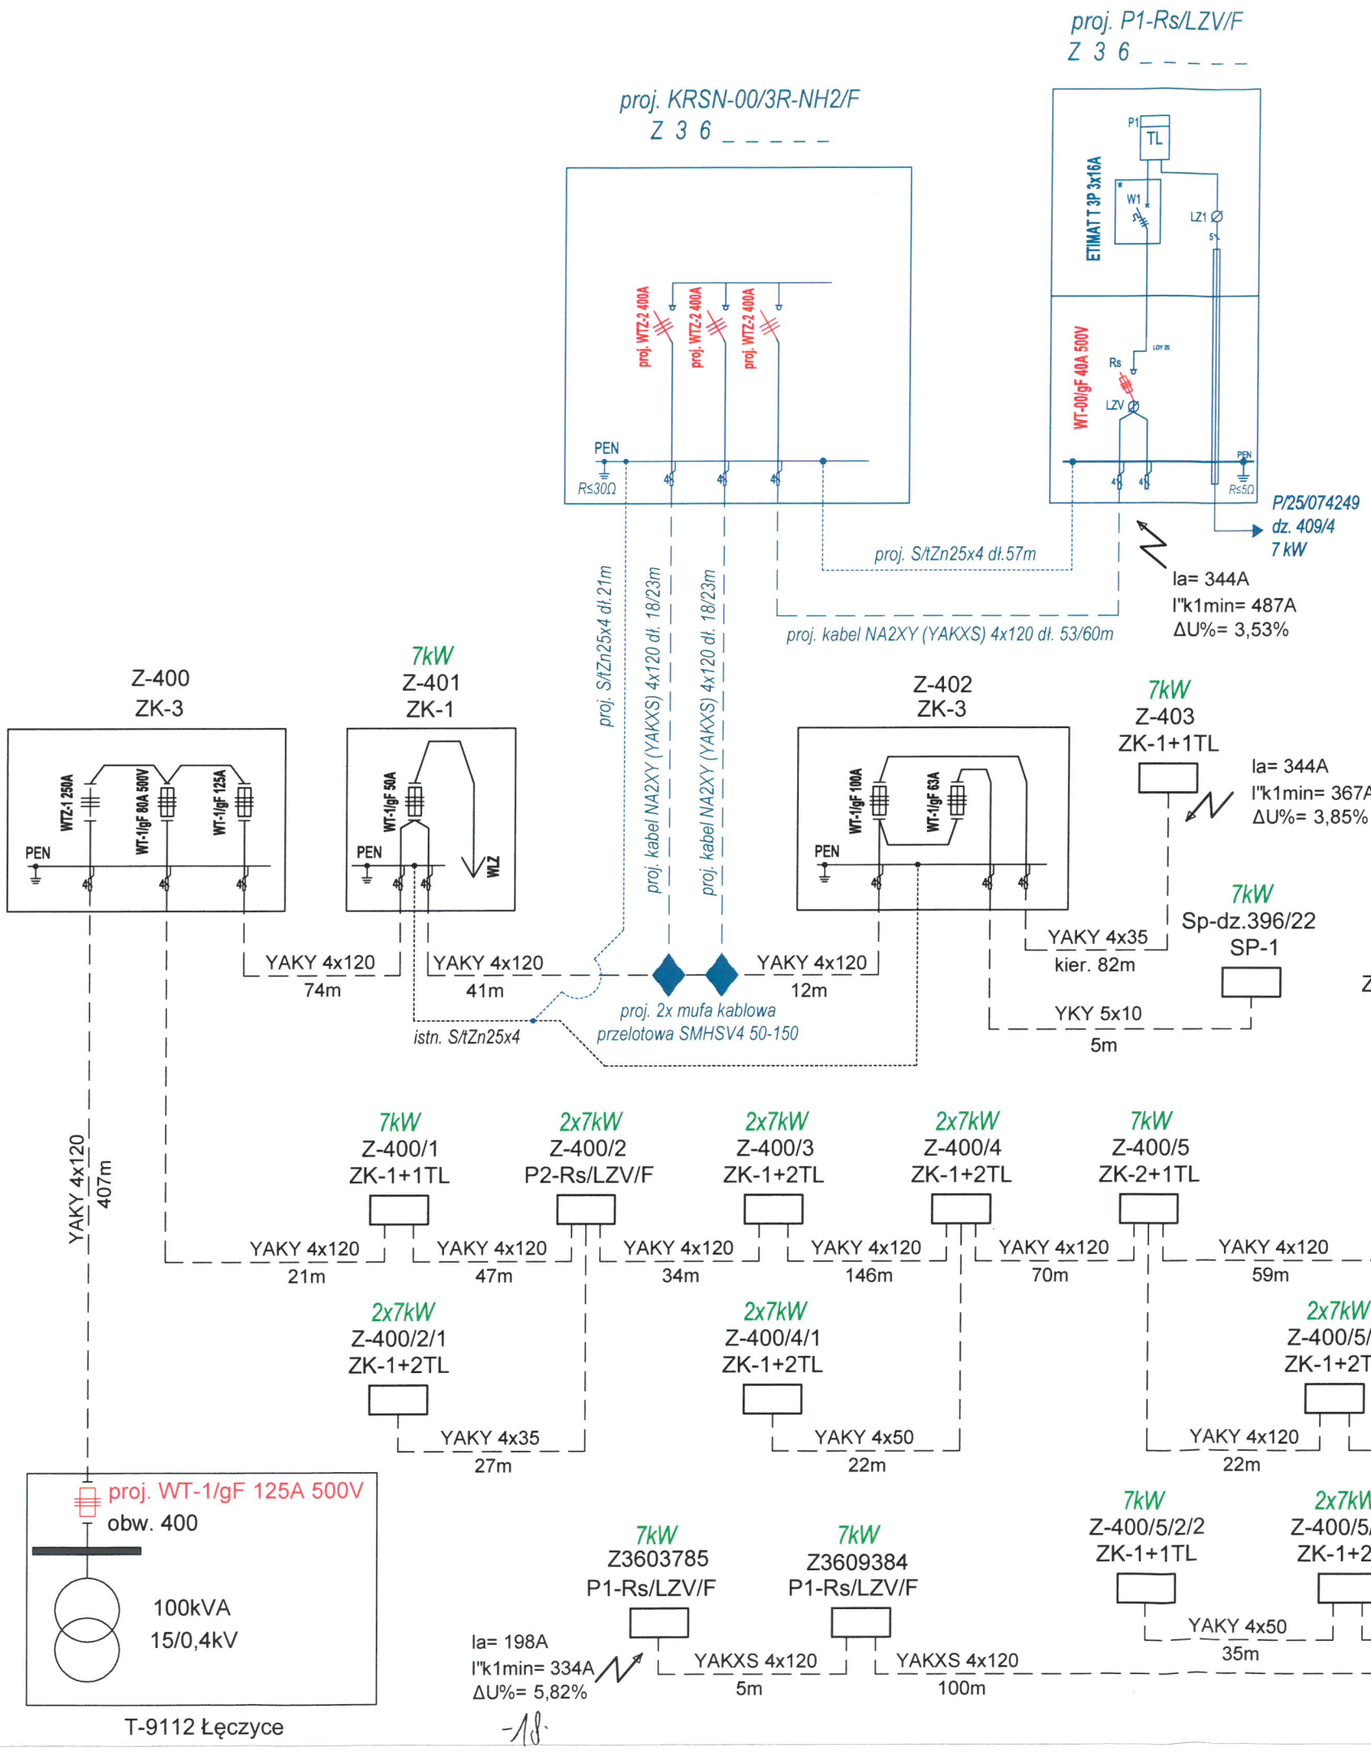

Legenda:

- proj. kabel nn 0,4kV
- proj. złącze kablowo-pomiarowe
- istn. linia kablowa
- istn. złącze kablowe
- istn. linia napowietrzna
- istn. słup typu E
- istn. słup typu ŻN

I''_{k1min} - prąd zwarcia 1-fazowego

I_a - prąd wyłączający zabezpieczenie przy zwarciu 1-fazowym dla 5s

$\Delta U_{\%}$ - spradek napięcia

UWAGI

1. Proj. złącze kablowe z tworzywa termoutwardzalnego, wyposażone w zamki MASTER-KEY, osprzęt zgodnie z rys. E-02 i aktualnymi wymaganiami Rejonu Dystrybucji w Wejherowie.


2. Rezystancja uziemienia *R≤5Ω* dla szafki pomiarowej oraz *R≤30Ω dla złącza manewrowego.*

3. Układ sieci TN-C.


4. W rozdzielnicy stacyjnej stacji T-9112 Łęczyce w polu zabeczpieczeń obw. 400 (kier. Z-400) zweryfikować stan istniejących wkładek bezpiecznikowych i w razie konieczności wymienić na WT-1/gF 125A.

ELUS spółka z o.o.
83-300 Kartuzy
ul. Kościerska 1A
Pracownia Projektowa
tel.: +48-58-6811538
projekty@elus.pl


Tytuł rysunku:	Schemat jednokreskowy obwodu oraz struktura obciążenia Budowa przyłącza elektroenergetycznego 0,4kV (kablowego) dla zasilania dz. 409/4, obr. Łęczyce 0011, gm. Łęczyce
Nazwa i adres obiektu budowlanego:	Przyłącze elektroenergetyczne 0,4kV (kablowe) gm. Łęczyce, obr. Łęczyce 0011, dz. 410/1, 410/2, 403/1, 409/4
Inwestor:	ENERGA - OPERATOR SA ul. Marynarki Polskiej 130 80-557 Gdańsk Nr zadania inwestycyjnego: OBI/36/2601282, P/25/074249 ZN/3057/3636MZI/2026/2601282/1
Projektant:	inż. Rafał Szynszecki specjalność instalacyjna w zakresie sieci, instalacji i urządzeń elektrycznych i elektroen. Nr uprawnień: POM/0098/POE/26 Podpis: Data: 20.08.2026 Nr rys.: E-02 Skala:

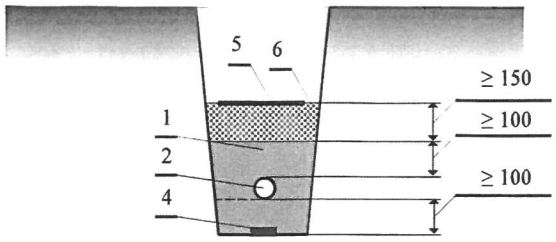


Rys. nr E-03 Układanie kabla elektroenergetycznego w rowie kablowym

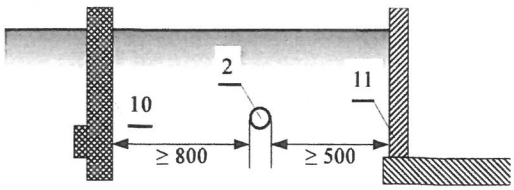


Rys. nr E-04 Odległości kabli ułożonych w ziemi od linii napowietrznych i budynków

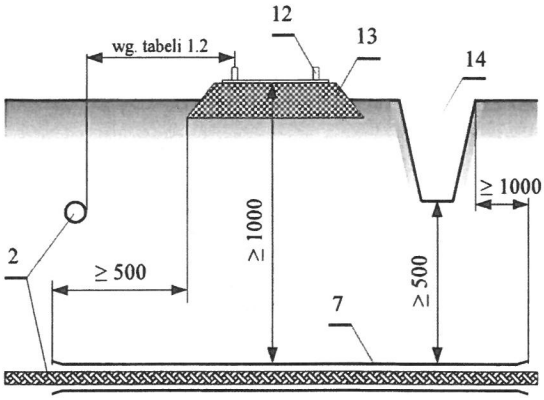


Rys. nr E- 05 Odległości kabli ułożonych w ziemi od torów kolejowych

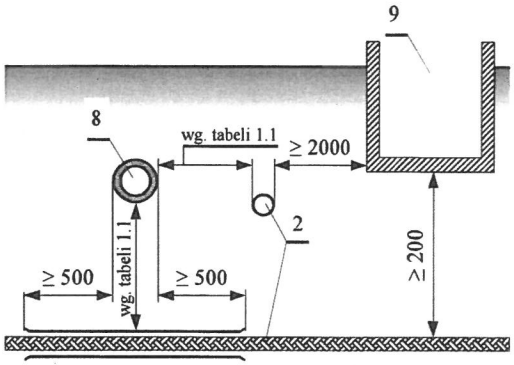

Rys. nr E- 06 Odległości kabli ułożonych w ziemi od rurociągów i zbiorników

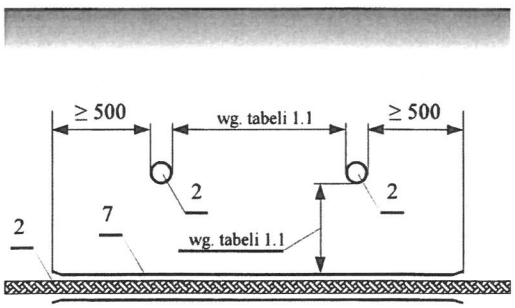

Rys nr E-07 Odległości między kablami ułożonymi w ziemi

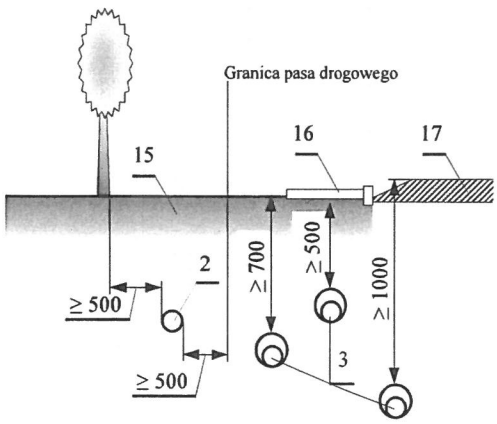

Rys. nr E-08 Odległości między kablami układanymi wzdłuż jezdni

LEGENDA:

1 Podsypka piaskowa
2 Kabel
3 Kabel w rurze osłonowej
4 Bednarka
5 Folia oznacznikowa
6 Grunt rodzimy
7 Osłona kabla
8 Rurociąg
9 Zbiornik z cieczą palną
10 Słup linii napowietrznej
11 Ściana budynku
12 Szyna
13 Nasyp linii kolejowej
14 Rów odwadniający
15 Nawierzchnia nieutwardzona
16 Chodnik dla pieszych
17 Jezdnia

Tablica 1 – Odległości między ułożonymi bezpośrednio w ziemi kablami nienależącymi do tej samej linii kablowej

Lp.	Charakterystyka kabli krzyżujących się i zbliżających	Najmniejsza dopuszczalna odległość [cm]	
		pionowa na skrzyżowaniu	pozioma przy zbliżeniu
1	Kable elektroenergetyczne o napięciu znamionowym do 1 kV z kablami o tym samym napięciu znamionowym lub kablami sygnalizacyjnymi	10	5*
2	Kable sygnalizacyjne i kable przeznaczone do zasilania urządzeń oświetleniowych z kablami tego samego przeznaczenia	5	mogą się stykać
3	Kable elektroenergetyczne o napięciu znamionowym do 1 kV z kablami elektroenergetycznymi o napięciu znamionowym 1 kV < U_N ≤ 30 kV	15	25
4	Kable elektroenergetyczne jednotorowej linii kablowej o napięciu znamionowym 1 kV < U_N ≤ 30 kV z kablami tego samego przedziału napięć znamionowych linii		10
5	Kable różnych użytkowników o napięciu znamionowym do 30 kV		25
6	Kable z mufami innych kabli	nie dopuszcza się	jak lp. 1–5
7	Kable elektroenergetyczne o napięciu znamionowym wyższym niż 30 kV z innymi kablami	50	50
* dopuszcza się stykanie kabli zgodnie z zapisem w pkt. 2.5.4			

Tablica 2 – Odległości kabli elektroenergetycznych i sygnalizacyjnych ułożonych w ziemi od innych urządzeń podziemnych

Lp.	Rodzaj urządzenia podziemnego	Najmniejsza dopuszczalna odległość [cm]			
		kabli o napięciu znamionowym U_N ≤ 30 kV		kabli o napięciu znamionowym 30 kV < U_N ≤ 110 kV	
		pionowa na skrzyżowaniu	pozioma przy zbliżeniu	pionowa na skrzyżowaniu	pozioma przy zbliżeniu
1	Rurociągi wodociągowe, ściekowe, cieplne, gazowe z gazami niepalnymi	25 + średnica rurociągu	25 + średnica rurociągu	50 + średnica rurociągu	50 + średnica rurociągu
2	Rurociągi z gazami i cieczami palnymi	uzgodnić z właścicielem rurociągu, ale nie mniej niż w lp. 1			
3	Zbiorniki z gazami i cieczami palnymi	nie mogą się krzyżować	200	nie mogą się krzyżować	uzgodnić z właścicielem rurociągu, ale nie mniej niż 250
4	Części podziemne linii napowietrznych (ustój, podpora, odciążka)	nie mogą się krzyżować	40	nie mogą się krzyżować	100
5	Podziemne części budynków i innych budowli, np. przyczółki, z wyjątkiem urządzeń wyszczególnionych w lp. 1,2,3,4	nie mogą się krzyżować	50*	nie mogą się krzyżować*1	100
6	Skrajna szyna trakcji, rowy odwadniające w pasie technicznym kolei	100 – między osłoną kabla i stopą szyny; 50 – między osłoną kabla a dnem rowu odwadniającego	250*	120 – między osłoną kabla i stopą szyny; 80 – między osłoną kabla a dnem rowu odwadniającego	250
7	Urządzenia do ochrony budowli od wyładowań atmosferycznych	PN-EN 62305 2008–2009, Ochrona odgromowa. Wymagania ogólne			

* Dopuszcza się zmniejszenie odległości podanych w tablicy 2 pod warunkiem zastosowania osłon otaczających i uzgodnienia odstępstwa z użytkownikami obiektów.

*1 Dopuszcza się w przypadku ułożenia kabli w tunelach, kanałach, kanalizacji kablowej, osłonach otaczających (rurach), po uzgodnieniu z właścicielami budynków lub budowli.

ELUS spółka z o. o. Pracownia Projektowa
83-300 Kartuzy
ul. Kościerska 1A
tel.: +48-58-6811538
projekty@elus.pl

Załączniki projektu budowlanego

Umowa nr **ZN/3057/3636MZI/2026/2601282/1** z dn. 05.05.2026, **GJ03618/26**

OBI/36/2601282

NAZWA ZAMIERZENIA BUDOWLANEGO: **Budowa przyłącza elektroenergetycznego 0,4kV**

ADRES OBIEKTU BUDOWALNEGO: **Łęczyce, gm. Łęczyce**

NAZWA JEDNOSKI EWIDENCYJNEJ: **Łęczyce 221508_2**


NAZWA I NUMER OBRĘBU EWIDENCYJNEGO: **Łęczyce 0011**

NUMER DZIAŁEK EWIDENCYJNYCH: **410/1, 410/2, 403/1, 409/4**

NAZWA INWESTORA: **ENERGA-OPERATOR S.A.**
ADRES INWESTORA: **80-557 Gdańsk, ul. Marynarki Polskiej 130**

SPIS ZAWARTOŚCI:

Informacja dotycząca bezpieczeństwa i ochrony zdrowia.....str.2
Warunki budowy sieci i przyłączenia Energa-Operator str.5
Uzgodnienie koncepcji Energa-Operator str.9
Odpis z protokołu z narady koordynacyjnej wraz z uzgodnieniami branżowymi ...str.10
Decyzja Urzędu Gminy Łęczyce.....str.13
Uzgodnienie Generalnej Dyrekcji Dróg Krajowych i Autostrad.....str.18

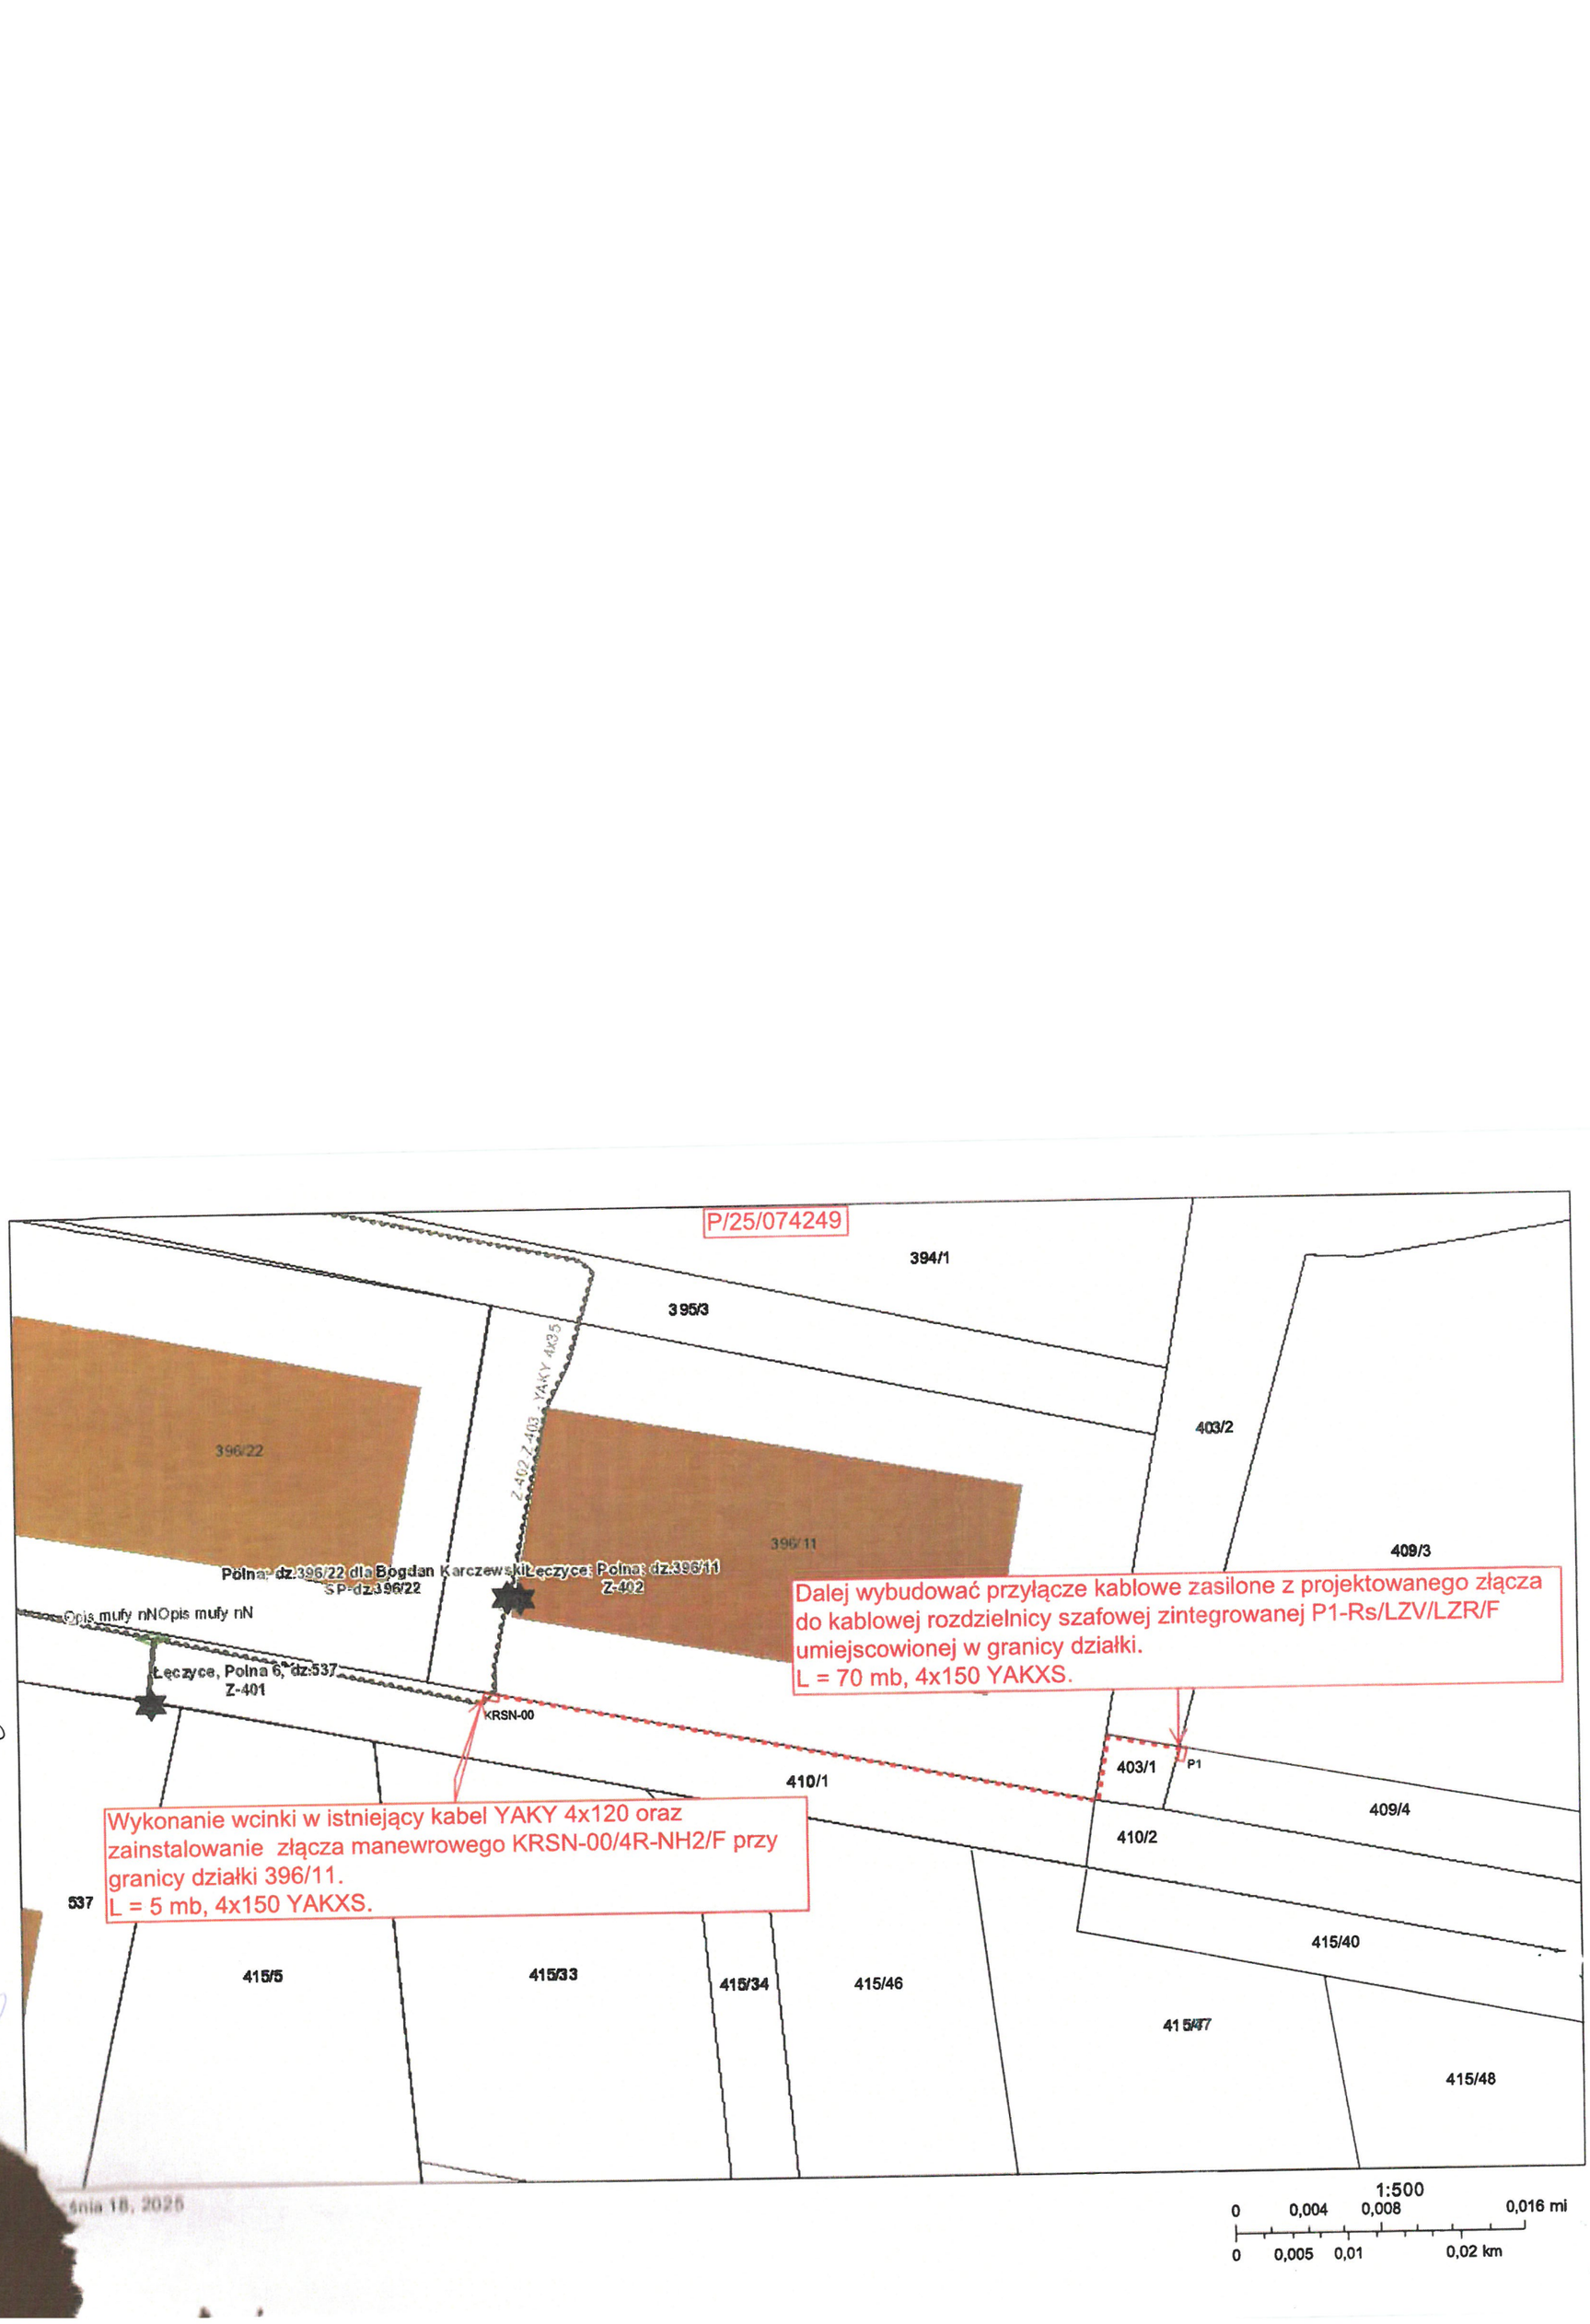
P/25/074249
394/1
395/3
403/2
396/22
396/11
409/3
Z-402 Z-403 YAKY 4x35
Polna, dz:396/22 dla Bogdan Karczewski
SP-dz:396/22
Łęczyce, Polna, dz:396/11
Z-402
Opis mufy nNOpis mufy nN
Łęczyce, Polna 6, dz:537
Z-401
KRSN-00
Dalej wybudować przyłącze kablowe zasilone z projektowanego złącza do kablowej rozdzielnicy szafowej zintegrowanej P1-Rs/LZV/LZR/F umiejscowionej w granicy działki.
L = 70 mb, 4x150 YAKXS.
403/1
P1
410/1
409/4
410/2
Wykonanie wcinki w istniejący kabel YAKY 4x120 oraz zainstalowanie złącza manewrowego KRSN-00/4R-NH2/F przy granicy działki 396/11.
L = 5 mb, 4x150 YAKXS.
537
415/40
415/5
415/33
415/34
415/46
415/47
415/48
1:500
0 0,004 0,008 0,016 mi
0 0,005 0,01 0,02 km

Pracownia Geodezyjno - Projektowa
"KODEM" inż. Krzysztof Mazurek
83-000 Pruszcz Gdański, ul. Wojciecha Kossaka 2A/15 NIP 583-191-16-69
tel. 692 378 971 e-mail: krzysztof@kodem.eu

MAPA DO CELÓW PROJEKTOWYCH
skala 1:500

Województwo: pomorskie [22]
Powiat: wejherowski [2215]
Gmina: Łęczyce [221508_2]
Obręb: Łęczyce [0011]
Nazwa obiektu: Łęczyce, dz. 410/1
ID: GD.6640.3773.2026
Układ odniesienia:
poziomy - PL-2000 strefa 6 (18°)
wysokościowy - PL-EVRF2007-NH
Kierownik prac: inż. Zbigniew Mazurek, upr. 6224
Prace polowe: inż. Krzysztof Mazurek
Pruszcz Gdański, dnia 19.06.2026 r.

KIEROWNIK ROBOTY:
inż. Zbigniew Mazurek
geodeta upr. 6224

GEODETA
inż. Krzysztof Mazurek
tel.kom. 692 378 971
e-mail: krzysztof@kodem.eu

Nie wyklucza się istnienia w terenie innych, nie wykazanych na niniejszej mapie urządzeń podziemnych, które nie zostały zgłoszone do inwentaryzacji.
Mapa zawiera projektowane sieci i urządzenia, które były przedmiotem narad koordynacyjnych (o ile istnieją w obszarze aktualizacji).

UWAGA!
Wykonanie niniejszej mapy nie było poprzedzone ustaleniami dotyczącymi:
- ewentualnych służebności gruntowych obciążających grunty położone w granicach projektowanej inwestycji budowlanej,
- dokładności położenia punktów granicznych,
- stanu prawnego granic nieruchomości.

Legenda:
- oznaczenie granic obszaru, który był przedmiotem aktualizacji
- projektowany podział nieruchomości

Energa-Operator S.A. Oddział w Gdańsku
Dział Dokumentacji Energetycznej
Uzgodnienie w zakresie trasy i lokalizacji projektowanych urządzeń elektroenergetycznych
Uzgodnienie nr 1026/07/012.98/36MMD
Data uzgodnienia 15.07.2026
Ilość rysunków 1
1. Projekt budowlany i/lub wykonawczy opracować zgodnie ze Standardami Technicznymi Energa-Operator S.A.
2. Do wystąpienia projektu budowlanego dostarczyć uzgodnione tytuły prawne do nieruchomości z wydziałem N. nieruchomości Energetycznych.
3. Niniejsze uzgodnienie nie zwalnia od obowiązku dotrzymania procedury poprzedzającej rozpoczęcie robót budowlanych, określonej w ustawie Prawo Budowlane oraz odpowiedzialności w zakresie stosowania obowiązujących przepisów budowy i norm.
4. Uzgodnienie jest ważne 3 lata.
Kierownik
Dział Dokumentacji Energetycznej
Michał Dziewisz

6050950
6491350
6491300
6050850

proj. 2x kabel NA2XY (YAKXS) 4x120
L= 18/23m
(+S/tZn25x4)

proj. kablowa rozdzielnica
KRSN-00/3R-NH2/F
Z 3 6 _ _ _ _ _

proj. uziemienie miejscowe Rm≤30Ω

proj. 2x mufa kablowa
przelotowa SMHSV4 50-150

proj. kabel NA2XY (YAKXS) 4x120
L= 52/59m
(+S/tZn25x4)

proj. szafka pomiarowa
P1-Rs/LZV/F
Z 3 6 _ _ _ _ _
Łęczyce, dz. 409/4
OBI/36/2601282, WP-P/25/074249, 7kW
proj. uziemienie miejscowe Rm≤5Ω

istn. YAKY 4x120
relacji Z-401 - Z-402
obw. 04, T-9112 Łęczyce

proj. rura osłonowa
HDPE 110, L = 10 m
wykop otwarty

proj. rura osłonowa
HDPE 110, L = 9 m
wykop otwarty

proj. rura osłonowa
HDPE 110, L = 9 m
wykop otwarty

192i
193i
396/22 Bi
396/11 B
403/2 dr
403/3 dr
409/5
409/3 ŁIII
409/4 Tp
409/2
410/1 dr
410/2 ŁIII
415/5 RIVb
415/3 RIVb
415/40 Tp
415/44 dr
415/45 dr
415/46 RIVb
415/47
415/34 RIVb
537 B
183m2
Polna j.zw.
j.bet.
ks200
ukł.dr. -565/2025
ukł.dr. -565/2025
ukł.dr. -565/2025

Skala 1:50

LEGENDA:
- proj. kabel nn 0,4kV
- proj. rura HDPE 110
- proj. szafka pomiarowa
- kierunek otwierania szafki
- oznaczenie działki na trasie przyłącza
- oznaczenie działki przyłączanej

Uwagi:
- w pasach drogowych aktualne rzędne terenu przyjmuje się jako docelowe, w działkach prywatnych rzędne terenu uzgodnić z właścicielami
- kabel nn 0,4kV układać na głębokości 0,7m poniżej docelowego poziomu gruntu;
- przy kolizji z istn. siecią elektroenergetyczną, wodociągową, kanalizacyjną, telekomunikacyjną, gazociągiem i przy przejściu przez drogę, wjazdy, chodnik oraz w pobliżu systemu korzeniowego drzew kabel prowadzić w rurze osłonowej HDPE110 lub w przewiercie sterowanym HDPE110, górna krawędź rury na gł. min. 1,0m;
- w przypadku kolizji z uzbrojeniem podziemnym kabel układać zgodnie z N SEP-E-004;

ELUS spółka z o.o.
83-300 Kartuzy
ul. Kościerska 1A
Pracownia Projektowa
tel.: +48-58-6811538
projekty@elus.pl

Tytuł rysunku:	Koncepcja projektowa Budowa przyłącza elektroenergetycznego 0,4kV (kablowego) dla zasilania dz. 409/4, obr. Łęczyce 0011, gm. Łęczyce				
Nazwa i adres obiektu budowlanego:	Przyłącze elektroenergetyczne 0,4kV (kablowe) gm. Łęczyce, obr. Łęczyce 0011, dz. 410/1, 410/2, 403/1, 409/4				
Inwestor:	ENERGA - OPERATOR SA ul. Marynarki Polskiej 130 80-557 Gdańsk		Nr zadania inwestycyjnego:		
			OBI/36/2601282, P/25/074249 ZN/3057/3636MZI/2026/2601282/1		
Projektant:	inż. Karol Kummer specjalność instalacyjna w zakresie sieci, instalacji i urządzeń elektrycznych i elektron.	Nr uprawnień: POM/0006/PWOE/11	Podpis:	Data: 29.06.2026	Nr rys.: E-01k
Opracowujący:	inż. Rafał Szynszecki		Podpis:	Data: 29.06.2026	Skala: 1:500

Starosta Wejherowski
ul. 3 Maja 4
84-200 Wejherowo

Wejherowo, 13 sierpnia 2026 r.

PROTOKÓŁ Z NARADY KOORDYNACYJNEJ NR GD.6630.1208.2026

w sprawie sytuowania projektowanych sieci uzbrojenia terenu przeprowadzonej za pomocą środków komunikacji elektronicznej w Starostwie Powiatowym w Wejherowie

Przedmiot narady koordynacyjnej przyłącza (na podst. art.28b, ust. 7 ustawy PGiK)	**elektroenergetyczne**
Lokalizacja obiektu	**Dz. 410/1, 410/2, 403/1, 409/4, obr. Łęczyce 0011, gm. Łęczyce**
Lista działek ewidencyjnych	**Jednostka ew. Obręb ew.** **Numery działek ewidencyjnych** Łęczyce Łęczyce 409/4
Wnioskodawca	**Rafał Szynszecki** reprezentujący(a) podmiot **ELUS Sp.zo.o.**, NIP: **5890007428** ul. Kościerska 1a, 83-300 Kartuzy
Inwestor	**Energa-Operator S.A.** **ul. Marynarki Polskiej 130, 80-557 Gdańsk**
Projektant	**Rafał Szynszecki** numer uprawnień: **POM/0098/POE/26**
Data wpływu wniosku	**5 sierpnia 2026 r.**
Data rozpoczęcia narady	**6 sierpnia 2026 r.**
Data zakończenia narady	**13 sierpnia 2026 r.**
Przewodniczący narady koordynacyjnej	**Wacław Abramowicz** Kierownik Referatu ZUD

Lista uczestników narady koordynacyjnej

1	*Oznaczenie podmiotu:* **Orange Polska Hurt**	*Podmiot powiadomiony o naradzie drogą elektroniczną*
	Stanowisko/uwagi: **Nie wyrażono stanowiska**	
2	*Oznaczenie podmiotu:* **Urząd Gminy Łęczyce**	*Podmiot powiadomiony o naradzie drogą elektroniczną*
	Stanowisko/uwagi: **Nie wyrażono stanowiska**	
3	*Oznaczenie podmiotu:* **Światłowód Inwestycje Sp. z o.o.**	*Podmiot powiadomiony o naradzie drogą elektroniczną*
	Stanowisko/uwagi: **Nie wyrażono stanowiska**	
4	*Oznaczenie podmiotu:* **CHOPIN Telewizja Kablowa Sp. z o.o.**	*Imię i nazwisko przedstawiciela* Tomasz Schmidtke
	Stanowisko/uwagi: **Projekt zaakceptowany**	*Udział w naradzie z wykorzystaniem środków komunikacji elektronicznej*
5	*Oznaczenie podmiotu:* **ENERGA-OPERATOR S.A. Oddział w Gdańsku**	*Imię i nazwisko przedstawiciela* Michał Dzienisz
	Stanowisko/uwagi: **Projekt zaakceptowany**	*Udział w naradzie z wykorzystaniem środków komunikacji elektronicznej*
6	*Oznaczenie podmiotu:* **Energa Oświetlenie Sp. z o.o. Grupa Orlen**	*Imię i nazwisko przedstawiciela* Łukasz Foltyn
	Stanowisko/uwagi: **Projekt zaakceptowany**	*Udział w naradzie z wykorzystaniem środków komunikacji elektronicznej*
7	*Oznaczenie podmiotu:* **G.EN. Operator Sp. z o.o.**	*Imię i nazwisko przedstawiciela* Arkadiusz Grabski

-10-

	Stanowisko/uwagi: **Projekt zaakceptowany**	*Udział w naradzie z wykorzystaniem środków komunikacji elektronicznej*
8	*Oznaczenie podmiotu:* **Gminny Zakład Usług Komunalnych z siedzibą w Łęczycach**	*Imię i nazwisko przedstawiciela* Paweł Dąbek
	Stanowisko/uwagi: **Projekt zaakceptowany**	*Udział w naradzie z wykorzystaniem środków komunikacji elektronicznej*
9	*Oznaczenie podmiotu:* **PSG Sp.zo.o. Oddział Zakład Gazowniczy w Gdańsku**	*Imię i nazwisko przedstawiciela* Jarosław Sobczyński
	Stanowisko/uwagi: **Projekt zaakceptowany z uwagami do realizacji:** Uzgodniono zgodnie z załączonymi uwagami : 1. Uzgodnienie dotyczy wyłączenie : projektu budowy przyłącza kablowego - Łęczyce. 2. Rozpoczęcie robót należy zgłosić pisemnie w Gazowni w Rumi, na min. 7 dni przed ich rozpoczęciem. 3. W przypadku natrafienia na niezinwentaryzowaną sieć gazową lub uszkodzenia sieci gazowej należy wstrzymać prace i niezwłocznie powiadomić Pogotowie Gazowe tel. nr 992 lub Gazownię w Rumi. 4. Wszelkie uszkodzenia sieci gazowej zostaną usunięte na koszt Inwestora i Wykonawcy. 5. Szczegółowy przebieg tras istniejących gazociągów należy ustalić na budowie, na podstawie przekopów kontrolnych i potwierdzić wpisem do Dziennika Budowy. 6. W pobliżu istniejącej sieci gazowej roboty ziemne należy wykonywać ręcznie. 7. Należy zachować przykrycie gazociągu 0,8 m -1,2m. 8. Należy zachować wszystkie wymagane odległości od istniejącej/projektowanej sieci gazowej zgodnie z Rozporządzeniem Ministra Gospodarki z dnia 26 kwietnia 2013 r. w sprawie warunków technicznych, jakim powinny odpowiadać sieci gazowe i ich usytuowanie Dz.U. z 2013 poz. 640 9. Jeżeli projektowane sieci są częścią projektu zmiany zagospodarowania terenu np. budowa/przebudowa drogi, chodniki, ścieżki rowerowe itp. Projekt nowego zagospodarowania terenu (planszę zbiorczą obejmującą całość zadania) należy bezwzględnie uzgodnić w PSG sp. z o.o. Oddział Zakład Gazowniczy w Gdańsku - Dział Zarządzania Majątkiem Sieciowym. Brak w/w uzgodnienia może stanowić podstawę do wstrzymania prac budowlanych. 10. Po wykonaniu skrzyżowania / zbliżenia z siecią gazowa należy sporządzić dokumentację fotograficzną w celu dokonania odbioru. Zdjęcia należy przesłać na adres eksploatacja.rumia@psgaz.pl w terminie 7 dni od wykonania robót. Gazownia może wymagać odkrywek kontrolnych w przypadku braku odbioru.	*Udział w naradzie z wykorzystaniem środków komunikacji elektronicznej*
10	*Oznaczenie podmiotu:* **ZWSE Telmax Sp. z o.o.**	*Imię i nazwisko przedstawiciela* Jacek Pilacki
	Stanowisko/uwagi: **Projekt zaakceptowany z uwagami do realizacji:** Na trasie projektowanej linii znajduje się przyłącze światłowodowe (pomarańczowa mikrorurka fi 12mm) oznaczone linią przerywaną opisana na mapie PZT jako t-1361/2015. Proszę o zachowanie ostrożności w trakcie budowy, w przypadku uszkodzenia należy zgłosić ten fakt pod nr tel. 504-273-151.	*Udział w naradzie z wykorzystaniem środków komunikacji elektronicznej*
11	*Oznaczenie podmiotu:* **Zarząd Dróg Powiatowych w Wejherowie**	*Imię i nazwisko przedstawiciela* Magdalena Zaworska
	Stanowisko/uwagi: **Projekt zaakceptowany**	*Udział w naradzie z wykorzystaniem środków komunikacji elektronicznej*

W naradzie uczestniczył(a) z wykorzystaniem środków komunikacji elektronicznej przedstawiciel(ka) wnioskodawcy **Rafał Szynszecki**.

Treść protokołu uzgodniono z osobami, które uczestniczyły w naradzie wyłącznie za pomocą środków komunikacji elektronicznej.

Zeskanuj kod QR,
aby zlokalizować
wniosek na mapie

Z up. Starosty
Wacław Abramowicz
Kierownik Referatu ZUD

Protokolant
Elżbieta Mrozowska

Dokument elektroniczny wygenerowany automatycznie dnia 13 sierpnia 2026 roku z systemu informatycznego iGeoMap/ePODGiK, podpisany kwalifikowaną pieczęcią elektroniczną organu.
Załącznik do niniejszego protokołu stanowi dokumentacja projektowa, która została opatrzona elektroniczną pieczęcią kwalifikowaną organu zawierającą adnotację o sposobie przeprowadzenia narady, miejsce i termin jej zakończenia oraz znak sprawy zgodny z instrukcją kancelaryjną i nie wymaga dodatkowych pieczątek.

Weryfikacji dokumentu można dokonać na stronie **https://weryfikacjaprotokoluzud.epodgik.pl**.

Pracownia Geodezyjno - Projektowa
"KODEM" inż. Krzysztof Mazurek

83-000 Pruszcz Gdański, ul. Wojciecha Kossaka 2A/15 NIP 583-191-16-69
tel. 692 378 971 e-mail: krzysztof@kodem.eu

MAPA DO CELÓW PROJEKTOWYCH
skala 1:500

Województwo: pomorskie [22]
Powiat: wejherowski [2215]
Gmina: Łęczyce [221508_2]
Obręb: Łęczyce [0011]
Nazwa obiektu: Łęczyce, dz. 410/1
ID: GD.6640.3773.2026
Układ odniesienia:
poziomy - PL-2000 strefa 6 (18°)
wysokościowy - PL-EVRF2007-NH
Kierownik prac: inż. Zbigniew Mazurek, upr. 6224
Prace polowe: inż. Krzysztof Mazurek
Pruszcz Gdański, dnia 19.06.2026 r.

KIEROWNIK ROBOTY:
inż. Zbigniew Mazurek
geodeta upr. 6224

GEODETA
inż. Krzysztof Mazurek
tel.kom. 692 378 971
e-mail: krzysztof@kodem.eu

Nie wyklucza się istnienia w terenie innych, nie wykazanych na niniejszej mapie urządzeń podziemnych, które nie zostały zgłoszone do inwentaryzacji.
Mapa zawiera projektowane sieci i urządzenia, które były przedmiotem narad koordynacyjnych (o ile istnieją w obszarze aktualizacji).
UWAGA!
Wykonanie niniejszej mapy nie było poprzedzone ustaleniami dotyczącymi:
- ewentualnch służebności gruntowych obciążających grunty położone w granicach projektowanej inwestycji budowlanej,
- dokładności położenia punktów granicznych,
- stanu prawnego granic nieruchomości.

Legenda:
- oznaczenie granic obszaru, który był przedmiotem aktualizacji
- projektowany podział nieruchomości

OŚWIADCZENIE


Niniejszy dokument został opracowany w wyniku prac geodezyjnych i kartograficznych, których rezultaty zawiera operat techniczny pozytywnie zweryfikowany. Jednocześnie informuję, że jestem świadomy odpowiedzialności karnej za złożenie fałszywego oświadczenia.


Dane identyfikujące zgłoszenie prac geodezyjnych	GD.6640.3773.2026
Nazwa organu Służby Geodezyjnej i Kartograficznej, który otrzymał zgłoszenie prac geodezyjnych	STAROSTA WEJHEROWSKI
Wykonawca prac geodezyjnych	Pracownia Geodezyjno-Projektowa "KODEM" inż. Krzysztof Mazurek
Numer i data sporządzenia dokumentu potwierdzającego wynik pozytywnej weryfikacji	GD.6640.3773.2026.1 z dnia 13.07.2026 r.
Imię, nazwisko oraz numer uprawnień zawodowych kierownika prac geodezyjnych	Zbigniew Mazurek numer uprawnień 6224

POUCZENIE: Oświadczenie jest równoważne z klauzulą urzędową, mapa może być wykorzystana w procesie budowlanym. art. Art. 12b, pkt. 5a Ustawy z dnia 17 maja 1989 r. Prawo geodezyjne i kartograficzne (t.j. Dz. U. z 2024 r. poz. 1151.)

Signed by / Podpisano przez:
Krzysztof Mateusz Mazurek
Date / Data: 2026-07-19 21:33

Signed by / Podpisano przez:
Zbigniew Bolesław Mazurek
Date / Data: 2026-07-19 21:33

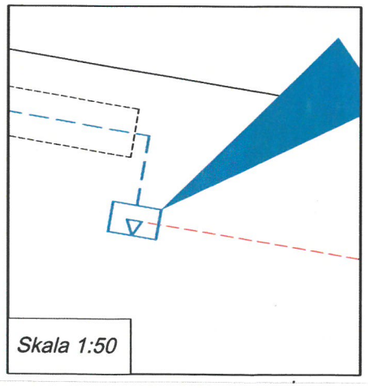

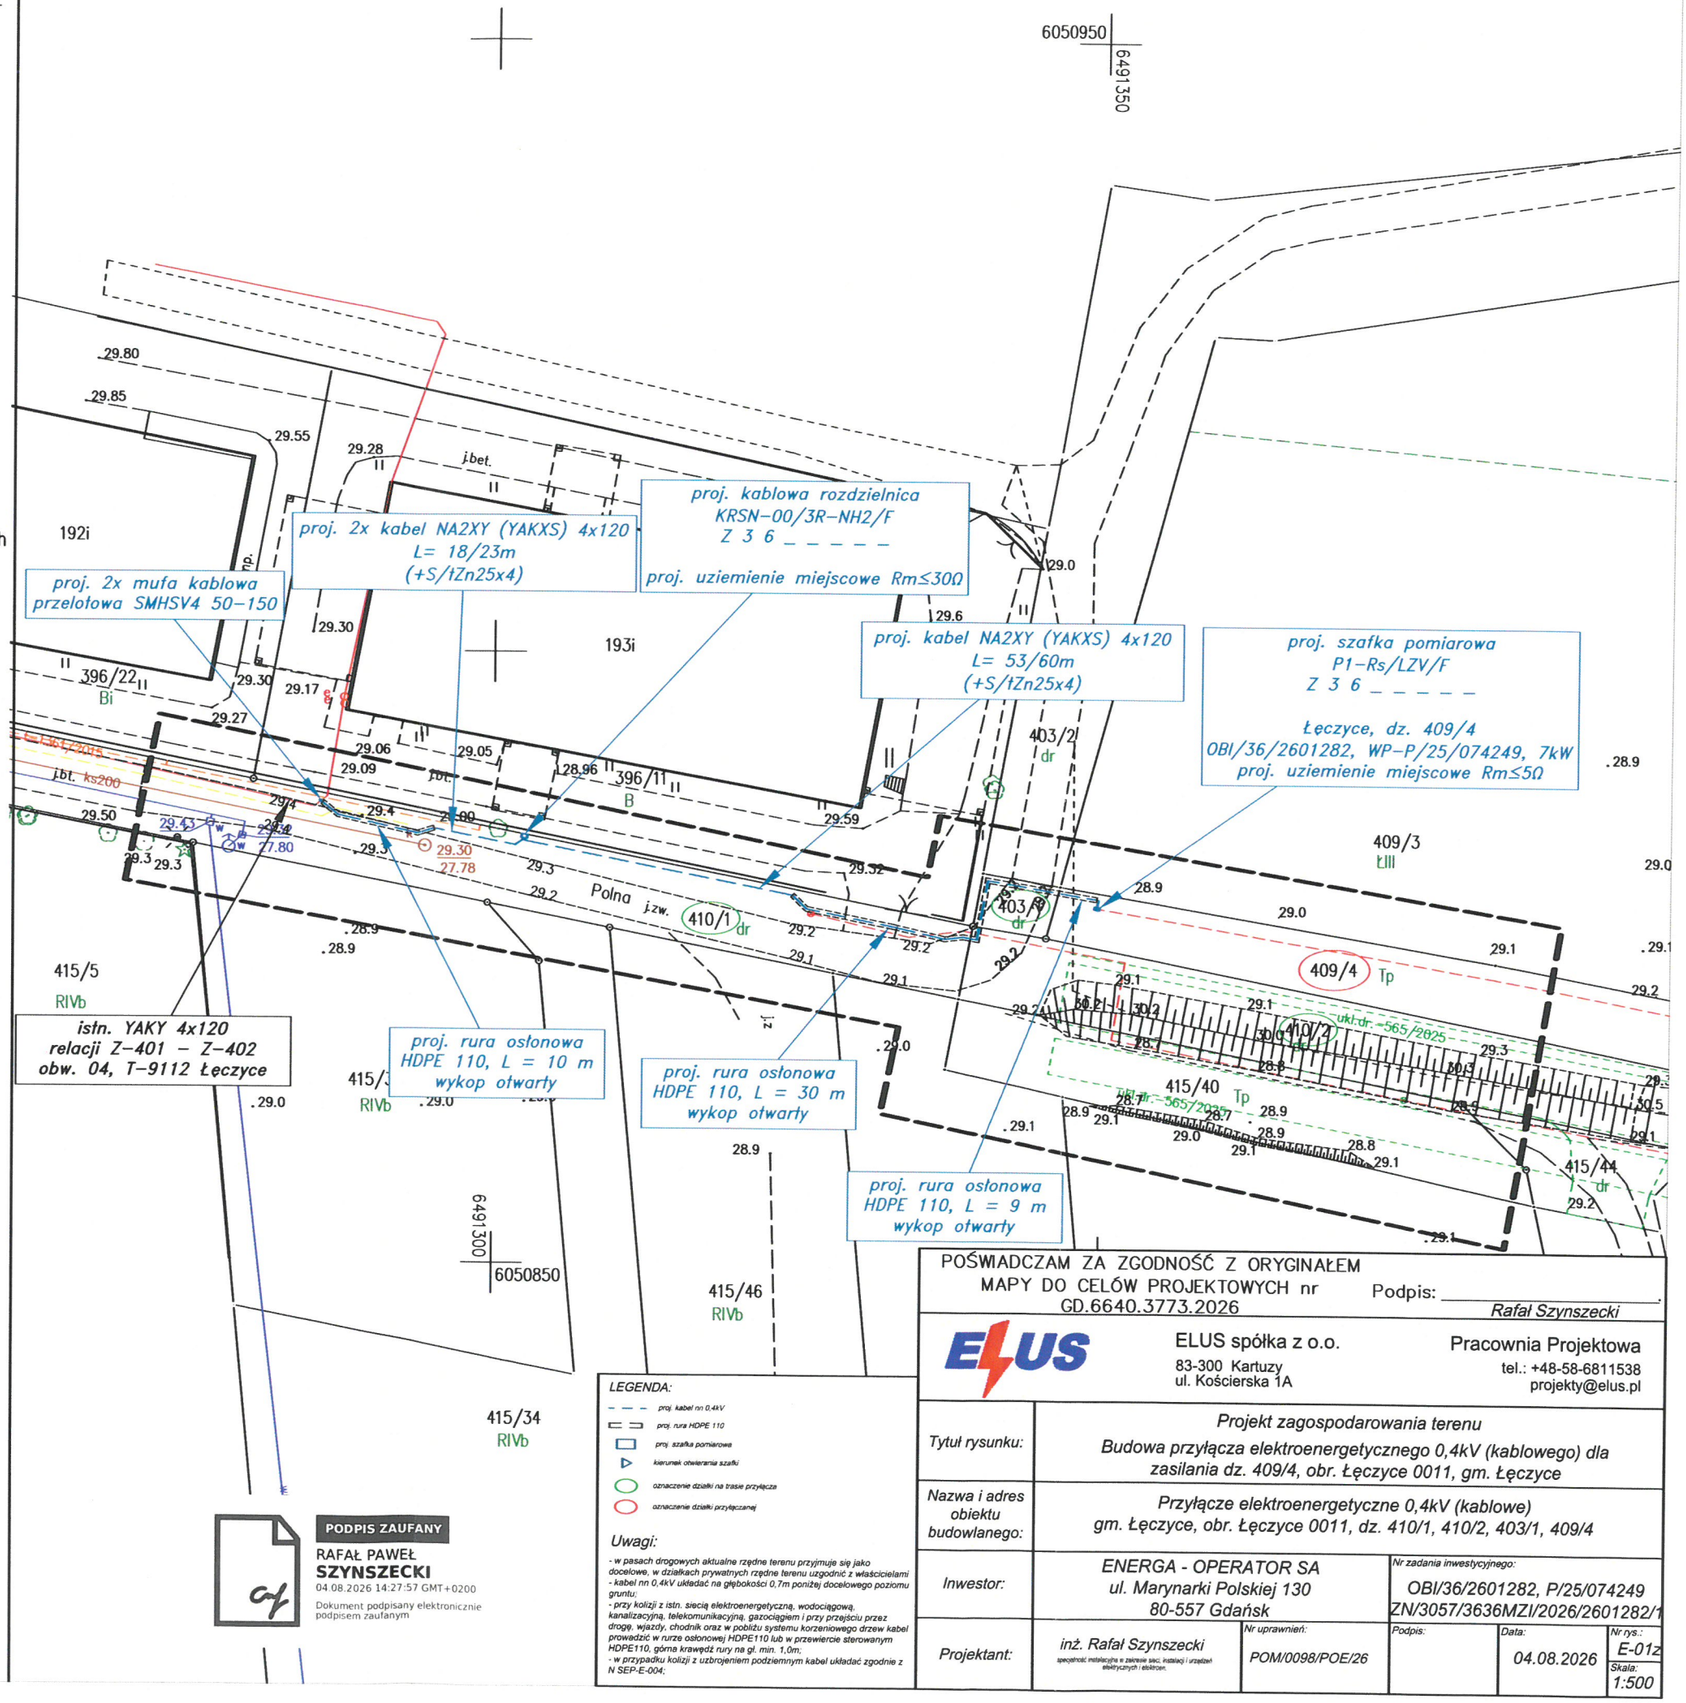

LEGENDA:
- proj. kabel nn 0,4kV
- proj. rura HDPE 110
- proj. szafka pomiarowa
- kierunek otwierania szafki
- oznaczenie działki na trasie przyłącza
- oznaczenie działki przyłączanej

Uwagi:
- w pasach drogowych aktualne rzędne terenu przyjmuje się jako docelowe, w działkach prywatnych rzędne terenu uzgodnić z właścicielami
- kabel nn 0,4kV układać na głębokości 0,7m poniżej docelowego poziomu gruntu;
- przy kolizji z istn. siecią elektroenergetyczną, wodociągową, kanalizacyjną, telekomunikacyjną, gazociągiem i przy przejściu przez drogę, wjazdy, chodnik oraz w pobliżu systemu korzeniowego drzew kabel prowadzić w rurze osłonowej HDPE110 lub w przewiercie sterowanym HDPE110, górna krawędź rury na gł. min. 1,0m;
- w przypadku kolizji z uzbrojeniem podziemnym kabel układać zgodnie z N SEP-E-004;

PODPIS ZAUFANY
RAFAŁ PAWEŁ
SZYNSZECKI
04.08.2026 14:27:57 GMT+0200
Dokument podpisany elektronicznie podpisem zaufanym

POŚWIADCZAM ZA ZGODNOŚĆ Z ORYGINAŁEM MAPY DO CELÓW PROJEKTOWYCH nr GD.6640.3773.2026 Podpis: Rafał Szynszecki

ELUS spółka z o.o.
83-300 Kartuzy
ul. Kościerska 1A
Pracownia Projektowa
tel.: +48-58-6811538
projekty@elus.pl

Tytuł rysunku:	Projekt zagospodarowania terenu Budowa przyłącza elektroenergetycznego 0,4kV (kablowego) dla zasilania dz. 409/4, obr. Łęczyce 0011, gm. Łęczyce				
Nazwa i adres obiektu budowlanego:	Przyłącze elektroenergetyczne 0,4kV (kablowe) gm. Łęczyce, obr. Łęczyce 0011, dz. 410/1, 410/2, 403/1, 409/4				
Inwestor:	ENERGA - OPERATOR SA ul. Marynarki Polskiej 130 80-557 Gdańsk			Nr zadania inwestycyjnego:	OBI/36/2601282, P/25/074249 ZN/3057/3636MZI/2026/2601282/1
Projektant:	inż. Rafał Szynszecki specjalność instalacyjna w zakresie sieci, instalacji i urządzeń elektrycznych i elektroen.	Nr uprawnień: POM/0098/POE/26	Podpis:	Data: 04.08.2026	Nr rys.: E-01z Skala: 1:500

URZĄD GMINY ŁĘCZYCE

ul. Długa 53, 84-218 Łęczyce tel: 58 678-92-14, fax: 58 678-91-25, e-mail: sekretariat@leczyce.pl

Łęczyce, dnia 23.07.2026 r.

IZP.7230.2.170.2026.KR

DE C Y Z JA

Nr IZP.7230.2.6.2026.KR

Na podstawie art. 20 pkt 4, 22, 39, art. 43 ustawy z dn. 21 marca1985 r. o drogach publicznych (tekst jedn. Dz. U. z 2024 r., poz. 320, 1222), art. 104, 107 i 130 ustawy z dnia 14 czerwca 1960 r. – Kodeks postępowania administracyjnego (Dz. U. z 2024 r., poz.572), po rozpatrzeniu wniosku z dnia 03.07.2026 r., złożonego przez pełnomocnika Rafała Szynszeckiego, reprezentującego firmę Elus Sp. z o.o, ul. Kościerska 1A, 83-300 Kartuzy działającego w imieniu Energa Operator S.A, ul. Marynarki Polskiej 130, 83-557 Gdańsk, w celu uzgodnienia projektu planowanej budowy przyłącza elektroenergetycznego nn 0,4 kV w pasie drogi gminnej publicznej nr 125038G, dz. nr 410/1 obręb Łęczyce, dla zasilania dz. nr 409/4 obręb Łęczyce,

WÓJT GMINY ŁĘCZYCE:

1. **Z E ZWA L A** na zlokalizowanie w pasie drogowym drogi gminnej publicznej **nr 125038G Łęczyce, ul. Polna, przyłącza elektroenergetycznego dla zasilania dz. nr. 409/4 obręb Łęczyce.**

2. USTALA NASTĘPUJĄCE WARUNKI UMIESZCZENIA URZĄDZEŃ W PASIE DROGOWYM:

1) Rozwiązanie projektowe powinno uwzględniać konieczność ingerencji w pas drogowy w możliwie minimalnym stopniu;

2) Projekt oraz wszelkie późniejsze zmiany dostosowane będą do wykonanej już infrastruktury;

3) Zajmujący pas drogowy odpowiada za stan bezpieczeństwa w zajmowanym pasie drogowym
i ponosi całkowitą odpowiedzialność cywilną wobec osób trzecich z tytułu szkód mogących zaistnieć w związku prowadzonymi drogami. Odpowiedzialność ponosi również subsydiarnie Inwestor;

4) W przypadku uszkodzenia elementów drogi lub infrastruktury podziemnej podczas wykonywanych prac budowlanych, należy niezwłocznie naprawić szkody - na tą okoliczność spisuje się odrębny protokół;

5) Należy prawidłowo odtworzyć nawierzchnię po wykonanych robotach w pasie drogowym- poszczególne elementy pasa drogowego oraz zieleńce/pobocza sąsiadujące z robotami nie mogą być w gorszym stanie niż przed przystąpieniem do robót;

6) Za stan pasów zieleni i ulic dojazdowych do terenu budowy odpowiada zajmujący pas, który obowiązany jest do zapewnienia bezpieczeństwa ruchu na drogach, na których

Podpisano elektronicznie:
Piotr Wittbrodt; GMINA ŁĘCZYCE
Wójt Gminy Łęczyce,
23.07.2026 12:19

wykonuje roboty oraz oczyszczania ulic, po których porusza się jego sprzęt;

7) Zajmujący pas drogowy dokona oznakowania i zabezpieczenia miejsca robót oraz będzie prowadził stałą kontrolę wykonanego oznakowania - projekt zabezpieczenia miejsca robót należy dołączyć do wniosku o zajęcie pasa drogowego;

8) Wykonawca robót ponosi wszelką odpowiedzialność za ewentualne szkody wynikłe z tytułu niewłaściwego utrzymania oznakowania miejsca robót;

9) Wszelkie roboty w pasie drogowym należy realizować w terminie sprzyjających warunków pogodowych (dodatnich temperatur);

10) W terminie do 24 miesięcy od daty odbioru pasa drogowego, w przypadku ujawnienia wad i usterek spowodowanych nieprawidłowym wykonaniem robót, w tym nieprawidłowym odtworzeniem nawierzchni, zarządca drogi wezwie Wykonawcę robót do usunięcia wad i usterek, a w przypadku ich nieusunięcia zarządca drogi usunie wady i usterki na koszt Wykonawcy robót;

11) **Inwestor, przed rozpoczęcie robót budowlanych jest zobowiązany do:**

a) uzyskania pozwalania na budowę lub zgłoszenia budowy albo wykonywania robót budowlanych,

b) uzyskania zezwolenia od zarządcy drogi na zajęcie pasa drogowego, w którym będą prowadzone roboty budowlane;

12) Po zakończeniu robót budowlanych należy dokonać zgłoszenia pasa drogowego. Brak zgłoszenia jak i odbioru pasa drogowego skutkować będzie naliczeniem odszkodowania – zgodnie z uchwałą nr XXI/14/2020 Rady Gminy Łęczyce z dnia 28 lutego 2020 r. w sprawie ustalenia wysokości stawek opłat za zajęcie 1 m2 pasa drogowego dróg nas którymi zarząd sprawuje Wójt Gminy Łęczyce.

UWAGA: Niniejsze zezwolenie stanowi dla inwestora: Energa Operator S.A, ul. Marynarki Polskiej 130, 83-557 Gdańsk, prawo do dysponowania nieruchomością tj. dz. nr 410/1 obręb Łęczyce, gmina Łęczyce, na cele budowlane w zakresie realizacji budowy przyłącza elektroenergetycznego dla zasilania dz. nr 409/4 obręb Łęczyce.

UZASADNIENIE

Na podstawie art. 107 § 4 Kodeksu Postępowania Administracyjnego odstąpiono od sporządzania uzasadnienia.

POUCZENIE

1. Od niniejszej decyzji służy stronie prawo wniesienia odwołania do Samorządowego Kolegium Odwoławczego w Gdańsku, ul. Podwale Przedmiejskie 30, 80-810 Gdańsk, za pośrednictwem Wójta Gminy Łęczyce w terminie 14 dni od dnia doręczenia decyzji.
2. W trakcie biegu terminu do wniesienia odwołania strona może zrzec się prawa do wniesienia odwołania od niniejszej decyzji wobec organu administracji publicznej, który wydał decyzję w formie oświadczenia. Z dniem doręczenia do Wójta Gminy Łęczyce oświadczenia o zrzeczeniu się prawa do wniesienia odwołania przez ostatnią ze stron postępowania, decyzja staje się **ostateczna i prawomocna**, co oznacza, iż decyzja podlega natychmiastowemu wykonaniu i brak jest możliwości zaskarżenia decyzji do Wojewódzkiego Sądu Administracyjnego. Nie jest możliwe skuteczne cofnięcie oświadczenia o zrzeczeniu się prawa do wniesienia odwołania (art. 127a. k.p.a.).
3. Jeżeli niniejsza decyzja została wydana z naruszeniem przepisów postępowania, a konieczny do wyjaśnienia zakres sprawy ma istotny wpływ na jej rozstrzygnięcie, na zgodny wniosek wszystkich

stron zawartych w odwołaniu, organ odwoławczy przeprowadza postępowanie wyjaśniające także wówczas, gdy jedna ze stron zawarła w odwołaniu wniosek o przeprowadzenie przez organ odwoławczy postępowania wyjaśniającego w zakresie niezbędnym do rozstrzygnięcia sprawy, a pozostałe strony wyraziły na to zgodę w terminie 14 dni od dnia doręczenia im zawiadomienia o wniesieniu odwołania, zawierającego wniosek o przeprowadzenie przez organ odwoławczy postępowania wyjaśniającego w zakresie niezbędnym do rozstrzygnięcia sprawy (art. 136 § 2 i 3 k.p.a.).

Załączniki:

Projekt zagospodarowania terenu.

Otrzymują:

1. RAFAŁ SZYNSZECKI

a/a (KR)

Zgodnie z art. 13 ust. 1 i 2 Ogólnego Rozporządzenia o Ochronie Danych Osobowych z dnia 27 kwietnia 2016 r. (dalej Rozporządzenie) informujemy, że: Administratorem podanych przez Ciebie danych przetwarzanych przez Urząd Gminy w Łęczycach będzie Wójt Gminy Łęczyce, ul. Długa 53, 84-218 Łęczyce, nr telefon 58 678 92 14, adres poczty elektronicznej: sekretariat@leczyce.pl.

1. W sprawie danych osobowych możesz kontaktować się z Inspektorem Ochrony Danych - Krzysztof Raulin, adres e-mail: iodo@leczyce.pl.

Twoje dane osobowe przetwarzane będą w celu realizacji czynności urzędowych tj.:

a) wypełniania obowiązku prawnego ciążącego na Administratorze w związku z realizowaniem zadań Urząd Gminy w Łęczycach na podstawie art. 6 ust. 1 lit. c Rozporządzenia;
b) wykonywania zadania realizowanego w interesie publicznym lub w ramach sprawowania władzy publicznej powierzonej Administratorowi w związku z realizowaniem zadań przez Urząd Gminy w Łęczycach na podstawie art. 6 ust. 1 lit. e Rozporządzenia.

2. W związku z przetwarzaniem danych w celu wskazanym powyżej, Twoje dane osobowe mogą być udostępniane innym odbiorcom lub kategoriom odbiorców. Odbiorcami danych mogą być:

a) podmioty upoważnione do odbioru Twoich danych osobowych na podstawie odpowiednich. przepisów prawa;
b) podmioty, które przetwarzają Twoje dane osobowe w imieniu Administratora, na podstawie zawartej umowy powierzenia przetwarzania danych osobowych (tzw. podmioty przetwarzające).

3. Twoje dane osobowe będą przetwarzane przez okres niezbędny do realizacji wskazanego w pkt 3 celu przetwarzania, w tym również obowiązku archiwizacyjnego wynikającego z przepisów prawa.
4. W związku z przetwarzaniem przez Urząd Gminy w Łęczycach Twoich danych osobowych w każdej chwili masz prawo do:

a) dostępu do treści danych, na podstawie art. 15 Rozporządzenia;
b) sprostowania danych, na podstawie art. 16 Rozporządzenia;
c) usunięcia danych, na podstawie art. 17 Rozporządzenia;
d) ograniczenia przetwarzania danych, na podstawie art. 18 Rozporządzenia;
e) wniesienia sprzeciwu wobec przetwarzania danych, na podstawie art. 21 Rozporządzenia.

5. W przypadku, w którym przetwarzanie Twoich danych odbywa się na podstawie zgody (tj. art. 6 ust. 1 lit. a Rozporządzenia), przysługuje Ci prawo do cofnięcia tej zgody w dowolnym momencie, bez wpływu na zgodność z prawem przetwarzania, którego dokonano na podstawie zgody przed jej cofnięciem.

6. Masz prawo wniesienia skargi do organu nadzorczego tj. Prezesa Urzędu Ochrony Danych Osobowych, gdy uznasz, że przetwarzanie danych osobowych jest niezgodne z przepisami Rozporządzenia.
7. Podanie przez Ciebie danych osobowych jest warunkiem prowadzenia sprawy w Urzędzie Gminy w Łęczycach. Przy czym podanie danych jest:

a) obowiązkowe, jeżeli tak zostało to określone w przepisach prawa;
b) dobrowolne, jeżeli odbywa się na podstawie Twojej zgody lub ma na celu zawarcie umowy.

8. Konsekwencją niepodania danych będzie brak możliwość realizacji czynności urzędowych lub niemożliwość zawarcia umowy.
9. Twoje dane nie są przez nas wykorzystywane do podejmowania decyzji opartych na zautomatyzowanym przetwarzaniu danych, a które mogłyby mieć wpływ na Twoją sytuację prawną lub wywoływać dla Ciebie inne podobne doniosłe skutki.

Pracownia Geodezyjno - Projektowa
"KODEM" inż. Krzysztof Mazurek
83-000 Pruszcz Gdański, ul. Wojciecha Kossaka 2A/15 NIP 583-191-16-69
tel. 692 378 971 e-mail: krzysztof@kodem.eu

MAPA DO CELÓW PROJEKTOWYCH
skala 1:500

Województwo: pomorskie [22]
Powiat: wejherowski [2215]
Gmina: Łęczyce [221508_2]
Obręb: Łęczyce [0011]
Nazwa obiektu: Łęczyce, dz. 410/1
ID: GD.6640.3773.2026
Układ odniesienia:
poziomy - PL-2000 strefa 6 (18°)
wysokościowy - PL-EVRF2007-NH
Kierownik prac: inż. Zbigniew Mazurek, upr. 6224
Prace polowe: inż. Krzysztof Mazurek
Pruszcz Gdański, dnia 19.06.2026 r.

KIEROWNIK ROBOTY:
inż. Zbigniew Mazurek
geodeta upr. 6224

GEODETA
inż. Krzysztof Mazurek
tel.kom. 692 378 971
e-mail: krzysztof@kodem.eu

Nie wyklucza się istnienia w terenie innych, nie wykazanych na niniejszej mapie urządzeń podziemnych, które nie zostały zgłoszone do inwentaryzacji.
Mapa zawiera projektowane sieci i urządzenia, które były przedmiotem narad koordynacyjnych (o ile istnieją w obszarze aktualizacji).

UWAGA!
Wykonanie niniejszej mapy nie było poprzedzone ustaleniami dotyczącymi:
- ewentualnych służebności gruntowych obciążających grunty położone w granicach projektowanej inwestycji budowlanej,
- dokładności położenia punktów granicznych,
- stanu prawnego granic nieruchomości.

Legenda:
- oznaczenie granic obszaru, który był przedmiotem aktualizacji
- projektowany podział nieruchomości

Dokument podpisany przez Piotr Wittbrodt; GMINA ŁĘCZYCE
Data: 2026.07.23 09:53:14 CEST

6050950
6491350

proj. 2x kabel NA2XY (YAKXS) 4x120
L= 18/23m
(+S/tZn25x4)

proj. kablowa rozdzielnica
KRSN-00/3R-NH2/F
Z 3 6 _ _ _ _ _

proj. uziemienie miejscowe Rm≤30Ω

proj. 2x mufa kablowa
przelotowa SMHSV4 50-150

proj. kabel NA2XY (YAKXS) 4x120
L= 52/59m
(+S/tZn25x4)

proj. szafka pomiarowa
P1-Rs/LZV/F
Z 3 6 _ _ _ _ _

Łęczyce, dz. 409/4
OBI/36/2601282, WP-P/25/074249, 7kW
proj. uziemienie miejscowe Rm≤5Ω

istn. YAKY 4x120
relacji Z-401 - Z-402
obw. 04, T-9112 Łęczyce

proj. rura osłonowa
HDPE 110, L = 10 m
wykop otwarty

proj. rura osłonowa
HDPE 110, L = 9 m
wykop otwarty

proj. rura osłonowa
HDPE 110, L = 9 m
wykop otwarty

649'300
6050850

Skala 1:50

LEGENDA:
- proj. kabel nn 0,4kV
- proj. rura HDPE 110
- proj. szafka pomiarowa
- kierunek otwierania szafki
- oznaczenie działki na trasie przyłącza
- oznaczenie działki przyłączanej

Uwagi:
- w pasach drogowych aktualne rzędne terenu przyjmuje się jako docelowe, w działkach prywatnych rzędne terenu urgodnić z właścicielami
- kabel nn 0,4kV układać na głębokości 0,7m poniżej docelowego poziomu gruntu;
- przy kolizji z istn. siecią elektroenergetyczną, wodociągową, kanalizacyjną, telekomunikacyjną, gazociągiem i przy przejściu przez drogę, wjazdy, chodnik oraz w pobliżu systemu korzeniowego drzew kabel prowadzić w rurze osłonowej HDPE110 lub w przewiercie sterowanym HDPE110, górna krawędź rury na gł. min. 1,0m;
- w przypadku kolizji z uzbrojeniem podziemnym kabel układać zgodnie z N SEP-E-004;

ELUS spółka z o.o. 83-300 Kartuzy ul. Kościerska 1A			Pracownia Projektowa tel.: +48-58-6811538 projekty@elus.pl		
Tytuł rysunku:	Projekt zagospodarowania terenu Budowa przyłącza elektroenergetycznego 0,4kV (kablowego) dla zasilania dz. 409/4, obr. Łęczyce 0011, gm. Łęczyce				
Nazwa i adres obiektu budowlanego:	Przyłącze elektroenergetyczne 0,4kV (kablowe) gm. Łęczyce, obr. Łęczyce 0011, dz. 410/1, 410/2, 403/1, 409/4				
Inwestor:	ENERGA - OPERATOR SA ul. Marynarki Polskiej 130 80-557 Gdańsk		Nr zadania inwestycyjnego: OBI/36/2601282, P/25/074249 ZN/3057/3636MZI/2026/2601282/1		
Projektant:	inż. Karol Kummer specjalność instalacyjna w zakresie sieci, instalacji i urządzeń elektrycznych i elektroen.	Nr uprawnień: POM/0006/PWOE/11	Podpis:	Data: 29.06.2026	Nr rys.: E-01u
Opracowujący:	inż. Rafał Szynszecki		Podpis:	Data: 29.06.2026	Skala: 1:500

GDDKiA

Generalna Dyrekcja
Dróg Krajowych i Autostrad
Oddział w Gdańsku

Gdańsk, dnia 24-07-2026 r.

OGD.KP-13.4170.92.2.2026.dr.2

ELUS Sp. z o.o.
ul. Kościerska 1A
83-300 Kartuzy

Budowa drogi ekspresowej S6 na odcinku Słupsk – Bożepole Wielkie, Zadanie 5: w. Leśnice (bez węzła) – w. Bożepole Wielkie (bez węzła)

Dotyczy: Uzgodnienie lokalizacji złącza kablowo-pomiarowego P/25/074249.

Korespondencja związana:
[1] Wniosek z 03.07.2026 r.
[2] Pismo OGD.KP-13.4170.92.2.2026.DR
[3] Wniosek z 16.07.2026 r.

Odpowiadając na wniosek [1 i 3] ws. uzgodnienia przyłącza elektroenergetycznego nn 0,4kV (kablowego) dla zasilenia działki 409/4 obr. Łęczyce 0011, gm. Łęczyce w pasie drogowym projektowanej drogi S6, Generalna Dyrekcja Dróg Krajowych i Autostrad Oddział w Gdańsku informuje, że:

- uzgadnia lokalizację projektowanej trasy linii kablowej oraz lokalizację złącza pomiarowego na działce 409/4 obr. Łęczyce 0011 gm. Łęczyce w pasie drogowym projektowanej drogi ekspresowej S6 Słupsk – Bożepole Wielkie, Zadanie 5: w. Leśnice (bez węzła) – w. Bożepole Wielkie (bez węzła) na odcinku wskazanym na załączniku graficznym – Projekcie Zagospodarowania Terenu sporządzonym na kopii mapy syt.-wys. w skali 1:500,
- przyłącze kablowe 0,4 kV należy wykonać bez naruszania istniejących konstrukcji nawierzchni jezdni metodą przewiertu sterowanego w rurze ochronnej na długości zgodnie z projektem zagospodarowania terenu i na głębokości min. 1,6 m pod nawierzchnią jezdni i min. 1,0 m pod dnem rowu,

-17-

- **w przypadku prowadzenia robót w trakcie realizacji inwestycji: Budowa drogi ekspresowej S6 na odcinku Słupsk – Bożepole Wielkie, Zadanie 5: w. Leśnice (bez węzła) – w. Bożepole Wielkie (bez węzła) termin, warunki prowadzenia robót oraz rzędne posadowienia złącza pomiarowo-kablowego należy uzgodnić z Wykonawcą ww. inwestycji drogowej (Budimex. S.A.),**

- warunki prowadzenia robót oraz umieszczenia ww. złącza pomiarowo-kablowego0,4kV zostaną określone w umowie użyczenia terenu na czas prowadzenia robót oraz na czas umieszczenia przedmiotowej infrastruktury w pasie drogowym drogi ekspresowej S6, o której zawarcie należy wystąpić z wnioskiem do GDDKiA Oddział w Gdańsku Rejon w Gdańsku. We wniosku należy określić termin prowadzenia robót i umieszczenia ww. infrastruktury technicznej w pasie drogowym oraz załączyć informację o sposobie zabezpieczenia robót prowadzonych w pasie drogowym ww. drogi uzgodnioną w GDDKiA Oddział w Gdańsku w Wydziale BRD i Zarządzania Ruchem. Zgodnie bowiem z przepisem art. 22 ust. 2 ustawy z dnia 21.03.1985 r. o drogach publicznych (tekst jednolity: Dz. U. z 2024 r. poz. 320 ze zm.) grunty w pasie drogowym zarząd drogi może oddawać w najem, dzierżawę lub je użyczać w drodze umowy, na cele związane z potrzebami zarządzania drogami lub potrzebami ruchu drogowego, a także na cele związane z potrzebami obsługi użytkowników ruchu (...),

Jednocześnie GDDKiA Oddział w Gdańsku informuje, że niniejsza opinia jest dokumentem potwierdzającym uprawnienia inwestora: ENERGA Operator S.A. z siedzibą w Gdańsku, zgodnie z art. 32 ust. 4 pkt 2 ustawy z dnia 7 lipca 1994 r. Prawo budowlane (tekst jednolity: Dz. U. z 2024 r. poz. 725 ze zm.) do dysponowania częścią pasa drogowego drogi ekspresowej S6 – działka 409/4 obr. Łęczyce 0011 gm. Łęczyce w zakresie i na warunkach określonych w tej opinii.

Z poważaniem

Waldemar Chejmanowski

Z-ca Dyrektora Oddziału

Załączniki:

1. Projekt zagospodarowania terenu sporządzony na kopii mapy syt-wys w skali 1:500 z lokalizacją przyłącza kablowego 0,4 kV w pasie drogowym drogi ekspresowej S6 w obr. Łęczyce 0011g m. Łęczyce.

Otrzymują:

1. Adresat

Do wiadomości:

1. Rejon w Gdańsku
2. Wydział Uzgodnień
3. Inżynier Kontraktu – Lafrentz Sp. z o. o.
4. Dyrektor Kontraktu – Budimex S.A.
5. a/a

Sprawę prowadzi:

Dorota Radziusz
tel. 885-120-863
e-mail: dradziusz@gddkia.gov.pl

Administratorem Państwa danych osobowych jest Generalny Dyrektor Dróg Krajowych i Autostrad, ul. Wronia 53, 00-874 Warszawa, tel. (022) 375 8888, e-mail: kancelaria@gddkia.gov.pl.

W sprawach związanych z przetwarzaniem danych osobowych, można kontaktować się z Inspektorem Ochrony Danych, za pośrednictwem adresu e-mail: iod@gddkia.gov.pl.

Dane osobowe będą przetwarzane w celu rozpatrzenia i załatwienia sprawy administracyjnej oraz w celach archiwizacji.

Administrator przetwarza Państwa dane osobowe ponieważ realizuje obowiązek prawny nałożony na niego ustawą z dnia 14 czerwca 1960 r. Kodeks postępowania administracyjnego (Dz.U. z 2021 r. poz. 735 ze zm.) oraz ustawą z dnia 14 lipca 1983 r. o narodowym zasobie archiwalnym i archiwach (Dz.U. z 2020 r. poz. 164) w zw. z art. 6 ust. 1 lit c RODO3).

Administrator zbiera i przetwarza następujące dane osobowe: Imię i nazwisko oraz adres stron postępowania, a także inne dane osobowe stron postępowania niezbędne do wydania rozstrzygnięcia oraz dane osobowe innych osób zawarte w treści pism składanych przez strony w toku postępowania.

Administrator otrzymuje Państwa dane osobowe od stron postępowania. Przetwarzanie Państwa danych osobowych jest konieczne do rozpatrzenia i załatwienia sprawy administracyjnej.

Brak przekazania przez stronę postępowania danych osobowych wskazanych przez administratora może skutkować brakiem możliwości przeprowadzenia postepowania albo wydaniem niekorzystnej dla strony decyzji administracyjnej.

Państwa dane osobowe będą przetwarzane do czasu zakończenia postępowania, w tym ewentualnego postępowania przed sądem administracyjnym, a następnie przez okres przewidziany w przepisach o archiwizacji. Państwa dane osobowe są powierzane lub udostępniane podmiotom świadczącym na rzecz Administratora usługi związane z obsługą i rozwojem systemów IT.

W ramach funkcjonowania systemów teleinformatycznych Administratora dane osobowe mogą zostać przekazane do państwa trzeciego. Podstawą takiego przekazania są standardowe klauzule umowne (art. 46 ust. Pani Paulina Kosmala Strona 2 z 2 2 lit c RODO).

Szczegółowych informacji na temat warunków przekazania Państwa danych osobowych do państw trzecich możne udzielić Inspektor Ochrony Danych – kontakt iod@gddkia.gov.pl.

Przysługują Państwu następujące prawa:

1. prawo dostępu do danych osobowych i ich sprostowania,
2. prawo żądania ograniczenia przetwarzania - jeżeli spełnione są przesłanki określone w art. 18 RODO,
3. prawo żądania usunięcia danych osobowych - jeżeli spełnione są przesłanki określone w art. 17 RODO,
4. prawo wniesienia skargi do Prezesa Urzędu Ochrony Danych Osobowych.

Państwa dane osobowe nie będą podlegały zautomatyzowanemu podejmowaniu decyzji, w tym profilowaniu.

Załącznik do pisma nr
OGD.KP-13.4170.92.2.2026.2

GENERALNA DYREKCJA DRÓG KRAJOWYCH I AUTOSTRAD
ODDZIAŁ W GDAŃSKU
80-354 Gdańsk, ul. Subisława 5
tel. 058 5112 400, fax 058 5112 405
NIP 584-24-56-536

Pracownia Geodezyjno - Projektowa
"KODEM" inż. Krzysztof Mazurek
83-000 Pruszcz Gdański, ul. Wojciecha Kossaka 2A/15 NIP 583-191-16-69
tel. 692 378 971 e-mail: krzysztof@kodem.eu

MAPA DO CELÓW PROJEKTOWYCH
skala 1:500

Województwo: pomorskie [22]
Powiat: wejherowski [2215]
Gmina: Łęczyce [221508_2]
Obręb: Łęczyce [0011]
Nazwa obiektu: Łęczyce, dz. 410/1
ID: GD.6640.3773.2026
Układ odniesienia:
poziomy - PL-2000 strefa 6 (18°)
wysokościowy - PL-EVRF2007-NH
Kierownik prac: inż. Zbigniew Mazurek, upr. 6224
Prace polowe: inż. Krzysztof Mazurek
Pruszcz Gdański, dnia 19.06.2026 r.

KIEROWNIK ROBOTY:
inż. Zbigniew Mazurek
geodeta upr. 6224

GEODETA
inż. Krzysztof Mazurek
tel.kom. 692 378 971
e-mail: krzysztof@kodem.eu

Nie wyklucza się istnienia w terenie innych, nie wykazanych na niniejszej mapie urządzeń podziemnych, które nie zostały zgłoszone do inwentaryzacji.
Mapa zawiera projektowane sieci i urządzenia, które były przedmiotem narad koordynacyjnych (o ile istnieją w obszarze aktualizacji).

UWAGA!
Wykonanie niniejszej mapy nie było poprzedzone ustaleniami dotyczącymi:
- ewentualnych służebności gruntowych obciążających grunty położone w granicach projektowanej inwestycji budowlanej,
- dokładności położenia punktów granicznych,
- stanu prawnego granic nieruchomości.

Legenda:
oznaczenie granic obszaru, który był przedmiotem aktualizacji

proponowana lokalizacja złącza kablowo-pomiarowego
ENERGA-OPERATOR SA - miejsce przyłączenia

Skala 1:50

LEGENDA:
- proj. kabel nn 0,4kV
- proj. rura HDPE 110
- proj. szafka pomiarowa
- projektowane słupowe złącze kablowe
- istniejące słupowe złącze kablowe
- istniejące słupowe złącze przyłączeniowe

Uwagi:
- w pasach drogowych aktualne rzędne terenu przyjmuje się jako docelowe, w działkach prywatnych rzędne terenu uzgodnić z właścicielami
- kabel nn 0,4kV układać na głębokości 0,7m poniżej docelowego poziomu gruntu
- przy kolizji z istn. siecią elektroenergetyczną, wodociągową, kanalizacyjną, telekomunikacyjną, gazociągiem i przy przejściu przez drogę, wjazdy, chodnik oraz w pobliżu systemu korzeniowego drzew kabel prowadzić w rurze osłonowej HDPE 110 lub w przewiercie sterowanym HDPE 110, górna krawędź rury na gł. min. 1,0m
- w przypadku kolizji z uzbrojeniem podziemnym kabel układać zgodnie z N SEP-E-004

ELUS spółka z o.o. 83-300 Kartuzy ul. Kościerska 1A			Pracownia Projektowa tel.: +48-58-6811538 projekty@elus.pl		
Tytuł rysunku:	Projekt zagospodarowania terenu Budowa przyłącza elektroenergetycznego 0,4kV (kablowego) dla zasilania dz. 409/4, obr. Łęczyce 0011, gm. Łęczyce				
Nazwa i adres obiektu budowlanego:	Przyłącze elektroenergetyczne 0,4kV (kablowe) gm. Łęczyce, obr. Łęczyce 0011, dz. 410/1, 410/2, 403/1, 409/4				
Inwestor:	ENERGA - OPERATOR SA ul. Marynarki Polskiej 130 80-557 Gdańsk		Nr zadania inwestycyjnego OBI/36/2601282, P/25/074249 ZN/3057/3636MZI/2026/2601282/1		
Projektant:	inż. Karol Kummer (decyzja: ograniczenia uprawnień: brak; zakres: projekt techniczny)	Nr uprawnień POM/0006/PWOE/11	Podpis	Data 29.06.2026	Nr rys. E-01u
Opracowujący:	inż. Rafał Szyszecki		Podpis	Data 29.06.2026	Skala 1:500

GDDKiA

Generalna Dyrekcja
Dróg Krajowych i Autostrad
Oddział w Gdańsku

OGD.KP-13.4170.92.2.2026.KG.3

Gdańsk, dnia 06-08-2026 r.

ELUS Sp. z o.o.
ul. Kościerska 1A
83-300 Kartuzy

Budowa drogi ekspresowej S6 na odcinku Słupsk – Bożepole Wielkie, Zadanie 5: w. Leśnice (bez węzła) – w. Bożepole Wielkie (bez węzła)

Dotyczy: Uzgodnienie lokalizacji złącza kablowo-pomiarowego P/25/074249.

Korespondencja związana:
[1] Wniosek z 03.07.2026 r.
[2] Pismo OGD.KP-13.4170.92.2.2026.DR
[3] Wniosek z 16.07.2026 r.
[4] OGD.KP-13.4170.92.2.2026.dr.2
[5] mail z dnia 04.08.2026 r.

W nawiązaniu do pisma OGD.KP-13.4170.92.2.2026.dr.2 z dnia 24.07.2026 r. Generalna Dyrekcja Dróg Krajowych i Autostrad informuje, że projektowane przyłącze elektroenergetyczne nn 0,4 kV, służące zasileniu punktu przyłączenia zlokalizowanego na działce nr 409/4 obręb Łęczyce 0011, gm. Łęczyce, przebiega również przez działki nr 403/1 oraz 410/2.

Działki te zostały objęte obowiązująca decyzją o zezwoleniu na realizację inwestycji drogowej (ZRID) i pozostają obecnie w dyspozycji Wykonawcy robót Budimex S.A., który prowadzi roboty budowlane.

W związku z powyższym zakres uzgodnienia określonego w piśmie OGD.KP-13.4170.92.2.2026.dr.2 rozszerza się również na działki nr 403/1 oraz 410/2, przez które przebiega projektowana trasa przyłącza elektroenergetycznego nn 0,4 kV.

Pozostałe warunki, zastrzeżenia i wymagania określone w piśmie OGD.KP-13.4170.92.2.2026.dr.2 pozostają bez zmian i zachowują pełną moc obowiązującą.

Z poważaniem

Waldemar Chejmanowski

z-ca Dyrektora Oddziału
ds. Inwestycji

Otrzymują:
1. Adresat

Do wiadomości:
1. Rejon w Gdańsku
2. Wydział Uzgodnień
3. Inżynier Kontraktu – Lafrentz Sp. z o. o.
4. Dyrektor Kontraktu – Budimex S.A.
5. a/a

Sprawę prowadzi:
Dorota Radziusz
tel. 885-120-863
e-mail: dradziusz@gddkia.gov.pl

Administratorem Państwa danych osobowych jest Generalny Dyrektor Dróg Krajowych i Autostrad, ul. Wronia 53, 00-874 Warszawa, tel. (022) 375 8888, e-mail: kancelaria@gddkia.gov.pl.

W sprawach związanych z przetwarzaniem danych osobowych, można kontaktować się z Inspektorem Ochrony Danych, za pośrednictwem adresu e-mail: iod@gddkia.gov.pl.

Dane osobowe będą przetwarzane w celu rozpatrzenia i załatwienia sprawy administracyjnej oraz w celach archiwizacji.

Administrator przetwarza Państwa dane osobowe ponieważ realizuje obowiązek prawny nałożony na niego ustawą z dnia 14 czerwca 1960 r. Kodeks postępowania administracyjnego (Dz.U. z 2021 r. poz. 735 ze zm.) oraz ustawą z dnia 14 lipca 1983 r. o narodowym zasobie archiwalnym i archiwach (Dz.U. z 2020 r. poz. 164) w zw. z art. 6 ust. 1 lit c RODO3).

Administrator zbiera i przetwarza następujące dane osobowe: Imię i nazwisko oraz adres stron postępowania, a także inne dane osobowe stron postępowania niezbędne do wydania rozstrzygnięcia oraz dane osobowe innych osób zawarte w treści pism składanych przez strony w toku postępowania.

Administrator otrzymuje Państwa dane osobowe od stron postępowania. Przetwarzanie Państwa danych osobowych jest konieczne do rozpatrzenia i załatwienia sprawy administracyjnej.

Brak przekazania przez stronę postępowania danych osobowych wskazanych przez administratora może skutkować brakiem możliwości przeprowadzenia postepowania albo wydaniem niekorzystnej dla strony decyzji administracyjnej.

Państwa dane osobowe będą przetwarzane do czasu zakończenia postępowania, w tym ewentualnego postępowania przed sądem administracyjnym, a następnie przez okres przewidziany w przepisach o archiwizacji. Państwa dane osobowe są powierzane lub udostępniane podmiotom świadczącym na rzecz Administratora usługi związane z obsługą i rozwojem systemów IT.

W ramach funkcjonowania systemów teleinformatycznych Administratora dane osobowe mogą zostać przekazane do państwa trzeciego. Podstawą takiego przekazania są standardowe klauzule umowne (art. 46 ust. Pani Paulina Kosmala Strona 2 z 2 2 lit c RODO).

Szczegółowych informacji na temat warunków przekazania Państwa danych osobowych do państw trzecich możne udzielić Inspektor Ochrony Danych – kontakt iod@gddkia.gov.pl.

Przysługują Państwu następujące prawa:
1. prawo dostępu do danych osobowych i ich sprostowania,
2. prawo żądania ograniczenia przetwarzania - jeżeli spełnione są przesłanki określone w art. 18 RODO,
3. prawo żądania usunięcia danych osobowych - jeżeli spełnione są przesłanki określone w art. 17 RODO,
4. prawo wniesienia skargi do Prezesa Urzędu Ochrony Danych Osobowych.

Państwa dane osobowe nie będą podlegały zautomatyzowanemu podejmowaniu decyzji, w tym profilowaniu.

Wojewoda Pomorski

WI-II.7843.3.228.2026.AN
Gdańsk, 25 września 2026 r.

Zaświadczenie

Na podstawie art. 30 ust. 5aa oraz art. 29 ust. 1 pkt 23 lit. a), art. 80 ust. 1 pkt 2, art. 82 ust. 3 pkt 3 ustawy z dnia 7 lipca 1994 r. Prawo budowlane (Dz. U. z 2026 r. poz. 524 ze zm.), po rozpatrzeniu zgłoszenia z dnia 09.09.2026 r., złożonego przez Inwestora – Energa-Operator S.A., ul. Marynarki Polskiej 130, 80-557 Gdańsk, reprezentowanego przez Pana Rafała Szynszeckiego, uzupełnionego dnia 24.09.2026 r.,

stwierdzam brak podstaw do wniesienia sprzeciwu wobec ww. zgłoszenia zamiaru wykonania robót budowlanych polegających na budowie przyłącza elektroenergetycznego nn-0,4 kV, na terenie działek nr 410/2, 403/1, 409/4, obręb 0011, jednostka ewidencyjna 221508_2 Łęczyce, na terenie pasa drogowego drogi ekspresowej S6 Słupsk – Bożepole Wielkie.

Za wydanie zaświadczenia pobraną opłatę skarbową w wysokości 17 zł – zgodnie z wymogami załącznika do ustawy z 16 listopada 2006 r. o opłacie skarbowej (Dz. U. z 2025 r. poz. 1154 ze zm.).

z upoważnienia Wojewody Pomorskiego

Marta Jeżewska
Kierownik
Oddziału Administracji Architektoniczno-Budowlanej

/dokument podpisany elektronicznie/

Informacja o przetwarzaniu danych osobowych

Zgodnie z art. 13 ust. 1 i 2 rozporządzenia Parlamentu Europejskiego i Rady (EU) 2016/679 z dnia 27 kwietnia 2016 r. w sprawie ochrony osób fizycznych w związku z przetwarzaniem danych osobowych i w sprawie swobodnego przepływu takich danych oraz uchylenia dyrektywy 95/46/WE (Dz.U. L Nr 119 z dnia 4 maja 2016 r.), zwanych dalej „RODO”, informuję, że:

1) administratorem danych osobowych jest Wojewoda Pomorski, adres: ul. Okopowa 21/27, 80-810 Gdańsk;
2) kontakt do Inspektora Ochrony Danych Osobowych w Pomorskim Urzędzie Wojewódzkim w Gdańsku: iod@gdansk.uw.gov.pl lub listownie na adres: Inspektor Ochrony Danych, Pomorski Urząd Wojewódzki, ul. Okopowa 21/27, 80-810 Gdańsk;
3) przetwarzanie danych osobowych następuje w celu prowadzenia postępowań administracyjnych na podstawie przepisów prawa – ustawy z dnia 14 czerwca 1960 r. Kodeks postępowania administracyjnego oraz ustawy z dnia 7 lipca 1994 r. - Prawo budowlane;
   Zgodnie z art. 6 ust. 1 lit. c RODO, przetwarzanie jest niezbędne do wypełnienia obowiązku prawnego ciążącego na administratorze;
4) w związku z przetwarzaniem danych osobowych w celu wskazanym powyżej, dane osobowe mogą być udostępniane innym odbiorcom lub kategoriom odbiorców danych osobowych. Odbiorcami tychże danych osobowych są strony postępowań administracyjnych prowadzonych na podstawie ustaw, o których mowa w ww. pkt 3, i ich pełnomocnicy, podmioty działające na prawach strony

ww. postępowań administracyjnych i ich pełnomocnicy, a także uczestnicy postępowań (np. biegli, świadkowie);

5) dane osobowe będą przechowywane przez okresy realizacji niniejszej sprawy oraz przewidziany prawem okres archiwizacji;
6) w związku z przetwarzaniem danych osobowych przysługuje prawo do dostępu (art. 15 RODO) oraz sprostowania danych osobowych (art. 16 RODO), prawo wniesienia skargi do Prezesa Urzędu Ochrony Danych Osobowych w przypadku uznania, że przetwarzanie danych osobowych narusza przepisy RODO (art. 77 RODO);
7) dane osobowe nie będą przetwarzane w sposób zautomatyzowany, w tym również w formie profilowania.

Otrzymują:
1. Pan Rafał Szynszecki – pełnomocnik Inwestora (eDoręczenia);
2. PWINB w Gdańsku (eDoręczenia);
3. a/a.

- -

Wyk. AN, tel. 58 30 77 612

+48 58 30 77 482
wi@gdansk.uw.gov.pl
https://www.gov.pl/web/uw-pomorski

Wydział Infrastruktury
Pomorski Urząd Wojewódzki w Gdańsku
ul. Okopowa 21/27
80-810 Gdańsk

Starosta Wejherowski

84-200 Wejherowo, ul. 3 Maja 4 tel. (058)-572-94-47 e-mail: architektura@powiatwejherowski.pl

Wejherowo, 2026.09.18
(za potw. zwrotnym)

Nr rej. AB.6743.9.132.2026.9
l. dz. AB.7631.2026

ZAŚWIADCZENIE AB.6743.9.132.2026.9

Działając w oparciu o art. 80 ust.1 pkt.1, art. 81 ust.1 pkt.1, art. 82 ust.2, w nawiązaniu do art. 30 ust. 1b oraz ust. 5aa oraz art. 29 ust.1 pkt. 23 lit.a, ustawy z dnia 7 lipca 1994 roku - Prawo budowlane (jednolity tekst Dz. U. poz. 524 z 2026r.), po rozpatrzeniu zgłoszenia złożonego przez ENERGA-OPERATOR S.A. z dnia 2026.09.09, dotyczącego zamiaru wykonania robót budowlanych, polegających na budowie przyłącza elektroenergetycznego na dz. nr 410/1 obr. Łęczyce gm. Łęczyce, działając z urzędu

zaświadcza się

o braku podstaw do wniesienia sprzeciwu co do zamiaru wykonania robót budowlanych, polegających na budowie przyłącza elektroenergetycznego na dz. nr 410/1 obr. Łęczyce gm. Łęczyce

Jednocześnie informuję, że prace budowlane związane z realizacją w/w inwestycji należy prowadzić zgodnie z załączonymi szkicami, obowiązującymi przepisami w tym techniczno-budowlanymi oraz zasadami wiedzy technicznej, w sposób nie zagrażający bezpieczeństwu ludzi i mienia.

Z up. Starosty
Inspektor Wydziału
Architektury i Budownictwa
Damian Kolmetz
(podpis elektroniczny)

Otrzymuje:
1. ENERGA- OPERATOR S.A., - pełnomocnik - Rafał Szynszecki, 83-300 Kartuzy ul. Kościerska 1 A
2. Powiatowy Inspektor Nadzoru Budowlanego w Wejherowie, 84-200 Wejherowo, Jana III Sobieskiego 304
3. a/a wydz.

Obowiązek Informacyjny

Informujemy, że:

Administratorem danych osobowych jest Starosta Wejherowski z siedzibą przy ul. 3 Maja 4 w Wejherowie. Pozostałe informacje o przetwarzaniu danych osobowych znajdują się na stronie: **https://sprawy.powiatwejherowski.pl/sprawy/sprawy.html#!w,AB**

URZĄD GMINY ŁĘCZYCE

ul. Długa 53, 84-218 Łęczyce tel: 58 678-92-14, fax: 58 678-91-25, e-mail: sekretariat@leczyce.pl

Łęczyce, dnia 23.07.2026 r.

IZP.7230.2.170.2026.KR

DE C Y Z JA

Nr IZP.7230.2.6.2026.KR

Na podstawie art. 20 pkt 4, 22, 39, art. 43 ustawy z dn. 21 marca1985 r. o drogach publicznych (tekst jedn. Dz. U. z 2024 r., poz. 320, 1222), art. 104, 107 i 130 ustawy z dnia 14 czerwca 1960 r. – Kodeks postępowania administracyjnego (Dz. U. z 2024 r., poz.572), po rozpatrzeniu wniosku z dnia 03.07.2026 r., złożonego przez pełnomocnika Rafała Szynszeckiego, reprezentującego firmę Elus Sp. z o.o, ul. Kościerska 1A, 83-300 Kartuzy działającego w imieniu Energa Operator S.A, ul. Marynarki Polskiej 130, 83-557 Gdańsk, w celu uzgodnienia projektu planowanej budowy przyłącza elektroenergetycznego nn 0,4 kV w pasie drogi gminnej publicznej nr 125038G, dz. nr 410/1 obręb Łęczyce, dla zasilania dz. nr 409/4 obręb Łęczyce,

WÓJT GMINY ŁĘCZYCE:

1. **Z E ZWA L A** na zlokalizowanie w pasie drogowym drogi gminnej publicznej **nr 125038G Łęczyce, ul. Polna, przyłącza elektroenergetycznego dla zasilania dz. nr. 409/4 obręb Łęczyce.**

2. USTALA NASTĘPUJĄCE WARUNKI UMIESZCZENIA URZĄDZEŃ W PASIE DROGOWYM:

1) Rozwiązanie projektowe powinno uwzględniać konieczność ingerencji w pas drogowy w możliwie minimalnym stopniu;

2) Projekt oraz wszelkie późniejsze zmiany dostosowane będą do wykonanej już infrastruktury;

3) Zajmujący pas drogowy odpowiada za stan bezpieczeństwa w zajmowanym pasie drogowym
i ponosi całkowitą odpowiedzialność cywilną wobec osób trzecich z tytułu szkód mogących zaistnieć w związku prowadzonymi drogami. Odpowiedzialność ponosi również subsydiarnie Inwestor;

4) W przypadku uszkodzenia elementów drogi lub infrastruktury podziemnej podczas wykonywanych prac budowlanych, należy niezwłocznie naprawić szkody - na tą okoliczność spisuje się odrębny protokół;

5) Należy prawidłowo odtworzyć nawierzchnię po wykonanych robotach w pasie drogowym- poszczególne elementy pasa drogowego oraz zieleńce/pobocza sąsiadujące z robotami nie mogą być w gorszym stanie niż przed przystąpieniem do robót;

6) Za stan pasów zieleni i ulic dojazdowych do terenu budowy odpowiada zajmujący pas, który obowiązany jest do zapewnienia bezpieczeństwa ruchu na drogach, na których

Podpisano elektronicznie:
Piotr Wittbrodt; GMINA ŁĘCZYCE
Wójt Gminy Łęczyce,
23.07.2026 12:19

wykonuje roboty oraz oczyszczania ulic, po których porusza się jego sprzęt;

7) Zajmujący pas drogowy dokona oznakowania i zabezpieczenia miejsca robót oraz będzie prowadził stałą kontrolę wykonanego oznakowania - projekt zabezpieczenia miejsca robót należy dołączyć do wniosku o zajęcie pasa drogowego;

8) Wykonawca robót ponosi wszelką odpowiedzialność za ewentualne szkody wynikłe z tytułu niewłaściwego utrzymania oznakowania miejsca robót;

9) Wszelkie roboty w pasie drogowym należy realizować w terminie sprzyjających warunków pogodowych (dodatnich temperatur);

10) W terminie do 24 miesięcy od daty odbioru pasa drogowego, w przypadku ujawnienia wad i usterek spowodowanych nieprawidłowym wykonaniem robót, w tym nieprawidłowym odtworzeniem nawierzchni, zarządca drogi wezwie Wykonawcę robót do usunięcia wad i usterek, a w przypadku ich nieusunięcia zarządca drogi usunie wady i usterki na koszt Wykonawcy robót;

11) **Inwestor, przed rozpoczęcie robót budowlanych jest zobowiązany do:**

a) uzyskania pozwalania na budowę lub zgłoszenia budowy albo wykonywania robót budowlanych,

b) uzyskania zezwolenia od zarządcy drogi na zajęcie pasa drogowego, w którym będą prowadzone roboty budowlane;

12) Po zakończeniu robót budowlanych należy dokonać zgłoszenia pasa drogowego. Brak zgłoszenia jak i odbioru pasa drogowego skutkować będzie naliczeniem odszkodowania – zgodnie z uchwałą nr XXI/14/2020 Rady Gminy Łęczyce z dnia 28 lutego 2020 r. w sprawie ustalenia wysokości stawek opłat za zajęcie 1 m2 pasa drogowego dróg nas którymi zarząd sprawuje Wójt Gminy Łęczyce.

UWAGA: Niniejsze zezwolenie stanowi dla inwestora: Energa Operator S.A, ul. Marynarki Polskiej 130, 83-557 Gdańsk, prawo do dysponowania nieruchomością tj. dz. nr 410/1 obręb Łęczyce, gmina Łęczyce, na cele budowlane w zakresie realizacji budowy przyłącza elektroenergetycznego dla zasilania dz. nr 409/4 obręb Łęczyce.

UZASADNIENIE

Na podstawie art. 107 § 4 Kodeksu Postępowania Administracyjnego odstąpiono od sporządzania uzasadnienia.

POUCZENIE

1. Od niniejszej decyzji służy stronie prawo wniesienia odwołania do Samorządowego Kolegium Odwoławczego w Gdańsku, ul. Podwale Przedmiejskie 30, 80-810 Gdańsk, za pośrednictwem Wójta Gminy Łęczyce w terminie 14 dni od dnia doręczenia decyzji.
2. W trakcie biegu terminu do wniesienia odwołania strona może zrzec się prawa do wniesienia odwołania od niniejszej decyzji wobec organu administracji publicznej, który wydał decyzję w formie oświadczenia. Z dniem doręczenia do Wójta Gminy Łęczyce oświadczenia o zrzeczeniu się prawa do wniesienia odwołania przez ostatnią ze stron postępowania, decyzja staje się **ostateczna i prawomocna**, co oznacza, iż decyzja podlega natychmiastowemu wykonaniu i brak jest możliwości zaskarżenia decyzji do Wojewódzkiego Sądu Administracyjnego. Nie jest możliwe skuteczne cofnięcie oświadczenia o zrzeczeniu się prawa do wniesienia odwołania (art. 127a. k.p.a.).
3. Jeżeli niniejsza decyzja została wydana z naruszeniem przepisów postępowania, a konieczny do wyjaśnienia zakres sprawy ma istotny wpływ na jej rozstrzygnięcie, na zgodny wniosek wszystkich

stron zawartych w odwołaniu, organ odwoławczy przeprowadza postępowanie wyjaśniające także wówczas, gdy jedna ze stron zawarła w odwołaniu wniosek o przeprowadzenie przez organ odwoławczy postępowania wyjaśniającego w zakresie niezbędnym do rozstrzygnięcia sprawy, a pozostałe strony wyraziły na to zgodę w terminie 14 dni od dnia doręczenia im zawiadomienia o wniesieniu odwołania, zawierającego wniosek o przeprowadzenie przez organ odwoławczy postępowania wyjaśniającego w zakresie niezbędnym do rozstrzygnięcia sprawy (art. 136 § 2 i 3 k.p.a.).

Załączniki:

Projekt zagospodarowania terenu.

Otrzymują:

1. RAFAŁ SZYNSZECKI

a/a (KR)

Zgodnie z art. 13 ust. 1 i 2 Ogólnego Rozporządzenia o Ochronie Danych Osobowych z dnia 27 kwietnia 2016 r. (dalej Rozporządzenie) informujemy, że: Administratorem podanych przez Ciebie danych przetwarzanych przez Urząd Gminy w Łęczycach będzie Wójt Gminy Łęczyce, ul. Długa 53, 84-218 Łęczyce, nr telefon 58 678 92 14, adres poczty elektronicznej: sekretariat@leczyce.pl.

1. W sprawie danych osobowych możesz kontaktować się z Inspektorem Ochrony Danych - Krzysztof Raulin, adres e-mail: iodo@leczyce.pl.

Twoje dane osobowe przetwarzane będą w celu realizacji czynności urzędowych tj.:

a) wypełniania obowiązku prawnego ciążącego na Administratorze w związku z realizowaniem zadań Urząd Gminy w Łęczycach na podstawie art. 6 ust. 1 lit. c Rozporządzenia;
b) wykonywania zadania realizowanego w interesie publicznym lub w ramach sprawowania władzy publicznej powierzonej Administratorowi w związku z realizowaniem zadań przez Urząd Gminy w Łęczycach na podstawie art. 6 ust. 1 lit. e Rozporządzenia.

2. W związku z przetwarzaniem danych w celu wskazanym powyżej, Twoje dane osobowe mogą być udostępniane innym odbiorcom lub kategoriom odbiorców. Odbiorcami danych mogą być:

a) podmioty upoważnione do odbioru Twoich danych osobowych na podstawie odpowiednich. przepisów prawa;
b) podmioty, które przetwarzają Twoje dane osobowe w imieniu Administratora, na podstawie zawartej umowy powierzenia przetwarzania danych osobowych (tzw. podmioty przetwarzające).

3. Twoje dane osobowe będą przetwarzane przez okres niezbędny do realizacji wskazanego w pkt 3 celu przetwarzania, w tym również obowiązku archiwizacyjnego wynikającego z przepisów prawa.
4. W związku z przetwarzaniem przez Urząd Gminy w Łęczycach Twoich danych osobowych w każdej chwili masz prawo do:

a) dostępu do treści danych, na podstawie art. 15 Rozporządzenia;
b) sprostowania danych, na podstawie art. 16 Rozporządzenia;
c) usunięcia danych, na podstawie art. 17 Rozporządzenia;
d) ograniczenia przetwarzania danych, na podstawie art. 18 Rozporządzenia;
e) wniesienia sprzeciwu wobec przetwarzania danych, na podstawie art. 21 Rozporządzenia.

5. W przypadku, w którym przetwarzanie Twoich danych odbywa się na podstawie zgody (tj. art. 6 ust. 1 lit. a Rozporządzenia), przysługuje Ci prawo do cofnięcia tej zgody w dowolnym momencie, bez wpływu na zgodność z prawem przetwarzania, którego dokonano na podstawie zgody przed jej cofnięciem.

6. Masz prawo wniesienia skargi do organu nadzorczego tj. Prezesa Urzędu Ochrony Danych Osobowych, gdy uznasz, że przetwarzanie danych osobowych jest niezgodne z przepisami Rozporządzenia.
7. Podanie przez Ciebie danych osobowych jest warunkiem prowadzenia sprawy w Urzędzie Gminy w Łęczycach. Przy czym podanie danych jest:

a) obowiązkowe, jeżeli tak zostało to określone w przepisach prawa;
b) dobrowolne, jeżeli odbywa się na podstawie Twojej zgody lub ma na celu zawarcie umowy.

8. Konsekwencją niepodania danych będzie brak możliwość realizacji czynności urzędowych lub niemożliwość zawarcia umowy.
9. Twoje dane nie są przez nas wykorzystywane do podejmowania decyzji opartych na zautomatyzowanym przetwarzaniu danych, a które mogłyby mieć wpływ na Twoją sytuację prawną lub wywoływać dla Ciebie inne podobne doniosłe skutki.

Pracownia Geodezyjno - Projektowa
"KODEM" inż. Krzysztof Mazurek
83-000 Pruszcz Gdański, ul. Wojciecha Kossaka 2A/15 NIP 583-191-16-69
tel. 692 378 971 e-mail: krzysztof@kodem.eu

MAPA DO CELÓW PROJEKTOWYCH
skala 1:500

Województwo: pomorskie [22]
Powiat: wejherowski [2215]
Gmina: Łęczyce [221508_2]
Obręb: Łęczyce [0011]
Nazwa obiektu: Łęczyce, dz. 410/1
ID: GD.6640.3773.2026
Układ odniesienia:
poziomy - PL-2000 strefa 6 (18°)
wysokościowy - PL-EVRF2007-NH
Kierownik prac: inż. Zbigniew Mazurek, upr. 6224
Prace polowe: inż. Krzysztof Mazurek
Pruszcz Gdański, dnia 19.06.2026 r.

KIEROWNIK ROBOTY:
inż. Zbigniew Mazurek
geodeta upr. 6224

GEODETA
inż. Krzysztof Mazurek
tel.kom. 692 378 971
e-mail: krzysztof@kodem.eu

Nie wyklucza się istnienia w terenie innych, nie wykazanych na niniejszej mapie urządzeń podziemnych, które nie zostały zgłoszone do inwentaryzacji.
Mapa zawiera projektowane sieci i urządzenia, które były przedmiotem narad koordynacyjnych (o ile istnieją w obszarze aktualizacji).

UWAGA!
Wykonanie niniejszej mapy nie było poprzedzone ustaleniami dotyczącymi:
- ewentualnch służebności gruntowych obciążających grunty położone w granicach projektowanej inwestycji budowlanej,
- dokładności położenia punktów granicznych,
- stanu prawnego granic nieruchomości.

Legenda:
- oznaczenie granic obszaru, który był przedmiotem aktualizacji
- projektowany podział nieruchomości

Dokument podpisany przez Piotr Wittbrodt; GMINA ŁĘCZYCE
Data: 2026.07.23 09:53:14 CEST

6050950
6491350

proj. 2x mufa kablowa przelotowa SMHSV4 50–150
proj. 2x kabel NA2XY (YAKXS) 4x120 L= 18/23m (+S/tZn25x4)
proj. kablowa rozdzielnica KRSN–00/3R–NH2/F Z 3 6 – – – – –
proj. uziemienie miejscowe Rm≤30Ω
proj. kabel NA2XY (YAKXS) 4x120 L= 52/59m (+S/tZn25x4)
proj. szafka pomiarowa P1–Rs/LZV/F Z 3 6 – – – – –
Łęczyce, dz. 409/4 OBI/36/2601282, WP–P/25/074249, 7kW
proj. uziemienie miejscowe Rm≤5Ω
istn. YAKY 4x120 relacji Z–401 – Z–402 obw. 04, T–9112 Łęczyce
proj. rura osłonowa HDPE 110, L = 10 m wykop otwarty
proj. rura osłonowa HDPE 110, L = 9 m wykop otwarty
proj. rura osłonowa HDPE 110, L = 9 m wykop otwarty

192i
193i
396/22 Bi
396/11 B
403/2 dr
403/1 dr
410/1 dr
409/5
409/3 ŁIII
409/2 Tp
409/4 Tp
410/2 dr
415/5 RIVb
415/40 Tp
415/44 dr
415/45 dr
415/46 RIVb
415/47
415/34 RIVb
537 B
183m2
ukł.dr. 565/2025
Polna j.zw.
6491300
6050850

Skala 1:50

LEGENDA:
- proj. kabel nn 0,4kV
- proj. rura HDPE 110
- proj. szafka pomiarowa
- kierunek otwierania szafki
- oznaczenie działki na trasie przyłącza
- oznaczenie działki przyłączanej

Uwagi:
- w pasach drogowych aktualne rzędne terenu przyjmuje się jako docelowe, w działkach prywatnych rzędne terenu uzgodnić z właścicielami
- kabel nn 0,4kV układać na głębokości 0,7m poniżej docelowego poziomu gruntu;
- przy kolizji z istn. siecią elektroenergetyczną, wodociągową, kanalizacyjną, telekomunikacyjną, gazociągiem i przy przejściu przez drogę, wjazdy, chodnik oraz w pobliżu systemu korzeniowego drzew kabel prowadzić w rurze osłonowej HDPE110 lub w przewiercie sterowanym HDPE110, górna krawędź rury na gł. min. 1,0m;
- w przypadku kolizji z uzbrojeniem podziemnym kabel układać zgodnie z N SEP-E-004;

ELUS spółka z o.o. 83-300 Kartuzy ul. Kościerska 1A			Pracownia Projektowa tel.: +48-58-6811538 projekty@elus.pl		
Tytuł rysunku:	Projekt zagospodarowania terenu Budowa przyłącza elektroenergetycznego 0,4kV (kablowego) dla zasilania dz. 409/4, obr. Łęczyce 0011, gm. Łęczyce				
Nazwa i adres obiektu budowlanego:	Przyłącze elektroenergetyczne 0,4kV (kablowe) gm. Łęczyce, obr. Łęczyce 0011, dz. 410/1, 410/2, 403/1, 409/4				
Inwestor:	ENERGA - OPERATOR SA ul. Marynarki Polskiej 130 80-557 Gdańsk		Nr zadania inwestycyjnego: OBI/36/2601282, P/25/074249 ZN/3057/3636MZI/2026/2601282/1		
Projektant:	inż. Karol Kummer (specjalność instalacyjna w zakresie sieci, instalacji i urządzeń elektrycznych i elektroen.)	Nr uprawnień: POM/0006/PWOE/11	Podpis:	Data: 29.06.2026	Nr rys.: E-01u
Opracowujący:	inż. Rafał Szynszecki		Podpis:	Data: 29.06.2026	Skala: 1:500

GDDKiA

Generalna Dyrekcja
Dróg Krajowych i Autostrad
Oddział w Gdańsku

OGD.KP-13.4170.92.2.2026.dr.2

Gdańsk, dnia 24-07-2026 r.

ELUS Sp. z o.o.
ul. Kościerska 1A
83-300 Kartuzy

Budowa drogi ekspresowej S6 na odcinku Słupsk – Bożepole Wielkie, Zadanie 5: w. Leśnice (bez węzła) – w. Bożepole Wielkie (bez węzła)

Dotyczy: Uzgodnienie lokalizacji złącza kablowo-pomiarowego P/25/074249.

Korespondencja związana:
[1] Wniosek z 03.07.2026 r.
[2] Pismo OGD.KP-13.4170.92.2.2026.DR
[3] Wniosek z 16.07.2026 r.

Odpowiadając na wniosek [1 i 3] ws. uzgodnienia przyłącza elektroenergetycznego nn 0,4kV (kablowego) dla zasilenia działki 409/4 obr. Łęczyce 0011, gm. Łęczyce w pasie drogowym projektowanej drogi S6, Generalna Dyrekcja Dróg Krajowych i Autostrad Oddział w Gdańsku informuje, że:

- uzgadnia lokalizację projektowanej trasy linii kablowej oraz lokalizację złącza pomiarowego na działce 409/4 obr. Łęczyce 0011 gm. Łęczyce w pasie drogowym projektowanej drogi ekspresowej S6 Słupsk – Bożepole Wielkie, Zadanie 5: w. Leśnice (bez węzła) – w. Bożepole Wielkie (bez węzła) na odcinku wskazanym na załączniku graficznym – Projekcie Zagospodarowania Terenu sporządzonym na kopii mapy syt.-wys. w skali 1:500,
- przyłącze kablowe 0,4 kV należy wykonać bez naruszania istniejących konstrukcji nawierzchni jezdni metodą przewiertu sterowanego w rurze ochronnej na długości zgodnie z projektem zagospodarowania terenu i na głębokości min. 1,6 m pod nawierzchnią jezdni i min. 1,0 m pod dnem rowu,

- **w przypadku prowadzenia robót w trakcie realizacji inwestycji: Budowa drogi ekspresowej S6 na odcinku Słupsk – Bożepole Wielkie, Zadanie 5: w. Leśnice (bez węzła) – w. Bożepole Wielkie (bez węzła) termin, warunki prowadzenia robót oraz rzędne posadowienia złącza pomiarowo-kablowego należy uzgodnić z Wykonawcą ww. inwestycji drogowej (Budimex. S.A.),**

- warunki prowadzenia robót oraz umieszczenia ww. złącza pomiarowo-kablowego0,4kV zostaną określone w umowie użyczenia terenu na czas prowadzenia robót oraz na czas umieszczenia przedmiotowej infrastruktury w pasie drogowym drogi ekspresowej S6, o której zawarcie należy wystąpić z wnioskiem do GDDKiA Oddział w Gdańsku Rejon w Gdańsku. We wniosku należy określić termin prowadzenia robót i umieszczenia ww. infrastruktury technicznej w pasie drogowym oraz załączyć informację o sposobie zabezpieczenia robót prowadzonych w pasie drogowym ww. drogi uzgodnioną w GDDKiA Oddział w Gdańsku w Wydziale BRD i Zarządzania Ruchem. Zgodnie bowiem z przepisem art. 22 ust. 2 ustawy z dnia 21.03.1985 r. o drogach publicznych (tekst jednolity: Dz. U. z 2024 r. poz. 320 ze zm.) grunty w pasie drogowym zarząd drogi może oddawać w najem, dzierżawę lub je użyczać w drodze umowy, na cele związane z potrzebami zarządzania drogami lub potrzebami ruchu drogowego, a także na cele związane z potrzebami obsługi użytkowników ruchu (...),

Jednocześnie GDDKiA Oddział w Gdańsku informuje, że niniejsza opinia jest dokumentem potwierdzającym uprawnienia inwestora: ENERGA Operator S.A. z siedzibą w Gdańsku, zgodnie z art. 32 ust. 4 pkt 2 ustawy z dnia 7 lipca 1994 r. Prawo budowlane (tekst jednolity: Dz. U. z 2024 r. poz. 725 ze zm.) do dysponowania częścią pasa drogowego drogi ekspresowej S6 – działka 409/4 obr. Łęczyce 0011 gm. Łęczyce w zakresie i na warunkach określonych w tej opinii.

Z poważaniem

Waldemar Chejmanowski

Z-ca Dyrektora Oddziału

Załączniki:

1. Projekt zagospodarowania terenu sporządzony na kopii mapy syt-wys w skali 1:500 z lokalizacją przyłącza kablowego 0,4 kV w pasie drogowym drogi ekspresowej S6 w obr. Łęczyce 0011g m. Łęczyce.

Otrzymują:

1. Adresat

Do wiadomości:

1. Rejon w Gdańsku
2. Wydział Uzgodnień
3. Inżynier Kontraktu – Lafrentz Sp. z o. o.
4. Dyrektor Kontraktu – Budimex S.A.
5. a/a

Sprawę prowadzi:

Dorota Radziusz
tel. 885-120-863
e-mail: dradziusz@gddkia.gov.pl

Administratorem Państwa danych osobowych jest Generalny Dyrektor Dróg Krajowych i Autostrad, ul. Wronia 53, 00-874 Warszawa, tel. (022) 375 8888, e-mail: kancelaria@gddkia.gov.pl.

W sprawach związanych z przetwarzaniem danych osobowych, można kontaktować się z Inspektorem Ochrony Danych, za pośrednictwem adresu e-mail: iod@gddkia.gov.pl.

Dane osobowe będą przetwarzane w celu rozpatrzenia i załatwienia sprawy administracyjnej oraz w celach archiwizacji.

Administrator przetwarza Państwa dane osobowe ponieważ realizuje obowiązek prawny nałożony na niego ustawą z dnia 14 czerwca 1960 r. Kodeks postępowania administracyjnego (Dz.U. z 2021 r. poz. 735 ze zm.) oraz ustawą z dnia 14 lipca 1983 r. o narodowym zasobie archiwalnym i archiwach (Dz.U. z 2020 r. poz. 164) w zw. z art. 6 ust. 1 lit c RODO3).

Administrator zbiera i przetwarza następujące dane osobowe: Imię i nazwisko oraz adres stron postępowania, a także inne dane osobowe stron postępowania niezbędne do wydania rozstrzygnięcia oraz dane osobowe innych osób zawarte w treści pism składanych przez strony w toku postępowania.

Administrator otrzymuje Państwa dane osobowe od stron postępowania. Przetwarzanie Państwa danych osobowych jest konieczne do rozpatrzenia i załatwienia sprawy administracyjnej.

Brak przekazania przez stronę postępowania danych osobowych wskazanych przez administratora może skutkować brakiem możliwości przeprowadzenia postepowania albo wydaniem niekorzystnej dla strony decyzji administracyjnej.

Państwa dane osobowe będą przetwarzane do czasu zakończenia postępowania, w tym ewentualnego postępowania przed sądem administracyjnym, a następnie przez okres przewidziany w przepisach o archiwizacji. Państwa dane osobowe są powierzane lub udostępniane podmiotom świadczącym na rzecz Administratora usługi związane z obsługą i rozwojem systemów IT.

W ramach funkcjonowania systemów teleinformatycznych Administratora dane osobowe mogą zostać przekazane do państwa trzeciego. Podstawą takiego przekazania są standardowe klauzule umowne (art. 46 ust. Pani Paulina Kosmala Strona 2 z 2 2 lit c RODO).

Szczegółowych informacji na temat warunków przekazania Państwa danych osobowych do państw trzecich możne udzielić Inspektor Ochrony Danych – kontakt iod@gddkia.gov.pl.

Przysługują Państwu następujące prawa:

1. prawo dostępu do danych osobowych i ich sprostowania,
2. prawo żądania ograniczenia przetwarzania - jeżeli spełnione są przesłanki określone w art. 18 RODO,
3. prawo żądania usunięcia danych osobowych - jeżeli spełnione są przesłanki określone w art. 17 RODO,
4. prawo wniesienia skargi do Prezesa Urzędu Ochrony Danych Osobowych.

Państwa dane osobowe nie będą podlegały zautomatyzowanemu podejmowaniu decyzji, w tym profilowaniu.

Załącznik do pisma nr
OGD.KP-13.4170.92.2.2026.2

GENERALNA DYREKCJA DRÓG KRAJOWYCH I AUTOSTRAD
ODDZIAŁ W GDAŃSKU
80-354 Gdańsk, ul. Subisława 5
tel. 058 5112 400, fax 058 5112 405
NIP 584-24-56-536

Pracownia Geodezyjno - Projektowa
"KODEM" inż. Krzysztof Mazurek
83-000 Pruszcz Gdański, ul. Wojciecha Kossaka 2A/15 NIP 583-191-16-69
tel. 692 378 971 e-mail: krzysztof@kodem.eu

MAPA DO CELÓW PROJEKTOWYCH
skala 1:500

Województwo: pomorskie [22]
Powiat: wejherowski [2215]
Gmina: Łęczyce [221508_2]
Obręb: Łęczyce [0011]
Nazwa obiektu: Łęczyce, dz. 410/1
ID: GD.6640.3773.2026
Układ odniesienia:
poziomy - PL-2000 strefa 6 (18°)
wysokościowy - PL-EVRF2007-NH
Kierownik prac: inż. Zbigniew Mazurek, upr. 6224
Prace polowe: inż. Krzysztof Mazurek
Pruszcz Gdański, dnia 19.06.2026 r.

KIEROWNIK ROBOTY:
inż. Zbigniew Mazurek
geodeta upr. 6224

GEODETA
inż. Krzysztof Mazurek
tel.kom. 692 378 971
e-mail: krzysztof@kodem.eu

Nie wyklucza się istnienia w terenie innych, nie wykazanych na niniejszej mapie urządzeń podziemnych, które nie zostały zgłoszone do inwentaryzacji.
Mapa zawiera projektowane sieci i urządzenia, które były przedmiotem narad koordynacyjnych (o ile istnieją w obszarze aktualizacji).
UWAGA!
Wykonanie niniejszej mapy nie było poprzedzone ustaleniami dotyczącymi:
- ewentualnych służebności gruntowych obciążających grunty położone w granicach projektowanej inwestycji budowlanej,
- dokładności położenia punktów granicznych,
- stanu prawnego granic nieruchomości.

Legenda:
——— oznaczenie granic obszaru, który był przedmiotem aktualizacji

6050950
6491350
6491300
6050850

proj. 2x mufa kablowa przelotowa SMHSV4 50–150

proj. 2x kabel NA2XY (YAKXS) 4x120 L= 18/23m (+S/tZn25x4)

proj. kablowa rozdzielnica KRSN–00/3R–NH2/F Z 3 6 – – – – –
proj. uziemienie miejscowe Rm≤30Ω

proj. kabel NA2XY (YAKXS) 4x120 L= 53/60m (+S/tZn25x4)

proj. szafka pomiarowa P1–Rs/LZV/F Z 3 6 – – – – –
Łęczyce, dz. 409/4
OBI/36/2601282, WP–P/25/074249, 7kW
proj. uziemienie miejscowe Rm≤5Ω

proponowana lokalizacja złącza kablowo-pomiarowego ENERGA-OPERATOR SA, miejsce przyłączenia

istn. YAKY 4x120 relacji Z–401 – Z–402 obw. 04, T–9112 Łęczyce

proj. rura osłonowa HDPE 110, L = 10 m wykop otwarty

proj. rura osłonowa HDPE 110, L = 30 m wykop otwarty

proj. rura osłonowa HDPE 110, L = 9 m wykop otwarty

SO I/1/05 słup 9m/50NE3 wys. 0,5/0° LED 59W typ G

SO I/1/04 słup 9m/50NE3 wys. 0,5/0° LED 59W typ G

1P110-5

1P110-6

192i
193i
396/22 B
396/11 B
403/2 dr
403/1 dr
409/3 ŁIII
409/4 Tp
410/1 dr
410/2 dr
415/5 RIVb
415/40 Tp
415/44 dr
415/45 dr
415/46 RIVb
415/47
415/34 RIVb
537 B
183m2

Polna j.zw.

Skala 1:50

LEGENDA:
proj. kabel nn 0,4kV
proj. rura HDPE 110
proj. szafka pomiarowa
kierunek otwierania szafki
oznaczenie działki na której przyłącza
oznaczenie działki przyłączanej

Uwagi:
- w pasach drogowych aktualne rzędne terenu przyjmuje się jako docelowe, w działkach prywatnych rzędne terenu uzgodnić z właścicielami
- kabel nn 0,4kV układać na głębokości 0.7m poniżej docelowego poziomu gruntu
- przy kolizji z istn. siecią elektroenergetyczną, wodociągową, kanalizacyjną, telekomunikacyjną, gazociągiem i przy przejściu przez drogę, wjazdy, chodnik oraz w pobliżu systemu korzeniowego drzew kabel prowadzić w rurze osłonowej HDPE110 lub w przewiercie sterowanym HDPE110, górna krawędź rury na gł. min. 1.0m.
- w przypadku kolizji z uzbrojeniem podziemnym kabel układać zgodnie z N SEP-E-004

ELUS spółka z o.o.
83-300 Kartuzy
ul. Kościerska 1A
Pracownia Projektowa
tel.: +48-58-6811538
projekty@elus.pl

Tytuł rysunku:	Projekt zagospodarowania terenu Budowa przyłącza elektroenergetycznego 0,4kV (kablowego) dla zasilania dz. 409/4, obr. Łęczyce 0011, gm. Łęczyce				
Nazwa i adres obiektu budowlanego:	Przyłącze elektroenergetyczne 0,4kV (kablowe) gm. Łęczyce, obr. Łęczyce 0011, dz. 410/1, 410/2, 403/1, 409/4				
Inwestor:	ENERGA - OPERATOR SA ul. Marynarki Polskiej 130 80-557 Gdańsk		Nr zadania inwestycyjnego:	OBI/36/2601282, P/25/074249 ZN/3057/3636MZI/2026/2601282/1	
Projektant:	inż. Karol Kummer (uprawnienia: instalacyjna w zakresie sieci, instalacji i urządzeń elektrycznych i elektroen.)	Nr uprawnień: POM/0006/PWOE/11	Podpis:	Data: 29.06.2026	Nr rys.: E-01u
Opracowujący:	inż. Rafał Szynszecki		Podpis:	Data: 29.06.2026	Skala: 1:500

GDDKiA

Generalna Dyrekcja
Dróg Krajowych i Autostrad
Oddział w Gdańsku

OGD.KP-13.4170.92.2.2026.KG.3

Gdańsk, dnia 06-08-2026 r.

ELUS Sp. z o.o.
ul. Kościerska 1A
83-300 Kartuzy

Budowa drogi ekspresowej S6 na odcinku Słupsk – Bożepole Wielkie, Zadanie 5: w. Leśnice (bez węzła) – w. Bożepole Wielkie (bez węzła)

Dotyczy: Uzgodnienie lokalizacji złącza kablowo-pomiarowego P/25/074249.

Korespondencja związana:
[1] Wniosek z 03.07.2026 r.
[2] Pismo OGD.KP-13.4170.92.2.2026.DR
[3] Wniosek z 16.07.2026 r.
[4] OGD.KP-13.4170.92.2.2026.dr.2
[5] mail z dnia 04.08.2026 r.

W nawiązaniu do pisma OGD.KP-13.4170.92.2.2026.dr.2 z dnia 24.07.2026 r. Generalna Dyrekcja Dróg Krajowych i Autostrad informuje, że projektowane przyłącze elektroenergetyczne nn 0,4 kV, służące zasileniu punktu przyłączenia zlokalizowanego na działce nr 409/4 obręb Łęczyce 0011, gm. Łęczyce, przebiega również przez działki nr 403/1 oraz 410/2.

Działki te zostały objęte obowiązująca decyzją o zezwoleniu na realizację inwestycji drogowej (ZRID) i pozostają obecnie w dyspozycji Wykonawcy robót Budimex S.A., który prowadzi roboty budowlane.

W związku z powyższym zakres uzgodnienia określonego w piśmie OGD.KP-13.4170.92.2.2026.dr.2 rozszerza się również na działki nr 403/1 oraz 410/2, przez które przebiega projektowana trasa przyłącza elektroenergetycznego nn 0,4 kV.

Pozostałe warunki, zastrzeżenia i wymagania określone w piśmie OGD.KP-13.4170.92.2.2026.dr.2 pozostają bez zmian i zachowują pełną moc obowiązującą.

Z poważaniem

Waldemar Chejmanowski

z-ca Dyrektora Oddziału
ds. Inwestycji

Otrzymują:
1. Adresat

Do wiadomości:
1. Rejon w Gdańsku
2. Wydział Uzgodnień
3. Inżynier Kontraktu – Lafrentz Sp. z o. o.
4. Dyrektor Kontraktu – Budimex S.A.
5. a/a

Sprawę prowadzi:
Dorota Radziusz
tel. 885-120-863
e-mail: dradziusz@gddkia.gov.pl

Administratorem Państwa danych osobowych jest Generalny Dyrektor Dróg Krajowych i Autostrad, ul. Wronia 53, 00-874 Warszawa, tel. (022) 375 8888, e-mail: kancelaria@gddkia.gov.pl.

W sprawach związanych z przetwarzaniem danych osobowych, można kontaktować się z Inspektorem Ochrony Danych, za pośrednictwem adresu e-mail: iod@gddkia.gov.pl.

Dane osobowe będą przetwarzane w celu rozpatrzenia i załatwienia sprawy administracyjnej oraz w celach archiwizacji.

Administrator przetwarza Państwa dane osobowe ponieważ realizuje obowiązek prawny nałożony na niego ustawą z dnia 14 czerwca 1960 r. Kodeks postępowania administracyjnego (Dz.U. z 2021 r. poz. 735 ze zm.) oraz ustawą z dnia 14 lipca 1983 r. o narodowym zasobie archiwalnym i archiwach (Dz.U. z 2020 r. poz. 164) w zw. z art. 6 ust. 1 lit c RODO3).

Administrator zbiera i przetwarza następujące dane osobowe: Imię i nazwisko oraz adres stron postępowania, a także inne dane osobowe stron postępowania niezbędne do wydania rozstrzygnięcia oraz dane osobowe innych osób zawarte w treści pism składanych przez strony w toku postępowania.

Administrator otrzymuje Państwa dane osobowe od stron postępowania. Przetwarzanie Państwa danych osobowych jest konieczne do rozpatrzenia i załatwienia sprawy administracyjnej.

Brak przekazania przez stronę postępowania danych osobowych wskazanych przez administratora może skutkować brakiem możliwości przeprowadzenia postepowania albo wydaniem niekorzystnej dla strony decyzji administracyjnej.

Państwa dane osobowe będą przetwarzane do czasu zakończenia postępowania, w tym ewentualnego postępowania przed sądem administracyjnym, a następnie przez okres przewidziany w przepisach o archiwizacji. Państwa dane osobowe są powierzane lub udostępniane podmiotom świadczącym na rzecz Administratora usługi związane z obsługą i rozwojem systemów IT.

W ramach funkcjonowania systemów teleinformatycznych Administratora dane osobowe mogą zostać przekazane do państwa trzeciego. Podstawą takiego przekazania są standardowe klauzule umowne (art. 46 ust. Pani Paulina Kosmala Strona 2 z 2 2 lit c RODO).

Szczegółowych informacji na temat warunków przekazania Państwa danych osobowych do państw trzecich możne udzielić Inspektor Ochrony Danych – kontakt iod@gddkia.gov.pl.

Przysługują Państwu następujące prawa:
1. prawo dostępu do danych osobowych i ich sprostowania,
2. prawo żądania ograniczenia przetwarzania - jeżeli spełnione są przesłanki określone w art. 18 RODO,
3. prawo żądania usunięcia danych osobowych - jeżeli spełnione są przesłanki określone w art. 17 RODO,
4. prawo wniesienia skargi do Prezesa Urzędu Ochrony Danych Osobowych.

Państwa dane osobowe nie będą podlegały zautomatyzowanemu podejmowaniu decyzji, w tym profilowaniu.

Pracownia Geodezyjno - Projektowa
"KODEM" inż. Krzysztof Mazurek

83-000 Pruszcz Gdański, ul. Wojciecha Kossaka 2A/15 NIP 583-191-16-69
tel. 692 378 971 e-mail: krzysztof@kodem.eu

MAPA DO CELÓW PROJEKTOWYCH
skala 1:500

Województwo: pomorskie [22]
Powiat: wejherowski [2215]
Gmina: Łęczyce [221508_2]
Obręb: Łęczyce [0011]
Nazwa obiektu: Łęczyce, dz. 410/1
ID: GD.6640.3773.2026
Układ odniesienia:
poziomy - PL-2000 strefa 6 (18°)
wysokościowy - PL-EVRF2007-NH
Kierownik prac: inż. Zbigniew Mazurek, upr. 6224
Prace polowe: inż. Krzysztof Mazurek
Pruszcz Gdański, dnia 19.06.2026 r.

KIEROWNIK ROBOTY:
inż. Zbigniew Mazurek
geodeta upr. 6224

GEODETA
inż. Krzysztof Mazurek
tel.kom. 692 378 971
e-mail: krzysztof@kodem.eu

Nie wyklucza się istnienia w terenie innych, nie wykazanych na niniejszej mapie urządzeń podziemnych, które nie zostały zgłoszone do inwentaryzacji.
Mapa zawiera projektowane sieci i urządzenia, które były przedmiotem narad koordynacyjnych (o ile istnieją w obszarze aktualizacji).
UWAGA!
Wykonanie niniejszej mapy nie było poprzedzone ustaleniami dotyczącymi:
- ewentualnch służebności gruntowych obciążających grunty położone w granicach projektowanej inwestycji budowlanej,
- dokładności położenia punktów granicznych,
- stanu prawnego granic nieruchomości.


Legenda:
- oznaczenie granic obszaru, który był przedmiotem aktualizacji
- projektowany podział nieruchomości


OŚWIADCZENIE	
Niniejszy dokument został opracowany w wyniku prac geodezyjnych i kartograficznych, których rezultaty zawiera operat techniczny pozytywnie zweryfikowany. Jednocześnie informuję, że jestem świadomy odpowiedzialności karnej za złożenie fałszywego oświadczenia.	
Dane identyfikujące zgłoszenie prac geodezyjnych	GD.6640.3773.2026
Nazwa organu Służby Geodezyjnej i Kartograficznej, który otrzymał zgłoszenie prac geodezyjnych	STAROSTA WEJHEROWSKI
Wykonawca prac geodezyjnych	Pracownia Geodezyjno-Projektowa "KODEM" inż. Krzysztof Mazurek
Numer i data sporządzenia dokumentu potwierdzającego wynik pozytywnej weryfikacji	GD.6640.3773.2026.1 z dnia 13.07.2026 r.
Imię, nazwisko oraz numer uprawnień zawodowych kierownika prac geodezyjnych	Zbigniew Mazurek numer uprawnień 6224

POUCZENIE: Oświadczenie jest równoważne z klauzulą urzędową, mapa może być wykorzystane w procesie budowlanym. art. Art. 12b, pkt. 5a Ustawy z dnia 17 maja 1989 r. Prawo geodezyjne i kartograficzne (t.j. Dz. U. z 2024 r. poz. 1151.)

Signed by / Podpisano przez:
Krzysztof Mateusz Mazurek
Date / Data: 2026-07-19 21:33

Signed by / Podpisano przez:
Zbigniew Bolesław Mazurek
Date / Data: 2026-07-19 21:33

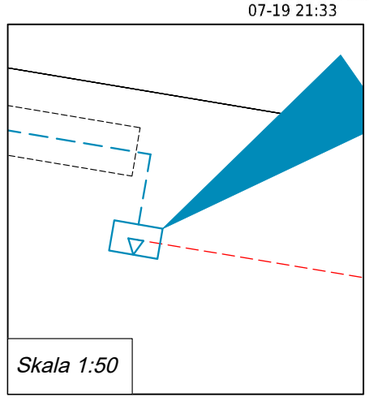

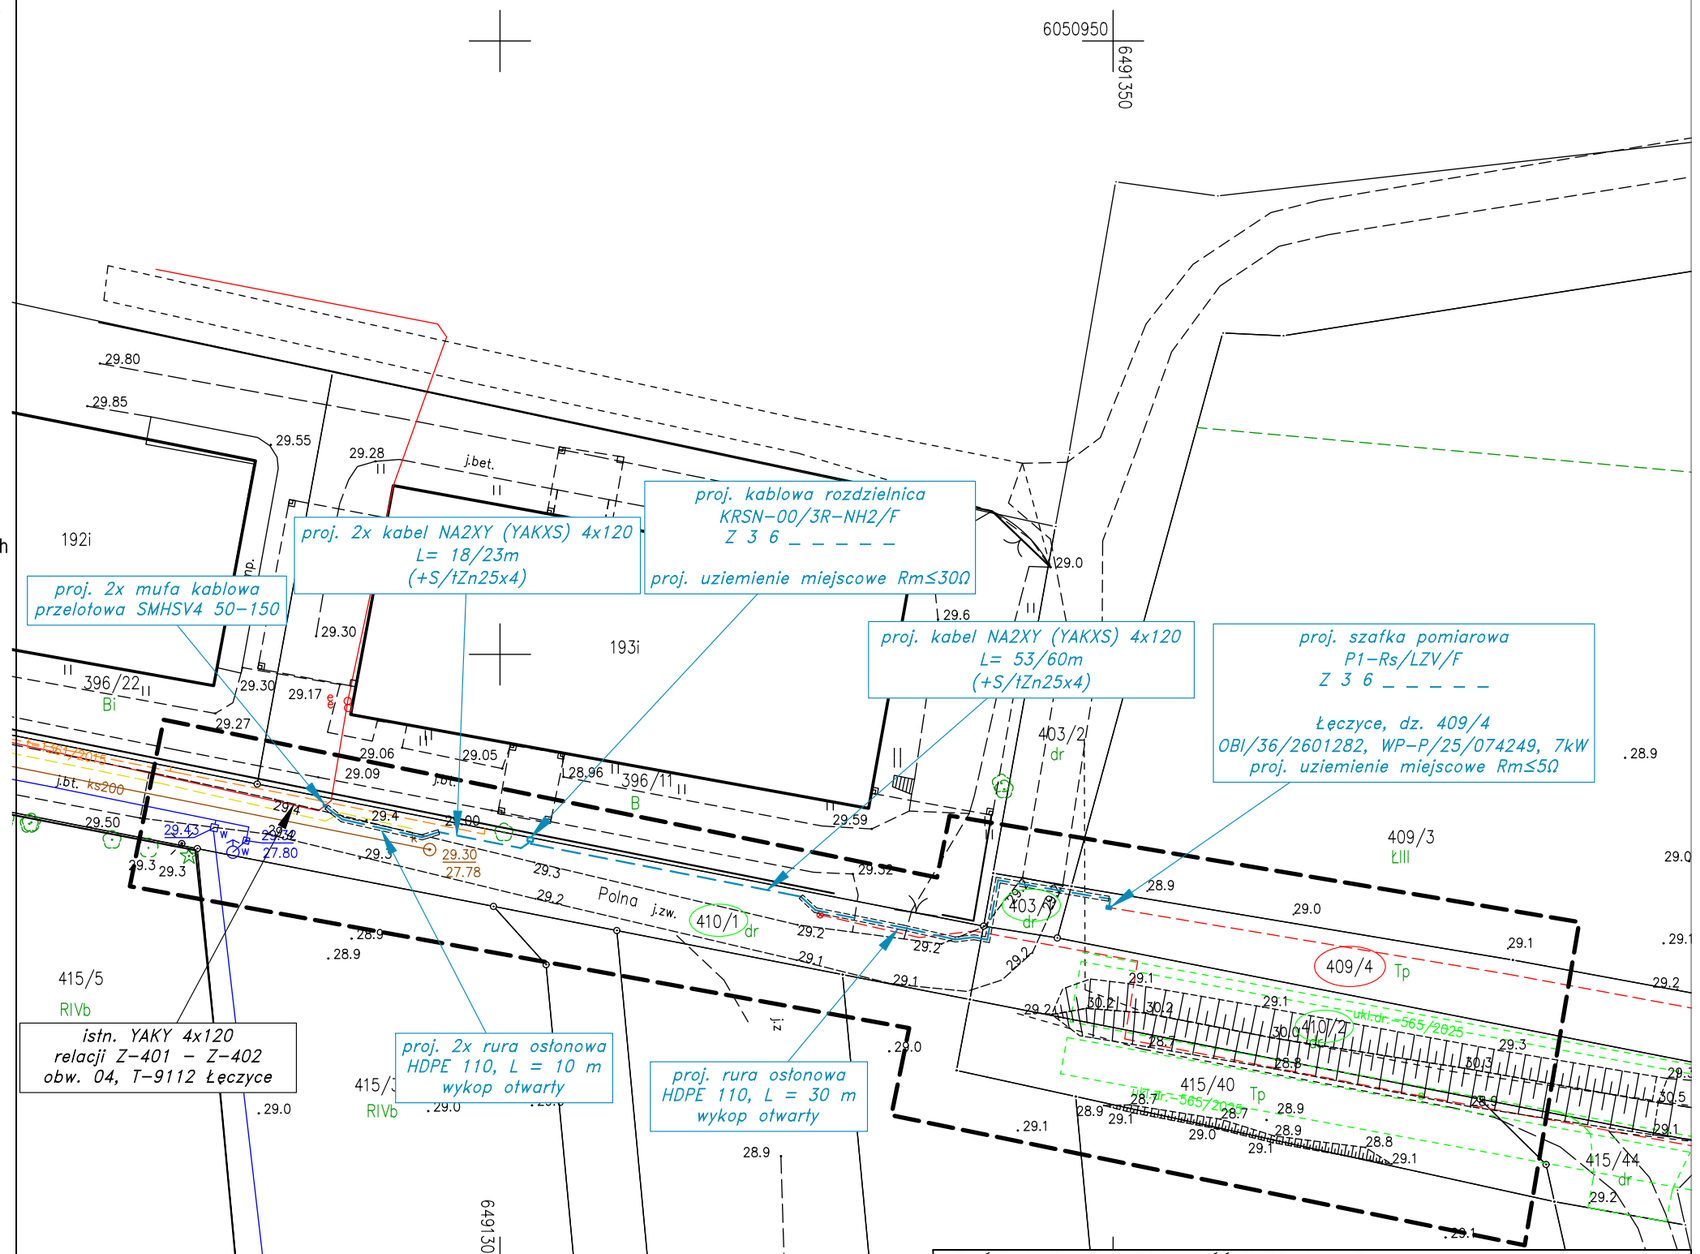


LEGENDA:
- proj. kabel nn 0,4kV
- proj. rura HDPE 110
- proj. szafka pomiarowa
- kierunek otwierania szafki
- oznaczenie działki na trasie przyłącza
- oznaczenie działki przyłączanej

Uwagi:
- w pasach drogowych aktualne rzędne terenu przyjmuje się jako docelowe, w działkach prywatnych rzędne terenu uzgodnić z właścicielami
- kabel nn 0,4kV układać na głębokości 0,7m poniżej docelowego poziomu gruntu;
- przy kolizji z istn. siecią elektroenergetyczną, wodociągową, kanalizacyjną, telekomunikacyjną, gazociągiem i przy przejściu przez drogę, wjazdy, chodnik oraz w pobliżu systemu korzeniowego drzew kabel prowadzić w rurze osłonowej HDPE110 lub w przewiercie sterowanym HDPE110, górna krawędź rury na gł. min. 1,0m;
- w przypadku kolizji z uzbrojeniem podziemnym kabel układać zgodnie z N SEP-E-004;

POŚWIADCZAM ZA ZGODNOŚĆ Z ORYGINAŁEM MAPY DO CELÓW PROJEKTOWYCH nr GD.6640.3773.2026 Podpis: Rafał Szynszecki

ELUS spółka z o.o.
83-300 Kartuzy
ul. Kościerska 1A
Pracownia Projektowa
tel.: +48-58-6811538
projekty@elus.pl

Tytuł rysunku:	Projekt zagospodarowania terenu Budowa przyłącza elektroenergetycznego 0,4kV (kablowego) dla zasilania dz. 409/4, obr. Łęczyce 0011, gm. Łęczyce				
Nazwa i adres obiektu budowlanego:	Przyłącze elektroenergetyczne 0,4kV (kablowe) gm. Łęczyce, obr. Łęczyce 0011, dz. 410/1, 410/2, 403/1, 409/4				
Inwestor:	ENERGA - OPERATOR SA ul. Marynarki Polskiej 130 80-557 Gdańsk		Nr zadania inwestycyjnego:		OBI/36/2601282, P/25/074249 ZN/3057/3636MZI/2026/2601282/1
Projektant:	inż. Rafał Szynszecki specjalność instalacyjna w zakresie sieci, instalacji i urządzeń elektrycznych i elektron.	Nr uprawnień: POM/0098/POE/26	Podpis:	Data: 20.08.2026	Nr rys.: E-01 Skala: 1:500

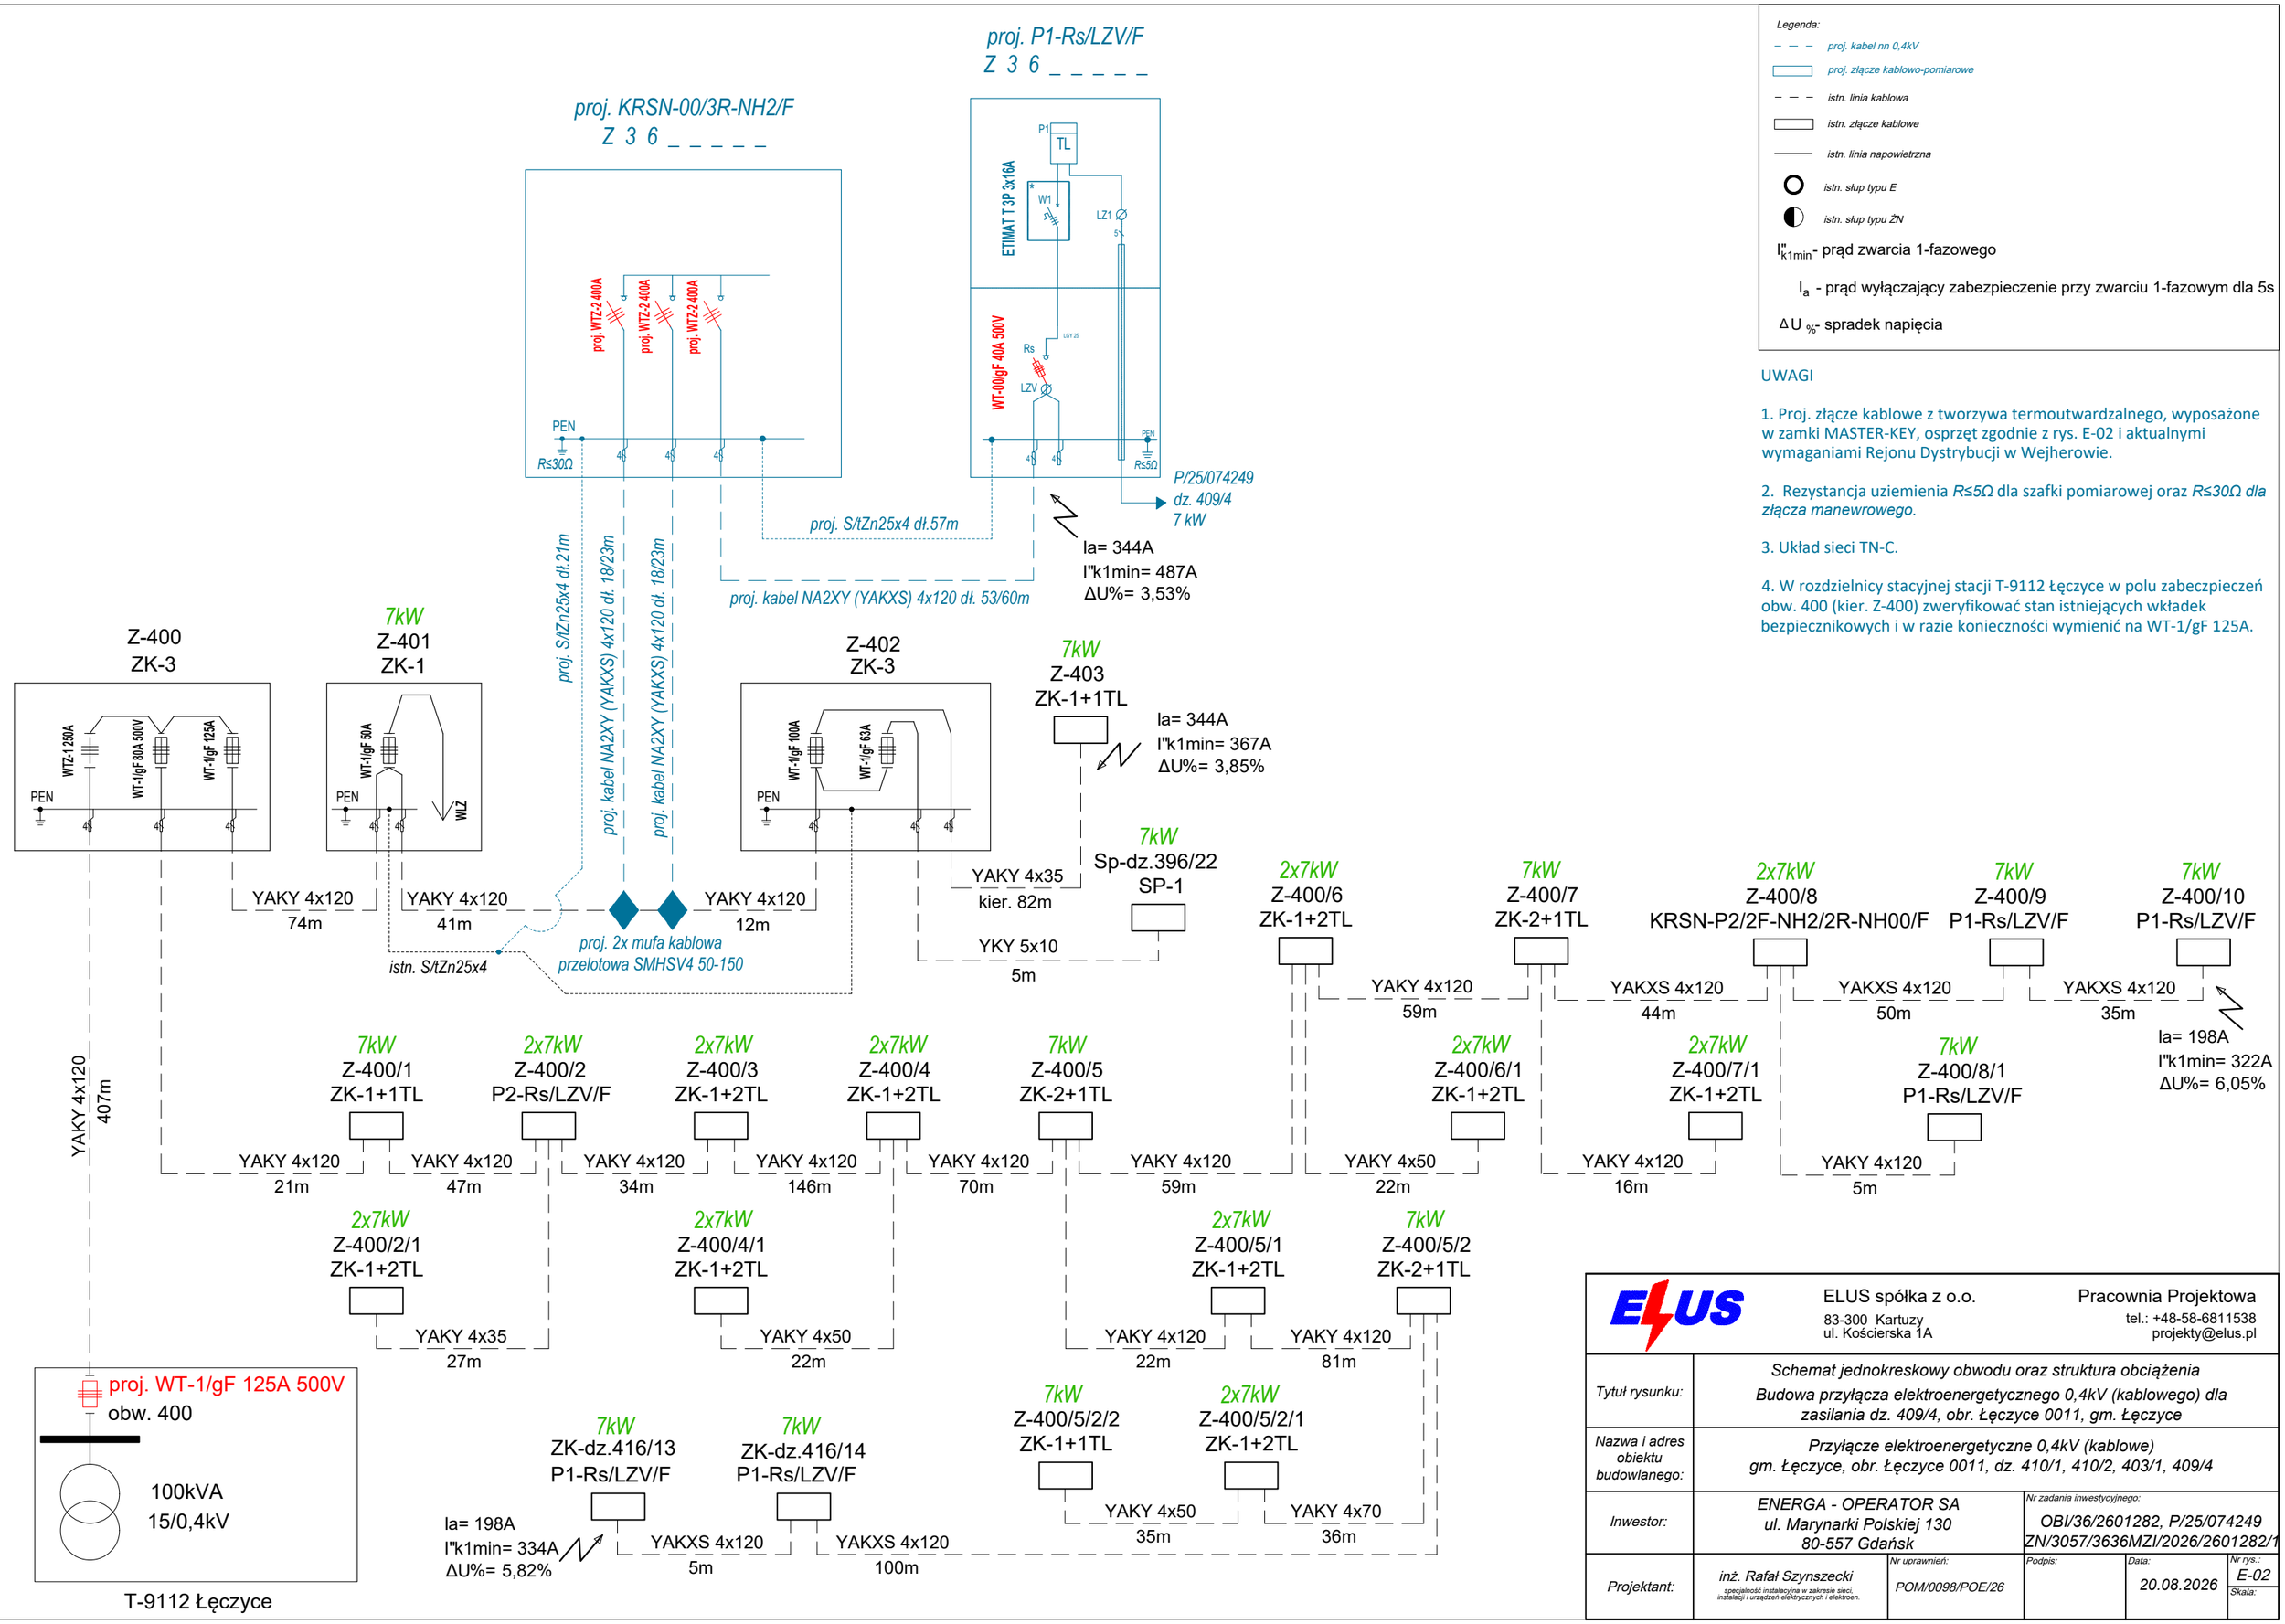

UWAGI

1. Proj. złącze kablowe z tworzywa termoutwardzalnego, wyposażone w zamki MASTER-KEY, osprzęt zgodnie z rys. E-02 i aktualnymi wymaganiami Rejonu Dystrybucji w Wejherowie.

2. Rezystancja uziemienia *R≤5Ω* dla szafki pomiarowej oraz *R≤30Ω dla złącza manewrowego.*

3. Układ sieci TN-C.

4. W rozdzielnicy stacyjnej stacji T-9112 Łęczyce w polu zabeczpieczeń obw. 400 (kier. Z-400) zweryfikować stan istniejących wkładek bezpiecznikowych i w razie konieczności wymienić na WT-1/gF 125A.

ELUS spółka z o.o.
83-300 Kartuzy
ul. Kościerska 1A
Pracownia Projektowa
tel.: +48-58-6811538
projekty@elus.pl

Tytuł rysunku:	*Schemat jednokreskowy obwodu oraz struktura obciążenia* *Budowa przyłącza elektroenergetycznego 0,4kV (kablowego) dla zasilania dz. 409/4, obr. Łęczyce 0011, gm. Łęczyce*
Nazwa i adres obiektu budowlanego:	*Przyłącze elektroenergetyczne 0,4kV (kablowe)* *gm. Łęczyce, obr. Łęczyce 0011, dz. 410/1, 410/2, 403/1, 409/4*
Inwestor:	*ENERGA - OPERATOR SA* *ul. Marynarki Polskiej 130* *80-557 Gdańsk*
Nr zadania inwestycyjnego:	*OBI/36/2601282, P/25/074249* *ZN/3057/3636MZI/2026/2601282/1*
Projektant:	*inż. Rafał Szynszecki* *specjalność instalacyjna w zakresie sieci, instalacji i urządzeń elektrycznych i elektroen.*
Nr uprawnień:	*POM/0098/POE/26*
Podpis:	
Data:	*20.08.2026*
Nr rys.:	*E-02*
Skala:	