„GL - ELEKTRO" Stefan Gładkowski

** projektowanie * nadzory * ekspertyzy **

75-361 Koszalin ul. Romana Dmowskiego 60

Projekt Budowlano-Wykonawczy

Zadanie inwestycyjne: OBI/53/2601786

Branża: elektroenergetyczna

Działka nr: 24, 9/58 w obr. ewid. Polanów 5

Temat: Budowa przyłącza kablowego 0,4kV dla zasilenia domu jednorodzinnego na dz. 9/58 w Polanowie ul. Zacisze.

Inwestor: ENERGA - OPERATOR S.A. Oddział w Koszalinie
ul. Morska 10, 75-950 Koszalin

Oświadczenie: ***Zgodnie z art. 20 ust. 4 „Prawa budowlanego" oświadczam, że projekt został wykonany zgodnie z obowiązującymi przepisami oraz zasadami wiedzy technicznej.***

Projektował: mgr inż. Stefan Gładkowski
nr uprawn. KN-33/75 ZAP/IE/2520/01

mgr inż. Stefan Gładkowski
Uprawnienia budowlane w zakresie
instalacji i urządzeń elektrycznych
§ 29 i § 9 ust. 1 pkt 1 i pkt 2
Nr ewid. KN-33/75 i KN-135/71

Koszalin, wrzesień 2026r

Projekt budowlany jest kompletny z punktu widzenia celu, któremu ma służyć. Egz. nr 1

ENERGA-OPERATOR SA
Oddział w Koszalinie
Dział Dokumentacji Energetycznej
Rejon Dystrybucji w Koszalinie
ul. Morska 10
75-950 Koszalin

Koszalin, dnia 01.10.2026r.

"GL-ELEKTRO" projektowanie nadzory ekspertyzy
Stefan Gładkowski ul. R. Dmowskiego 60
75-361 Koszalin
stefan.gladkowski@wp.pl

PROTOKÓŁ ODBIORU CZĘŚCIOWEGO
ze sprawdzenia projektu budowlano-wykonawczego
53MMD/AK/8751, EOP/KD/5/2026/09/04155

Temat projektu: Przyłącze kablowe 0,4kV dla zasilenia obiektu: budynek jednorodzinny na dz. 9/58 w m. Polanów (Wołk).

Numer warunków:

Nr zadania inwestycyjnego: OBI/53/2601786

Adres inwestycji: Polanów (miasto)

Zakres uzgodnienia: Projekt uważamy za sprawdzony pod względem:

- zgodności ze złożonym zleceniem/wytycznymi,
- poprawności zastosowanych rozwiązań,
- spełnienia wymogów i oczekiwań inwestora.

Status uzgodnienia: **Pozytywny**

Uwagi/ Informacje dodatkowe: Bez zgłoszenia zamiaru budowy przyłącza kablowego 0,4 KV.

Projekt nadaje się do realizacji
- Odpis sprawdzenia projektu należy dołączyć do każdego egzemplarza dokumentacji
Uzgodnienie ważne jest do: 30.09.2028r.

Niniejsze uzgodnienie nie zwalnia od obowiązku dotrzymania procedury poprzedzającej rozpoczęcie robót budowlanych określonej w ustawie z dnia 7 lipca 1994 Prawo Budowlane oraz od odpowiedzialności w zakresie stosowania obowiązujących przepisów budowy i norm.

Sprawdzenie przeprowadził:
Andrzej Kulik

Protokół zatwierdził:
Kierownik
Działu Dokumentacji Energetycznej
Agata Wiechowska

Załączniki:

1. Projekt .....
2. .....

Energa

SID0000000005147371

Numer P/26/057123	Miejscowość Koszalin	Data 21-07-2026

WARUNKI PRZYŁĄCZENIA

DO SIECI ELEKTROENERGETYCZNEJ ENERGA-OPERATOR SA

Oddział w Koszalinie

1. Przyłączany obiekt:
   Nazwa:budynek mieszkalny - jednorodzinny
   Adres (Nr działki):Polanów, ul. -
   gm. Polanów , działka numer 0005-9/58
2. Grupa przyłączeniowa: grupa V
3. Moc przyłączeniowa: 13 kW
4. Miejsce przyłączenia:
   GPZ - RS Polanów [3096]
   Linia 15 kV RS Polanów - Kolejowa [S503647]
   Stacja SN/nn Polanów Kolejowa [31043]
   Obwód nn kier. ZK Poldrew [3]
   Obiekt Obwód [nN] kier. ZK Poldrew [3]

5. Miejsce dostarczania energii elektrycznej:
   zaciski prądowe łączące projektowane przyłącze z istniejącą linią 0,4 kV;
6. Rodzaj przyłącza: kablowe
7. Zakres prac niezbędnych do realizacji przyłączenia oraz wymagania w zakresie wyposażenia niezbędnego do współpracy z siecią:

7.1 Zakres inwestycji realizowanych przez ENERGA-OPERATOR SA

7.1.1. Urządzenia WN i SN:
-

7.1.2. Stacja transformatorowa:
-

7.1.3. Urządzenia nn:
Anuluje się warunki przyłączenia P/26/027405 na prośbę jednostki projektowej.
Za pisemną zgodą Właściciela terenu na działce nr 9/58 w miejscu uzgodnionym z wnioskodawcą, zainstalować szafkę typu: P1-Rs/LZV/F z dostępem od strony drogi (dz. nr 24). Szafkę zasilić kablem o przekroju według obliczeń, lecz nie mniej jak YAKXS 4x120mm2 ze słupa linii napowietrznej 0,4kV numer 01/05/NR-10. Szczegóły techniczne oraz koncepcję trasy projektowanego kabla uzgodnić na roboczo w Dziale Przyłączeń w Koszalinie.

7.1.4. Wyposażenie urządzeń, instalacji lub sieci, niezbędne do współpracy z siecią, do której instalacje lub sieci są przyłączane:
-

7.1.5. Zabezpieczenie sieci przed zakłóceniami elektrycznymi powodowanymi przez urządzenia, instalacje lub sieci wnioskodawcy:
-

7.1.6. Dostosowanie przyłączanych urządzeń, instalacji lub sieci do systemów sterowania dyspozytorskiego:
-

7.1.7. Demontaże:
-

7.2. Zakres inwestycji realizowanych przez Podmiot Przyłączany:
Wnioskodawca własnym kosztem i staraniem wybuduje linię zalicznikową od projektowanego złącza kablowo-pomiarowego do obiektu przyłączanego przewodem o przekroju żył wg obliczeń oraz zgodnie z obowiązującymi standardami. Wykonanie tych czynności powinno zostać potwierdzone w "Oświadczeniu o gotowości instalacji przyłączanej" zaopatrzonym w kopię uprawnień osoby poświadczającej.

8. Wymagany stopień skompensowania mocy biernej:
   tgφ QI: 0.4
   tgφ QIV: 0
9. Wymagania dotyczące układu pomiarowo-rozliczeniowego i systemu pomiarowo-rozliczeniowego:
9.1. Miejsce zainstalowania:
   na granicy działki
9.2. Rodzaj i prąd znamionowy oraz miejsce usytuowania zabezpieczenia przedlicznikowego / głównego:
   wyłącznik nadmiarowo - prądowy bez członu zwarciowego (ogranicznik mocy) o prądzie znamionowym 25 A, zainstalowane w części pomiarowej złącza kablowo-pomiarowego
9.3. Sposób pomiaru: bezpośredni

2026 -07- 22

9.4. Rodzaj mierzonej energii: Energia elektryczna czynna pobrana, Moc maksymalna pobrana, Straty nieobecne/ pomijalnie małe

9.5. Przystosowanie układu pomiarowo-rozliczeniowego do systemów zdalnego odczytu danych pomiarowych

-

9.6. Wymagania dodatkowe:

a) Dla pomiaru pośredniego lub półpośredniego, zastosować odpowiednie przekładniki i listwę kontrolno-pomiarową a w obwodach wtórnych pomiaru wykonać zabezpieczenie obwodów napięciowych liczników oraz optyczną sygnalizację zaniku napięcia.

b) Dla poszczególnych etapów budowy przewidzieć pomiar dostosowany do poboru mocy.

c) Urządzenia pomiarowe winny być osłonięte i przystosowane do oplombowania.

d) Wymagania techniczne dla układów transmisji danych pomiarowych określone są w Instrukcji Ruchu i Eksploatacji Sieci Dystrybucyjnej ENERGA–OPERATOR SA

e) inne:

Rodzaj układu pomiarowego: 3-fazowy.;

10. Dane dotyczące sieci oraz parametry w zakresie elektroenergetycznej automatyki zabezpieczeniowej i systemowej

10.1 Dotyczy sieci o napięciu do 1 kV:

a)	Układ sieci	TN-C	
b)	Napięcie znamionowe sieci	0,4	kV
c)	Maksymalny prąd zwarciowy w sieci	26	kA

Rzeczywistą wartość prądu zwarciowego oblicza projektant.

d)	System ochrony od porażeń	Samoczynne wyłączenie zasilania

10.2. Dotyczy sieci o napięciu powyżej 1 kV:

a)	Sposób pracy punktu neutralnego sieci	-	
b)	Napięcie znamionowe sieci	-	kV
c)	Prąd zwarcia doziemnego	-	A
d)	Czas wyłączenia zwarcia doziemnego	-	s
e)	Moc zwarciowa na szynach 15 kV	-	MVA
f)	Czas wyłączenia zwarcia wielofazowego	-	s

w stacji110/15 kV GPZ RS Polanów

Rzeczywistą wartość prądu zwarcia wielofazowego oblicza projektant na podstawie mocy zwarciowej.

g)	System ochrony od porażeń	uziemienie ochronne

10.3. Inne:

-

11. Dane znamionowe urządzeń, instalacji i sieci oraz dopuszczalne graniczne parametry ich pracy

Rodzaj urządzenia/instalacji/sieci	Napięcie znam. [kV]	Moc znam. [kW]	Prąd rozruchu [A]

12. Inne ustalenia:

12.1. Dotyczy projektu budowlanego:

-

12.2. Dotyczy współpracy ruchowej:

-

12.3. Dotyczy umowy o przyłączenie:

Warunkiem koniecznym realizacji umowy o przyłączenie jest uzyskanie przez ENERGA-OPERATOR S.A prawa do gruntu pod projektowane i istniejące urządzenia elektroenergetyczne, które zostaną uregulowane na podstawie odrębnych porozumień. W przypadku nie spełnienia w/w wymogu ENERGA-OPERATOR S.A. Oddział w Koszalinie zastrzega sobie odstąpienia od powyższej umowy o przyłączenie.

12.4. Inne wymagania:

UWAGA - INFORMACJA DLA WNIOSKODAWCY

Podmiot przyłączany zobowiązuje się do uregulowania stanu prawnego nieruchomości będących jego własnością w stanie niezbędnym do realizacji przyłączenia w tym do ustanowienia służebności przesyłu na nieruchomościach będących własnością Podmiotu Przyłączanego, na których projektowane będą urządzenia elektroenergetyczne niezbędne do realizacji przyłączenia. Regulacja stanu prawnego odbędzie się na bazie odrębnych porozumień w oparciu o Procedurę nabywania praw do nieruchomości obowiązującą w Spółce ENERGA OPERATOR S.A.

13. Użytkowane urządzenia elektryczne powinny spełniać wymagania określone w obowiązujących przepisach dotyczących kompatybilności elektromagnetycznej.

14. Przy realizacji niniejszych warunków przyłączenia należy uwzględnić wymagania określone w Instrukcji Ruchu i Eksploatacji Sieci Dystrybucyjnej obowiązującej na terenie działania ENERGA-OPERATOR SA.

15. Standardy jakościowe energii elektrycznej określa Rozporządzenie Ministra Gospodarki z dnia 4 maja 2007 roku (Dz.U. Nr 93 poz. 623 z 2007 r.).

ENERGA-OPERATOR SA nie zapewnia bezprzerwowej dostawy energii do sieci elektroenergetycznej dla ww. obiektu. Należy liczyć się z możliwością przerw w dostawie energii elektrycznej. Bezprzerwową dostawę energii elektrycznej można zapewnić jedynie poprzez zainstalowanie własnego źródła energii (np. agregatu prądotwórczego, urządzenia UPS, itp.) po uprzednim

uzgodnieniu warunków jego instalacji z ENERGA-OPERATOR SA Oddział w Koszalinie

16. Zawarcie umowy o przyłączenie stanowi podstawę do rozpoczęcia realizacji prac projektowych i budowlano-montażowych, na zasadach określonych w tej umowie. Projekt umowy o przyłączenie stanowi załącznik do niniejszych warunków.


17. Warunki przyłączenia są ważne 1 rok od dnia ich doręczenia.
Po zawarciu umowy o przyłączenie warunki przyłączenia ważne są w okresie obowiązywania umowy o przyłączenie.

18. Działając na podstawie art. 7 ust. 14 ustawy z dnia 10 kwietnia 1997 roku – Prawo energetyczne (Dz. U. nr 54 poz. 348 z późn. zm.) w związku z art. 34 ust. 3 pkt 3 ustawy z dnia 7 lipca 1994 roku (Dz. U. nr 89 poz. 414 z późn. zm.) ENERGA-OPERATOR SA oświadcza, że zapewni dostawę energii dla obiektu przyłączanego:
- po przyłączeniu obiektu do sieci elektroenergetycznej na podstawie niniejszych warunków przyłączenia oraz w oparciu o umowę o przyłączenie, jaka zostanie zawarta pomiędzy Podmiotem Przyłączanym a ENERGA – OPERATOR SA,
- po zawarciu umowy o świadczenie usług dystrybucji lub umowy kompleksowej.
Niniejsze oświadczenie jest oświadczeniem w rozumieniu art. 34 ust. 3, pkt. 3 ustawy - Prawo budowlane.

Ziemińska Beata
Technik ds. Przyłączeń
Beata Ziemińska
OPRACOWAŁ
tel. .....

Kierownik Działu Przyłączeń w Koszalinie
Krzysztof Merło
ZATWIERDZIŁ

Otrzymują:
1. Wnioskodawca
2. ENERGA-OPERATOR SA Oddział w Koszalinie Rejon Dystrybucji w Koszalinie ul. Morska 10, 75-950 Koszalin

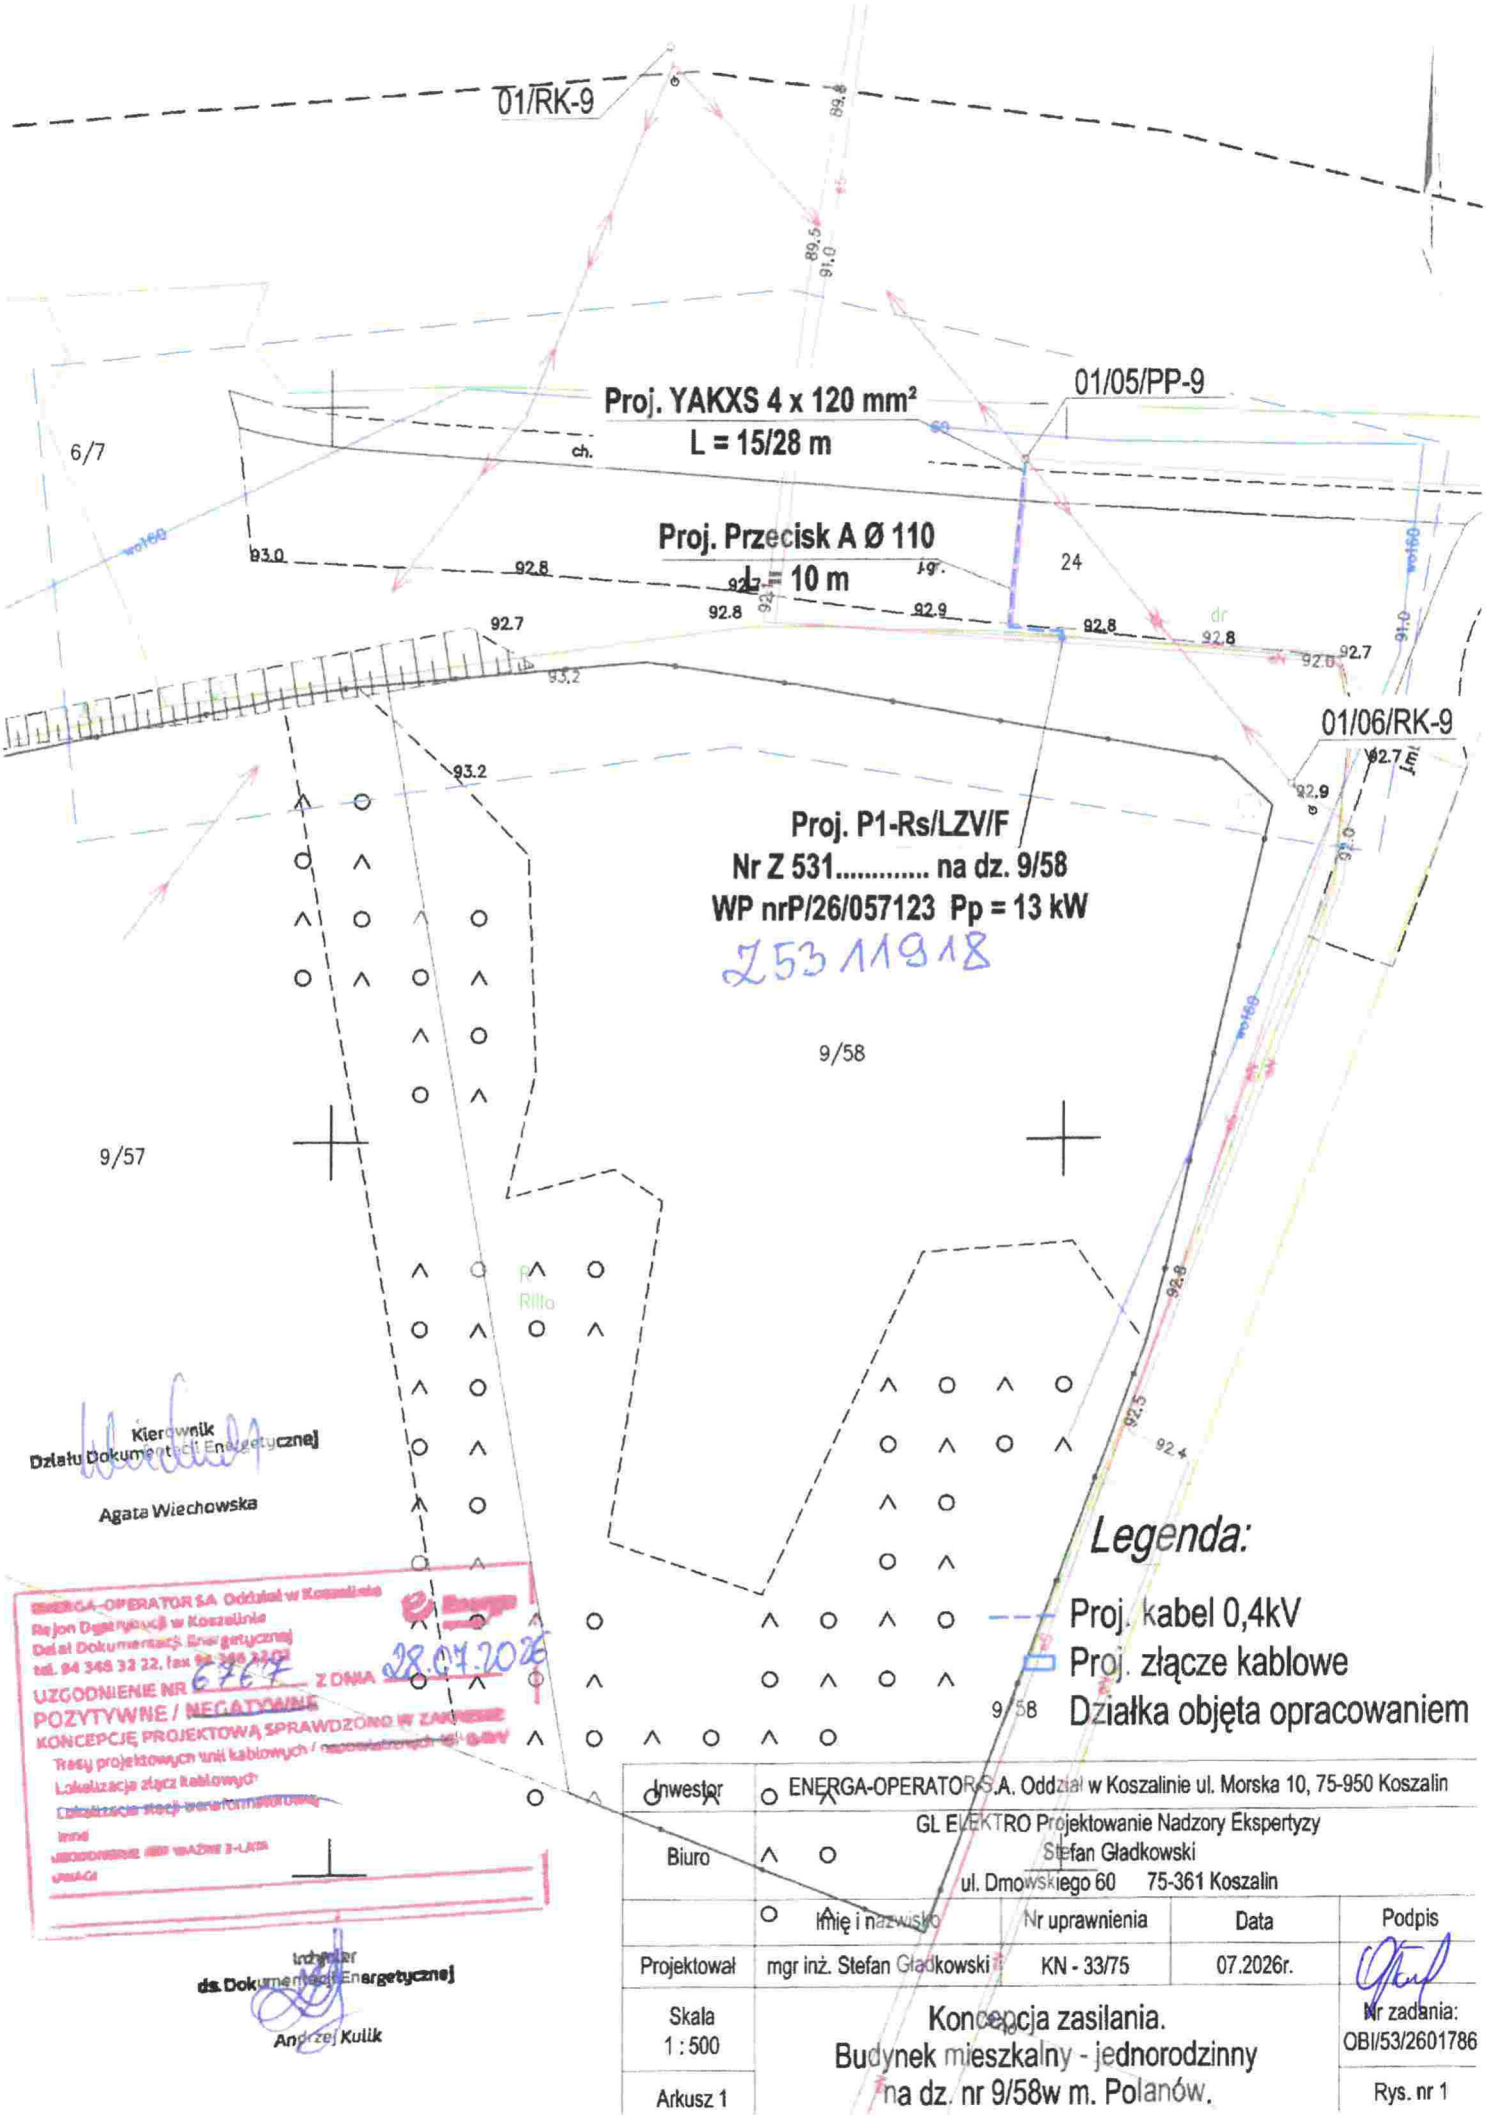

Kierownik Działu Dokumentacji Energetycznej
Agata Wiechowska

ENERGA-OPERATOR SA Oddział w Koszalinie
Rejon Dystrybucji w Koszalinie
Dział Dokumentacji Energetycznej
tel. 94 348 32 22, fax 94 348 32 01
UZGODNIENIE NR 6767 Z DNIA 28.07.2026
POZYTYWNE / NEGATYWNE
KONCEPCJĘ PROJEKTOWĄ SPRAWDZONO W ZAKRESIE
Trasy projektowych linii kablowych / napowietrznych nN 0,4kV
Lokalizacja złącz kablowych
Lokalizacja stacji transformatorowej
Inne
UZGODNIENIE JEST WAŻNE 3-LATA
UWAGI

Inżynier ds. Dokumentacji Energetycznej
Andrzej Kulik

Inwestor	ENERGA-OPERATOR S.A. Oddział w Koszalinie ul. Morska 10, 75-950 Koszalin			
Biuro	GL ELEKTRO Projektowanie Nadzory Ekspertyzy Stefan Gładkowski ul. Dmowskiego 60 75-361 Koszalin			
	Imię i nazwisko	Nr uprawnienia	Data	Podpis
Projektował	mgr inż. Stefan Gładkowski	KN - 33/75	07.2026r.	
Skala 1 : 500	Koncepcja zasilania. Budynek mieszkalny - jednorodzinny na dz. nr 9/58w m. Polanów.			Nr zadania: OBI/53/2601786
Arkusz 1				Rys. nr 1

Zachodniopomorski Wojewódzki
Konserwator Zabytków
w Szczecinie
ul. Pawła VI 3, 71-459 Szczecin
tel. 91 433 70 66/82, 488 18 04

Koszalin, 11 sierpnia 2026r.

ZArch.K.5183.451.2026.MJ

Energa Operator SA
Oddział w Koszalinie
ul. Morska 10
75-950 Koszalin

Dotyczy: budowy energetycznego przyłącza kablowego 0,4kV na działkach nr 9/58, 24 w Polanowie.

W nawiązaniu do pisma z dnia 28 lipca 2026r. (wpłynęło: 29.07.2026r.) w sprawie wydania zaleceń konserwatorskich dla projektowanej budowy energetycznego przyłącza kablowego 0,4kV na działkach nr 9/58, 24 w Polanowie, Zachodniopomorski Wojewódzki Konserwator Zabytków w Szczecinie, działając na podstawie art. 27 Ustawy o ochronie zabytków i opiece nad zabytkami z dnia 23 lipca 2003r. (t.j. Dz.U. z 2024r. poz. 1292 ze zm.), uprzejmie informuje, iż:

1/ na obszarze planowanej inwestycji nie ma zarejestrowanych stanowisk archeologicznych ani stref ochrony konserwatorskiej;

2/ w związku z prawdopodobieństwem przypadkowego odkrycia podczas prowadzonych prac ziemnych, związanych z realizacją inwestycji, warstw kulturowych, obiektów wziemnych lub ruchomych zabytków archeologicznych, Inwestor / Wykonawca prac zobowiązany jest do zabezpieczenia znaleziska, wstrzymania prac mogących je uszkodzić i niezwłocznego powiadomienia Wojewódzkiego Urzędu Ochrony Zabytków w Szczecinie Delegatury w Koszalinie (zgodnie z art. 32 ust. 1 w/w Ustawy);


3/ nie wnosi zastrzeżeń pod względem archeologicznym do realizacji przedmiotowej inwestycji przy uwzględnieniu niniejszych zaleceń;

Załącznik: mapa 1 egz.

Z up. ZACHODNIOPOMORSKIEGO
WOJEWÓDZKIEGO KONSERWATORA ZABYTKÓW
Kierownik Delegatury w Koszalinie
mgr Grzegorz Piechota

Otrzymują:
1. Energa Operator SA, Oddział w Koszalinie
   ul. Morska 10, 75-950 Koszalin
   adres koresp.: Pan Stefan Gładkowski
   ul. Dmowskiego 60, 75-361 Koszalin
2. a/a

Sprawę prowadzi: specjalista ds. zab. archeologicznych mgr Marlena Józefowska
Delegatura Wojewódzkiego Urzędu Ochrony Zabytków, ul. Zwycięstwa 125, 75-602 Koszalin
tel. 094 3408152 w. 21 fax 094 3411283
http://www.wkz.szczecin.pl e-mail: koszalin@wkz.szczecin.pl

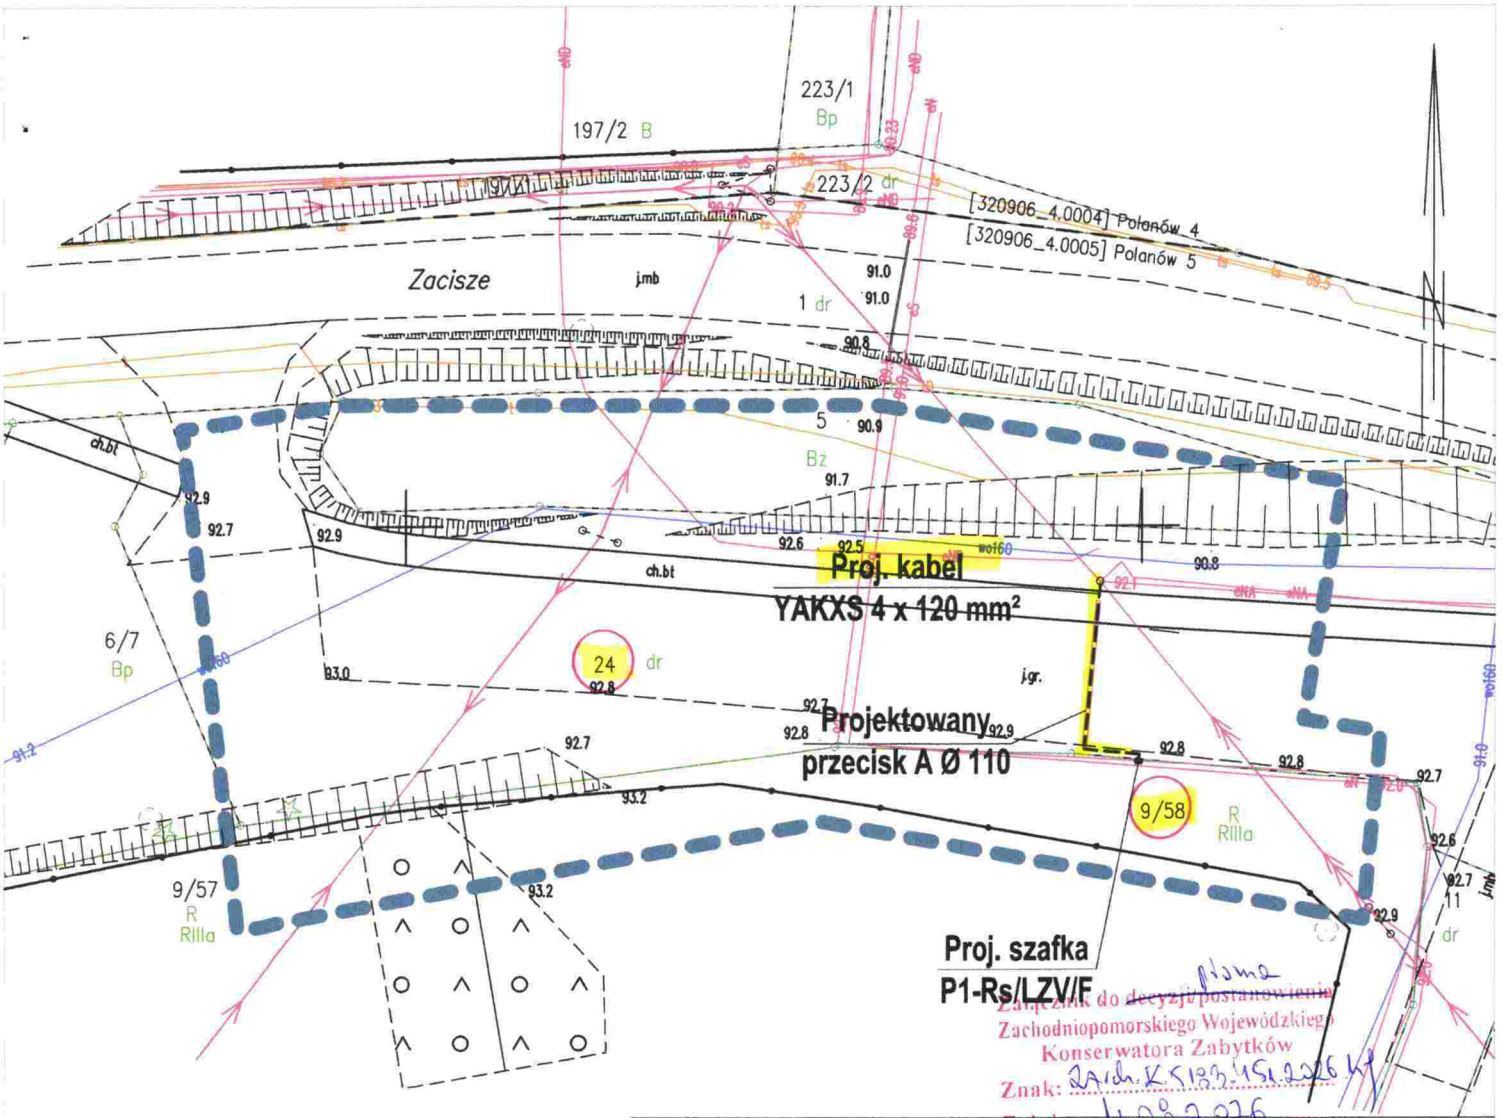

Załącznik do decyzji/postanowienia
Zachodniopomorskiego Wojewódzkiego
Konserwatora Zabytków
Znak: ZArch.KS.133-151.2026.KJ
Z dnia 14.09.2026

Inwestor	ENERGA-OPERATOR S.A. Oddział w Koszalinie ul. Morska 10, 75-950 Koszalin			
Biuro	GL ELEKTRO Projektowanie Nadzory Ekspertyzy Stefan Gładkowski ul. Dmowskiego 60 | 75-361 Koszalin			
	Imię i nazwisko	Nr uprawnienia	Data	Podpis
Projektował	mgr inż. Stefan Gładkowski	KN - 33/75	07.2026r.	
Skala 1 : 500	Projekt zagospodarowania terenu. Budynek mieszkalny - jednorodzinny na dz. nr 9/58w m. Polanów.			Nr zadania: OBI/53/2601786
Arkusz 1				Rys. nr 1

mgr inż. Stefan Gładkowski
Uprawnienia budowlane w zakresie
projektowania bez ograniczeń
Nr ewid. KN-33/75

MAPA DO CELÓW PROJEKTOWYCH ARKUSZ1(1)

Nazwa miejscowości: Polanów obr. 5 dz. 9/58
Obręb ewidencyjny: Polanów 5 [0005]
Jednostka ewidencyjna: Miasto Polanów [320906_4]
powiat koszaliński
województwo zachodniopomorskie

Skala: 1:500
Nazwa układu współrzędnych: "PL-2000/5"
Nazwa układu wysokości: "PL-EVRF2007-NH"

Obszar opracowania:

W zakresie pomiaru nie badano istnienia obciążeń nieruchomości w postaci służebności przechodu lub przejazdu.

Poświadczam, że niniejszy dokument został opracowany w wyniku prac geodezyjnych, których rezultaty zawiera operat techniczny pozytywnie zweryfikowany. Jednocześnie informuję, że jestem świadomy odpowiedzialności karnej za złożenie fałszywego oświadczenia.

Identyfikator zgłoszenia prac geodezyjnych	GK.6640.1996.2026
Organ służby geodezyjnej, który otrzymał zgłoszenie	Starosta Koszaliński
Numer i data sporządzenia dokumentu zawierającego pozytywny wynik weryfikacji	GK.6640.1996.2026-53272 23.07.2026
Imię i Nazwisko oraz numer uprawnień kierownika prac: Artur Kamiński nr upr. 12340 (1,2)	ZAKŁAD USŁUG GEODEZYJNYCH I KARTOGRAFICZNYCH Krystyna Kamińska 76-015 Manowo, ul. Kasztanowa 10 tel. 94/318-30-32, tel. kom. 603242767 NIP 669-14-72-933 REGON 330992434
Data aktualizacji: 09.07.2026 r. Data opracowania: 09.07.2026 r.	Nazwa wykonawcy

Koszalin, dn. 03.09.2026 r.

Starosta Koszaliński

Znak sprawy: GK.6630.463.2026

ODPIS
PROTOKOŁU Z NARADY KOORDYNACYJNEJ
zakończonej w dniu 03.09.2026 r.
w sprawie usytuowania projektowanej sieci uzbrojenia terenu

Przedmiot narady:	przyłącze energetyczne kablowe 0,4 kV ze złączem kablowym
Lokalizacja:	Polanów - Miasto Obręb: Polanów 5, dz.: 9/58, 24
Wnioskodawca:	"GL-ELEKTRO" PROJEKTOWANIE NADZORY EKSPERTYZY STEFAN GŁADKOWSKI ul. Dmowskiego 60, 75-361 Koszalin
Przewodniczący:	Marlena Białek, Główny Specjalista
Sposób przeprowadzenia narady:	elektroniczny
Data wpływu:	26.08.2026 r.

Lista uczestników narady koordynacyjnej wraz z uwagami

Lp.	Nazwa instytucji Sposób uczestnictwa	Stanowisko Uwagi	Imię i nazwisko uczestnika
1	**Energa Operator S.A. Oddział w Koszalinie Rejon Dystrybucji w Koszalinie ul.Morska 10, 75-950 Koszalin**	**Uczestnik nieobecny na naradzie**	
2	**Polska Spółka Gazownictwa Sp. z o.o. Oddział Zakład Gazowniczy w Koszalinie ul.Połczyńska 55/57, 75-808 Koszalin**	**Uczestnik nieobecny na naradzie**	
3	**Przedstawiciel Gminy Polanów ul.Wolności 4, 76-010 Polanów**	**Uczestnik nieobecny na naradzie**	
4	**Zakład Usług Komunalnych w Polanowie ul. Stawna 2, 76-010 Polanów**	**Uczestnik nieobecny na naradzie**	
Wnioskodawca			**"GL-ELEKTRO" PROJEKTOWANIE NADZORY EKSPERTYZY STEFAN GŁADKOWSKI**

Dokument wygenerował(a): Iga Smolińska, dn. 03-09-2026 09:43:48
Jeżeli dokument jest wystawiony elektronicznie, to nie wymaga podpisu analogowego ani pieczęci, lecz wymaga podpisu elektronicznego.
Uwaga: podpis elektroniczny jest niewidoczny – można go zweryfikować tylko odpowiednim programem

Treść protokołu została uzgodniona z osobami, które uczestniczyły w naradzie wyłącznie za pomocą środków komunikacji elektronicznej.

Z upoważnienia Starosty
Marlena Białek, Główny Specjalista

Z up. STAROSTY
Marlena Białek
Główny Specjalista

.....
Podpis przewodniczącego narady


POUCZENIE:

1. Przedstawiciele instytucji zostali zawiadomieni o sposobie, terminie i miejscu przeprowadzenia narady koordynacyjnej zgodnie z ustawą Prawo geodezyjne i kartograficzne (t.j. Dz. U.2024.1151). W myśl art. 28b ust. 3 pkt 4 tej ustawy w naradzie koordynacyjnej mogą wziąć udział również inne podmioty, które mogą być zainteresowane rezultatami narady koordynacyjnej, w szczególności zarządzające terenami zamkniętymi, w przypadku sytuowania części projektowanych sieci na tych terenach.

2. Niniejsze uzgodnienie wykonano w oparciu o treść mapy zasadniczej, która może nie zawierać projektów wszystkich urządzeń podziemnych nie podlegających uzgodnieniu na mocy art. 28b ust. 2 ustawy Prawo geodezyjne i kartograficzne (t.j. Dz. U.2024.1151).

3. Znaki geodezyjne, urządzenia zabezpieczające te znaki oraz budowle triangulacyjne podlegają ochronie w myśl art. 15 ustawy Prawo geodezyjne i kartograficzne (t.j. Dz. U.2024.1151).

Dokument wygenerował(a): Iga Smolińska, dn. 03-09-2026 09:43:48
Jeżeli dokument jest wystawiony elektronicznie, to nie wymaga podpisu analogowego ani pieczęci, lecz wymaga podpisu elektronicznego.
Uwaga: podpis elektroniczny jest niewidoczny – można go zweryfikować tylko odpowiednim programem

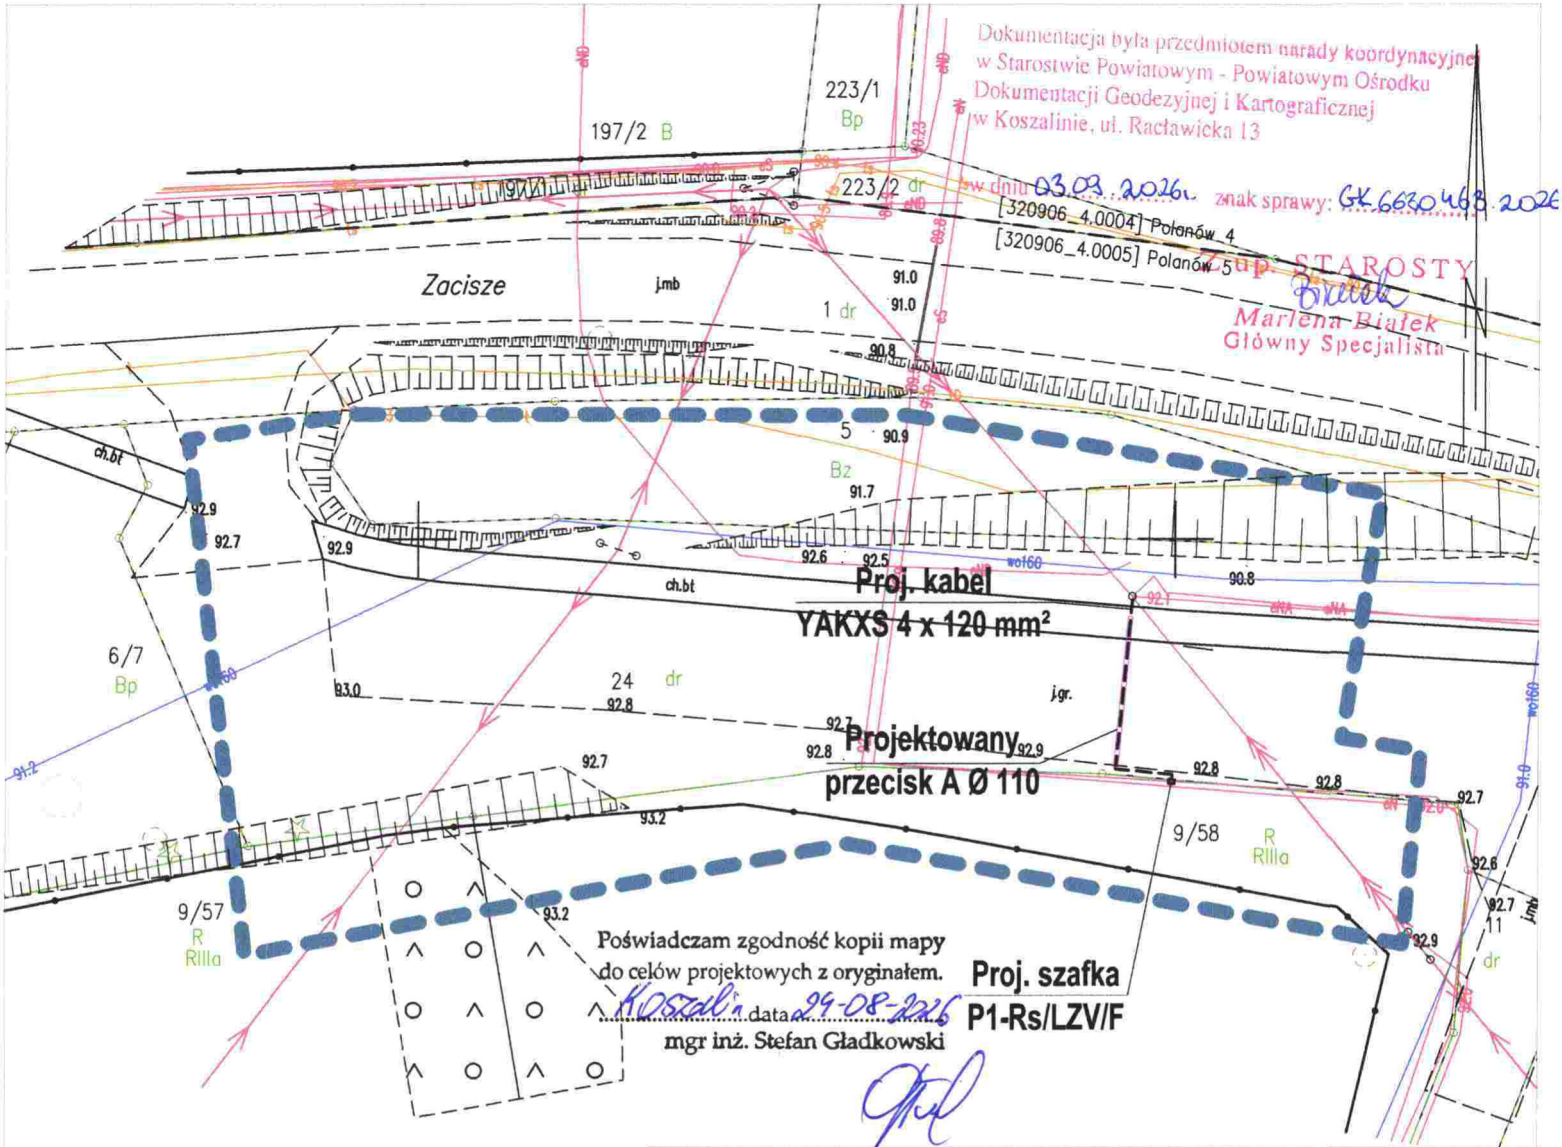

Inwestor	ENERGA-OPERATOR S.A. Oddział w Koszalinie ul. Morska 10, 75-950 Koszalin			
Biuro	GL ELEKTRO Projektowanie Nadzory Ekspertyzy Stefan Gładkowski ul. Dmowskiego 60 | 75-361 Koszalin			
	Imię i nazwisko	Nr uprawnienia	Data	Podpis
Projektował	mgr inż. Stefan Gładkowski	KN - 33/75	07.2026r.	
Skala 1 : 500	Projekt zagospodarowania terenu. Budynek mieszkalny - jednorodzinny na dz. nr 9/58w m. Polanów.			Nr zadania: OBI/53/2601786
Arkusz 1				Rys. nr 1

mgr inż. Stefan Gładkowski
Uprawnienia budowlane w zakresie instalacji i urządzeń elektrycznych i elektroenergetycznych
bez ograniczeń
Na podst. KN-33/75 z dnia 1975-06-30 pkt 2
Na podst. KN-13/71

MAPA DO CELÓW PROJEKTOWYCH ARKUSZ1(1)

Nazwa miejscowości: Polanów obr. 5 dz. 9/58
Obręb ewidencyjny: Polanów 5 [0005]
Jednostka ewidencyjna: Miasto Polanów [320906_4]
powiat koszaliński
województwo zachodniopomorskie

Skala: 1:500
Nazwa układu współrzędnych: "PL-2000/5"
Nazwa układu wysokości: "PL-EVRF2007-NH"

Obszar opracowania: - - - - - -

W zakresie pomiaru nie badano istnienia obciążeń nieruchomości w postaci służebności przechodu lub przejazdu.

Poświadczam, że niniejszy dokument został opracowany w wyniku prac geodezyjnych, których rezultaty zawiera operat techniczny pozytywnie zweryfikowany. Jednocześnie informuję, że jestem świadomy odpowiedzialności karnej za złożenie fałszywego oświadczenia.

Identyfikator zgłoszenia prac geodezyjnych	GK.6640.1996.2026
Organ służby geodezyjnej, który otrzymał zgłoszenie	Starosta Koszaliński
Numer i data sporządzenia dokumentu zawierającego pozytywny wynik weryfikacji	GK.6640.1996.2026-53272 23.07.2026
Imię i Nazwisko oraz numer uprawnień kierownika prac: Artur Kamiński nr upr. 12340 (1,2)	ZAKŁAD USŁUG GEODEZYJNYCH I KARTOGRAFICZNYCH Krystyna Kamińska 76-015 Manowo, ul. Kasztanowa 10 tel. 94/318-30-32, tel. kom. 603242767 NIP 669-14-72-933 REGON 330992434
Data aktualizacji: 09.07.2026 r. Data opracowania: 09.07.2026 r.	Nazwa wykonawcy

WSPÓŁRZĘDNE	
Przyłącze kablowe 0,4kV	
Polanów dz. 9/58	
X	Y
5999595.9900	5609847.1700
5999584.8363	5609846.0880
5999584.4729	5609849.8341
5999584.1339	5609849.8096

mgr inż. Stefan Gładkowski
Uprawnienia budowlane w zakresie
instalacji i urządzeń elektrycznych
§ 29 i § 3 ust. 1 pkt 1 i pkt 2
Nr ewid. KN-33/75 i KN-135/71

Gmina Polanów

ul. Wolności 4, 76-010 Polanów, woj. zachodniopomorskie

tel. 94 3188351 • um@polanow.eu • polanow.pl

Polanów, dnia 18 sierpnia 2026 r.

GNR.IV.6853.26.2026

Energa Operator S.A.
ul. Morska 10
75-950 Koszalin

Dotyczy: budowy przyłącza kablowego 0,4 kV w dz. nr 24 obr. 5 miasta Polanów

W odpowiedzi na wniosek z dnia 28 lipca 2026 r., Pana Stefana Gładkowskiego, reprezentującego firmę „GL-ELEKTRO" projektowanie nadzory ekspertyzy Stefan Gładkowski, ul. R. Dmowskiego 60, 75-361 Koszalin, występującego w imieniu inwestora Energa Operator S.A., ul. Morska 10, 75-950 Koszalin po zapoznaniu się z projektem zagospodarowania terenu, w którym przedstawiono koncepcję lokalizacji projektowanych urządzeń, uprzejmie informuję, co następuje.

Wyrażam zgodę na etapie projektowania, na umieszczenie urządzeń infrastruktury technicznej w postaci przyłącza kablowego 0,4 kV w nieruchomości będącej własnością Gminy Polanów, oznaczonej w ewidencji gruntów i budynków jako dz. nr 24 położonej w obrębie ewidencyjnym 5 miasta Polanów, gm. Polanów.

Powyższe przedsięwzięcie powinno być realizowane zgodnie z załączonym do niniejszego pisma projektem zagospodarowania terenu oraz nie naruszając obowiązujących przepisów w tym zakresie.


Przed rozpoczęciem robót budowlanych należy określić w odrębnym wniosku warunki techniczne z podaniem parametrów umieszczanych urządzeń technicznych oraz czas i długość zajęcia nieruchomości gminnej, celem uzyskania zgody na etapie wykonania. Przedmiotowy wniosek należy złożyć w czasie nie krótszym niż 14 dni przed rozpoczęciem prac.

Jednocześnie oświadczam, iż Gmina Polanów udziela inwestorowi prawa dysponowania terenem na cele budowlane na dz. nr 24 obr. 5 miasta Polanów, gm. Polanów, zgodnie z art. 32 ust. 4 pkt 2 ustawy z dnia 7 lipca 1994 r. Prawo budowlane (tekst jedn. Dz. U. z 2026 r. poz. 524 ze zm.).

Pozwolenie traci moc w przypadku, gdy inwestor nie spełni warunków określonych w niniejszym piśmie.

Z up. BURMISTRZA
Elżbieta Majcher
ZASTĘPCA BURMISTRZA

Otrzymują:
1. pełnomocnik: Pan Stefan Gładkowski, ul. Dmowskiego 60, 75-361 Koszalin
2. a/a

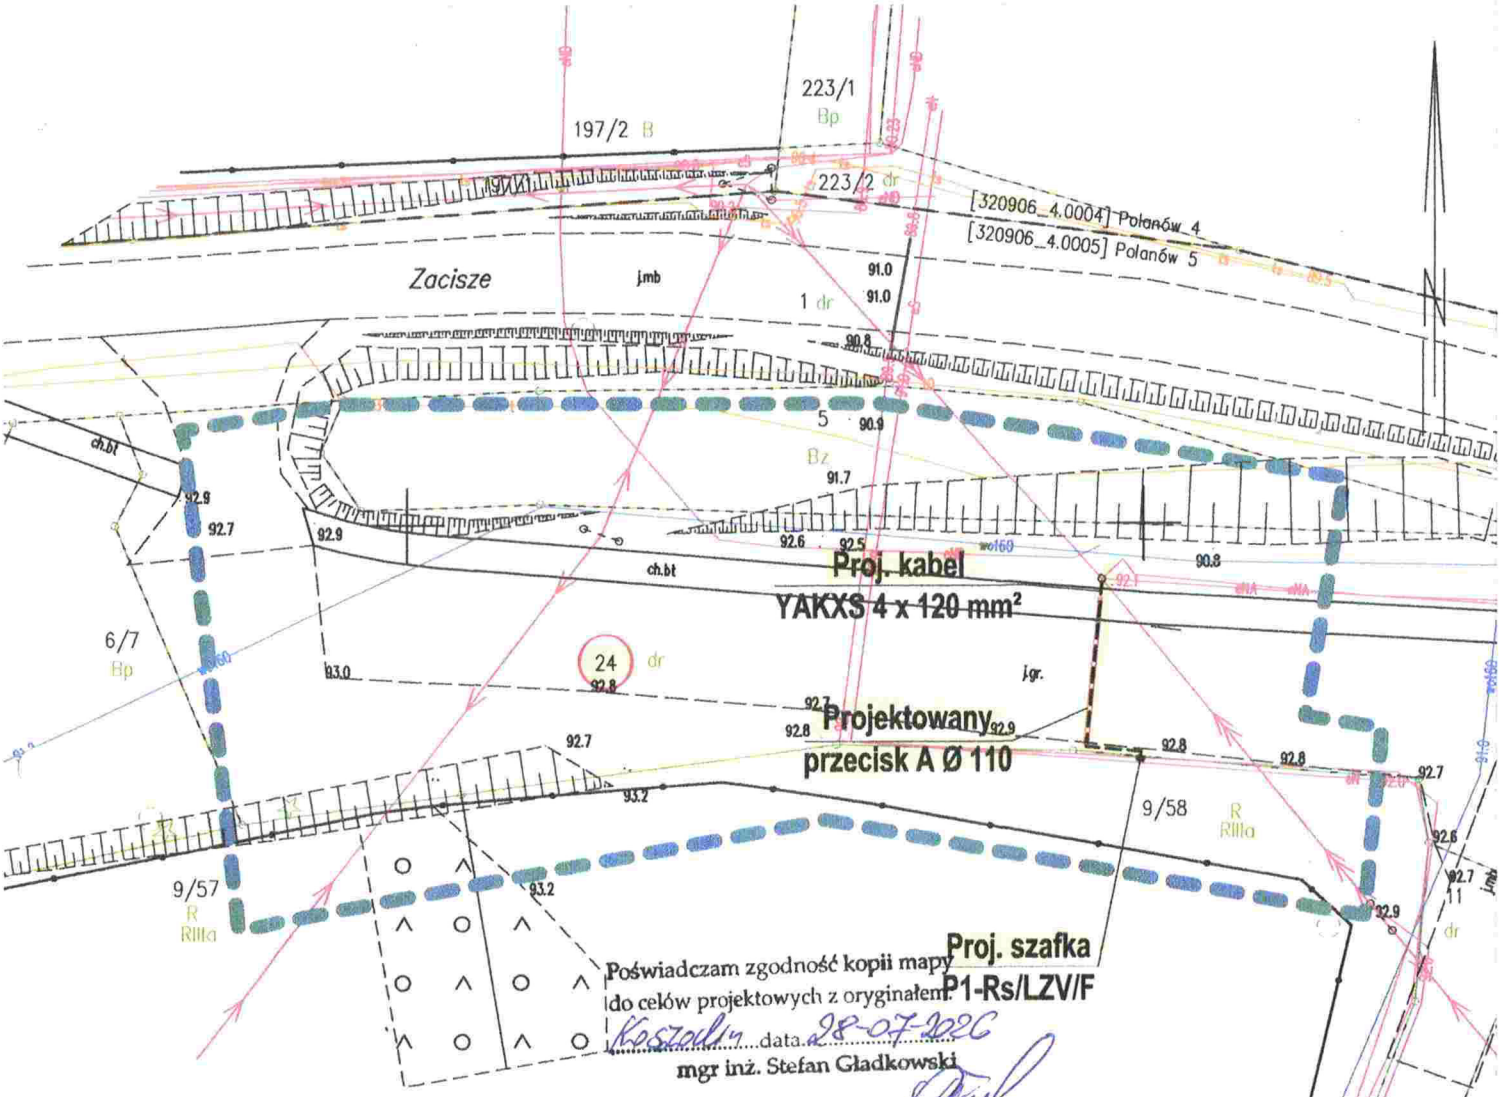

Poświadczam zgodność kopii mapy do celów projektowych z oryginałem.
Koszalin data 28-07-2026
mgr inż. Stefan Gładkowski

Urząd Miejski w Polanowie
Załącznik graficzny nr 1/1
do pisma/~~decyzji~~ znak: GNR. IV. 6853. 26. 2026
z dnia 18. 08. 2026 r.
5609800.00 5999550.00

Inwestor	ENERGA-OPERATOR S.A. Oddział w Koszalinie ul. Morska 10, 75-950 Koszalin			
Biuro	GL ELEKTRO Projektowanie Nadzory Ekspertyzy Stefan Gładkowski ul. Dmowskiego 60 | 75-361 Koszalin			
	Imię i nazwisko	Nr uprawnienia	Data	Podpis
Projektował	mgr inż. Stefan Gładkowski	KN - 33/75	07.2026r.	
Skala 1 : 500	Projekt zagospodarowania terenu. Budynek mieszkalny - jednorodzinny na dz. nr 9/58w m. Polanów.			Nr zadania: OBI/53/2601786
Arkusz 1				Rys. nr 1

mgr inż. Stefan Gładkowski
Uprawnienia budowlane w zakresie instalacji i urządzeń elektrycznych i elektroenergetycznych bez ograniczeń
art. 29 i 9 ust. 1 pkt 2 ustawy Prawo budowlane
wpis w ewid. KN-3[illegible]/71

MAPA DO CELÓW PROJEKTOWYCH ARKUSZ1(1)

Nazwa miejscowości: Polanów obr. 5 dz. 9/58
Obręb ewidencyjny: Polanów 5 [0005]
Jednostka ewidencyjna: Miasto Polanów [320906_4]
powiat koszaliński
województwo zachodniopomorskie

Skala: 1:500
Nazwa układu współrzędnych: "PL-2000/5"
Nazwa układu wysokości: "PL-EVRF2007-NH"

Obszar opracowania: — — — —

W zakresie pomiaru nie badano istnienia obciążeń nieruchomości w postaci służebności przechodu lub przejazdu.

Poświadczam, że niniejszy dokument został opracowany w wyniku prac geodezyjnych, których rezultaty zawiera operat techniczny pozytywnie zweryfikowany. Jednocześnie informuję, że jestem świadomy odpowiedzialności karnej za złożenie fałszywego oświadczenia.

Identyfikator zgłoszenia prac geodezyjnych	GK.6640.1996.2026
Organ służby geodezyjnej, który otrzymał zgłoszenie	Starosta Koszaliński
Numer i data sporządzenia dokumentu zawierającego pozytywny wynik weryfikacji	GK.6640.1996.2026-53272 23.07.2026
Imię i Nazwisko oraz numer uprawnień kierownika prac: Artur Kamiński nr upr. 12340 (1,2)	ZAKŁAD USŁUG GEODEZYJNYCH I KARTOGRAFICZNYCH Krystyna Kamińska 76-015 Manowo, ul. Kasztanowa 10 tel. 94/318-30-32, tel. kom. 603242767 NIP 669-14-72-933 REGON 330992434
Data aktualizacji: 09.07.2026 r. Data opracowania: 09.07.2026 r.	Nazwa wykonawcy

OBLICZENIA TECHNICZNE

1. Sprawdzenie obciążenia obwodu nr 7 ze stacji.

1. obiekty istniejące	12 x 13 kW	156,0 kW
2. obiekt przyłączany		13,0
Razem		169,0 kW

dla n = 13 kj = 0,352 wg. N SEP-E-002 Po = 0,352 x 169 = 59,5 kW

$$I_o = \frac{P}{\sqrt{3} \cdot U \cdot \cos fi} = 59500/1{,}73x400x0{,}93 = 92{,}45 \text{ A}$$

Istniejące zabezpieczenie obwodu nr 7 w stacji: gG 125 A pozostaje bez zmian.

2. Sprawdzenie przekroju kabla zasilającego.

Zgodnie z warunkami przyłączenia do projektowanej szafki kablowej zaprojektowano kabel typu YAKXS 4 x 120 mm^2.

Sprawdzenie zabezpieczenia przewodów przed skutkami przeciążeń (zgodnie z normą nr 60364-5-523).

Urządzenia zabezpieczające przewody i kable przed skutkami przeciążeń powinny być tak dobrane, aby w przypadku przepływu prądów o wartości większej od długotrwałej obciążalności prądowej przewodów Idd następowało ich działanie zanim nastąpi nadmierny wzrost temperatury żył przewodów i zestyków w instalacji. Wymagania te uważa się za spełnione, jeżeli zachowane są następujące warunki:

$$I_{obl} = 92{,}45\ A < I_{nB} = 125\ A < I_{dd} = 266\ A$$ – zależność spełniona

$$I_2 = k_2 \text{ x } I_{nB} = 1{,}6 \text{ x } 125\ A < 1{,}45 \text{ x } I_{dd} = 1{,}45 \text{ x } 266\ A$$ – zależność spełniona

200,0 A ≤ 385,7 A – zależność spełniona

k_2 - współczynnik krotności prądu powodującego zadziałanie urządzenia zabezpieczającego w określonym czasie, dla wkładki bezpiecznikowej wynosi k_2 = 1,6

3. Sprawdzenie spadku napięcia.

Kabel YAKY 4 x 70 mm^2	L_1 = 68 m	P_1 = 169 kW
Linia 4 x AL 50 mm^2	L_2 = 43 m	P_2 = 169 kW
Kabel YAKXS 4 x 120 mm^2	L_3 = 28 m	P_3 = 13 kW

$$\Delta U = \frac{100 \cdot P \cdot l}{\gamma \cdot s \cdot U^2} = 0{,}352\ [\ 2{,}93 + 2{,}59 + 0{,}05\ ] = 1{,}96\ \% < \Delta U_{dop} = 10\ \%$$

4. Sprawdzenie skuteczności ochrony przeciwporażeniowej.

Zwarcie w projekt. złączu na dz. 9/58, zabezpieczenie obwodu w stacji WT-1/gG 125A

warunek skutecznej ochrony: $1{,}25 \cdot Z \cdot I_w < U_f$ $I_w = k \cdot I_{bn}$ k = 2,0

R_T = 0,0051 Ω	X_T = 0,0192 Ω	trafo 400 kVA	stacja nr 31043
R_{K1} = 0,0555 Ω	X_{K1} = 0,0054 Ω	kabel YAKY 4x70	68 m
R_L = 0,0491 Ω	X_L = 0,0129 Ω	linia 4 x AL 50	43 m
R_{K2} = 0,0133 Ω	X_{K2} = 0,0022 Ω	kabel YAKXS 4x120	28 m
R = 0,1230 Ω	X = 0,0397 Ω	RAZEM	

$Z = \sqrt{R^2 + X^2} = 0{,}1292\ \Omega$ $Ur_d = 1{,}25 \cdot 0{,}1292 \cdot 2{,}0 \cdot 125 = 40{,}4\ V < 230\ V$

Ochrona przy uszkodzeniu przez „samoczynne wyłączenie zasilania" **jest skuteczna.**

Objaśnienie użytych symboli:
„Z" impedancja pętli zwarciowej
„Ur_d" dotykowe napięcie rażenia
„U_f" napięcie fazowe sieci 0,4kV
„I_w" prąd zwarcia wyłączeniowy

mgr inż. Stefan Gładkowski

Opis Projektu Zagospodarowania Terenu

1. Podstawa opracowania

   1.1. Warunki przyłączenia nr P/26/057123 z dn. 21.07.2026r.
   1.2. Pismo Gminy Polanów z dn. 18.08.2026r.
   1.3. Plan sytuacyjny z zatwierdzoną koncepcją projektową.
   1.4. Inwentaryzacja w terenie.

2. Dane elektroenergetyczne

   2.1. Moc przyłączeniowa: 13,0 kW.
   2.2. Sposób zasilania obiektu przyłączanego: kablem z sieci ENERGA-Operator S.A.
   2.3. Pomiar energii: licznik 1-faz. bezpośredni energii czynnej w złączu kablowym.
   2.4. System ochrony od porażeń:
   - w sieci 0,4kV ENERGA-Operator SA: ***„samoczynne wyłączenie zasilania”,***
   - w sieci odbiorcy: *„samoczynne wyłączenie zasilania”.*

3. Zakres opracowania

   3.1. Przyłącze kablowe 0,4kV.
   3.2. Ochrona przeciwporażeniowa.

4. Opis szczegółowy

Wyprowadzić kabel YAKXS 4 x 120mm^2 ze słupa nr 01/05/PP-9 do projektowanej szafki pomiarowej P1-Rs/LZV/F zlokalizowanej na dz. 9/58, przy granicy z drogą. Na słupie nr 01/05/PP-9 należy zainstalować: ochronniki p/przepięciowe i wykonać uziom. Kabel na słupie osłonić rurą ochronną BE-110 do wysokości 2,5m od ziemi i 0,5m w ziemi.
Obwód nr 7 (kier. „Linia napowietrzna Kolejowa”) zasilany ze stacji transformatorowej „Polanów Kolejowa” nr 31043. Złącze należy oznaczyć trwale numerem: **Z 5311918**, zgodnie ze standardami przyjętymi w ENERGA-Operator SA.
Kabel układać zgodnie z obowiązującymi przepisami na głębokości 0,7m, na podsypce piaskowej 2x10 cm, z przykryciem folią PCV koloru niebieskiego. Uziom słupa i złącza wykonać z prętów miedziowanych Galmar fi 17,2mm długości 2 x 6m. W przypadku nie uzyskania wymaganej rezystancji należy wbić dodatkowe uziomy pionowe.

Przejście kabla pod drogą gminną i chodnikiem wykonać metodą przecisku, bez naruszania konstrukcji i nawierzchni nieutwardzonej drogi oraz chodnika.
UWAGA! Na zbliżeniu projektowanego złącza kablowego z istniejącymi kablami 15kV i 0,4kV biegnącymi wzdłuż granicy działki 9/58 wykonać przekopy próbne a następnie **założyć ochronne rury 2-dzielne na odcinku zbliżenia**: Arot fi 160mm kolor czerwony na kabel 15kV i Arot fi 110mm kolor niebieski na kabel 0,4kV.
Miejsca po dokonanych wykopach przywrócić do stanu pierwotnego z zasypaniem gruntem niewysadzeniowym (typu: piasek, żwir, pospółka, kruszywo), z zagęszczeniem warstwami aż do uzyskania wskaźnika zagęszczenia = 1,0. Prace ziemne należy wykonywać zgodnie z pismem Gminy Polanów z dn. 18.08.2026r.

5. Wymagania w zakresie ochrony zabytków

Na obszarze planowanej inwestycji nie ma zarejestrowanych stanowisk archeologicznych ani stref ochrony konserwatorskiej. Podczas prowadzenia prac ziemnych związanych z realizacją inwestycji, w przypadku odkrycia warstw kulturowych, obiektów wziemnych lub ruchomych zabytków archeologicznych Inwestor (wykonawca prac) jest zobowiązany do zabezpieczenia znaleziska, wstrzymania prac mogących je uszkodzić i niezwłocznego powiadomienia Wojewódzkiego Urzędu Ochrony Zabytków w Szczecinie Delegatury w Koszalinie.

6. Ochrona przeciwporażeniowa

a) sieć 0,4kV Energetyki.

Ochrona przy uszkodzeniu w sieci 0,4kV Energetyki przez:
„samoczynne wyłączenie zasilania". Dodatkowo należy uziemić słup nr 01/05/PP-9 linii napowietrznej i szynę ochronną projektowanej szafki pomiarowej.
Wymagana rezystancja uziomu słupa $\mathbf{R_u \leq 10{,}0\ \Omega}$, a szafki pomiarowej $\mathbf{R_u \leq 5{,}0\ \Omega}$.

b) sieć 0,4kV odbiorcy.

Ochrona w sieci zalicznikowej odbiorcy przez ***„samoczynne wyłączenie zasilania".***

7. Aspekty środowiskowe

Zgodnie z Rozporządzeniem Rady Ministrów z dnia 09.11.2010r. budowa energetycznego przyłącza kablowego 0,4kV nie należy do przedsięwzięć mogących znacząco oddziaływać na środowisko i nie wymaga sporządzenia raportu. Przyłącze kablowe 0,4kV nie emituje niedopuszczalnego poziomu drgań, hałasu oraz pola magnetycznego. W związku z powyższym nie wpływa na pogorszenie środowiska naturalnego. Projektowany zakres prac przy budowie przyłącza kablowego 0,4kV nie narusza w sposób znaczący istniejącego środowiska i nie jest związane z koniecznością dokonania wycinki drzew i krzewów.

8. Uwagi końcowe

Po zakończeniu prac wykonać:
- pomiar pomontażowy kabla 0,4kV,
- pomiar rezystancji uziemienia złącza i słupa,
-pomiar skuteczności ochrony przeciwporażeń.
- inwentaryzację geodezyjną trasy kabla.

Obszar oddziaływania inwestycji

Informuje się, że Obszar Oddziaływania Obiektu mieści się w całości na działkach, na których został zaprojektowany, tj. dz. nr 24, 9/58 w obr. ewid. Polanów 5 - na podstawie Ustawy z dn. 7 lipca 1994r Prawo Budowlane (Dz. U. z 2020r poz. 1333 z późn. zmianami).

Uwzględniając w/w przepisy stwierdzam, że obszar oddziaływania inwestycji dotyczy wyłącznie działek, na których został zaprojektowany, które określono w projekcie i na które Inwestor posiada tytuł prawny.

W wyniku przedmiotowej inwestycji nie zostaną naruszone interesy prawne osób trzecich, ani nie zostaną pogorszone warunki użytkowania sąsiednich nieruchomości. Inwestycja nie ogranicza dostępu do drogi publicznej oraz dostępu do mediów.

1. Temat:

Budowa przyłącza kablowego 0,4kV dla zasilenia domu jednorodzinnego na dz. 9/58 w Polanowie ul. Zacisze.

2. Zakres rzeczowy projektowanych sieci i urządzeń.


Wymiana pojedynczego słupa SN:	Typ	-	ilość	-
Linia napowietrzna SN	Typ	-	dł. trasy/dł. całkowita	-
Rozłącznik napowietrzny SN:	Typ	-	ilość	-
Linia kablowa SN:	Typ	-	dł. trasy/dł. całkowita	-
Mufy kablowe	Typ	-	ilość	-
Głowice kablowe	Typ	-	ilość	-
Ograniczniki przepięć	Typ	-	ilość	-
Złącze kablowe SN:	Typ	-	ilość	-
Stacja transformatorowa SN/nn:	Typ	-	ilość	-
Transformator:	Moc	-	ilość	-
Wymiana pojedynczego słupa nn:	Typ	-	ilość	-
Linia napowietrzna nn: dł.trasy/dł.całkowita	Typ	-	obwód	-
Przyłącze napowietrzne: dł.trasy/dł.całkowita (zbiorczo przyłącza dotyczące obwodu)	Typ	-	ilość	-
Szafka pomiarowa:	Typ	-	ilość	-
Przyłącze/a kablowe: dł.trasy/dł.całkowita (zbiorczo przyłącza dotyczące obwodu)	Typ	YAKXS 4x120mm^2	ilość	15m / 28 m
Szafka pomiarowa:	Typ	P1-Rs/LZV/F	ilość	szt. 1
Linia kablowa nn: dł.trasy/dł.całkowita	Typ	-	obwód	-
Kablowa rozdzielnica szafowa:	Typ		ilość	-
Słupowy rozłącznik bezpiecznikowy:	Typ	-	ilość	-
Ochronniki przepięć	typ	BOP/R-0,4/10	ilość	3 szt.
Przecisk Arot fi 110mm	Długość	11 m	ilość	1 szt.
Przewiert	Długość	-	ilość	-

Na projektowanym kablu umieścić tabliczki informacyjne opisujące: typ kabla, napięcie zasilania, rok budowy i właściciela. W projektowanej szafce zainstalować tabliczki kierunkowe.

Wymagania dotyczące wykonania tabliczek montowanych w przestrzeniach zewnętrznych:

- Tabliczki powinny być nowe
- Tabliczki powinny być wykonane z blachy aluminiowej gatunku 10525
- Tabliczki powinny być wykonane z blachy aluminiowej powlekana hutniczo, grubość blachy minimum 0,8 mm
- Tabliczki powinny być zabezpieczone przed wpływem czynników środowiskowych poprzez zastosowanie podkładu w postaci powłoki powlekanej hutniczo (z wykluczeniem malowania proszkowego)
- Tabliczki powinny być przystosowane do mocowania poprzez odpowiednie otwory do nitowania lub mocowania taśmą stalową
- Napisy i obramowania na tabliczce powinny być wytłaczane
- Wytłoczone miejsca powinny być pokryte farbą polietylenową
- Dopuszcza się stosowanie innych materiałów zapewniających trwałość tabliczek nie mniejszą niż tabliczek wykonanych wg powyższych wymagań.

Złącza, szafki nN

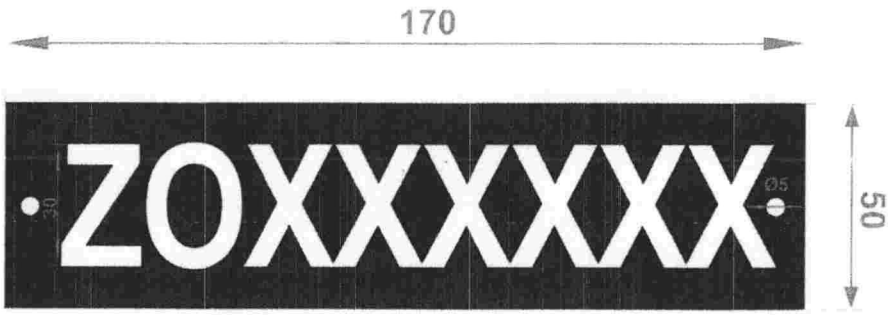

KOLOR TŁA: **NIEBIESKI**
KOLOR ZNAKÓW: **BIAŁY**


Z - oznaczenie literowe obiektu (złącze, szafka nN)
O - jednocyfrowy nr oddziału (wg regulaminu organizacyjnego)
XXXXXX - **sześciocyfrowy numer unikalny w obrębie oddziału**

Rysunek -Tablica Numer złącza/szafki

np. dla złącza na obszarze RD 53

Z5300001

gdzie:
Z – oznaczenie literowe obiektu
53 – dwucyfrowe oznaczenie RD
00000 – pięciocyfrowy numer obiektu (Przyjmuje się numerację ciągłą w obrębie RD)

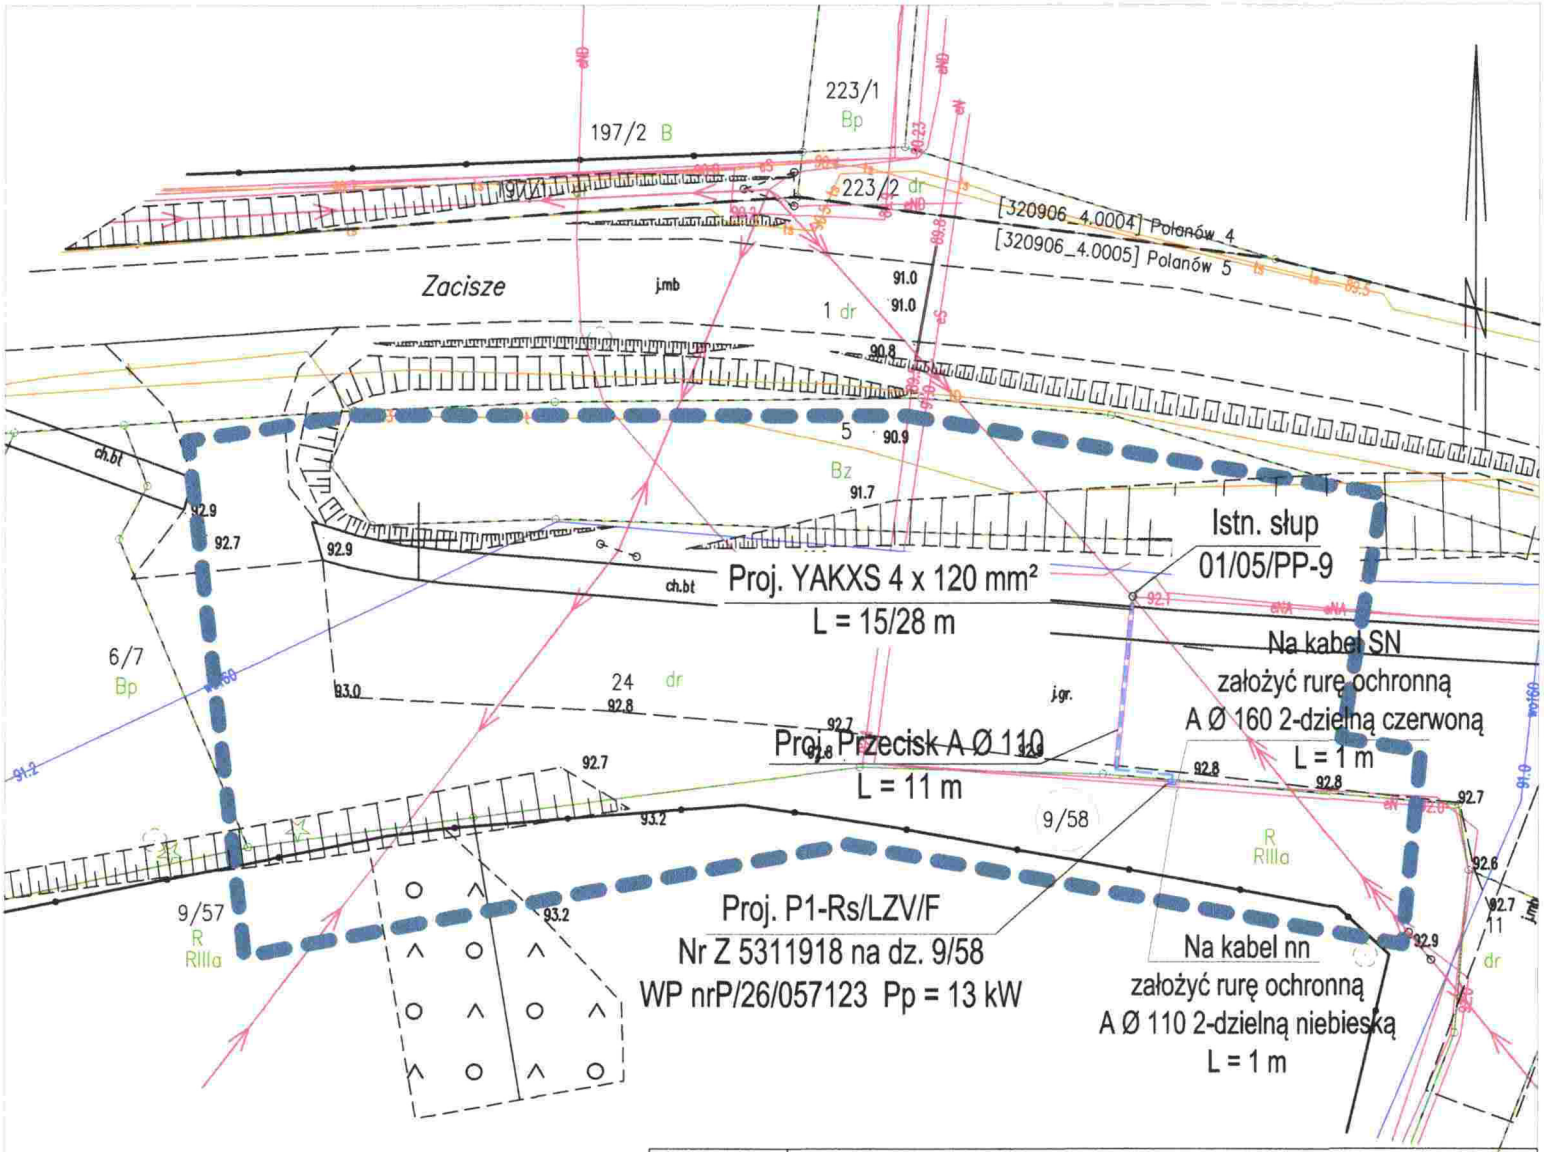

5608800.00

5999550.00

Legenda:

- Proj. kabel 0,4kV
- Proj. złącze kablowe
- 9/58 Działka objęta opracowaniem

Inwestor	ENERGA-OPERATOR S.A. Oddział w Koszalinie ul. Morska 10, 75-950 Koszalin			
Biuro	GL ELEKTRO Projektowanie Nadzory Ekspertyzy Stefan Gładkowski ul. Dmowskiego 60 | 75-361 Koszalin			
	Imię i nazwisko	Nr uprawnienia	Data	Podpis
Projektował	mgr inż. Stefan Gładkowski	KN - 33/75	07.2026r.	
Skala 1 : 500	Projekt zagospodarowania terenu. Budynek mieszkalny - jednorodzinny na dz. nr 9/58w m. Polanów.			Nr zadania: OBI/53/2601786
Arkusz 1				Rys. nr 1

MAPA DO CELÓW PROJEKTOWYCH ARKUSZ1(1)

Nazwa miejscowości: Polanów obr. 5 dz. 9/58
Obręb ewidencyjny: Polanów 5 [0005]
Jednostka ewidencyjna: Miasto Polanów [320906_4]
powiat koszaliński
województwo zachodniopomorskie

Skala: 1:500
Nazwa układu współrzędnych: "PL-2000/5"
Nazwa układu wysokości: "PL-EVRF2007-NH"

Obszar opracowania: - - - - - -


W zakresie pomiaru nie badano istnienia obciążeń nieruchomości w postaci służebności przechodu lub przejazdu.

Poświadczam, że niniejszy dokument został opracowany w wyniku prac geodezyjnych, których rezultaty zawiera operat techniczny pozytywnie zweryfikowany. Jednocześnie informuję, że jestem świadomy odpowiedzialności karnej za złożenie fałszywego oświadczenia.

Identyfikator zgłoszenia prac geodezyjnych	GK.6640.1996.2026
Organ służby geodezyjnej, który otrzymał zgłoszenie	Starosta Koszaliński
Numer i data sporządzenia dokumentu zawierającego pozytywny wynik weryfikacji	GK.6640.1996.2026-53272 23.07.2026
Imię i Nazwisko oraz numer uprawnień kierownika prac: Artur Kamiński nr upr. 12340 (1,2)	ZAKŁAD USŁUG GEODEZYJNYCH I KARTOGRAFICZNYCH Krystyna Kamińska 76-015 Manowo, ul. Kasztanowa 10 tel. 94/318-30-32, tel. kom. 603242767 NIP 669-14-72-933 REGON 330992434
Data aktualizacji: 09.07.2026 r. Data opracowania: 09.07.2026 r.	Nazwa wykonawcy

ISTN. ST. TR. Nr 31043
"POLANÓW KOLEJOWA"

Proj. szafka P1-Rs/LZV/F
Nr Z 5311918 na dz. nr 9/58
WP nr P/26/057123 Pp= 13 kW

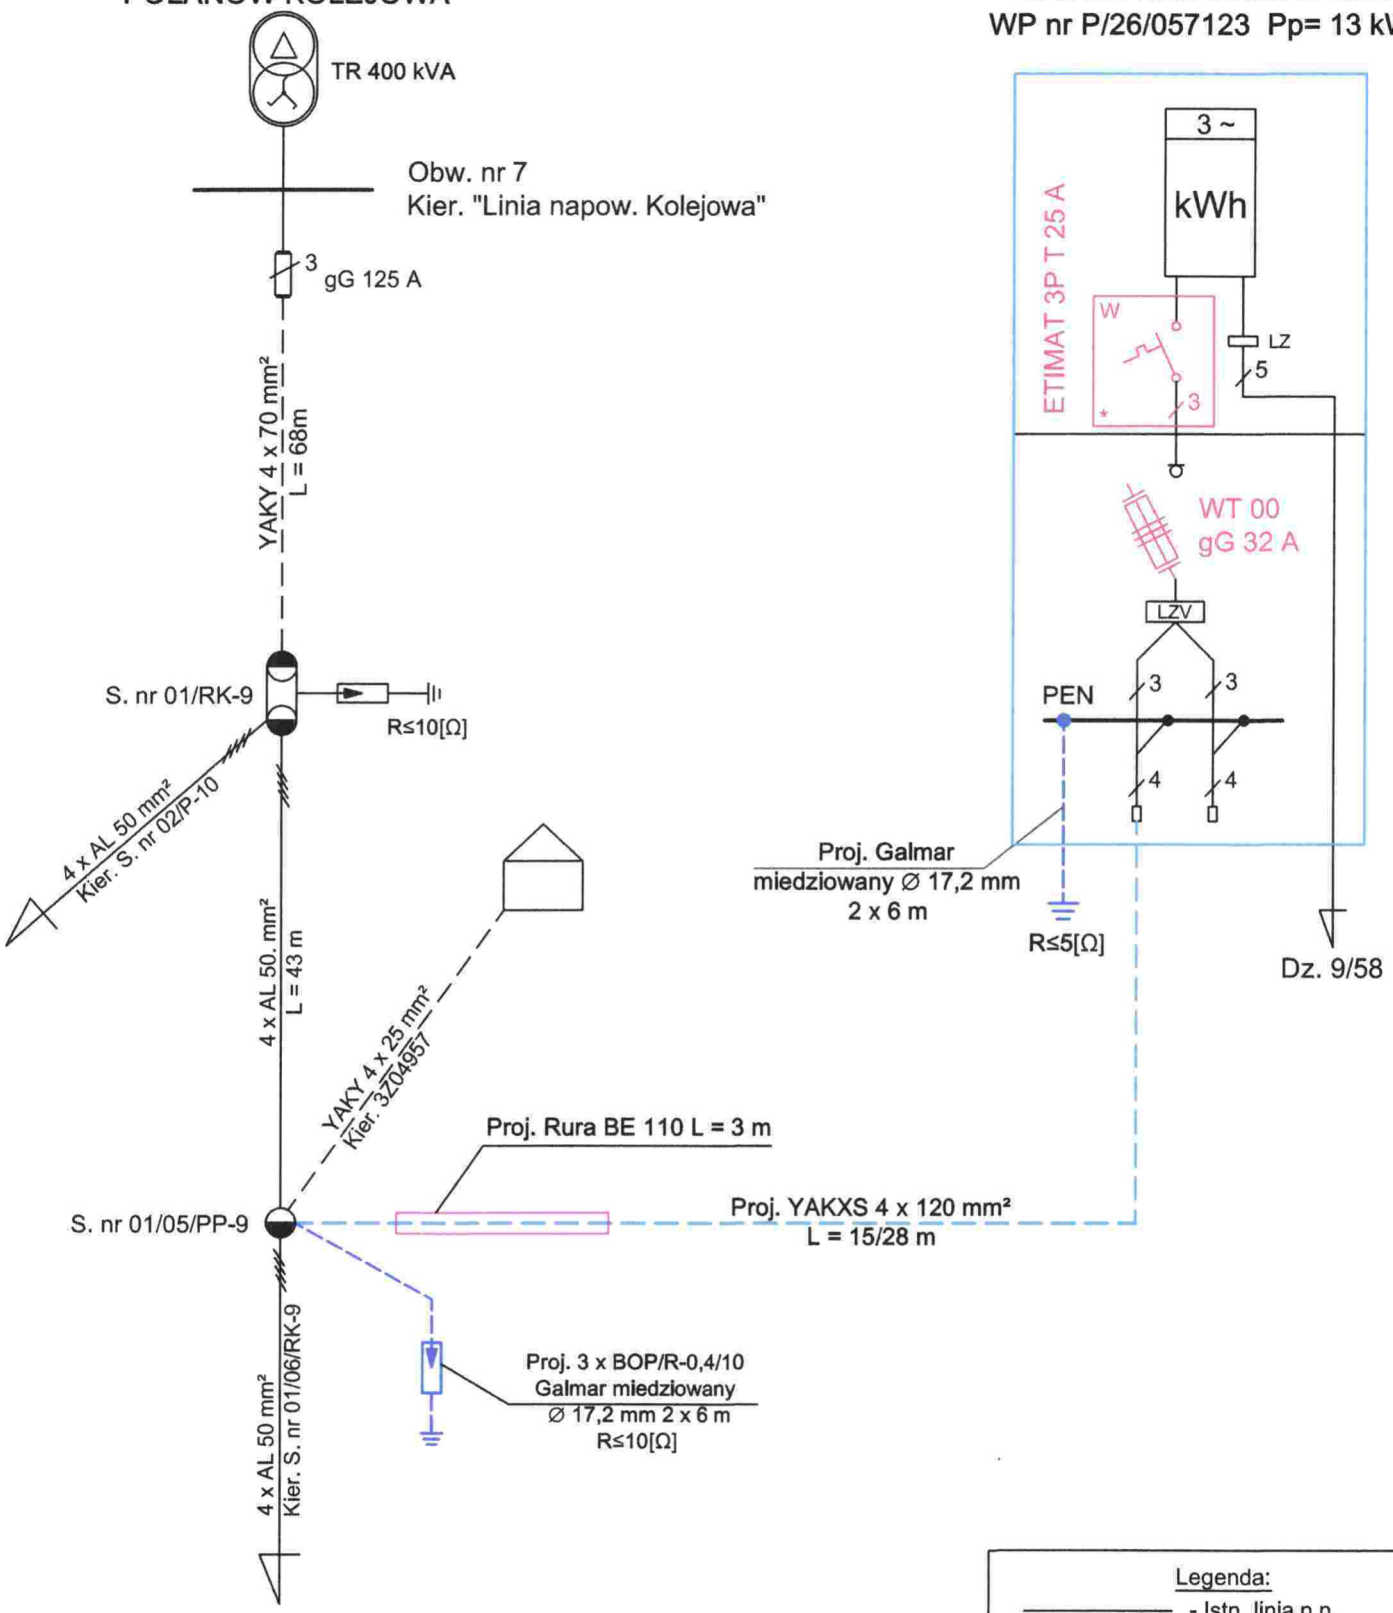

Legenda:
- Istn. linia n.n.
- Proj. kabel 0,4kV
- Proj. złącze kablowe
- Proj. odgromniki
- Proj zabezpieczenia

SYSTEM OCHRONY OD PORAŻEŃ
dla urządzeń < 1kV
SAMOCZYNNE WYŁĄCZENIE ZASILANIA
wg. PN-IEC 60364-UKŁAD TN-C
wg. SEP-E-001-UKŁAD TN-C

Inwestor	ENERGA-OPERATOR S.A. Oddział w Koszalinie ul. Morska 10, 75-950 Koszalin			
Biuro	GL ELEKTRO Projektowanie Nadzory Ekspertyzy Stefan Gładkowski ul. Dmowskiego 60 75-361 Koszalin			
Projektował	Imię i nazwisko	Nr uprawnienia	Data	Podpis
	mgr inż. Stefan Gładkowski	KN - 33/75 KN - 135/71	07.2026r.	
Temat	Koncepcja zasilania. Budynek mieszkalny - jednorodzinny na dz. nr 9/58 w m. Polanów.		Nr zadania: OBI/53/2601786	
			Rys. nr 2	