KP PROJEKT S.C. KAROLINA LANDOWSKA PAWEŁ NARLOCH
ul. Moniuszki 7/8, 83-400 Kościerzyna
NIP 591-171-89-63

Energa operator

Uzgodnienie wystawione wyłącznie w formie elektronicznej.
Energa-Operator S.A. Oddział w Gdańsku
Dział Dokumentacji Energetycznej
Dokumentację projektową sprawdzono pod względem zgodność z ..... P/25/063613
Uzgodnienie nr ..... 2026/09/07155/34MMD/1235
Data uzgodnienia ..... 09.10.2026 r.

# PROJEKT BUDOWLANY

| | |
|---|---|
| **EGZEMPLARZ NR:** | **1 – Oryginalny inwestora** |
| **NR UMOWY:** | ZN/2680/3434/MZI/2026/2504375/1 |
| **KATEGORIA OBIEKTU:** | XXVI |
| **TEMAT:** | Budowa przyłącza kablowego 0,4 kV |
| **DZIAŁKI ZASILANE:** | 12/5 |
| **IDENTYFIKATORY DZIAŁEK EWIDENCYJNYCH:** | 221404_5.0005.50, 221404_5.0005.53, 221404_5.0005.52 |
| **ADRES:** | Pomyje, gm. Pelplin, pow. tczewski, kod pocztowy 83-121 |
| **OBSZAR STACJA:** | T-60279 Wola Cegielnia |
| **BRANZA:** | Elektroenergetyczna |
| **INWESTOR:** | ENERGA - OPERATOR S.A. 80-557 Gdańsk, ul. Marynarki Polskiej 130 |
| **OPRACOWAŁ:** | Szymon Szyca |
| **PROJEKTOWAŁ:** | Rafał Gruchała-Węsierski<br>Specjalność: INSTALACYJNA<br>Nr uprawnień POM/0169/PWBE/17 |
| **SPIS ZAWARTOŚCI PROJEKTU:** | 1. Projekt zagospodarowania terenu<br>2. Projekt techniczny<br>3. Załączniki projektu budowlanego |
| **DATA OPRACOWANIA:** | Wrzesień 2026 r. |

Elektronicznie podpisany przez Jarosław Pitas
Data: 2026.10.09 13:29:13 +02'00'

Harmonogram prac - podłączenie urządzeń do istniejącej sieci elektroenergetycznej

Budowa przyłacza kablowego nN 0,4kV dla zasilania działki 12/5 w m. Pomyje, gm. Pelplin

| | |
|---|---|
| EOP/KP/3/2026/09/073505 | OBI/34/2504375 |
| Data wpływu dokumentacji projektowej (ODYS) | 28.09.2026 |

Prace PPN: wykonać w technologii PPN

Czas wyłączenia:

Liczba niezasilonych odbiorców:

Liczba zastosowanych agregatów:

Obiekt zasilony agregatem:

Moc zastosowanych agregatów:

Zakres prac dla SPNS (mostki, przełączenia, itp.):

| Inżynier Wiodący ds. Linii Elektroenergetycznych | | |
|---|---|---|
| Bogdan Grala | 1.10.2026 | |
| Imię i Nazwisko | Data | Podpis |

**STAROSTA TCZEWSKI**

Tczew, dnia 17 września 2026 r.

WB.6743.2.200.2026

**ZAŚWIADCZENIE**
**o braku podstaw do wniesienia sprzeciwu**

Na podstawie art. 30 ust. 5aa ustawy z dnia 7 lipca 1994 r. – Prawo budowlane (Dz. U. z 2026 r. poz. 524, 605, 646) zaświadczam z urzędu, że nie znaleziono podstaw do wniesienia sprzeciwu wobec dokonanego dnia 27 sierpnia 2026 r. przez spółkę Energa-Operator S.A. zgłoszenia budowy przyłącza kablowego nn 0,4 kV na terenie działki nr 50 w miejscowości Pomyje, gmina Pelplin, obręb ewidencyjny Pomyje [0005], jednostka ewidencyjna Pelplin – G [221404_5].

ADNOTACJA DOTYCZĄCA OPŁATY SKARBOWEJ:

Nie pobrano opłaty skarbowej na podstawie art. 1 ust. 1 pkt 1 lit. b ustawy z dnia 16 listopada 2006 r. o opłacie skarbowej (Dz. U. z 2025 r. poz. 1154, 1795, 1847, z 2026 r. poz. 912), zgodnie z którym opłacie skarbowej podlega wydanie zaświadczenia na wniosek.

Lucyna Anna Galińska
Elektronicznie podpisany przez Lucyna Anna Galińska
Data: 2026.09.17 16:01:39 +02'00'

z up. STAROSTY

Lucyna Galińska
Zastępca Dyrektora Wydziału Budownictwa

/dokument podpisany elektronicznie/

**Otrzymują:**
1. Energa-Operator S.A.,
   – Pełnomocnik Inwestora w sprawie Pan Szymon Szyca,
2. WB aa.

Pouczenie:
Organ administracji architektoniczno-budowlanej może z urzędu, przed upływem terminu 21 dni od dnia dokonania (uzupełnienia) zgłoszenia, wydać zaświadczenie o braku podstaw do wniesienia sprzeciwu. Wydanie zaświadczenia wyłącza możliwość wniesienia sprzeciwu, o którym mowa w art. 30 ust. 6 i 7 ustawy z dnia 7 lipca 1994 r. – Prawo budowlane, oraz uprawnia inwestora do rozpoczęcia robót budowlanych.


**Starostwo Powiatowe w Tczewie**
**Wydział Budownictwa**
ul. Piaskowa 2, 83-110 Tczew
godziny przyjmowania klientów: pon. 7.30-12.00, wt. 7.30-15.30, śr. 7.30-12.00, czw. 7.30-16.30, pt. 7.30-14.30
tel.: (58) 77 34 942, fax: (58) 77 34 894

**Informacja dotycząca przetwarzania danych osobowych**

Na podstawie art. 13 ust. 1 i 2 Rozporządzenia Parlamentu Europejskiego i Rady (UE) 2016/679 z dnia 27 kwietnia 2016 r. w sprawie ochrony osób fizycznych w związku z przetwarzaniem danych osobowych i w sprawie swobodnego przepływu takich danych oraz uchylenia dyrektywy 95/46/WE (ogólne rozporządzenie o ochronie danych), dalej zwanego *rozporządzeniem*, informujemy, że:

a) administratorem danych osobowych zawartych we wniosku i w wymaganych załącznikach jest Powiat Tczewski, reprezentowany przez Starostę Tczewskiego z siedzibą w Tczewie przy ul. Piaskowej 2;

b) kontakt do Inspektora Ochrony Danych: inspektor@powiat.tczew.pl lub listownie na adres: Inspektor Ochrony Danych, Starostwo Powiatowe w Tczewie, ul. Piaskowa 2, 83-110 Tczew;

c) dane osobowe przetwarzane będą na podstawie art. 6 ust. 1 lit. c *rozporządzenia* w celu przeprowadzenia postępowania administracyjnego i rozpatrzenia wniosku, jak również w celu archiwizacji na podstawie przepisów prawa: ustawy z dnia 14 czerwca 1960 r. – Kodeks postępowania administracyjnego, ustawy z dnia 7 lipca 1994 r. – Prawo budowlane, rozporządzenia Prezesa Rady Ministrów z dnia 18 stycznia 2011 r. w sprawie instrukcji kancelaryjnej, jednolitych rzeczowych wykazów akt oraz instrukcji w sprawie organizacji i zakresu działania archiwów zakładowych;

d) odbiorcami danych osobowych mogą być: podmioty przetwarzający – którym zlecimy czynności wymagające przetwarzania danych, np. dostawcy naszych systemów informatycznych (aktualna lista jest dostępna u Inspektora Ochrony Danych). Dane mogą być również udostępniane innym podmiotom lub kategoriom odbiorców danych osobowych, jak stronom postepowań administracyjnych prowadzonych na podstawie ustaw, o których mowa w ww. pkt c) i ich pełnomocnikom, podmiotom działającym na prawach strony ww. postępowań administracyjnych i ich pełnomocnikom, a także uczestnikom postępowań. Zgłoszenia wymienione w art. 30a Prawa budowlanego oraz informacje o wszczęciu postępowania, o których mowa w art. 34a ww. ustawy, podlegają publikacji w Biuletynie Informacji Publicznej naszego urzędu;

e) dane osobowe będą przechowywane przez okres realizacji niniejszej sprawy oraz przewidziany prawem okres archiwizacji, określony ww. przepisami prawa (zezwolenia, zgłoszenia – kategoria archiwalna B5, rozbiórka obiektów budowlanych – kategoria archiwalna B10, zgodnie z JRWA; pozwolenia – co najmniej przez okres istnienia obiektu budowlanego – zgodnie z Prawem budowlanym);

f) obowiązek podania danych osobowych jest wymogiem ustawowym określonym w przepisach ww. ustaw, konsekwencją ich niepodania będzie brak możliwości rozpatrzenia wniosku;

g) w związku z przetwarzaniem przysługuje prawo dostępu do swoich danych oraz ich sprostowania, a także prawo wniesienia skargi do Prezesa Urzędu Ochrony Danych Osobowych w przypadku uznania, iż przetwarzanie danych osobowych narusza przepisy *rozporządzenia*. Można również domagać się ograniczenia przetwarzania danych osobowych ze względu na swoją szczególną sytuację, z zastrzeżeniem przypadków, o których mowa w art. 18 ust. 2 *rozporządzenia*;

h) dane osobowe nie będą przekazywane do państwa trzeciego/organizacji międzynarodowej. Dane nie będą przetwarzane w sposób zautomatyzowany, w tym również w formie profilowania.


**Starostwo Powiatowe w Tczewie**
**Wydział Budownictwa**
ul. Piaskowa 2, 83-110 Tczew
godziny przyjmowania klientów: pon. 7.30-12.00, wt. 7.30-15.30, śr. 7.30-12.00, czw. 7.30-16.30, pt. 7.30-14.30
tel.: (58) 77 34 942, fax: (58) 77 34 894

# Wojewoda Pomorski

WI-II.7843.3.217.2026.MK
Gdańsk, 2 września 2026 r.

## Zaświadczenie

Na podstawie art. 30 ust. 5aa, art. 29 ust. 1 pkt 23 lit. a), art.30, art. 80 ust.1 pkt 2, art. 82 ust. 3 pkt 3 ustawy z dnia 7.07.1994 r. Prawo budowlane (Dz.U. z 2026 r., poz. 524 ze zm.),
- po rozpatrzeniu wniosku z dnia 27.08.2026 r. Inwestora – Energa - Operator S.A., ul. Marynarki Polskiej 130, 80-557 Gdańsk,

**stwierdzam brak podstaw do wniesienia sprzeciwu do ww. zgłoszenia zamiaru wykonania robót budowlanych polegających na budowie przyłącza elektroenergetycznego nn-0,4kV, na dz. nr 53, 52 obręb 0005 Pomyje, jednostka ewidencyjna 221404_5 Pelplin, znajdujących się w pasie drogowym drogi wojewódzkiej nr 229.**

Za wydanie zaświadczenia pobrano opłatę skarbową w wysokości 17 zł zgodnie z wymogami załącznika do ustawy z 16 listopada 2006r. o opłacie skarbowej (Dz. U. z 2025 r. poz. 1154 ze zm.) część II, poz. 21.

z upoważnienia Wojewody Pomorskiego

Marta Jeżewska
Kierownik
Oddziału Administracji Architektoniczno-Budowlanej

/dokument podpisany elektronicznie/

**Informacja o przetwarzaniu danych osobowych**

Zgodnie z art. 13 ust. 1 i 2 rozporządzenia Parlamentu Europejskiego i Rady (EU) 2016/679 z dnia 27 kwietnia 2016 r. w sprawie ochrony osób fizycznych w związku z przetwarzaniem danych osobowych i w sprawie swobodnego przepływu takich danych oraz uchylenia dyrektywy 95/46/WE (Dz.U. L Nr 119 z dnia 4 maja 2016 r.), zwanych dalej „RODO", informuję, że:

1) administratorem danych osobowych jest Wojewoda Pomorski, adres: ul. Okopowa 21/27, 80-810 Gdańsk;
2) kontakt do Inspektora Ochrony Danych Osobowych w Pomorskim Urzędzie Wojewódzkim w Gdańsku: iod@gdansk.uw.gov.pl lub listownie na adres: Inspektor Ochrony Danych, Pomorski Urząd Wojewódzki, ul. Okopowa 21/27, 80-810 Gdańsk;
3) przetwarzanie danych osobowych następuje w celu prowadzenia postępowań administracyjnych na podstawie przepisów prawa – ustawy z dnia 14 czerwca 1960 r. Kodeks postępowania administracyjnego oraz ustawy z dnia 7 lipca 1994 r. - Prawo budowlane;
   Zgodnie z art. 6 ust. 1 lit. c RODO, przetwarzanie jest niezbędne do wypełnienia obowiązku prawnego ciążącego na administratorze;
4) w związku z przetwarzaniem danych osobowych w celu wskazanym powyżej, dane osobowe mogą być udostępniane innym odbiorcom lub kategoriom odbiorców danych osobowych. Odbiorcami

tychże danych osobowych są strony postępowań administracyjnych prowadzonych na podstawie ustaw, o których mowa w ww. pkt 3, i ich pełnomocnicy, podmioty działające na prawach strony ww. postępowań administracyjnych i ich pełnomocnicy, a także uczestnicy postępowań (np. biegli, świadkowie);

5) dane osobowe będą przechowywane przez okresy realizacji niniejszej sprawy oraz przewidziany prawem okres archiwizacji;
6) w związku z przetwarzaniem danych osobowych przysługuje prawo do dostępu (art. 15 RODO) oraz sprostowania danych osobowych (art. 16 RODO), prawo wniesienia skargi do Prezesa Urzędu Ochrony Danych Osobowych w przypadku uznania, że przetwarzanie danych osobowych narusza przepisy RODO (art. 77 RODO);
7) dane osobowe nie będą przetwarzane w sposób zautomatyzowany, w tym również w formie profilowania.

Otrzymują:
1. pełnomocnik Inwestora – Pan Szymon Szyca;
2. Pomorski Wojewódzki Inspektor Nadzoru Budowlanego;
3. a/a.

wyk. MK tel.: 58 30-77-605



+48 58 30 77 482
wi@gdansk.uw.gov.pl
https://www.gov.pl/web/uw-pomorski

Wydział Infrastruktury
Pomorski Urząd Wojewódzki w Gdańsku
ul. Okopowa 21/27
80-810 Gdańsk

KP PROJEKT S.C. KAROLINA LANDOWSKA PAWEŁ NARLOCH
ul. Moniuszki 7/8, 83-400 Kościerzyna
NIP 591-171-89-63

# PROJEKT ZAGOSPODAROWANIA TERENU

| | |
|---|---|
| **EGZEMPLARZ NR:** | **1 – Oryginalny inwestora** |
| **KATEGORIA OBIEKTU:** | XXVI |
| **NAZWA ZAMIERZENIA BUDOWLANEGO:** | Budowa przyłącza kablowego 0,4 kV |
| **IDENTYFIKATORY DZIAŁEK EWIDENYJNCYH:** | 221404_5.0005.50, 221404_5.0005.53, 221404_5.0005.52 |
| **ADRES:** | Pomyje, gm. Pelplin, pow. tczewski, kod pocztowy 83-121 |
| **INWESTOR:** | ENERGA - OPERATOR S.A. 80-557 Gdańsk, ul. Marynarki Polskiej 130 |
| **OPRACOWAŁ:** | Szymon Szyca |
| **PROJEKTOWAŁ:** | Rafał Gruchała-Węsierski<br>Specjalność: INSTALACYJNA<br>Nr uprawnień POM/0169/PWBE/17 |
| **DATA OPRACOWANIA:** | Wrzesień 2026 r. |

SPIS TREŚCI

1. Część opisowa ..... 3
1.1. Przedmiot zamierzenia budowlanego ..... 3
1.2. Istniejący stan zagospodarowania ..... 3
1.3. Projektowane zagospodarowanie terenu ..... 3
1.4. Zestawienie ..... 4
1.5. Informacje i dane ..... 4
1.6. Dane dotyczące warunków ochrony przeciwpożarowej w szczególności o drogach pożarowych oraz przeciwpożarowym zaopatrzeniu w wodę, wraz z ich parametrami technicznymi ..... 5
1.7. Niezbędne dane wynikające ze specyfiki, charakteru i stopnia skomplikowania obiektu budowlanego lub robót budowlanych ..... 5
1.8. Opinia geotechniczna ..... 6
1.9. Obszar oddziaływania obiektu ..... 6
2. Oświadczenie projektanta ..... 7
3. Uprawnienia budowlane ..... 8
4. Zaświadczenia z izby budowlanej ..... 10
5. Rysunki ..... 11
5.1. Projekt zagospodarowania terenu ..... 11

# 1. CZĘŚĆ OPISOWA

## 1.1. PRZEDMIOT ZAMIERZENIA BUDOWLANEGO

Przedmiotem niniejszego opracowania jest budowa urządzenia budowlanego w postaci: Budowa przyłącza kablowego 0,4 kV do dz. nr 12/5 w m. Pomyje, realizowane w celu przyłączenia odbiorców do sieci elektroenergetycznej - garaż.

## 1.2. ISTNIEJĄCY STAN ZAGOSPODAROWANIA

Obiekt należy zasilić z istniejącej linii kablowej nn 0,4kV, stacji transformatorowej SN-15kV/nn-0,4kV. Ogólny stan sieci, do której należy wykonać przyłączenie ocenia się jako dobry, nie wymagający modernizacji. Projektowana trasa kabla przebiega przez nawierzchnie nieutwardzone. Na terenie inwestycji znajduje się sieć: energetyczna, wodociągowa, kanalizacyjna i telekomunikacyjna. Nie przewiduje się robót rozbiórkowych.

## 1.3. PROJEKTOWANE ZAGOSPODAROWANIE TERENU

a) **urządzenia budowlane związane z obiektami budowlanymi:** przyłącze kablowe nn 0,4 kV;

b) **sposób odprowadzania lub oczyszczania ścieków:** nie przewiduje się doprowadzenia lub oczyszczenia ścieków;

c) **układ komunikacyjny:** obiekt liniowy nie wymaga obsługi komunikacyjnej;

d) **sposób dostępu do drogi publicznej:** nie dotyczy;

e) **parametry techniczne sieci i urządzeń uzbrojenia terenu:**

W ramach projektowanego przyłącza kablowego 0,4 kV należy:

- wybudować przyłącze kablowe 0,4 kV typu YAKXS 4x120 mm2 od istniejącego słupa nr 201/2 (obwód nr 200, T-60279 Wola Cegielnia) do projektowanego złącza kablowego Z34… typu P1-Rs/LZV/LZR/F.
- wymienić istniejące stanowisko słupowe nr 201/2 typu ŻN-9 na E-10,5/10.

- Układanie kabla:

Kabel w rowie kablowym (wykop otwarty) w granicach pasa drogowego układać na głębokości 1m na podsypce piaskowej 2x 10 cm, a następnie wykop zasypać ziemią rodzimą. Po wykonaniu wykopów na dnie rowu ułożyć bednarkę typu FeZn 25x4, którą należy przysypać 10 cm warstwą piasku lub gruntu rodzimego w celu odseparowania jej od kabla. Bednarkę należy podłączyć z istniejącym uziemieniem. Trasę kabla w ziemi oznaczyć poprzez ułożenie folii kablowej koloru niebieskiego Na skrzyżowaniach z drogami, wjazdami, rowami i z uzbrojeniem podziemnym kable układać w rurach osłonowych zgodnie z projektem zagospodarowania terenu. W przypadku napotkania niezinwentaryzowanego uzbrojenia podziemnego, kabel również zabezpieczyć rurą osłonową SRS-110. W miejscach skrzyżowań z uzbrojeniem podziemnym wykopy wykonywać ręcznie. Końce rur osłonowych zabezpieczyć kształtkami termokurczliwymi. Przejścia poprzeczne pod drogą i chodnikiem oraz odcinek wzdłuż drogi wykonać

metodą bezinwazyjną tj. jednoodcinkowy przewiert poziomy (przecisk) z kontrolą głowicy wiercącej zabezpieczając infrastrukturę techniczną w pasie drogowym rurą osłonową typu SRS-G 110., umieszczając ją min. 1,0m poniżej rzędnej najniższego punktu nawierzchni jezdni na całej trasie jej lokalizacji.
Usytuowanie wiertnicy oraz komór głowicy wiercącej w pasie drogowym jest możliwa wyłącznie ze względów technologicznych.
Przejście przyłącza elektroenergetycznego 0,4kV w miejscu zbliżenia do istniejących drzew rosnących w pasie drogowym należy wykonać przewiertem sterowanym, bez naruszania systemu korzeniowego drzew i umieścić w rurze osłonowej na głębokości min. 1,60 poniżej rzędnej terenu. Komory technologiczne do przewiertów powinny być usytuowane w odległości co najmniej 2,0 m od rzutu obrysu korony drzewa. Ponadto zabrania się manewrowania pojazdami i ciężkim sprzętem oraz składowania wszelkich materiałów budowlanych w wyżej opisanej odległości od drzewa.
Cały zakres prac do wykonania pokazany jest na rysunku „projekt zagospodarowania terenu".
Wykonać geodezję powykonawczą ułożonego kabla. Podmiot przyłączany wykona we własnym zakresie linie za licznikową od projektowanego złącza kablowego do swojej działki.
-Wymiana stanowisk słupowych:
Projektowane słupy posadowić w wykopie o gł. ok. 2,5 m z zastosowaniem ustojów prefabrykowanych, który następnie zasypywać warstwami o grubości 20-30 cm z równoczesnym zagęszczaniem gruntu.
Elementy stalowe i ich połączenia w części podziemnej słupa należy dodatkowo zabezpieczyć przed korozją lakierem lub masą asfaltową.

f) **ukształtowanie terenu i układ zieleni, w zakresie niezbędnym do uzupełnienia części rysunkowej projektu zagospodarowania działki lub terenu:** realizacja inwestycji nie wpłynie na zmianę ukształtowania terenu oraz nie powoduje zmian w układzie zieleni.

1.4. ZESTAWIENIE

a) **powierzchni zabudowy projektowanych i istniejących obiektów budowlanych, przy czym powierzchnię zabudowy budynku pomniejsza się o powierzchnię części zewnętrznych budynku, takich jak: tarasy naziemne i podparte słupami, gzymsy oraz balkony:** nie dotyczy;
b) **powierzchni dróg, parkingów, placów i chodników:** nie dotyczy;
c) **powierzchni biologicznie czynnej:** nie dotyczy;
d) **powierzchni innych części terenu:** nie dotyczy.

1.5. INFORMACJE I DANE

a) **o rodzaju ograniczeń lub zakazów w zabudowie i zagospodarowaniu tego terenu wynikających z aktów prawa miejscowego lub decyzji o warunkach zabudowy i zagospodarowania terenu, jeżeli są wymagane:** teren zamierzenia budowlanego jest objęty miejscowym planem zagospodarowania przestrzennego Uchwała nr XLII/370/22 Rady Miejskiej w Pelplinie z dnia 2022-09-29 - brak ograniczeń lub zakazów w zabudowie i zagospodarowaniu tego terenu w zakresie budowy infrastruktury technicznej.

b) **czy działka lub teren, na którym jest projektowany obiekt budowlany, są wpisane do rejestru zabytków lub gminnej ewidencji zabytków lub czy zamierzenie budowlane lokalizowane jest na obszarze objętym ochroną konserwatorską:** teren zamierzenia budowlanego nie jest wpisany do rejestru zabytków, gminnej ewidencji zabytków oraz nie jest lokalizowany na obszarze objętym ochroną konserwatorską. W razie natrafienia w takcie prac ziemnych na obiekty archeologiczne, należy przerwać prace, zabezpieczyć teren i niezwłocznie powiadomić organ służby ochrony zabytków, a następnie przystąpić do archeologicznych badań ratunkowych;

c) **określające wpływ eksploatacji górniczej na działkę lub teren zamierzenia budowlanego – jeśli zamierzenie budowlane znajdują się w granicach terenu górniczego:** przedmiotowa inwestycja nie znajduje się na terenach górniczych, dlatego odstąpiono od określenia wpływu eksploatacji górniczej.

d) **o charakterze, cechach istniejących i przewidywanych zagrożeń dla środowiska oraz higieny i zdrowia użytkowników projektowanych obiektów budowlanych i ich otoczenia w zakresie zgodnym z przepisami odrębnymi:** przedmiotowa inwestycja nie stanowi zagrożenia dla środowiska oraz higieny i zdrowia użytkowników i ich otoczenia, a także nie przewiduje się zmian w konfiguracji terenu. Nie zanieczyszcza wód, gleby, powietrza, nie stanowi źródła niebezpiecznych odpadów i nie generuje nadmiernego hałasu.

1.6. DANE DOTYCZĄCE WARUNKÓW OCHRONY PRZECIWPOŻAROWEJ W SZCZEGÓLNOŚCI O DROGACH POŻAROWYCH ORAZ PRZECIWPOŻAROWYM ZAOPATRZENIU W WODĘ, WRAZ Z ICH PARAMETRAMI TECHNICZNYMI

Dla projektowanego obiektu liniowego nie są określone wymagania dotyczące ochrony przeciwpożarowej.

1.7. NIEZBĘDNE DANE WYNIKAJĄCE ZE SPECYFIKI, CHARAKTERU I STOPNIA SKOMPLIKOWANIA OBIEKTU BUDOWLANEGO LUB ROBÓT BUDOWLANYCH

- Funkcja zabudowy zasilanej w energię elektryczną z projektowanej sieci: **garaż;**
- przyłączane urządzenia posiadają wymaganą odporność na zaburzenia elektromagnetyczne oraz nie wywołują zaburzeń elektromagnetycznych o wartościach przekraczających odporność innych urządzeń;
- planowaną inwestycję należy wykonać zgodnie z warunkami wydanymi przez właściwego zarządcę sieci, przy projektowaniu i budowie stosować właściwe odległości od sieci i urządzeń technicznych, a w przypadku kolizji z istniejącym uzbrojeniem ewentualna przebudowa na warunkach i za zgodą gestora sieci, usytuowanie obiektów w obrębie istniejącej linii kablowej niskiego napięcia winno być zgodne z obowiązującymi przepisami;
- na etapie projektu budowlanego zostały zapewnione wymagania ochrony interesów osób trzecich oraz pozyskano pisemne zgody właścicieli prywatnych na wejście w teren oraz trwałe umieszczenie urządzeń związanych z inwestycją;
- inwestycja powinna minimalizować negatywny wpływ na środowisko przyrodnicze.

## 1.8. OPINIA GEOTECHNICZNA

Zgodnie z Rozporządzeniem Ministra Transportu, Budownictwa i Gospodarki Morskiej z dnia 25.04.2012 r. projektowane obiekty elektroenergetyczne są zaliczane do pierwszej kategorii geotechnicznej, która obejmuje niewielkie obiekty budowlane o prostych warunkach gruntowych, jakie występują w terenie inwestycji.

## 1.9. OBSZAR ODDZIAŁYWANIA OBIEKTU

Obszar oddziaływania obiektu został ustalony na podstawie przepisów odrębnych: Rozporządzenie Ministra Infrastruktury w sprawie warunków technicznych, jakimi powinny odpowiadać telekomunikacyjne obiekty budowlane i ich usytuowanie (§5 ust. 1 i § 6).

Obszarem oddziaływania są działki objęte opracowaniem: dz. nr: 221404_5.0005.50, 221404_5.0005.53, 221404_5.0005.52 w m. Pomyje, pow. tczewski. Obszar oddziaływania obiektu mieści się w całości na działkach, na których został zaprojektowany.

# PROJEKT TECHNICZNY

| | |
|---|---|
| **NR UMOWY:** | ZN/2680/3434/MZI/2026/2504375/1 |
| **KATEGORIA OBIEKTU:** | XXVI |
| **NAZWA ZAMIERZENIA BUDOWLANEGO:** | Budowa przyłącza kablowego 0,4 kV |
| **DZIAŁKI ZASILANE:** | 12/5 |
| **IDENTYFIKATORY DZIAŁEK EWIDENYJNCYH:** | 221404_5.0005.50, 221404_5.0005.53, 221404_5.0005.52 |
| **ADRES:** | Pomyje, gm. Pelplin, pow. tczewski, kod pocztowy 83-121 |
| **STACJA:** | T-60279 Wola Cegielnia |
| **INWESTOR:** | ENERGA - OPERATOR S.A. 80-557 Gdańsk, ul. Marynarki Polskiej 130 |
| **OPRACOWAŁ:** | Szymon Szyca |
| **PROJEKTOWAŁ:** | Rafał Gruchała-Węsierski<br>Specjalność: INSTALACYJNA<br>Nr uprawnień POM/0169/PWBE/17 |



SPIS TREŚCI

1. Temat ..... 4
2. Zakres rzeczowy projektowanych sieci i urządzeń ..... 4
3. Oświadczenie projektanta o sporządzeniu projektu technicznego i jego zgodności z obowiązującymi przepisami ..... 5
4. Uprawnienia budowlane ..... 6
5. Podstawa opracowania ..... 6
6. Uzgodniony z ENERGA-OPERATOR SA PZT ..... 6
7. Odpis protokołu z narady koordynacyjnej ..... 6
8. Uzgodnienie branżowe – NIE DOTYCZY ..... 6
9. Decyzje administracyjne ..... 6
10. MPZP lub decyzja lokalizacyjna ..... 6
11. Stan istniejący ..... 6
12. Rozbiórki – NIE DOTYCZY ..... 6
13. Linia SN (NAPOWIETRZNA/KABLOWA) – NIE DOTYCZY ..... 6
14. Stacja transformatorowa SN/nn – NIE DOTYCZY ..... 6
15. Linia nn (napowietrzna/kablowa) – NIE DOTYCZY ..... 6
16. Oświetlenie uliczne – NIE DOTYCZY ..... 6
17. Przyłącza SN (napowietrzne/kablowe) – NIE DOTYCZY ..... 6
18. Przyłącza nn (kablowe) ..... 7
19. Ochrona przeciwprzepięciowa linii SN – NIE DOTYCZY ..... 7
20. Ochrona przeciwprzepięciowa stacji transformatorowej SN/nn – NIE DOTYCZY ..... 7
21. Ochrona przeciwprzepięciowa linii nn ..... 7
22. Ochrona od porażeń prądem elektrycznym w linii napowietrtznej SN – NIE DOTYCZY ..... 7
23. Ochrona od porażeń prądem elektrycznym stacji transformatorowej SN/nn – NIE DOTYCZY ..... 7
24. Ochrona od porażeń prądem elektrycznym w sieci nn ..... 7
25. Obliczenia techniczne ..... 7
    25.1. Skuteczności zerowania, spadki napięcia ..... 7
    25.2. Dobór stanowiska słupowego nn ..... 8
26. Opinia geotechniczna ..... 8
27. Zestawienie danych na umieszcznie urządzeń w pasie drogowym (w tym podanie powierzchni) ..... 8
28. Kolizje/skrzyżowania ..... 9
29. Ingerencja w zieleń wysoką – NIE DOTYCZY ..... 9
30. Ochrona konserwartorska – NIE DOTYCZY ..... 9

31. Opis zagospodarowania terenu ..... 9
32. Obszar oddziaływania inwestycji ..... 9
33. Uwagi ..... 9
34. Zestawienia montażowe i demontażowe ..... 10
34.1. Zestawienie montażowe przyłącza kablowego 0,4 kV ..... 10
34.2. Zestawienie montażowe linii napowietrznej nn 0,4 kV ..... 11
34.3. Zestawienie demontażowe linii napowietrznej nn 0,4 kV ..... 11
35. PZT ..... 12
36. Schematy jednokreskowe ..... 13
36.1. Schemat strukturalny 0,4 kV – inwentaryzacja ..... 13
36.2. Schemat zasilania 0,4 kV – projekt ..... 14
37. Inne rysunki ..... 15
37.1. PZT na mapie ewidencyjnej ..... 15
38. Informacja BIOZ ..... 16

## 1. TEMAT

Budowa przyłącza kablowego 0,4 kV

## 2. ZAKRES RZECZOWY PROJEKTOWANYCH SIECI I URZĄDZEŃ

Zasilanych ze stacji o nr ruchowym: T-60279 Wola Cegielnia

| | | | |
|---|---|---|---|
| Wymiana pojedynczego słupa SN: | - | - | |
| Linia napowietrzna SN: | - | - | |
| Rozłącznik napowietrzny SN: | - | - | |
| Linia kablowa SN: | - | - | |
| Mufa kablowa SN: | - | - | |
| Mufa kablowa nn: | - | - | |
| Głowica kablowa SN: | - | - | |
| Ogranicznik przepięć SN: | - | - | |
| Ogranicznik przepięć nn: | ASA 500-10 | 3 | szt. |
| Złącze kablowe SN: | - | - | |
| Stacja transformatorowa SN/nn: | - | - | |
| Transformator: | - | - | |
| Wymiana pojedynczego słupa nn: | E-10,5/10 | 1 | kpl. |
| Linia napowietrzna nn:<br>dł. trasy/dł. całkowita | - | - | |
| Linia napowietrzna nn:<br>dł. trasy/dł. całkowita | - | - | |
| Linia napowietrzna nn:<br>dł. trasy/dł. całkowita | - | - | |
| Przyłącze napowietrzne:<br>dł. trasy/dł. całkowita<br>(zbiorczo przyłącza dotyczące obwodu): | - | - | |
| Szafka pomiarowa: | P1-Rs/LZV/LZR/F | 1 | kpl. |
| Rozdzielnica stacjna: | - | - | |
| Szafka pomiarowa bilansowa: | - | - | |
| Przyłącze/a kablowe:<br>132/152 m<br>(zbiorczo przyłącza dotyczące obwodu) | YAKXS 4x120 | obw.200 | |
| Linia kablowa nn:<br>dł. trasy/dł. całkowita | - | - | |
| Kablowa rozdzielnica szafowa: | - | - | |
| Słupowy rozłącznik bezpiecznikowy: | - | - | |
| Przecisk: | 18 m | 3 | szt. |
| Przewiert: | 43 m | 1 | szt. |

4. UPRAWNIENIA BUDOWLANE

Uprawnienia projektanta: informacje zawarte w odrębnym opracowaniu – „projekt zagospodarowania terenu".

5. PODSTAWA OPRACOWANIA

- Warunki techniczne nr P/25/063613
- Podkład geodezyjny - mapa do celów projektowych (skala 1:500);
- Inwentaryzacja urządzeń elektroenergetycznych nn 0,4kV w terenie;
- Uzgodnienie z właścicielami działek na montaż urządzeń energetycznych;
- Norma N SEP-E-004;
- Ustawy Prawo budowlane z dn. 7.07.1994 r. z późniejszymi zmianami.

6. UZGODNIONY Z ENERGA-OPERATOR SA PZT

Informacje zawarte w odrębnym opracowaniu – „Załączniki projektu budowlanego".

7. ODPIS PROTOKOŁU Z NARADY KOORDYNACYJNEJ

Informacje zawarte w odrębnym opracowaniu – „Załączniki projektu budowlanego".

8. UZGODNIENIE BRANŻOWE – NIE DOTYCZY

9. DECYZJE ADMINISTRACYJNE

Informacje zawarte w odrębnym opracowaniu – „Załączniki projektu budowlanego".

10. MPZP LUB DECYZJA LOKALIZACYJNA

Informacje zawarte w odrębnym opracowaniu – „Projekt zagospodarowania terenu".

11. STAN ISTNIEJĄCY

Obiekt należy zasilić z istniejącej linii kablowej nn 0,4kV, stacji transformatorowej SN-15kV/nn-0,4kV. Ogólny stan sieci, do której należy wykonać przyłączenie ocenia się jako dobry, nie wymagający modernizacji. Projektowana trasa kabla przebiega przez nawierzchnie nieutwardzone. Na terenie inwestycji znajduje się sieć: energetyczna, wodociągowa, kanalizacyjna i telekomunikacyjna. Nie przewiduje się robót rozbiórkowych.

12. ROZBIÓRKI – NIE DOTYCZY

13. LINIA SN (NAPOWIETRZNA/KABLOWA) – NIE DOTYCZY

14. STACJA TRANSFORMATOROWA SN/NN – NIE DOTYCZY

15. LINIA NN (NAPOWIETRZNA/KABLOWA) – NIE DOTYCZY

16. OŚWIETLENIE ULICZNE – NIE DOTYCZY

17. PRZYŁĄCZA SN (NAPOWIETRZNE/KABLOWE) – NIE DOTYCZY

18. PRZYŁĄCZA NN (KABLOWE)

W ramach projektowanego przyłącza kablowego 0,4 kV należy:

- wybudować przyłącze kablowe 0,4 kV typu YAKXS 4x120 mm2 od istniejącego słupa nr 201/2 (obwód nr 200, T-60279 Wola Cegielnia) do projektowanego złącza kablowego Z34… typu P1-Rs/LZV/LZR/F.
- wymienić istniejące stanowisko słupowe nr 201/2 typu ŻN-9 na E-10,5/10.

19. OCHRONA PRZECIWPRZEPIĘCIOWA LINII SN – NIE DOTYCZY

20. OCHRONA PRZECIWPRZEPIĘCIOWA STACJI TRANSFORMATOROWEJ SN/NN – NIE DOTYCZY

21. OCHRONA PRZECIWPRZEPIĘCIOWA LINII NN

W ramach ochrony przeciwprzepięciowej linii nn na słupie 201/2 należy zamontować ograniczniki przepięć typu ASA 500-10.

22. OCHRONA OD PORAŻEŃ PRĄDEM ELEKTRYCZNYM W LINII NAPOWIETRTZNEJ SN – NIE DOTYCZY

23. OCHRONA OD PORAŻEŃ PRĄDEM ELEKTRYCZNYM STACJI TRANSFORMATOROWEJ SN/NN – NIE DOTYCZY

24. OCHRONA OD PORAŻEŃ PRĄDEM ELEKTRYCZNYM W SIECI NN

Po stronie nn jako środek dodatkowej ochrony przeciwporażeniowej zastosowano samoczynne wyłączenie układzie sieciowym TN-C. Ochronie podlegają wszystkie części przewodzące dostępne i obce mogące znaleźć się pod napięciem w warunkach zakłóceniowych. Ochronę od porażeń należy wykonać zgodnie z normą N SEP-E001. Skuteczność ochrony sprawdzono w części obliczeniowej, którą należy potwierdzić pomiarem powykonawczym.

25. OBLICZENIA TECHNICZNE

25.1. SKUTECZNOŚCI ZEROWANIA, SPADKI NAPIĘCIA

**T-60279 Wola Cegielnia**

*A. PROJEKTOWANA SIEĆ - WARUNEK SPEŁNIONY dU<10%, Iw<Iz OK* Pj=7kW/odb.

| Lp | Miejsce zwarcia | Typ | Idd[A] | L[m] | Ib/Iw [A] | typ | Pi[kW] | kj | Ps[kW] | Io [A] | Iz [A] | dU[%] |
|---|---|---|---|---|---|---|---|---|---|---|---|---|
| | Transf. o mocy 63kVA | | | | 63/157 | gF | | | | | 1741,7 | |
| 1 | Sł-201 | 4x AL 35 | 145 | 38 | | | 40,5 | 0,657 | 26,6 | 40,5 | 1119 | 0,53 |
| 2 | Sł-201/1 | 4x AL 35 | 145 | 46 | | | 33,5 | 0,714 | 23,9 | 36,4 | 756 | 1,11 |
| 3 | Sł-201/2 | 4x AL 35 | 145 | 40 | | | 33,5 | 0,714 | 23,9 | 36,4 | 586 | 1,61 |
| 4 | proj. Z3412589 | YAKXS 4x120 | 266 | 152 | | | 12,5 | 1,000 | 12,5 | 19,0 | 473 | 1,90 |

*B. NAJDŁUŻSZA SIEĆ - WARUNEK SPEŁNIONY dU<10%, Iw<Iz OK* Pj=7kW/odb.

| Lp | Miejsce zwarcia | Typ | Idd[A] | L[m] | Ib/Iw [A] | typ | Pi[kW] | kj | Ps[kW] | Io [A] | Iz [A] | dU [%] |
|---|---|---|---|---|---|---|---|---|---|---|---|---|
| | Transf. o mocy 63kVA | | | | 63/157 | gF | | | | | 1741,7 | |
| 1 | Sł-201 | 4x AL 35 | 145 | 38 | | | 40,5 | 0,657 | 26,6 | 40,5 | 1119 | 0,53 |
| 2 | Sł-206 | 4x AL 35 | 145 | 230 | | | 7 | 1 | 7 | 10,6 | 321 | 1,38 |

UWAGI:

1. Obliczenia wykonano dla wkładek 500 V, ETI Polam.
2. Spadki napięcia nie przekraczają wartości dopuszczalnych.
3. Warunek ochrony przeciwporażeniowej jest spełniony.

## 25.2. DOBÓR STANOWISKA SŁUPOWEGO NN

| Dobór stanowisk słupowych typu O | | |
|---|---|---|
| **Nazwa** | **Jedn.** | **Numer słupa** |
| | | **201/2** |
| Typ słupa | - | E-10,5 |
| Założona siła użytkowa słupa | daN | 1000 |
| Dop. obciążenie słupa (Pud) | daN | 1000 |
| Typ linii | mm2 | 4xAL 35 |
| Ropiętość przęsła (a) | m | 40 |
| Kąt załomu linii (α) | ° | 180 |
| Naciąg przewodu (Np) | daN | 698 |
| Jednostkowe obciążenie wiatrem (Wp) | daN/m | 1,30396 |
| Oprawa oświetleniowa | - | - |
| Liczba przyłączy | szt. | - |
| **Obl. obciążenie słupa (Pu):** $P_u = 2/3 * N_p + N_r$ | daN | 465 |
| $P_z = P_u + P_p + P_s + P_o + N_r$ | daN | 102 |
| - wypadkowa naciągów obl. (Pn) $P_n = 2 * N_p * \cos\left(\frac{\alpha}{2}\right)$ | daN | 0 |
| - obciążenie wiatrem przewodów (Pp) $P_p = W_p * a$ | daN | 52 |
| - obciążenie wiatrem oprawy ośw. ulicznego (Po) | daN | 0 |
| - wart. skład. wypadk. naciągu podstaw. przewodów przyłączy (Nr) | daN | 0 |
| - obciążenie wiatrem słupa (Ps) | daN | 50 |
| **Sprawdzenie warunku:** $P_{ud} \geq P_u$ | daN | 1000 ≥ 465 |
| $P_{ud} \geq P_z$ | daN | 1000 ≥ 102 |
| **Warunek spełniony?** | - | TAK |

## 26. OPINIA GEOTECHNICZNA

Informacje zawarte w odrębnym opracowaniu: „projekt zagospodarowania terenu”.

## 27. ZESTAWIENIE DANYCH NA UMIESZCZNIE URZĄDZEŃ W PASIE DROGOWYM (W TYM PODANIE POWIERZCHNI)

*Zarządca nieruchomości: Zarząd Dróg Wojewódzkich*
*dz. 53, 52*

| | Urządzenie nazwa | Urządzenie typ | D//S | Ln | Jedn. | s | |
|---|---|---|---|---|---|---|---|
| 1 | Linia kablowa | YAKXS 4x120 | 0,0369 | 35,22 | m | 1,30 | |
| 2 | Rura osłonowa | DVK/SRS 110 | 0,1100 | 56 | m | 6,16 | |
| | | | | | Razem | 7,46 | m2 |

*2. Zarządca nieruchomosci: Gmina Pelplin*
*dz. 50*

| | Urządzenie nazwa | Urządzenie typ | D//S | Ln | Jedn. | s | |
|---|---|---|---|---|---|---|---|
| 1 | Linia kablowa | YAKXS 4x120 | 0,0369 | 30,5 | m | 1,13 | |
| 2 | Rura osłonowa | DVK/SRS 110 | 0,1100 | 10 | m | 1,10 | |
| | | | | | Razem | 2,23 | m2 |

28. KOLIZJE/SKRZYŻOWANIA

Projektowane urządzenia kolidują z następującymi sieciami: wodociągowa, kanalizacyjna i telekomunikacyjna. Skrzyżowania i zbliżenia kabla z urządzeniami podziemnymi oraz drogami określa norma SEP-E-004. W tych miejscach kabel należy układać w przepustach, a przy zejściu kabla ze słupa zastosować rury osłonowe. Pasy drogowe nieurządzone - rzędne terenu traktować jako docelowe.

29. INGERENCJA W ZIELEŃ WYSOKĄ – NIE DOTYCZY

30. OCHRONA KONSERWARTORSKA – NIE DOTYCZY

Informacje zawarte w odrębnym opracowaniu: „Projekt zagospodarowania terenu".

31. OPIS ZAGOSPODAROWANIA TERENU

Informacje zawarte w odrębnym opracowaniu: „Projekt zagospodarowania terenu".

32. OBSZAR ODDZIAŁYWANIA INWESTYCJI

Informacje zawarte w odrębnym opracowaniu: „Projekt zagospodarowania terenu".

33. UWAGI

- - Przed zamierzonym terminem rozpoczęcia robót budowlano - montażowych Wykonawca jest zobowiązany zgłosić ten fakt do właściwych instytucji branżowych - gestorów sieci w terminie określonym w art. 41 ust.4 Ustawy z dnia 7 lipca 1994 r - Prawo Budowlane Dz. U. Nr 89 z 1994 r. poz. 414 i w załączonych uzgodnieniach;
- Przed przystąpieniem do prac na terenach prywatnych posesji poinformować właścicieli o zakresie koniecznych prac i uzgodnić termin wejścia na posesję;
- Prace wykonywane przy czynnych urządzeniach energetycznych uzgadniać na roboczo z ENERGA – OPERATOR SA Rejonem Dystrybucji w Kartuzach;
- Całość instalacji należy wykonać zgodnie z niniejszą dokumentacją oraz Warunkami Technicznymi Wykonania i Odbioru Robót Budowlano-Montażowych tom V „Instalacje Elektryczne", normami PN-E, przepisami, a w szczególności N SEP-E-004 i przepisami BHP.;
- Przed przystąpieniem do robót ziemnych, w miejscach zbliżeń do istniejącego uzbrojenia technicznego wykonać przekopy próbne, w celu jego szczegółowej lokalizacji i na podstawie jego rzeczywistej lokalizacji ułożyć projektowany kabel zachowując przepisowe odległości;
- Teren po pracach ziemnych przywrócić do stanu pierwotnego;
- Uzyskanie zgody na zajęcie pasa drogowego należy do wykonawcy robót. Uwzględnić na etapie wykonawstwa zalecenia uzgodnień i sprawdzeń projektu;
- Za szkody powstałe na skutek działań Wykonawcy w terenie przyległym lub w istniejącej infrastrukturze odpowiadać będzie Wykonawca;
- Należy opracować, uzgodnić i zrealizować projekty organizacji ruchu na czas wykonywania robót

## 34. ZESTAWIENIA MONTAŻOWE I DEMONTAŻOWE

### 34.1. ZESTAWIENIE MONTAŻOWE PRZYŁĄCZA KABLOWEGO 0,4 KV

| Lp. | ODCINEK SIECI | | TYP I PRZEKRÓJ | TRASA | | | | | | RURY | | | ZK | | | | | |
|---|---|---|---|---|---|---|---|---|---|---|---|---|---|---|---|---|---|---|
| | OD | DO | | Dł. całkowita (montażowa) | Dł. odcinka (rzut poziomy) | Wykop | Przeciski - liczba | Przewierty - liczba | Podsypka piaskowa min. 10 cm | SRS-G 110 (przeciski) | SRS-G 110 (przewierty) | SRS 110 | P1-Rs/LZV/LZR/F | Bednarka Fe/ZN 25x4 | Folia PCV niebieska | Ogranicznik mocy ETIMAT T, 25 A, 3P | Wkładka bezp. WT-00/gF, 40 A, 500 V (ETI Polam) |
| | [-] | [-] | [mm2] | [m] | [m] | [m] | [szt] | [szt] | [m] | [m] | [m] | [m] | [kpl] | [m] | [m] | [szt] | [szt] |
| | **T-60279, obw. 200** | | | | | | | | | | | | | | | | | |
| 1 | SI-201/2 | proj. Z3412589 | YAKXS 4x120 | 152 | 132 | 71 | 3 | 1 | 142 | 18 | 43 | 5 | 1 | 152 | 74 | 1 | 3 |
| | | | **SUMA:** | **152** | **132** | **71** | **3** | **1** | **142** | **18** | **43** | **5** | **1** | **152** | **74** | **1** | **3** |

**Podsumowanie (zakres Energa-Operator):**

| | | |
|---|---|---|
| Linia kablowa | YAKXS 4x120 | 132/152 m |
| Złącze kablowe | P1-Rs/LZV/LZR/F | 1 kpl. |

## 34.2. ZESTAWIENIE MONTAŻOWE LINII NAPOWIETRZNEJ NN 0,4 KV

| Zestawienie montażowe - Energa-Operator | | | | | | | | | | | | | | | | |
|---|---|---|---|---|---|---|---|---|---|---|---|---|---|---|---|---|
| Lp. | ODCINEK SIECI | | TYP I PRZEKRÓJ PRZEWODU | Dług. | | Słupy i ustoje | | Uziom | | Osprzęt | | | | | | |
| | OD [1] | DO [2] | | Całkowita | Odcinka (rzut poziomy) | UP17 (U-85, 4 szt. PS 0,3x0,3, 1 szt. element ustoju, 4 szt.) | E-10,5/10 | Pręt uziomu miedziowany, fi 14,2 mm, 5/8" - 9 m | Bednarka Fe/ZN 25x4 | Hak wieszakowy SOT | Uchwyt odciągowy SO | Rura BE 110 | Uchwyt rury UMR(o) 110 | Uchwyt kabla BK | Poprzecznik krańcowy PK | Ogranicznik przepięć ASA 500-10 |
| | | | [mm2] | [m] | [m] | [kpl] | [kpl] | [kpl.] | [m] | [szt] | [szt] | [m] | [szt] | [szt] | [kpl] | [szt] |
| | **T-60279, obw. 200** | | | | | | | | | | | | | | | |
| 1 | Sł-201/2 | Sł-201/2 | | | | 1 | 1 | 1 | 10 | 2 | 2 | 3 | 3 | 7 | 2 | 3 |
| | | | **SUMA:** | **0** | **0** | **1** | **1** | **1** | **10** | **2** | **2** | **3** | **3** | **7** | **2** | **3** |

**Podsumowanie (zakres Energa-Operator):**

| | | | |
|---|---|---|---|
| Montaż słupów : | E-10,5/10 | 1 | kpl. |

## 34.3. ZESTAWIENIE DEMONTAŻOWE LINII NAPOWIETRZNEJ NN 0,4 KV

| Zestawienie demontażowe - Energa-Operator | | | | | | |
|---|---|---|---|---|---|---|
| Lp. | ODCINEK SIECI | | TYP I PRZEKRÓJ PRZEWODU | DŁ. | SŁUPY | |
| | OD [1] | DO [2] | | Całkowita | ŻN-9 | Konstrukcja |
| | | | [mm2] | [m] | [kpl.] | [kpl.] |
| | **T-60279, obw. 200** | | | | | |
| 1 | Sł-201/2 | Sł-201/2 | | | 1 | 1 |
| | | | **SUMA:** | **0** | **1** | **1** |

**Podsumowanie (zakres Energa-Operator):**

| | | | |
|---|---|---|---|
| Demontaż słupów : | ŻN-9 | 1 | kpl. |

Samuraj Geodeta Paweł Bronk
ul. Wyklickiego 1
83-322 Kiukowa Huta
NIP: 5891994995
e-mail: samurajgeodeta@gmail.com
Telefon: 725-690-116

Geodeta uprawniony:
mgr inż. Paweł Bronk
nr upr.: 23080

SAMURAJ GEODETA


# MAPA DO CELÓW PROJEKTOWYCH
SKALA 1:500


Nazwa obiektu: Pomyje, dz.: 12/5
Mapa aktualna na dzień: 07.07.2026 r.
Data sporządzenia: 07.07.2026 r.
Godło mapy: 6.211.26.15.(2.3; 4.1)
Id. zgłoszenia: 6640.1.881.2026
Nazwa jed. ewidencyjnej: Pelplin – G (221404_5)
Nazwa obr. ewidencyjnego: Pomyje (221404_5.0005)
Układ współrzędnych prostokątnych: PL-2000 strefa 6
Układ współrzędnych wysokościowych: PL-EVRF2007-NH

UWAGA:
1. Nie wyklucza się istnienia innych, niewskazanych na niniejszej mapie urządzeń podziemnych niezgłoszonych do inwentaryzacji.
2. Mapa aktualna pod względem sytuacyjno-wysokościowym uzbrojenia terenu na dzień 06.07.2026 r.
3. Granice działek wyniesiono na podstawie mapy ewidencyjnej gruntów – bez ich analizy i prawnego ustalenia na gruncie.
4. Mapa do celów projektowych została wykonana bez ustalenia obciążeń służebnościami gruntowymi ujawnionymi w księdze wieczystej.
5. W zakresie obszaru aktualizacji mapy występują projektowane urządzenia uzgodnione na naradach koordynacyjnych zgodnie z treścią mapy.

| | |
|---|---|
| Poświadczam, że niniejszy dokument został opracowany w wyniku prac geodezyjnych i kartograficznych, których rezultaty zawiera operat techniczny pozytywnie zweryfikowany. Jednocześnie informuję, że jestem świadomy odpowiedzialności karnej za złożenie fałszywego oświadczenia. | |
| Identyfikator zgłoszenia pracy geodezyjnej | 6640.1.881.2026 |
| Organ służby geodezyjnej, który otrzymał zgłoszenie | Starosta Tczewski |
| Wykonawca prac | Samuraj Geodeta Paweł Bronk |
| Nr oraz data sporządzenia dokumentu zawierającego wynik pozytywnej weryfikacji | 6640.1.881.2026_37022 z dnia 15.07.2026 r. |
| Imię i nazwisko oraz nr uprawnień zawodowych kierownika prac | Paweł Bronk, nr upr. 23080 |


GEODETA UPRAWNIONY
mgr inż. Paweł Bronk
nr upr. 23080

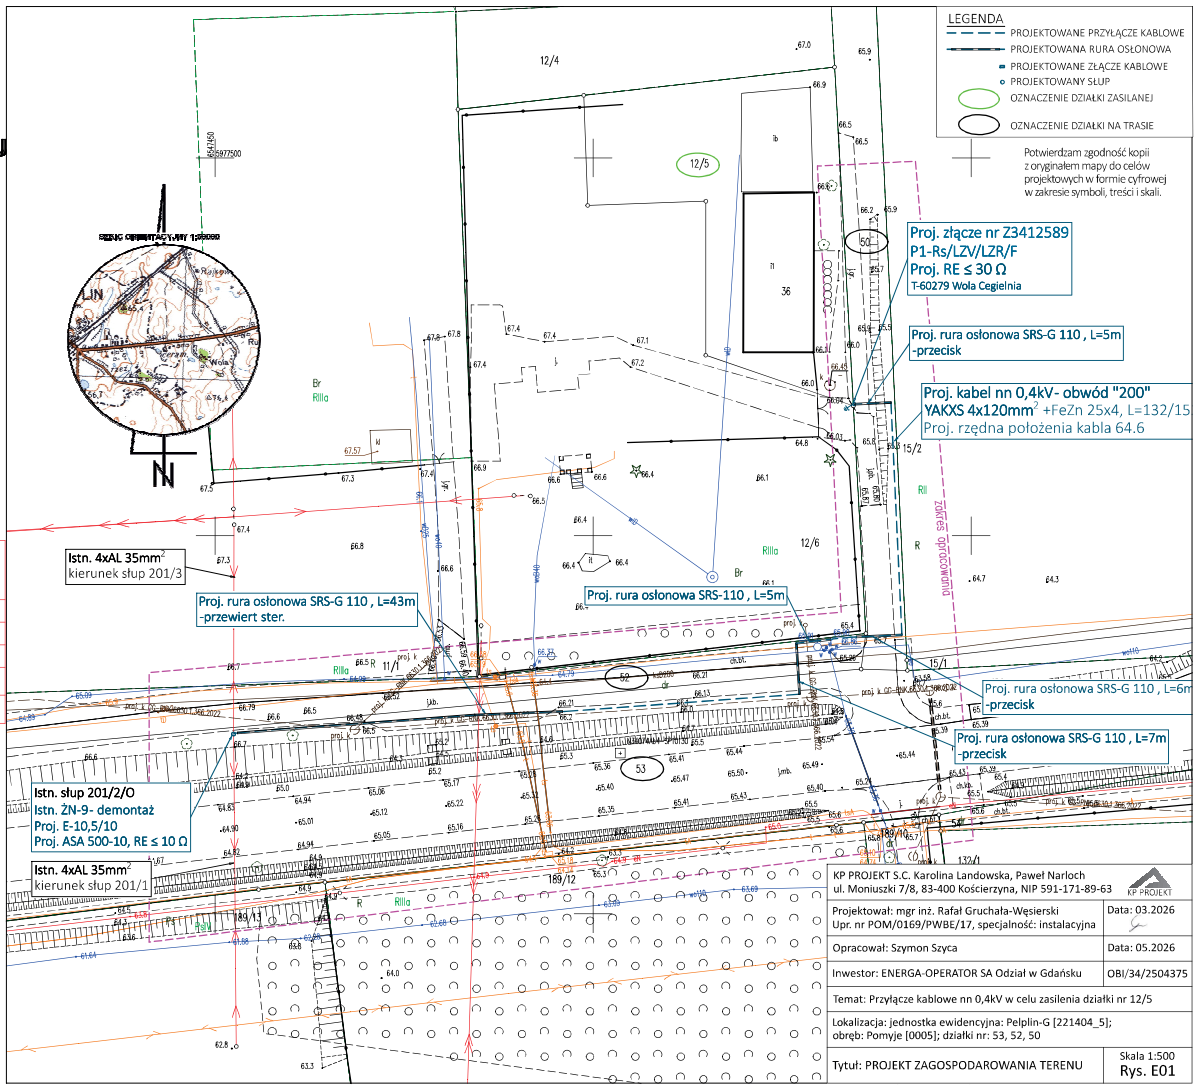

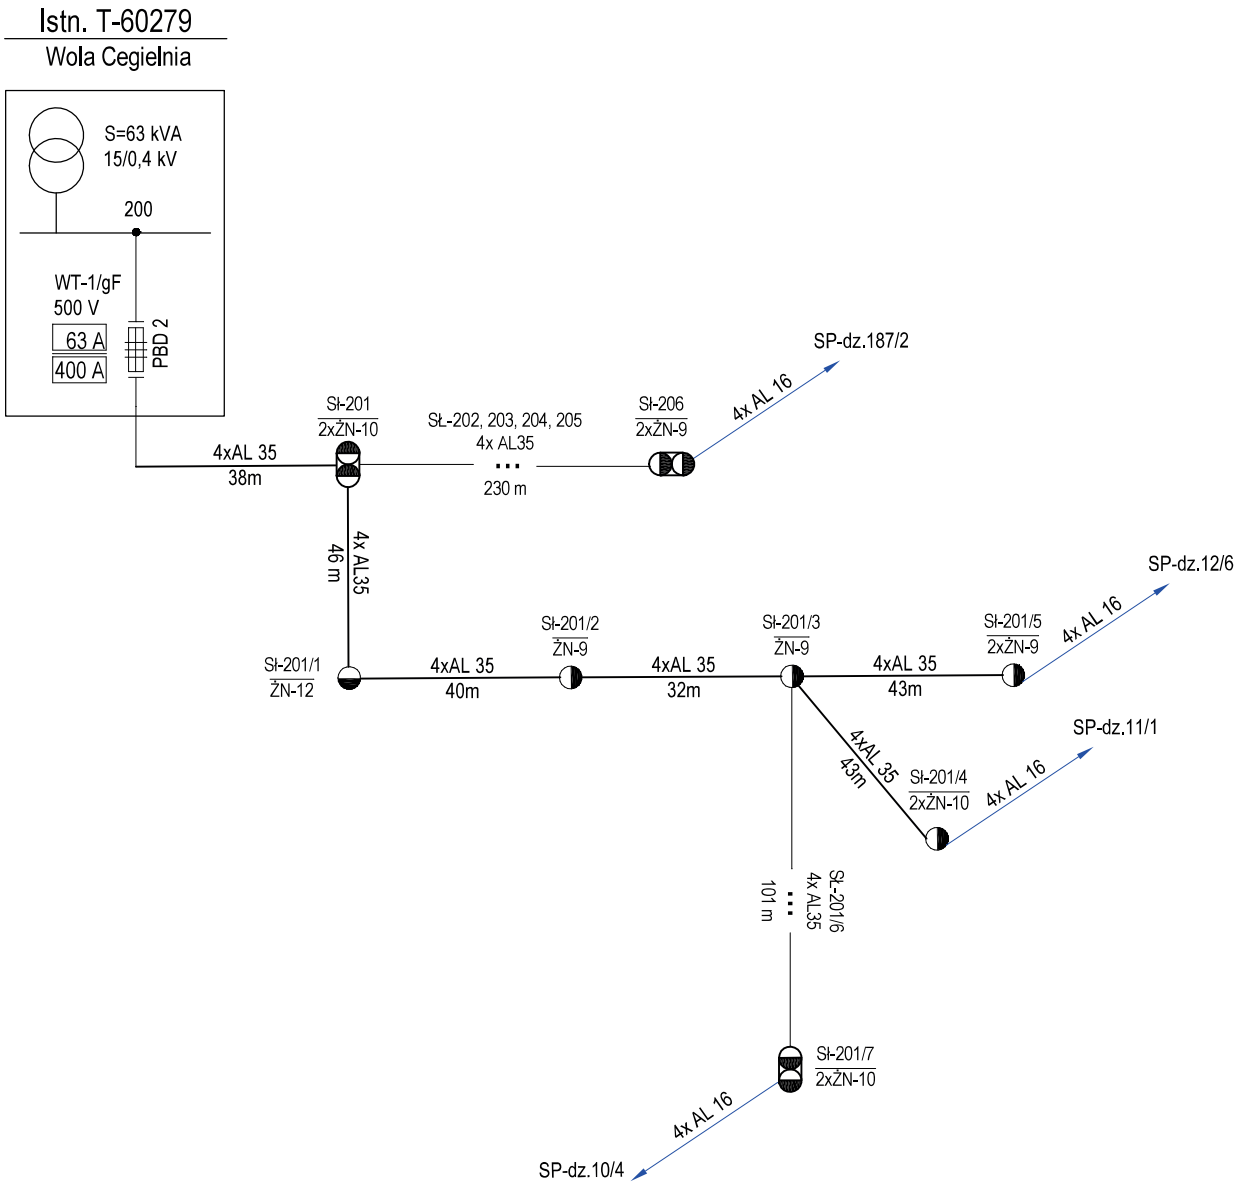


- Układ sieci TN-C
- Aparaturę przystosowaną do plombowania oznaczono (*)
- Stosować kłódki i zamki według systemu Master-Key część kablową złącza (z wyjątkiem części pomiarowej) w uchwyty do zakładania kłódek.

| | |
|---|---|
| KP PROJEKT S.C. Karolina Landowska, Paweł Narloch<br>ul. Moniuszki 7/8, 83-400 Kościerzyna, NIP 591-171-89-63 KP PROJEKT | |
| Projektował: mgr inż. Rafał Gruchała-Węsierski<br>Upr. nr POM/0169/PWBE/17, specjalność: instalacyjna | Data: 03.2026 |
| Opracował: Szymon Szyca | Data: 05.2026 |
| Inwestor: ENERGA-OPERATOR SA Odział w Gdańsku | OBI/34/2504375 |
| Temat: Przyłącze kablowe nn 0,4kV w celu zasilenia działki nr 12/5 | |
| Lokalizacja: jednostka ewidencyjna: Pelplin-G [221404_5];<br>obręb: Pomyje [0005]; działki nr: 53, 50 | |
| Tytuł: SCHEMAT STRUKTURALNY NN 0,4 KV | Rys. E02 |

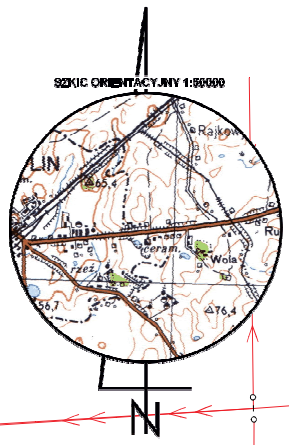


Proj. złącze nr Z3412589
P1-Rs/LZV/LZR/F
Proj. RE ≤ 30 Ω
T-60279 Wola Cegielnia

Proj. rura osłonowa SRS-G 110 , L=5m
-przecisk

Proj. kabel nn 0,4kV- obwód "200"
YAKXS 4x120mm$^2$ +FeZn 25x4, L=132/152m
Proj. rzędna położenia kabla 64.6

Proj. rura osłonowa SRS-G 110 , L=6m
-przecisk

Proj. rura osłonowa SRS-110 , L=5m

Proj. rura osłonowa SRS-G 110 , L=43m
-przewiert ster.

Proj. rura osłonowa SRS-G 110 , L=7m
-przecisk

Istn. 4xAL 35mm$^2$
kierunek słup 201/3

Istn. słup 201/2/O
Istn. ŻN-9- demontaż
Proj. E-10,5/10
Proj. ASA 500-10, RE ≤ 10 Ω

Istn. 4xAL 35mm$^2$
kierunek słup 201/1

50
12/5
15/2
12/6
11/1
52
15/1
53
189/13
189/12

LEGENDA
- PROJEKTOWANE PRZYŁĄCZE KABLOWE
- PROJEKTOWANA RURA OSŁONOWA
- PROJEKTOWANE ZŁĄCZE KABLOWE
- PROJEKTOWANY SŁUP
- OZNACZENIE DZIAŁKI ZASILANEJ
- OZNACZENIE DZIAŁKI NA TRASIE

| | |
|---|---|
| KP PROJEKT S.C. Karolina Landowska, Paweł Narloch<br>ul. Moniuszki 7/8, 83-400 Kościerzyna, NIP 591-171-89-63 | KP PROJEKT |
| Projektował: mgr inż. Rafał Gruchała-Węsierski<br>Upr. nr POM/0169/PWBE/17, specjalność: instalacyjna | Data: 03.2026 |
| Opracował: Szymon Szyca | Data: 05.2026 |
| Inwestor: ENERGA-OPERATOR SA Odział w Gdańsku | OBI/34/2504375 |
| Temat: Przyłącze kablowe nn 0,4kV w celu zasilenia działki nr 12/5 | |
| Lokalizacja: jednostka ewidencyjna: Pelplin-G [221404_5];<br>obręb: Pomyje [0005]; działki nr: 53, 52, 50 | |
| Tytuł: PROJEKT ZAGOSPODAROWANIA TERENU | Skala 1:500<br>Rys. E01 |

Samuraj Geodeta Paweł Bronk
ul. Wyleckiego 1
83–322 Klukowa Huta
NIP: 5891994995
e–mail: samurajgeodeta@gmail.com
Telefon: 725–690–116

Geodeta uprawniony:
mgr inż. Paweł Bronk
nr upr.: 23080

SAMURAJ GEODETA

# MAPA DO CELÓW PROJEKTOWYCH
SKALA 1:500

Nazwa obiektu: Pomyje, dz.: 12/5
Godło mapy: 6.211.26.15.(2.3; 4.1)
Id. zgłoszenia: 6640.1.881.2026
Nazwa jed. ewidencyjnej: Pelplin – G (221404_5)
Nazwa obr. ewidencyjnego: Pomyje (221404_5.0005)
Układ współrzędnych prostokątnych: PL–2000 strefa 6
Układ współrzędnych wysokościowych: PL–EVRF2007–NH

UWAGA:
1. Nie wyklucza się istnienia innych, niewskazanych na niniejszej mapie urządzeń podziemnych niezgłoszonych do inwentaryzacji.
2. Mapa aktualna pod względem sytuacyjno–wysokościowym uzbrojenia terenu na dzień 18.05.2026 r.
3. Granice działek wyniesiono na podstawie mapy ewidencyjnej gruntów – bez prawnego ustalenia na gruncie.
4. Mapa do celów projektowych została wykonana bez ustalenia obciążeń służebnościami gruntowymi ujawnionymi w księdze wieczystej.
5. W zakresie obszaru aktualizacji mapy występują projektowane urządzenia uzgodnione na naradach koordynacyjnych zgodnie z treścią mapy.

Energa operator

**Uzgodnienie wystawione wyłącznie w formie elektronicznej.**
Energa-Operator S.A. Oddział w Gdańsku
Dział Dokumentacji Energetycznej
Uzgodnienie w zakresie trasy i lokalizacji projektowanych urządzeń elektroenergetycznych.
Uzgodnienie nr 2026/06/01364/34MMD/0748
Data uzgodnienia..... 22-06-2026
Ilość rysunków..... 1

1. Projekt budowlany i/lub wykonawczy opracować zgodnie ze Standardami technicznymi w Energa-Operator SA (w szczególności z załącznikiem nr 36).
2. Do uzgodnienia projektu budowalnego dostarczyć uzgodnione tytuły prawne do nieruchomości z Wydziałem Nieruchomości Energetycznych.
3. Niniejsze uzgodnienie nie zwalnia od obowiązku dotrzymania procedury poprzedzającej rozpoczęcie robót budowlanych, określonej w ustawie Prawo Budowlane oraz odpowiedzialności w zakresie stosowania obowiązujących przepisów budowy i norm.
4. Uzgodnienie jest ważne 3 lata.

Elektronicznie podpisany przez Adam Szopinski
Data: 2026.06.22 09:34:58 +02'00'

LEGENDA
- PROJEKTOWANE PRZYŁĄCZE KABLOWE
- PROJEKTOWANA RURA OSŁONOWA
- PROJEKTOWANE ZŁĄCZE KABLOWE
- OZNACZENIE DZIAŁKI ZASILANEJ
- OZNACZENIE DZIAŁKI NA TRASIE

Proj. złącze nr Z34
P1-Rs/LZV/LZR/F
Proj. RE ≤ 30 Ω
T-60279 Wola Cegielnia

Proj. rura osłonowa SRS-G 110 , L=5m -przecisk

Proj. kabel nn 0,4kV- obwód "200"
YAKXS 4x120mm² +FeZn 25x4, L=132/152m
Proj. rzędna położenia kabla 64.6

Proj. rura osłonowa SRS-G 110 , L=7m -przecisk
Proj. odtworzenie istniejącej nawierzchni tj. kostka brukowa w miejscu komory przecisku

Proj. rura osłonowa SRS-G 110 , L=14m -przecisk
Proj. odtworzenie istniejącej nawierzchni tj. kostka brukowa w miejscu komory przecisku

Istn. 4xAL 35mm² kierunek słup 201/3

Proj. rura osłonowa SRS-G 110 , L=30m -przecisk

Proj. rura osłonowa SRS-110 , L=4m

Istn. słup 201/2/O
Istn. ZN-9- demontaż
Proj. E-10,5/12
Proj. ASA 500-10, RE ≤ 10 Ω

Istn. 4xAL 35mm² kierunek słup 201/1

Signed by 7
Podpisano przez:
Rafał Paweł Gruchała-Węsierski
Date / Data: 2026-06-01 16:18

| | |
|---|---|
| KP PROJEKT S.C. Karolina Landowska, Paweł Narloch<br>ul. Moniuszki 7/8, 83-400 Kościerzyna, NIP 591-171-89-63 | KP PROJEKT |
| Projektował: mgr inż. Rafał Gruchała-Węsierski<br>Upr. nr POM/0169/PWBE/17, specjalność: instalacyjna | Data: 03.2026 |
| Opracował: Szymon Szyca | Data: 05.2026 |
| Inwestor: ENERGA-OPERATOR SA Odział w Gdańsku | OBI/34/2504375 |
| Temat: Przyłącze kablowe nn 0,4kV w celu zasilenia działki nr 12/5 | |
| Lokalizacja: jednostka ewidencyjna: Pelplin-G [221404_5];<br>obręb: Pomyje [0005]; działki nr: 53, 50 | |
| Tytuł: PROJEKT ZAGOSPODAROWANIA TERENU | Skala 1:500<br>Rys. E01 |

**Burmistrz Miasta i Gminy Pelplin**

**DANE TELEADRESOWE**
Plac Grunwaldzki 4
83-130 Pelplin
tel.: (58) 536-12-61 do 63
fax: (58) 536-14-64
e-mail: burmistrz@pelplin.pl
www.pelplin.pl

ROK CYSTERSKI
1276 - 2026

RIK.7230.45.2026 Pelplin, 17 lipca 2026 r.

**DECYZJA**

Na podstawie art. 104 Ustawy z dnia 14 czerwca 1960 r. – Kodeks Postępowania Administracyjnego (Dz. U. z 2025 poz. 1691 z późn. zm.); art. 39 ust. 3, art. 40 ust. 1 i 2 oraz art. 19 ust. 2 pkt 4 Ustawy z dnia 21 marca 1985 r. o drogach publicznych (Dz. U. z 2025 poz. 889 z późn. zm.);

**na wniosek**: KP PROJEKT S.C. Karolina Landowska, Paweł Narloch
ul. Moniuszki 7/8, 83-400 Kościerzyna

**Inwestor:** ENERGA – OPERATOR S.A.
Oddział w Gdańsku
ul. Marynarki Polskiej 130, 80-557 Gdańsk

**w sprawie:** **uzgodnienia lokalizacji projektowanych urządzeń energetycznych - kabla nn 0,4 kV, złącza kablowego nn 0,4 kV w pasie drogowym drogi gminnej, w zakresie dz. nr 50 (obręb Pomyje) oraz wyrażenia zgody na dysponowanie nieruchomością na cele budowlane,**

**zezwalam na**:
lokalizację projektowanych urządzeń energetycznych - kabla nn 0,4 kV, złącza kablowego nn 0,4 kV w pasie drogowym drogi gminnej, w zakresie dz. nr 50 (obręb Pomyje) zgodnie z przedłożonym projektem zagospodarowania terenu stanowiącym załącznik do niniejszego zezwolenia oraz wyrażam zgodę na dysponowanie nieruchomością na cele budowlane, z następującymi uwagami:

1. Inwestor przed rozpoczęciem robót budowlanych powinien uzyskać decyzję Prezesa Zarządu Pelkom Sp. z o.o. (83-130 Pelplin, ul. Starogardzka 12) na zajęcie pasa drogowego i prowadzenie robót oraz umieszczenie urządzeń obcych w pasie drogowym.
2. Prace budowlane należy wykonywać w sposób zapewniający przejezdność drogi gminnej, zapewniający przejście pieszym oraz ograniczający uciążliwości dla osób trzecich.
3. Ewentualne przejścia pod nawierzchniami dróg, chodników oraz innych utwardzonych nawierzchni wykonywać za pomocą przewiertu sterowanego lub przecisku.
4. Wszelkie uszkodzenia mienia będące skutkiem prowadzonych robót będą usunięte na koszt Inwestora.

5. Obszar, w którym prowadzone będą prace musi być należycie zabezpieczony przed osobami trzecimi.
6. Inwestor zobowiązany jest uzyskać przed rozpoczęciem prac budowlanych pozwolenie na budowę lub dokonać zgłoszenia budowy, jeżeli takowe jest wymagane odrębnymi przepisami prawa.
7. W przypadku napotkania podczas robót ziemnych urządzeń melioracyjnych lub innych urządzeń niezaewidencjonowanych na mapie - należy je odbudować.
8. Po zakończeniu robót teren objęty pracami należy doprowadzić do stanu pierwotnego.

*Niniejsze uzgodnienie stanowi dla Inwestora podstawę do złożenia wniosku o pozwolenie na budowę w myśl art. 32 ust. 4 pkt 2 ustawy Prawo Budowlane. Gmina Pelplin użycza Inwestorowi części działek gminnych, zgodnie z uzgodnionym projektem zagospodarowania terenu, w celu realizacji inwestycji.*
*Niniejsza decyzja stanowi podstawę do złożenia przez Inwestora oświadczenia o dysponowaniu nieruchomością na cele budowlane w rozumieniu art. 3 pkt 11 ustawy – Prawo budowlane.*
*Niniejsza decyzja traci ważność, jeżeli Inwestor przed upływem 2 lat nie uzyska pozwolenia na budowę lub nie dokona zgłoszenia robót budowlanych, jeżeli jest ono wymagane odrębnymi przepisami prawa.*

## UZASADNIENIE

Zgodnie z art. 107 § 4 K.p.a. odstępuje się od uzasadnienia decyzji, gdyż uwzględnia ona w całości żądanie strony.

## POUCZENIE

Od niniejszej decyzji służy odwołanie do Samorządowego Kolegium Odwoławczego w Gdańsku za pośrednictwem Burmistrza Miasta i Gminy w Pelplinie w terminie 14 dni od dnia doręczenia decyzji.

Z up. Burmistrza

Dokument podpisany przez Krzysztof Adamczyk
Data: 2026.07.17 09:54:50 CEST

Krzysztof Adamczyk
Zastępca Burmistrza
Miasta i Gminy Pelplin
/-/podpis elektroniczny

**Załączniki:**
- opieczętowana mapa z przebiegiem projektowanej sieci -1 egz.

**Otrzymują:**
1.Adresat
2. a/a

Łukasz Stanek
Elektronicznie podpisany przez Łukasz Stanek
Data: 2026.07.17 07:57:04 +02'00'

# KLAUZULA INFORMACYJNA

Zgodnie z art. 13 ust. 1 i 2 rozporządzenia Parlamentu Europejskiego i Rady (UE) 2016/679 z dnia 27 kwietnia 2016 r. w sprawie ochrony osób fizycznych w związku z przetwarzaniem danych osobowych i w sprawie swobodnego przepływu takich danych oraz uchylenia dyrektywy 95/46/WE (ogólne rozporządzenie o ochronie danych), dalej „RODO", informujemy, że:

1. Administratorem Pana(-ni) danych osobowych jest Urząd Miasta i Gminy Pelplin, Plac Grunwaldzki 4, 83-130 Pelplin, NIP: Urząd – 593-24-01-208, Gmina – 593-10-05-137 REGON: Urząd – 000528988, Gmina – 191675333, reprezentowany przez Burmistrza Miasta i Gminy Pelplin.
2. Administrator wyznaczył Inspektora Ochrony Danych z którym może Pan(-ni) się skontaktować w sprawach ochrony Pana(-ni) danych osobowych i realizacji swoich praw pod następującym adresem poczty elektronicznej: iod@pelplin.pl lub pisemnie na adres: Urząd Miasta i Gminy Pelplin, Plac Grunwaldzki 4, 83-130 Pelplin.
3. Pana(-ni) dane osobowe przetwarzane będą w celu:
   1) realizacji sprawy – zgodnie z art. 6 ust. 1 lit. d RODO – przetwarzanie jest niezbędne do ochrony żywotnych interesów osoby, której dane dotyczą, lub innej osoby fizycznej,
   2) realizacji sprawy – zgodnie z art. 6 ust. 1 lit. e RODO – przetwarzanie jest niezbędne do wykonania zadania realizowanego w interesie publicznym lub w ramach sprawowania władzy publicznej powierzonej administratorowi,
   3) spełnienia ciążących na Administratorze obowiązków prawnych, w celach ewidencyjnych i rozliczeniowych w odniesieniu do rozpatrywanych spraw – zgodnie z art. 6 ust. 1 lit. c RODO, na podstawie:
      a) Ustawa z dnia 21 sierpnia 1997 r. o gospodarce nieruchomościami (Dz. U. z 2020 r., poz. 65 z późn. zm.),
      b) Ustawa z dnia 14 czerwca 1960 r. Kodeks Postępowania Administracyjnego (Dz. U. z 2020 r., poz. 256),
      c) Rozporządzenie Rady Ministrów z dnia 7 grudnia 2004 r. w sprawie trybu dokonywania podziałów nieruchomości (Dz. U. z 2004 r., Nr 268, poz. 2663).
4. Odbiorcami Pana(-ni) danych osobowych będą osoby lub podmioty, którym dane zostają udostępnione w celu realizacji Pana(-ni) sprawy.
5. Administrator nie przewiduje przekazywania Pan(-ni) danych do państwa trzeciego, ani organizacji międzynarodowej w rozumieniu RODO.
6. W odniesieniu do Pana(-ni) danych osobowych decyzje nie będą podejmowane w sposób zautomatyzowany.
7. Posiada Pani/Pan:
   1) żądania dostępu do danych - w granicach art. 15 RODO,
   2) ich sprostowania - w granicach art. 16 RODO,
   3) żądania usunięcia - w granicach art. 17 RODO,
   4) lub ograniczenia czynności przetwarzania - w granicach art. 18 RODO,
   5) wniesienia sprzeciwu wobec przetwarzania danych - w granicach art. 21 RODO,
   6) przenoszenia danych, w tym uzyskania ich kopii - w granicach art. 20 RODO.
8. Przysługuje Panu(-ni) prawo wniesienia skargi do organu nadzorczego, którym obecnie jest Prezes Urzędu Ochrony Danych Osobowych. Szczegółowe informacje na temat Ochrony Danych zamieszczamy w Polityce Prywatności dostępnej na naszej stronie internetowej www.bip.pelplin.pl.

Samuraj Geodeta Paweł Bronk
ul. Wyścickiego 1
83–322 Klukowa Huta
NIP: 5891994985
e–mail: samurajgeodeta@gmail.com
Telefon: 725–690–116


Geodeta uprawniony:
mgr inż. Paweł Bronk
nr upr.: 230280

SAMURAJ GEODETA

# MAPA DO CELÓW PROJEKTOWYCH
SKALA 1:500

Nazwa obiektu: Pomyje, dz.: 12/5
Godło mapy: 6.211.26.15.(2.3; 4.1)
Id. zgłoszenia: 6640.1.881.2026
Nazwa jed. ewidencyjnej: Pelplin – G (221404_5)
Nazwa obr. ewidencyjnego: Pomyje (221404_5.0005)
Układ współrzędnych prostokątnych: PL–2000 strefa 6
Układ współrzędnych wysokościowych: PL–EVRF2007–NH

UWAGA:
1. Nie wyklucza się istnienia innych, niewskazanych na niniejszej mapie urządzeń podziemnych niezgłoszonych do inwentaryzacji.
2. Mapa aktualna pod względem sytuacyjno–wysokościowym uzbrojenia terenu na dzień 18.05.2026 r.
3. Granice działek wyniesiono na podstawie mapy ewidencyjnej gruntów – bez prawnego ustalenia na gruncie.
4. Mapa do celów projektowych została wykonana bez ustalenia obciążeń służebnościami gruntowymi ujawnionymi w księdze wieczystej.
5. W zakresie obszaru aktualizacji mapy występują projektowane urządzenia uzgodnione na naradach koordynacyjnych zgodnie z treścią mapy.

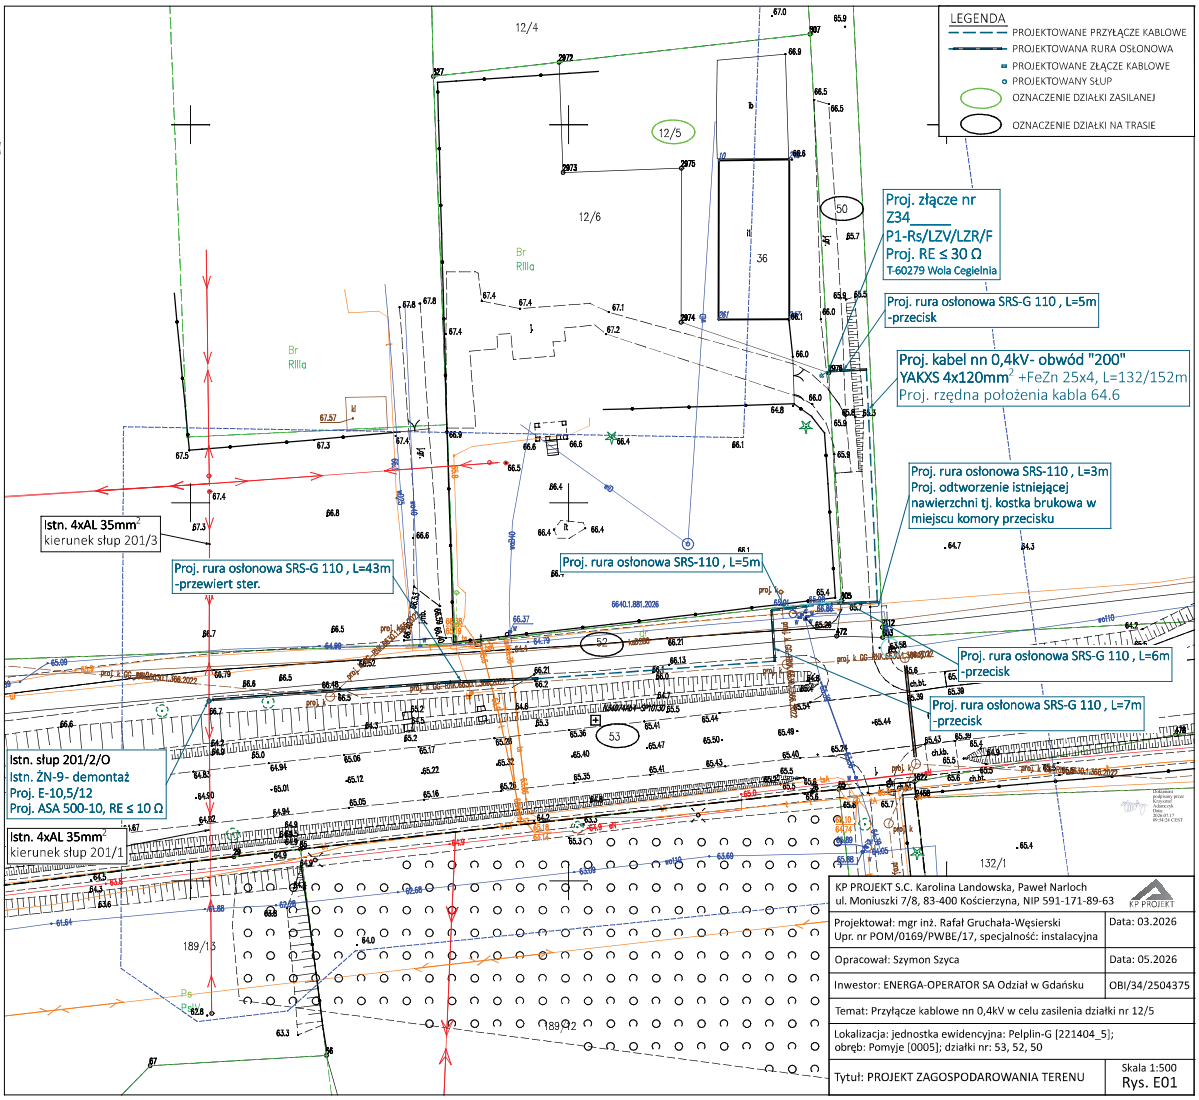


| | |
|---|---|
| KP PROJEKT S.C. Karolina Landowska, Paweł Narloch<br>ul. Moniuszki 7/8, 83-400 Kościerzyna, NIP 591-171-89-63 | KP PROJEKT |
| Projektował: mgr inż. Rafał Gruchała-Węsierski<br>Upr. nr POM/0169/PWBE/17, specjalność: instalacyjna | Data: 03.2026 |
| Opracował: Szymon Szyca | Data: 05.2026 |
| Inwestor: ENERGA-OPERATOR SA Odział w Gdańsku | OBI/34/2504375 |
| Temat: Przyłącze kablowe nn 0,4kV w celu zasilenia działki nr 12/5 | |
| Lokalizacja: jednostka ewidencyjna: Pelplin-G [221404_5];<br>obręb: Pomyje [0005]; działki nr: 53, 52, 50 | |
| Tytuł: PROJEKT ZAGOSPODAROWANIA TERENU | Skala 1:500<br>Rys. E01 |

Gdańsk, 07-07-2026 r.

**WZPD.4481.343.2026.RG.1**
**DW 229**

# DECYZJA

Na podstawie art. 39 ust. 1 pkt 1, ust 1a, ust. 3 i 3a ustawy z dnia 21 marca 1985 r. o drogach publicznych (tj. Dz. U. z 2025 r. poz. 889), art. 104 ustawy z dnia 14 czerwca 1960 r. Kodeks postępowania administracyjnego (tj. Dz. U. z 2025 r. poz. 1691) po rozpatrzeniu wniosku Pana Szymona Szyca, KP PROJEKT S.C. Karolina Landowska, Paweł Narloch ul. Moniuszki 7/8, 83-400 Kościerzyna, pełnomocnika Inwestora: ENERGA-Operator S.A. z siedzibą w Gdańsku w sprawie wydania zezwolenia na lokalizację przyłącza energetycznego kablowego nn0,4kV oraz wymianę słupa nn0,4kV w pasie drogi wojewódzkiej nr 229, działka nr 52, 53 obręb 0005 Pomyje, gmina Pelplin,

## Zezwalam

Inwestorowi na lokalizację urządzenia obcego w postaci przyłącza energetycznego kablowego nn0,4kV oraz wymianę słupa nn0,4kV w pasie drogi wojewódzkiej nr 229, działka nr 52, 53 obręb 0005 Pomyje, gmina Pelplin, w miejscu wskazanym na przedłożonym projekcie zagospodarowania terenu sporządzonym na kopii mapy sytuacyjno – wysokościowej w skali 1:500 stanowiącym załącznik do niniejszego zezwolenia.

1. Przejście poprzeczne przyłącza elektroenergetycznego 0,4kV pod drogą i chodnikiem, należy zaprojektować metodą bezinwazyjną jednoodcinkowego przewiertu sterowanego (HDD) lub przewiertu poziomego z kontrolą głowicy wiercącej, zabezpieczając przedmiotową infrastrukturę techniczną w pasie drogowym rurą ochronną, umieszczając ją na głębokości min. 1,0 m poniżej rzędnej najniższego punktu nawierzchni jezdni na całej trasie jej lokalizacji. Usytuowanie wiertnicy oraz komór głowicy wiercącej w pasie drogowym jest możliwa wyłącznie ze względów technologicznych.
2. Odcinek przyłącza elektroenergetycznego 0,4kV wzdłuż drogi należy zaprojektować metodą bezinwazyjnego przewiertu sterowanego (HDD) lub przewiertu poziomego z kontrolą głowicy wiercącej, zabezpieczając przedmiotową infrastrukturę techniczną na całej szerokości rurą ochronną, umieszczając ją na głębokości min. 1,0 m poniżej rzędnej krawędzi nawierzchni jezdni. Usytuowanie wiertnicy oraz komór głowicy wiercącej w pasie drogowym jest możliwa wyłącznie ze względów technologicznych.
3. Odcinek przyłącza elektroenergetycznego 0,4kV w wykopie otwartym w granicach pasa drogowego należy umieścić na głębokości min. 1,0 m.
4. Przejście przyłącza elektroenergetycznego 0,4kV w miejscu zbliżenia do istniejących drzew rosnących w pasie drogowym należy wykonać przewiertem sterowanym, bez naruszania systemu korzeniowego drzew i umieścić w rurze osłonowej na głębokości min. 1,60 poniżej rzędnej terenu. Komory technologiczne do przewiertów powinny być usytuowane w odległości co najmniej 2,0 m od rzutu obrysu korony drzewa. Ponadto zabrania się manewrowania pojazdami i ciężkim sprzętem oraz składowania wszelkich materiałów budowlanych w wyżej opisanej odległości od drzewa.
5. Zgodnie z art. 39 ust. 3a ustawy o drogach publicznych przed rozpoczęciem robót budowalnych inwestor zobowiązany jest do:

a) uzyskania pozwolenia na budowę lub zgłoszenia budowy albo wykonywania robót budowlanych;
b) uzgodnienia z zarządcą drogi, przed uzyskaniem pozwolenia na budowę, projektu zagospodarowania działki lub terenu oraz projektu architektoniczno-budowlanego obiektu lub urządzenia, o którym mowa w ust. 3 *(o ile sporządzenie ww. projektu architektoniczno-budowlanego obiektu lub urządzenia wymagane jest przepisami ustawy Prawo budowlane)*,
c) uzyskania zezwolenia zarządcy drogi na zajęcie pasa drogowego, dotyczącego prowadzenia robót w pasie drogowym lub na umieszczenie w nim obiektu lub urządzenia.
Wnioski w sprawie wydania ww. zezwoleń, o których mowa w pkt „5c" należy złożyć do Rejonu Dróg Wojewódzkich w Starogardzie Gdańskim, ul. Mickiewicza 9, 83-200 Starogard Gdański, tel. (58) 562-69-70.
Wniosek winien być sporządzony zgodnie z przepisami rozporządzenia z dnia 1 czerwca 2004 r. Rady Ministrów w sprawie określenia warunków udzielania zezwoleń na zajęcie pasa drogowego (Dz. U. z 2016 r. poz. 1264 ze zm.) oraz zawierać wskazane w nim niezbędne załączniki.

6. Zgodnie z art. 39 ust. 5 ustawy o drogach publicznych *„jeżeli budowa, przebudowa lub remont drogi wymaga przełożenia urządzenia lub obiektu, o którym mowa w ust. 3, koszt tego przełożenia ponosi jego właściciel."*.
7. Przedmiotowe zezwolenie zarządcy drogi nie jest uzgodnieniem bezkolizyjności i zachowania odległości przyłącza energetycznego kablowego nn-0,4kV od innej infrastruktury technicznej lokalizowanej w pasie drogowym i nie zastępuje uzgodnienia dokonywanego na naradzie koordynacyjnej organizowanej przez właściwego Starostę – o ile jest wymagana.
8. Realizacja i koszty budowy związane z wykonaniem powyższej inwestycji - w tym usunięcie powstałych kolizji w trakcie prowadzonych robót - należą do inwestora. W przypadku naruszenia praw osób trzecich, spowodowania awarii urządzeń obcych w trakcie prowadzonych robót, wypadków lub kolizji skutki ponosić będzie, umieszczający uzgodnione powyżej urządzenie infrastruktury technicznej.
9. Zarządca drogi zastrzega, że warunki dotyczące lokalizacji projektowanego urządzenia w pasie drogowym drogi wojewódzkiej nr 229 pozostają aktualne do czasu ewentualnej zmiany stanu faktycznego w obrębie pasa drogowego w miejscu planowanej lokalizacji tego urządzenia.
10. Niniejsza decyzja stanowi zgodę na dysponowanie nieruchomością tj. pasem drogowym drogi wojewódzkiej nr 229, działka nr 52, 53 obręb 0005 Pomyje, gmina Pelplin, w rozumieniu przepisów ustawy z dnia 7 lipca 1994 r. Prawo budowlane (tj. Dz. U. z 2026 r., poz. 524) w związku z budową ww. urządzenia.

## U Z A S A D N I E N I E

Wnioskiem z dnia 11 czerwca 2026 r. (doręczonym dnia 11 czerwca 2026 r.) zmienionym dnia 3 lipca 2026 r. (doręczonym 3 lipca 2026 r.) Pan Szymon Szyca, pełnomocnik Inwestora, wystąpił o wydanie zezwolenia na lokalizację przyłącza energetycznego kablowego nn0,4kV oraz wymianę słupa nn0,4kV w pasie drogi wojewódzkiej nr 229, działka nr 52, 53 obręb 0005 Pomyje, gmina Pelplin. Do ww. wniosku został dołączony projekt zagospodarowania terenu sporządzony na kopii mapy sytuacyjno – wysokościowej w skali 1:500 z naniesioną lokalizacją ww. urządzenia obcego.

Zgodnie z art. 39 ust. 3 pkt 1 ww. ustawy o drogach publicznych w szczególnie uzasadnionych przypadkach lokalizowanie w pasie drogowym urządzeń obcych (...), może nastąpić wyłącznie za zezwoleniem właściwego zarządcy drogi, wydawanym w drodze

decyzji administracyjnej (...). Jednakże właściwy zarządca drogi może odmówić wydania zezwolenia na umieszczenie w pasie drogowym urządzeń i infrastruktury, o których mowa w ust. 1a, wyłącznie, jeżeli ich umieszczenie spowodowałoby zagrożenie bezpieczeństwa ruchu drogowego, naruszenie wymagań wynikających z przepisów odrębnych lub miałoby doprowadzić do utraty uprawnień z tytułu gwarancji lub rękojmi w zakresie budowy, przebudowy lub remontu dróg. W rozpatrywanej sprawie nie zachodzą przesłanki określone w art. 39 ust. 3 pkt. 1 ustawy o drogach publicznych uzasadniające odmowę wydania zezwolenia na lokalizację przyłącza energetycznego kablowego nn0,4kV oraz wymianę słupa nn0,4kV w pasie drogi wojewódzkiej nr 229, działka nr 52, 53 obręb 0005 Pomyje, gmina Pelplin a tym samym zarządca ww. drogi zezwala na jego lokalizację w miejscu wskazanym na projekcie zagospodarowania terenu sporządzonym na kopii mapy sytaucyjno – wysokościowej w skali 1:500.

Lokalizacja - o której mowa powyżej - nie powinna wpływać negatywnie na funkcjonowanie układu drogowego, pod warunkiem zachowania przez stronę wnioskującą ustaleń niniejszego zezwolenia.

## Pouczenie

Od niniejszej decyzji służy Stronie odwołanie do Samorządowego Kolegium Odwoławczego w Gdańsku. Odwołanie wnosi się za pośrednictwem tutejszego Organu, w terminie 14 dni od dnia doręczenia decyzji.

W trakcie biegu czternastodniowego terminu do wniesienia odwołania Strona może zrzec się prawa do wniesienia odwołania wobec organu administracji publicznej, który wydał decyzję. Z dniem doręczenia organowi administracji publicznej oświadczenia o zrzeczeniu się prawa do wniesienia odwołania przez ostatnią ze stron postępowania, decyzja staje się ostateczna i prawomocna. Zgodnie z art. 16 § 1 Kpa, decyzją ostateczną, jest decyzja, od której nie służy wniosek o ponowne rozpatrzenie sprawy, a jej uchylenie lub zmiana, stwierdzenie nieważności oraz wznowienie postępowania może nastąpić tylko w przypadkach przewidzianych w Kpa lub ustawach szczególnych. Z kolei, zgodnie z art. 16 § 3 Kpa, decyzją prawomocną jest decyzja ostateczna, której nie można zaskarżyć do sądu administracyjnego.

Nie jest możliwe skuteczne cofnięcie oświadczenia o zrzeczeniu się prawa do wniesienia odwołania.

Z up. ZARZĄDU WOJEWÓDZTWA POMORSKIEGO

Grzegorz Stachowiak
Dyrektor

**Załączniki:**

- **Opieczętowany pieczęcią elektroniczną ZDW załącznik graficzny**

Otrzymują:

1. Pan Szymon Szyca, KP PROJEKT S.C. Karolina Landowska, Paweł Narloch, ul. Moniuszki 7/8, 83-400 Kościerzyna,

Do wiadomości:

2. Rejon Dróg Wojewódzkich w Starogardzie Gdańskim
3. a/a.

Sprawa zwolniona z opłaty skarbowej zgodnie z załącznikiem cześć III ust. 44 pkt 2 ppkt 9 ustawy z dnia 16 listopada 2006 r. o opłacie skarbowej (t.j. Dz.U. z 2025 r. poz. 1154.

Sprawę prowadzi
Rafał Gross
Wydział Zagospodarowania Pasa Drogowego
tel. 58 32 64 952

Administratorem Pani/Pana danych osobowych jest Zarząd Dróg Wojewódzkich w Gdańsku. Więcej informacji o przetwarzaniu danych osobowych dostępnych jest na stronie internetowej: https://www.zdw-gdansk.pl/zdw/menu-glowne/ochrona-danych-osobowych/

Samuraj Geodeta Paweł Bronk
ul. Wyszkiego 1
83–322 Klukowa Huta
NIP: 5891994985
e–mail: samurajgeodeta@gmail.com
Telefon: 725–690–116


Geodeta uprawniony:
mgr inż. Paweł Bronk
nr upr.: 230280

SAMURAJ GEODETA

# MAPA DO CELÓW PROJEKTOWYCH
SKALA 1:500

Nazwa obiektu: Pomyje, dz.: 12/5
Godło mapy: 6.211.26.15.(2.3; 4.1)
Id. zgłoszenia: 6640.1.881.2026
Nazwa jed. ewidencyjnej: Pelplin – G (221404_5)
Nazwa obr. ewidencyjnego: Pomyje (221404_5.0005)
Układ współrzędnych prostokątnych: PL–2000 strefa 6
Układ współrzędnych wysokościowych: PL–EVRF2007–NH

UWAGA:
1. Nie wyklucza się istnienia innych, niewskazanych na niniejszej mapie urządzeń podziemnych niezgłoszonych do inwentaryzacji.
2. Mapa aktualna pod względem sytuacyjno–wysokościowym uzbrojenia terenu na dzień 18.05.2026 r.
3. Granice działek wyniesiono na podstawie mapy ewidencyjnej gruntów – bez prawnego ustalenia na gruncie.
4. Mapa do celów projektowych została wykonana bez ustalenia obciążeń służebnościami gruntowymi ujawnionymi w księdze wieczystej.
5. W zakresie obszaru aktualizacji mapy występują projektowane urządzenia uzgodnione na naradach koordynacyjnych zgodnie z treścią mapy.

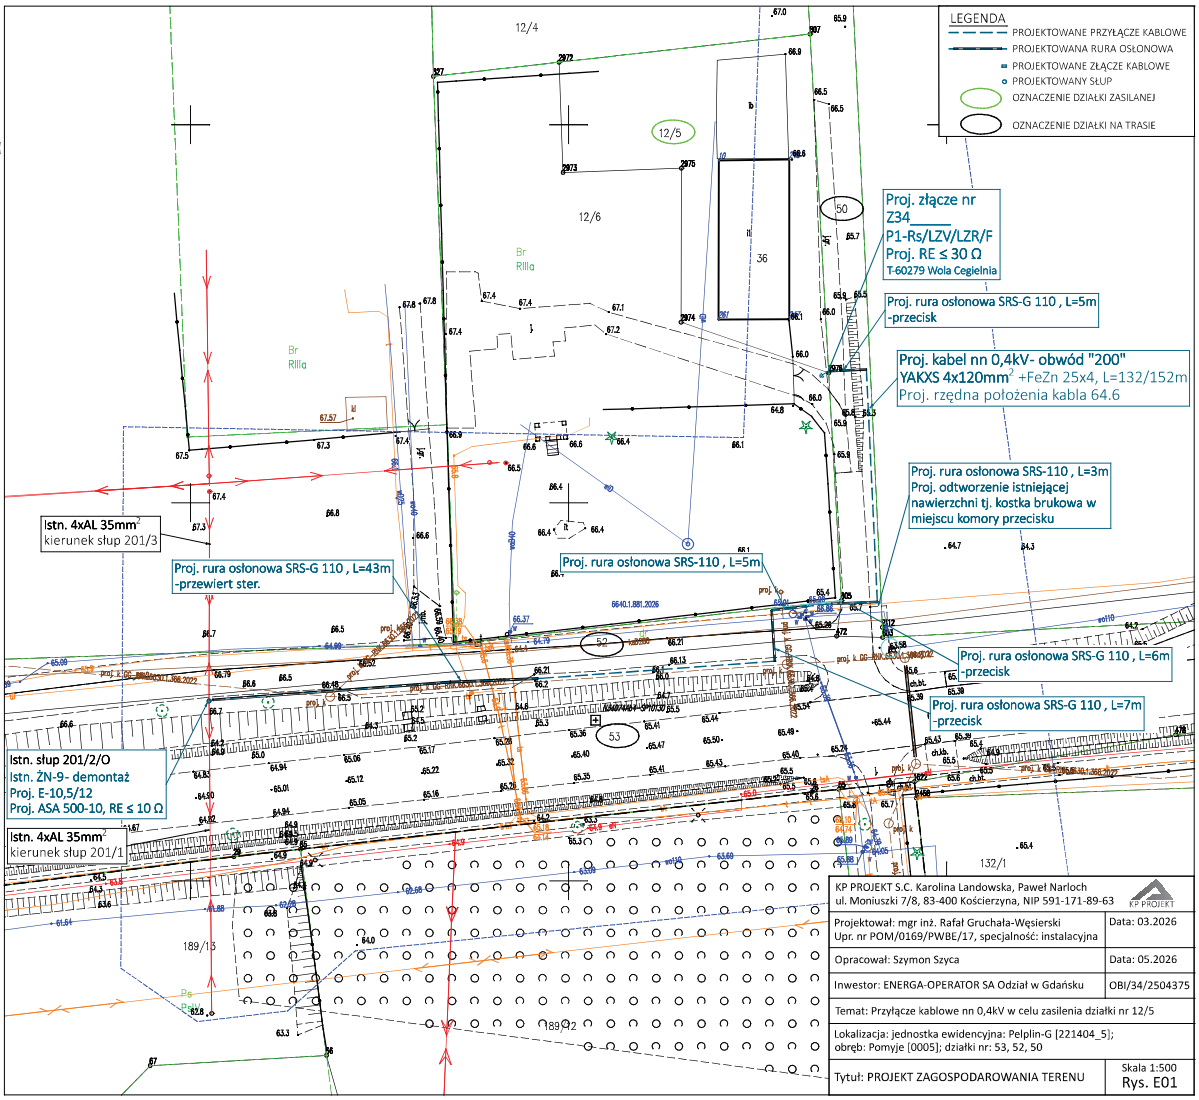


| | |
|---|---|
| KP PROJEKT S.C. Karolina Landowska, Paweł Narloch<br>ul. Moniuszki 7/8, 83-400 Kościerzyna, NIP 591-171-89-63 | KP PROJEKT |
| Projektował: mgr inż. Rafał Gruchała-Węsierski<br>Upr. nr POM/0169/PWBE/17, specjalność: instalacyjna | Data: 03.2026 |
| Opracował: Szymon Szyca | Data: 05.2026 |
| Inwestor: ENERGA-OPERATOR SA Odział w Gdańsku | OBI/34/2504375 |
| Temat: Przyłącze kablowe nn 0,4kV w celu zasilenia działki nr 12/5 | |
| Lokalizacja: jednostka ewidencyjna: Pelplin-G [221404_5];<br>obręb: Pomyje [0005]; działki nr: 53, 52, 50 | |
| Tytuł: PROJEKT ZAGOSPODAROWANIA TERENU | Skala 1:500<br>Rys. E01 |

# 6. INFORMACJA DOTYCZĄCA BEZPIECZEŃSTWA I OCHRONY ZDROWIA

| | |
|---|---|
| **KATEGORIA OBIEKTU:** | XXVI |
| **NAZWA ZAMIERZENIA BUDOWLANEGO:** | Budowa przyłącza kablowego 0,4 kV |
| **IDENTYFIKATORY DZIAŁEK EWIDENYJNCYH:** | 221404_5.0005.50, 221404_5.0005.53,<br>221404_5.0005.52 |
| **ADRES:** | Pomyje, gm. Pelplin, pow. tczewski,<br>kod pocztowy 83-121 |
| **INWESTOR:** | ENERGA - OPERATOR S.A.<br>80-557 Gdańsk, ul. Marynarki Polskiej 130 |
| **OPRACOWAŁ:** | Szymon Szyca |
| **PROJEKTOWAŁ:** | Rafał Gruchała-Węsierski<br>Specjalność: INSTALACYJNA<br>Nr uprawnień POM/0169/PWBE/17 |
| **DATA OPRACOWANIA:** | Wrzesień 2026 r. |

## 6.1. ZAKRES ROBÓT I KOLEJNOŚĆ ICH REALIZACJI

- Wykopy rowów kablowych;
- Układanie kabla i bednarki w ziemi;
- Montaż muf kablowych;
- Montaż złącza kablowego;
- Pomiar rezystancji uziemienia i rezystancji izolacji kabla;
- Podłączenie kabla;
- Pomiar skuteczności zerowania.

## 6.2. ISTNIEJĄCE OBIEKTY BUDOWLANE

- Czynna linia kablowa nn 0,4kV;
- Sieć wodociągowa, kanalizacyjna, telekomunikacyjna;
- Droga publiczna.

## 6.3. ELEMENTY ZAGOSPODAROWANIA PLACU BUDOWY STWARZAJĄCE POTENCJALNE ZAGROŻENIE DLA BEZPIECZEŃSTWA I ZDROWIA LUDZI

- Czynna linia kablowa nn 0,4kV;
- Sieć wodociągowa, kanalizacyjna, telekomunikacyjna;
- Droga publiczna.

## 6.4. PRZEWIDYWALNE ZAGROŻENIA DLA BEZPIECZEŃSTWA I ZDROWIA LUDZI PODCZAS PROWADZENIA PRAC BUDOWLANYCH

| **Zagrożenie** | **Skala zagrożenia** | **Miejsce** | **Czas występowania** |
|---|---|---|---|
| Porażenie prądem elektrycznym o napięciu 0,4kV | Bardzo wysoka | Linia kablowa, złącze kablowe | Podczas montażu linii kablowej oraz złącza kablowego |
| Upadek do wykopu | Mała | Rowy kablowe | Podczas robót związanych z układaniem kabla |
| Wypadek drogowy | Średnia | Droga | Podczas wykonania montażu linii kablowej i złącza |
| Przygniecenie pracownika | Wysoka | Droga | Podczas robót związanych z układaniem kabla i złącza |

## 6.5. SZKOLENIE PRACOWNIKÓW PRZED PRZYSTĄPIENIEM DO WYKONYWANIA ROBÓT BUDOWLANYCH

Przed przystąpieniem do robót kierownik budowy lub osoba o odpowiednich kwalifikacjach poinformuje pracowników o zagrożeniach wynikających z wykonywaniem przez nich pracami i sposobach ich zapobiegania oraz postępowania w razie powstania przy pracy z uwzględnieniem poniższych tematów:

- Zasady postępowania w przypadku zagrożenia;
- Szkolenie pracowników w zakresie BHP;
- Zasady bezpośredniego nadzoru nad pracami szczególnie niebezpiecznymi przez wyznaczenie do tego odpowiedniej osoby;
- Zasady stosowania przez pracowników środków ochrony indywidulanej oraz odzieży i obudowa roboczego;
- Prace przy obsłudze instalacji pod napięciem;
- Prace wysokościowe;
- Pierwsza pomoc w przypadku porażenia prądem elektrycznym.

## 6.6. ŚRODKI TECHNICZNE I ORGANIZACYJNE ZAPOBIEGAJĄCE NIEBEZPIECZEŃSTWU PRZY WYKONYWANIU PRAC SZCZEGÓLNIE NIEBEZPIECZNYCH

- Prace elektryczne wykonywać przez zespół dwuosobowy, w którym co najmniej jedna osoba posiada odpowiednie uprawnienia do wykonywania pomiarów;
- Roboty budowlane prowadzić zgodnie z dokumentacją i pod nadzorem osoby uprawnionej do kierowania pracami budowlanymi;
- Teren prac należy odpowiednio oznakować, wykonać w taki sposób, aby nie stwarzał zagrożenia i aby istniał dogodny dostęp dla dostawy materiałów;
- Nie wykonywać prac podczas ulewnych deszczów oraz po zmroku i warunkach złej widoczności;
- Teren robót należy wydzielić folią w kolorze biało czerwonym;
- Pracownicy zatrudnieni na budowie winni posiadać aktualne badania lekarskie i być wyposażeni w niezbędną odzież ochronną oraz zabezpieczenie (np. kaski, okulary, maski, okulary przyciemniające, fartuchy spawalnicze, rękawice, szelki itp.);
- Projekt organizacji robót budowlanych wykona kierownik budowy posiadający odpowiednie uprawnienia.