EGZ. ENERGA – ORYGINAŁ

OBI/35/2403704

ElmiR

Zakład Usług Elektroenergetycznych

Mirosław Płotka

PROJEKT BUDOWLANO – WYKONAWCZY

Nazwa zamierzenia budowlanego: **Budowa sieci elektroenergetycznej kablowej nN-0,4 kV.**

Adres obiektu budowlanego: **Działki nr 284, 28/1, 283, 29/1, 20/1, 86, 18, 17/1, 17/23, 17/22, 17/24 w m. Mezowo, obręb 0012, gm. Kartuzy.**

Adres obiektu przyłączanego: **Działka nr 17/22, 17/24 w m. Mezowo, obręb 0012, gm. Kartuzy.**

Kategoria obiektu budowlanego: **XXVI**

Nazwa i adres Inwestora: **ENERGA - Operator S.A.**
z siedzibą w Gdańsku
ul. Marynarki Polskiej 130,
80-557 Gdańsk

Signature Not Verified
Dokument podpisany przez Michał Kaźmierczak
Data: 2026.09.20 12:19:13 CEST

Branża: **Elektryczna**

Projektant: **mgr inż. Michał Kaźmierczak** (uprawnienia budowlane nr **POM/0275/PWBE/19** do projektowania i kierowania robotami budowlanymi bez ograniczeń w specjalności instalacyjnej w zakresie sieci, instalacji i urządzeń elektrycznych i elektroenergetycznych)

Opracował: **Krzysztof Neubauer**

Spis zawartości projektu budowlano - wykonawczego

1. PROJEKT ZAGOSPODAROWANIA TERENU
2. PROJEKT TECHNICZNY
3. ZAŁĄCZNIKI

SIERPIEŃ 2026.

Energa operator

Uzgodnienie wystawione wyłącznie w formie elektronicznej.
Energa-Operator S.A. Oddział w Gdańsku
Dział Dokumentacji Energetycznej
Dokumentację projektową sprawdzono pod względem zgodność z B/24/032046, P/25/082589, P/25/082590
Uzgodnienie nr 2026/09/07684/35MMD
Data uzgodnienia 08.10.2026
Laura Krystyna Stromska
Data: 2026.10.08 07:10:30 +02'00' Foxit PDF Reader PL Wersja: 2026.1.3

STAROSTWO POWIATOWE W
KARTUZACH
Wydział Budownictwa

ul. Kościuszki 26
83-300 Kartuzy
tel. 58 685-34-57
e-mail:budownictwo@kartuskipowiat.com.pl

ISO 9001:2015

B.6743.2622.2026.MH

Kartuzy, dnia 01.10.2026 r.

ZAŚWIADCZENIE

Zgodnie z art. 217 ustawy z dnia 14 czerwca 1960 roku Kodeks postępowania administracyjnego (tekst jednolity Dz. U. z 2025 r., poz. 1691), art. 30 ust. 5aa, art. 80 ust. 1 pkt 1 oraz art. 82 ust. 1 i 2 - ustawy z dnia 7 lipca 1994 roku Prawo budowlane (jednolity tekst Dz. U. z 2026 r., poz. 524 z późn. zm.)

po przeanalizowaniu dokumentów przedłożonych przez inwestora:

ENERGA- OPERATOR S.A., z siedzibą w Gdańsku,
w imieniu której występuje pełnomocnik Pan Dariusz Kostuch
dotyczących zgłoszenia robót budowlanych z dnia 11.09.2026 r. polegających na budowie ***sieci elektroenergetycznej kablowej nN- 0,4 kV*** *na terenie działek o nr ew. gr.* ***284, 28/1, 283, 29/1, 20/1, 86, 18, 17/1, 17/23, 17/22, 17/24*** *obręb* ***Mezowo,*** *gmina* ***Kartuzy***

Starosta Kartuski
zaświadcza,

że zakres zamierzenia jest zgodny z kryterium określonym w art. 29 ust. 1 pkt 2 lit. a ustawy - Prawo budowlane i nie sprzeciwia się prowadzeniu wymienionych robót.

Pouczenie:

1. ***Zgodnie z art. 41 ust. 4 ustawy Prawo budowlane, inwestor jest obowiązany zawiadomić organ nadzoru budowlanego oraz projektanta sprawującego nadzór nad zgodnością realizacji budowy z projektem o zamierzonym terminie rozpoczęcia robót budowlanych, dla których wymagane jest dokonanie zgłoszenia budowy, o której mowa w art. 29 ust. 1 pkt 1-4.***
2. ***Zgodnie z art. 42 ust. 1 pkt 1 lit. b ustawy Prawo budowlane, przed rozpoczęciem robót budowlanych inwestor jest zobowiązany zapewnić sporządzenie projektu technicznego, z zastrzeżeniem art. 34 ust. 3b, w przypadku budowy, o której mowa w art. 29 ust. 1 pkt 1-4.***
3. ***Zgodnie z art. 42 ust. 1 pkt 2 lit. b ustawy Prawo budowlane, przed rozpoczęciem robót budowlanych inwestor jest zobowiązany ustanowić kierownika budowy w przypadku budowy, o której mowa w art. 29 ust.1 pkt 1-4.***
4. ***Zgodnie z art. 42 ust. 1 pkt 4 ustawy Prawo budowlane, przed rozpoczęciem robót budowlanych inwestor jest zobowiązany przekazać kierownikowi budowy projekt budowlany, w tym projekt techniczny, o ile jest wymagany.***
5. ***Zgodnie z art. 43 ust. 2 ustawy Prawo budowlane, geodezyjnemu wyznaczeniu w terenie, a po wybudowaniu - geodezyjnej inwentaryzacji powykonawczej podlegają obiekty, o których mowa w art. 29 ust. 1 pkt 1-4.***
6. ***Roboty budowlane należy rozpocząć nie później niż po upływie 3 lat od określonego w zgłoszeniu terminu ich rozpoczęcia.***

Opłatę skarbową pobrano w wysokości 105 zł na podstawie ustawy z dnia 16.11.2006 r. o opłacie skarbowej.

Załączniki:
Projekt budowlany (Projekt zagospodarowania terenu, załączniki projektu budowlanego)

Otrzymują:
1. ENERGA- OPERATOR S.A., z siedzibą w Gdańsku - pełnomocnik: Dariusz Kostuch (+ 1 egz. Projektu)
2. a/a (+ 1 egz. projektu)

Do wiadomości:
1. Urząd Gminy Kartuzy (+ kopia zgłoszenia) – e-Doręczenia
2. Powiatowy Inspektor Nadzoru Budowlanego w Kartuzach (+ 1 egz. projektu i kopia zgłoszenia)

MH/30.09.2026

Niniejszy wydruk jest odwzorowaniem pisma utrwalonego i wydanego w postaci elektronicznej przy wykorzystaniu systemu teleinformatycznego. Wydruk stanowi dowód tego, co zostało stwierdzone w piśmie utrwalonym i wydanym w postaci elektronicznej. Wydruk jest zgodny z art.39 indeks 3 KPA.

Identyfikator dokumentu	238416.1020292.1301828
Nazwa dokumentu	zaśw. B.6743.2622.2026.MH.pdf
Tytuł dokumentu	zaśw. B.6743.2622.2026.MH
Sygnatura dokumentu	B.6743.2622.2026
Data dokumentu	01.10.2026
Skrót dokumentu	6B76AB634881DEC8956225C526E84B1481508333
Wersja dokumentu	1.1
Data podpisu	01.10.2026 11:24:41
Podpisane przez	Magdalena Chejmanowska; Starostwo Powiatowe w Kartuzach Kierownik referatu
Rodzaj certyfikatu	Certyfikat kwalifikowany podpisu elektronicznego

EZD 3.134.32.32.

Data wydruku: 06.10.2026

Autor wydruku: Hufnagel Monika (Podinspektor)

STAROSTWO POWIATOWE
w Kartuzach
WYDZIAŁ BUDOWNICTWA
83-300 KARTUZY, ul. Kościuszki 26

ElmiR

Zakład Usług Elektroenergetycznych

Mirosław Płotka

ZAŁĄCZNIK DO ZGŁOSZENIA
Nr B.6743 2622 20 26MH
z dnia 01. 10. 2026

PROJEKT ZAGOSPODAROWANIA TERENU

Nazwa zamierzenia budowlanego: **Budowa sieci elektroenergetycznej kablowej nN-0,4 kV.**

Adres obiektu budowlanego: **Działki nr 284, 28/1, 283, 29/1, 20/1, 86, 18, 17/1, 17/23, 17/22, 17/24 w m. Mezowo, obręb 0012, gm. Kartuzy.**

Kategoria obiektu budowlanego: **XXVI**

Nazwa i adres Inwestora: **ENERGA - Operator S.A.**
z siedzibą w Gdańsku
ul. Marynarki Polskiej 130,
80-557 Gdańsk

Branża: **Elektryczna**

Projektant: **mgr inż. Michał Kaźmierczak** (uprawnienia budowlane nr **POM/0275/PWBE/19** do projektowania i kierowania robotami budowlanymi bez ograniczeń w specjalności instalacyjnej w zakresie sieci, instalacji i urządzeń elektrycznych i elektroenergetycznych)

Opracował: **Krzysztof Neubauer**

SIERPIEŃ 2026.

STAROSTWO POWIATOWE
w Kartuzach
WYDZIAŁ BUDOWNICTWA
83-300 KARTUZY, ul. Kościuszki 26

Spis zawartości projektu zagospodarowania terenu

1.	PROJEKT ZAGOSPODAROWANIA TERENU	1
1.1	Oświadczenie projektanta o kompletności projektu	3
1.2	Uprawnienia budowlane	4
1.3	Przedmiot zamierzenia budowlanego	7
1.4	Istniejący stan zagospodarowania terenu	7
1.5	Projektowane zagospodarowanie terenu	7
1.6	Ochrona konserwatorska	7
1.7	Wpływ eksploatacji górniczej	7
1.8	Informacje dotyczące ochrony środowiska, higieny i zdrowia użytkowników	8
1.9	Obszar oddziaływania inwestycji	8
1.10	Ograniczenia i zakazy w zabudowie wynikające z aktów prawa miejscowego lub decyzji o ustaleniu lokalizacji celu publicznego	8
1.11	Opinia geotechniczna	8
1.12	Uwagi końcowe	9
1.13	Projekt zagospodarowania terenu – rysunek	10

STAROSTWO POWIATOWE
w Kartuzach
WYDZIAŁ BUDOWNICTWA
83-300 KARTUZY, ul. Kościuszki 26

OŚWIADCZENIE

Oświadczam, że projekt zagospodarowania terenu budowy sieci elektroenergetycznej kablowej nN-0,4 kV na dz. nr 284, 28/1, 283, 29/1, 20/1, 86, 18, 17/1, 17/23, 17/22, 17/24 w m. Mezowo, obręb 0012, gm. Kartuzy został wykonany zgodnie z obowiązującymi przepisami oraz zasadami wiedzy technicznej.

mgr inż. Michał Kaźmierczak
Uprawnienia budowlane do projektowania
i kierowania robotami budowlanymi bez ograniczeń
w specjalności instalacyjnej w zakresie sieci, instalacji
i urządzeń elektrycznych i elektroenergetycznych
Nr ewid.: POM/0275/PWBE/19

STAROSTWO POWIATOWE
w Kartuzach
WYDZIAŁ BUDOWNICTWA
83-300 KARTUZY, ul. Kościuszki 26

Przedmiot zamierzenia budowlanego

Przedmiotem niniejszego opracowania jest budowa sieci elektroenergetycznej kablowej nN-0,4 kV na dz. nr 284, 28/1, 283, 29/1, 20/1, 86, 18, 17/1, 17/23, 17/22, 17/24 w m. Mezowo, obręb 0012, gm. Kartuzy.

Istniejący stan zagospodarowania przestrzennego

Działki objęte niniejszym projektem znajdują się na terenie miejscowości Mezowo. Na działkach objętych opracowaniem znajduje się infrastruktura techniczna w postaci sieci elektroenergetycznej, wodociągowej, telekomunikacyjnej. Działki nr 284, 28/1, 283, 29/1, 20/1, 86, 18, 17/1 stanową własność Gminy Kartuzy. Teren lekko pofalowany, z niewielkimi różnicami wysokości.

Projektowane zagospodarowanie terenu

1. Budowa sieci elektroenergetycznej kablowej nN-0,4 kV typu YAKXS 4x240 o długości trasy 491 m (długość kabla 512 m).
2. Budowa sieci elektroenergetycznej kablowej nN-0,4 kV typu YAKXS 4x120 o długości trasy 59 m (długość kabla 70 m).
3. Budowa sieci elektroenergetycznej kablowej nN-0,4 kV typu YAKXS 4x70 o długości trasy 6 m (długość kabla 9 m).
4. Budowa złącza manewrowego nN-0,4 kV typu KRSN-00/3R-NH2/F szt.1.
5. Budowa złącza kablowego nN-0,4 kV typu KRSN-P2/2F-NH2/R-NH00/F szt.1.
6. Budowa złącza kablowego nN-0,4 kV typu P1-Rs/LZV/2LZR/F szt.3.

Ochrona konserwatorska

Teren, na którym projektowane są obiekty budowlane, nie jest wpisany do rejestru zabytków oraz nie podlega ochronie konserwatorskiej.

Wpływ eksploatacji górniczej

Na podstawie ogólnodostępnej bazy danych MIDAS w której prowadzony jest Rejestr obszarów górniczych i zamkniętych podziemnych składowisk dwutlenku węgla, zgodnie z art. 152a ustawy z dnia 9 czerwca 2011 r. Prawo geologiczne i górnicze (Dz.U. 2015 poz. 196 ze zm.), projektowana inwestycja nie leży na terenach górniczych, ani na obszarach górniczych – w związku z czym odstąpiono od określenia wpływ eksploatacji górniczej na działkę lub teren zamierzenia budowlanego.

STAROSTWO POWIATOWE
w Kartuzach
WYDZIAŁ BUDOWNICTWA
83-300 KARTUZY, ul. Kościuszki 26

Informacje dotyczące ochrony środowiska, higieny i zdrowia użytkowników

Planowana inwestycja nie spowoduje utarty powierzchni i fragmentacji siedlisk gatunków roślin i zwierząt chronionych w tym obszarze. Podczas realizacji inwestycji należy unikać wszelkich działań mogących doprowadzić do niepokojenia chronionych gatunków. Niezwłocznie po realizacji inwestycji teren należy przywrócić do stanu pierwotnego. Planowana inwestycja nie będzie wpływać negatywnie na higienę i zdrowie użytkowników.

Obszar oddziaływania inwestycji

Obszar oddziaływania projektowanych urządzeń mieści się w całości na działkach, na których zostały zaprojektowane.

Obszar oddziaływania obiektu wyznaczono w oparciu:

- Rozporządzenia Ministra Rozwoju z dnia 11 września 2020 r. w sprawie szczegółowego zakresu i formy projektu budowlanego.
- Rozporządzenia Ministra Infrastruktury z dnia 12 kwietnia 2002 r. w sprawie warunków technicznych, jakim powinny odpowiadać budynki i ich usytuowanie z późniejszymi zmianami.
- Rozporządzenie Rady Ministrów z dnia 10 września 2019 r. w sprawie przedsięwzięć mogących znacząco oddziaływać na środowisko.
- Rozporządzenie Ministra Zdrowia z dnia 17 grudnia 2019 r. w sprawie dopuszczalnych poziomów pól elektromagnetycznych w środowisku.
- Ustawa z dnia 10 kwietnia 1997 r. Prawo Energetyczne.

Ograniczenia i zakazy w zabudowie wynikające z aktów prawa miejscowego lub decyzji o ustaleniu lokalizacji celu publicznego

Miejscowe plany zagospodarowania przestrzennego (uchwała nr XXXVIII/489/2006 Rady Miejskiej w Kartuzach z dnia 5 lipca 2006 r. oraz uchwała nr XXXV/407/2017 Rady Miejskiej w Kartuzach z dnia 31 maja 2017 r.) nie stawiają istotnych ograniczeń związanych z budową sieci elektroenergetycznej kablowej nN-0,4 kV.

Opinia geotechniczna

Zgodnie z Rozporządzeniem Ministra Transportu, Budownictwa i Gospodarki Morskiej obiektów budowlanych z dnia 25 kwietnia 2012 r. w spawie ustalenia geotechnicznych warunków posadowienia obiektów budowlanych (Dz.U. 2012 poz. 463 z późniejszymi zmianami) przedmiotową inwestycję należy zaliczyć do pierwszej kategorii geotechnicznej,

STAROSTWO POWIATOWE
w Kartuzach
WYDZIAŁ BUDOWNICTWA
83-300 KARTUZY, ul. Kościuszki 26

która obejmuje posadowienie obiektów budowlanych w prostych warunkach gruntowych oraz wykopach do głębokości 1,2 m

Uwagi końcowe

- W trakcie wykonywania robót należy zastosować się do uwag zawartych w uzgodnieniu z Zespołem Uzgadniania Dokumentacji Projektowej oraz z instytucjami branżowymi.
- System ochrony od porażeń - szybkie samoczynne wyłączanie zasilania.
- Całość robót należy wykonać zgodnie z wymogami normy N SEP-E-001, N SEP-E-004 oraz Warunkami Technicznego Odbioru Robót Budowlano-Montażowych.
- Do odbioru technicznego dostarczyć protokoły: odbioru etapowego, pomiarów rezystancji izolacji kabla, rezystancji uziemienia, geodezyjną inwentaryzację powykonawczą oraz plan powykonawczy.
- Po wykonaniu prac sprawdzić skuteczność zerowania i przekazać protokół z pomiarów do Energi.

STAROSTWO POWIATOWE
w Kartuzach
WYDZIAŁ BUDOWNICTWA
83-300 KARTUZY, ul. Kościuszki 26

B.6743 2622 2026 MH
przyjęto do wiadomości / zgłoszenie budowy budowlane
(art. 29 ust. 1 pkt 2 lit. a)
ustawy prawo budowlane) nie wniesiono uwag.
Kartuzy dnia 01.10.2026 podpis
z up. STAROSTY
Małgorzata Jabłońska
Kierownik Referatu Architektury
i Urbanistyki

Za zgodność z oryginałem
mapy zasadniczej opracowano

mgr inż. Michał Kaźmierczak
Upr. bez ograniczeń w zakresie sieci, instalacji i urządzeń elektrycznych i elektroenergetycznych
w specjalności instalacyjnej w zakresie sieci, instalacji i urządzeń elektrycznych i elektroenergetycznych
Nr ewid.: PM/0127/POOK/19

INWESTOR:	BIURO PROJEKTOWE:	DATA:
Farmer Operator SA	ZUE EL-MIK Mirosław Płotka	listopad
Elektrownia w Gdańsku	83-340 Luzino, ul. Gdańska 67	2025
NAZWA OBIEKTU BUDOWLANEGO:		SKALA:
Budowa sieci elektroenergetycznej kablowej nN-0,4 kV		1:500
NAZWA RYSUNKU:		BRANŻA:
Projekt zagospodarowania terenu.		Elektryczna
ADRES OBIEKTU BUDOWLANEGO:		Nr RYSUNKU:
Mezowo, gm. Kartuzy		1
PROJEKTOWAŁ:	sprawdził:	NR OEW:
mgr inż. Michał Kaźmierczak		OEW/26/2603/PA
OPRACOWAŁ:	Krzysztof Neubauer	

LEGENDA:
- projektowana linia odnośna
- projektowany kabel nn - 0,4 kV
- projektowane złącza kablowe nN - 0,4 kV

UWAGI:
- kabel nN - 0,4 kV układać na głębokości 0,7m poniżej dopuszczalnych rzędnych terenu
- razem z kablem nN - 0,4 kV układać dedykowaną PFeZn 25x4
- opomość usytuowania złączy kablowych nN - 0,4 kV R E 1013
- w miejscach przejść pod drogami kabel układać w rurze przepustowej na głębokości 1 m
- zastosować ciągłową złączy i fundamenty z warstwą termoutwardzanego
- wykopy zasypywać warstwami 20cm. zagęszczając każdą warstwę przed zasypaniem następnej
- po zakończeniu robót teren należy przywrócić do stanu pierwotnego

prof. SRS 160, l=1m
prof. SRS 160, l=12m
prof. SRS 160, l=17m
prof. SRS 160, l=11m PRZEWIERT
prof. SRS 160, l=19m
prof. SRS 160, l=12m
prof. SRS 160, l=3m
prof. A83 PS, l=3m
prof. SRS 160, l=1m
prof. SRS 160, l=19m
PRZEWIERT STEROWANY
prof. SRS 160, l=31m
prof. SRS 160, l=3m PRZEWIERT
prof. YAKXS 4x240, l=482/500m +PFeZn 25x4
prof. SRS 160, l=3m PRZEWIERT
prof. SRS 160, l=5m PRZEWIERT
prof. SRS 160, l=3m PRZEWIERT
prof. SRS 160, l=3m PRZEWIERT
prof. SRS 160, l=12m PRZEWIERT
prof. SRS 160, l=7m PRZEWIERT
prof. SRS 160, l=11m PRZEWIERT
prof. YAKXS 4x120, l=9/12m +PFeZn 25x4
prof. YAKXS 4x240, l=9/12m +PFeZn 25x4
prof. YAKXS 4x70, l=6/9m +PFeZn 25x4
prof. YAKXS 4x120, l=6/9m +PFeZn 25x4
prof. YAKXS 4x120, l=449/m +PFeZn 25x4
prof. SRS 110, l=9m PRZEWIERT
prof. SRS 110, l=6m PRZEWIERT
prof. SRS 110, l=6m
prof. SRS 110, l=9m 2x PRZEWIERT
prof. wcinka w istn. YAKY 4x120 prof. 2x mufa przelotowa
prof. KRSN-00/3R-NH2/F Z35.....[Z-401]
prof. P2-RsLZV/2LZR/F 5 Z35.....[Z-402]
prof. P2-RsLZV/2LZR/F Z35.....[Z-402/1]
prof. P2-RsLZV/2LZR/F Z35.....[Z-403]
prof. P2-RsLZV/2LZR/F Z35.....[Z-403/1]
prof. KRSN-P2/2F-NH2/R-NH00/F Z35.....[Z-402]
istn. T-8023 "Mezowo Dolne"
ZAKRES OPRACOWANIA MATERIAŁÓW

Dokument podpisał przez Marzena Kosiela
Data: 2026.06.11 09:55:16 CEST

Dostępne w CBD nie: Sa istotnej z dn. 17 lipca 1985 roku (tekst jedn. Dz. U. z 2006 r. Nr 156, poz. 1118, z późn. zm.) oraz art. 12 ust. 1 pkt 2 ustawy z dnia 7 lipca 1994 r. - Prawo budowlane (tekst jedn. Dz. U. z 2006 r. Nr 156, poz. 1118, z późn. zm.) oraz art. 12 ust. 1 pkt 2 ustawy z dnia 7 lipca 1994 r. - Prawo budowlane (tekst jedn. Dz. U. z 2006 r. Nr 156, poz. 1118, z późn. zm.)

Organ Służby Geodezji i Kartografii	Starostwo Kartuskie
Identyfikator zgłoszenia/wniosku	G.6640.8019.2024
Numer / data wpłynięcia zgłoszenia/wniosku	G.6640.8019.2024 / 17.09.2026
Imię i nazwisko / nazwa geodety/ów	ARGIS Usługi Geodezyjne
Nr uprawnień geodezyjnych lub kartograficznych	upr. kolegium nr GEO-06-2026

MAPA
DO CELÓW PROJEKTOWYCH
Skala 1:500

Woj.: pomorskie
Pow.: kartuski
Gmina: Kartuzy
Obręb: Mezowo
Działka: 17/22-24
ID pracy: G.6640.8019.2024
ks. rob.: 365/2024
Układ współrzędnych PL-2000
Układ wysokościowy PL-EVRF2007-NH

Klerownik pracy geodezyjnej
GEODETA UPRAWNIONY
inż. Katarzyna Kobiela
nr upr. 22603
ARGIS Usługi Geodezyjne
ul. Gdańska 45A 83-330 Żukowo
NIP 5892018455 REGON 361803722
tel. 731851776

UWAGA!
Nie wykluczone istnienie innych, niezlokalizowanych na mapie uzbrojenia podziemnych, które nie były zgłoszone do inwentaryzacji.
Granice działek wrysowano na podstawie danych ewidencji gruntów, bez przywiązania do stabilizacji w terenie.
Nie dotano KW pod względem obciążeń.
Projektowane uzbrojenie: wg mapy.
Stan aktualny na dzień 22.04.2026 r.

Żukowo dn. 24.04.2026

ElmiR

Zakład Usług Elektroenergetycznych

Mirosław Płotka

PROJEKT TECHNICZNY

Nazwa zamierzenia budowlanego: **Budowa sieci elektroenergetycznej kablowej nN-0,4 kV.**

Adres obiektu budowlanego: **Działki nr 284, 28/1, 283, 29/1, 20/1, 86, 18, 17/1, 17/23, 17/22, 17/24 w m. Mezowo, obręb 0012, gm. Kartuzy.**

Kategoria obiektu budowlanego: **XXVI**

Nazwa i adres Inwestora: **ENERGA - Operator S.A.**
z siedzibą w Gdańsku
ul. Marynarki Polskiej 130,
80-557 Gdańsk

Branża: **Elektryczna**

Projektant: **mgr inż. Michał Kaźmierczak** (uprawnienia budowlane nr **POM/0275/PWBE/19** do projektowania i kierowania robotami budowlanymi bez ograniczeń w specjalności instalacyjnej w zakresie sieci, instalacji i urządzeń elektrycznych i elektroenergetycznych)

Opracował: **Krzysztof Neubauer**

SIERPIEŃ 2026.

Spis zawartości projektu technicznego

2.	PROJEKT TECHNICZNY	1
2.1	Oświadczenie projektanta o kompletności projektu technicznego	3
2.2	Podstawa opracowania	5
2.3	Projektowane rozwiązania	5
2.4	Wyliczenie powierzchni rzutu poziomego urządzeń projektowanych umieszczonych w pasie drogowym drogi gminnej	6
2.5	Obliczenia techniczne	7
2.6	Schemat zasilania sieci nN-0,4 kV	12
2.7	Inwentaryzacja sieci nN-0,4 kV	13
2.8	Projekt zagospodarowanie terenu na podkładzie planowanej zabudowy	14
2.9	Zestawienie materiałów	15

OŚWIADCZENIE

Oświadczam, że projekt techniczny budowy sieci elektroenergetycznej kablowej nN-0,4 kV na dz. nr 284, 28/1, 283, 29/1, 20/1, 86, 18, 17/1, 17/23, 17/22, 17/24 w m. Mezowo, obręb 0012, gm. Kartuzy został wykonany zgodnie z obowiązującymi przepisami oraz zasadami wiedzy technicznej.

mgr inż. Michał Kaźmierczak
Uprawnienia budowlane do projektowania
i kierowania robotami budowlanymi bez ograniczeń
w specjalności instalacyjnej w zakresie sieci, instalacji
i urządzeń elektrycznych i elektroenergetycznych
Nr ewid.: PDM/0275/PWBE/19

OŚWIADCZENIE

o sporządzeniu projektu technicznego zgodnie z obowiązującymi przepisami, zasadami wiedzy technicznej, projektem zagospodarowania działki lub terenu, projektem architektoniczno-budowlanym oraz rozstrzygnięciami dotyczącymi zamierzenia budowlanego

Podstawa prawna:
Art. 41 ust. 4a pkt 2 ustawy z dnia 7 lipca 1994 r. – Prawo budowlane

1. INFORMACJE DOTYCZĄCE ZAMIERZENIA BUDOWLANEGO

Nazwa zamierzenia budowlanego: **budowa sieci elektroenergetycznej kablowej nN-0,4 kV na dz. nr 284, 28/1, 283, 29/1, 20/1, 86, 18, 17/1, 17/23, 17/22, 17/24 w m. Mezowo, obręb 0012, gm. Kartuzy.**

Imię i nazwisko lub nazwa inwestora: **ENERGA - Operator S.A. z siedzibą w Gdańsku, ul. Marynarki Polskiej 130, 80-557 Gdańsk**

Nazwa organu wydającego decyzję o pozwoleniu na budowę (przyjmującego zgłoszenie) dla zamierzenia budowlanego: **Starosta Kartuski**

Numer i data wydania decyzji o pozwoleniu na budowę lub data dokonania zgłoszenia dla zamierzenia budowlanego: B.6743.2622.2026.MH z dn. 1.10.2026 r.

.....

2. DANE PROJEKTANTA/~~PROJEKTANTA SPRAWDZAJĄCEGO~~

Imię i nazwisko: **mgr inż. Michał Kaźmierczak**

Nr uprawnień budowlanych lub decyzji o uznaniu kwalifikacji zawodowych: **POM/0275/PWBE/19**

Nr telefonu: .....

3. OŚWIADCZENIE PROJEKTANTA/~~PROJEKTANTA SPRAWDZAJĄCEGO~~

OŚWIADCZAM, ŻE

projekt techniczny dotyczący zamierzenia budowlanego, o którym mowa w pkt 1, został sporządzony zgodnie z obowiązującymi przepisami, zasadami wiedzy technicznej, projektem zagospodarowania działki lub terenu oraz projektem architektoniczno-budowlanym oraz rozstrzygnięciami dotyczącymi zamierzenia budowlanego.

mgr inż. Michał Kaźmierczak
Uprawnienia budowlane do projektowania
i kierowania robotami budowlanymi bez ograniczeń
w specjalności instalacyjnej w zakresie sieci, instalacji
i urządzeń elektrycznych i elektroenergetycznych
Nr ewid.: POM/0275/PWBE/19

.....

Czytelny podpis i data podpisu

Podstawa opracowania

Niniejszą dokumentację opracowano na podstawie :

- warunków budowy sieci B/24/032046 wydanych przez ENERGA – OPERATOR
- warunków przyłączenia P/25/082589, P/25/082590 wydanych przez ENERGA – OPERATOR
- uzgodnień z instytucjami i właścicielami działek
- uzgodnień z przedstawicielami ENERGI
- obowiązujących norm, przepisów i zarządzeń
- Standardów technicznych w ENERGA – OPERATOR S.A.

Projektowane rozwiązania

Dla przyłączenia zasilanych działek projektuje się linię kablową typu YAKXS 4x240 do proj. Z35...(Z-401) typu KRSN-00/3R-NH2/F, proj. Z35...(Z-402) typu KRSN-P2/2F-NH2/R-NH00/F, poprzez wcinkę w istniejący kabel YAKY 4x120 ze stacji transformatorowej T-8023 „Mezowo Dolne" (obwód 400). Kabel YAKY 4x120 na odcinku od stacji transformatorowej do miejsca wcinki zostanie wymieniony na YAKXS 4x240 w ramach czynności eksploatacyjnych.

Ze złącza Z35...(Z-401) należy wyprowadzić również kabel YAKXS 4x120 i zmufować w istn. YAKY 4x120 w celu odtworzenia zasilania istniejących złączy kablowych obwodu 400. Istniejące złącza przenumerować zgodnie z rys. 2.

Ze złącza Z35...(Z-402) projektuje się linię kablową typu YAKXS 4x120 do proj. Z35...(Z-403), Z35...(Z-403/1) typu P2-Rs/LZV/2LZR/F.

Ze złącza Z35...(Z-402) projektuje się również linię kablową typu YAKXS 4x70 do proj. Z35...(Z-402/1) typu P2-Rs/LZV/2LZR/F.

Razem z projektowanym kablem prowadzić bednarkę PFeZn 25x4 uziemiając nią szynę zerową w złączu kablowym oraz połączyć z istniejącym uziemieniem. Oporność uziemienia szyny PEN w złączu kablowym musi być mniejsza niż 10 Ω.

Kabel nN układać w wykopie zgodnie z rys. 1 na głębokości 0,7m poniżej docelowych rzędnych terenu, na 10cm warstwie piasku. W miejscach przejść pod drogami układać kabel w rurze przepustowej na głębokości 1m. Ziemię w wykopach należy zasypywać i zagęszczać warstwami. Po zakończeniu robót teren przywrócić do stanu pierwotnego.

Pomiar energii elektrycznej bezpośredni (rys. 2), odbywać się będzie w złączach kablowych zintegrowanych z pomiarem energii. Zaprojektowano złącza wolnostojące na fundamentach prefabrykowanych umiejscowionych wewnątrz działek (rys. 1). Zastosować złącza z wyposażeniem i w obudowie zgodnej ze Specyfikacją techniczną dla złączy/szaf

kablowych i szafek pomiarowych nN. Między innymi powinny spełniać następujące wymagania: Obudowy i fundamenty powinny być wykonane z tworzywa termoutwardzalnego karbowanego o stopniach ochrony IP44 i IK10. Stosować zaciski typu Vk z ramką stalową. Jako zabezpieczenia przedlicznikowe zastosować wyłączniki nadmiarowo-prądowe (ograniczniki mocy) bez członu zwarciowego, spełniające zasady selektywności (wybiórczości) zabezpieczeń, przystosowane do plombowania. Tablice licznikowe stosować trójfazowe. Szafki powinny posiadać miejsce do instalacji modułu komunikacyjnego, który dostarcza i wyposaża Energa. Złącza kablowe i licznikowe powinny posiadać zamki patentowe systemu MasterKey obowiązującego na terenie Energi-Operator Oddział w Gdańsku.

Wyliczenie powierzchni rzutu poziomego urządzeń projektowanych umieszczonych w pasie drogowym drogi gminnej

A. W koronie drogi

typ urządzenia	szerokość [m]	długość [m]	powierzchnia [m^2]
rura osłonowa SRS 160	0,160	28,9	4,624
rura osłonowa SRS 110	0,110	6,5	0,715
SUMA			5,34

B. Poza koroną drogi

typ urządzenia	szerokość [m]	długość [m]	powierzchnia [m^2]
YAKXS 4x240	0,0525	301,2	15,813
rura osłonowa SRS 160	0,160	135,0	21,600
rura osłonowa SRS 110	0,110	2,0	0,220
rura osłonowa A83 PS	0,104	3,0	0,312
SUMA			37,95

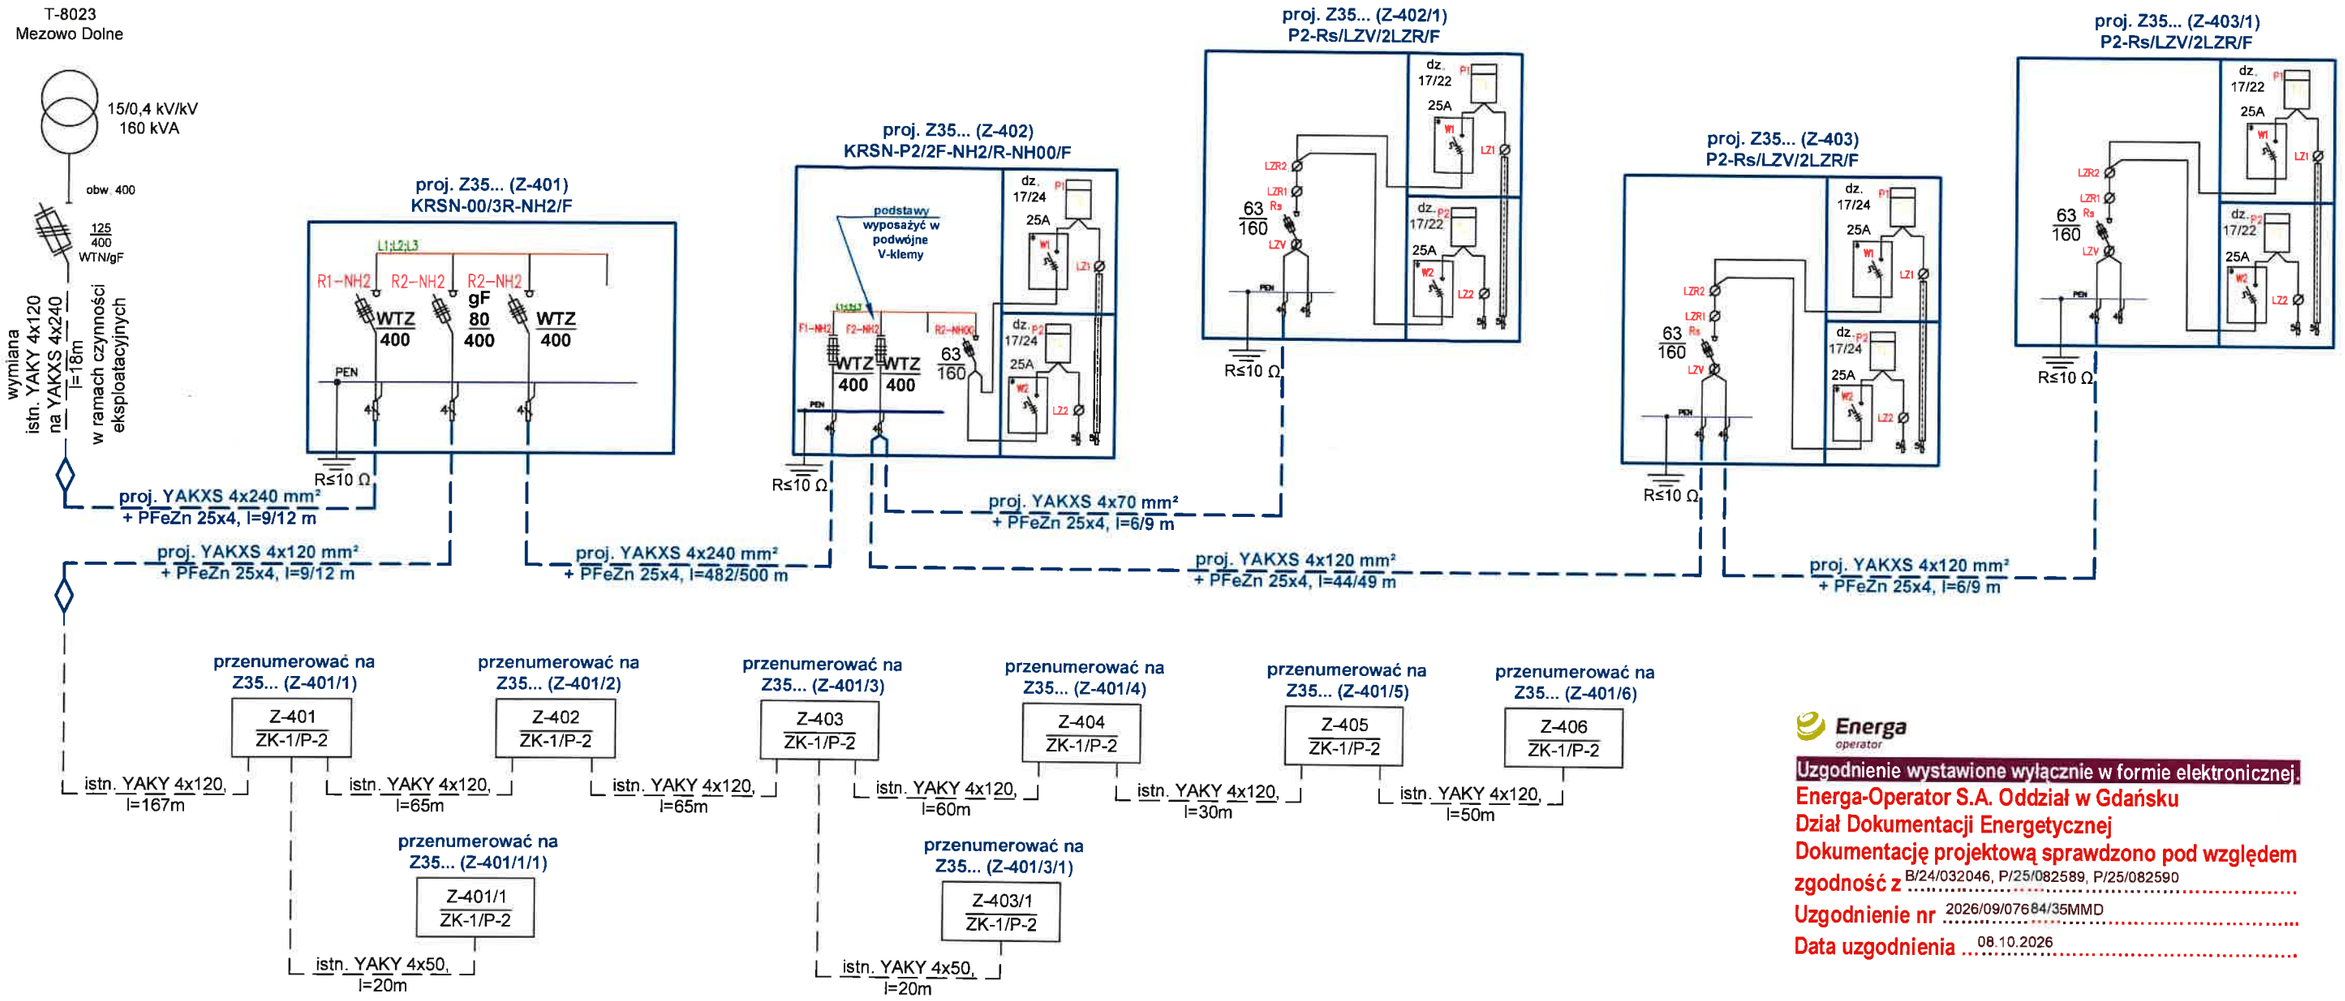

Energa operator

Uzgodnienie wystawione wyłącznie w formie elektronicznej.
Energa-Operator S.A. Oddział w Gdańsku
Dział Dokumentacji Energetycznej
Dokumentację projektową sprawdzono pod względem zgodność z B/24/032046, P/25/082589, P/25/082590
Uzgodnienie nr 2026/09/07684/35MMD
Data uzgodnienia 08.10.2026

UWAGI:

1. Zastosować obudowy złączy i fundamenty z tworzywa zgodnie ze specyfikacją techniczną
2. Razem z kablami układać bednarkę PFeZn 25x4
3. Aparaturę przystosowaną do plombowania oznaczono (*)
4. Układ sieci TN-C - Szybkie samoczynne wyłączenie zasilania

INWESTOR: ENERGA-OPERATOR SA z siedzibą w Gdańsku	BIURO PROJEKTOWE: ZUE ELMIR Mirosław Płotka 83-300 Żukowo, ul. Gdańska 57	DATA: sierpień 2026
NAZWA OBIEKTU BUDOWLANEGO: Budowa sieci elektroenergetycznej kablowej nN-0,4 kV		SKALA: -
NAZWA RYSUNKU: Schemat zasilania sieci nN-0,4 kV		BRANŻA: Elektryczna
ADRES OBIEKTU BUDOWLANEGO: Mezowo, gm. Kartuzy		Nr RYSUNKU: 2
PROJEKTOWAŁ: mgr inż. Michał Kaźmierczak upr.POM/0275/PWBE/19		NR OBI: OBI/35/2403704
SPRAWDZIŁ:		
OPRACOWAŁ: Krzysztof Neubauer		12

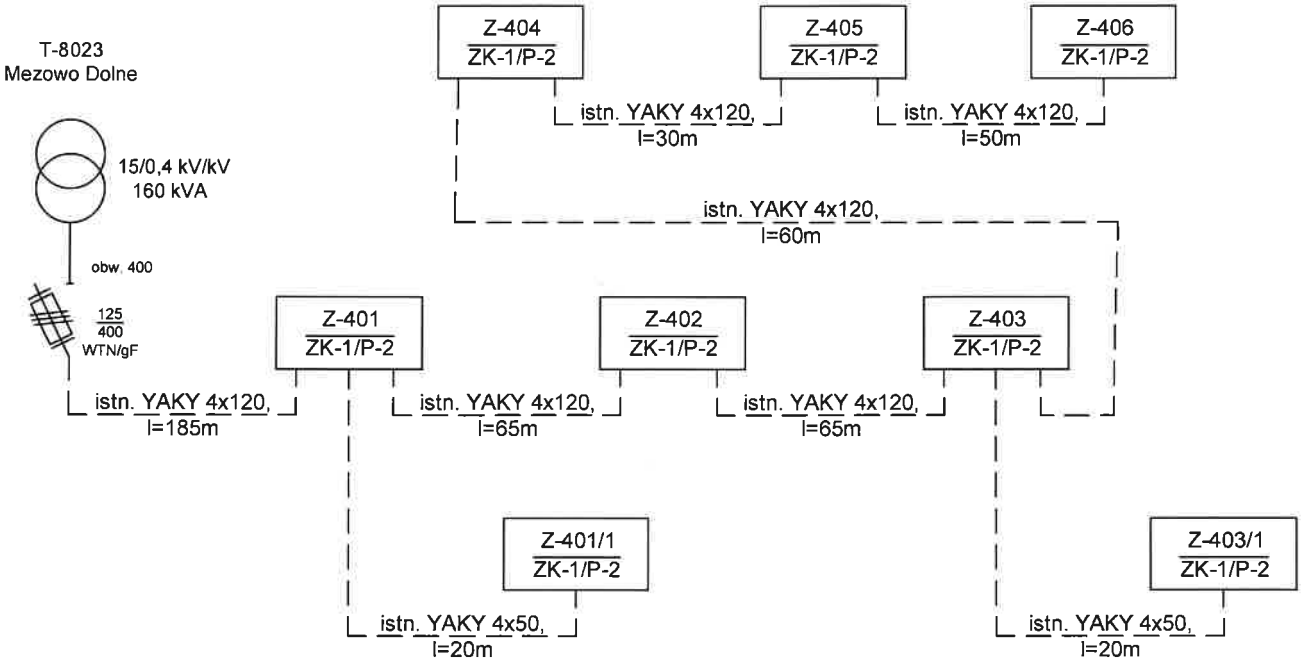

INWESTOR: **ENERGA-OPERATOR SA** **z siedzibą w Gdańsku**	BIURO PROJEKTOWE: **ZUE ELMIR Mirosław Płotka** **83-300 Żukowo, ul. Gdańska 57**	DATA: **sierpień 2026**
NAZWA OBIEKTU BUDOWLANEGO: **Budowa sieci elektroenergetycznej kablowej nN-0,4 kV**		SKALA: **-**
NAZWA RYSUNKU: **Inwentaryzacja sieci nN-0,4 kV**		BRANŻA: **Elektryczna**
ADRES OBIEKTU BUDOWLANEGO: **Mezowo, gm. Kartuzy**		Nr RYSUNKU: **3**
PROJEKTOWAŁ: **mgr inż. Michał Kaźmierczak upr.POM/0275/PWBE/19**		NR OBI: **OBI/35/2403704**
SPRAWDZIŁ:		
OPRACOWAŁ: **Krzysztof Neubauer**		

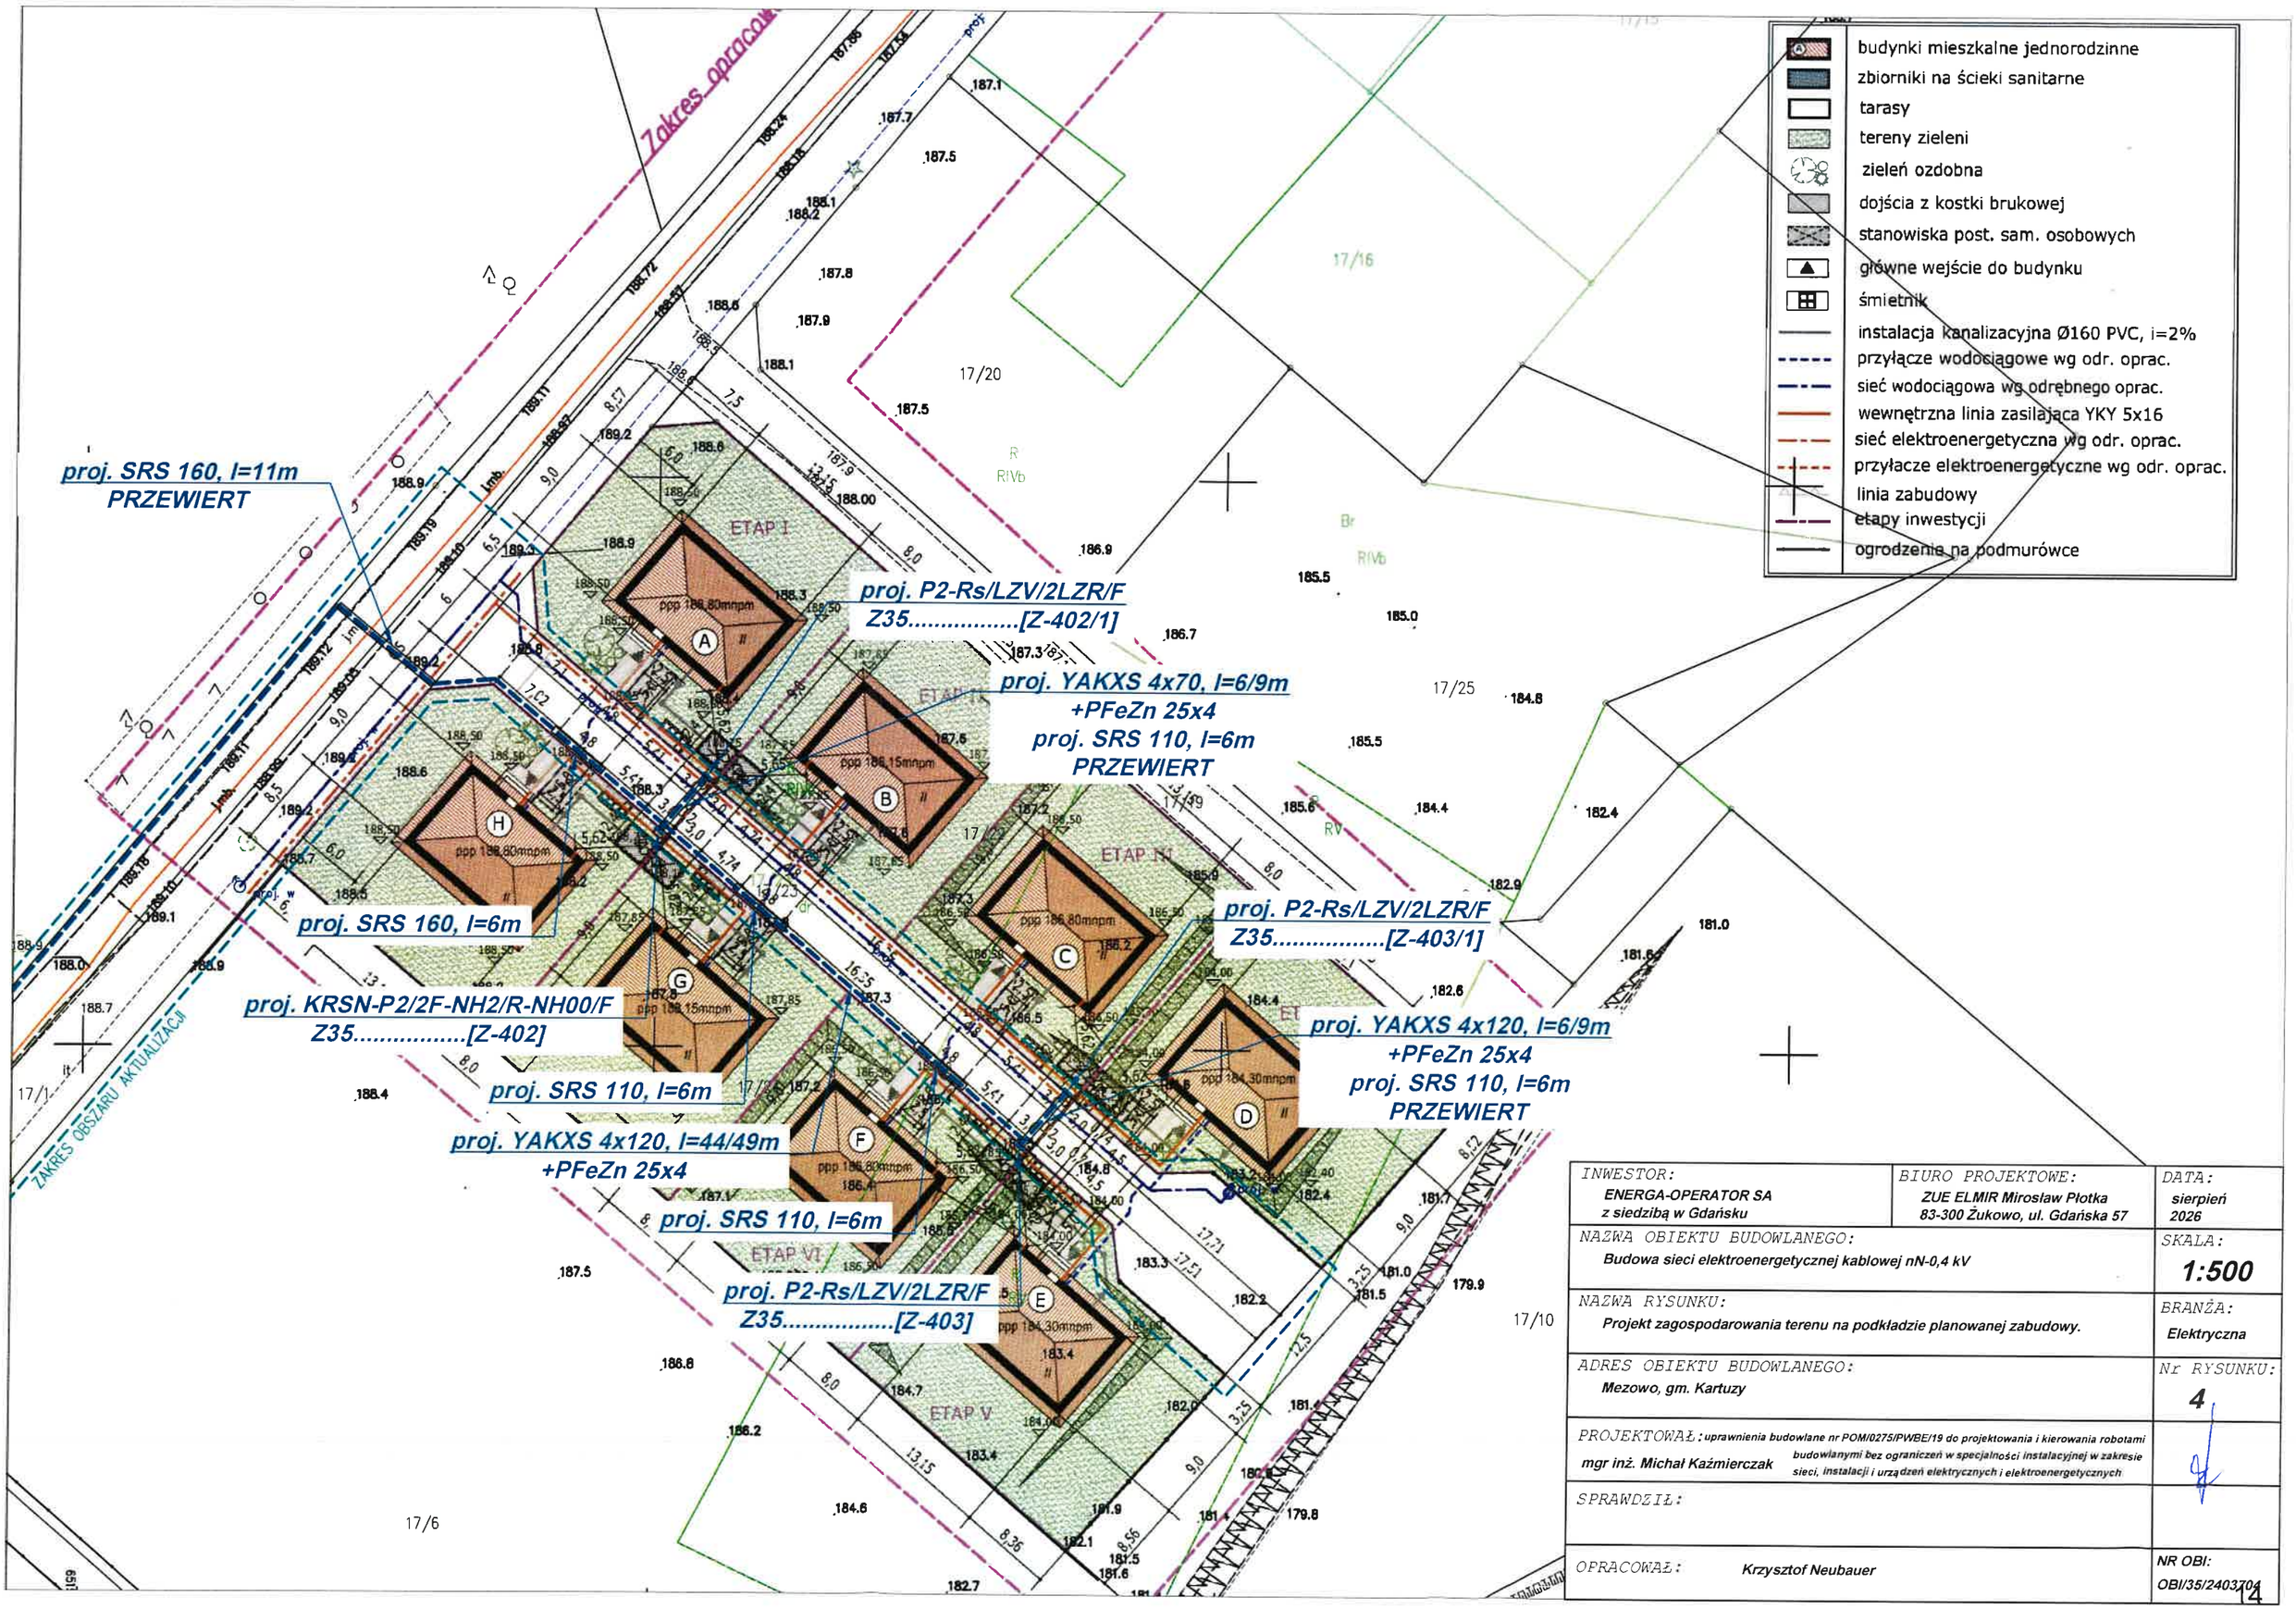

INWESTOR: ENERGA-OPERATOR SA z siedzibą w Gdańsku	BIURO PROJEKTOWE: ZUE ELMIR Mirosław Płotka 83-300 Żukowo, ul. Gdańska 57	DATA: sierpień 2026
NAZWA OBIEKTU BUDOWLANEGO: Budowa sieci elektroenergetycznej kablowej nN-0,4 kV		SKALA: 1:500
NAZWA RYSUNKU: Projekt zagospodarowania terenu na podkładzie planowanej zabudowy.		BRANŻA: Elektryczna
ADRES OBIEKTU BUDOWLANEGO: Mezowo, gm. Kartuzy		Nr RYSUNKU: 4
PROJEKTOWAŁ: mgr inż. Michał Kaźmierczak	uprawnienia budowlane nr POM/0275/PWBE/19 do projektowania i kierowania robotami budowlanymi bez ograniczeń w specjalności instalacyjnej w zakresie sieci, instalacji i urządzeń elektrycznych i elektroenergetycznych	
SPRAWDZIŁ:		
OPRACOWAŁ: Krzysztof Neubauer		NR OBI: OBI/35/2403704

Zestawienie podstawowych materiałów

Zestawienie podstawowych materiałów do budowy linii kablowej nN-0,4 kV

Lp	odcinek od	do	kabel [m]					rury osłonowe [m]							złącza kablowe [szt]			inne				
			trasa [m]	YAKXS 4x240 *	YAKXS 4x120 *	YAKXS 4x70 *	bednarka PFeZn 25x4 [m]	SRS 160	SRS-G 160	SRS 110	SRS-G 110	dwudzielna A83 PS	przewiert [m]	przewiert sterowany [m]	KRSN-00/3R-NH2/F	KRSN-P2/2F-NH2/R-NH00/F	P2-Rs/LZV/2LZR/F	mufa przelotowa SMH [szt.]	WTZ-2 [szt.]	wkładka bezp. WT 80 A / gF [szt.]	wkładka bezp. WT 63 A / gF [szt.]	ETIMAT T 3p 25 A [szt.]
obwód 400 stacji T-8023 "Mezowo Dolne"																						
1	mufa	proj. Z35... (Z-401)	9	12			12	9					9		1			1	6	3		
2	proj. Z35... (Z-401)	mufa	9		12		12			9			9					1				
3	proj. Z35... (Z-401)	proj. Z35... (Z-402)	482	500			499	153	13			3	66	13		1			6		3	2
4	proj. Z35... (Z-402)	proj. Z35... (Z-402/1)	6			9	8			6			6				1				3	2
5	proj. Z35... (Z-402)	proj. Z35... (Z-403)	44		49		48			12							1				3	2
6	proj. Z35... (Z-403)	proj. Z35... (Z-403/1)	6		9		8			6			6				1				3	2
PODSUMOWANIE:			**556**	**512**	**70**	**9**	**587**	**162**	**13**	**33**	**0**	**3**	**96**	**13**	**1**	**1**	**3**	**2**	**12**	**3**	**12**	**8**

UWAGA:

* - uwzględniono dodatek 3% długości na układanie linią falistą, 1,5 m zapasu na wejście do złączy, 1m zapasu przy mufie kablowej

Zastosować obudowy szafek i fundamenty z tworzyw termoutwardzalnych
z zamkami patentowymi systemu Master Key obowiązującymi na terenie Energi Oddział w Gdańsku.

STAROSTWO POWIATOWE
w Kartuzach
WYDZIAŁ BUDOWNICTWA
83-300 KARTUZY, ul. Kościuszki 26

ElmiR

Zakład Usług Elektroenergetycznych

Mirosław Płotka

ZAŁĄCZNIKI

Nazwa zamierzenia budowlanego: **Budowa sieci elektroenergetycznej kablowej nN-0,4 kV.**

Adres obiektu budowlanego: **Działki nr 284, 28/1, 283, 29/1, 20/1, 86, 18, 17/1, 17/23, 17/22, 17/24 w m. Mezowo, obręb 0012, gm. Kartuzy.**

Kategoria obiektu budowlanego: **XXVI**

Nazwa i adres Inwestora: **ENERGA - Operator S.A.**
z siedzibą w Gdańsku
ul. Marynarki Polskiej 130,
80-557 Gdańsk

Branża: **Elektryczna**

Projektant: **mgr inż. Michał Kaźmierczak** (uprawnienia budowlane nr **POM/0275/PWBE/19** do projektowania i kierowania robotami budowlanymi bez ograniczeń w specjalności instalacyjnej w zakresie sieci, instalacji i urządzeń elektrycznych i elektroenergetycznych)

Opracował: **Krzysztof Neubauer**

SIERPIEŃ 2026.

STAROSTWO POWIATOWE
w Kartuzach
WYDZIAŁ BUDOWNICTWA
83-300 KARTUZY, ul. Kościuszki 26

Spis załączników

3. ZAŁĄCZNIKI	1
- informacja BIOZ	3
- warunki budowy sieci	6
- warunki przyłączenia	8
- uzgodnienie trasy z Energa-Operator	16
- protokoły z narady koordynacyjnej	17
- uzgodnienie z UG Kartuzy	26

STAROSTWO POWIATOWE
w Kartuzach
WYDZIAŁ BUDOWNICTWA
83-300 KARTUZY, ul. Kościuszki 26

ElmiR

Zakład Usług Elektroenergetycznych

Mirosław Płotka

INFORMACJA DOTYCZĄCA BEZPIECZEŃSTWA I OCHRONY ZDROWIA

Nazwa i adres obiektu budowlanego:	**Budowa sieci elektroenergetycznej kablowej nN-0,4 kV na dz. nr 284, 28/1, 283, 29/1, 20/1, 86, 18, 17/1, 17/23, 17/22, 17/24 w m. Mezowo, obręb 0012, gm. Kartuzy.**
Inwestor:	**ENERGA - Operator S.A. Z siedzibą w Gdańsku ul. Marynarki Polskiej 130, 80-557 Gdańsk**
Projektant:	**mgr inż. Michał Kaźmierczak ul. Szopy 1/78, 80-762 Gdańsk**
Opracował:	**Krzysztof Neubauer**

mgr inż. Michał Kaźmierczak
Uprawnienia budowlane do projektowania
i kierowania robotami budowlanymi bez ograniczeń
w specjalności instalacyjnej w zakresie sieci, instalacji
i urządzeń elektrycznych i elektroenergetycznych
Nr ewid.: POM/0275/PWBE/19

SIERPIEŃ 2026.

STAROSTWO POWIATOWE
w Kartuzach
WYDZIAŁ BUDOWNICTWA
83-300 KARTUZY, ul. Kościuszki 26

1. Zakres robót oraz kolejność realizacji
   - wykopanie rowów kablowych i dołu pod złącza
   - ułożenie kabli i bednarki w rowach
   - montaż złączy
   - montaż kabli w złączu
   - pomiary rezystancji uziemienia i rezystancji izolacji kabli
   - pomiary skuteczności zerowania
   - zasypanie rowów z ubiciem
   - uporządkowanie terenu
2. Wykaz istniejących obiektów budowlanych
   - sieć napowietrzna SN – 15 kV
   - sieć napowietrzna nN – 0,4 kV
   - sieć kablowa nN – 0,4 kV
   - sieć wodociągowa
   - sieć telekomunikacyjna
   - droga gminna
   - droga prywatna
3. Elementy zagospodarowania działki lub terenu, które mogą stwarzać zagrożenie bezpieczeństwa i zdrowia ludzi
   - sieć napowietrzna SN – 15 kV
   - sieć napowietrzna nN – 0,4 kV
   - sieć kablowa nN – 0,4 kV
   - droga gminna
   - droga prywatna
4. Przewidywane zagrożenia występujące podczas realizacji robót budowlanych

skala	**rodzaj zagrożenia**	**miejsce**	**czas wystąpienia**
niska	wpadnięcie do rowów	na trasie kabli	od rozpoczęcia wykopów do czasu zasypania rowów
średnia	potrącenie samochodem	droga prywatna i gminna	w czasie prowadzenia prac w pobliżu dróg
średnia	porażenie prądem 15kV	sieć napowietrzna SN-15kV	w czasie prac ziemnych w pobliżu istniejącej sieci napowietrznej SN-15kV
średnia	porażenie prądem 0,4kV	sieć napowietrzna nN-0,4kV	w czasie prac ziemnych w pobliżu istniejącej sieci napowietrznej nN-0,4kV
średnia	porażenie prądem 0,4kV	złącza kablowe	w czasie prac montażowych w złączach
wysoka	porażenie prądem 0,4kV	sieć kablowa nN-0,4kV	w czasie prac ziemnych w pobliżu istniejącej sieci kablowej nN-0,4kV

STAROSTWO POWIATOWE
w Kartuzach
WYDZIAŁ BUDOWNICTWA

5. Sposób instruktażu pracowników przed przystąpieniem do realizacji robót szczególnie niebezpiecznych

Pracownicy powinni być przeszkoleni w zakresie ogólnych przepisów BiHP, muszą posiadać świadectwa szkolenia wstępnego i okresowego.

Na stanowiskach pracy należy przeprowadzić codzienny instruktaż stanowisk zawierający:

- omówienie zakresu prac na bieżący dzień,
- wskazanie bezpiecznego sposobu ich wykonania,
- wyznaczenie osób odpowiedzialnych za poszczególne grupy pracowników w przypadku konieczności opuszczenia placu budowy przez mistrza lub brygadzistę.

Pracownicy wykonujący prace przy czynnych urządzeniach i instalacjach elektroenergetycznych (demontażowe, montażowe i przełączenia) muszą posiadać odpowiednie zaświadczenia kwalifikacyjne.

6. Środki techniczne i organizacyjne, zapobiegające niebezpieczeństwom wynikającym z wykonywania robót w strefach szczególnego zagrożenia zdrowia lub w ich sąsiedztwie, w tym zapewniające bezpieczną i sprawną komunikację, umożliwiającą szybką ewakuację na wypadek pożaru, awarii i innych zagrożeń

- pracownicy wykonujący prace montażowe i instalacyjne powinni być przeszkoleni i posiadać stosowne uprawnienia
- teren robót należy wygrodzić folią koloru biało-czerwonego
- robót nie wykonywać po zmroku, ani w warunkach złej widoczności
- pomiary elektryczne powinny wykonywać dwie osoby posiadające uprawnienia SEP
- w pobliżu istniejącego uzbrojenia podziemnego prace ziemne wykonywać ręcznie z zachowaniem szczególnej ostrożności
- bezpieczną i sprawną komunikację zapewnia droga, przy której wykonywane będą prace
- prace na czynnych urządzeniach elektrycznych wykonywać w stanie beznapięciowym lub w technologii PPN

STAROSTWO POWIATOWE w Kartuzach
WYDZIAŁ BUDOWNICTWA
83-300 KARTUZY, ul. Kościuszki 26

Za zgodność z oryginałem mapy do celów projektowych

BIURO PROJEKTOWE:	DATA:
mgr inż. Elżbieta Hadka	2026
83-305 Żukowo, ul. Gdańska 57	SKALA: 1:500
INWESTOR: ENERGA-OPERATOR SA z siedzibą w Gdańsku	BRANŻA: Elektryczna
NAZWA OBIEKTU BUDOWLANEGO: Budowa sieci elektroenergetycznej kablowej nN-0,4 kV	NR RYSUNKU: 1
MAPA RYSUNKU: Projekt zagospodarowania terenu.	
ADRES OBIEKTU BUDOWLANEGO: Mezowo, gm. Kartuzy	
PROJEKTOWAŁ: tymczasowy budowlano nr POM/0276/PWOD do projektowania i kierowania robotami budowlanymi w specjalności instalacyjnej w zakresie sieci, instalacji i urządzeń elektrycznych i elektroenergetycznych mgr inż. Michał Kaźmierczak	
SPRAWDZIŁ:	NR OBI: OBI/3524/3794
OPRACOWAŁ: Krzysztof Neubauer	

LEGENDA:

- przełomowa rura osłonowa
- przełomowany kabel nN - 0,4 kV
- przełomowana szyna kablowa nN - 0,4 kV

UWAGI:

- kabel nN - 0,4 kV układać na głębokości 0,7m poniżej dostępnych rzędnych terenu
- razem z kablem nN - 0,4 kV układać bednarkę FeZn 25x4
- oprócz czynności zdjęcia kablowych nN - 0,4 kV R S 10 Ω
- w miejscach przejść pod drogami kabel układać w rurze przepustowej na głębokości 1 m
- wykopy zasypywać warstwami 20cm, zagęszczając każdą warstwę przed zasypaniem następnej
- zastosować cokołowy zdjęcia i fundamenty z tworzywa bezmonierzanego
- po zakończeniu robót teren należy przywrócić do stanu pierwotnego

MAPA
DO CELÓW PROJEKTOWYCH
Skala 1:500

Wojew.: pomorskie
Powiat: kartuski
Gmina: Kartuzy
Obręb: Mezowo
Działka: 17/22-24
ID procy: G.6640.8019.2024
Ks. rob. 365/2024
Układ współrzędnych PL-2000
Układ wysokościowy PL-EVRF2007-NH

Wykonawca geodezyjny: ARGIS Usługi Geodezyjne
ul. Kościerska 45A 83-330 Żukowo
NIP 5892018465 REGON 361903722
tel. 731851176

Żukowo dn. 24.04.2026

UWAGA!
Nie wykluczono się istnienia innych, niewykazanych na niniejszej mapie uzbrojenia podziemnych, które nie były zgłoszone do inwentaryzacji.

Granice działek wyrażono na podstawie danych ewidencji gruntów, bez przywrócenia ich granic w terenie.
Przebiegi sieci podano KW pod względem odległości od granic działek ewidencyjnych.
Projektowane urządzenia: wg mapy.
Stan aktualny na dzień 22.04.2026 r.

Projektowane ciągi SN oraz SN/nN linią kablową ziemną o napięciu znamionowym 15 kV, przekroju żył Al 50 mm² i izolacji XLPE, typu AHXAMK-T 3x1x50/25 RM 12/20 kV lub równoważne, o dopuszczalnej długotrwałej obciążalności prądowej 170 A, w układzie pętli otwartej, zasilanej z projektowanej stacji transformatorowej SN/nN oraz istniejącej stacji transformatorowej SN/nN.

Projektowane ciągi nN linią kablową ziemną o napięciu znamionowym 1 kV, przekroju żył Al 240 mm² i izolacji XLPE, typu YAKXS 4x240 lub równoważne, o dopuszczalnej długotrwałej obciążalności prądowej 420 A, w układzie pętli otwartej, zasilanej z projektowanej stacji transformatorowej SN/nN oraz istniejącej stacji transformatorowej SN/nN.

Projektowane ciągi nN linią kablową ziemną o napięciu znamionowym 1 kV, przekroju żył Al 70 mm² i izolacji XLPE, typu YAKXS 4x70 lub równoważne, o dopuszczalnej długotrwałej obciążalności prądowej 170 A, w układzie pętli otwartej, zasilanej z projektowanej stacji transformatorowej SN/nN oraz istniejącej stacji transformatorowej SN/nN.

Typ stacji:	Słupowo-Kiosk. dr-trzmt
Identyfikator stacji:	G.6640.808.2024
Nazwa:	G.6640.808.2024 - III/7964
Numer działki:	2 dr.D-06-2026
Właściciel gruntu:	ARGIS Usługi Geodezyjne s.c.
Nr. katastralny działki:	Nr. katastralny działki nr ukr.226/3

Dokument podpisany przez Urzędnika Kolegia
Data: 2026.06.11 09:53:10 CEST

Laura Krystyna 12:28:27+02'00'
Data: 2026.06.05
Stromska
Foxit PDF Reader PL
Wersja: 2026.1.2

Energa-Operator S.A. Oddział w Gdańsku
Dział Dokumentacji Energetycznej
Uzgodnienie w zakresie trasy i lokalizacji projektowanych urządzeń elektroenergetycznych.
2026/0507/0/3524/0/3794
Uzgodnienie nr .....
Data uzgodnienia: 05.06.2026
Uwagi i rysunków .....
.....
.....

1. Projekt budowlany i/lub wykonawczy opracować zgodnie ze Standardami technicznymi w Energa-Operator SA (w szczegółności z załącznikiem nr 36).
2. Do uzgodnienia projektu budowlanego dostarczyć uzgodnione trasy prawne do nieruchomości z Wyrysem Mieruchomości Energetycznych.
3. Minimalne uzgodnienie nie zwalnia od obowiązku otrzymania określonej w ustawie Prawo Budowlane oraz odpowiedzialności przed wydaniem poprzedzających rozpoczęcie robót budowlanych.
4. Uzgodnienie jest ważne 3 lata.

Aktualizacja uzgodnienia nr 2025/05/0197/3524/0

Energa
operator

Uzgodnienie wydane wyłącznie w formie elektronicznej
Energa-Operator S.A. Oddział w Gdańsku
Dział Dokumentacji Energetycznej
Uzgodnienie w zakresie trasy i lokalizacji projektowanych urządzeń elektroenergetycznych.
2026/0507/0/3524/0/3794

ZAKRES OPRACOWANIA MATERIAŁÓW

STAROSTWO POWIATOWE
w Kartuzach
WYDZIAŁ BUDOWNICTWA
83-300 KARTUZY, ul. Kościuszki 26

G.6630.865.2026.MJ

Kartuzy, dn. 24.06.2026 r.

STAROSTA KARTUSKI

Znak sprawy: G.6630.865.2026.MJ

ODPIS
PROTOKOŁU Z NARADY KOORDYNACYJNEJ
zakończonej w dniu 24.06.2026 r.
w sprawie usytuowania projektowanej sieci uzbrojenia terenu

Na podstawie art. 28b ustawy z dnia 17 maja 1989 r. Prawo geodezyjne i kartograficzne (j.t. Dz. U. z 2024 r. poz. 1151 z późn. zm.)

Przedmiot narady:	-PROJEKT SIECI ELEKTROENERGETYCZNEJ-
Lokalizacja:	Gmina: Kartuzy - G, Obręb: Mezowo, dz.: 17/1, 17/22, 17/23, 17/24, 18, 20/1, 28/1, 29/1, 86, 283, 284
Wnioskodawca:	KAŹMIERCZAK MICHAŁ ul. Leszczynowa 94B/13, 80-175 Gdańsk
Inwestor:	ENERGA-OPERATOR SPÓŁKA AKCYJNA ODDZIAŁ W GDAŃSKU ul. Marynarki Polskiej 130, 80-557 Gdańsk
Projektant:	MICHAŁ KAŹMIERCZAK Inne upr.: budowlane: POM/0275/PWBE/19
Przewodniczący:	Mateusz Szreder Główny specjalista w Wydziale Geodezji
Sposób przeprowadzenia narady:	elektroniczny
Data wpływu:	12.06.2026 r.

Lista uczestników narady koordynacyjnej wraz z uwagami

Lp.	Nazwa instytucji Sposób uczestnictwa	Stanowisko Uwagi	Imię i nazwisko uczestnika
1	**ENERGA OPERATOR S.A. ODDZIAŁ W GDAŃSKU ul. Marynarki Polskiej 130 80-557 Gdańsk** elektroniczny	**Uczestnik nieobecny na naradzie**	
2	**ENERGA OŚWIETLENIE Sp. z o.o. ul. Rzemieślnicza 17/19 81-855 Sopot** elektroniczny	**Stanowisko pozytywne**	**Emilia Głodowska**
3	**Hawe Telekom Sp. z o.o. w restrukturyzacji ul. Francesca Nulla 2 00-486 Warszawa** elektroniczny	**Stanowisko pozytywne** Brak uwag.	**Aleksandra Ratajczyk**
4		**Uczestnik nieobecny na naradzie**	

Dokument wygenerował(a): Mateusz Szreder, dn. 24-06-2026 12:28:29
Jeżeli dokument jest wystawiony elektronicznie, to nie wymaga podpisu analogowego ani pieczęci, lecz wymaga podpisu elektronicznego.
Uwaga: podpis elektroniczny jest niewidoczny – można go zweryfikować tylko odpowiednim programem

STAROSTWO POWIATOWE
w Kartuzach
WYDZIAŁ BUDOWNICTWA
83-300 KARTUZY, ul. Kościuszki 26

	Instytut Chemii Bioorganicznej Polskiej Akademii Nauk Poznańskie Centrum Superkomputerowo-Sieciowe **ul. Z. Noskowskiego 12/14** **61-704 Poznań** **Adres korespondencyjny:** **ul. Jana Pawła II 10** **61-139 Poznań** elektroniczny		
5	**KARTUSKIE PRZEDSIĘBIORSTWO WODOCIĄGÓW I KANALIZACJI SPÓŁKA Z.O.O** **ul. Mściwoja II 4** **83-300 Kartuzy** elektroniczny	**Stanowisko pozytywne**	**Grzegorz Laskowski**
6	**MULTIMEDIA POLSKA S.A.** **ul. Kościerska 10b** **83-300 Kartuzy** elektroniczny	**Uczestnik nieobecny na naradzie**	
7	**NETIA S.A.** **ul. Poleczki 13, 02-822 Warszawa** **adres korespondencyjny: ul. Arkońska 6/A4, 80-387 Gdańsk** elektroniczny	**Uczestnik nieobecny na naradzie**	
8	**NETIA S.A. TK Telekom** **ul. Poleczki 13** **02-822 Warszawa** elektroniczny	**Stanowisko pozytywne** Bez uwag.	**Jacek Michniak**
9	**ORANGE POLSKA S.A.** **Dział Ewidencji i Zarządzania Danymi o Infrastrukturze Olsztyn** **Aleja Grunwaldzka 110, 80-244 Gdańsk** elektroniczny	**Uczestnik nieobecny na naradzie**	
10	**Polska Spółka Gazownictwa Sp. z o.o. Oddział Zakład Gazowniczy w Gdańsku** **ul. Wałowa 41/43** **80-856 Gdańsk** **Gazownia w Żukowie** **ul. 3-Maja 25A** **83-330 Żukowo** elektroniczny	**Stanowisko pozytywne** Uzgodniono zgodnie z załączonymi uwagami: 1.Rozpoczęcie robót należy zgłosić pisemnie w Gazowni w Żukowie, na min. 7 dni przed ich rozpoczęciem. 2.W przypadku natrafienia na niezinwentaryzowaną sieć gazową lub uszkodzenia sieci gazowej należy wstrzymać prace i niezwłocznie powiadomić Pogotowie Gazowe tel. nr 992 lub Gazownię w Żukowie. 3.Wszelkie uszkodzenia sieci gazowej zostaną usunięte na koszt Inwestora i Wykonawcy. 4.Szczegółowy przebieg tras istniejących gazociągów należy ustalić na budowie, na podstawie przekopów kontrolnych i potwierdzić wpisem do Dziennika Budowy. 5.W pobliżu istniejącej sieci gazowej roboty ziemne należy wykonywać ręcznie.	**Dariusz Skurczyński**

STAROSTWO POWIATOWE
w Kartuzach
WYDZIAŁ BUDOWNICTWA
83-300 KARTUZY, ul. Kościuszki 26

		6.Należy zachować przykrycie gazociągu 0,8 m -1,2m. 7.Należy zachować wszystkie wymagane odległości od istniejącej/projektowanej sieci gazowej zgodnie z Rozporządzeniem Ministra Gospodarki z dnia 26 kwietnia 2013 r. w sprawie warunków technicznych, jakim powinny odpowiadać sieci gazowe i ich usytuowanie Dz.U. z 2013 poz. 640	
11	**Polskie Sieci Elektroenergetyczne S.A.** **ul. Warszawska 165** **05-520 Konstancin-Jeziorna** elektroniczny	**Stanowisko pozytywne**	**Marcin Wiśniewski**
12	**PRZEWODNICZĄCY NARADY KOORDYNACYJNEJ** elektroniczny	**Stanowisko pozytywne z uwagami** Zachować normatywne odległości od istniejącego i projektowanego uzbrojenia terenu i znaków granicznych, objętych ochroną na podstawie art. 38 ustawy Prawo Geodezyjne i Kartograficzne oraz art. 152 ustawy Kodeks Cywilny. W miejscu skrzyżowania i zbliżenia do ww. elementów prace ziemne wykonywać z zachowaniem szczególnej ostrożności. W przypadku naruszenia znaków granicznych zobowiązuje się inwestora do ich wznowienia przez uprawnionego geodetę z zachowaniem obowiązujących standardów technicznych.	**Mateusz Szreder**
13	**REGIONALNE CENTRUM INFORMATYKI GDYNIA** **ul. Strażacka 2-8** **81-660 Gdynia** elektroniczny	**Uczestnik nieobecny na naradzie**	
14	**URZĄD MIEJSKI W KARTUZACH** **ul. Gen. Józefa Hallera 1** **83-300 Kartuzy** elektroniczny	**Uczestnik nieobecny na naradzie**	
15	**WNIOSKODAWCA** elektroniczny	**Uczestnik nieobecny na naradzie**	

Nieobecność na naradzie koordynacyjnej podmiotu należycie zawiadomionego o jej miejscu i terminie nie stanowi przeszkody do jej przeprowadzenia. Przyjmuje się, że podmiot ten nie składa zastrzeżeń do usytuowania projektowanej sieci uzbrojenia terenu przedstawionego w planie sytuacyjnym.

Z upoważnienia Starosty Kartuskiego
Mateusz Szreder
Główny specjalista w Wydziale Geodezji

Dokument podpisany przez Mateusz Szreder; Starostwo Powiatowe w Kartuzach
Data: 2026.06.24 12:28:55 CEST

.....

Podpis przewodniczącego narady

POUCZENIE:

1. Przedstawiciele instytucji zostali zawiadomieni o sposobie, terminie i miejscu przeprowadzenia narady koordynacyjnej zgodnie z ustawą Prawo geodezyjne i kartograficzne (t.j. Dz. U. z 2024 r. poz.1151 z późn. zm.). W myśl art. 28b ust. 3 pkt 4 tej ustawy w naradzie koordynacyjnej mogą wziąć udział również inne podmioty, które mogą być zainteresowane rezultatami narady koordynacyjnej, w szczególności zarządzające terenami zamkniętymi, w przypadku sytuowania części projektowanych sieci na tych terenach.
2. Znaki geodezyjne, urządzenia zabezpieczające te znaki oraz budowle triangulacyjne podlegają ochronie w myśl art. 15

19

ustawy Prawo geodezyjne i kartograficzne (t.j. Dz. U. z 2024 r. poz.1151 z późn. zm.).

STAROSTWO POWIATOWE
w Kartuzach
WYDZIAŁ BUDOWNICTWA
83-300 KARTUZY, ul. Kościuszki 26
[illegible].865.2026.MJ

Dokument wygenerował(a): Mateusz Szreder, dn. 24-06-2026 12:28:29
Jeżeli dokument jest wystawiony elektronicznie, to nie wymaga podpisu analogowego ani pieczęci, lecz wymaga podpisu elektronicznego.
Uwaga: podpis elektroniczny jest niewidoczny – można go zweryfikować tylko odpowiednim programem

MAPA
DO CELÓW PROJEKTOWYCH

Skala 1:500

Wojew. pomorskie
Powiat: kartuski
Gmina: Kartuzy
Obręb: Mezowo
Działka: 17/22-24
ID pracy: G.6640.8019.2024
Ks. rob. 365/2024
Układ współrzędnych PL-2000
Układ wysokościowy PL-EVRF2007-NH

kierownik pracy geodezyjnej
GEODETA UPRAWNIONY
inż. Katarzyna Kobiela
nr upr.: 22603

ARGIS Usługi Geodezyjne
Katarzyna i Łukasz Kobiela
ul. Gdańska 45A 83-330 Żukowo
NIP 5892018465 REGON 361903720
tel. 731851176

Żukowo dn. 24.04.2026

UWAGA!
Nie wyklucza się istnienia w terenie innych, niewykazanych na niniejszej mapie urządzeń podziemnych, które nie były zgłoszone do inwentaryzacji.

Granice działek wkreślono na podstawie danych ewidencji gruntów, bez prawnego ustalenia ich przebiegu.
Nie badano KW pod względem obciążeń służebnościami gruntowymi nieruchomości.
Projektowane urządzenia: wg mapy.
Stan aktualny na dzień 22.04.2026 r.

Na podstawie art. 12b ust. 5a Ustawy z dn. 17 Maja 1989 roku Prawo Geodezyjne i Kartograficzne (Dz.U.2020 poz. 782) oświadczam, że niniejszy dokument został opracowany w wyniku prac geodezyjnych i kartograficznych, których rezultaty zostały przyjęte do państwowego zasobu geodezyjnego i kartograficznego. Jestem świadoma odpowiedzialności karnej za złożenie fałszywego oświadczenia.

Organ Służby GIK, który otrzymał zgłoszenie prac	Starosta Kartuski
Identyfikator zgłoszonej pracy	G.6640.8019.2024
Numer i data wystawienia protokołu weryfikacji	G.6640.8019.2024...117954 z dn.10-06-2026
Wykonawca pracy geodezyjnej	ARGIS Usługi Geodezyjne s.c.
Nr uprawnień zawodowych kierownika prac geodezyjnych	inż. Katarzyna Kobiela nr upr. 22603

Signature Not Verified
Dokument podpisany przez Katarzyna Kobiela
Data: 2026.06.11 09:53:10 CEST

Starosta Kartuski
Dokumentacja projektowa nr G.6630.865.2026.MJ była przedmiotem narady koordynacyjnej przeprowadzonej za pomocą środków komunikacji elektronicznej zakończonej w dniu: 24-06-2026
Z up. Starosty
Mateusz Szreder
Główny specjalista w Wydziale Geodezji
PRZEWODNICZĄCY NARADY KOORDYNACYJNEJ

Elektronicznie podpisany przez Mateusz Szreder; Starostwo Powiatowe w Kartuzach
Data: 2026.06.24 12:29:34 +02'00'

proj. YAKXS 4x120 +PFeZn 25x4 proj. SRS 110, l=12m PRZEWIERT

proj. KRSN-P2/2F-NH2/2R-NH00/F Z35.....[Z-402] proj. P2-Rs/LZV/LZR/F Z35.....[Z-402/1A] proj. YAKXS 4x120, l=3m

proj. SRS 160, l=11m PRZEWIERT

proj. KRSN-P2/2F-NH2/2R-NH00/F Z35.....[Z-402/1] proj. P2-Rs/LZV/LZR/F Z35.....[Z-402/2] proj. YAKXS 4x120, l=3m

proj. P2-Rs/LZV/LZR/F Z35.....[Z-403/1] proj. P2-Rs/LZV/LZR/F Z35.....[Z-403/2] proj. YAKXS 4x120, l=3m

proj. YAKXS 4x120 +PFeZn 25x4

proj. YAKXS 4x120 +PFeZn 25x4 proj. SRS 110, l=6m PRZEWIERT

proj. P2-Rs/LZV/LZR/F Z35.....[Z-406] proj. P2-Rs/LZV/LZR/F Z35.....[Z-407] proj. YAKXS 4x120, l=3m

proj. SRS 160, l=7m PRZEWIERT

proj. KRSN-P2/2F-NH2/2R-NH00/F Z35.....[Z-403] proj. P2-Rs/LZV/LZR/F Z35.....[Z-403/1A] proj. YAKXS 4x120, l=3m

proj. YAKXS 4x120 +PFeZn 25x4

proj. YAKXS 4x120 +PFeZn 25x4 proj. SRS 110, l=6m PRZEWIERT

proj. P2-Rs/LZV/LZR/F Z35.....[Z-404] proj. P2-Rs/LZV/LZR/F Z35.....[Z-405] proj. YAKXS 4x120, l=3m

proj. SRS 160, l=12m PRZEWIERT

proj. SRS 160, l=7m PRZEWIERT

proj. SRS 160, l=3m PRZEWIERT

proj. SRS 160, l=3m PRZEWIERT

proj. SRS 160, l=6m PRZEWIERT

proj. YAKXS 4x240 +PFeZn 25x4

proj. SRS 160, l=3m PRZEWIERT

proj. SRS 160, l=31m

proj. SRS 160, l=13m PRZEWIERT STEROWANY

istn. T-8023 "Mezowo Dolne"

proj. YAKXS 4x240 proj. YAKXS 4x120 +PFeZn 25x4

proj. SRS 160, l=19m

proj. SRS 160, l=1m proj. A83 PS, l=3m

proj. SRS 160, l=12m

proj. SRS 160, l=11m PRZEWIERT

proj. SRS 160, l=17m

proj. KRSN-00/2R-NH2/F Z35.....[Z-401]

proj. wcinka w istn. YAKY 4x120 proj. 2x mufa przelotowa

proj. SRS 160, l= 9m proj. SRS 110, l= 9m 2x PRZEWIERT

proj. SRS 160, l=1m

ZAKRES OBSZARU AKTUALIZACJI

LEGENDA:
- projektowana rura osłonowa
- projektowany kabel nN - 0,4 kV
- projektowane złącza kablowe nN - 0,4 kV

UWAGI:
- kabel nN - 0,4 kV układać na głębokości 0,7m poniżej docelowych rzędnych terenu
- razem z kablem nN - 0,4 kV układać bednarkę PFeZn 25x4
- oporność uziemienia złączy kablowych nN - 0,4 kV R ≤ 10 Ω
- w miejscach przejść pod drogami kabel układać w rurze przepustowej na głębokości 1 m
- wykopy zasypywać warstwami 20cm, zagęszczając każdą warstwę przed zasypaniem następnej
- zastosować obudowy złączy i fundamenty z tworzywa termoutwardzalnego
- po zakończeniu robót teren należy przywrócić do stanu pierwotnego

Ze zgodność z oryginałem mapy do celów projektowych

STAROSTWO POWIATOWE W KARTUZACH WYDZIAŁ BUDOWNICTWA 83-300 KARTUZY, ul. Kościuszki 26

Signature Not Verified
Dokument podpisany przez Michał Kaźmierczak
Data: 2026.06.24 08:45:15 CEST

INWESTOR:	ENERGA-OPERATOR SA ul. Elbląska 2, 80-718 Gdańsk
NAZWA INWESTYCJI:	Budowa sieci elektroenergetycznej kablowej nN-0,4 kV
MIEJSCE INWESTYCJI:	Mezowo, gm. Kartuzy
BIURO PROJEKTOWE:	ZUE ELMAR Mirosław Płotka 83-300 Żukowo, ul. Gdańska 57
DATA:	Styczeń 2026
SKALA:	1:500
BRANŻA:	Elektryczna
NR EWIDENCYJNY:	1
NR OBIEKTU:	OB/0352/4/2026
OPRACOWAŁ:	Krzysztof Neubauer
SPRAWDZIŁ:	
PROJEKTOWAŁ:	mgr inż. Michał Kaźmierczak - uprawnienia budowlane nr PDM/0375/PWBE/19 do projektowania i kierowania robotami sieci, instalacji i urządzeń elektrycznych i elektroenergetycznych

STAROSTWO POWIATOWE
G.6630.1181.2026.MP
WYDZIAŁ BUDOWNICTWA
83-300 KARTUZY ul. Kościuszki 26

Kartuzy, dn. 26.08.2026 r.

STAROSTA KARTUSKI

Znak sprawy: G.6630.1181.2026.MP

ODPIS
PROTOKOŁU Z NARADY KOORDYNACYJNEJ

zakończonej w dniu 26.08.2026 r.
w sprawie usytuowania projektowanej sieci uzbrojenia terenu

Na podstawie art. 28b ustawy z dnia 17 maja 1989 r. Prawo geodezyjne i kartograficzne (j.t. Dz. U. z 2024 r. poz. 1151 z późn. zm.)

Przedmiot narady:	-PROJEKT SIECI ELEKTROENERGETYCZNEJ-
Lokalizacja:	Gmina: Kartuzy - G, Obręb: Mezowo, dz.: 17/1, 17/22, 17/23, 17/24
Wnioskodawca:	KAŹMIERCZAK MICHAŁ ul. Leszczynowa 94B/13, 80-175 Gdańsk
Inwestor:	ENERGA-OPERATOR SPÓŁKA AKCYJNA ODDZIAŁ W GDAŃSKU ul. Marynarki Polskiej 130, 80-557 Gdańsk
Projektant:	MICHAŁ KAŹMIERCZAK Inne upr.: budowlane: POM/0275/PWBE/19
Przewodniczący:	Karolina Burandt-Karczewska Kierownik Referatu Uzgadniania Dokumentacji Projektowej
Sposób przeprowadzenia narady:	elektroniczny
Data wpływu:	14.08.2026 r.

Lista uczestników narady koordynacyjnej wraz z uwagami

Lp.	Nazwa instytucji Sposób uczestnictwa	Stanowisko Uwagi	Imię i nazwisko uczestnika
1	**ENERGA OPERATOR S.A.** **ODDZIAŁ W GDAŃSKU** **ul. Marynarki Polskiej 130** **80-557 Gdańsk** elektroniczny	**Uczestnik nieobecny na naradzie**	
2	**ENERGA OŚWIETLENIE Sp. z o.o.** **ul. Rzemieślnicza 17/19** **81-855 Sopot** elektroniczny	**Stanowisko pozytywne**	**Emilia Głodowska**
3	**Hawe Telekom Sp. z o.o. w restrukturyzacji** **ul. Francesca Nulla 2** **00-486 Warszawa** elektroniczny	**Uczestnik nieobecny na naradzie**	
4		**Uczestnik nieobecny na naradzie**	

Dokument wygenerował(a): Karolina Burandt-Karczewska, dn. 26-08-2026 12:15:54
Jeżeli dokument jest wystawiony elektronicznie, to nie wymaga podpisu analogowego ani pieczęci, lecz wymaga podpisu elektronicznego.
Uwaga: podpis elektroniczny jest niewidoczny – można go zweryfikować tylko odpowiednim programem

STAROSTWO POWIATOWE
G.6630.1181.2026.MP
w Kartuzach
WYDZIAŁ BUDOWNICTWA
83-300 KARTUZY, ul. Kościuszki 26

	Instytut Chemii Bioorganicznej Polskiej Akademii Nauk Poznańskie Centrum Superkomputerowo-Sieciowe **ul. Z. Noskowskiego 12/14** **61-704 Poznań** **Adres korespondencyjny:** **ul. Jana Pawła II 10** **61-139 Poznań** elektroniczny		
5	**KARTUSKIE PRZEDSIĘBIORSTWO WODOCIĄGÓW I KANALIZACJI SPÓŁKA Z.O.O** **ul. Mściwoja II 4** **83-300 Kartuzy** elektroniczny	**Stanowisko pozytywne**	**Grzegorz Laskowski**
6	**MULTIMEDIA POLSKA S.A.** **ul. Kościerska 10b** **83-300 Kartuzy** elektroniczny	**Uczestnik nieobecny na naradzie**	
7	**NETIA S.A.** **ul. Poleczki 13, 02-822 Warszawa** **adres korespondencyjny: ul. Arkońska 6/A4, 80-387 Gdańsk** elektroniczny	**Uczestnik nieobecny na naradzie**	
8	**NETIA S.A. TK Telekom** **ul. Poleczki 13** **02-822 Warszawa** elektroniczny	**Stanowisko pozytywne** Bez uwag.	**Jacek Michniak**
9	**ORANGE POLSKA S.A.** **Dział Ewidencji i Zarządzania Danymi o Infrastrukturze Olsztyn** **Aleja Grunwaldzka 110, 80-244 Gdańsk** elektroniczny	**Uczestnik nieobecny na naradzie**	
10	**Polska Spółka Gazownictwa Sp. z o.o. Oddział Zakład Gazowniczy w Gdańsku** **ul. Wałowa 41/43** **80-856 Gdańsk** **Gazownia w Żukowie** **ul. 3-Maja 25A** **83-330 Żukowo** elektroniczny	**Stanowisko pozytywne** bez uwag	**Dariusz Skurczyński**
11		**Stanowisko pozytywne**	**Marcin Wiśniewski**

STAROSTWO POWIATOWE
w Kartuzach
WYDZIAŁ BUDOWNICTWA
83-300 KARTUZY, ul. Kościuszki 26

	Polskie Sieci Elektroenergetyczne S.A. **ul. Warszawska 165** **05-520 Konstancin-Jeziorna** elektroniczny		
12	**PRZEWODNICZĄCY NARADY KOORDYNACYJNEJ** elektroniczny	**Stanowisko pozytywne** Bez uwag	**Karolina Burandt-Karczewska**
13	**REGIONALNE CENTRUM INFORMATYKI GDYNIA** **ul. Strażacka 2-8** **81-660 Gdynia** elektroniczny	**Uczestnik nieobecny na naradzie**	
14	**URZĄD MIEJSKI W KARTUZACH** **ul. Gen. Józefa Hallera 1** **83-300 Kartuzy** elektroniczny	**Uczestnik nieobecny na naradzie**	
15	**WNIOSKODAWCA** elektroniczny	**Uczestnik nieobecny na naradzie**	

Nieobecność na naradzie koordynacyjnej podmiotu należycie zawiadomionego o jej miejscu i terminie nie stanowi przeszkody do jej przeprowadzenia. Przyjmuje się, że podmiot ten nie składa zastrzeżeń do usytuowania projektowanej sieci uzbrojenia terenu przedstawionego w planie sytuacyjnym.

Z upoważnienia Starosty Kartuskiego
Karolina Burandt-Karczewska
Kierownik Referatu Uzgadniania Dokumentacji Projektowej

Signature Not Verified
Dokument podpisany przez Karolina Burandt-Karczewska
Data: 2026.08.26 12:16:18 CEST

.....
Podpis przewodniczącego narady

POUCZENIE:
1. Przedstawiciele instytucji zostali zawiadomieni o sposobie, terminie i miejscu przeprowadzenia narady koordynacyjnej zgodnie z ustawą Prawo geodezyjne i kartograficzne (t.j. Dz. U. z 2024 r. poz.1151 z późn. zm.). W myśl art. 28b ust. 3 pkt 4 tej ustawy w naradzie koordynacyjnej mogą wziąć udział również inne podmioty, które mogą być zainteresowane rezultatami narady koordynacyjnej, w szczególności zarządzające terenami zamkniętymi, w przypadku sytuowania części projektowanych sieci na tych terenach.
2. Znaki geodezyjne, urządzenia zabezpieczające te znaki oraz budowle triangulacyjne podlegają ochronie w myśl art. 15 ustawy Prawo geodezyjne i kartograficzne (t.j. Dz. U. z 2024 r. poz.1151 z późn. zm.).

STAROSTWO POWIATOWE
w Kartuzach
WYDZIAŁ BUDOWNICTWA
83-300 KARTUZY, ul. Kościuszki 28

Za zgodność z oryginałem mapy do celów projektowych
Signature Not Verified
Dokument podpisany przez Karolina Burandt-Karczewska
Data: 2026.08.26 13:33 CEST

Elektronicznie podpisany przez Karolina Burandt-Karczewska
Data: 2026.08.26 12:16:56 +02'00'

Karolina Burandt-Karczewska

INWESTOR:	ENERGA-OPERATOR SA ul. Elbląska 15, 80-717 Gdańsk
BIURO PROJEKTOWE:	ZUE ELMAR Mirosław Płotka 83-340 Łebunia, ul. Gdańska 57
DATA:	sierpień 2026
NAZWA OBIEKTU BUDOWLANEGO:	Budowa sieci elektroenergetycznej kablowej nN-0,4 kV
SKALA:	1:500
NAZWA RYSUNKU:	Projekt zagospodarowania terenu.
BRANŻA:	Elektryczna
ADRES OBIEKTU BUDOWLANEGO:	Mazowo, gm. Kartuzy
NR RYSUNKU:	1
PROJEKTOWAŁ:	mgr inż. Michał Kaźmierczak
SPRAWDZIŁ:	
OPRACOWAŁ:	Krzysztof Neubauer
	NR GB: GB/0126/463/24

Dokument podpisany przez Karolina Burandt-Karczewska
Data: 2026.08.26 09:53:10 CEST

MAPA DO CELÓW PROJEKTOWYCH

Skala 1:500

Woj./pow.: pomorskie / kartuski
Powiat: Kartuzy
Gmina: Kartuzy
Obręb: Mezowo
Działka: 17/22-24
ID pracy: G.6640.8019.2024
Ks. rob. 365/2024
Układ współrzędnych PL-2000
Układ wysokościowy PL-EVRF2007-NH

Geoportal.gov.pl
Kartograf: ARGIS Usług Geodezyjnych
ul. Kościelna 4, 84-320 Łukowo
NIP 5892084453 REGON 369032722
tel. 731 851 176

Łukowo dn. 24.04.2026

UWAGA!

Nie wykluczamy się istnienia w terenie innych, niewykazanych na mapie uzbrojenia podziemnych, które nie były zgłoszone do inwentaryzacji.

Granice działek wkreślono na podstawie danych ewidencji gruntów, bez prowadzenia ustaleń prawnych.

Nie dotano KW pod względem obciążeń służebnościami gruntowymi nieujawnionymi.

Projektowane urządzenia mogą być zlokalizowane w odległościach mniejszych niż wynikające z przepisów odrębnych, jeżeli przemawiają za tym względy techniczne, ekonomiczne lub środowiskowe, a ich lokalizacja nie spowoduje zagrożenia życia lub zdrowia ludzi oraz nie pogorszy warunków użytkowania nieruchomości sąsiednich.

Projektowane ok. 1 km linii napowietrznej SN, 2 stacje transformatorowe SN/nN, ok. 1,5 km linii kablowej nN oraz przyłącza kablowe nN do 20 nowych punktów poboru energii elektrycznej.

Istniejące sieci elektroenergetyczne SN i nN oraz stacje transformatorowe SN/nN zlokalizowane w pasie drogi powiatowej nr 2603 G Kartuzy – Mezowo – Łebunia.

Projektowane sieci kablowe nN zlokalizowane w pasie drogi powiatowej nr 2603 G Kartuzy – Mezowo – Łebunia oraz w pasach dróg gminnych i wewnętrznych, w terenach zieleni, na działkach prywatnych oraz w terenach rolnych

STAROSTWO POWIATOWE
w Kartuzach
WYDZIAŁ BUDOWNICTWA
83-300 KARTUZY, ul. Kościuszki 26

Burmistrz Kartuz
Urząd Miejski w Kartuzach
Wydział Komunalny
83-300 Kartuzy ul. gen. Józefa Hallera 1
tel.: (58) 694-52-05, (58) 694-52-34; e-mail: gmina@poczta.kartuzy.pl

BURMISTRZ KARTUZ
KM.7230.3.217.2024.JM

Kartuzy, dnia 13.07.2025r.

DECYZJA

Na podstawie art. 104, art. 107 § 1 i 3 oraz art. 155 ustawy z dnia 14 czerwca 1960r. Kodeks postępowania administracyjnego (t.j. Dz. U. z 2025 r. poz. 1691), w związku z art. 19 ust. 2 pkt 4 oraz art. 39 ust. 3 ustawy z dnia 21 marca 1985 r. o drogach publicznych (t.j. Dz. U. z 2025r. poz. 889 ze zm.), po rozpatrzeniu wniosku z dnia 29.05.2026 r. spółki „ENERGA-OPERATOR" Spółka Akcyjna, Oddział w Gdańsku, ul. Marynarki Polskiej 130, 80-557 Gdańsk, reprezentowanej przez pełnomocnika - Zakład Usług Elektroenergetycznych ELMIR Mirosław Płotka, 83-330 Żukowo, ul. Gdańska 57 (w imieniu którego działa pan Krzysztof Neubauer), oraz po analizie pisemnych wyjaśnień strony z dnia 29.06.2026r.,

zmieniam

decyzję Burmistrza Kartuz nr KM.7230.3.217.2024.JM z dnia 17.09.2024r. (zmienioną uprzednio decyzjami z dnia 21.10.2024r. oraz z dnia 09.04.2025r.), uzgadniającą lokalizację projektowanej linii kablowej nn 0,4 kV w pasie drogowym dróg gminnych w miejscowości Mezowo, w następujący sposób:

- **w miejsce uzgodnienia zgodnie z treścią drugiej decyzji zmieniającej z dnia 09.04.2025r., o treści**: „lokalizację linii kablowej 0,4kV w pasie drogowym drogi gminnej nr 155701G - działki o nr ew. 17/1, 86, 18 położone w obrębie ewidencyjnym Mezowo (ul. Kiełpińska), oraz w pasie drogowym drogi gminnej nr 155705G - działki o nr ew. 283, 20/1, 29/1 położone w obrębie ewidencyjnym Kiełpino (ul. Boczna), gm. Kartuzy"
- **wpisuje się:** „lokalizację linii kablowej 0,4kV w pasie drogowym drogi gminnej nr 155701G - działki o nr ew. 17/1, 86, 18 położone w obrębie ewidencyjnym Mezowo (ul. Kiełpińska), oraz w pasie drogowym drogi gminnej nr 155705G - działki o nr ew. 283, 284, 28/1, 20/1, 29/1 położone w obrębie ewidencyjnym Mezowo (ul. Boczna), gm. Kartuzy"
- Załączniki nr 1-3 do drugiej decyzji zmieniającej nr KM.7230.3.217.2024.JM z dnia 09.04.2025r., **zmienia się na** Załącznik nr 1 do niniejszej decyzji - Rys. pn.: „Projekt zagospodarowania terenu".

Pozostałe warunki i zobowiązania określone w decyzji pierwotnej nr KM.7230.3.213.2025.JM z dnia 17.09.2024r. pozostają bez zmian.

UZASADNIENIE

W dniu 29.05.2026r. do tutejszego organu wpłynął wniosek pełnomocnika Inwestora o dokonanie kolejnej zmiany decyzji lokalizacyjnej dla linii kablowej nn 0,4 kV w miejscowości Mezowo, gm. Kartuzy. Z uwagi na fakt, iż przedmiotowa decyzja była już dwukrotnie modyfikowana, a pierwotny wniosek ogólnie powoływał się na „zmianę koncepcji", organ

STAROSTWO POWIATOWE
w Kartuzach
WYDZIAŁ BUDOWNICTWA
83-300 KARTUZY, ul. Kościuszki 26

pismem z dnia 25.06.2026r. wezwał Wnioskodawcę w trybie art. 50 § 1 Kpa do złożenia szczegółowych wyjaśnień technicznych uzasadniających wystąpienie przesłanek z art. 155 Kpa.

W odpowiedzi na wezwanie, w dniu 30.06.2026r. do Urzędu Miejskiego w Kartuzach wpłynęło pismo pełnomocnika, w którym uzasadniono konieczność dokonania korekty przebiegu trasy kablowej obiektywnymi przeszkodami technicznymi i prawnymi:

- Na ul. Bocznej (droga nr 155705G) - zmiana trasy wymuszona została brakiem możliwości pozyskania niezbędnego uzgodnienia od właścicieli prywatnej działki, na której posadowiona jest stacja transformatorowa.
- Na ul. Kiełpińskiej (droga nr 155701G) - zmiana trasy wyniknęła z braku fizycznego miejsca na bezpieczne wprowadzenie kabla elektroenergetycznego pomiędzy skrajem skarpy o stromym zboczu a linią granicy działki drogowej, co wykazano bezpośrednio na aktualnym podkładzie mapowym z kwietnia 2026 r.

Zgodnie z art. 155 Kpa, decyzja ostateczna, na mocy której strona nabyła prawo, może być w każdym czasie uchylona lub zmieniona przez organ administracji publicznej, który ją wydał, jeżeli przemawia za tym interes społeczny lub słuszny interes strony.

Po analizie przedłożonych wyjaśnień organ uznał, że za wnioskowaną modyfikacją przemawia słuszny interes strony, polegający na konieczności dostosowania planowanej infrastruktury do rzeczywistych i ujawnionych uwarunkowań terenowych oraz struktury własnościowej gruntów sąsiadujących. Proponowany, bezwykopowy przebieg trasy w pasie drogowym eliminuje ryzyko naruszenia stateczności korony drogi oraz omija tereny sporne, co jest również zbieżne z interesem społecznym w zakresie bezpiecznego i niezakłóconego funkcjonowania drogi publicznej.

Wobec powyższego, orzeczono jak w sentencji.

POUCZENIE

Decyzja wydana w pierwszej instancji, od której uzasadnienia organ odstąpił z powodu uwzględnienia w całości żądania strony, jest ostateczna. Datą wydania decyzji jest data jej podpisania przez osobę upoważnioną do jej wydania, przy czym w razie wątpliwości, za datę podpisania przyjmuje się datę umieszczoną na decyzji.

Z dniem doręczenia organowi administracji publicznej oświadczenia o zrzeczeniu się prawa do wniesienia odwołania przez ostatnią ze stron postępowania, decyzja staje się ostateczna i prawomocna, co oznacza, iż decyzja podlega natychmiastowemu wykonaniu i brak jest możliwości zaskarżenia decyzji do Wojewódzkiego Sądu Administracyjnego. Nie jest możliwe skuteczne cofnięcie oświadczenia o zrzeczeniu się prawa do wniesienia odwołania.

BURMISTRZ KARTUZ

Z up. BURMISTRZA

.....

Sylwia Bielawska

Zastępca Burmistrza

(podpis Burmistrza lub osoby upoważnionej)

Otrzymują:
1. Zakład Usług Elektroenergetycznych ELMIR Mirosław Płotka, ul. Gdańska 57, 83-330 Żukowo
2. a.a 2 egz.

Sporządził: J. Malek

Administratorem danych osobowych przetwarzanych przez Urząd Miejski w Kartuzach jest Burmistrz Kartuz, z siedzibą w Kartuzach, ul. gen. Józefa Hallera 1. Pełna treść klauzuli dostępna jest na stronie internetowej BIP Urzędu Miejskiego w Kartuzach: Klauzula informacyjna: https://www.bip.kartuzy.pl/m,70,klauzula-informacyjna.html

STAROSTWO POWIATOWE
W KARTUZACH
WYDZIAŁ BUDOWNICTWA
83-300 KARTUZY, ul. Kościerska 26

URZĄD MIEJSKI W KARTUZACH
ul. Jana Kartuzy 1
83-300 Kartuzy
NIP 5850011543, REGON 000279548

Załącznik Nr 2 do decyzji nr [illegible]

Burmistrz Kartuz Mirosław Piotrowski
[illegible]
Sylwia Białkowska
Zastępca Burmistrza Kartuz
13. 07. 2025

Za zgodność z oryginałem
mapy do celów projektowych

INWESTOR:	ENERGA OPERATOR SA z siedzibą w Gdańsku ul. Marynarki Polskiej 130
NAZWA I ADRES OBIEKTU BUDOWLANEGO:	Budowa sieci elektroenergetycznej kablowej nN-0,4 kV
NAZWA RYSUNKU:	Projekt zagospodarowania terenu.
ADRES OBIEKTU BUDOWLANEGO:	Mezowo, gm. Kartuzy
PROJEKTOWAŁ:	mgr inż. Michał Kaźmierczak
SPRAWDZIŁ:	
OPRACOWAŁ:	

BIURO PROJEKTOWE:
ZUE ELMIR Mirosław Piotka
83-300 Żukowo, ul. Gdańska 57

DATA:	kwiecień 2026
SKALA:	1:500
BRANŻA:	Elektryczna
Nr RYSUNKU:	1
NR OBI:	OBI/3624/26

28

LEGENDA:
- projektowana rura osłonowa
- projektowany kabel nN - 0,4 kV
- projektowane złącze kablowe nN - 0,4 kV

UWAGI:
- kabel nN - 0,4 kV układać na głębokości 0,7m poniżej docelowych rzędnych terenu
- razem z kablem nN - 0,4 kV układać bednarkę FeZn 25x4
- pomiędzy złączami kablowymi nN - 0,4 kV R S 10 (1)
- w miejscach przejść pod drogami kable układać w rurze przepustowej w głębokości 1 m
- wpisy zaznaczone kolorem zielonym dotyczą projektowanego
- zasilanie złącza kablowego nN - 0,4 kV
- po zakończeniu robót teren należy przywrócić do stanu pierwotnego

MAPA
DO CELÓW PROJEKTOWYCH
Skala 1: 500

Województwo: pomorskie
Powiat: kartuski
Gmina: Kartuzy
Obręb: Mezowo
Działka: 17/22-24
ID działki: G.6640.8019.2024
Ks. rob. 365/2024
Układ współrzędnych PL-2000
Układ wysokościowy PL-EVRF2007-NH

Wykonawca pracy geodezyjnej
EGODETA GEOMENTY
ul. Gdańska 45A 83-330 Żukowo
tel. 731 851 176
NIP 5892018465 REGON 361903720

Żukowo dn. 24.04.2026

UWAGA!
Nie wyłuczo się istnienia w terenie innych, niewykazanych na niniejszej mapie uzbrojenia podziemnych, które nie były zgłoszone do inwentaryzacji.

Granice działek wręslono na podstawie danych ewidencji gruntów, bez przywozu ustaleń ich przebiegu.
Nie badano KW pod względem obciążeń służebnościami gruntowymi mierzalnymi.
Projektowane uzgodnić z właścicielami.
Stan aktualny na dzień 22.04.2026 r.

proj. SRS 160, l=1m
proj. SRS 160, l=17m
proj. SRS 160, l=11m PRZEWIERT
proj. SRS 160, l=12m
proj. SRS 160, l=1m
proj. SRS 160, l=19m
proj. SRS 160, l=13m PRZEWIERT STEROWANY
proj. SRS 160, l=31m
proj. SRS 160, l=3m +PFeZn 25x4 PRZEWIERT
proj. SRS 160, l=3m PRZEWIERT
proj. SRS 160, l=3m PRZEWIERT
proj. SRS 160, l=3m PRZEWIERT
proj. SRS 160, l=7m PRZEWIERT
proj. SRS 160, l=12m PRZEWIERT
proj. SRS 160, l=7m PRZEWIERT
proj. SRS 160, l=11m PRZEWIERT
proj. SRS 110, l=9m proj. Zx mufa przelotowa
proj. SRS 160, l=9m Zx PRZEWIERT
proj. wcinka w istn. YAKY 4x120
proj. KRSN-00/2R-NH2/F Z35 [Z-401]
proj. YAKXS 4x240 +PFeZn 25x4
proj. YAKXS 4x120 +PFeZn 25x4
proj. YAKXS 4x120, l=3m
proj. P2-RS/LZV/LZR/F Z35 [Z-403/1] [Z-403/2]
proj. KRSN-P2/2F-NH2/2R-NH00/F Z35 [Z-402/1] [Z-402/2]
proj. P2-RS/LZV/LZR/F Z35 [Z-403/1A] [Z-402/1A]
proj. KRSN-P2/2F-NH2/2R-NH00/F Z35 [Z-402]
proj. P2-RS/LZV/LZR/F Z35 [Z-403/1A]
proj. KRSN-P2/2F-NH2/2R-NH00/F Z35 [Z-403]
proj. P2-RS/LZV/LZR/F Z35 [Z-404]
proj. P2-RS/LZV/LZR/F Z35 [Z-405]
proj. P2-RS/LZV/LZR/F Z35 [Z-406]
proj. P2-RS/LZV/LZR/F Z35 [Z-407]
proj. YAKXS 4x120, l=3m
proj. YAKXS 4x120 +PFeZn 25x4
proj. SRS 110, l=6m PRZEWIERT
proj. YAKXS 4x120 +PFeZn 25x4
proj. YAKXS 4x120, l=3m
proj. YAKXS 4x120 +PFeZn 25x4
proj. SRS 110, l=12m PRZEWIERT
proj. YAKXS 4x120, l=3m
proj. YAKXS 4x120, l=3m
proj. SRS 110, l=6m PRZEWIERT
proj. SRS 110, l=8m PRZEWIERT
proj. YAKXS 4x120, l=3m
proj. SRS 110, l=11m PRZEWIERT
proj. YAKXS 4x120, l=3m
proj. SRS 110, l=8

STAROSTWO POWIATOWE
w Kartuzach
WYDZIAŁ BUDOWNICTWA
83-300 KARTUZY, ul. Kościuszki 26

BURMISTRZ KARTUZ

BURMISTRZ KARTUZ

WPŁYNĘŁO
10.04.2025
DECYZJA

KM.7230.3.217.2024.JM

Kartuzy, dnia 09.04.2025r.

Na podstawie art. 104, 107 § 1, art. 155 ustawy z dnia 14 czerwca 1960 r. Kodeks postępowania administracyjnego (t.j., Dz. U. z 2024r., poz. 572), art. 19 ust. 2 pkt 4 w związku z art. 39 ust. 3, art. 43 ust. 1 i 2 ustawy z dnia 21 marca 1985 r. o drogach publicznych (t.j., Dz. U. z 2024r. poz. 320 ze zm.), po rozpatrzeniu wniosku spółki „ENERGA-OPERATOR" Spółka Akcyjna, Oddział w Gdańsku, ul. Marynarki Polskiej 130, 80-557 Gdańsk reprezentowanej przez pełnomocnika, Zakład Usług Elektroenergetycznych ELMIR Mirosław Płotka , 83-330 Żukowo ul. Gdańska 57, z prośbą o zmianę decyzji KM.7230.3.217.2024.JM z dnia 17.09.2024 i decyzji zmieniającej nr KM.7230.3.217.2024.JM z dnia 21.10.2024r. w sprawie uzgodnienia projektu linii kablowej nn 0,4kV na działkach nr 17/1, 86, 283, 20/1, 29/1, 18 w miejscowości Mezowo,

zmieniam

decyzję Burmistrza Kartuz nr KM.7230.3.217.2024.JM z dnia 17.09.2024 i decyzję zmieniającą nr KM.7230.3.217.2024.JM z dnia 21.10.2024r., uzgadniające lokalizację linii kablowej 0,4kV w pasie drogowym drogi gminnej nr 155701G - działki o nr ew. 17/1, 86 położone w obrębie ewidencyjnym Mezowo (ul. Kiełpińska), oraz w pasie drogowym drogi gminnej nr 155705G - działka o nr ew. 283 położona w obrębie ewidencyjnym Kiełpino (ul. Boczna), gm. Kartuzy, w następujący sposób:

- **w miejsce uzgodnienia o treści**: „lokalizację linii kablowej 0,4kV w pasie drogowym drogi gminnej nr 155701G - działki o nr ew. 17/1, 86 położone w obrębie ewidencyjnym Mezowo (ul. Kiełpińska), oraz w pasie drogowym drogi gminnej nr 155705G - działka o nr ew. 283 położona w obrębie ewidencyjnym Kiełpino (ul. Boczna), gm. Kartuzy."
- **wpisuje się:** „lokalizację linii kablowej 0,4kV w pasie drogowym drogi gminnej nr 155701G - działki o nr ew. 17/1, 86, 18 położone w obrębie ewidencyjnym Mezowo (ul. Kiełpińska), oraz w pasie drogowym drogi gminnej nr 155705G - działki o nr ew. 283, 20/1, 29/1 położone w obrębie ewidencyjnym Kiełpino (ul. Boczna), gm. Kartuzy"
- Załączniki nr 1-3 do decyzji zmieniającej nr KM.7230.3.217.2024.JM z dnia 21.10.2024r., **zmienia się na** Załączniki nr 1-3 do niniejszej decyzji - Rys. pn.: „Plan linii kablowej nN 0,4 kV OBI/35/2403704".

1. Pozostałe warunki decyzji pozostają bez zmian.

UZASADNIENIE

W dniu 10.10.2024r. do tutejszego Urzędu wpłynął wniosek spółki „ENERGA-OPERATOR" Spółka Akcyjna, Oddział w Gdańsku, ul. Marynarki Polskiej 130, 80-557 Gdańsk reprezentowanej przez pełnomocnika, Zakład Usług Elektroenergetycznych ELMIR Mirosław Płotka , 83-330 Żukowo ul. Gdańska 57, z prośbą o zmianę załączników graficznych do projektu linii kablowej nn 0,4kV na działkach nr 17/1, 86, 283 w miejscowości Mezowo. Powyższa zmiana uzasadniona jest zmianą założeń projektowych, poprzez mniejszą ingerencję w istniejącą nawierzchnię pasa drogowego. W

STAROSTWO POWIATOWE
w Kartuzach
WYDZIAŁ BUDOWNICTWA
83-300 KARTUZY, ul. Kościuszki 26

oparciu o załączoną do wniosku mapę do celów projektowych wydano pozytywną decyzję uzgadniającą lokalizację linii kablowej 0,4kV w pasie drogowym drogi gminnej nr 155701G - działki o nr ew. 17/1, 86 położone w obrębie ewidencyjnym Mezowo (ul. Kiełpińska), oraz w pasie drogowym drogi gminnej nr 155705G - działka o nr ew. 283 położona w obrębie ewidencyjnym Kiełpino (ul. Boczna), gm. Kartuzy, wraz z uwzględnieniem zmiany załączników do decyzji.

Następnie dnia 24.03.2025r. wpłynął wniosek spółki „ENERGA-OPERATOR" Spółka Akcyjna, Oddział w Gdańsku, ul. Marynarki Polskiej 130, 80-557 Gdańsk reprezentowanej przez pełnomocnika, Zakład Usług Elektroenergetycznych ELMIR Mirosław Płotka , 83-330 Żukowo ul. Gdańska 57 z prośbą o ponowne uzgodnienie projektowanych prac w obrębie drogi gminnej, uzasadniając powyższe tym, ze „w świetle pozyskanych informacji w ostatnim czasie zmianie uległ stan prawny działek nr 21/21, 29/1 (przekazanie na rzecz Gminy Kartuzy — poszerzenie pasa drogowego drogi gminnej), a w odniesieniu do działki nr 19/3 prowadzone są obecnie negocjacje pomiędzy Gminą Kartuzy a obecnym właścicielem tejże działki — maja one na calu ustalenie formy ewentualnego podziału działki nr 19/3 i przekazanie części drogowej na rzecz Gminy Kartuzy (przyszłe poszerzenie pasa drogowego drogi gminnej). Z uwagi na taki stan do czasu zakończenia negocjacji nie ma możliwości uzyskania zgody na prowadzenie projektowanego kabla w obrębie działki nr 19/3 według pierwotnych założeń zmieniono przebieg projektowanego kabla omijając sporną działkę". Wniesiono o uzgodnienie ww. projektu w nowej wersji, ujmując działkę nr 18 oraz nowo przekazane działki nr 20/1 i 29/1 — skorygowany szkic projektu w załączeniu. W oparciu o załączone do wniosku mapy do celów projektowych wydano pozytywną decyzję uzgadniającą lokalizację linii kablowej 0,4kV w pasie drogowym drogi gminnej nr 155701G - działki o nr ew. 17/1, 86, 18 położone w obrębie ewidencyjnym Mezowo (ul. Kiełpińska), oraz w pasie drogowym drogi gminnej nr 155705G - działki o nr ew. 283, 20/1, 29/1 położone w obrębie ewidencyjnym Kiełpino (ul. Boczna), gm. Kartuzy, wraz z uwzględnieniem zmiany załączników do decyzji.

Wobec powyższego należało orzec jak w osnowie.

P o u c z e n i e

Od niniejszej decyzji przysługuje stronie prawo do wniesienia odwołania, zgodnie z art. 17 ust. 1 Kpa, do Samorządowego Kolegium Odwoławczego w Gdańsku, ul. Podwale Przedmiejskie 30, za pośrednictwem Burmistrza Kartuz w terminie 14 dni od dnia następnego od daty jej doręczenia.

W trakcie biegu terminu do wniesienia odwołania strona może zrzec się prawa do wniesienia odwołania wobec organu administracji publicznej, który wydał decyzję. Z dniem doręczenia organowi administracji publicznej oświadczenia o zrzeczeniu się prawa do wniesienia odwołania przez ostatnią ze stron postępowania, decyzja staje się ostateczna i prawomocna, co oznacza, iż decyzja podlega natychmiastowemu wykonaniu i brak jest możliwości zaskarżenia decyzji do Wojewódzkiego Sądu Administracyjnego. Nie jest możliwe skuteczne cofnięcie oświadczenia o zrzeczeniu się prawa do wniesienia odwołania.

Z up. BURMISTRZA
Sylwia Bieńkowska
Zastępca Burmistrza Kartuz

BURMISTRZ KARTUZ

Otrzymują:

1. Zakład Usług Elektroenergetycznych ELMIR Mirosław Płotka , 83-330 Żukowo ul. Gdańska 57
2. a.a 2 egz.

Sporządził: J. Malek

STAROSTWO POWIATOWE
w Kartuzach
WYDZIAŁ BUDOWNICTWA
83-300 KARTUZY, ul. Kościuszki 26

Proj. SRS110
L = 12 m

Proj. YAKXS 4 × 120 mm²
+PFeZn 25 × 4 mm; L = 18 m

Proj. 2 × KRSN-P2/2F-NH2/2R-NH00/F
(Z35..... [Z-502])

Proj. YAKXS 4 × 120 mm²
+PFeZn 25 × 4 mm; L = 46 m

Proj. P1-Rs/LZV/LZR/F
(Z35..... Z-501/1/1])

Proj. YAKXS 4 × 70 mm²
+PFeZn 25 × 4 mm; L = 11 m

Proj. SRS110
L = 5 m

Proj. YAKXS 4 × 120 mm²
+PFeZn 25 × 4 mm; L = 27 m

Proj. P1-Rs/LZV/LZR/F
(Z35..... [Z-501/2/1])

Proj. YAKXS 4 × 70 mm²
+PFeZn 25 × 4 mm; L = 11 m

Proj. SRS110
L = 5 m

Proj. P1-Rs/LZV/LZR/F
(Z35..... [Z-501/4])

Proj. YAKXS 4 × 120 mm²
+PFeZn 25 × 4 mm; L = 12 m

Proj. SRS110
L = 6 m

Proj. YAKXS 4 × 240 mm²
+PFeZn 25 × 4 mm; L = 485 m

Proj. P1-Rs/LZV/LZR/F
(Z35..... [Z-501/1])

Proj. P1-Rs/LZV/LZR/F
(Z35..... [Z-501/2])

Proj. YAKXS 4 × 120 mm²
+PFeZn 25 × 4 mm; L = 25 m

Proj. P1-Rs/LZV/LZR/F
(Z35..... [Z-501/3])

17/1 · 17/6 · 17/10 · 17/19 · 17/20 · 17/22 · 17/23 · 17/24 · 17/25 · 17/28 · 18 · 19/6 · 210/1

Łączy arkusz 2/3

Adnotacje urzędowe:

URZĄD MIEJSKI w KARTUZACH
ul. gen. Józefa Hallera 1
83-300 Kartuzy
NIP 589-081-05-08, REGON 00052754

Załącznik Nr ...1... do decyzji/postanowienia

Burmistrza Kartuz Nr KM.7130.3.247.2024.MP

Z-CA BURMISTRZA
Sylwia Bieńkowska
Zastępca Burmistrza Kartuz

09.04.2025
(data i podpis)

Arkusz 3/3

Projekt: Projekt budowy linii kablowej nN 0,4 kV zasilającego działki budowlane		Obiekt: MEZOWO, dz. nr 17/22, 17/24 gm. Kartuzy	
Zakład Usług Elektroenergetycznych ElmiR Mirosław Płotka 83-300 Żukowo, ul. Gdańska 57	Tytuł rysunku: Plan linii kablowej nN 0,4 kV OBI/35/2403704		
	Inwestor: ENERGA-Operator S.A. 80-557 Gdańsk, ul. Marynarki Polskiej 130		
Projektował:	inż. Franciszek Drywa upr. nr 239/Gd/2002	Podpis:	Data: 03.2025 / Skala: 1:500
Opracował:	mgr inż. Jerzy Osieczko	Podpis:	Data: 03.2025 / Nr rys.: BRANŻOWE

Łączy arkusz 3/3

Proj. SRS110
L = 11 m

Proj. YAKXS 4 × 240 mm²
+PFeZn 25 × 4 mm; L = 485 m

Proj. 2 × KRSN-P2/2F-NH2/2R-NH00/F
(Z35..... (Z-501))

Proj. SRS160
L = 12 m

Proj. SRS160
L = 6 m

Proj. YAKXS 4 × 240 mm²
+PFeZn 25 × 4 mm; L = 485 m

Adnotacje urzędowe:

.....
(data i podpis)

Arkusz 2/3

Projekt: Projekt budowy linii kablowej nN 0,4 kV zasilającego działki budowlane		Obiekt: MEZOWO, dz. nr 17/22, 17/24 gm. Kartuzy	
Zakład Usług Elektroenergetycznych ElmiR Mirosław Płotka 83-300 Żukowo, ul. Gdańska 57	Tytuł rysunku: Plan linii kablowej nN 0,4 kV OBI/35/2403704		
	Inwestor: ENERGA-Operator S.A. 80-557 Gdańsk, ul. Marynarki Polskiej 130		
Projektował: inż. Franciszek Drywa upr. nr 239/Gd/2002		Podpis:	Data: 03.2025 / Skala: 1:500
Opracował: mgr inż. Jerzy Osieczko		Podpis:	Data: 03.2025 / Nr rys.: BRANŻOWE

09. 04. 2025

Załącznik Nr 2 do decyzji pozwolenia

Burmistrza Kartuz Nr WI.7220.3.217.2024.MP

Zastępca Burmistrza Kartuz

STAROSTWO POWIATOWE W KARTUZACH WYDZIAŁ BUDOWNICTWA 83-300 KARTUZY, ul.

Łączy arkusz 1/3

Łączy arkusz 2/3

Proj. YAKXS 4 × 240 mm²
+PFeZn 25 × 4 mm; L = 485 m

Kielpińsko

19/7 19/3 19/1 44/2 29/2 20/2 30/2 21/1 21/11 29/1 20/1 28/1 28/2 27/17

39 m2 35

86

Proj. SRS160
L = 3 m

Proj. SRS160
(przew. ster.)
L = 8 m

Proj. A110 PS
L = 1 m

Proj. A110 PS
L = 1 m

Proj. A110 PS
L = 3 m

Proj. SRS160
L = 14 m

Istn. rozdzielnica stacyjna
T-8023 "Mezowo Dolne"
(DO WYMIANY!)

STAROSTWO POWIATOWE
w Kartuzach
WYDZIAŁ BUDOWNICTWA
83-300 KARTUZY, ul. Kościuszki 26

URZĄD MIEJSKI w KARTUZACH
ul. gen. Józefa Hallera 1
83-300 Kartuzy
NIP 589-001-05-93, REGON 000527546

Załącznik Nr 3 do decyzji/postanowienia

Burmistrza Kartuz Nr WM.7230.3.217.2024.MT

09. 04. 2025

Z up. BURMISTRZA
Sylwia Białkowska
Zastępca Burmistrza Kartuz

Adnotacje urzędowe:

.....
(data i podpis)

Arkusz 1/3

Projekt: Projekt budowy linii kablowej nN 0,4 kV zasilającego działki budowlane		Obiekt: **MEZOWO**, dz. nr **17/22, 17/24** gm. Kartuzy		
Zakład Usług Elektroenergetycznych ElmiR Mirosław Płotka 83-300 Żukowo, ul. Gdańska 57		Tytuł rysunku: Plan linii kablowej nN 0,4 kV OBI/35/2403704		
		Inwestor: ENERGA-Operator S.A. 80-557 Gdańsk, ul. Marynarki Polskiej 130		
Projektował:	inż. Franciszek Drywa upr. nr 239/Gd/2002	Podpis:	Data: 03.2025	Skala: 1:500
Opracował:	mgr inż. Jerzy Osieczko	Podpis:	Data: 03.2025	Nr rys.: BRANŻOWE

STAROSTWO POWIATOWE
w Kartuzach
WYDZIAŁ BUDOWNICTWA
80-350 KARTUZY, ul. Kościuszki 26

BURMISTRZ KARTUZ

BURMISTRZ KARTUZ

WPŁYNĘŁO
28. 10. 2024
do ElmiR

KM.7230.3.217.2024.JM

Kartuzy, dnia 21.10.2024r.

DECYZJA

Na podstawie art. 104, 107 § 1, art. 155 ustawy z dnia 14 czerwca 1960 r. Kodeks postępowania administracyjnego (t.j., Dz. U. z 2024r., poz. 572), art. 39 ust. 3 ustawy z dnia 21 marca 1985 r. o drogach publicznych (t.j., Dz. U. z 2024r. poz. 320), po rozpatrzeniu wniosku spółki „ENERGA-OPERATOR" Spółka Akcyjna, Oddział w Gdańsku, ul. Marynarki Polskiej 130, 80-557 Gdańsk reprezentowanej przez pełnomocnika, Zakład Usług Elektroenergetycznych ELMIR Mirosław Płotka , 83-330 Żukowo ul. Gdańska 57, z prośbą o zmianę załączników graficznych do projektu linii kablowej nn 0,4kV na działkach nr 17/1, 86, 283 w miejscowości Mezowo,

zmieniam

decyzję Burmistrza Kartuz nr KM.7230.3.148.2024.JM z dnia 17.09.2024r., uzgadniającą lokalizację linii kablowej 0,4kV w pasie drogowym drogi gminnej nr 155701G - działki o nr ew. 17/1, 86 położone w obrębie ewidencyjnym Mezowo (ul. Kiełpińska), oraz w pasie drogowym drogi gminnej nr 155705G - działka o nr ew. 283 położona w obrębie ewidencyjnym Kiełpino (ul. Boczna), gm. Kartuzy, w następujący sposób:

Załączniki nr 1-3 do decyzji nr KM.7230.3.148.2024.JM z dnia 17.09.2024r., **zmienia się na** Załączniki nr 1-3 do niniejszej decyzji - Rys. pn.: „Plan linii kablowej nN 0,4 kV OBI/35/2403704".

1. Pozostałe warunki decyzji pozostają bez zmian.

UZASADNIENIE

W dniu 10.10.2024r. do tutejszego Urzędu wpłynął wniosek spółki „ENERGA-OPERATOR" Spółka Akcyjna, Oddział w Gdańsku, ul. Marynarki Polskiej 130, 80-557 Gdańsk reprezentowanej przez pełnomocnika, Zakład Usług Elektroenergetycznych ELMIR Mirosław Płotka , 83-330 Żukowo ul. Gdańska 57, z prośbą o zmianę załączników graficznych do projektu linii kablowej nn 0,4kV na działkach nr 17/1, 86, 283 w miejscowości Mezowo. Powyższa zmiana uzasadniona jest zmianą założeń projektowych, poprzez mniejszą ingerencję w istniejącą nawierzchnię pasa drogowego. W oparciu o załączoną do wniosku mapę do celów projektowych wydano pozytywną decyzję uzgadniającą lokalizację linii kablowej 0,4kV w pasie drogowym drogi gminnej nr 155701G - działki o nr ew. 17/1, 86 położone w obrębie ewidencyjnym Mezowo (ul. Kiełpińska), oraz w pasie drogowym drogi gminnej nr 155705G - działka o nr ew. 283 położona w obrębie ewidencyjnym Kiełpino (ul. Boczna), gm. Kartuzy, wraz z uwzględnieniem zmiany załączników do decyzji.

Wobec powyższego należało orzec jak w osnowie.

Pouczenie

Od niniejszej decyzji przysługuje stronie prawo do wniesienia odwołania, zgodnie z art. 17 ust. 1 Kpa, do Samorządowego Kolegium Odwoławczego w Gdańsku, ul. Podwale Przedmiejskie 30, za pośrednictwem Burmistrza Kartuz w terminie 14 dni od dnia następnego od daty jej

STAROSTWO POWIATOWE
w Kartuzach
WYDZIAŁ BUDOWNICTWA
83-300 KARTUZY, ul. Kościuszki 26

doręczenia.

W trakcie biegu terminu do wniesienia odwołania strona może zrzec się prawa do wniesienia odwołania wobec organu administracji publicznej, który wydał decyzję. Z dniem doręczenia organowi administracji publicznej oświadczenia o zrzeczeniu się prawa do wniesienia odwołania przez ostatnią ze stron postępowania, decyzja staje się ostateczna i prawomocna, co oznacza, iż decyzja podlega natychmiastowemu wykonaniu i brak jest możliwości zaskarżenia decyzji do Wojewódzkiego Sądu Administracyjnego. Nie jest możliwe skuteczne cofnięcie oświadczenia o zrzeczeniu się prawa do wniesienia odwołania.

BURMISTRZ KARTUZY

BURMISTRZ
Mieczysław Grzegorz Gołuński

Otrzymują:

1. Zakład Usług Elektroenergetycznych ELMIR Mirosław Płotka , 83-330 Żukowo ul. Gdańska 57
2. a.a 2 egz.

Sporządził: J. Malek

STAROSTWO POWIATOWE
w Kartuzach
WYDZIAŁ BUDOWNICTWA
83-300 KARTUZY, ul. Kościuszki 26

Łączy arkusz 2/3

Proj. YAKXS 4 × 240 mm²
+PFeZn 25 × 4 mm; L = 480 m

Kielpińska

19/7
19/3
19/1
44/2
21/1
21/11
29/2
29/1
20/2
20/1
30/2
86
283
284
575
39 m2
35

Proj. SRS160
L = 3 m

Istn. rozdzielnica stacyjna
T-8023 "Mezowo Dolne"
(DO WYMIANY!)

Proj. A110 PS
L = 1 m

Proj. A110 PS
L = 1 m

Proj. SRS160
(przew. ster.)
L = 8 m

Proj. A110 PS
L = 3 m

Proj. SRS160
L = 14 m

Arkusz 1/3

Adnotacje urzędowe:

URZĄD MIEJSKI w KARTUZACH
ul. gen. Józefa Hallera 1
83-300 Kartuzy
NIP 589-001-05-83, REGON 000527546

Załącznik Nr 1 do decyzji/postanowienia

Burmistrza Kartuz Nr WN.7830.3.217.2024.PM

BURMISTRZ
Mieczysław Grzegorz Goluński

21.10.2024
(data i podpis)

Projekt: Projekt budowy linii kablowej nN 0,4 kV zasilającego działki budowlane		Obiekt: **MEZOWO**, dz. nr **17/22, 17/24** gm. Kartuzy	
Zakład Usług Elektroenergetycznych ElmiR Mirosław Płotka 83-300 Żukowo, ul. Gdańska 57	Tytuł rysunku: Plan linii kablowej nN 0,4 kV OBI/35/2403704		
	Inwestor: ENERGA-Operator S.A. 80-557 Gdańsk, ul. Marynarki Polskiej 130		
Projektował: inż. Franciszek Drywa upr. nr 239/Gd/2002		Podpis:	Data: 10.2024 / Skala: 1:500
Opracował: mgr inż. Jerzy Osieczko		Podpis:	Data: 10.2024 / Nr rys.: BRANŻOWE

STAROSTWO POWIATOWE w Kartuzach
WYDZIAŁ BUDOWNICTWA
83-300 KARTUZY, ul. Kościuszki 26

Projekt: Projekt budowy linii kablowej nN 0,4 kV zasilającego działki budowlane		Obiekt: **MIĘDZYWO**, dz. nr **17/22, 17/24** gm. Kartuzy	
Zakład Usług Elektroenergetycznych Mirosław Piotka 83-300 Żukowo, ul. Gdańska 57	Tytuł rysunku: Plan linii kablowej nN 0,4 kV OBI/35/2403704		
	Inwestor: ENERGA-Operator S.A. 80-557 Gdańsk, ul. Marynarki Polskiej 130		
Projektował: inż. Franciszek Drywa upr. nr 239/Gd/2002	Podpis:	Data: 10.2024	Skala: 1:500
Opracował: mgr inż. Jerzy Osieczko	Podpis:	Data: 10.2024	Nr rys.: BRANŻOWE

Adnotacje urzędowe:

(data i podpis)

Arkusz 2/3

Łączy arkusz 1/3

Łączy arkusz 3/3

Proj. YAKXS 4 × 240 mm² +PFeZn 25 × 4 mm; L = 480 m

Proj. 2 × KRSN-P2/2F-NH2/2R-NH00/F (Z35.....[Z-501])

Proj. SRS160 L = 6 m

Proj. SRS160 (przew. ster.) L = 12 m

Proj. ESKP-YTOY 18x0,5

Kleszczyńska

19/3 19/4 19/5 19/6 19/7 17/1 17/6 17/23 17/24 18 44/1 44/2 210/1 B R RIVb RVI LS

URZĄD MIEJSKI w KARTUZACH
ul gen Józefa Hallera 1
83-300 Kartuzy
NIP 589-001-65-83 REGON 000527546

Załącznik Nr 1 do decyzji/postanowienia
Burmistrza Kartuz Nr WT.7330.3.8.2024 z dn. 9.10.2024
21. 10. 2024
BURMISTRZ
Mieczysław Grzegorz Gołuński

STAROSTWO POWIATOWE
w Kartuzach
WYDZIAŁ BUDOWNICTWA
83-300 KARTUZY, ul. Kościuszki 26

Proj. SRS110
L = 12 m

Proj. YAKXS 4 × 120 mm²
+PFeZn 25 × 4 mm; L = 18 m

Proj. YAKXS 4 × 240 mm²
+PFeZn 25 × 4 mm; L = 480 m

Proj. 2 × KRSN-P2/2F-NH2/2R-NH00/F
(Z35..... [Z-502])

Proj. YAKXS 4 × 120 mm²
+PFeZn 25 × 4 mm; L = 46 m

Proj. P1-Rs/LZV/LZR/F
(Z35..... Z-501/1/1])

Proj. YAKXS 4 × 70 mm²
+PFeZn 25 × 4 mm; L = 11 m

Proj. SRS110
L = 5 m

Proj. YAKXS 4 × 120 mm²
+PFeZn 25 × 4 mm; L = 27 m

Proj. P1-Rs/LZV/LZR/F
(Z35..... [Z-501/2/1])

Proj. YAKXS 4 × 70 mm²
+PFeZn 25 × 4 mm; L = 11 m

Proj. SRS110
L = 5 m

Proj. P1-Rs/LZV/LZR/F
(Z35..... [Z-501/4])

Proj. YAKXS 4 × 120 mm²
+PFeZn 25 × 4 mm; L = 12 m

Proj. SRS110
L = 6 m

Proj. P1-Rs/LZV/LZR/F
(Z35..... [Z-501/1])

Proj. P1-Rs/LZV/LZR/F
(Z35..... [Z-501/2])

Proj. YAKXS 4 × 120 mm²
+PFeZn 25 × 4 mm; L = 25 m

Proj. P1-Rs/LZV/LZR/F
(Z35..... [Z-501/3])

17/1 17/6 17/10 17/19 17/20 17/22 17/23 17/24 17/25 17/28 18 19/6 210/1

R RIVb R RV Ps PsIV Ls dr j.kb. j.pb.

Łączy arkusz 2/3

Adnotacje urzędowe:

URZĄD MIEJSKI w KARTUZACH
ul. gen. Józefa Hallera 1
83-300 Kartuzy
NIP 589-001-05-83, REGON 000527546

Załącznik Nr 3 do decyzji/postanowienia

Burmistrza Kartuz Nr WM.6220.3.217.2024.JM

BURMISTRZ
Mieczysław Grzegorz Gołuński

21.10.2024
(data i podpis)

Arkusz 3/3

Projekt: Projekt budowy linii kablowej nN 0,4 kV zasilającego działki budowlane		Obiekt: **MEZOWO**, dz. nr **17/22, 17/24** gm. Kartuzy	
Zakład Usług Elektroenergetycznych ElmiR Mirosław Płotka 83-300 Żukowo, ul. Gdańska 57	Tytuł rysunku: Plan linii kablowej nN 0,4 kV OBI/35/2403704		
	Inwestor: ENERGA-Operator S.A. 80-557 Gdańsk, ul. Marynarki Polskiej 130		
Projektował:	inż. Franciszek Drywa upr. nr 239/Gd/2002	Podpis:	Data: 10.2024 / Skala: 1:500
Opracował:	mgr inż. Jerzy Osieczko	Podpis:	Data: 10.2024 / Nr rys.: BRANŻOWE

STAROSTWO POWIATOWE
w Kartuzach
WYDZIAŁ BUDOWNICTWA
83-300 KARTUZY, ul. Kościuszki 26

BURMISTRZ KARTUZ

WPŁYNĘŁO
23. 09. 2024
ElmiR

BURMISTRZ KARTUZ

KM.7230.3.217.2024.JM

Kartuzy, dnia 17.09.2024r.

DECYZJA

Na podstawie art. 19 ust. 2 pkt 4 w związku z art. 39 ust. 3,ustawy z dnia 21 marca 1985 r. o drogach publicznych (t.j. Dz. U. z 2024r., poz. 320 z późn. zm.), art. 104 i 107 § 1,4 ustawy z dnia 14 czerwca 1960 r. Kpa (tj. Dz. U. z 2024r., poz. 572 z późn. zm.), po rozpatrzeniu wniosku spółki „ENERGA-OPERATOR" Spółka Akcyjna, Oddział w Gdańsku, ul. Marynarki Polskiej 130, 80-557 Gdańsk reprezentowanej przez pełnomocnika, Zakład Usług Elektroenergetycznych ELMIR Mirosław Płotka , 83-330 Żukowo ul. Gdańska 57, z prośbą o uzgodnienie projektowanej linii kablowej nn 0,4kV na działkach nr 17/1, 86, 283 w miejscowości Mezowo,

UZGADNIA SIĘ:

lokalizację linii kablowej 0,4kV w pasie drogowym drogi gminnej nr 155701G - działki o nr ew. 17/1, 86 położone w obrębie ewidencyjnym Mezowo (ul. Kiełpińska), oraz w pasie drogowym drogi gminnej nr 155705G - działka o nr ew. 283 położona w obrębie ewidencyjnym Kiełpino (ul. Boczna), gm. Kartuzy.
Integralną część decyzji stanowią Załączniki nr 1-3, Rys. pn.: „Plan linii kablowej nN 0,4 kV OBI/35/2403704".

ZOBOWIĄZUJE SIĘ:

Uzyskać wszelkie wymagane pozwolenia zgodnie z obowiązującym prawem.

UZASADNIENIE

Powyższa decyzja w całości uwzględnia żądanie strony, w związku z czym zgodnie z art. 107 § 4 Kpa, odstępuje się od sporządzenia uzasadnienia.
Wobec powyższego należało orzec jak w osnowie.

Dodatkowo informuję, że:

1. Zezwolenie zarządcy drogi nie jest równoznaczne z pozwoleniem na budowę stosownie do przepisów ustawy z dnia 7 lipca 1994 r. Prawo budowlane (t.j., Dz. U. z 2024r., poz. 725 z późn. zm.).
2. Zezwolenie zarządcy drogi oraz gruntów, wyrażone w niniejszej decyzji nie jest równoznaczne z zezwoleniem na prowadzenie robót w pasie drogowym oraz na gruntach będących własnością zarządcy, o które inwestor powinien wystąpić do Burmistrza Kartuz w trybie i na warunkach określonych w rozporządzeniu Rady Ministrów z dnia 01 czerwca 2004 r. w sprawie określenia warunków udzielania zezwoleń na zajęcie pasa drogowego (Dz. U. z 2016 r., poz. 1264, ze zm.), min. 1 miesiąc przed planowanym terminem rozpoczęcia robót.
3. W sytuacji realizacji inwestycji w okresie od. 01.12. do 30.03., tutejszy organ może odmówić wydania zezwolenia na zajęcie pasa drogowego z uwagi na niekorzystne warunki atmosferyczne.
4. **W zakresie budowy linii kablowej, prace należy wykonać bezwykopowo, bez naruszenia nawierzchni z płyt YOMB. W przypadku wykopów otwartych w poboczu, działkę drogową należy zasypać gruntem przepuszczalnym i zagęścić mechanicznie uzyskując optymalny wskaźnik zagęszczenia natomiast warstwę wierzchnią należy odtworzyć kruszywem kamiennym na całej szerokości i długości w/w prac. Warstwa kruszywa powinna być nie mniejsza niż gr. 20 cm. Pas zieleni należy ponownie obsiać trawą.**

STAROSTWO POWIATOWE
w Kartuzach
WYDZIAŁ BUDOWNICTWA
83-300 KARTUZY ul. Kościuszki 26

5. Prace należy prowadzić tak, aby nie zmniejszyć stateczności i nośności podłoża oraz nawierzchni drogi, nie naruszyć urządzeń odwadniających i innych podziemnych urządzeń drogi oraz nie wpływać negatywnie na stan techniczny drogi i warunki jej użytkowania zgodnie z obowiązującymi w tym zakresie przepisami.
6. Linia kablowa nn 0,4kV podlega geodezyjnemu wyznaczeniu w terenie, a po wybudowaniu geodezyjnej inwentaryzacji powykonawczej, obejmującej położenie urządzeń w gruncie.
7. **Jeżeli zajęcie pasa drogowego wpływa na ruch drogowy lub ogranicza widoczność na drodze albo powoduje wprowadzenie zmian w istniejącej organizacji ruchu pojazdów lub pieszych, należy również dołączyć zatwierdzony projekt organizacji ruchu.**
8. W oparciu o art. 39 ust. 5 ustawy o drogach publicznych „Jeżeli budowa, przebudowa lub remont drogi wymaga przełożenia urządzenia lub obiektu, o którym mowa w ust. 3, koszt tego przełożenia ponosi jego właściciel".
9. Zgodnie z postanowieniami art. 32 ust. 4 pkt. 2 i art. 33 ust. 2 ustawy Prawo budowlane, decyzja stanowi dla Inwestora podstawę do oświadczenia o posiadanym prawie dysponowania częścią gruntu pasa drogowego (w zakresie wynikającym z uzgodnionego projektu) na cele budowlane.

POUCZENIE

Decyzja wydana w pierwszej instancji, od której uzasadnienia organ odstąpił z powodu uwzględnienia w całości żądania strony, jest ostateczna. Datą wydania decyzji jest data jej podpisania przez osobę upoważnioną do jej wydania, przy czym w razie wątpliwości, za datę podpisania przyjmuje się datę umieszczoną na decyzji.

Z dniem doręczenia organowi administracji publicznej oświadczenia o zrzeczeniu się prawa do wniesienia odwołania przez ostatnią ze stron postępowania, decyzja staje się ostateczna i prawomocna, co oznacza, iż decyzja podlega natychmiastowemu wykonaniu i brak jest możliwości zaskarżenia decyzji do Wojewódzkiego Sądu Administracyjnego. Nie jest możliwe skuteczne cofnięcie oświadczenia o zrzeczeniu się prawa do wniesienia odwołania.

Z UP. BURMISTRZA
Sylwia Bramkowska
Zastępca Burmistrza Kartuz

Otrzymują:

1. Zakład Usług Elektroenergetycznych ELMIR Mirosław Płotka , 83-330 Żukowo ul. Gdańska 57
2. a.a 2 egz.

Sporządził: J. Malek

STAROSTWO POWIATOWE
w Kartuzach
WYDZIAŁ BUDOWNICTWA
83-300 KARTUZY, ul. Kościuszki 26

Łączy arkusz 2/3

Proj. SRS160
L = 1 m

Proj. A110 PS
L = 1 m

Proj. SRS160
(przew. ster.)
L = 20 m

Proj. YAKXS 4 × 240 mm²
+PFeZn 25 × 4 mm; L = 460 m

Proj. SRS160
L = 3 m

Proj. A110 PS
L = 1 m

Proj. SRS160
L = 1 m

Proj. A110 PS
L = 1 m

Proj. A110 PS
L = 3 m

Proj. SRS160
L = 14 m

Istn. rozdzielnica stacyjna
T-8023 "Mezowo Dolne"
(DO WYMIANY!)

Kielpińskiego

19/7 19/3 19/1 21/1 21/11 21/7 27/17 44/2 29/2 20/2 20/1 30/2 28/3 28/2 28/1 29/1

39 m2 35

Arkusz 1/3

Adnotacje urzędowe:

URZĄD MIEJSKI w KARTUZACH
ul. gen. Józefa Hallera 1
83-300 Kartuzy
NIP 5880001-28-86 REGON 000327540

Załącznik Nr 1 do decyzji/postanowienia

Burmistrza Kartuz Nr WI.7430.3.317.2024.YT

17. 09. 2024

z up. BURMISTRZA
Sylwia Bańkowska
Zastępca Burmistrza Kartuz

.....
(data i podpis)

Projekt: Projekt budowy linii kablowej nN 0,4 kV zasilającego działki budowlane			Obiekt: **MEZOWO**, dz. nr **17/22, 17/24** gm. Kartuzy	
Zakład Usług Elektroenergetycznych ElmiR Mirosław Płotka 83-300 Żukowo, ul. Gdańska 57	Tytuł rysunku: Plan linii kablowej nN 0,4 kV OBI/35/2403704			
	Inwestor: ENERGA-Operator S.A. 80-557 Gdańsk, ul. Marynarki Polskiej 130			
Projektował:	inż. Franciszek Drywa upr. nr 239/Gd/2002	Podpis:	Data: 09.2024	Skala: 1:500
Opracował:	mgr inż. Jerzy Osieczko	Podpis:	Data: 09.2024	Nr rys.: BRANŻOWE

Projekt:	Projekt budowy linii kablowej nN 0,4 kV zasilającego działki budowlane
Obiekt:	**MEZOWO**, dz. nr **17/22, 17/24** gm. Kartuzy
Tytuł rysunku:	Plan linii kablowej nN 0,4 kV **OBI/35/2403704**
Inwestor:	ENERGA-Operator S.A. 80-557 Gdańsk, ul. Marynarki Polskiej 130
Zakład Usług Elektroenergetycznych	Mirosław Piotka 83-300 Żukowo, ul. Gdańska 57
Projektował:	inż. Franciszek Drywa upr. nr 239/Gd/2002
Opracował:	mgr inż. Jerzy Osieczko
Data:	09.2024
Skala:	1:500
Nr rys.:	BRANZOWE

STAROSTWO POWIATOWE w Kartuzach WYDZIAŁ BUDOWNICTWA 83-300 KARTUZY, ul. Kościerska 58

Adnotacje urzędowe:

(data i podpis)

Arkusz 2/3

Łączy arkusz 1/3

Łączy arkusz 3/3

Proj. YAKXS 4 × 240 mm²
+PFeZn 25 × 4 mm; L = 460 m

Proj. SRS160
(przew. ster.)
L = 20 m

Proj. SRS160
L = 1 m

Proj. A110 PS
L = 1 m

Proj. SRS160
L = 6 m

Proj. 2 × KRSN-P2/2F-NH2/2R-NH00/F
(Z35..... [Z-S01])

Kieleńska

44/2

44/1

19/3

19/7

19/4

19/5

19/6

17/6

18

17/1

17/24

17/23

210/1

Ls

B

R

RIVb

dr

j.gr.

j.kab.

proj

kb.

UZP

UZP

UZP

STAROSTWO POWIATOWE
w Kartuzach
WYDZIAŁ BUDOWNICTWA
83-300 KARTUZY, ul. Kościuszki 26

Proj. SRS110
L = 12 m

Proj. YAKXS 4 × 120 mm²
+PFeZn 25 × 4 mm; L = 18 m

Proj. YAKXS 4 × 240 mm²
+PFeZn 25 × 4 mm; L = 460 m

Proj. 2 × KRSN-P2/2F-NH2/2R-NH00/F
(Z35..... [Z-502])

Proj. YAKXS 4 × 120 mm²
+PFeZn 25 × 4 mm; L = 46 m

Proj. P1-Rs/LZV/LZR/F
(Z35..... Z-501/1/1])

Proj. YAKXS 4 × 70 mm²
+PFeZn 25 × 4 mm; L = 11 m

Proj. SRS110
L = 5 m

Proj. YAKXS 4 × 120 mm²
+PFeZn 25 × 4 mm; L = 27 m

Proj. P1-Rs/LZV/LZR/F
(Z35..... [Z-501/2/1])

Proj. YAKXS 4 × 70 mm²
+PFeZn 25 × 4 mm; L = 11 m

Proj. SRS110
L = 5 m

Proj. P1-Rs/LZV/LZR/F
(Z35..... [Z-501/4])

Proj. YAKXS 4 × 120 mm²
+PFeZn 25 × 4 mm; L = 12 m

Proj. SRS110
L = 6 m

Proj. P1-Rs/LZV/LZR/F
(Z35..... [Z-501/1])

Proj. P1-Rs/LZV/LZR/F
(Z35..... [Z-501/2])

Proj. YAKXS 4 × 120 mm²
+PFeZn 25 × 4 mm; L = 25 m

Proj. P1-Rs/LZV/LZR/F
(Z35..... [Z-501/3])

17/1 · 17/20 · 17/22 · 17/23 · 17/24 · 17/25 · 17/19 · 17/28 · 17/10 · 17/6 · 18 · 210/1 · 19/6

Łączy arkusz 2/3

Adnotacje urzędowe:

URZĄD MIEJSKI w KARTUZACH
ul. gen. Józefa Hallera 1
83-300 Kartuzy
NIP 589-011-05-60 REGON 000527546

Załącznik Nr 3 do decyzji/postanowienia

Burmistrza Kartuz Nr WI.7820.3.147.2024.MM

17. 09. 2024

.....
(data i podpis)

Arkusz 3/3

Projekt: Projekt budowy linii kablowej nN 0,4 kV zasilającego działki budowlane		Obiekt: **MEZOWO**, dz. nr **17/22, 17/24** gm. Kartuzy	
Zakład Usług Elektroenergetycznych ElmiR Mirosław Płotka 83-300 Żukowo, ul. Gdańska 57		Tytuł rysunku: Plan linii kablowej nN 0,4 kV OBI/35/2403704	
		Inwestor: ENERGA-Operator S.A. 80-557 Gdańsk, ul. Marynarki Polskiej 130	
Projektował:	inż. Franciszek Drywa upr. nr 239/Gd/2002	Podpis:	Data: 09.2024 / Skala: 1:500
Opracował:	mgr inż. Jerzy Osieczko	Podpis:	Data: 09.2024 / Nr rys.: BRANŻOWE

ElmiR

Zakład Usług Elektroenergetycznych
Mirosław Płotka

TYTUŁY PRAWNE DO NIERUCHOMOŚCI

Nr inw.	Egz. **ENERGA** nr

Nr OBI/35/2403704

DZIAŁKI ZASILANE:	**17/22, 17/24**
OBIEKT:	**Budowa sieci elektroenergetycznej kablowej nN-0.4 kV**
LOKALIZACJA:	**MEZOWO, gm. Kartuzy**
DZIAŁKI NA TRASIE SIECI:	**284, 28/1, 283, 29/1, 20/1, 86, 18, 17/1, 17/23, 17/22, 17/24**
BRANŻA:	**Elektryczna**
INWESTOR:	**ENERGA-Operator S.A.** ***ul. Marynarki Polskiej 130*** **80-557 Gdańsk**
PROJEKTANT:	**mgr inż. Michał Kaźmierczak** *upr. bud. nr* ***POM/0275/PWBE/19***

Signed by / Podpisano przez:
DARIUSZ KOSTUCH
Date / Data: 2026-08-25 11:12

Uzgodniono dokumentację
Tytuły prawne do nieruchomości

Przemysław Różyński 2026.09.25 08:19:39 +02'00'

Energa

Żukowo, SIERPIEŃ 2026.

Dział Dokumentacji Energetycznej
Energa-Operator SA Oddział w Gdańsku
ul. 3 Maja 9, 83-300 Kartuzy

Kartuzy, 07.10.2026 r.

UZGODNIENIE nr 2026/09/07684/35MMD

Jednostka projektowa:	**ElmiR**
Temat projektu:	**Budowa sieci kablowej nn 0,4kV** **Mezowo** **dz. nr 17/22, 17/24**
Warunki/Wytyczne:	**B/24/032046, P/25/082589 i inne...**
Nr zadania inwest.:	**OBI/35/2403704**
Numer ekspl.:	– – – –
Załączniki:	1. Wersja elektroniczna projektu pdf, mapa dwg. –

1. Po robotach budowlanych teren doprowadzić do stanu niegorszego aniżeli był przed ich rozpoczęciem.
2. Po wykonaniu robót budowlanych należy dostarczyć do Energa-Operator SA dokumentację powykonawczą wraz z wynikami geodezyjnej inwentaryzacji powykonawczej oraz informacją o zgodności
3. Koszty napraw i strat poniesionych przez Energa-Operator SA pokrywa wykonawca robót budowlanych.
4. Stosować oznaczenia i tabliczki informacyjne zgodnie ze Standardami oznakowania i numeracji obiektów energetycznych.
5. Niniejsze uzgodnienie nie zwalnia od obowiązku dotrzymania procedury poprzedzającej rozpoczęcie robót budowlanych, określonej w ustawie z dnia 7 lipca 1994r. Prawo Budowlane oraz odpowiedzialności w zakresie stosowania obowiązujących przepisów budowy i norm.

–

–

Sprawę prowadzi:
Michał Falkowski, 58 527 93 31, michal.falkowski@energa-operator.pl

Laura Krystyna Stromska
Data: 2026.10.08 07:14:21+02'00'
Foxit PDF Reader PL Wersja: 2026.1.3

Dział Dokumentacji Energetycznej
Energa-Operator SA Oddział w Gdańsku
ul. 3 Maja 9, 83-300 Kartuzy

Uprzejmie informujemy

Zgodnie z art. 13 ust. 1 i ust. 2 Rozporządzenia Parlamentu Europejskiego i Rady (UE) 2016/679 z dnia 27 kwietnia 2016 r. w sprawie ochrony osób fizycznych w związku z przetwarzaniem danych osobowych i w sprawie swobodnego przepływu takich danych oraz uchylenia dyrektywy 95/46/WE (zwane dalej RODO) uprzejmie informujemy, że:

1) Administratorem Pani/Pana danych osobowych (ADO) jest: ENERGA – OPERATOR SA z siedzibą w Gdańsku. przy ulicy Marynarki Polskiej 130, 80-557.
2) Z inspektorem ochrony danych (IOD) może Pani/Pan skontaktować się pod adresem e-mail: iod@energa-operator.pl lub korespondencyjnie na adres ADO (pkt 2).
3) Dane osobowe przetwarzane będą na podstawie art. 6 ust 1 lit. f RODO, czyli w celu realizacji prawnie uzasadnionych interesów administratora. Prawnie uzasadnionymi interesami ADO jest: umocowanie pełnomocnika oraz obrona i dochodzenie roszczeń ADO wynikających z przepisów prawa.
4) Podanie danych jest niezbędne do przygotowania oświadczenia woli i ustanowienia pełnomocnictwa.
5) Odbiorcą danych osobowych mogą zostać:
   a. Uprawnione organy instytucje publiczne
   b. Podmioty Grupy Energa i Grupy Orlen,
   c. Podmioty dostarczające korespondencję,
   d. Podmioty wykonujące usługi archiwizacyjne oraz niszczenia dokumentacji,
   e. Podmioty świadczące usługi obsługi prawnej,
   f. Podmioty świadczące usługi serwisu i obsługi technicznej urządzeń wykorzystywanych przez ADO,
   g. Podmioty świadczące usługi informatyczne.

   ADO może powierzyć Twoje dane dostawcom usług lub produktów działającym na jego rzecz na podstawie umowy powierzenia przetwarzania danych osobowych, wymagając od takich podmiotów wykonywania czynności na udokumentowane polecenia ADO, pod warunkiem zachowania poufności i zapewnienia ochrony prywatności oraz bezpieczeństwa Twoich danych osobowych.
6) Dane będą przetwarzane przez okres niezbędny do realizacji celów przetwarzania wskazanych w pkt 4. W zakresie realizacji uzasadnionych interesów ADO, dane będą przetwarzane do chwili ustania pełnomocnictwa lub pozytywnego rozpatrzenia wniesionego przez Panią/Pana sprzeciwu wobec przetwarzania danych, a po tym okresie przez okres czasu wynikający z przepisów powszechnie obowiązującego prawa.
7) Informujemy o przysługującym prawie do:
   a. dostępu do swoich danych osobowych i żądania ich kopii,
   b. sprostowania swoich danych osobowych,
   c. żądania ograniczenia przetwarzania swoich danych,
   d. usunięcia danych, jeżeli nie jest realizowany żaden inny cel przetwarzania i nie zachodzą przesłanki wyłączające, wynikające z art. 17 RODO.

   W stosunku do danych przetwarzanych na podstawie prawnie uzasadnionych interesów realizowanych przez administratora przysługuje Pani/Panu prawo złożenia sprzeciwu wobec przetwarzania danych osobowych,
   Z uprawnień można skorzystać kontaktując się pisemnie lub e-mail z ADO lub IOD (pkt 2, 3).
8) Informujemy o prawie wniesienia skargi do organu nadzorczego. W Polsce organem takim jest Prezes Urzędu Ochrony Danych Osobowych